

ГЕНЕРАЛЬНЫЙ ПЛАН САНКТ-ПЕТЕРБУРГА


*КАРТА ГРАНИЦ ЗОН С ОСОБЫМИ УСЛОВИЯМИ ИСПОЛЬЗОВАНИЯ ТЕРРИТОРИЙ ПО ПРИРОДНО-ЭКОЛОГИЧЕСКИМ ТРЕБОВАНИЯМ И ГРАНИЦ ЗЕМЕЛЬ
ОСОБО ОХРАНЯЕМЫХ ПРИРОДНЫХ ТЕРРИТОРИЙ*

масштаб 1:50000

Санкт-Петербург

2005

СХЕМА РАСПОЛОЖЕНИЯ ЛИСТОВ

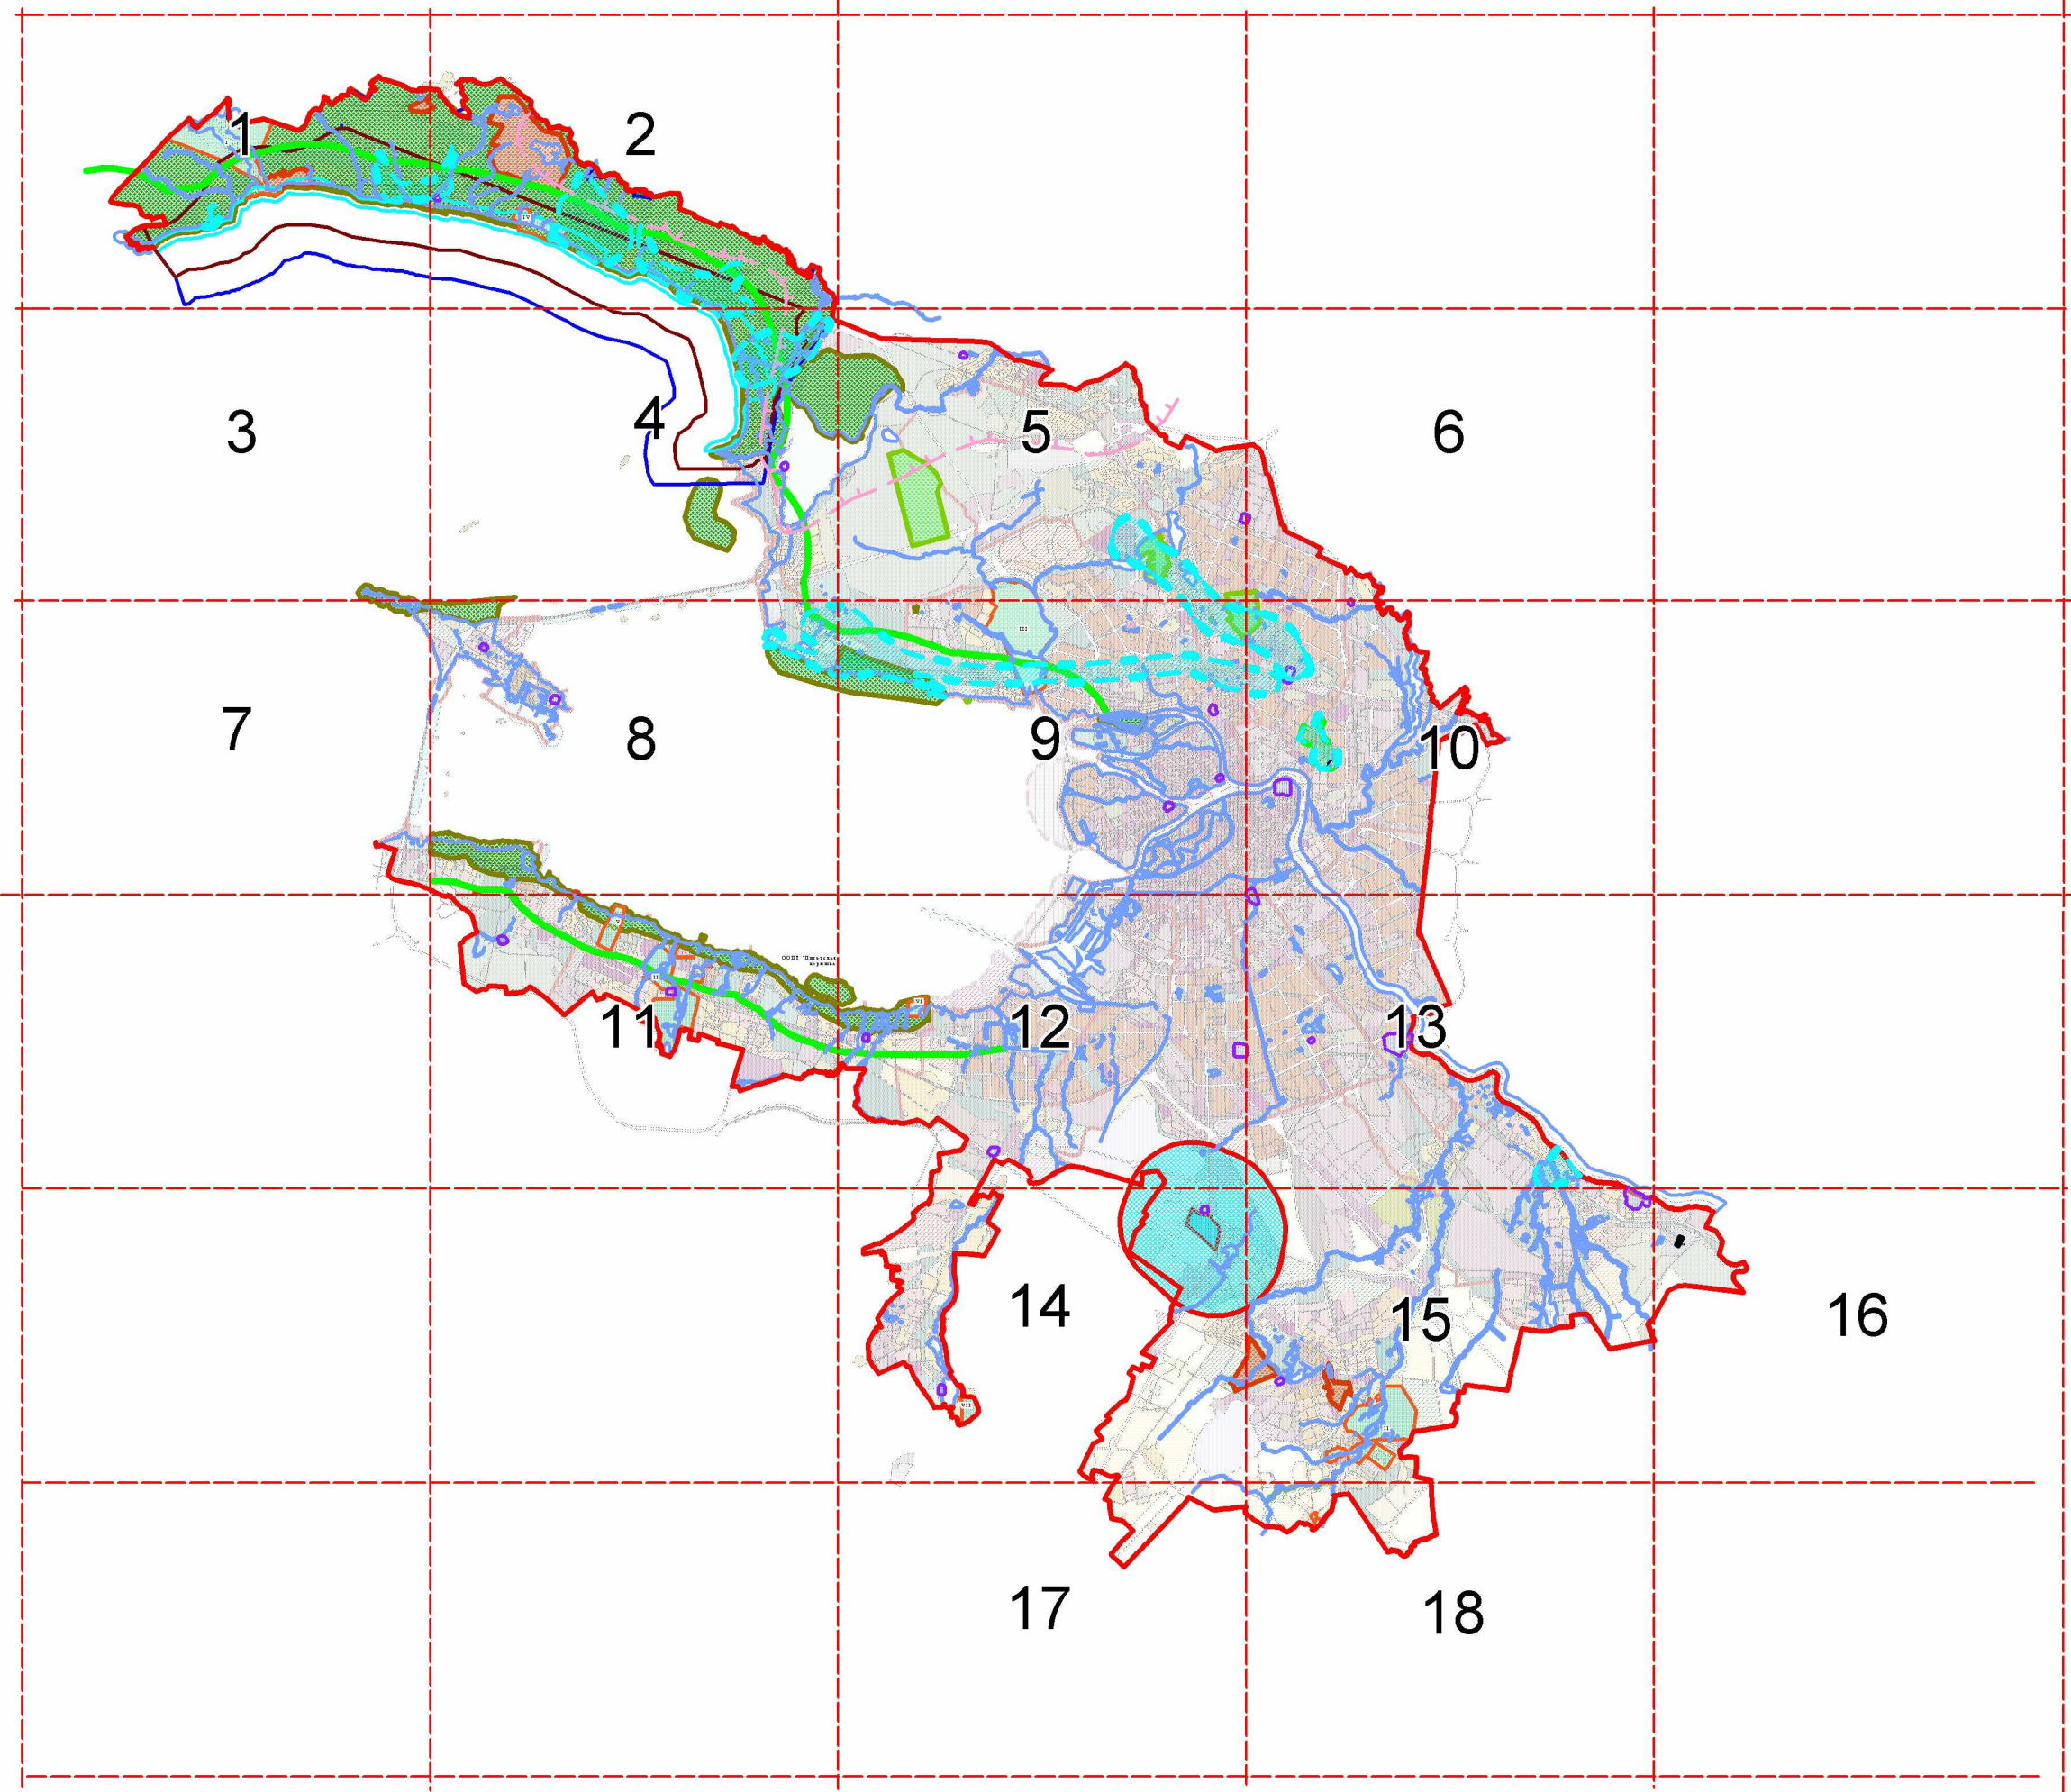

Условные обозначения

Административные границы

- Административная граница Санкт-Петербурга
- Границы административных районов Санкт-Петербурга

Зоны с особыми условиями использования территорий

Особо охраняемые природные территории

- на 2010 год
- на 2015 год
- на 2025 год
- Существующие

Особо охраняемая территория

- Пулковской обсерватории
- Защитная парковая зона Пулковской обсерватории

Лечебно-оздоровительная местность Курортного района

Проектируемые округа горно-санитарной охраны

- 1 зона
- 2 зона
- 3 зона

Охрана источников водоснабжения

- Зона санитарной охраны источника водоснабжения - озера Сестрорецкий разлив
- Зона санитарной охраны Финского залива Санитарные правила и нормы (СанПиН 4 631-88)
- Зоны санитарной охраны от водопроводных станций

Зоны охраны месторождения Полюстрово

- 1 пояс
- 2 пояс
- 3 пояс
- Месторождения подземных вод

Водоохранные зоны

- Водоохранная зона

Особо охраняемые природные территории

Существующие:

- I Гладышевский заказник**
Курортный район. Площадь 765 га.
- II Санкт-Петербургский государственный природный заказник - 745 га.**
Город Павловск: Мариентальная долина, Глазовов круг, Царская ферма, Зверинец, Водоохранная зона реки Славянки, Река Поповка (приток реки Славянки), Алексанровская дача с водоохранной зоной реки Тызвы (приток реки Славянки), Дача графини Самойловой с парком.
Город Петродворец: Английский парк, Колонистский парк, Луговой парк, Парк Заячий Ремиз
- III Юнтоловский заказник**
Приморский район. Площадь 976,8 га.
- Памятники природы:**
- IV Комаровский берег**
Курортный район. Площадь 180 га.
- V Парк "Сергиевка"**
Петродворцовый район. Площадь 120 га.
- VI Стрельнинский берег**
Петродворцовый район. Площадь 40 га.
- VII Дудергофские высоты**
Красносельский район. Площадь 65 га.
- Всего площадь: 2891,8 га.**

на 2010 год:

1. Лечебно-оздоровительная местность Курортного района СПб 16243 га
площадь акватории 9360 га.
2. Северное побережье Невской губы с литоральной зоной 950 га;
3. Южное побережье Невской губы с литориновым уступом 2470 га;
4. Ихтиологический заказник «Питерская корюшка» 250 га;
5. Западный Котлин (с акваторией) 600 га;
6. Сестрорецкое болото 1410 га;
7. Петровский пруд «Гром-камень» 1 га;
8. Елагин остров 80 га.


на 2015 год:


9. Геологический памятник природы «Долина реки Поповки» 50 га;
10. Гидрологический памятник «Родниковые озера на проспекте Мориса Тореза» 1 га;
11. Сосновка. Истоки Муринского ручья 302 га;
12. Левашовский лес 700 га;
13. Новоорловский лесопарк 144 га;
14. Ольгинские валуны 1 га.

на 2025 год:

15. Береговой уступ «Серово» 120 га;
16. Пухтолова гора 40 га;
17. Озеро Щучье 1118 га;
18. Парк Баболовский 270 га;
19. Парк Отдельный 125 га;
20. Валун в Мартышкино 0,2 га;
21. Валун «Черепашка» 0,1 га.

Ленинградская область

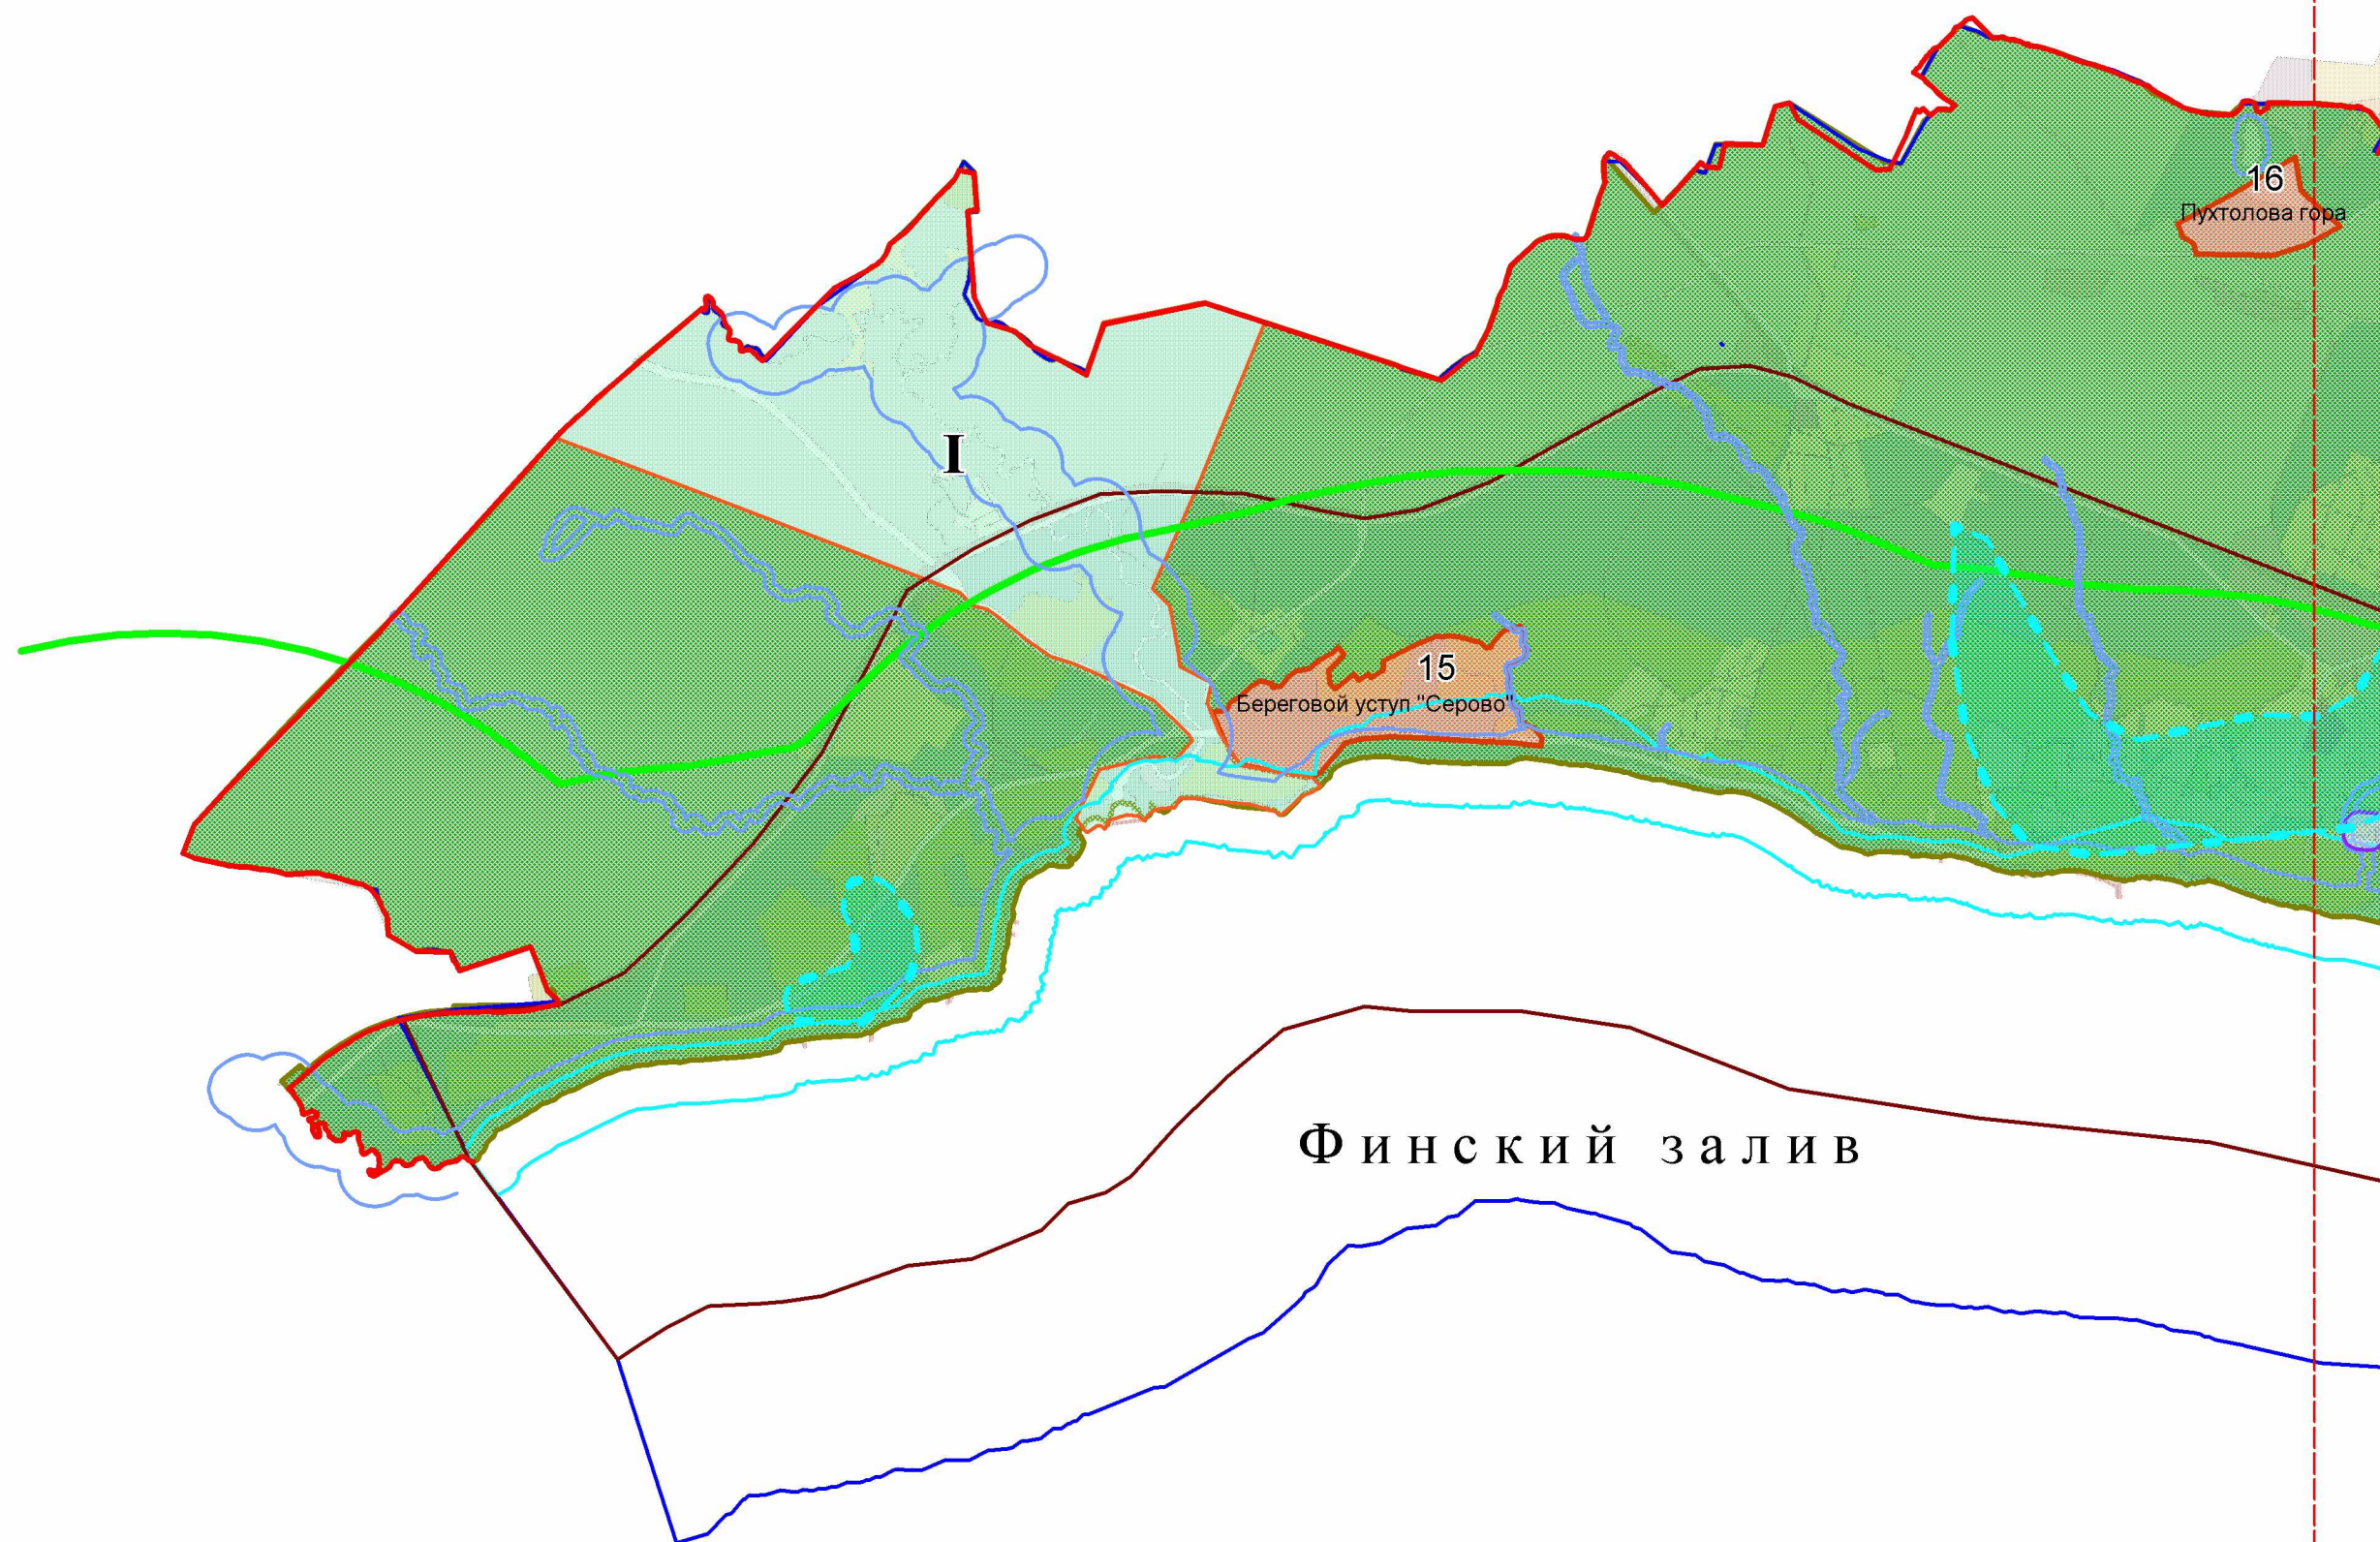

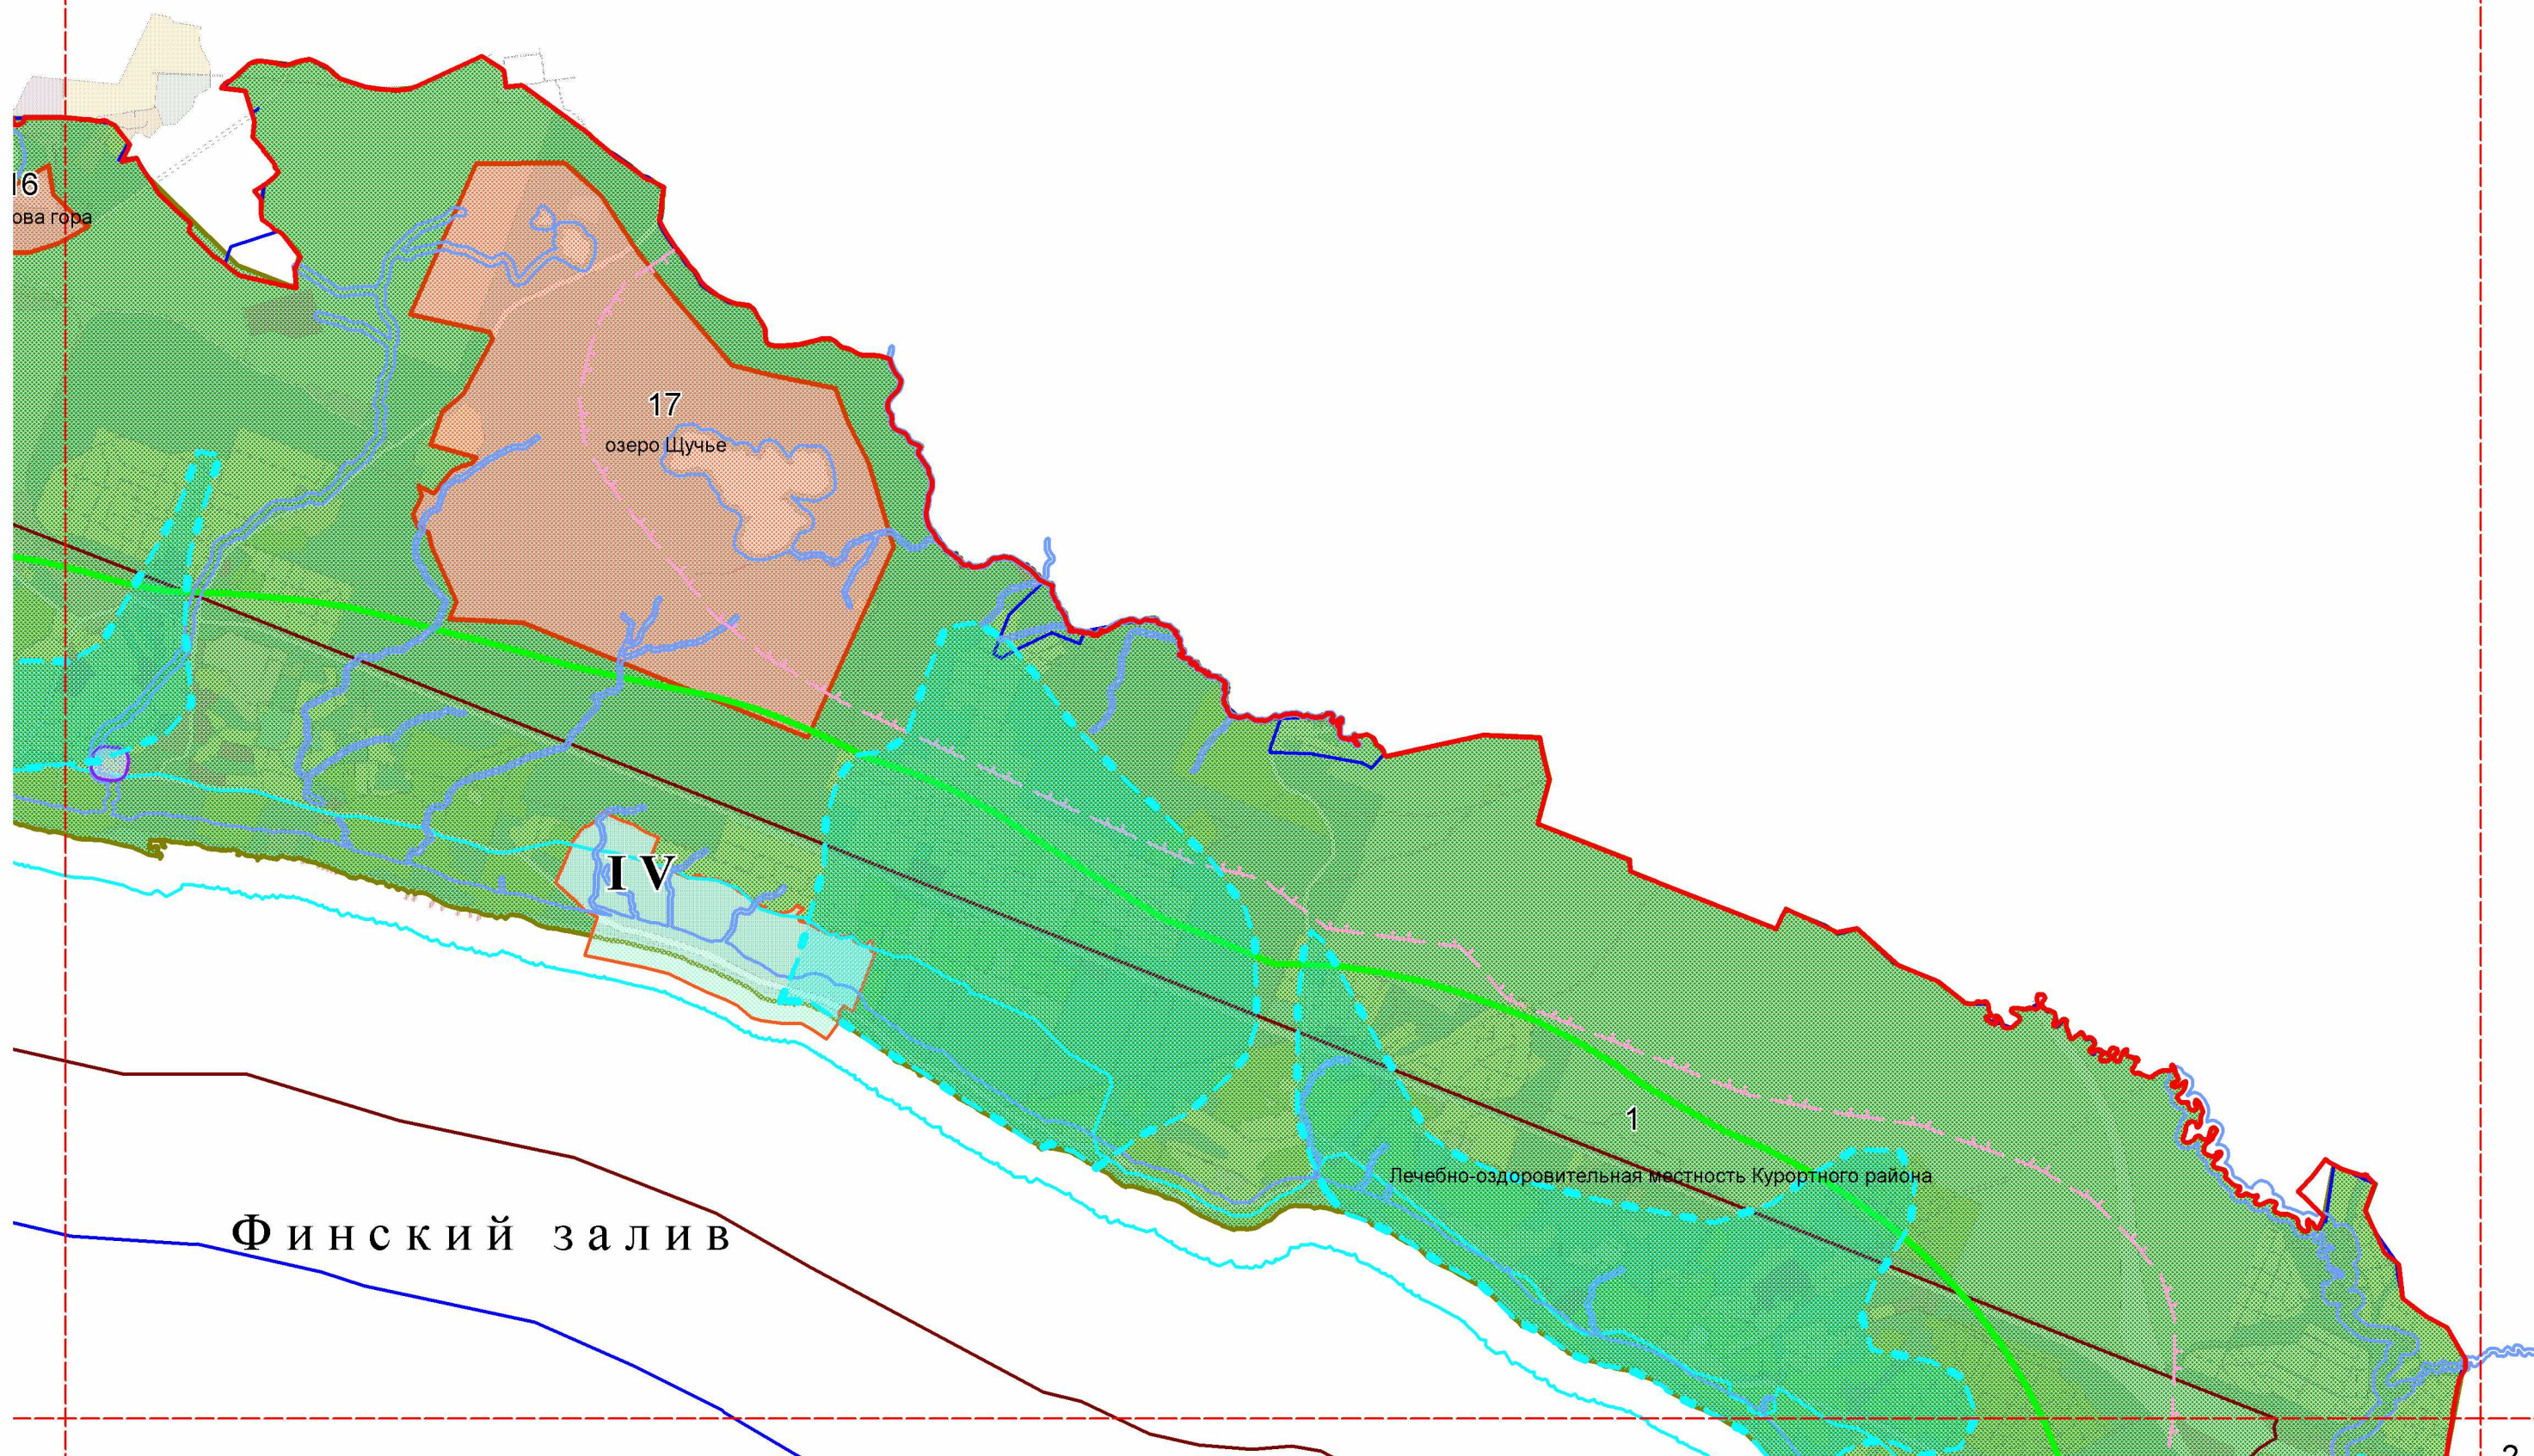




Финский залив





Западный Котлин

5

3

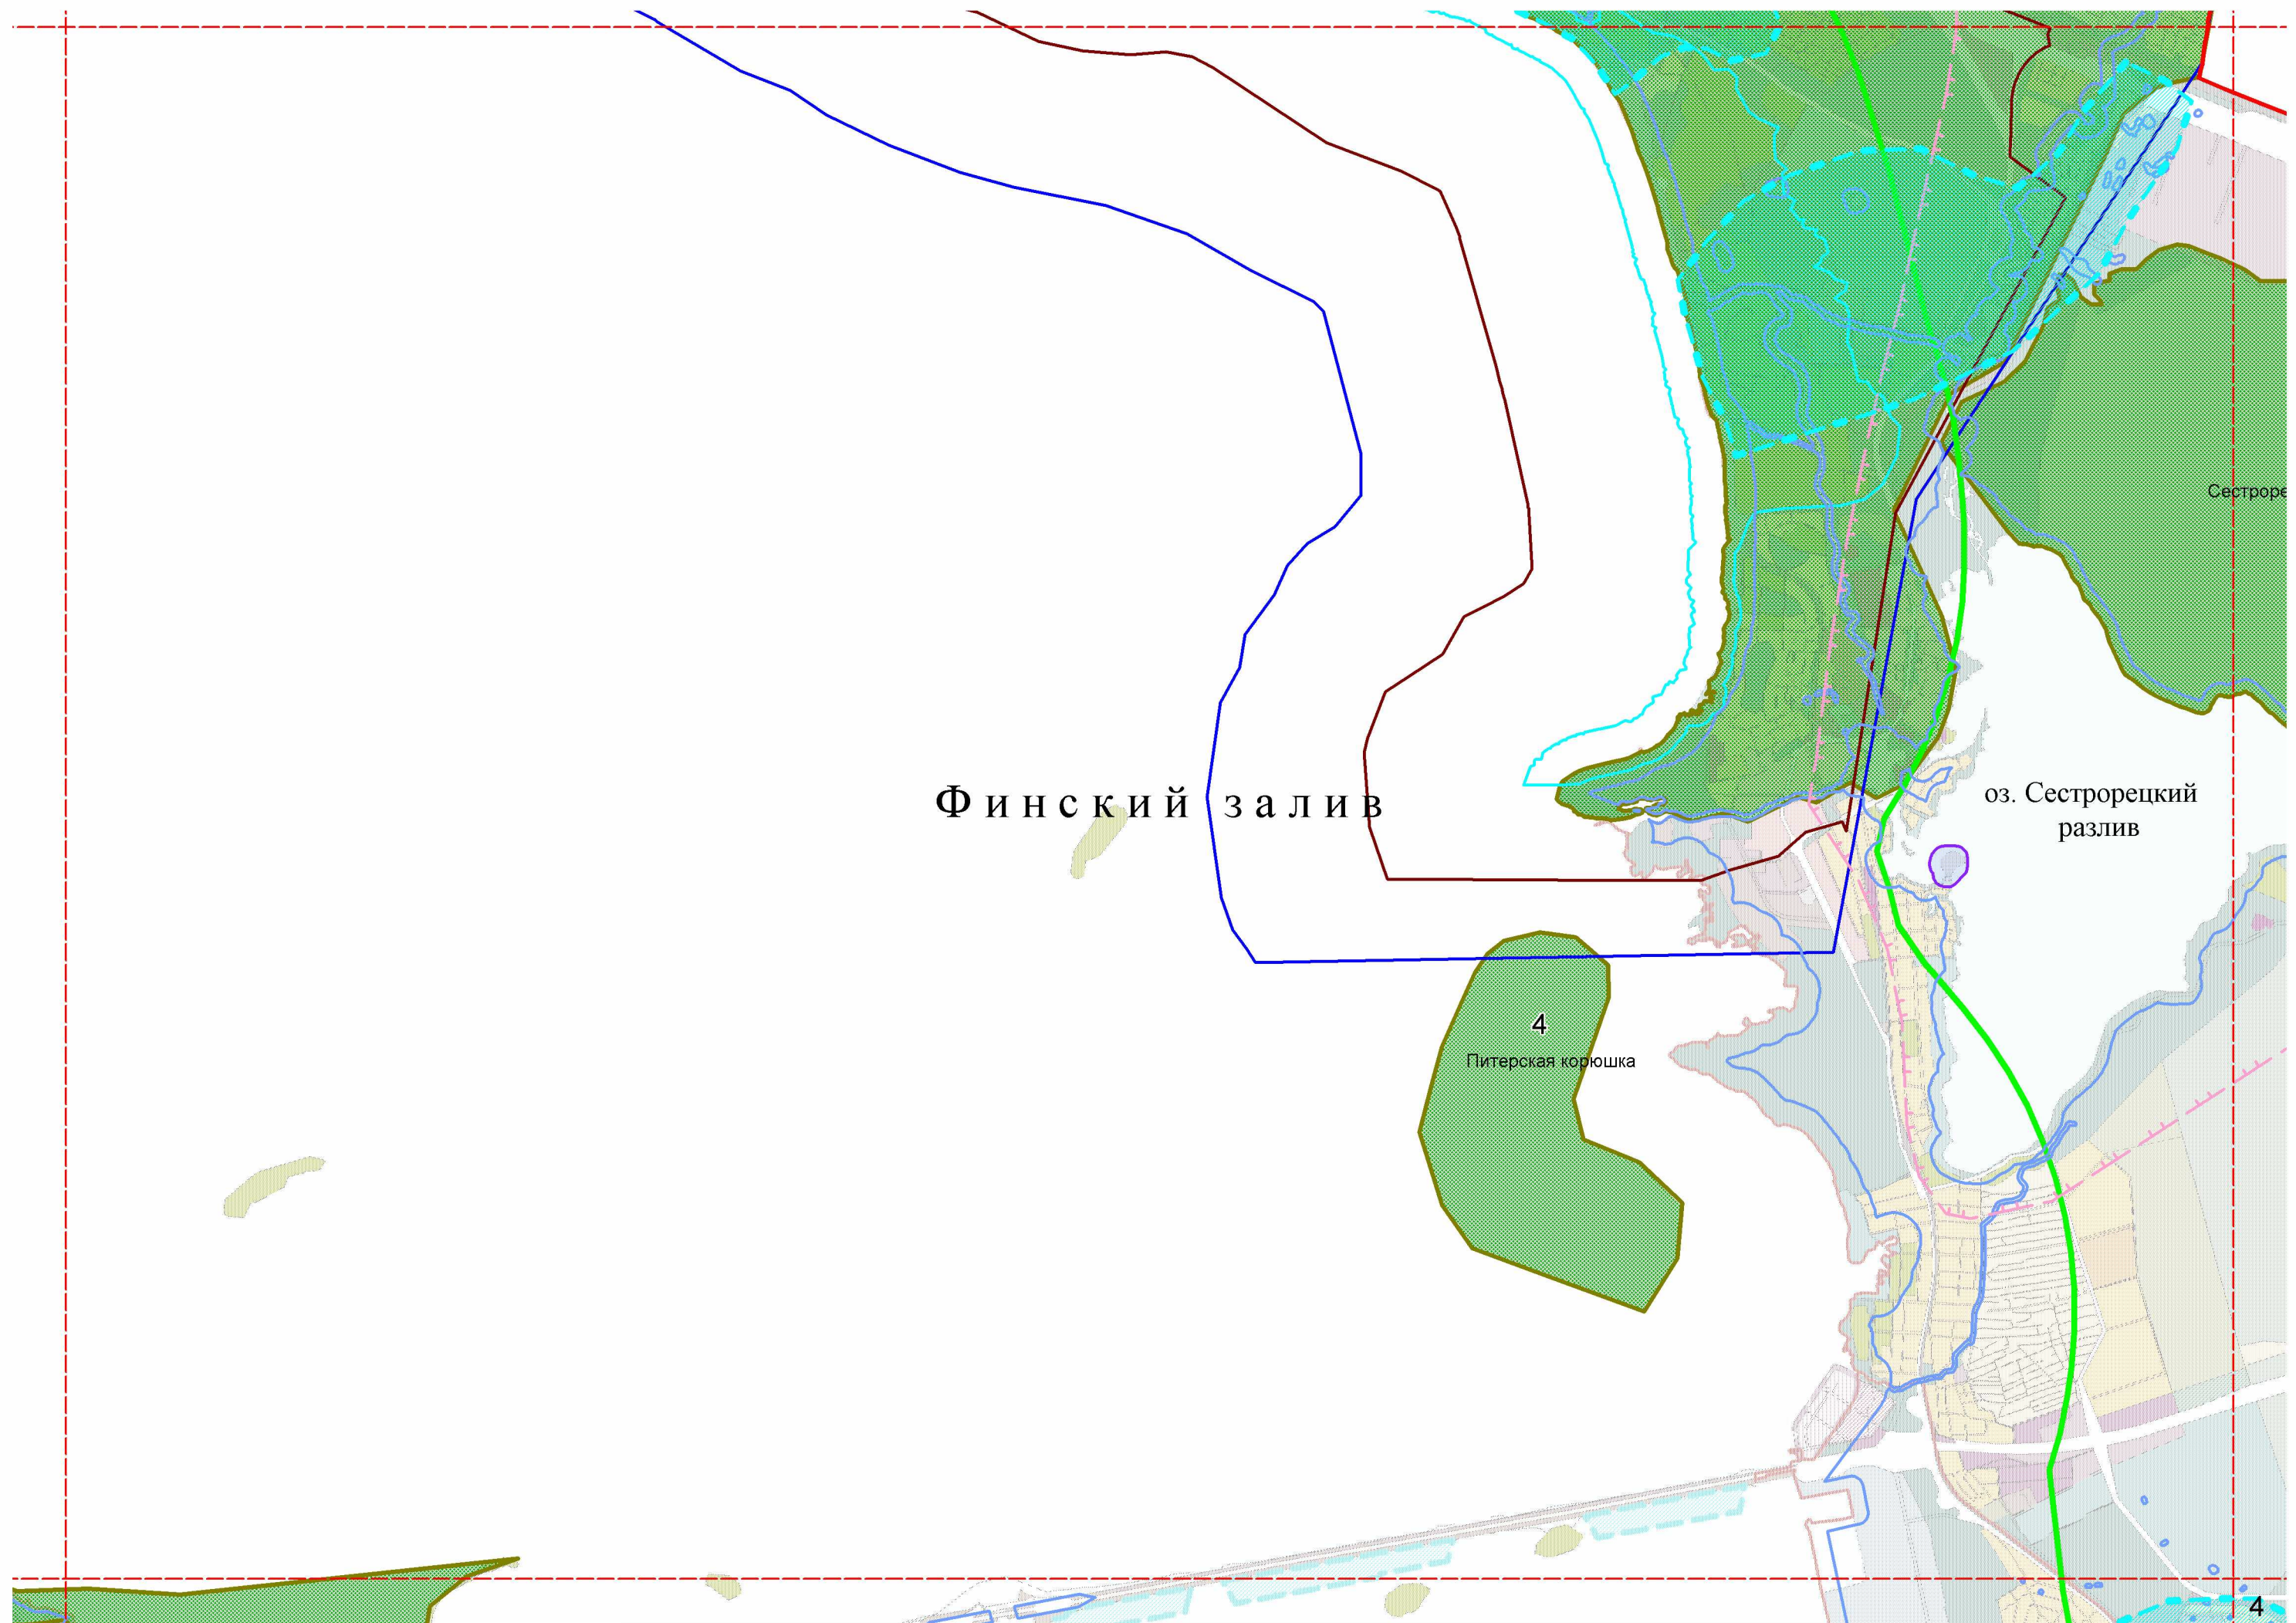

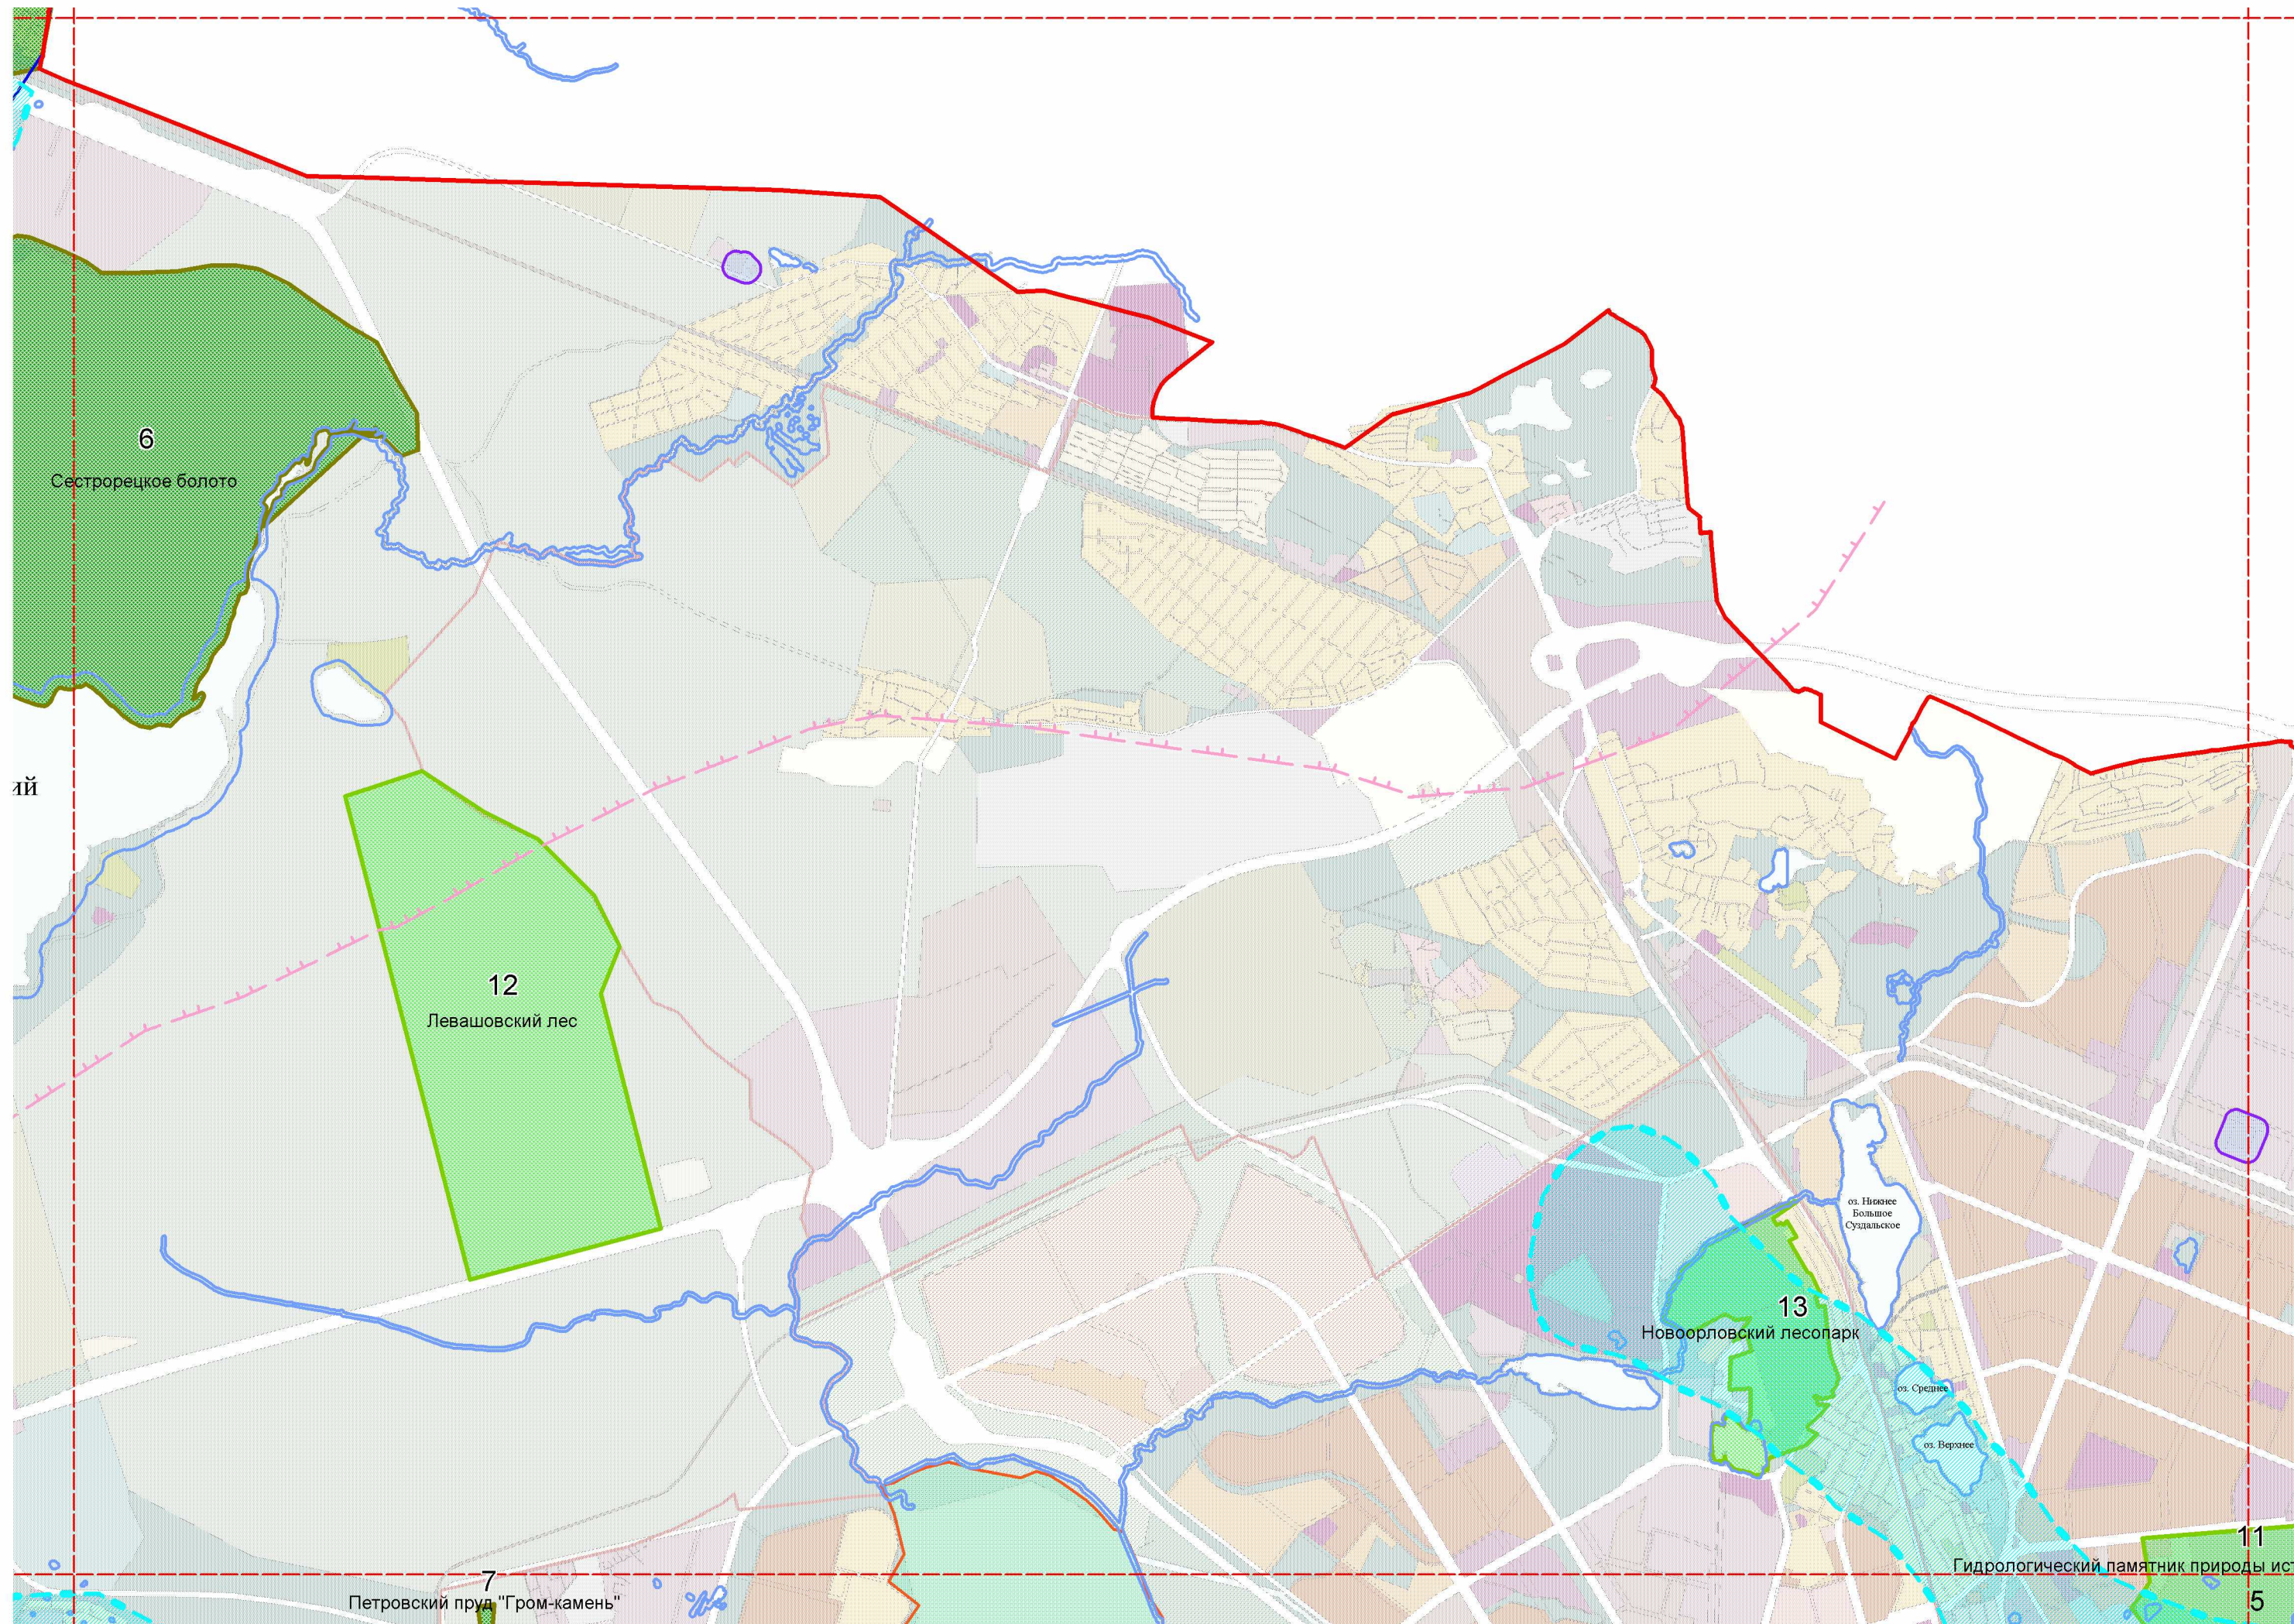


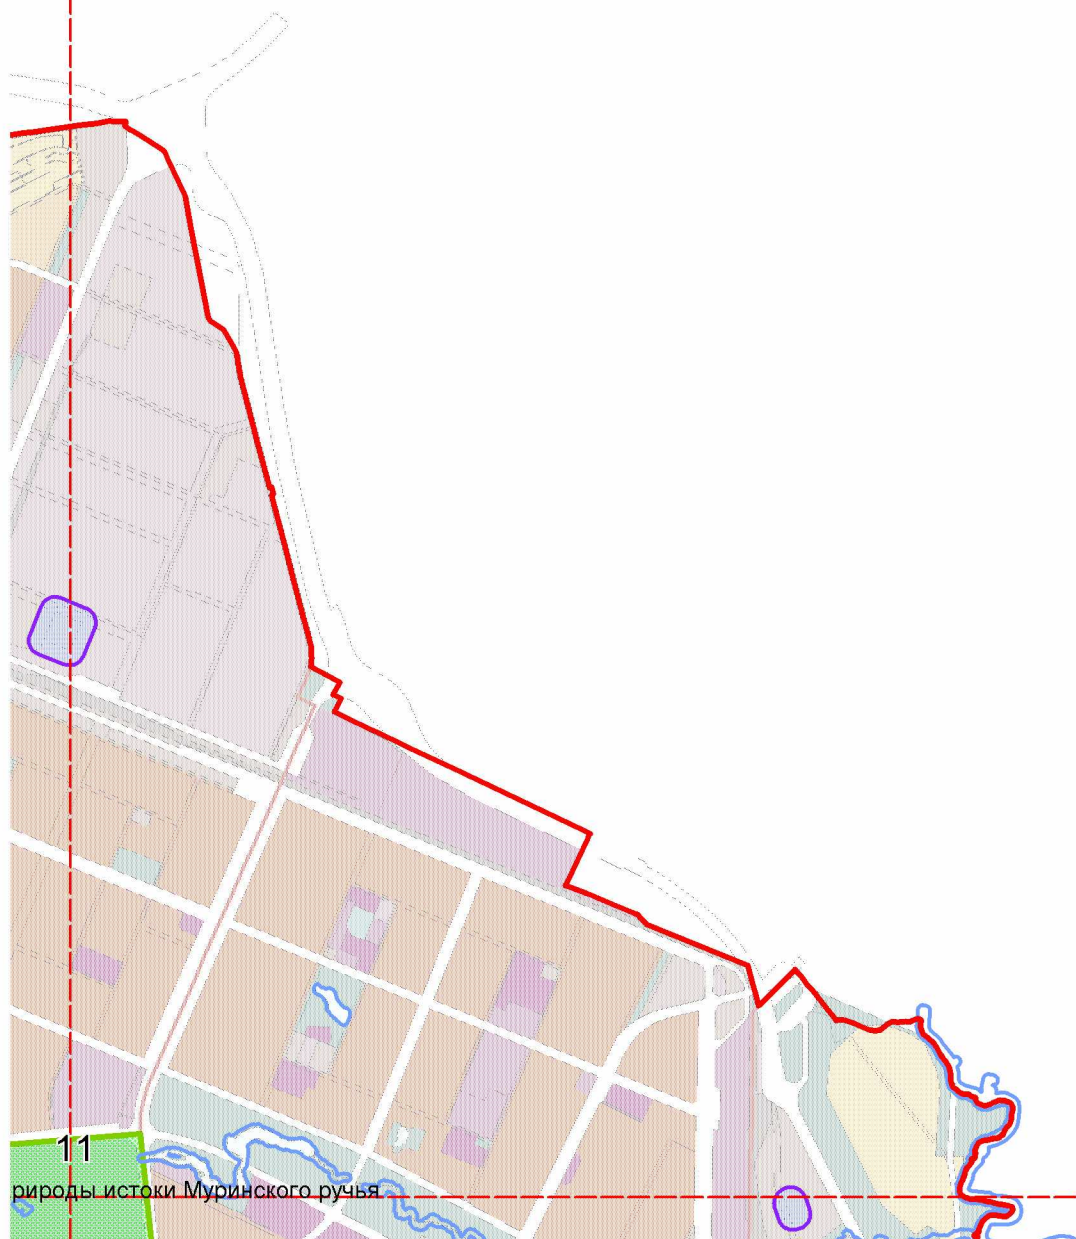

11
природы истоки Муринского ручья

Финский залив


Западный Котлин

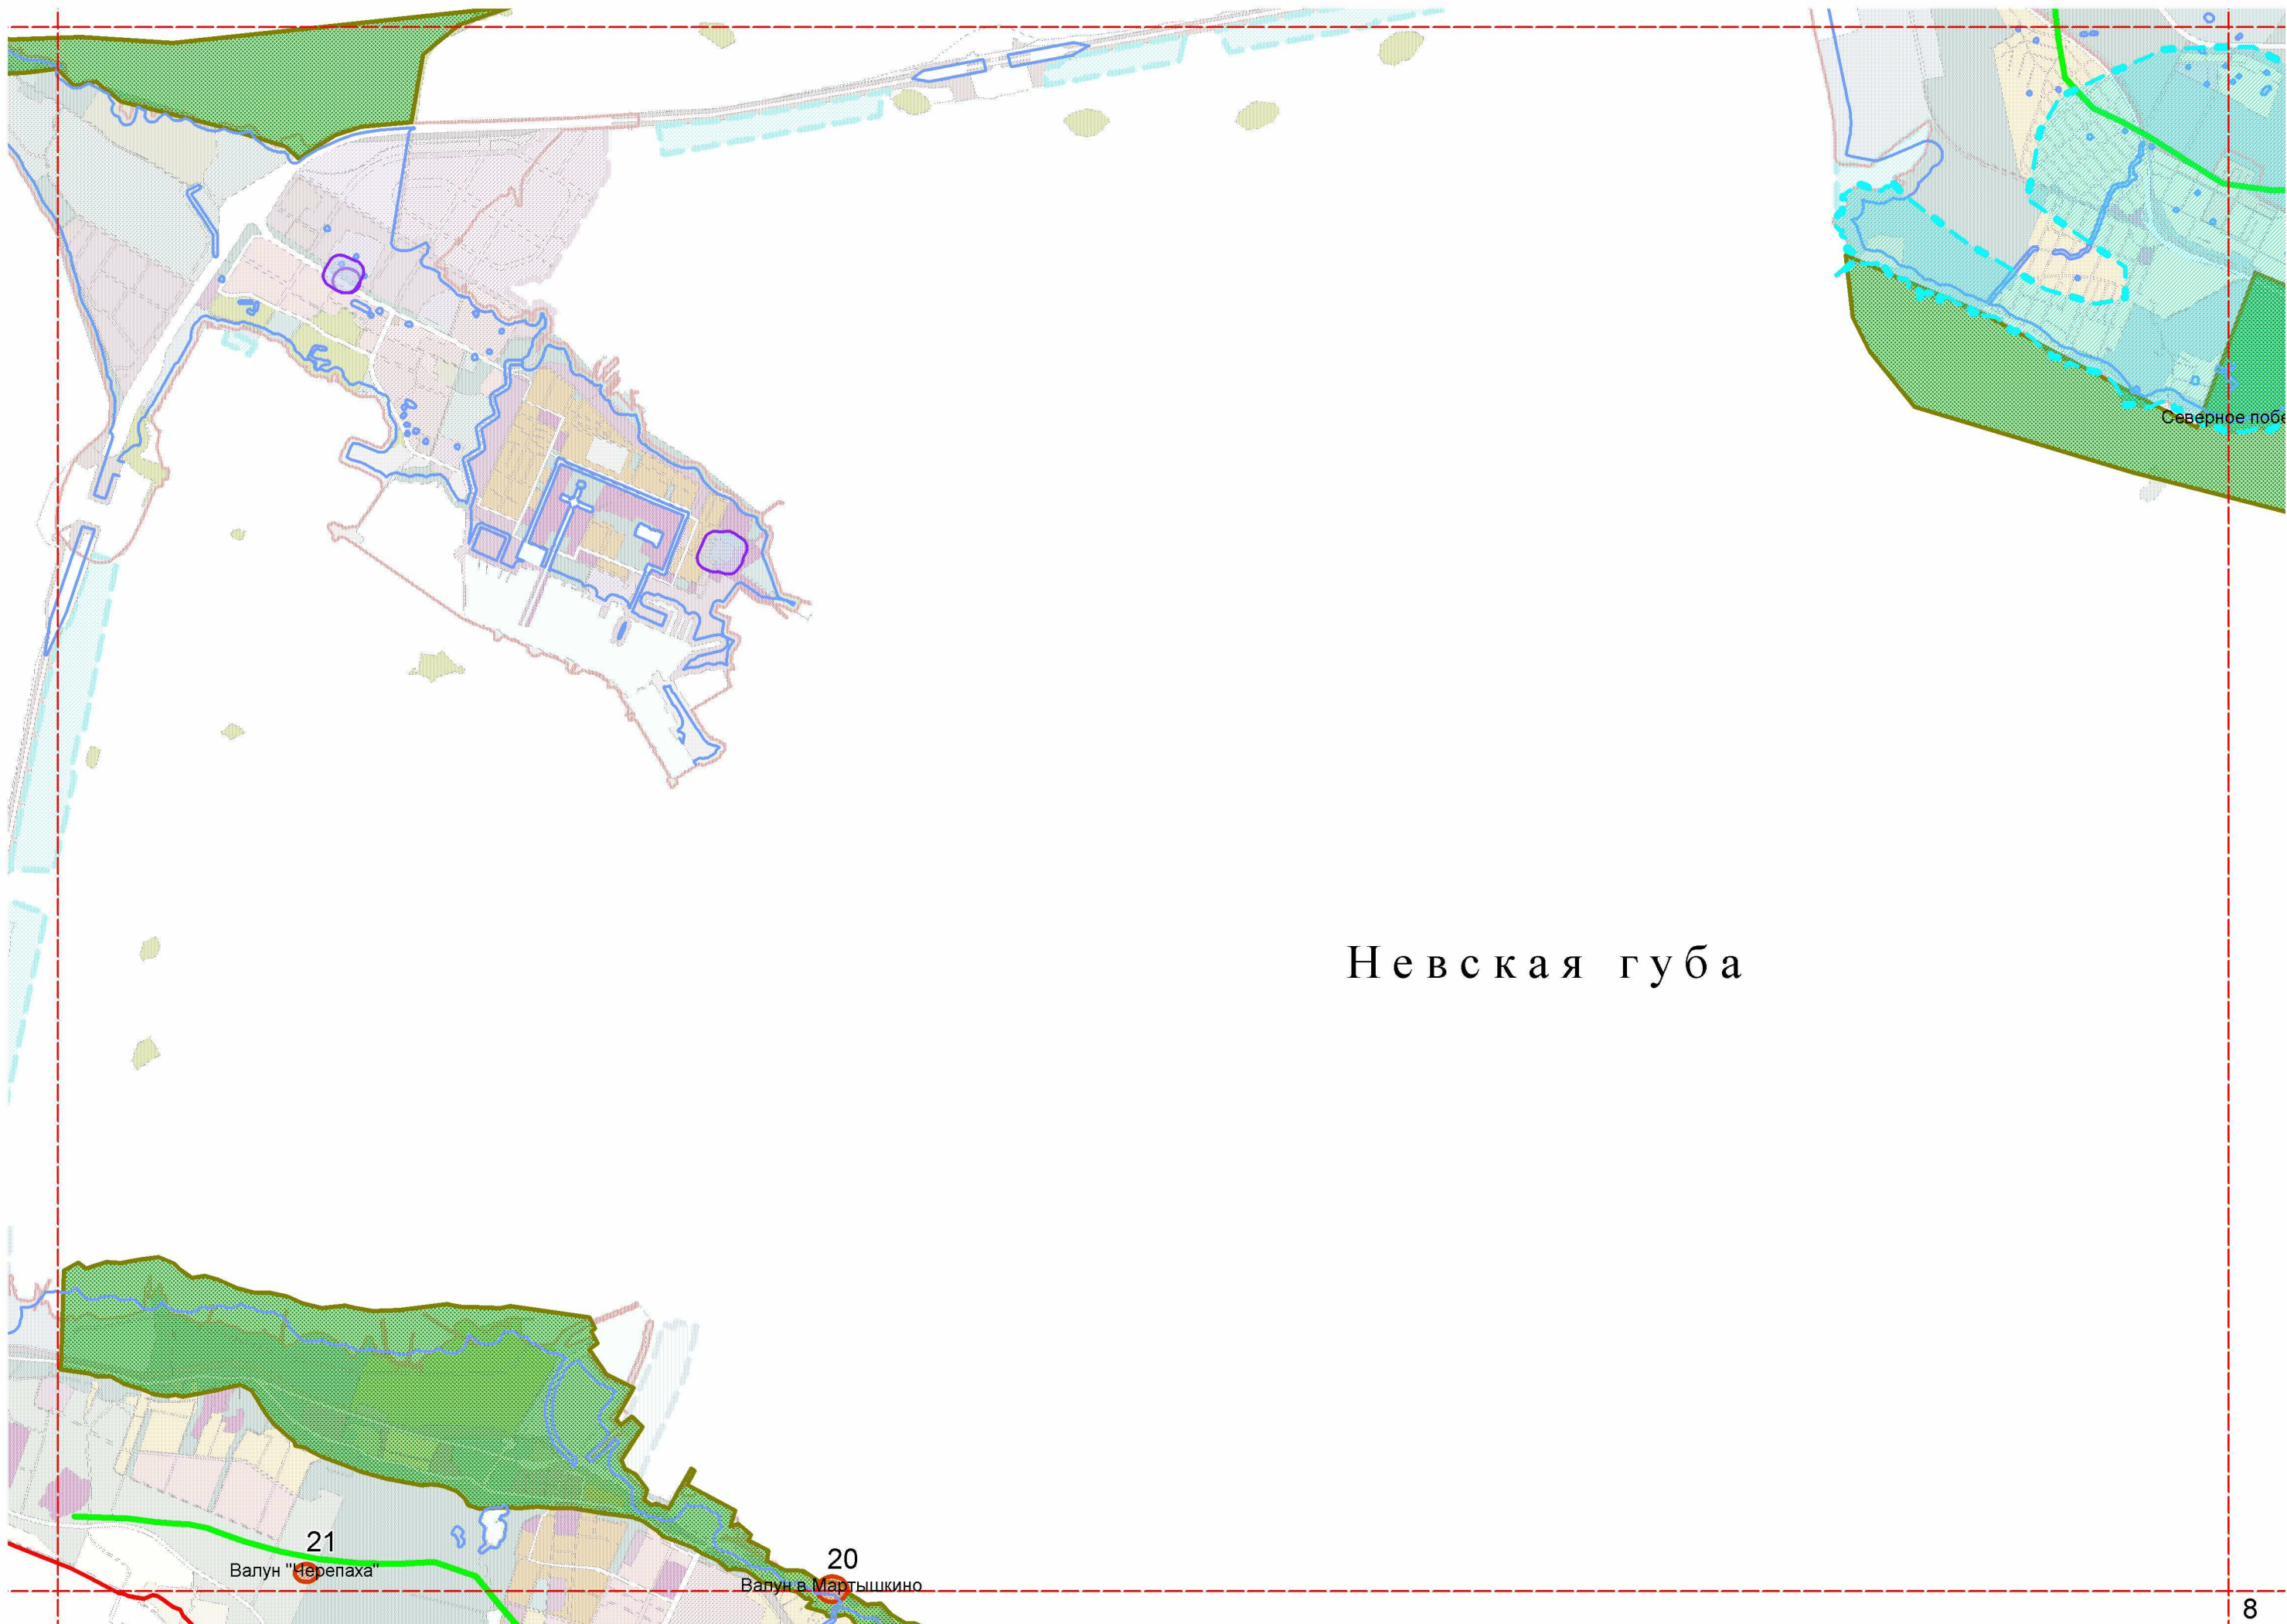



Невская губа

21
Валун "Черепаха"

20
Валун в Мартышкино

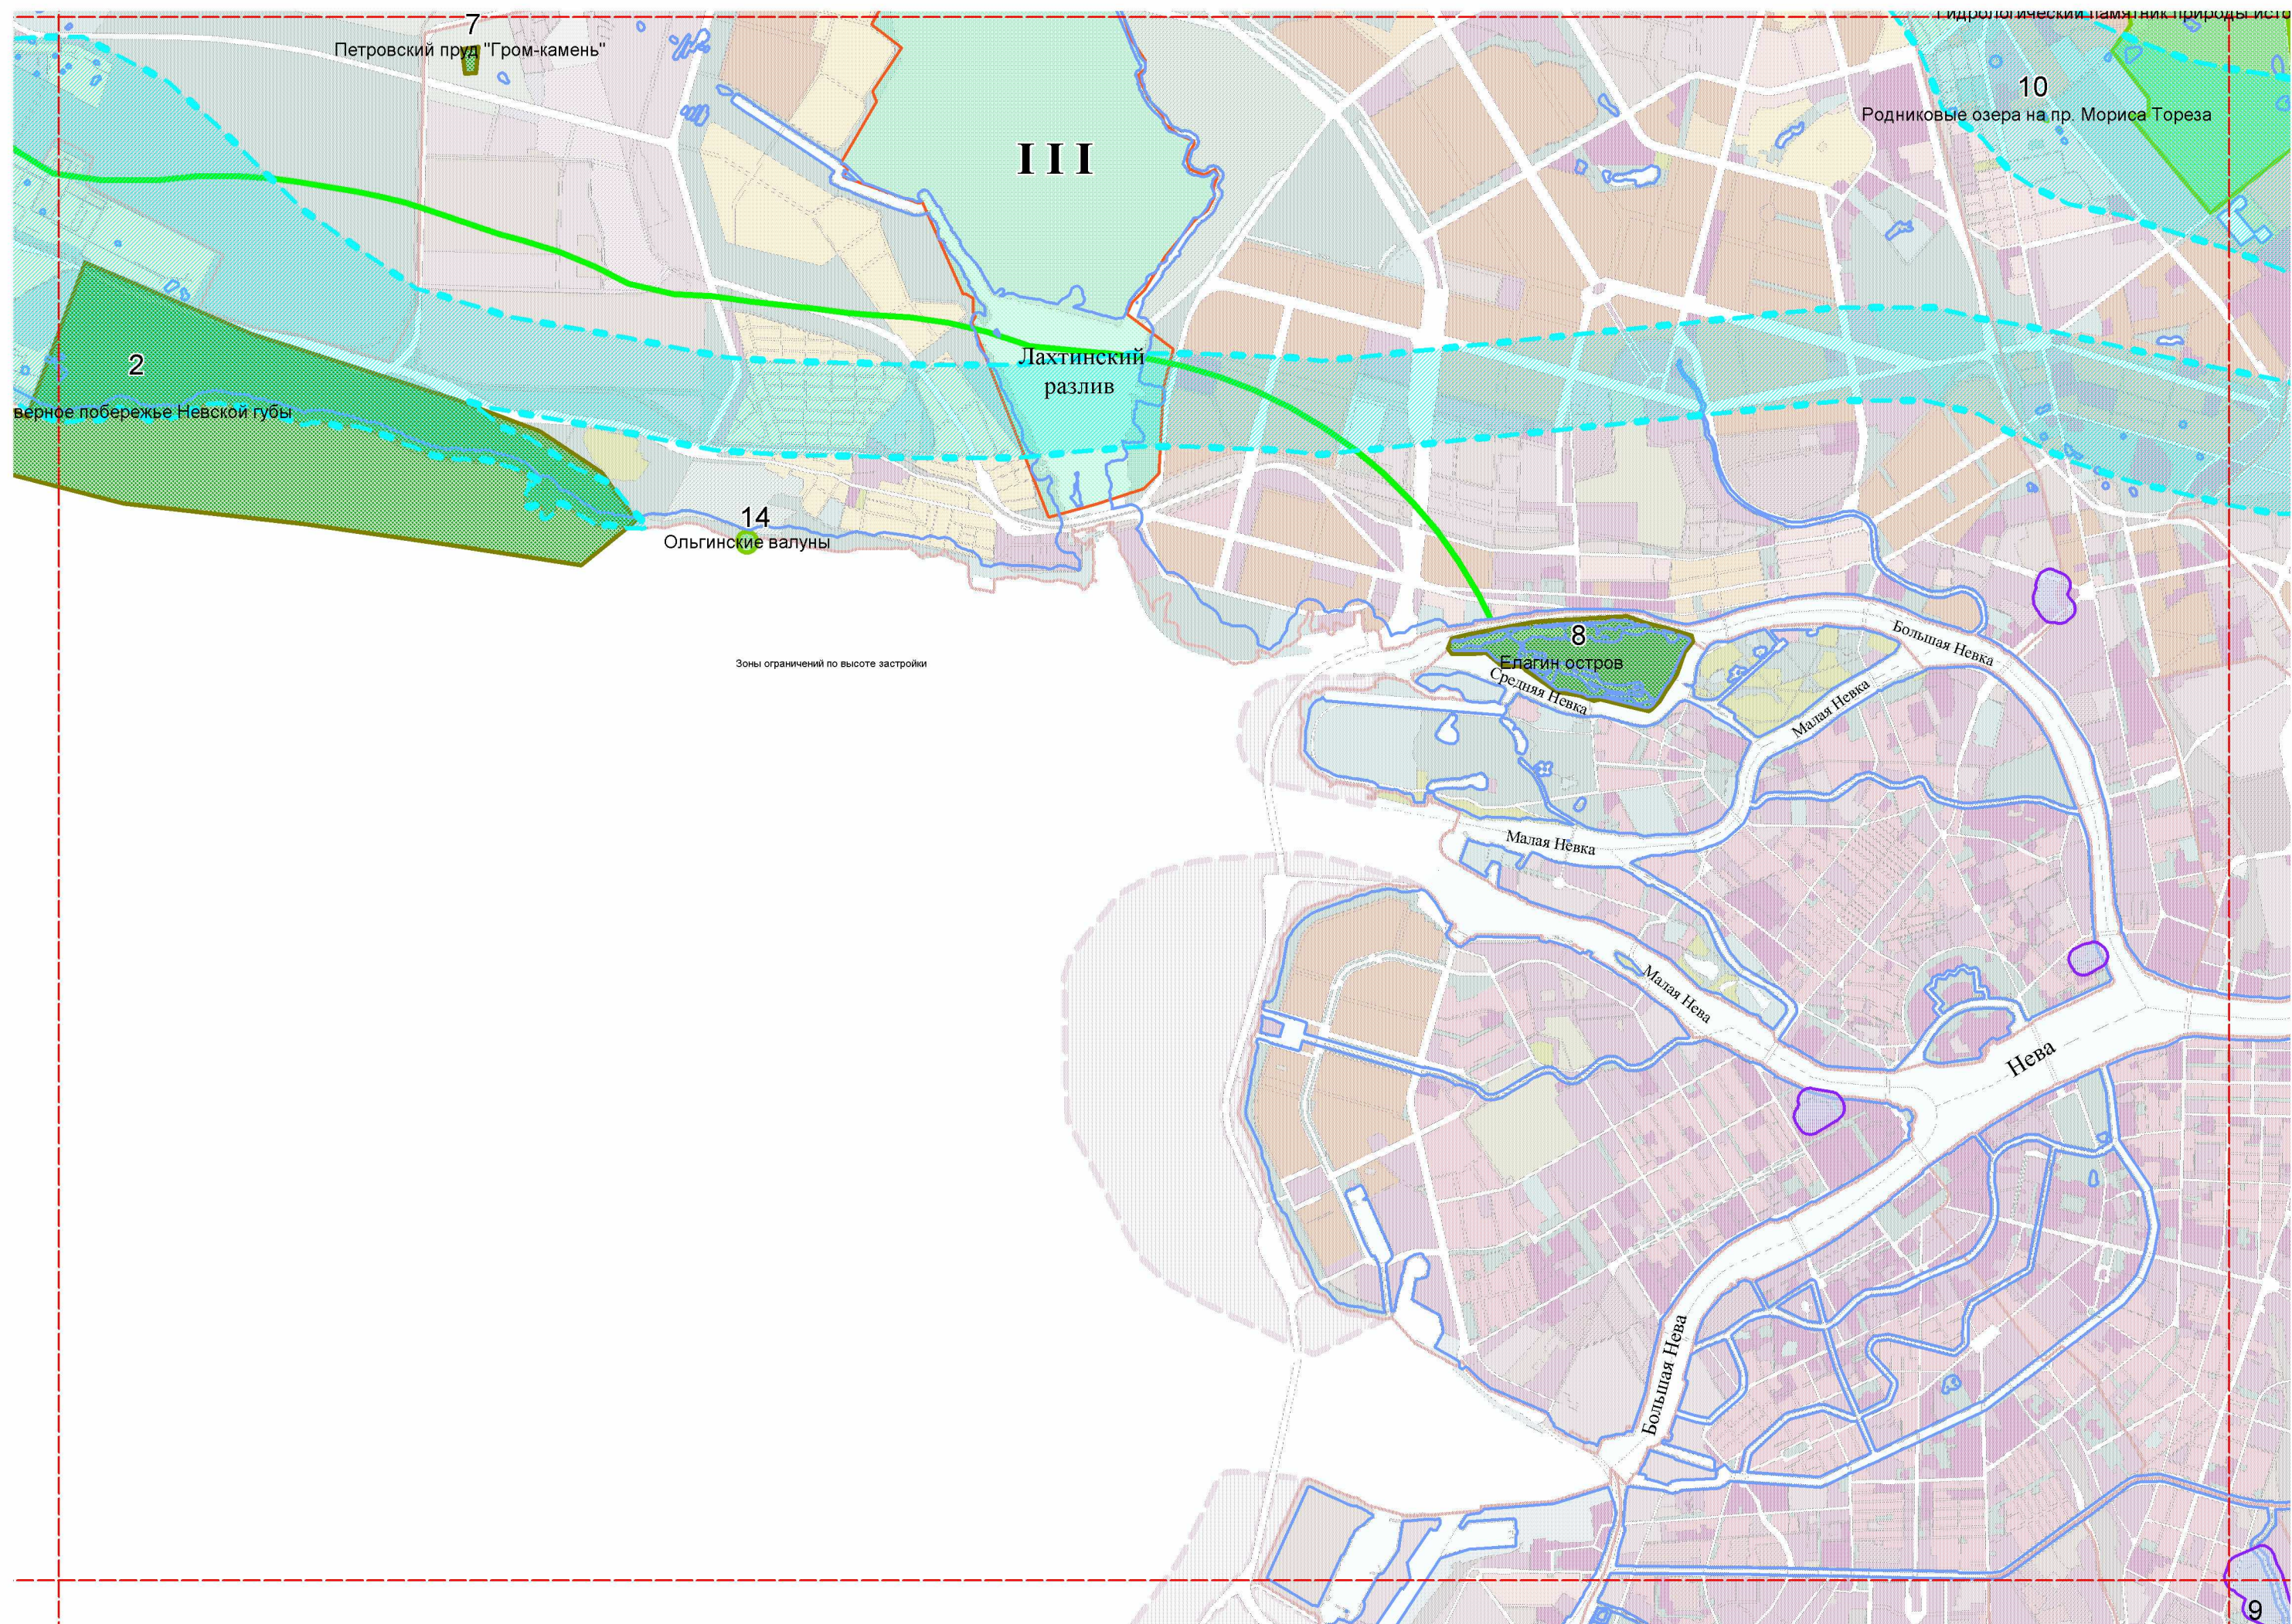



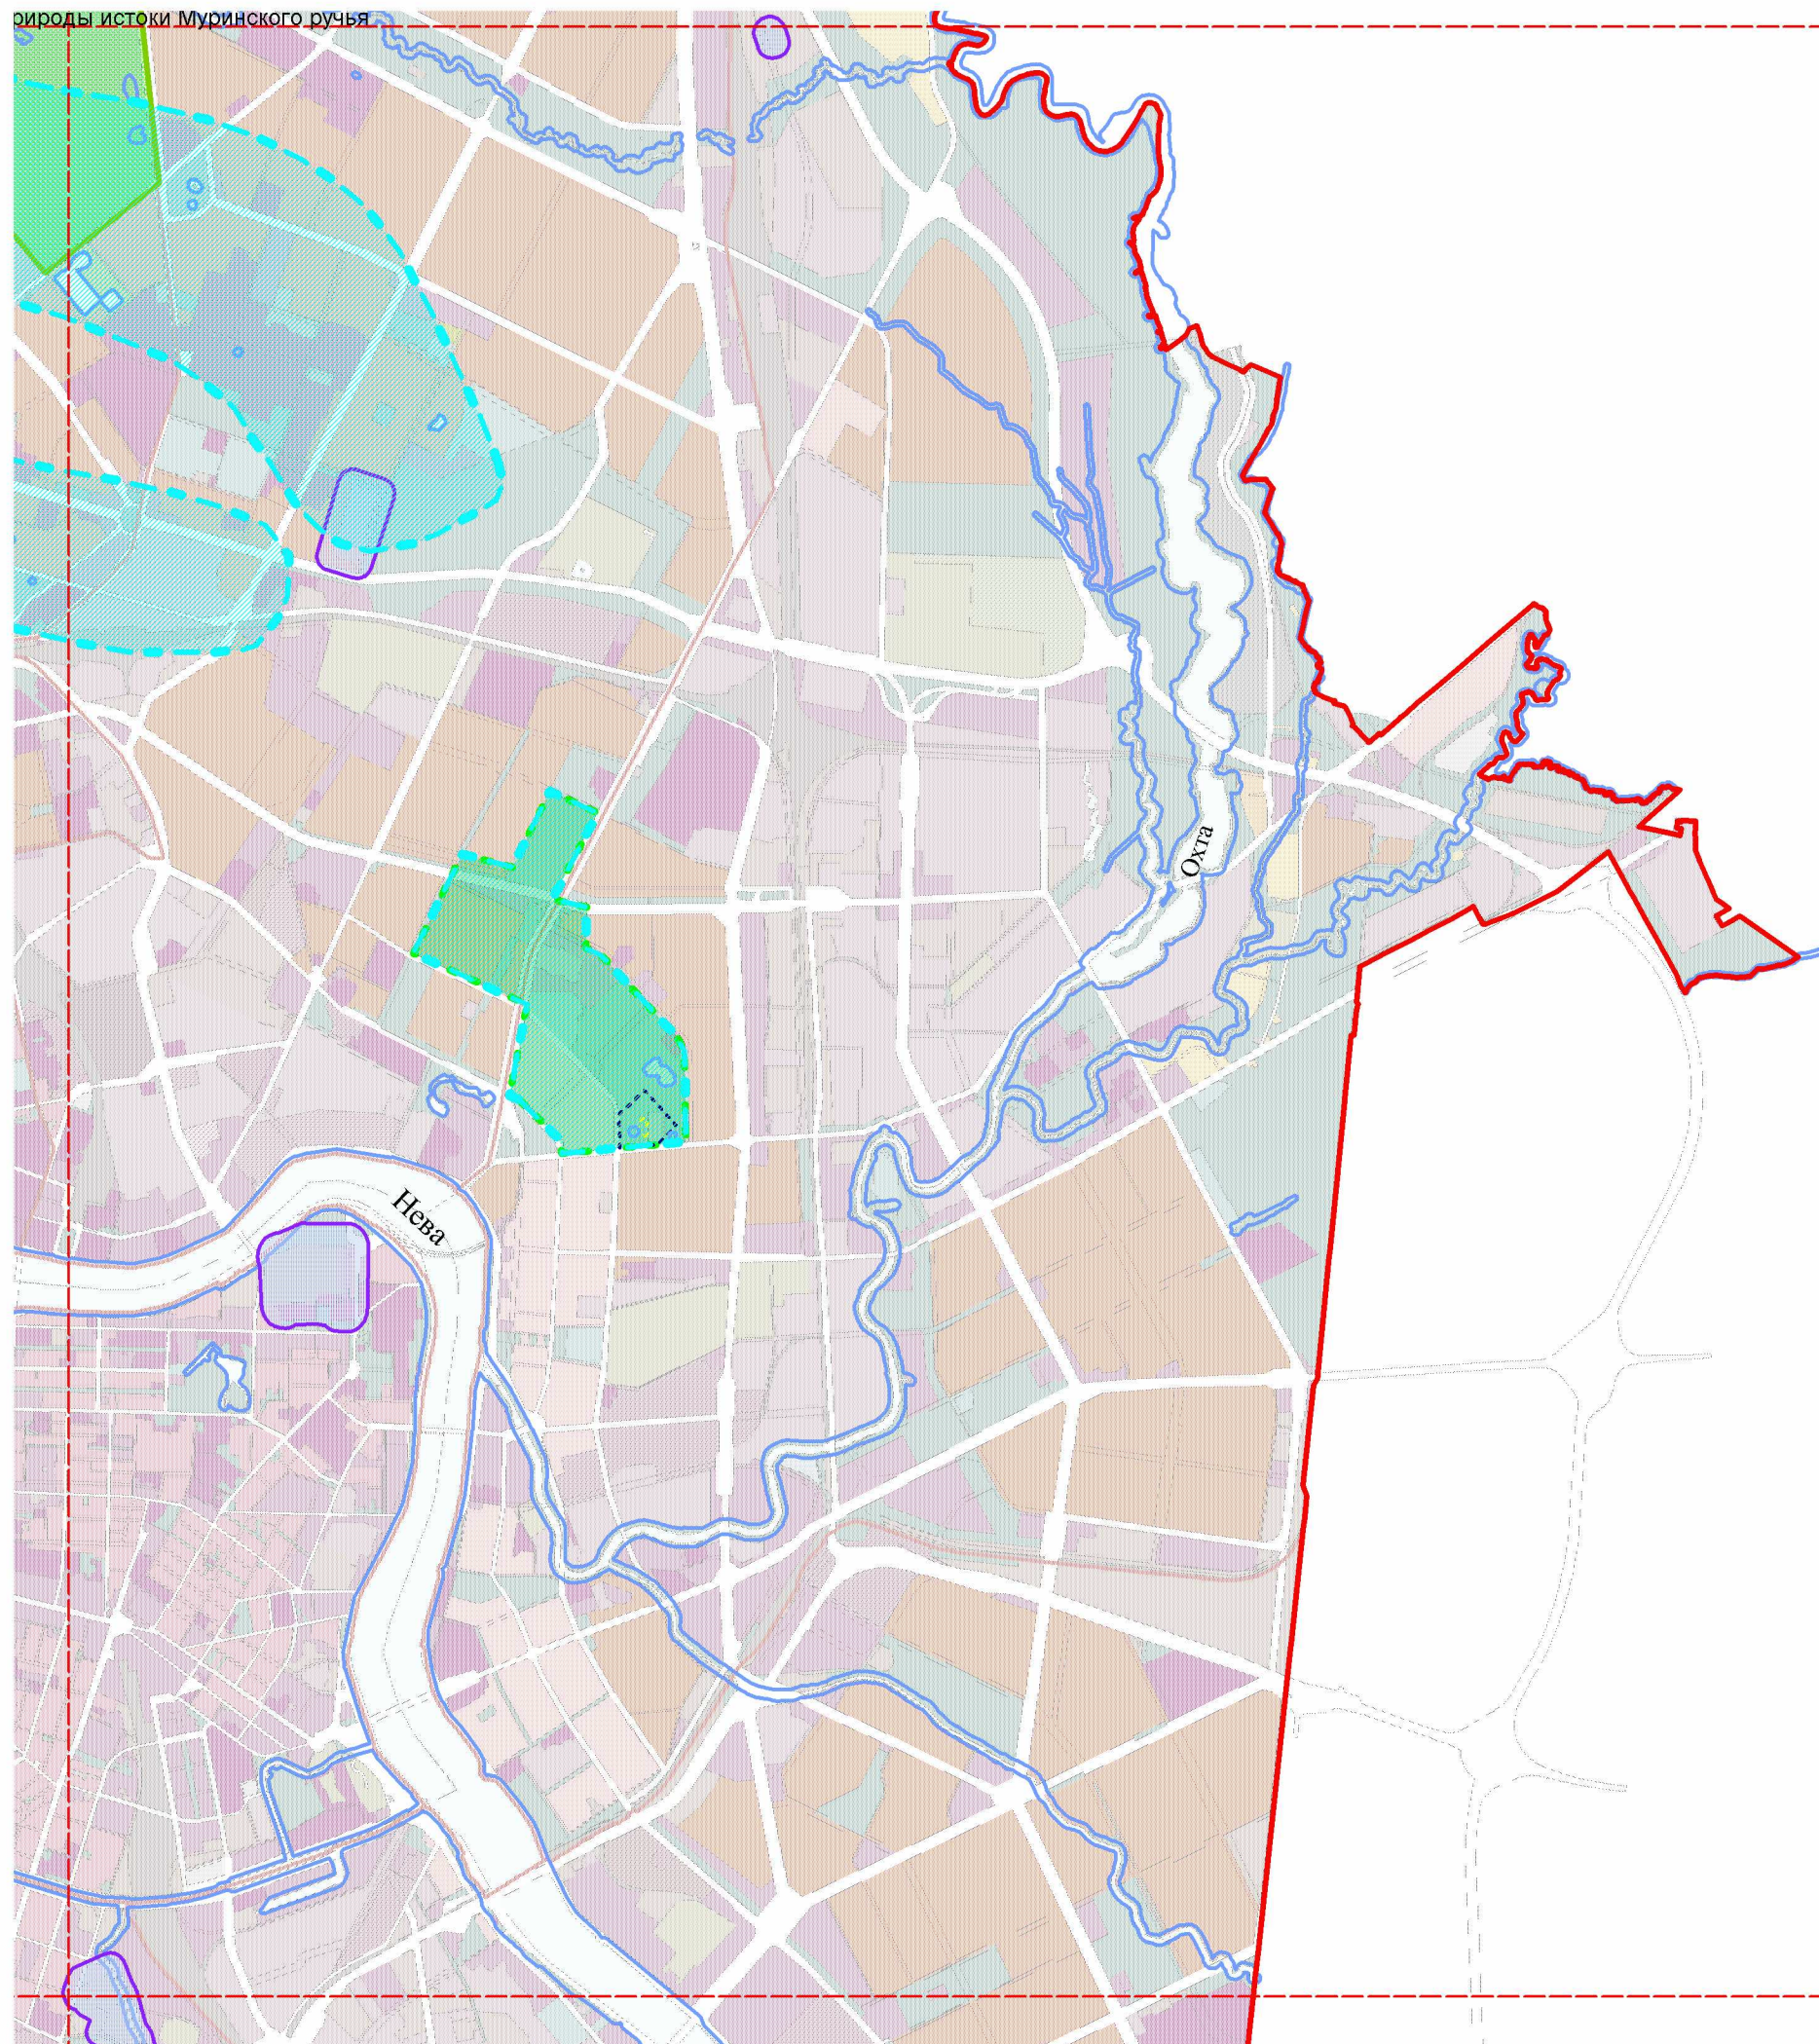


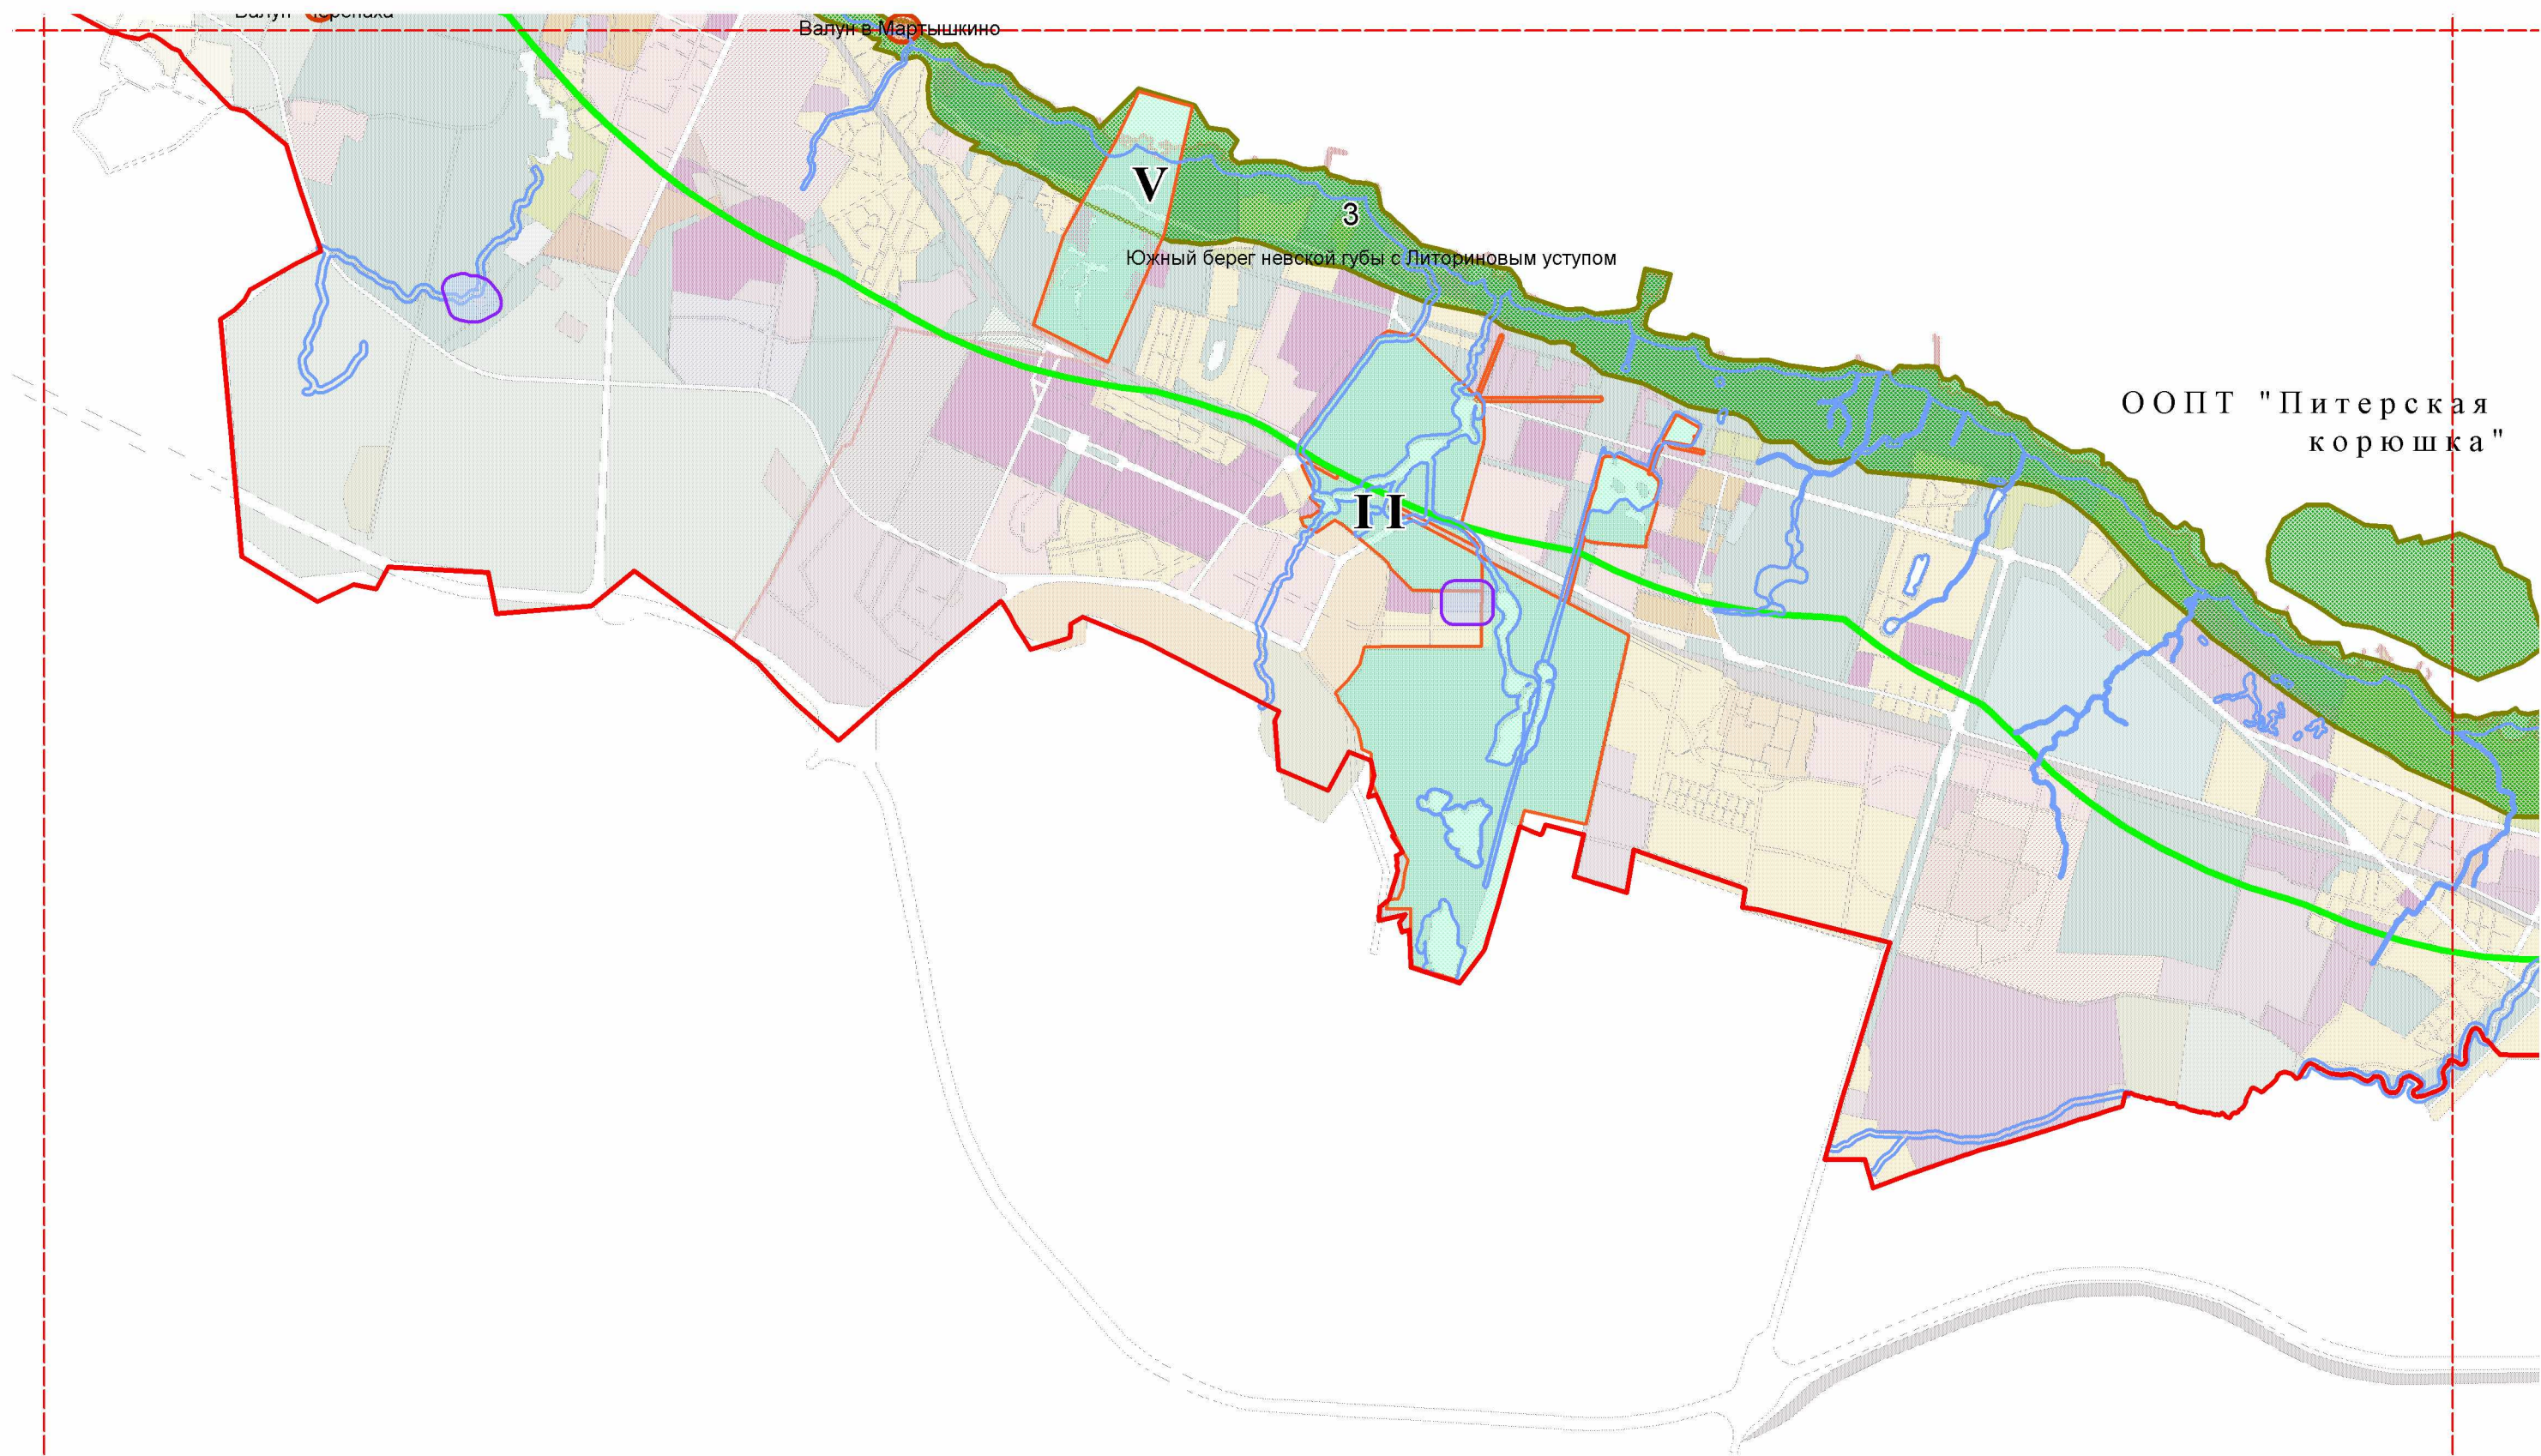



ская
шка"


VI

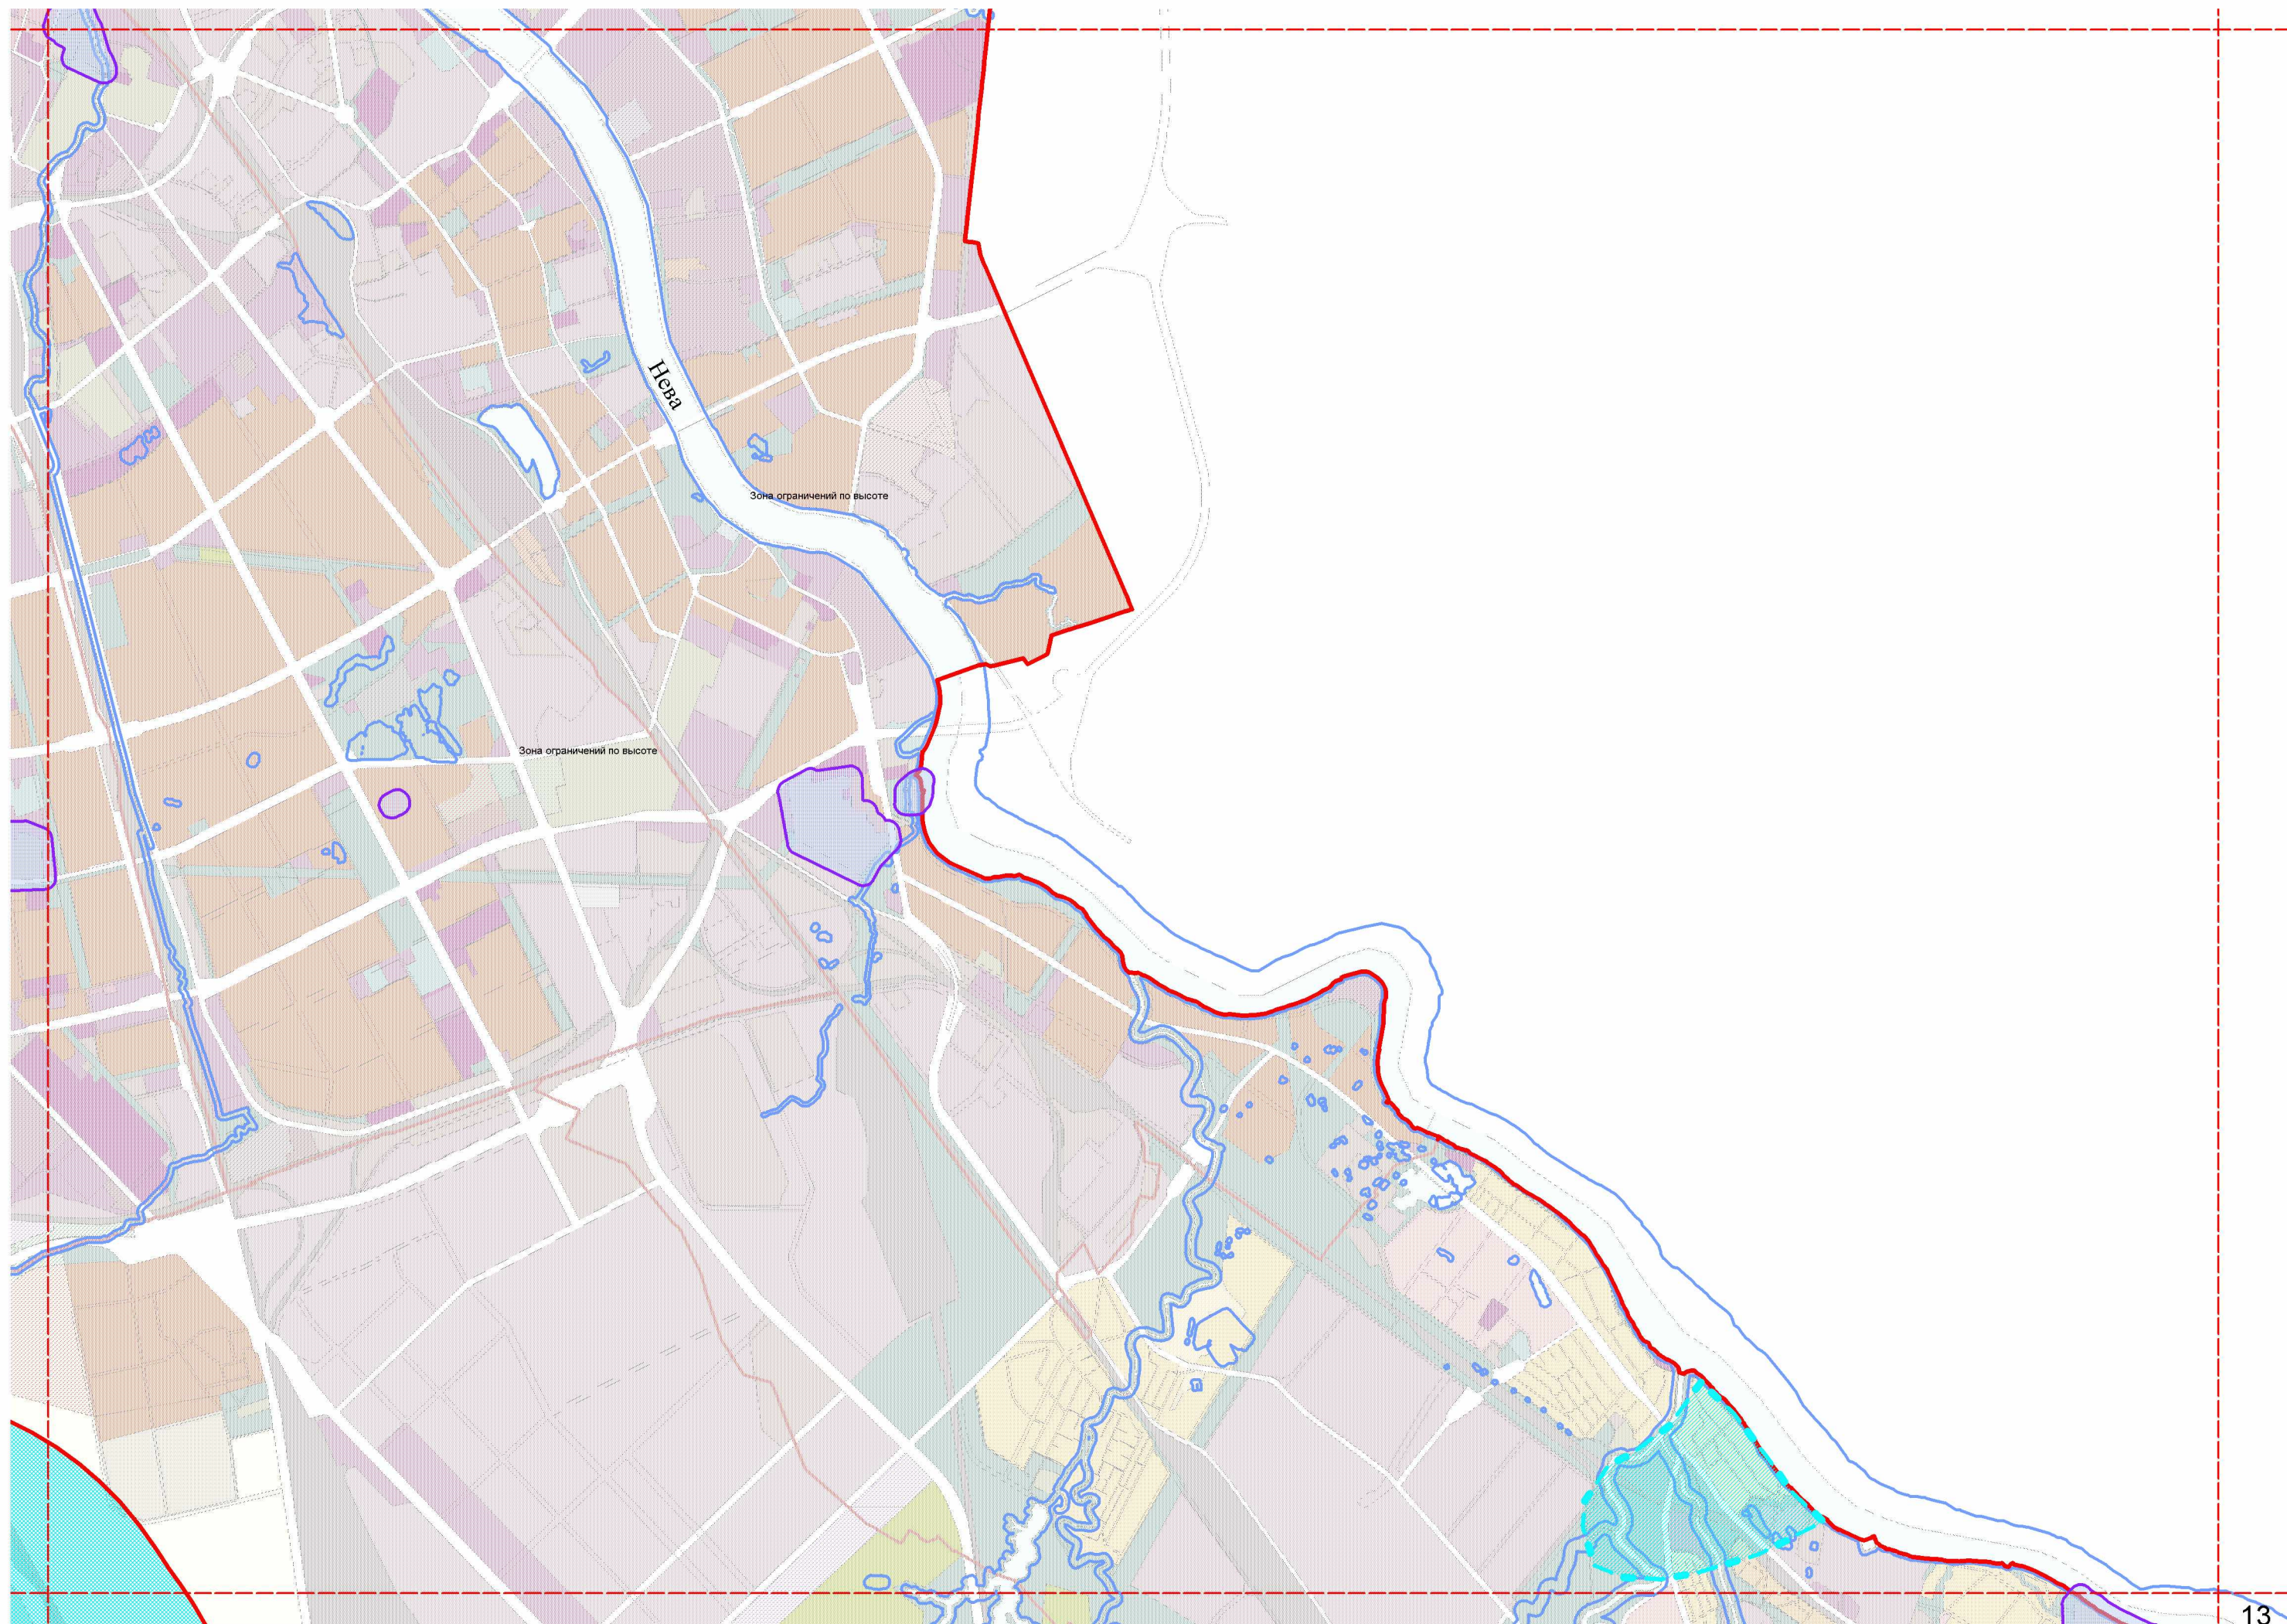

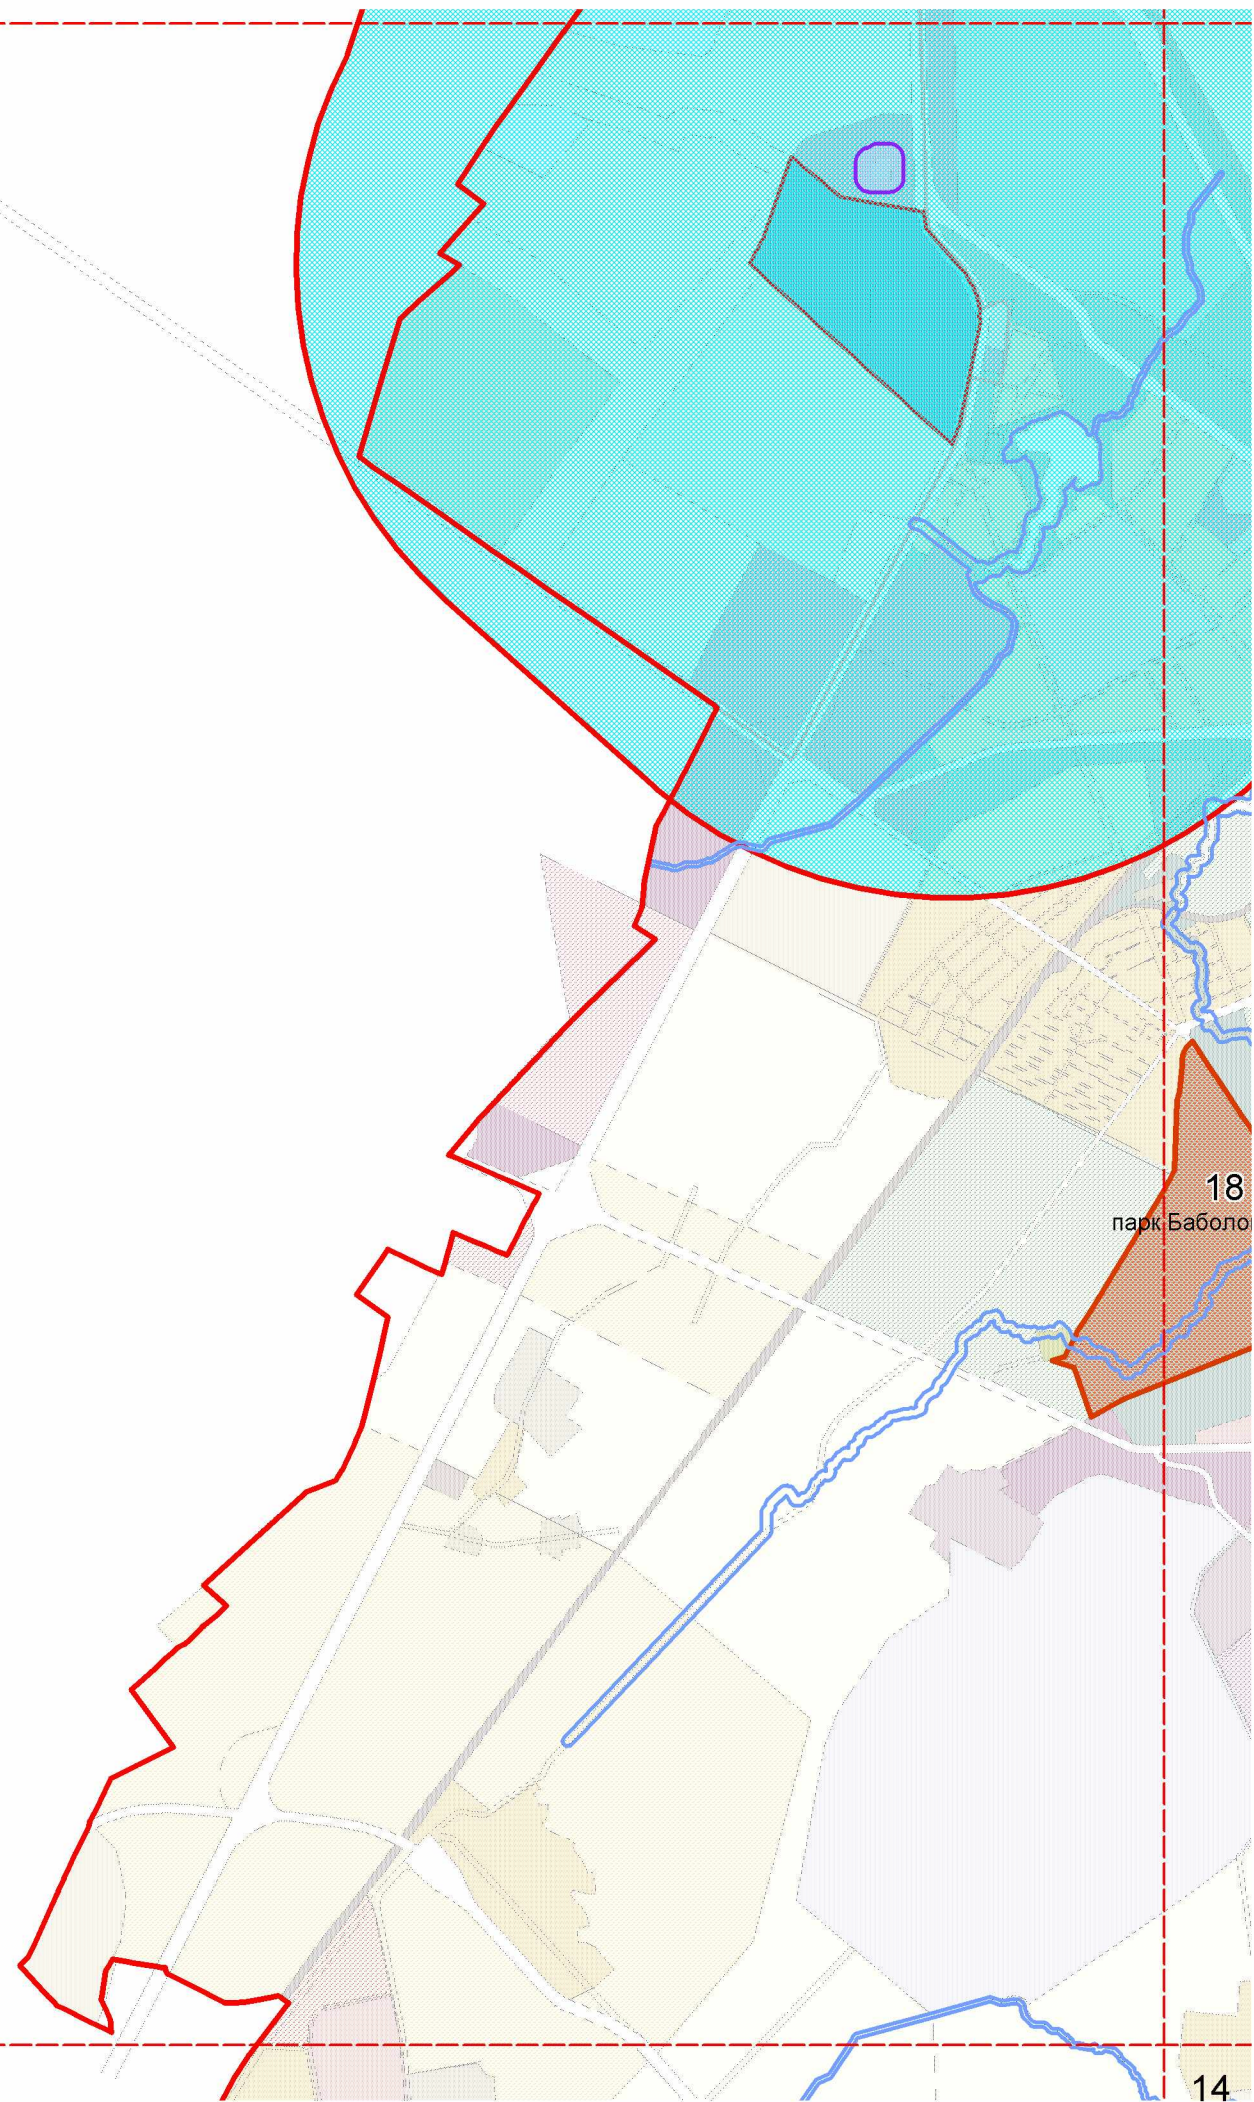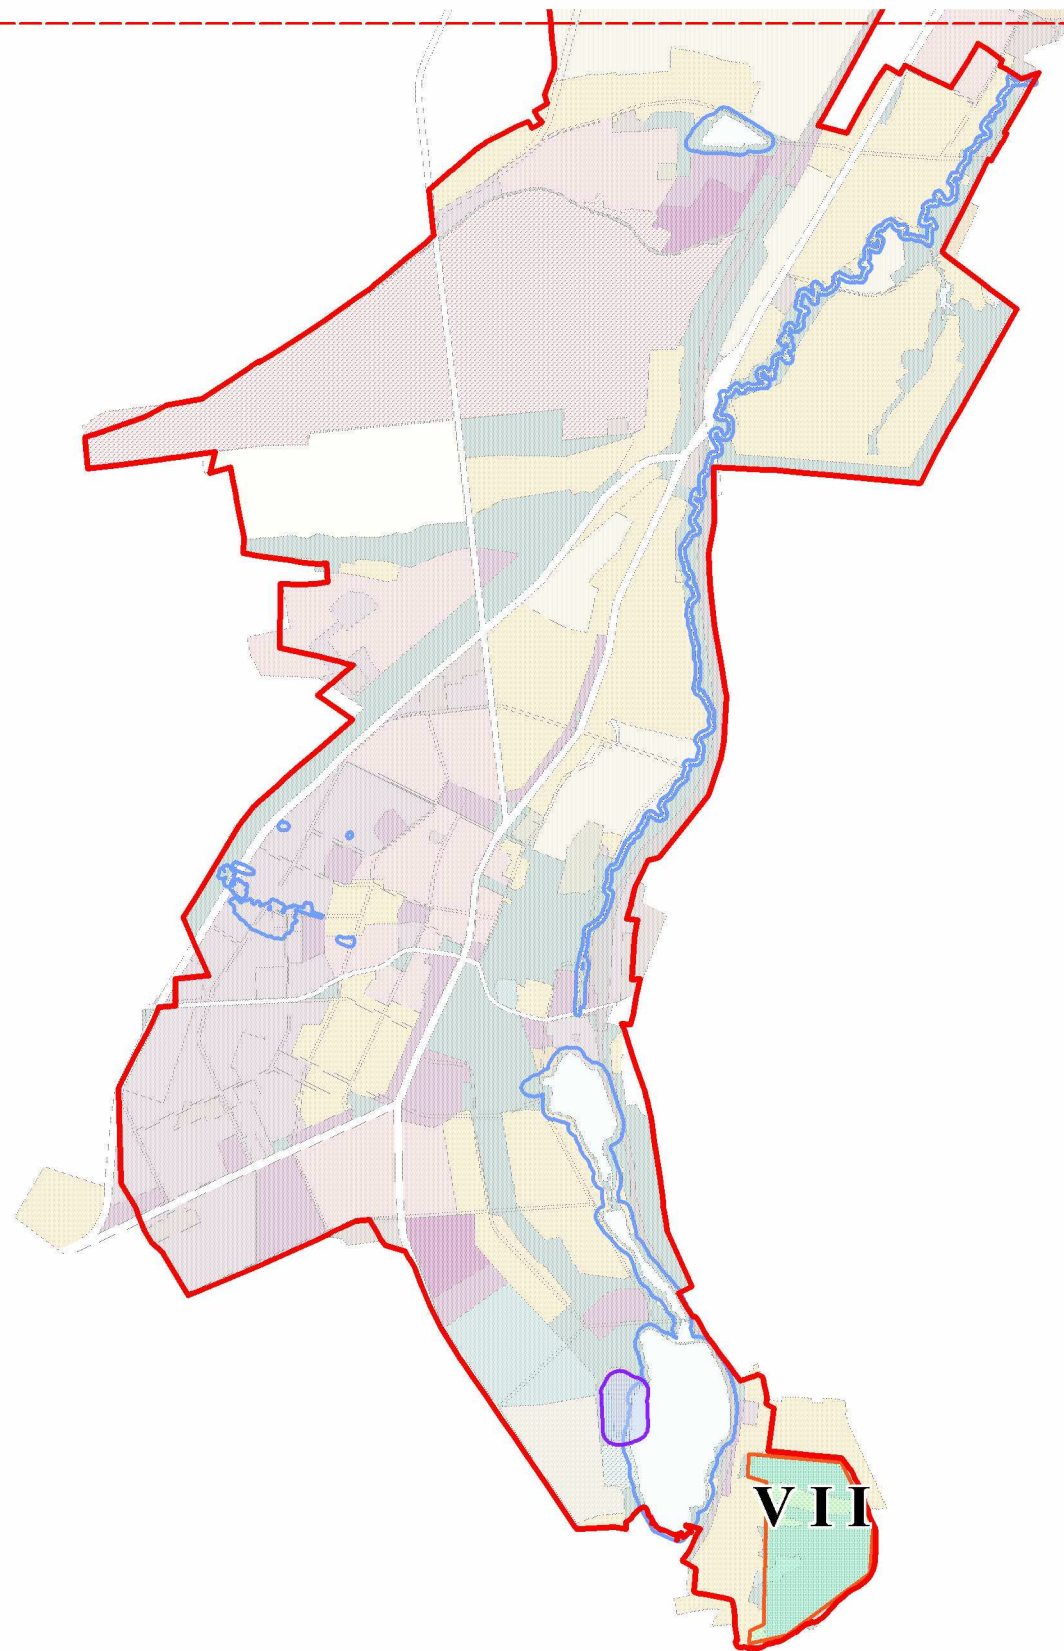


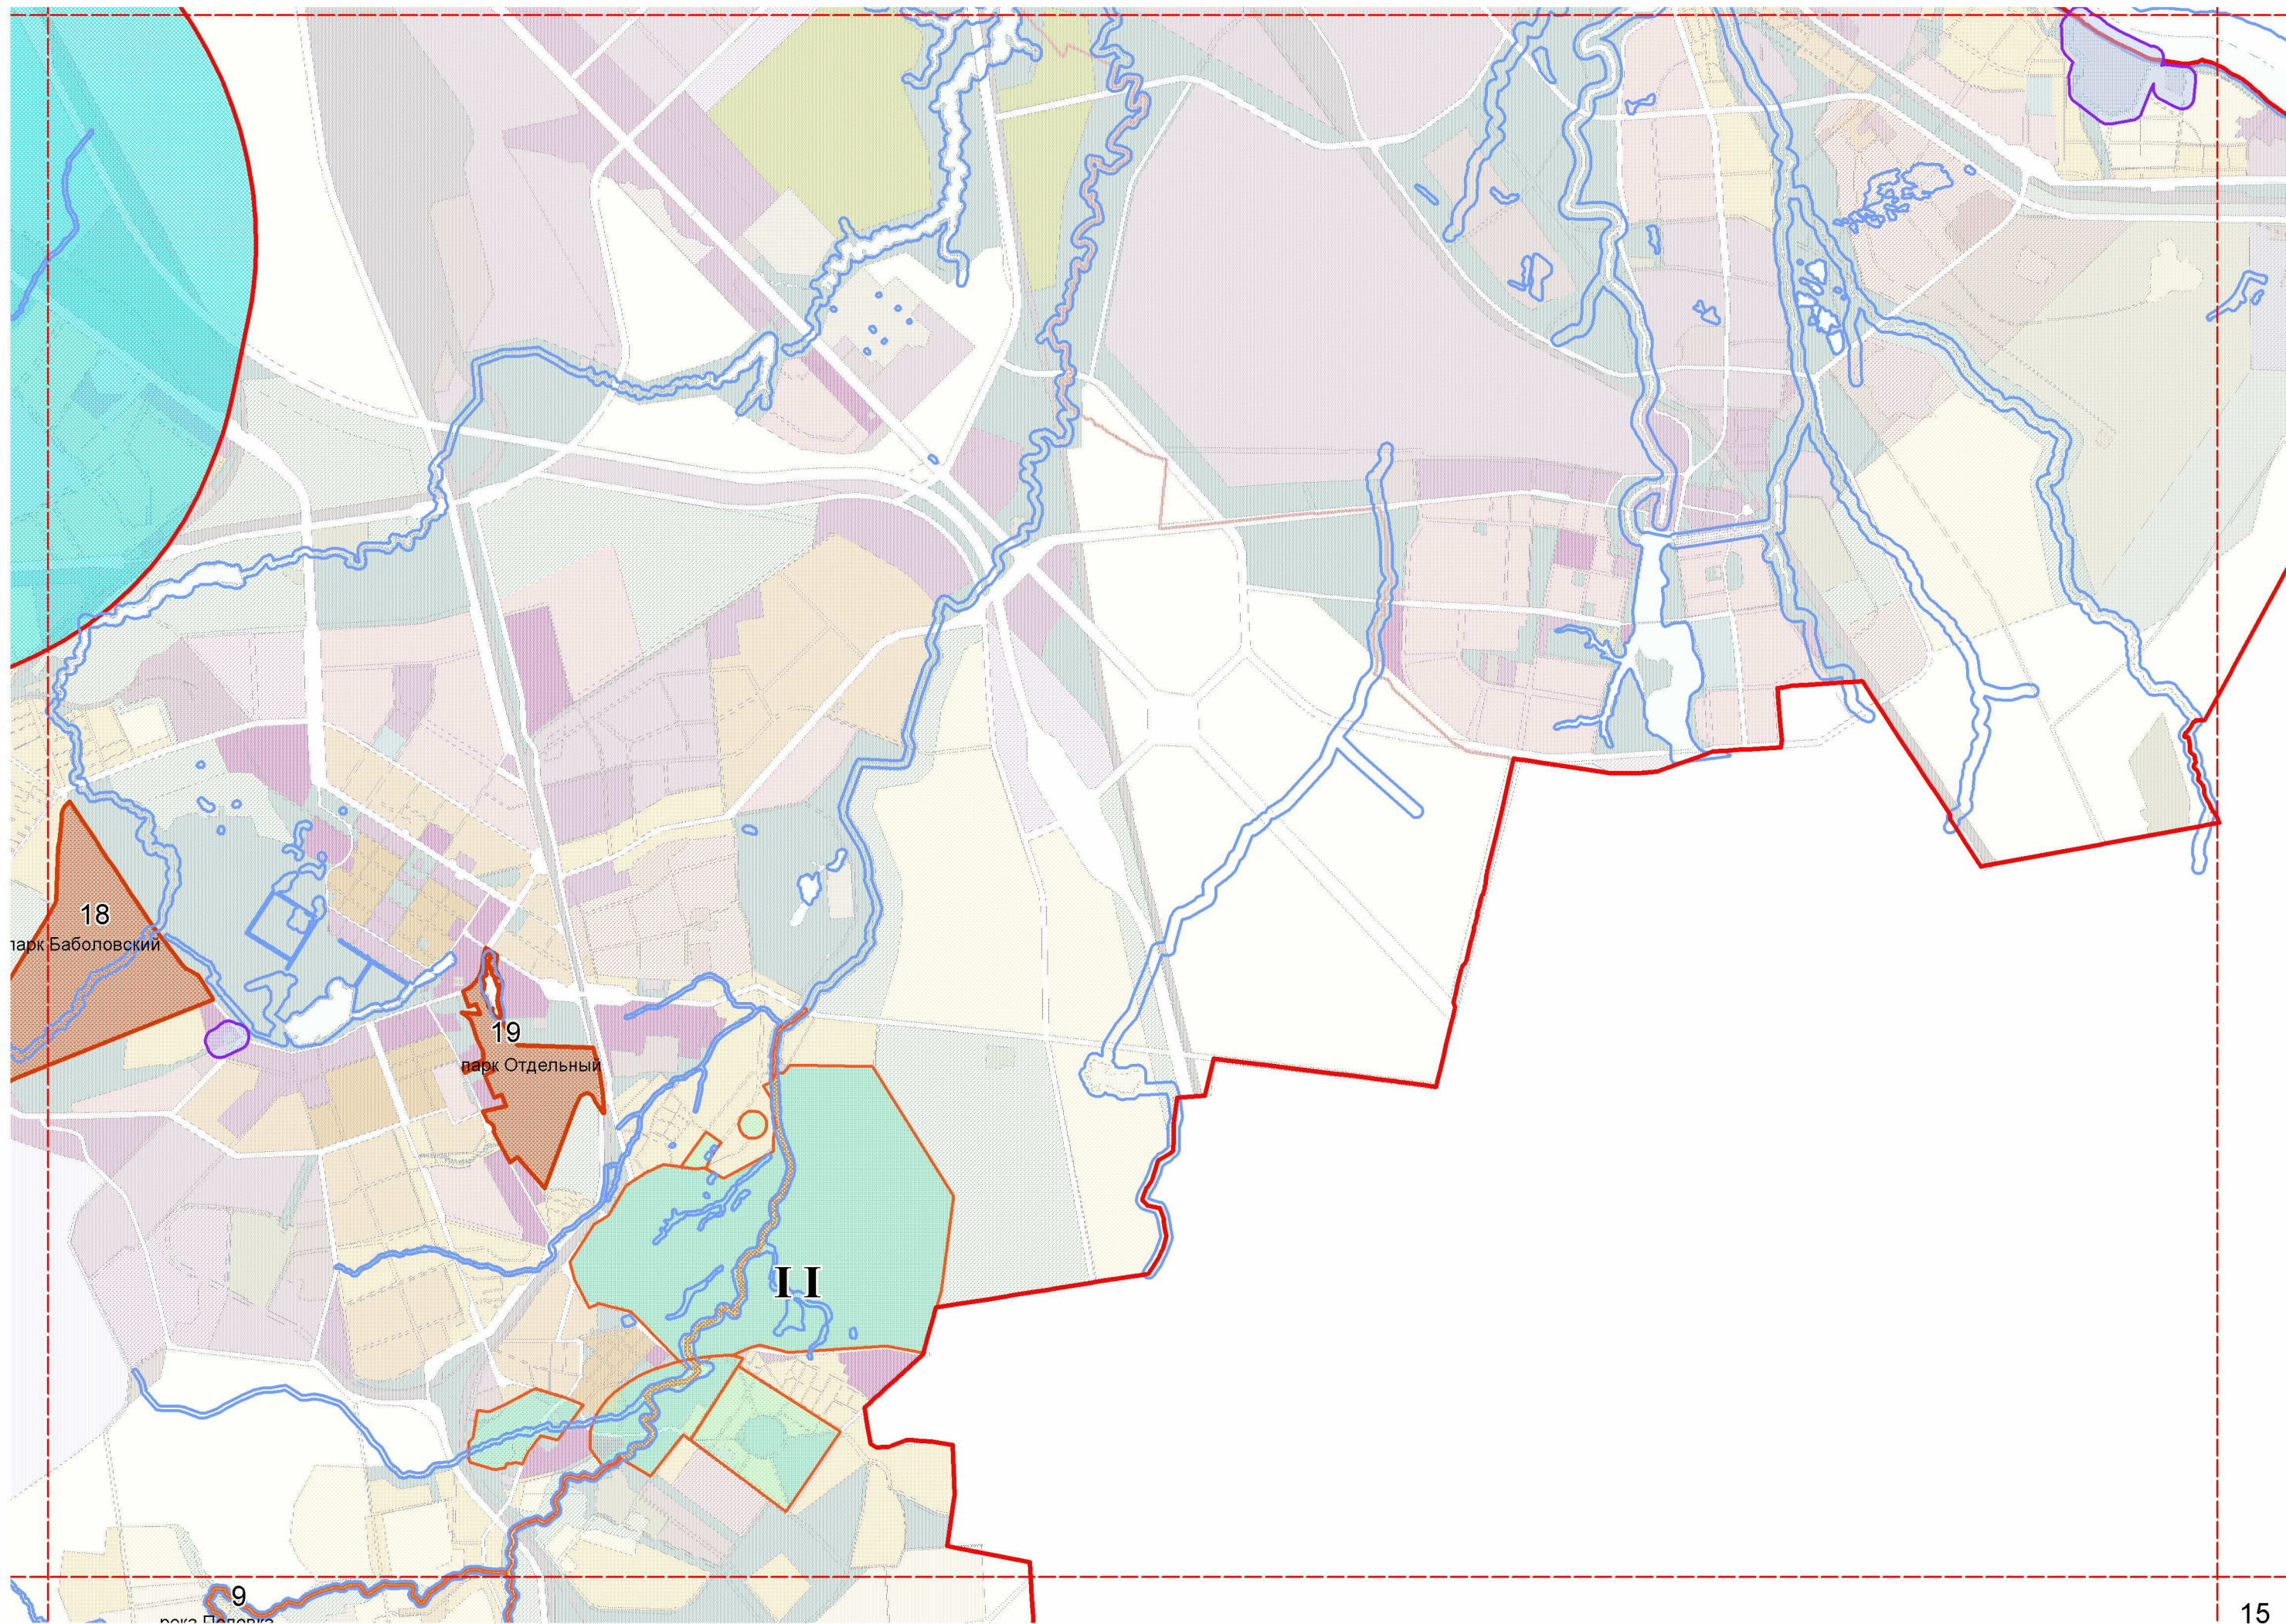

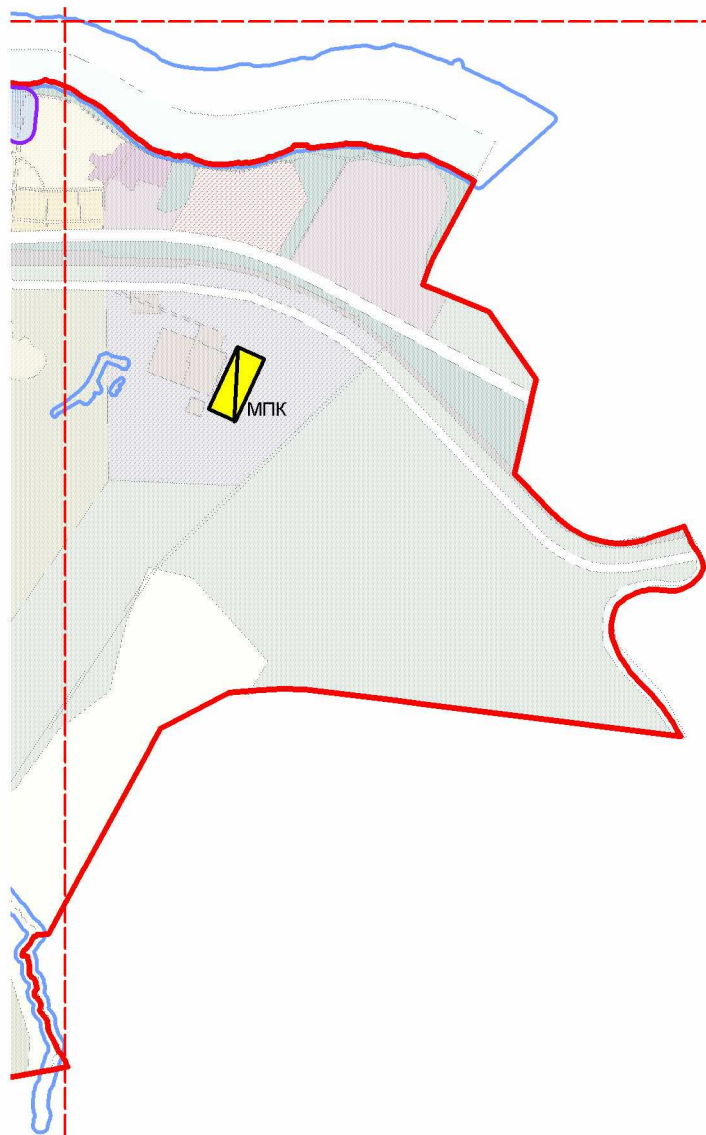

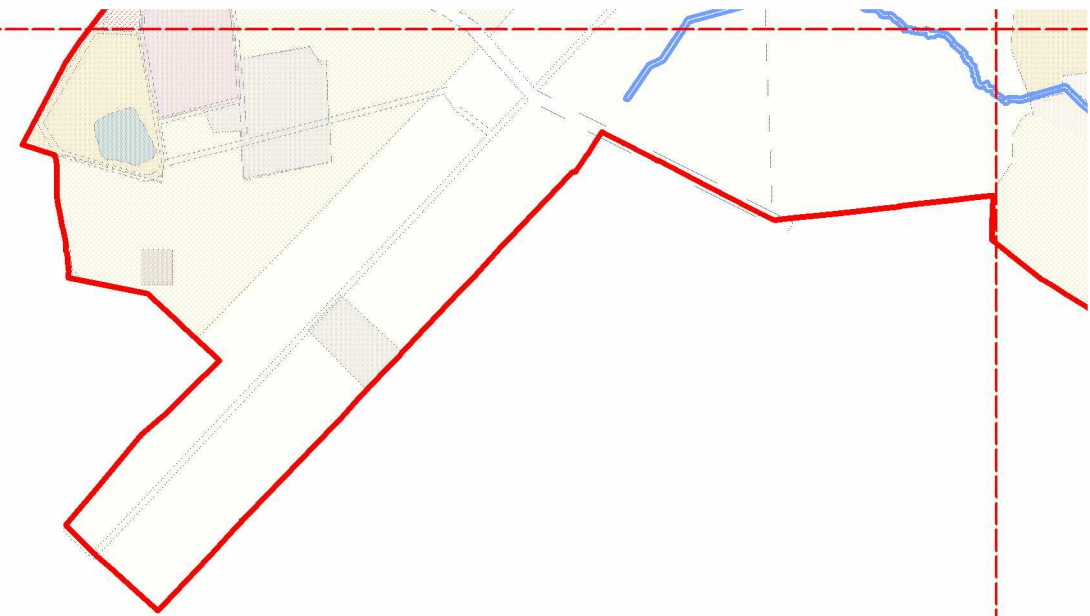

Ленинградская область

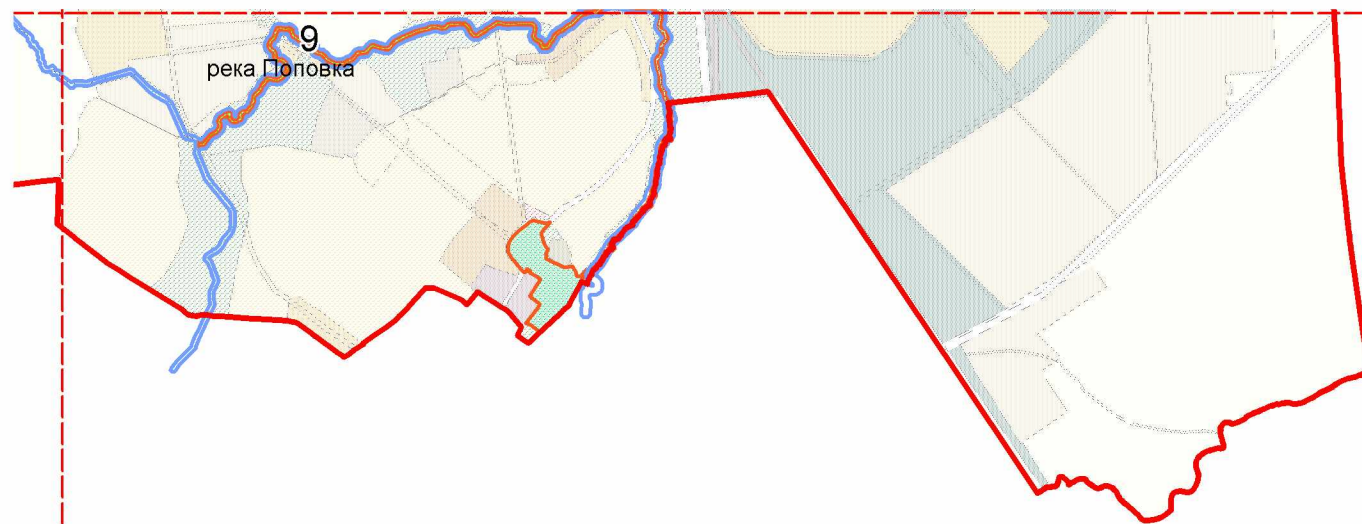

Ленинградская область