


ГЕНЕРАЛЬНЫЙ ПЛАН САНКТ-ПЕТЕРБУРГА

*КАРТА ГРАНИЦ ТЕРРИТОРИЙ, ПОДВЕРЖЕННЫХ РИСКУ ВОЗНИКНОВЕНИЯ ЧРЕЗВЫЧАЙНЫХ СИТУАЦИЙ ПРИРОДНОГО И ТЕХНОГЕННОГО ХАРАКТЕРА И
ВОЗДЕЙСТВИЯ ИХ ПОСЛЕДСТВИЙ*


масштаб 1:50000

Санкт-Петербург

2005

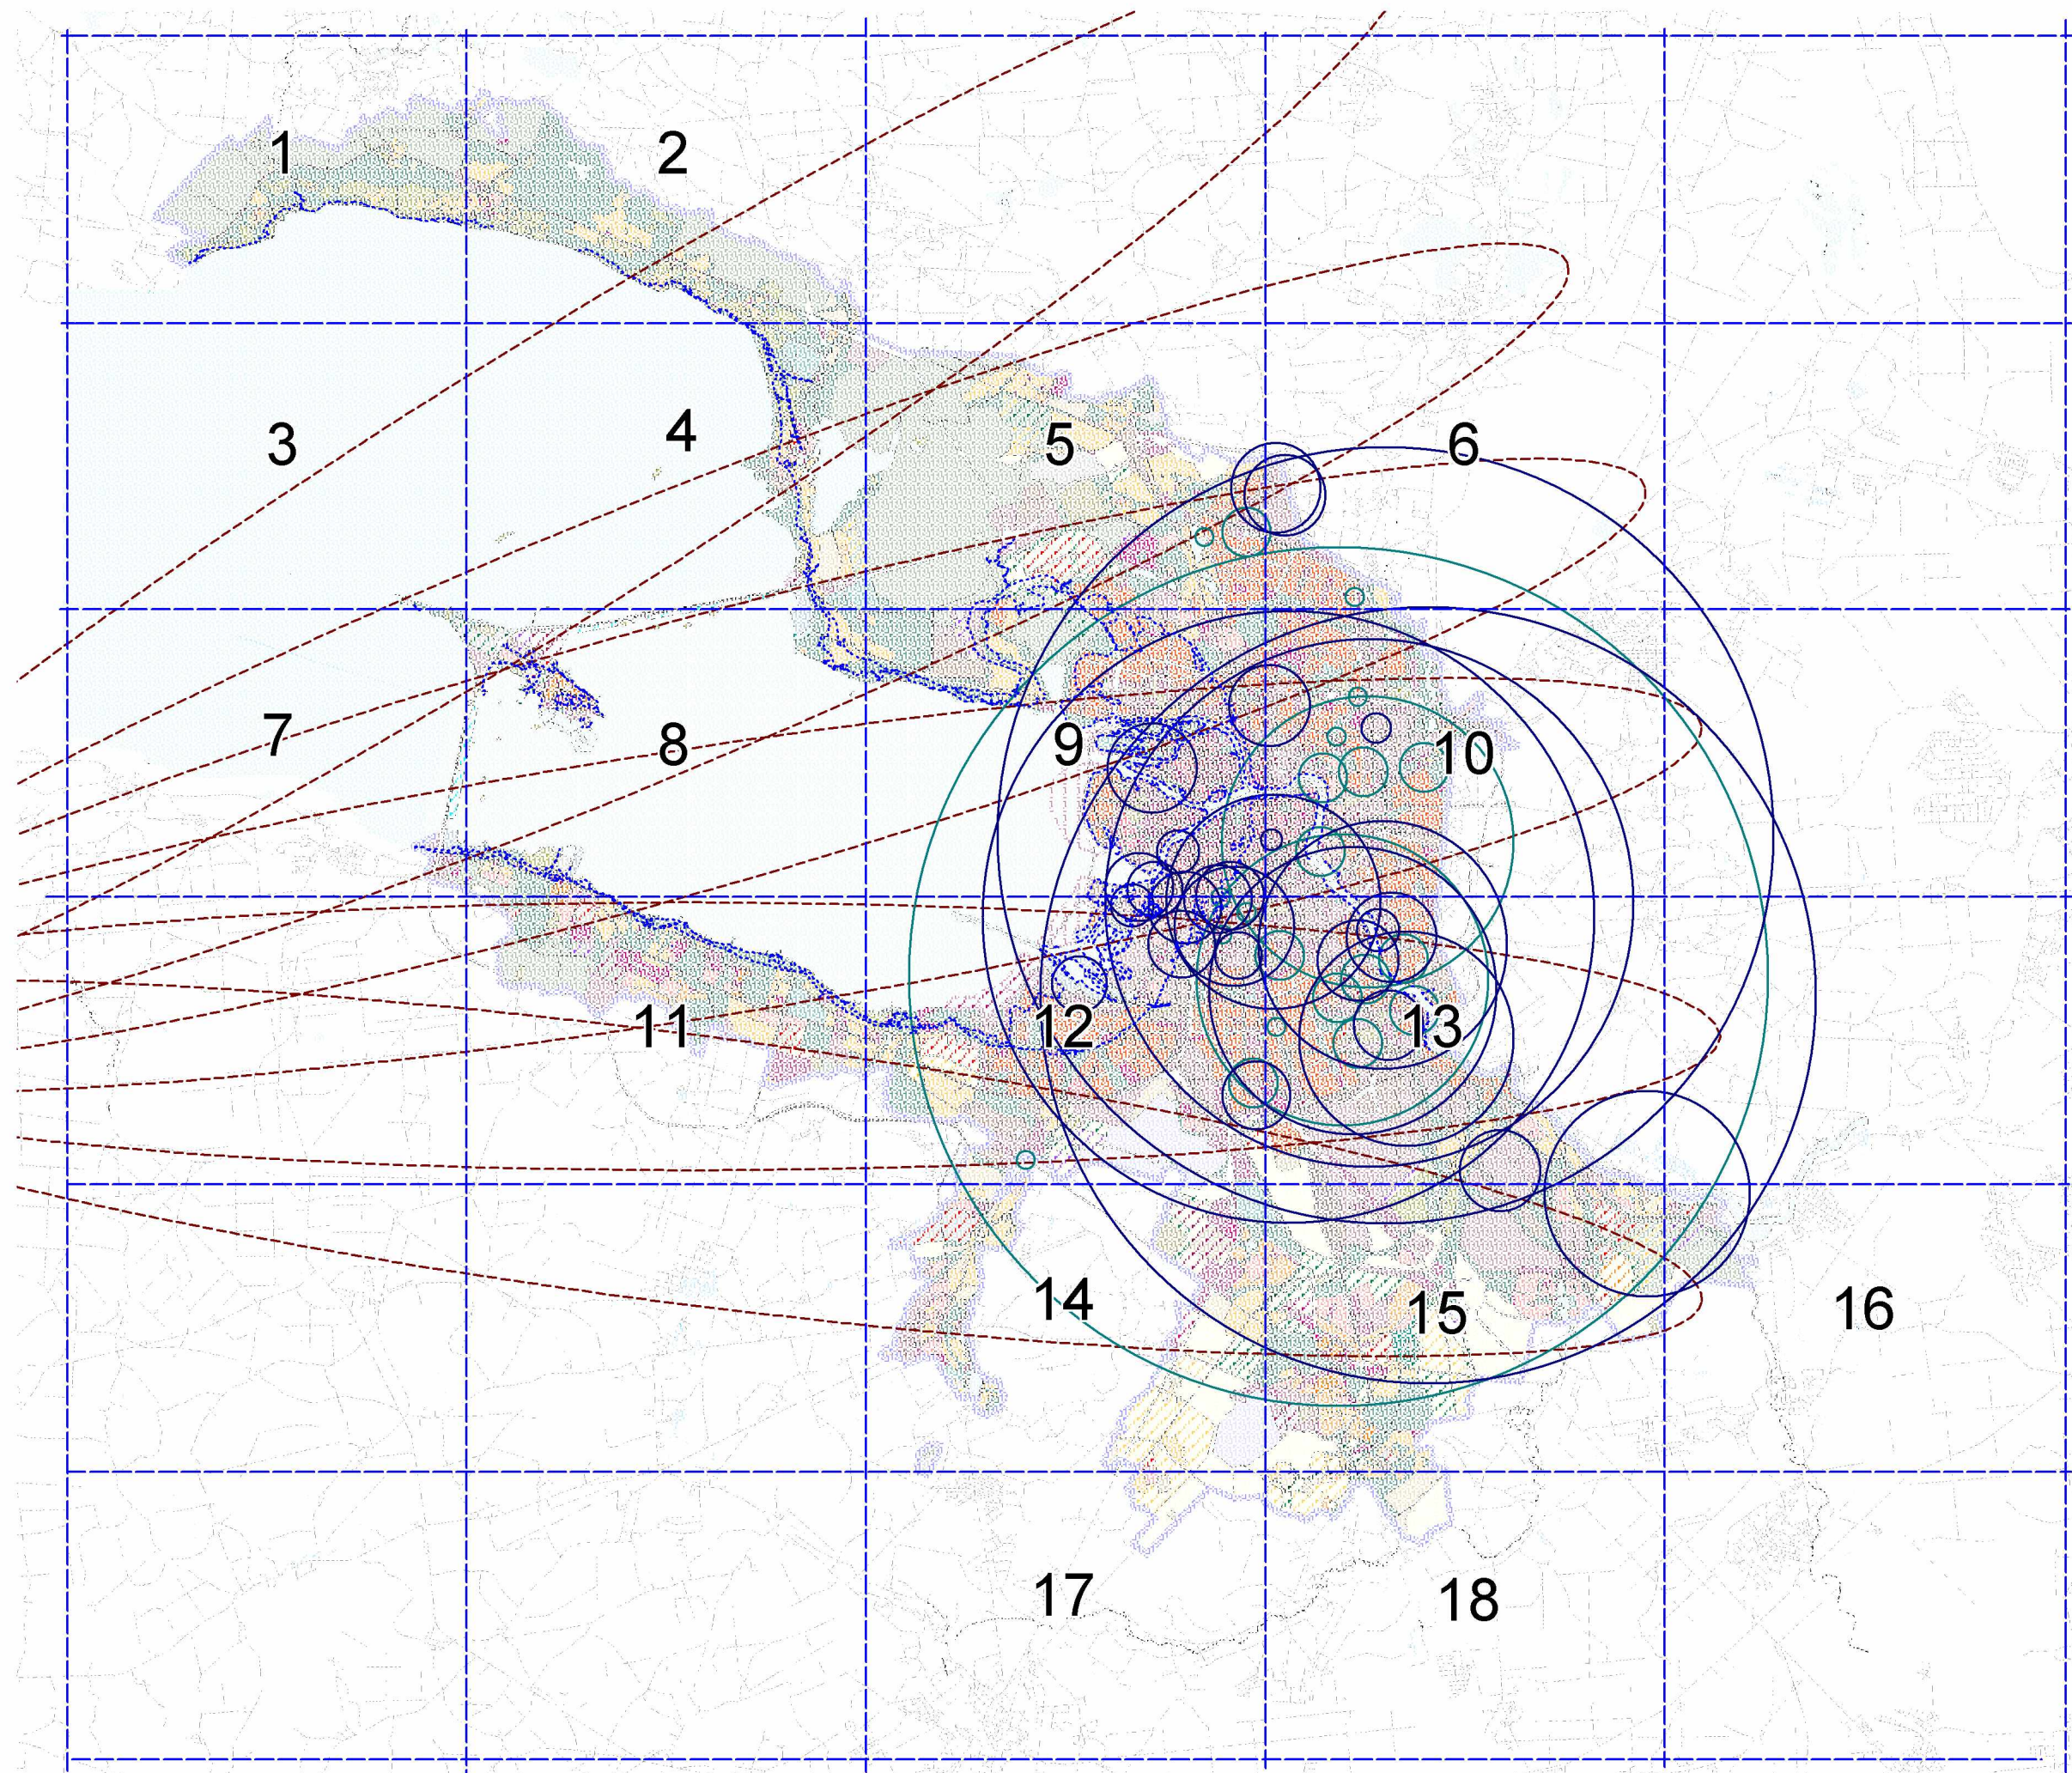

УСЛОВНЫЕ ОБОЗНАЧЕНИЯ

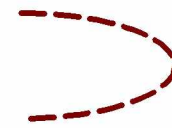


Существующая зона
возможного разового
радиоактивного заражения
(загрязнения) при аварии на Ленинградской
атомной электростанции в зависимости от направления ветра




Существующий химически опасный объект (аммиак)



Существующий химически опасный объект (хлор)

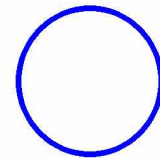

Существующая зона возможного химического заражения
при аварии на химически опасных объектах и на транспорте (аммиак)

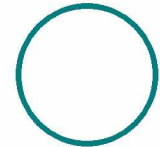

Существующая зона возможного химического заражения
при аварии на химически опасных объектах и на транспорте (хлор)



Существующий узел прохода железнодорожного
транспорта перевозящего аварийно химически опасные вещества (аммиак)



Существующий узел прохода железнодорожного
транспорта перевозящего аварийно химически опасные вещества (хлор)



Существующий узел прохода автомобильного
транспорта перевозящего аварийно химически опасные вещества (аммиак)




Существующий узел прохода автомобильного
транспорта перевозящего аварийно химически опасные вещества (хлор)





Граница территории затопляемости
(1 раз в 100 лет) в естественных условиях





Граница территории затопляемости
после завершения строительства
комплекса защитных сооружений

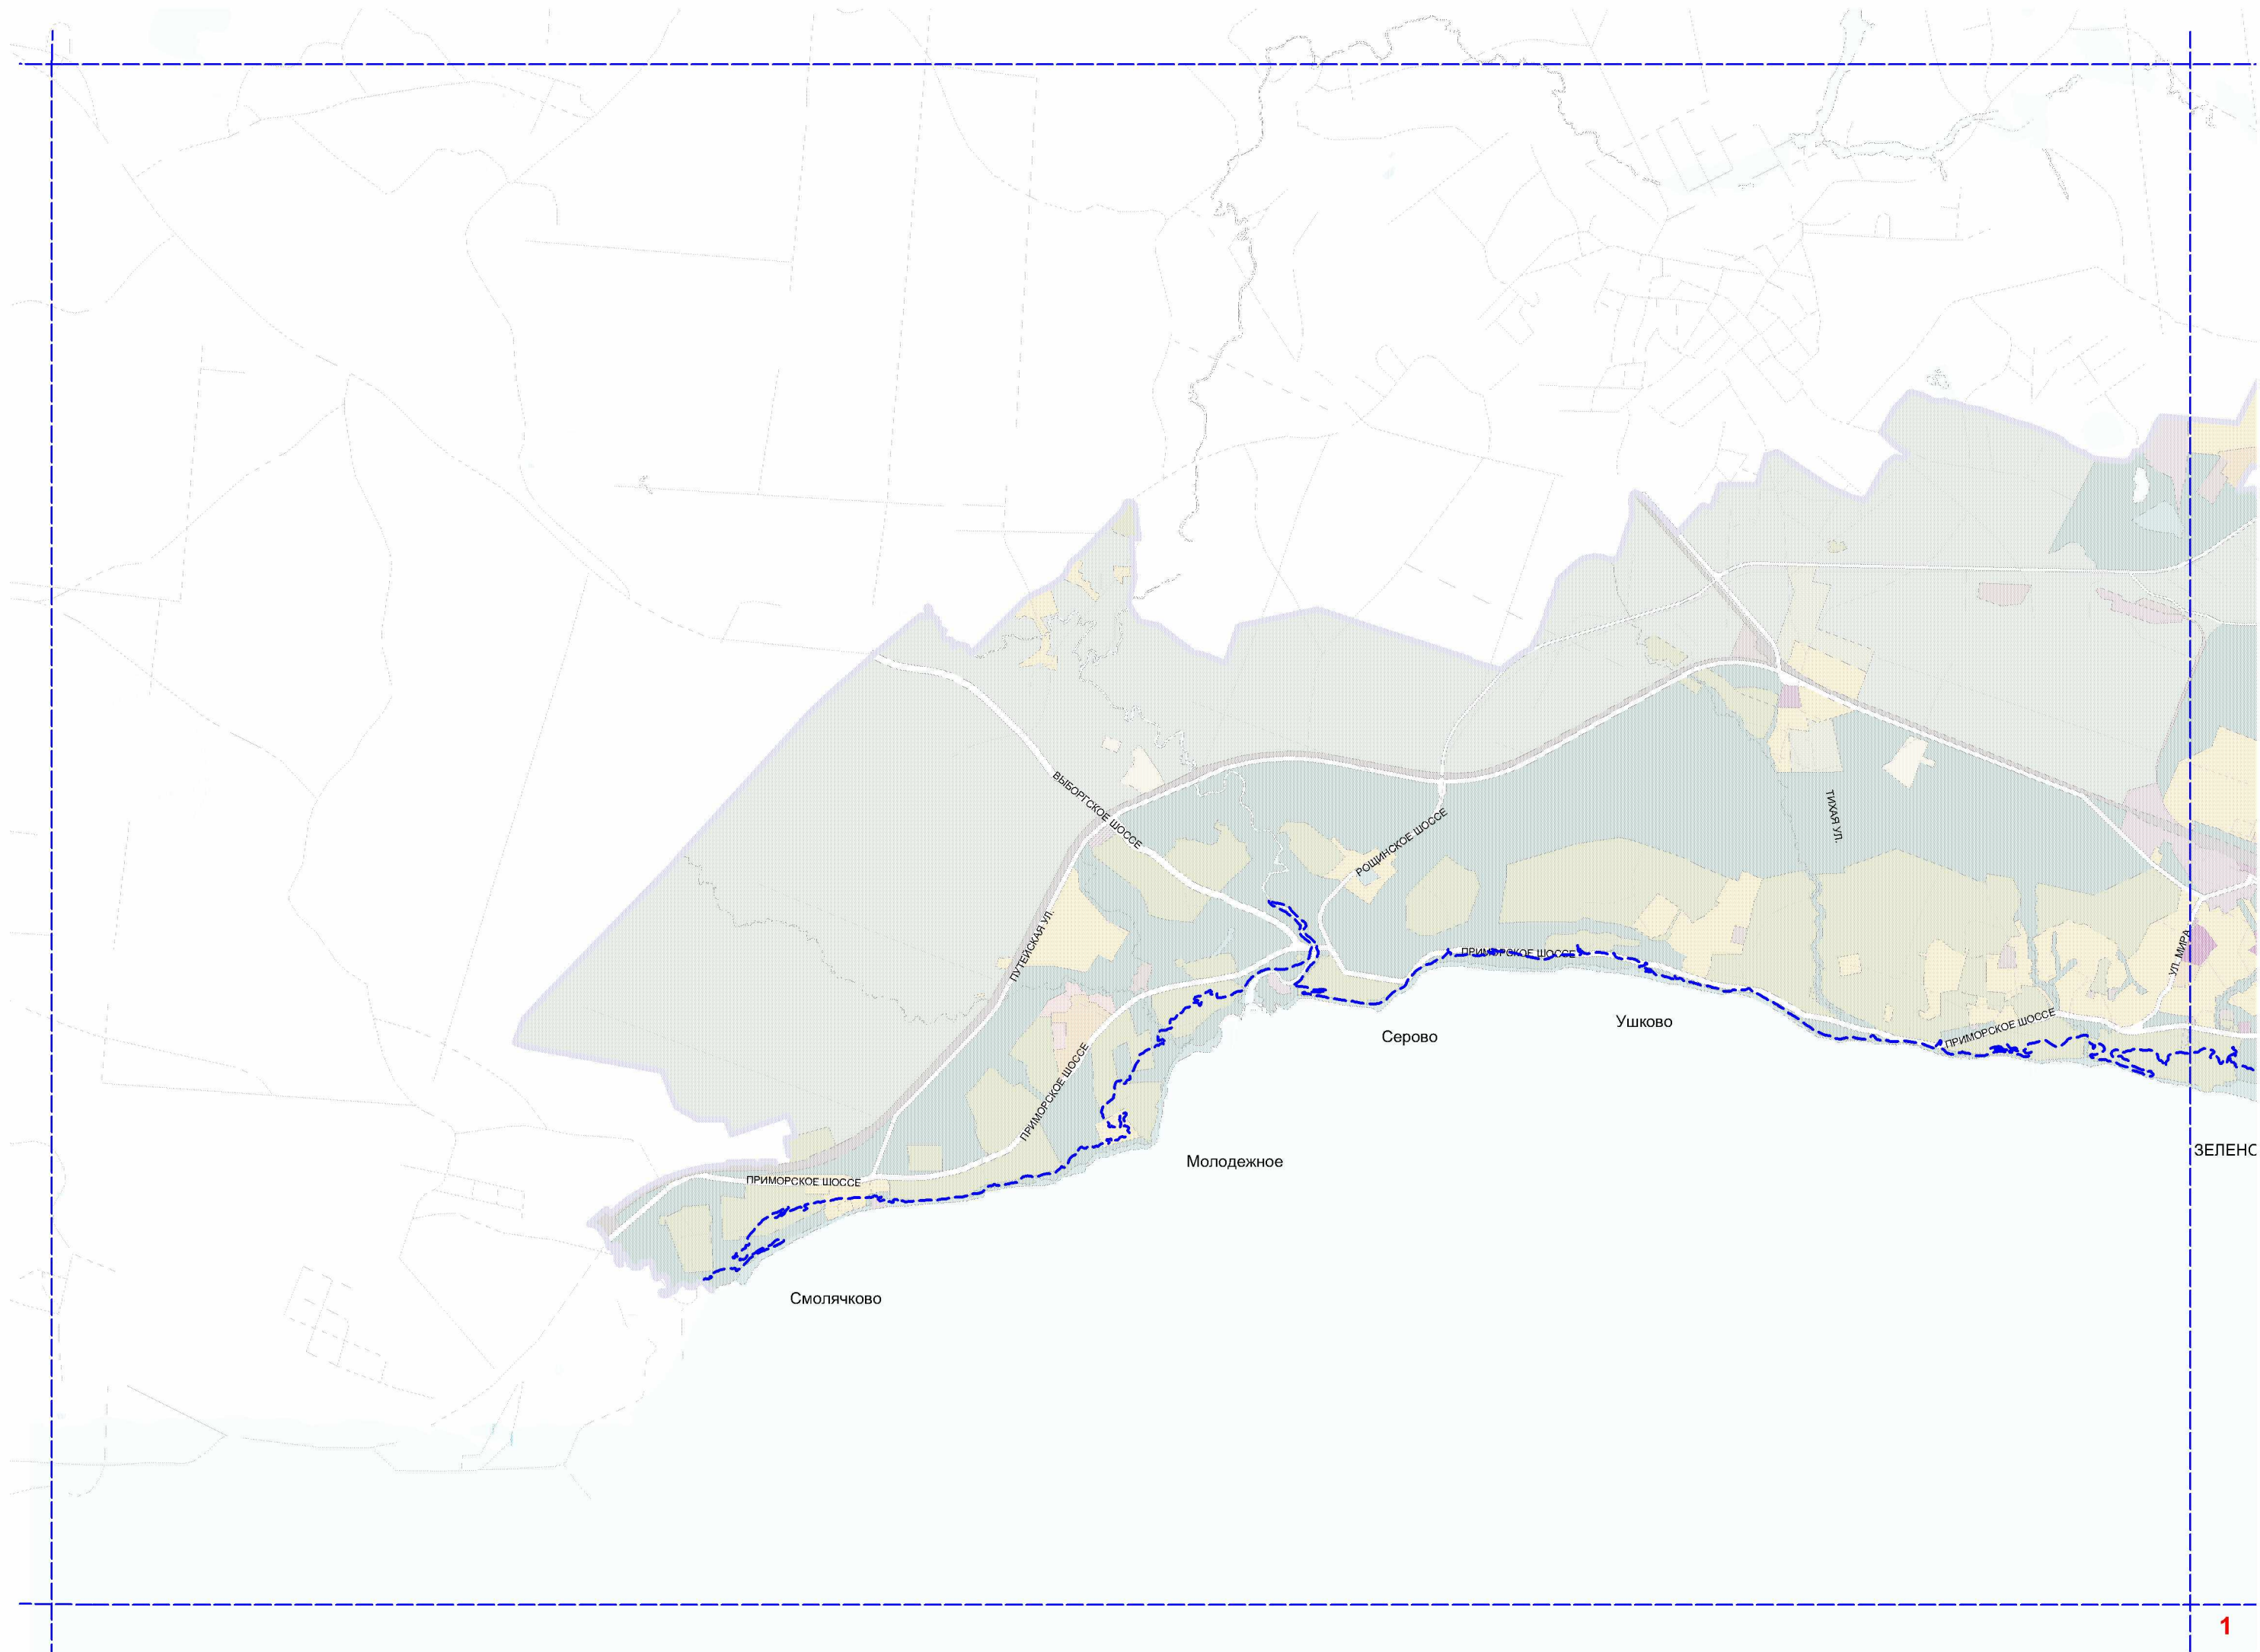


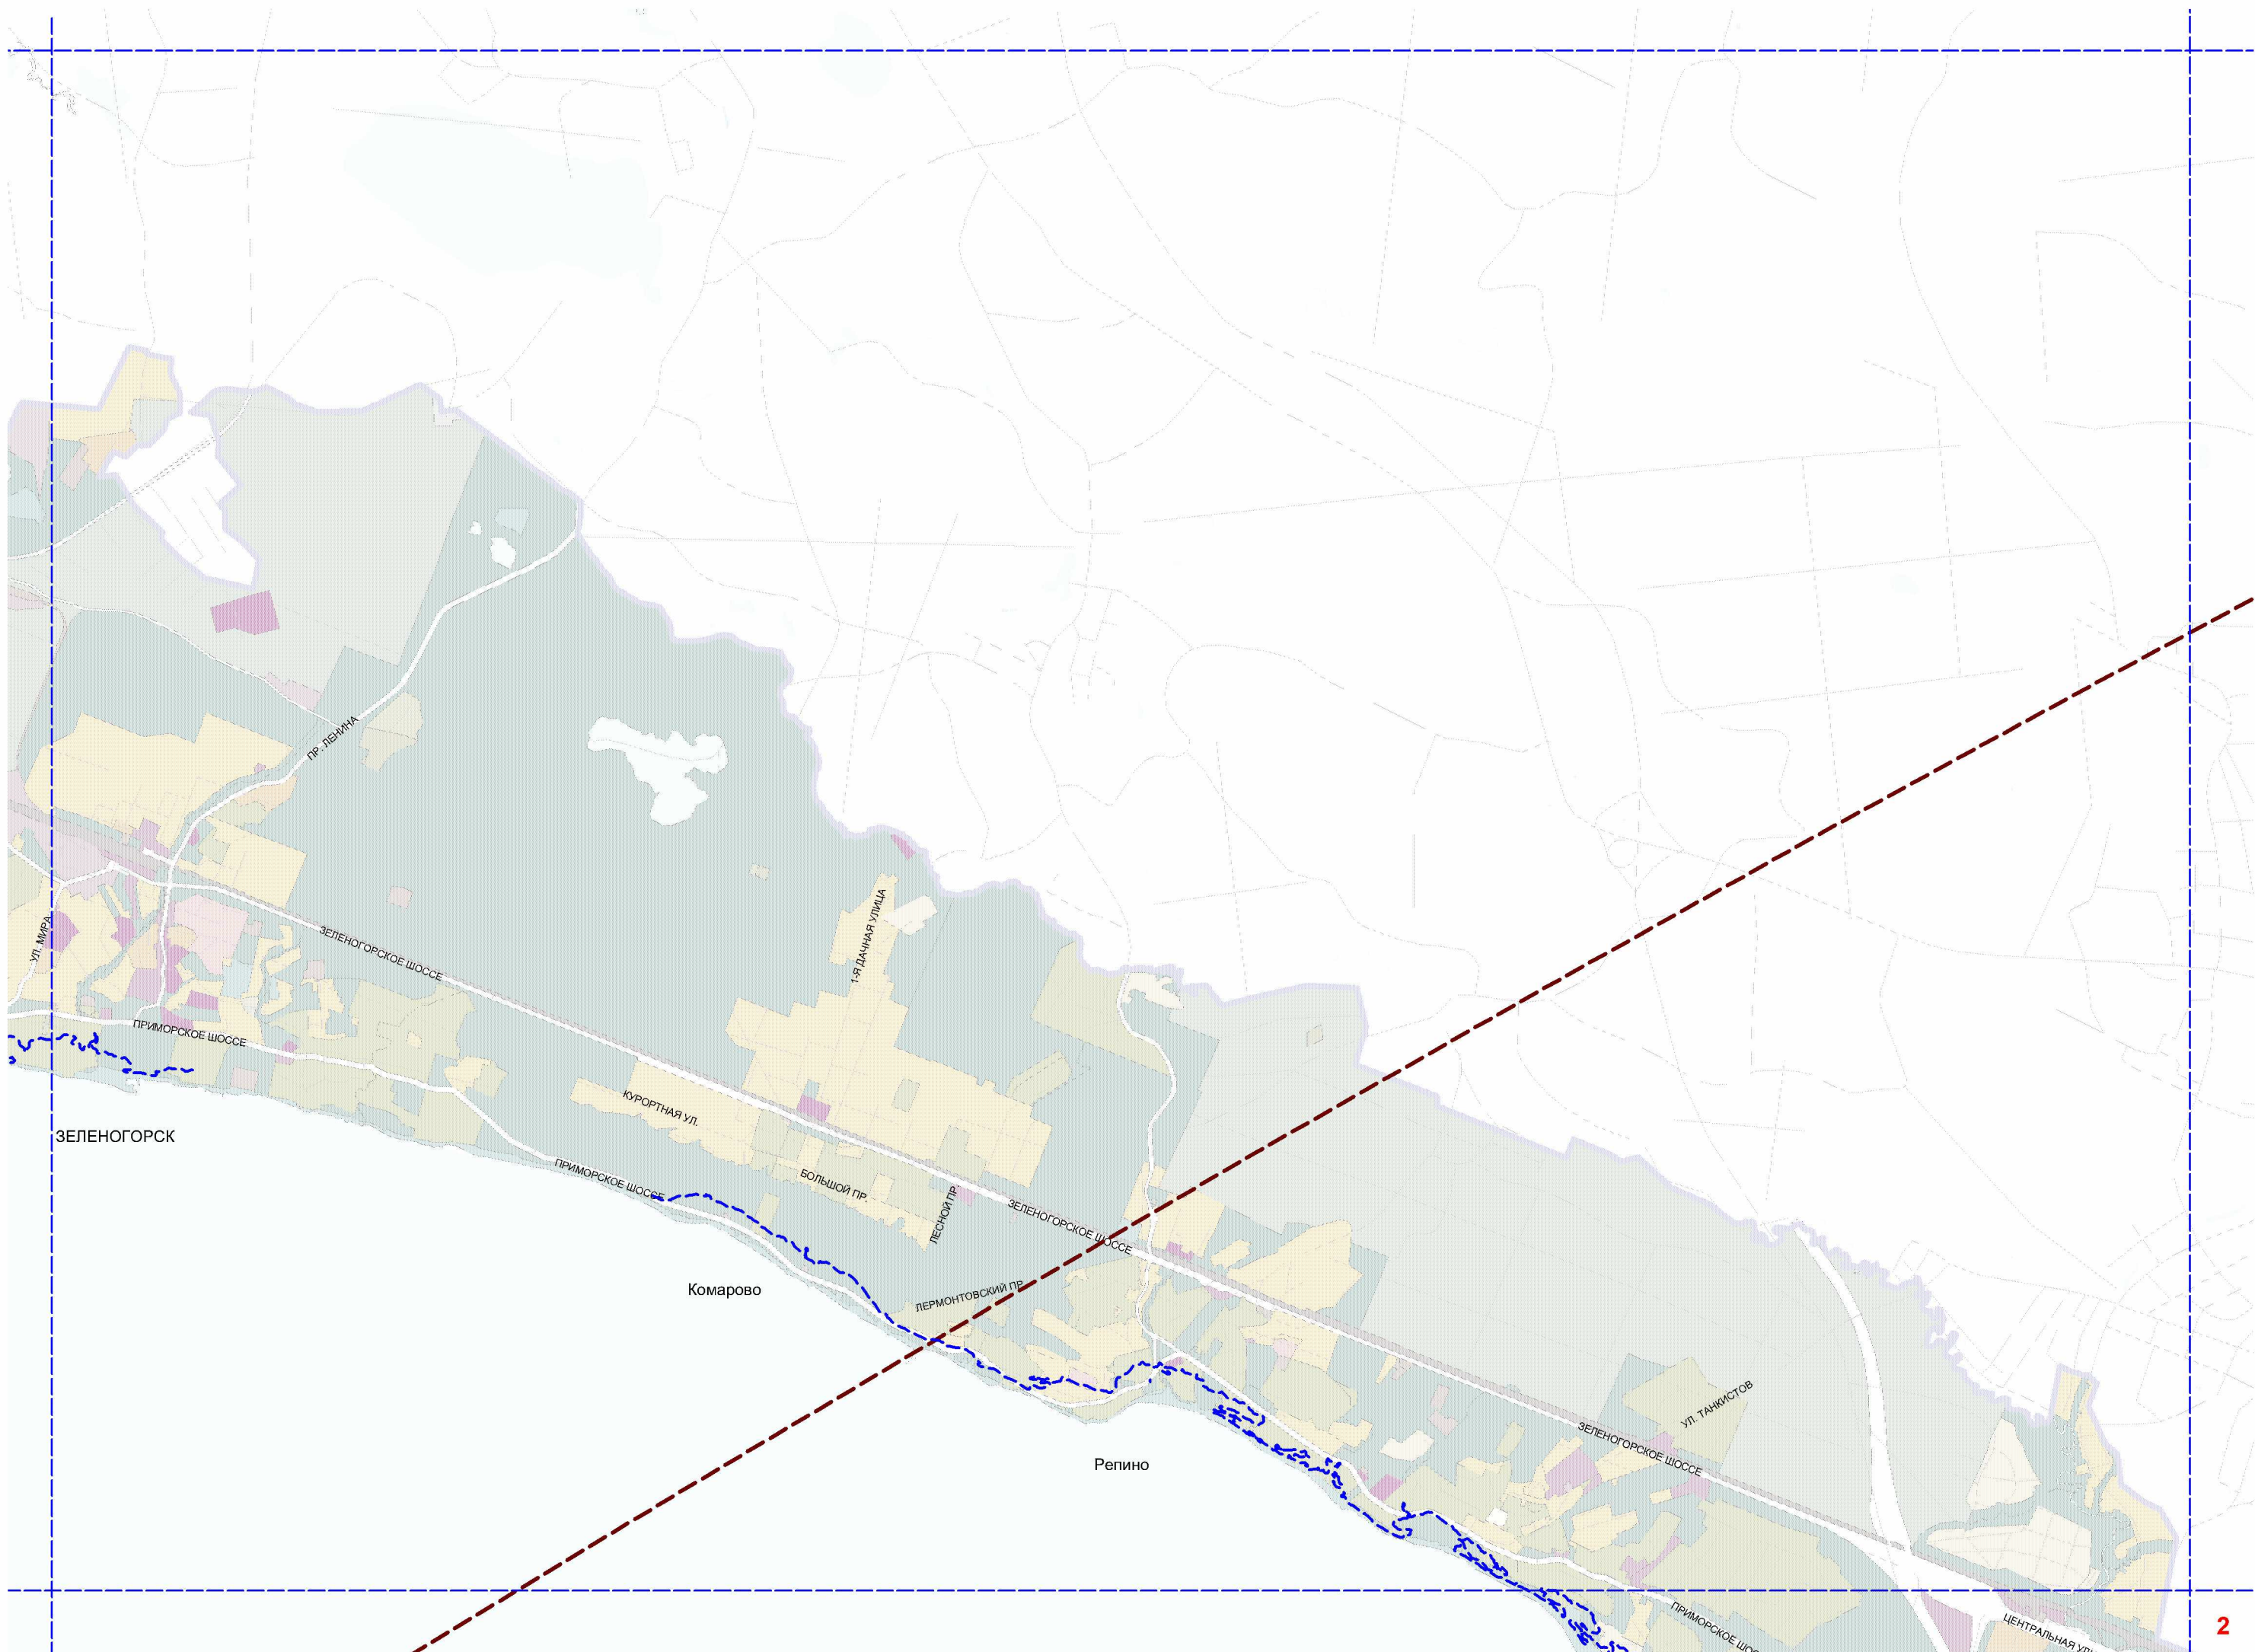


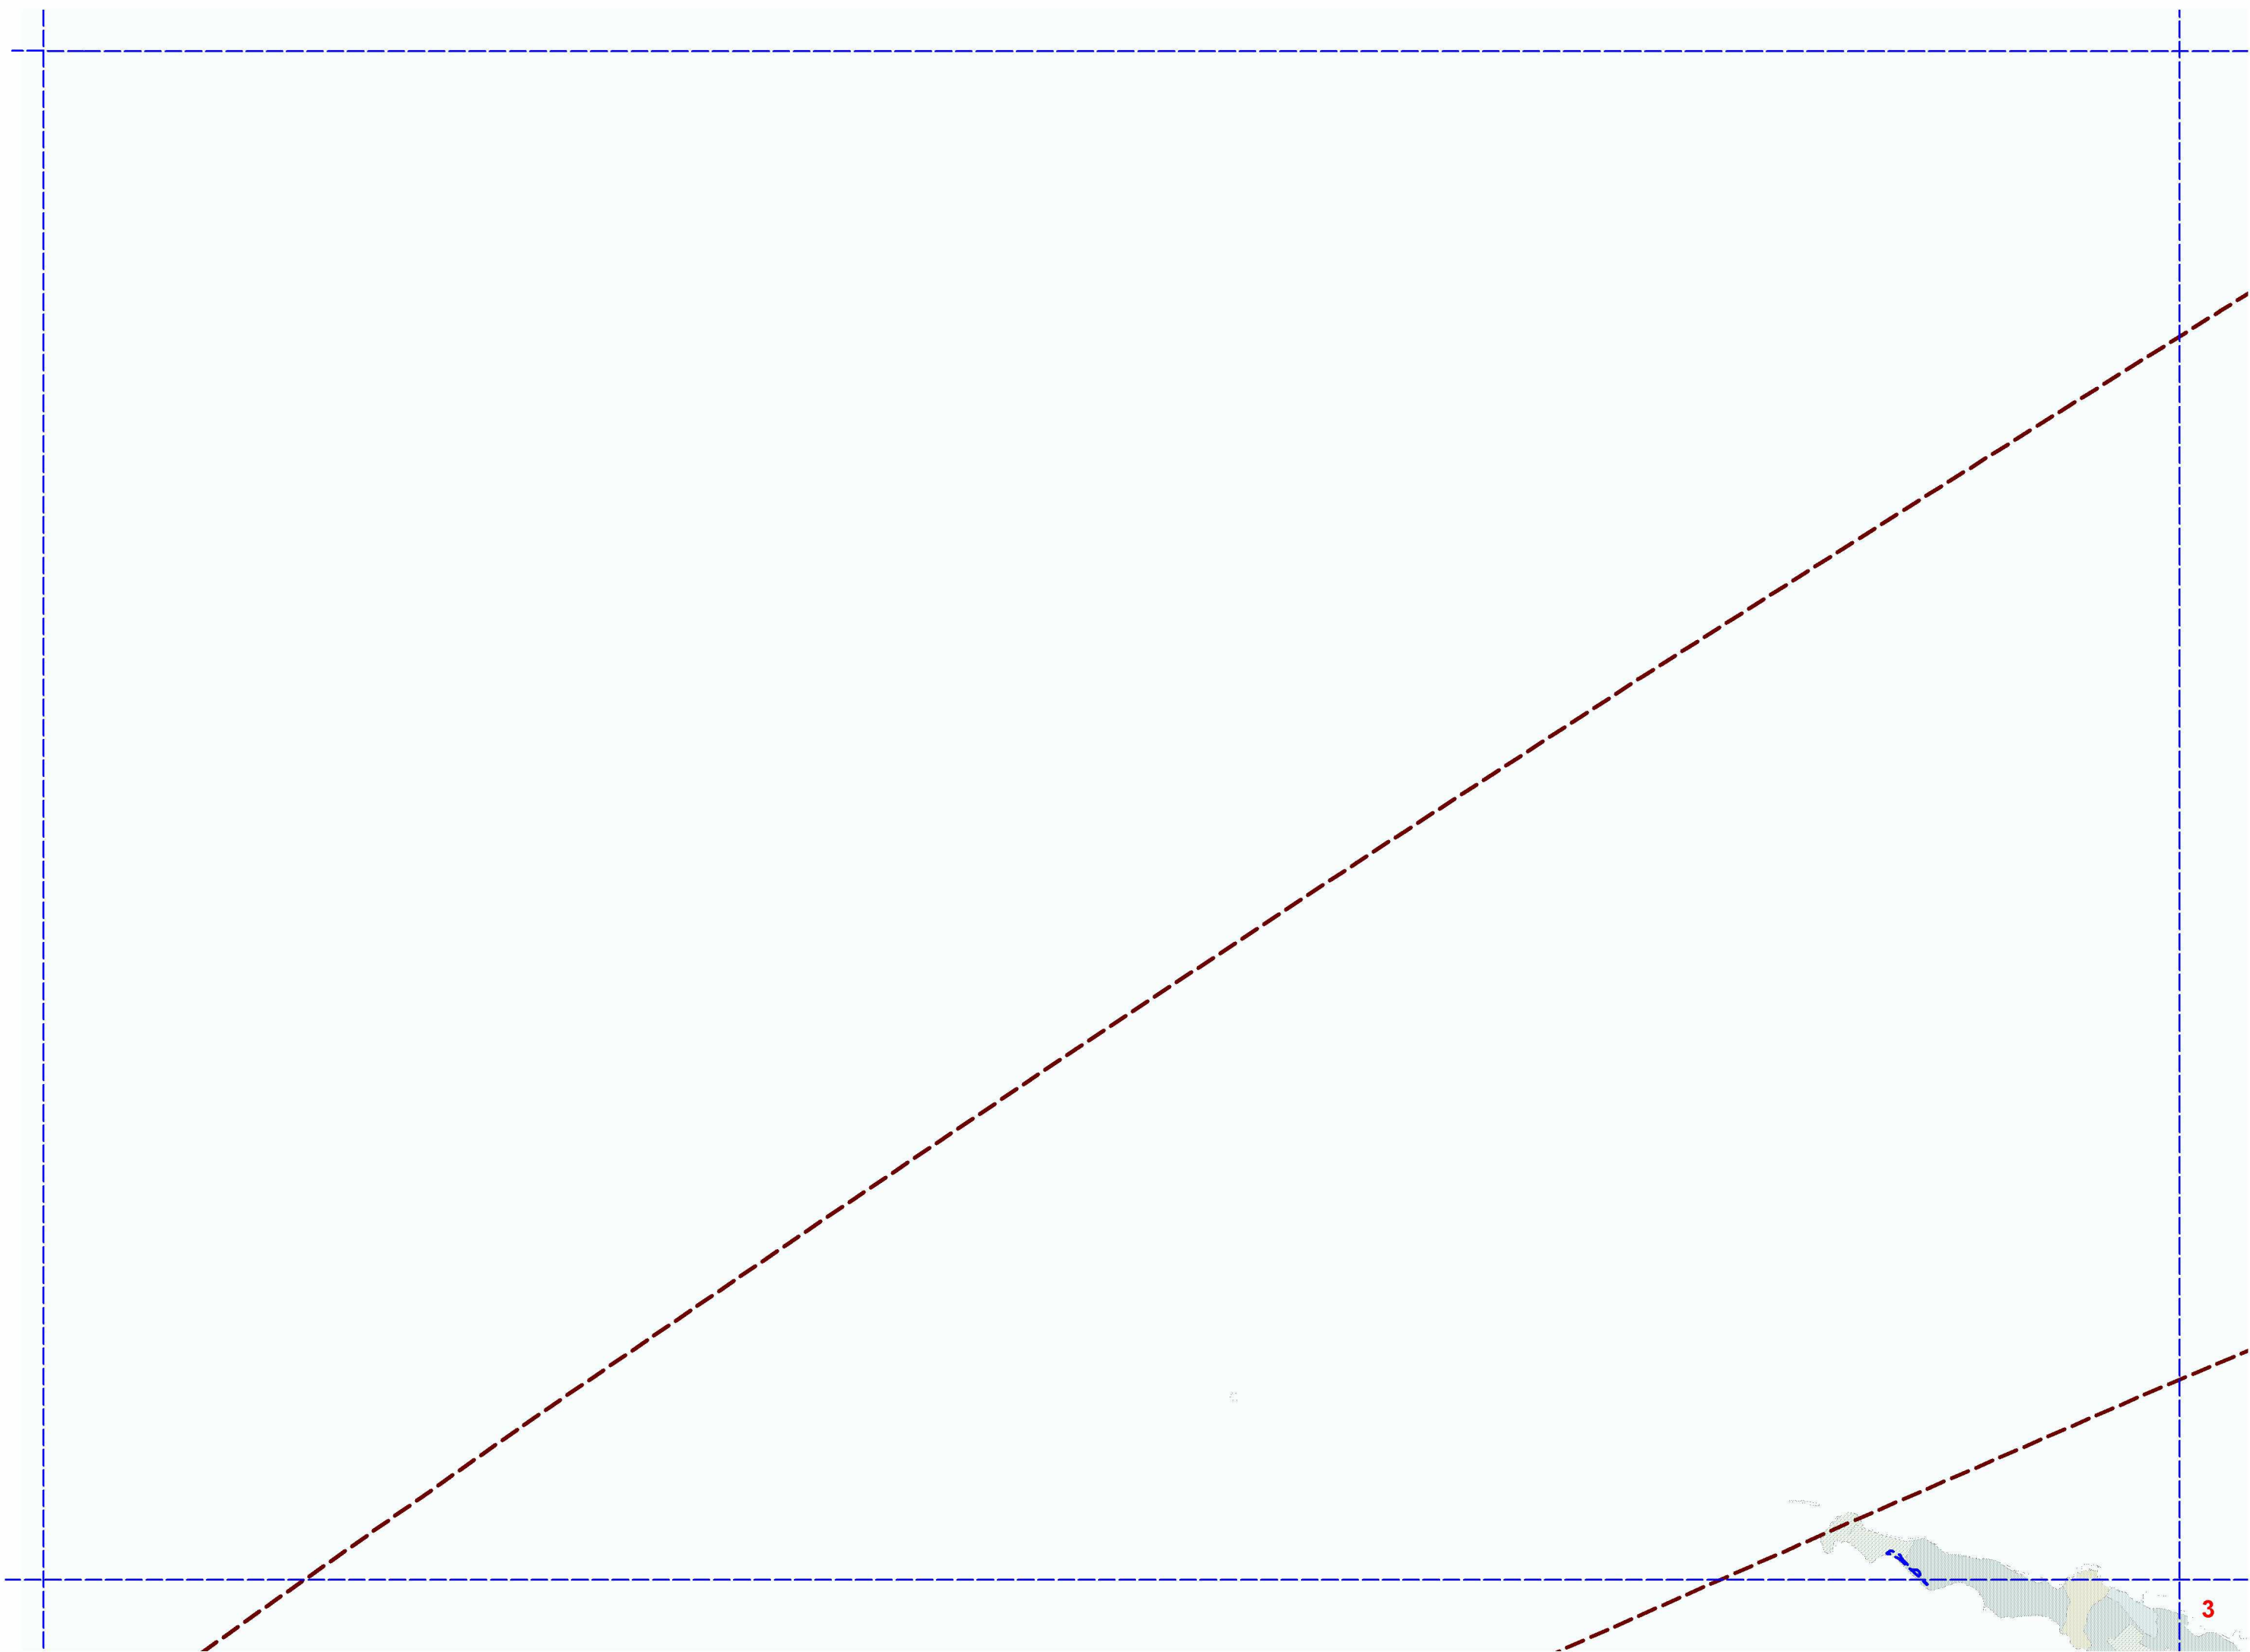


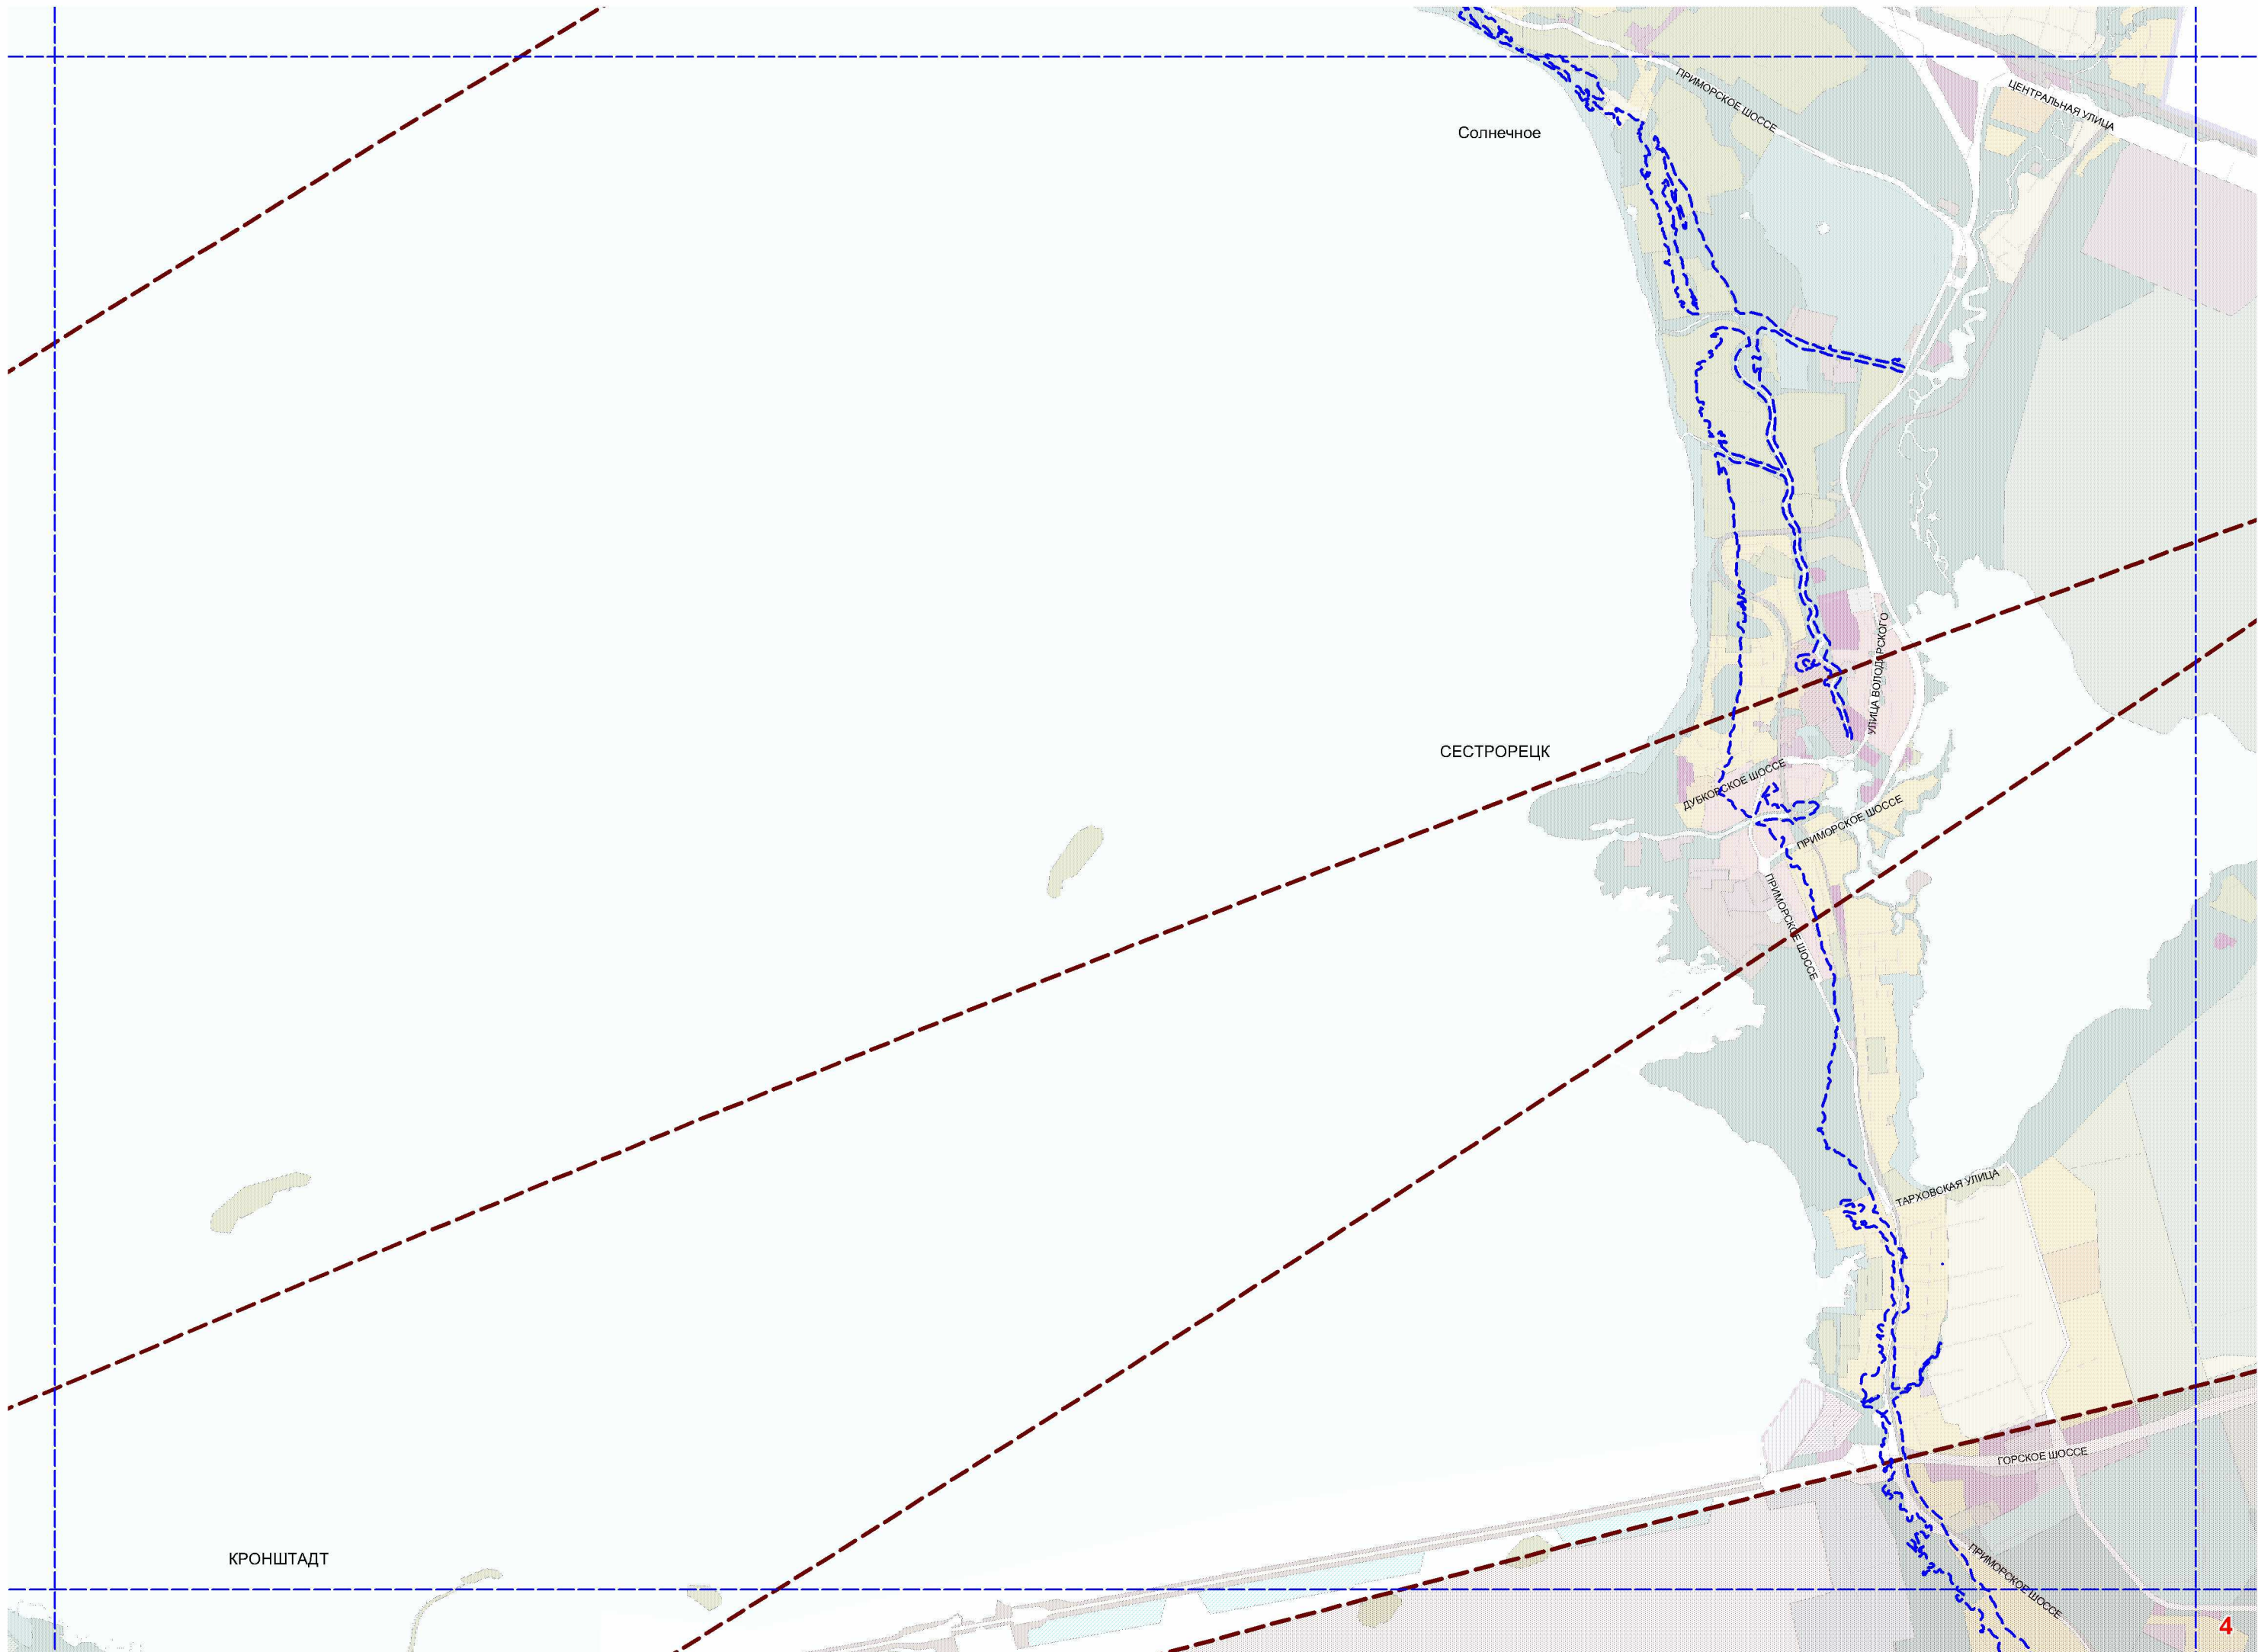


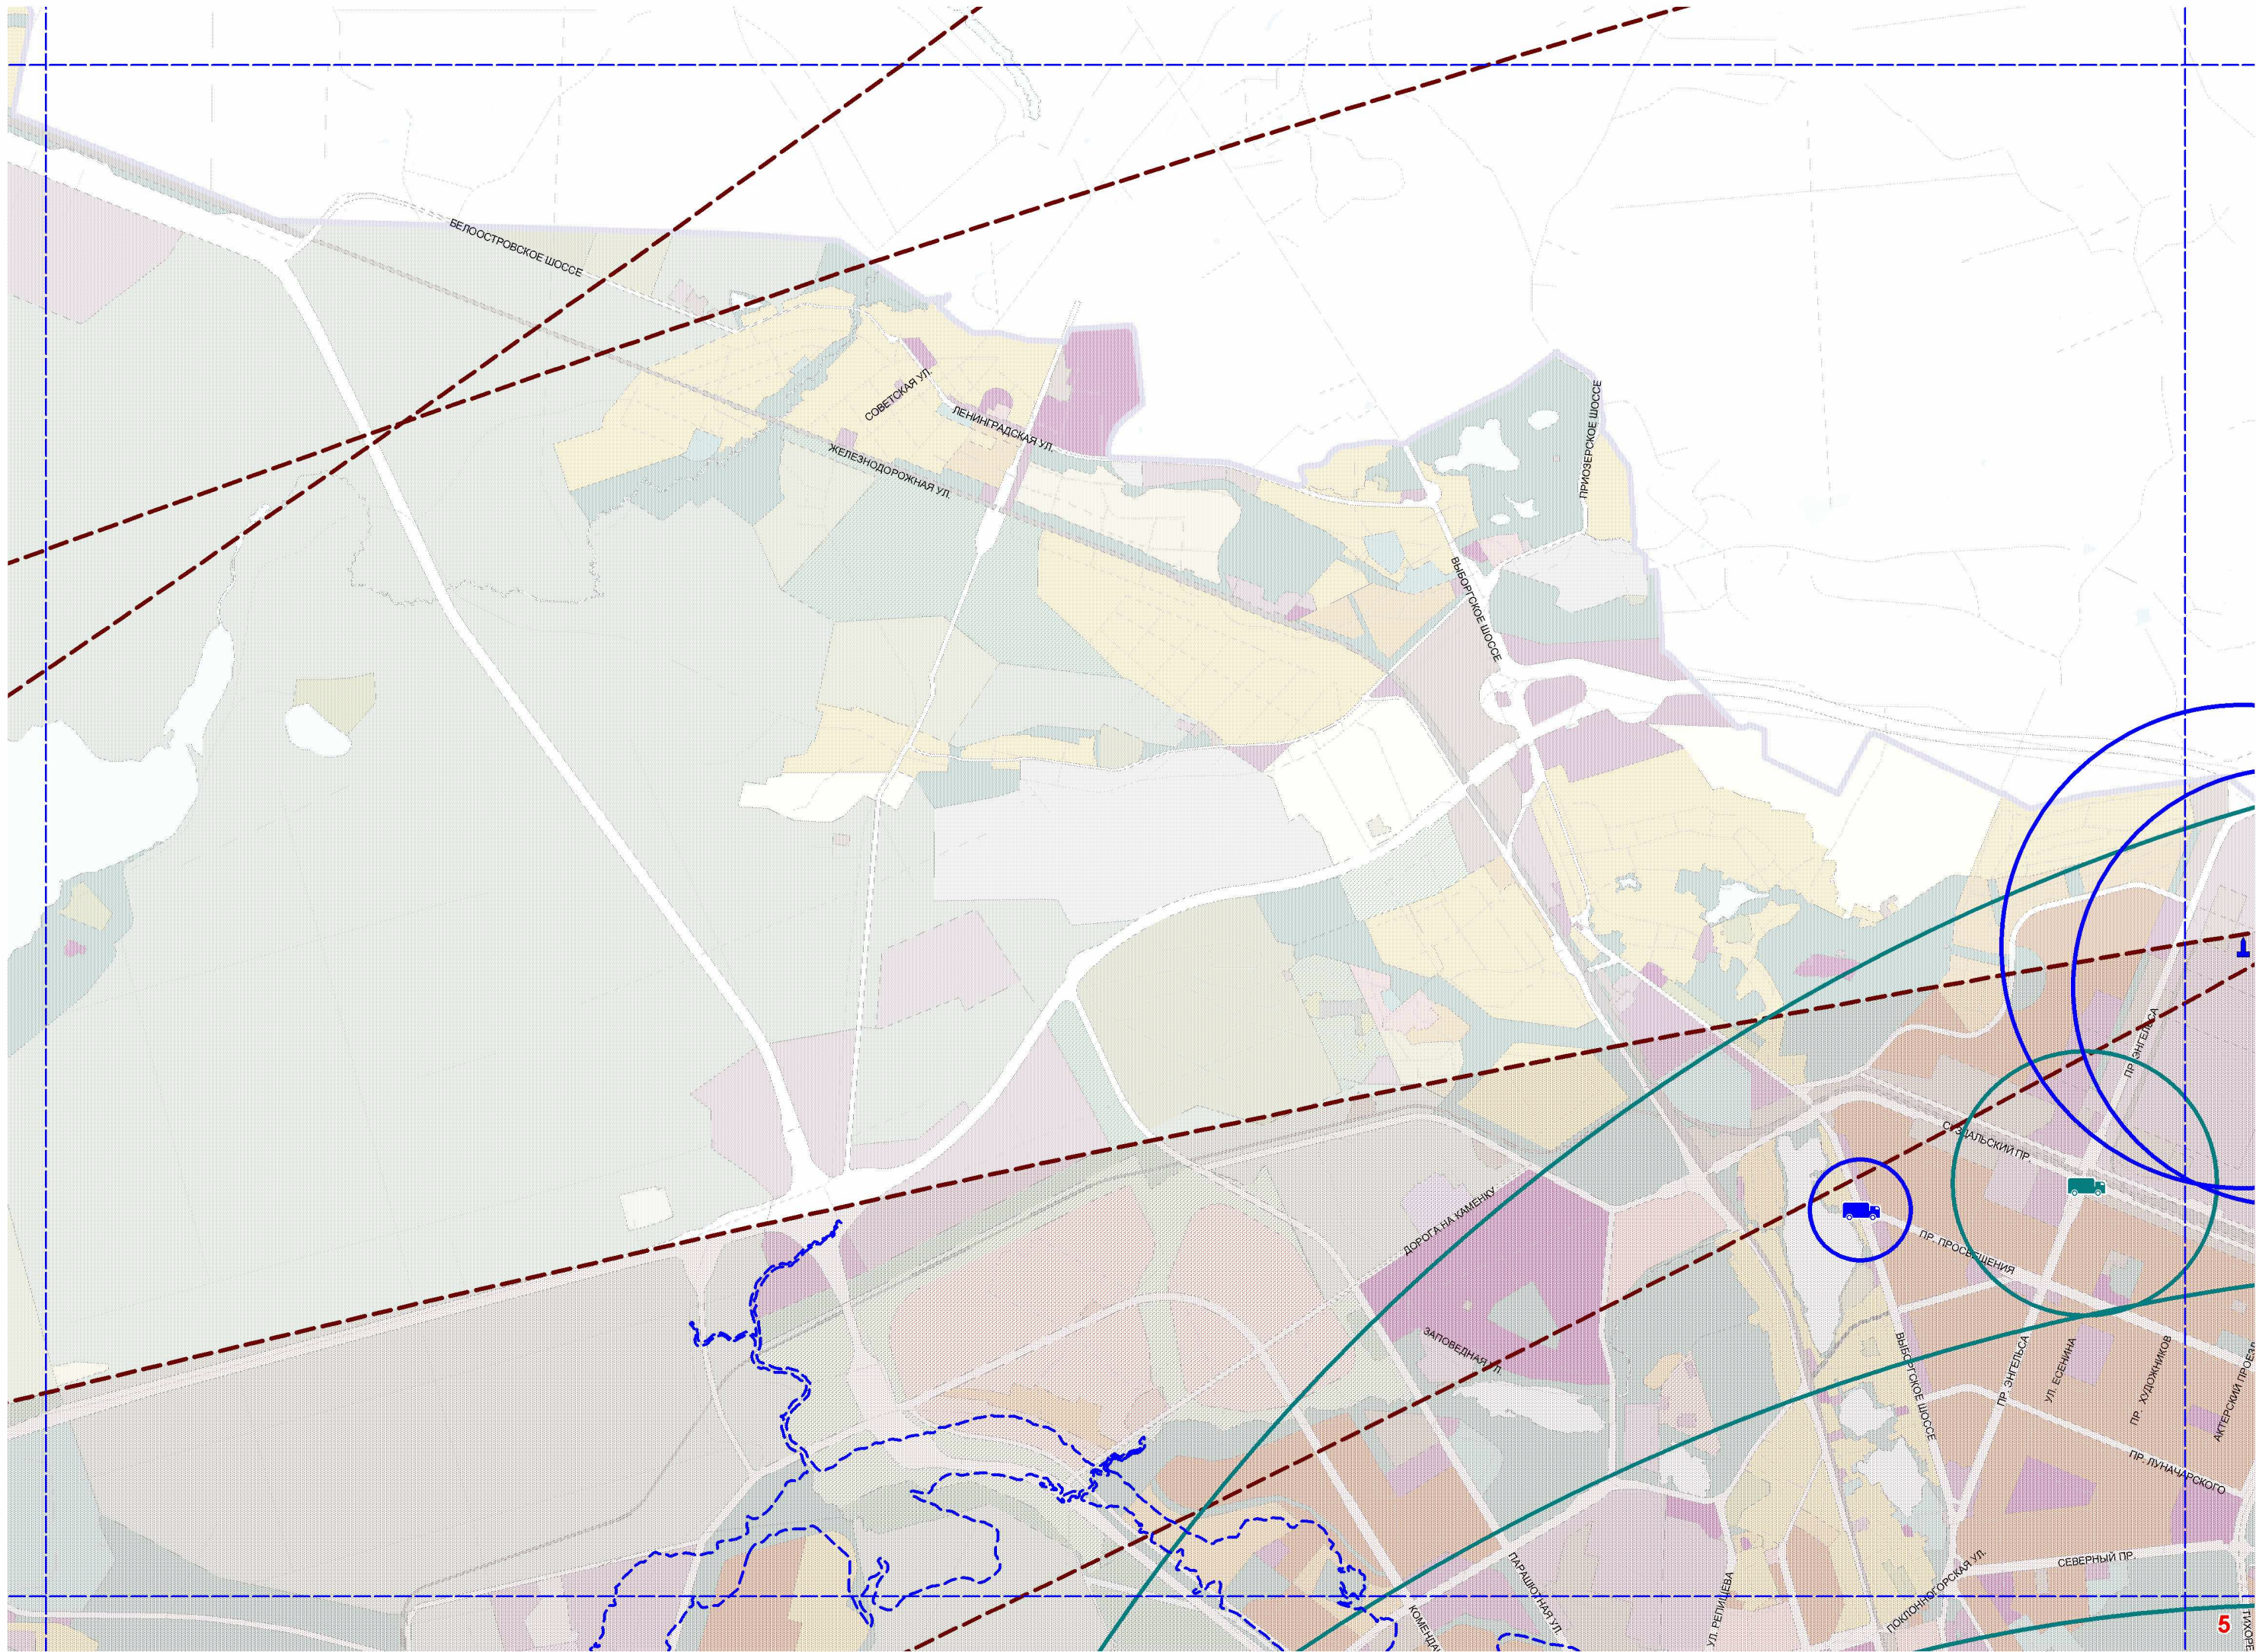

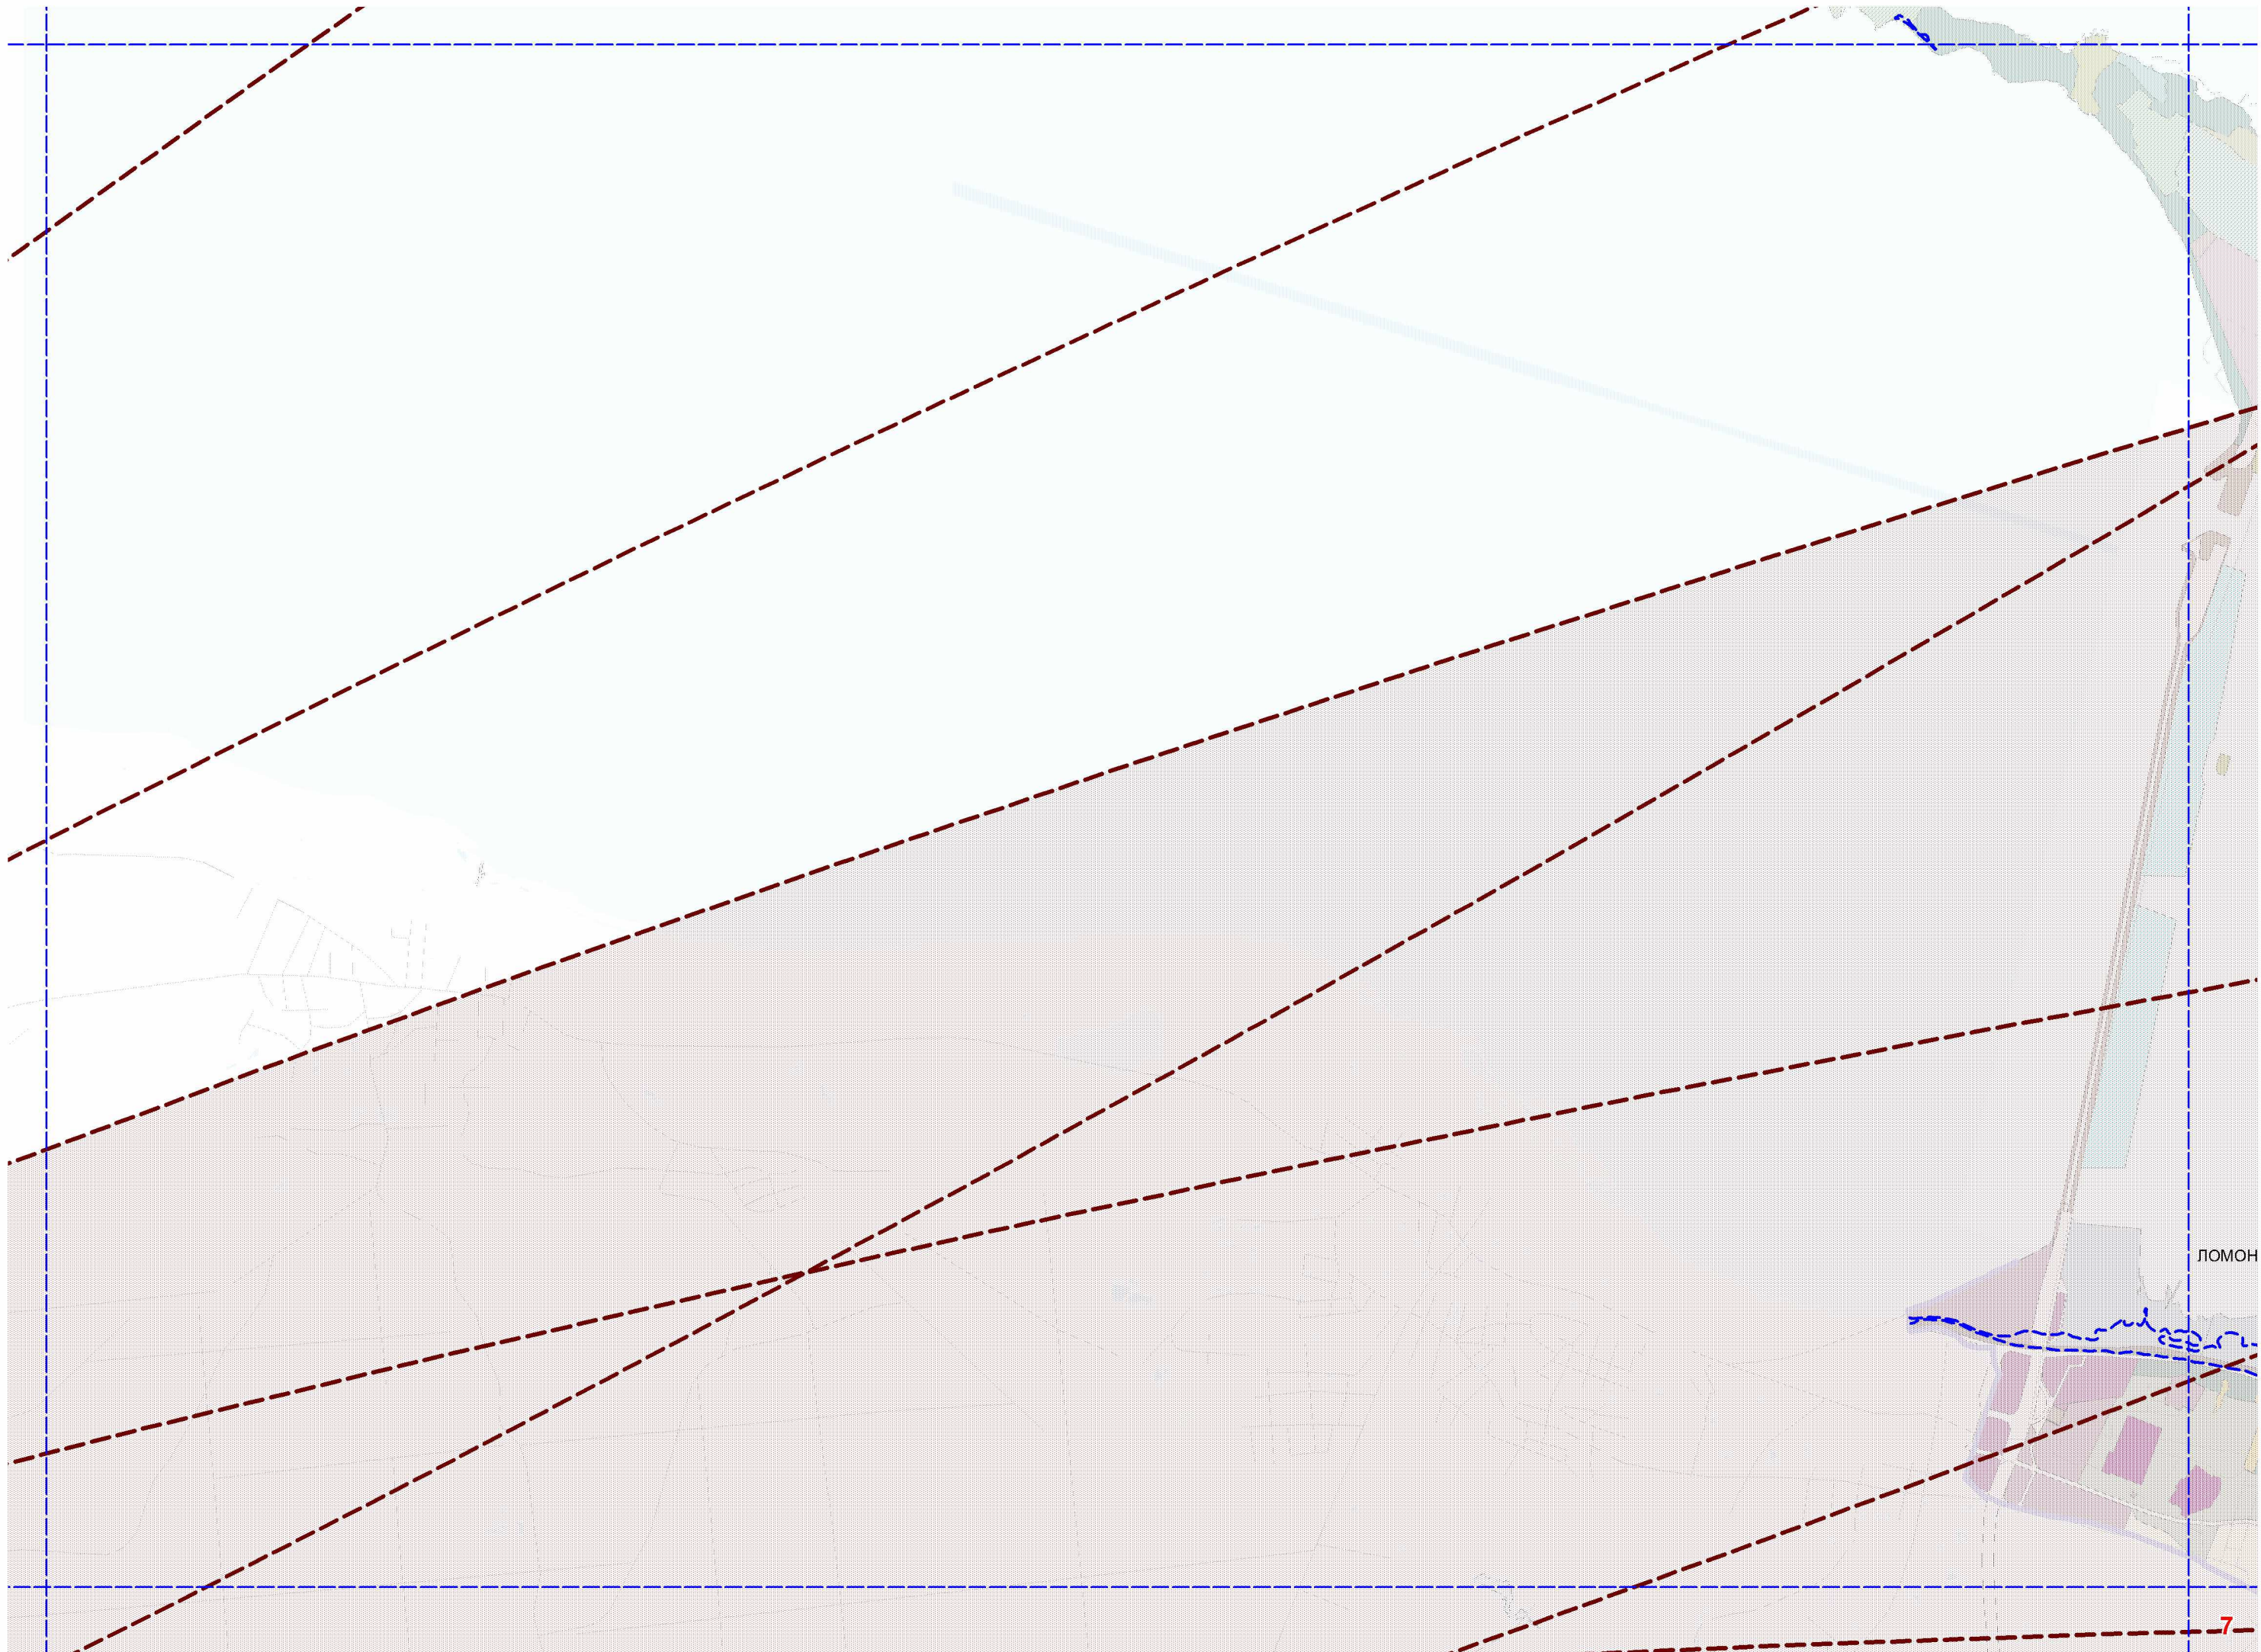


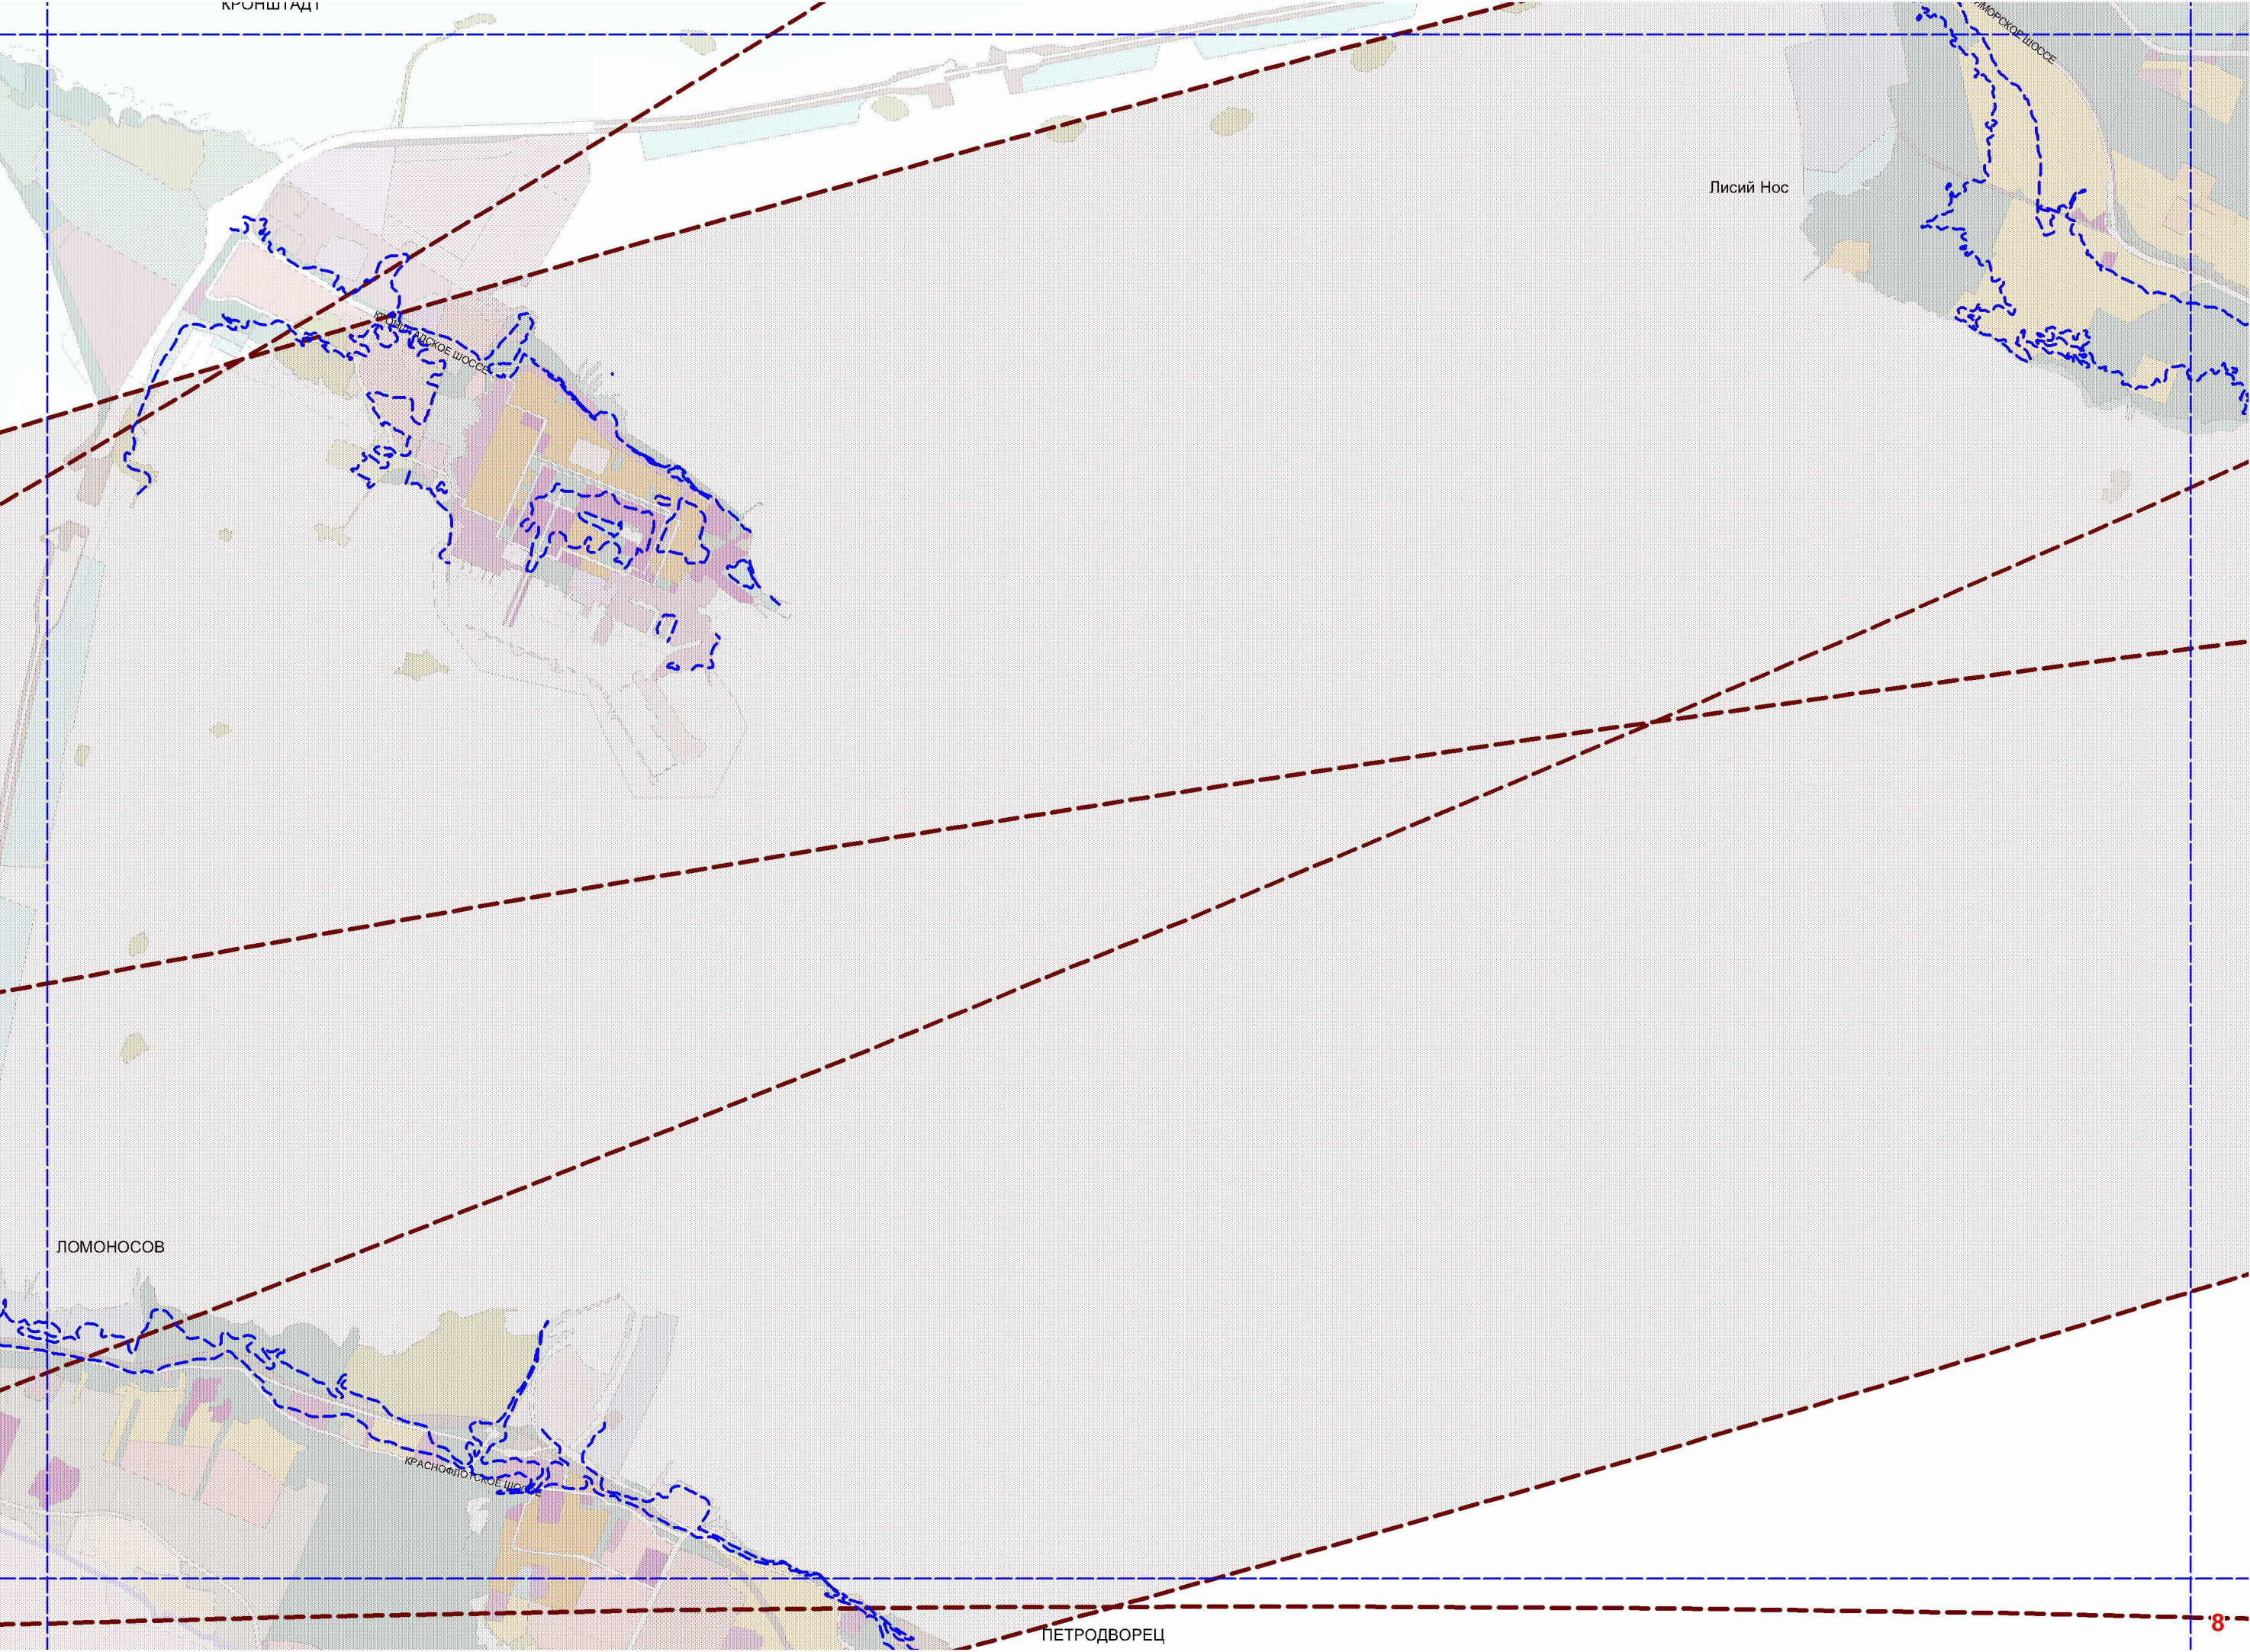


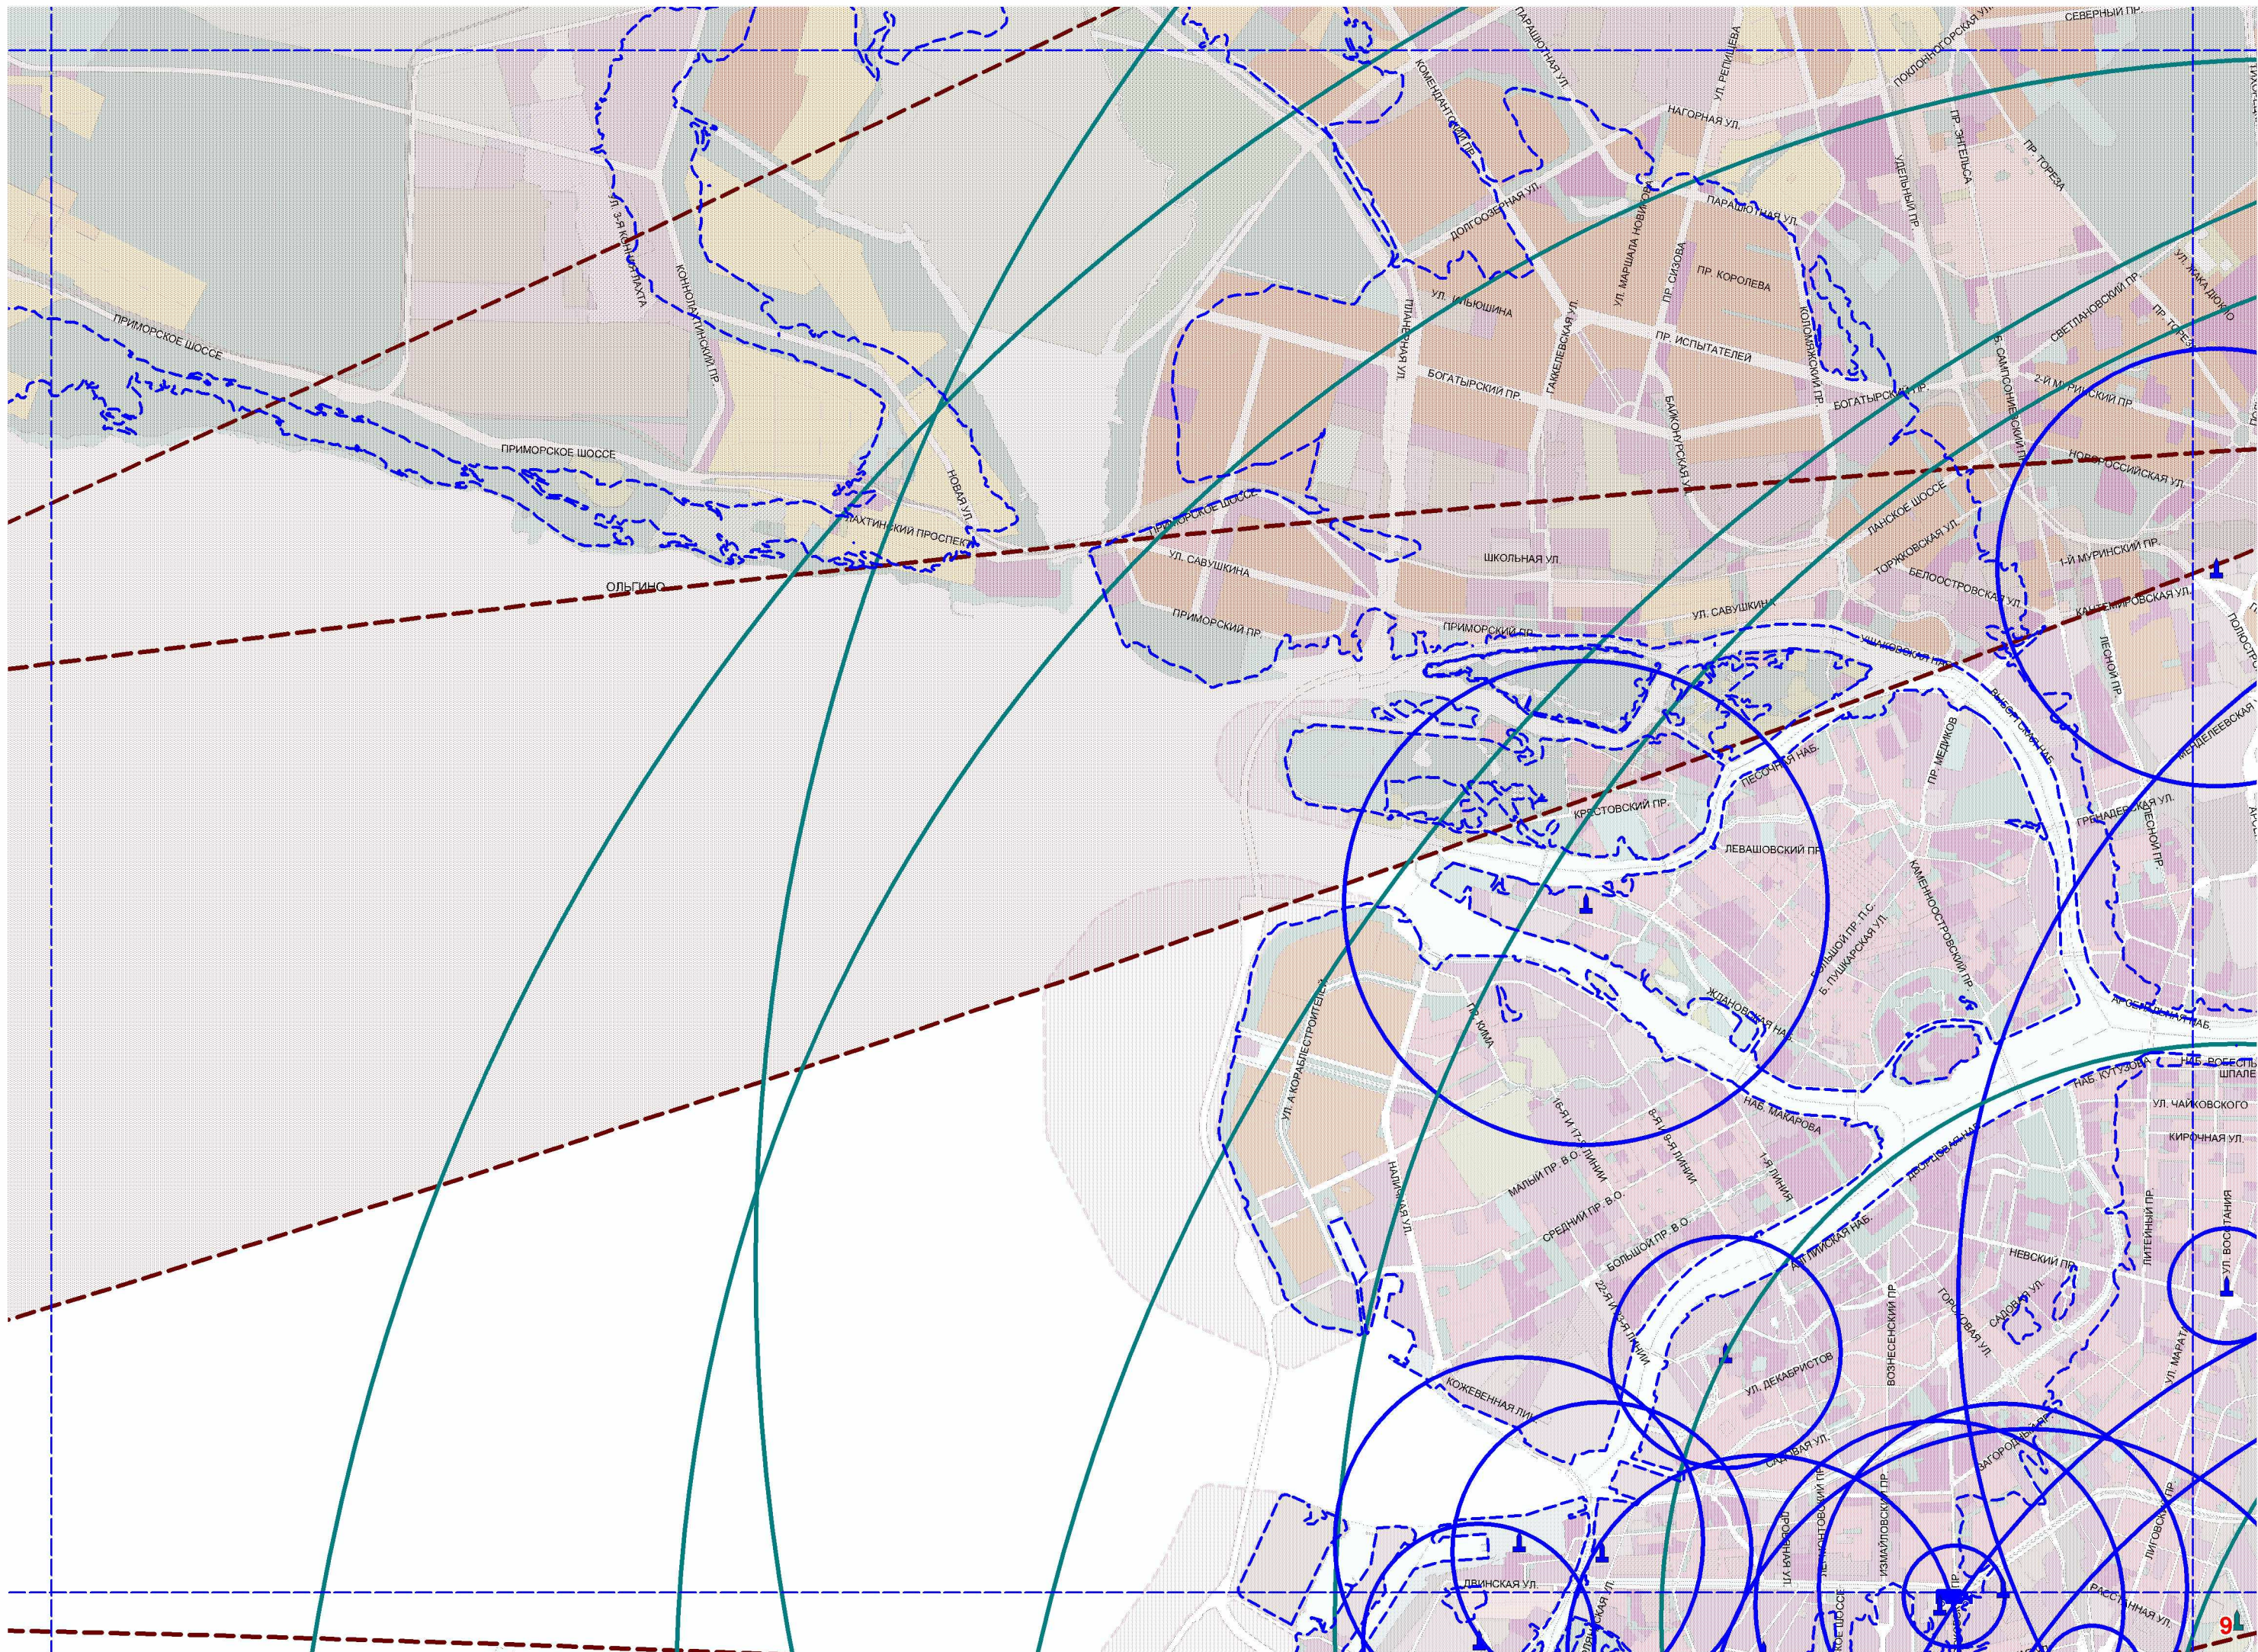

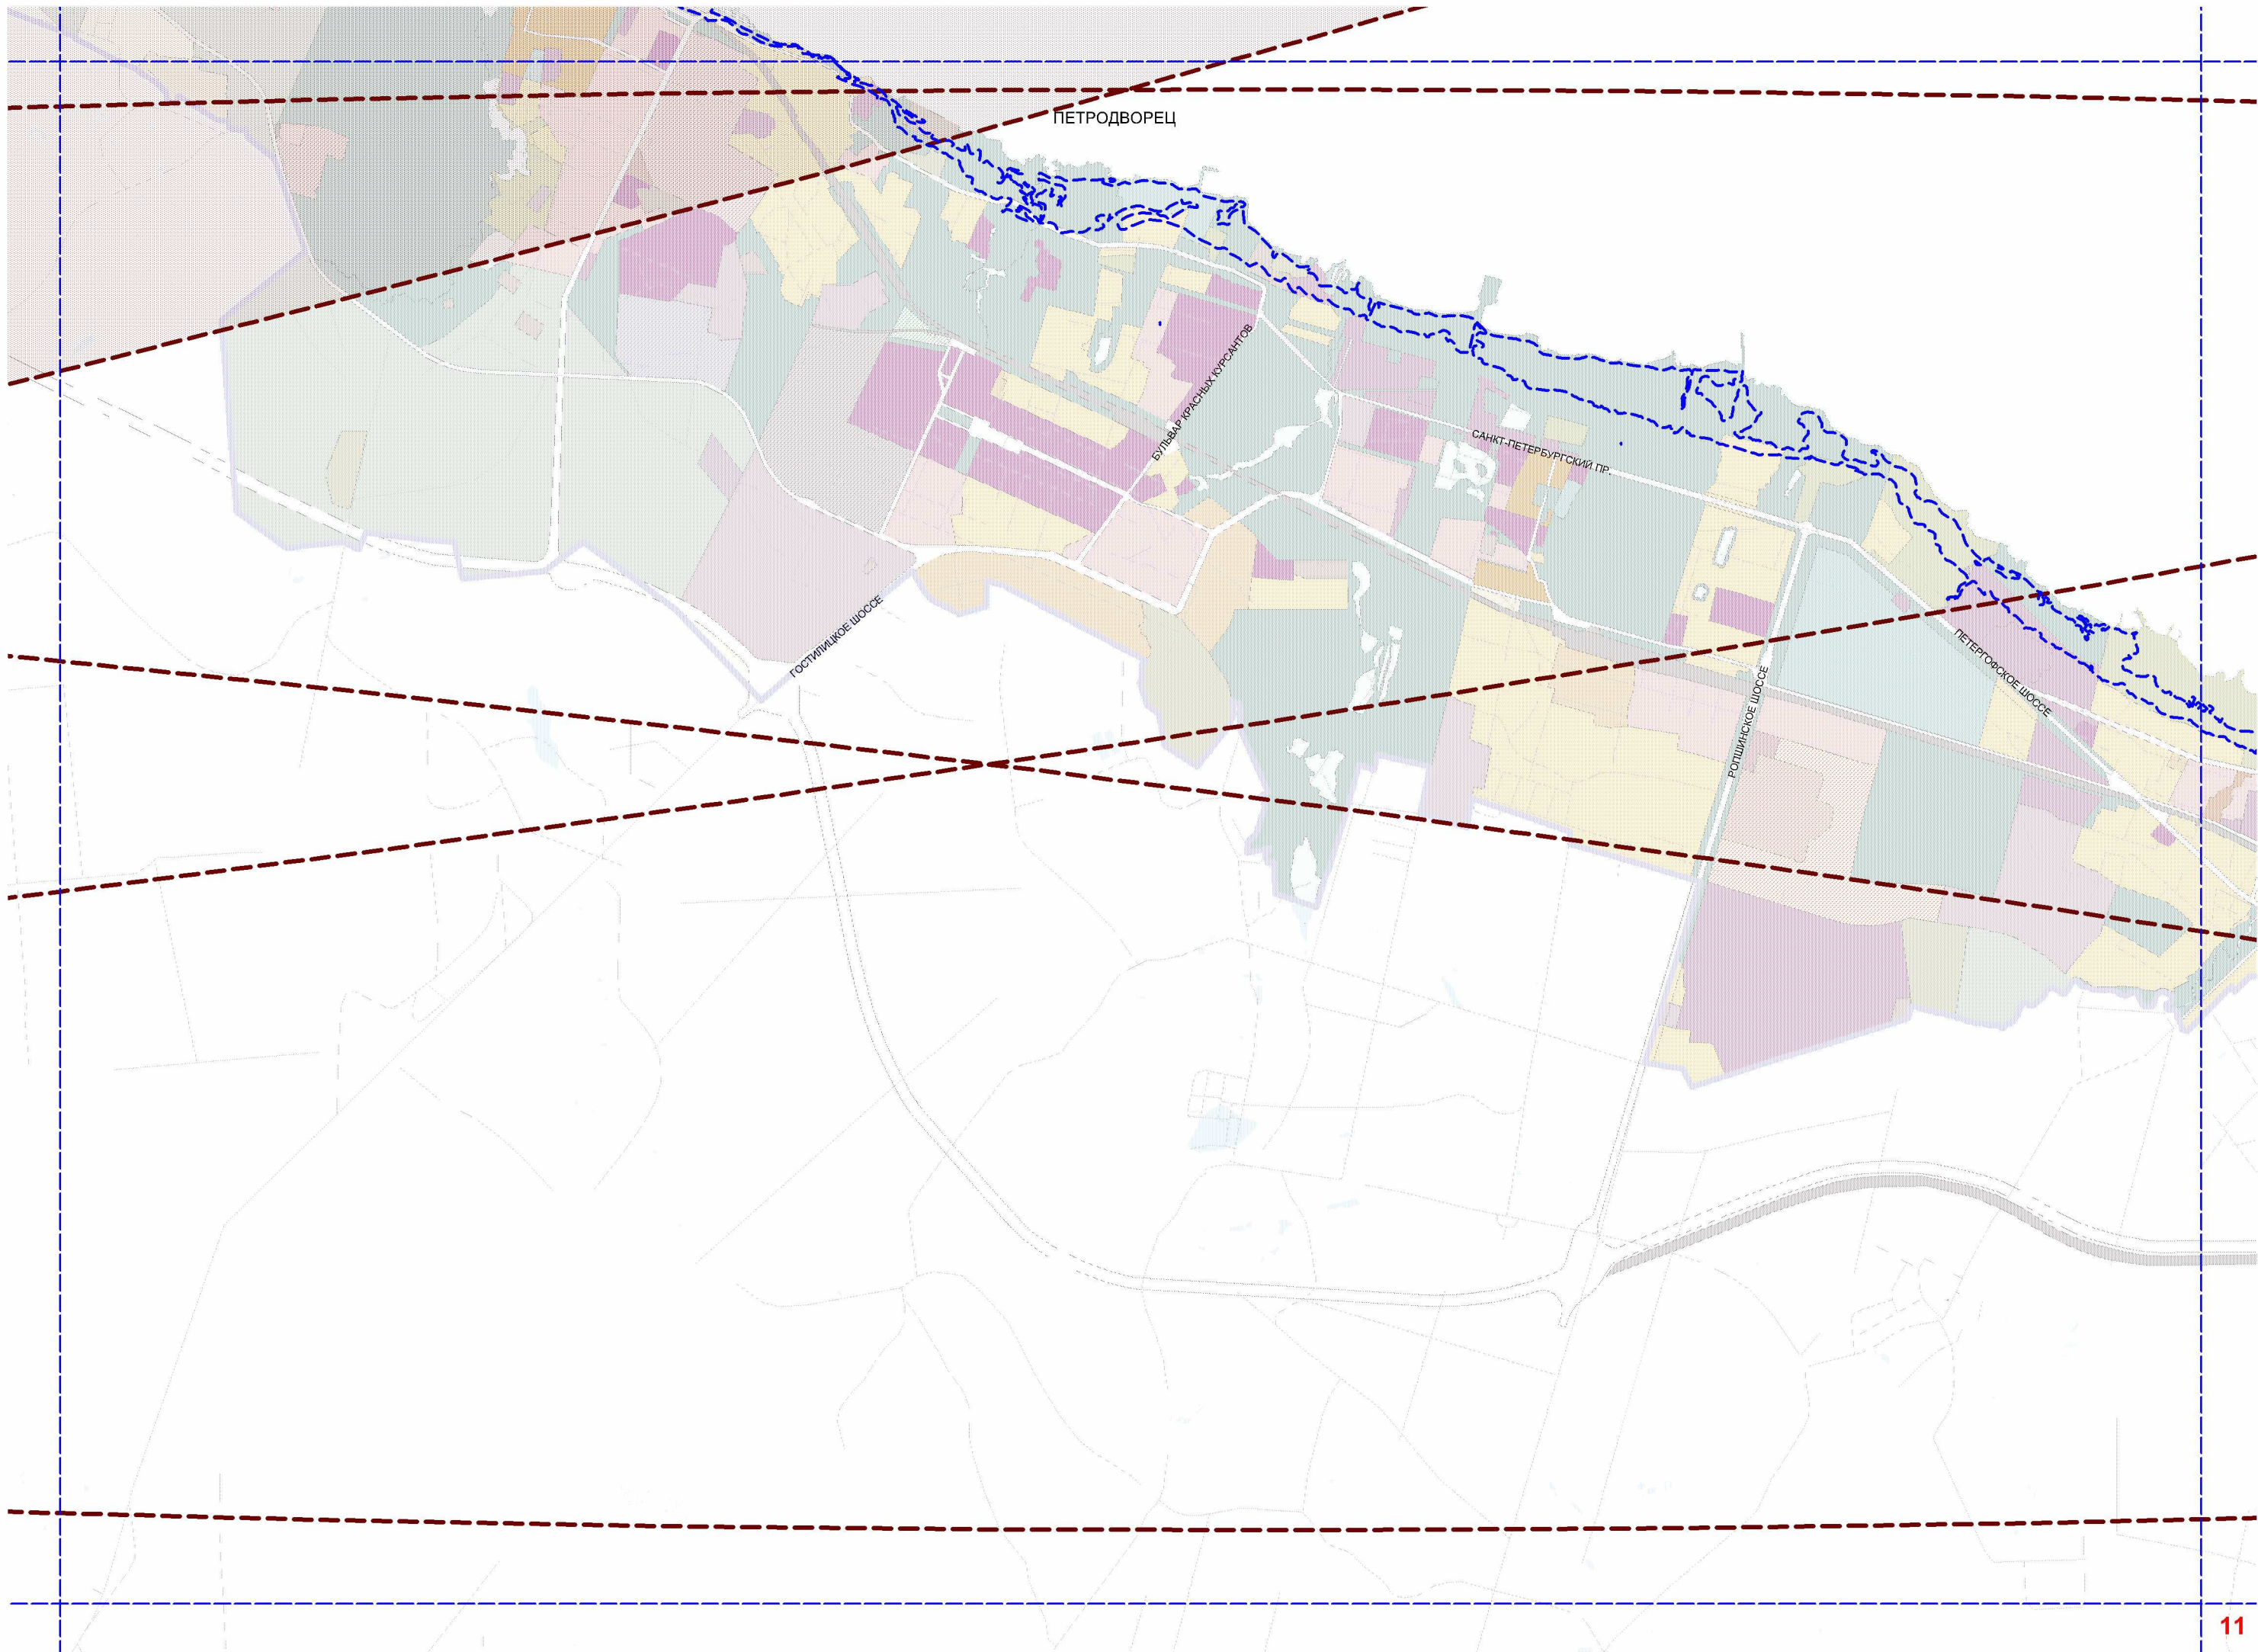



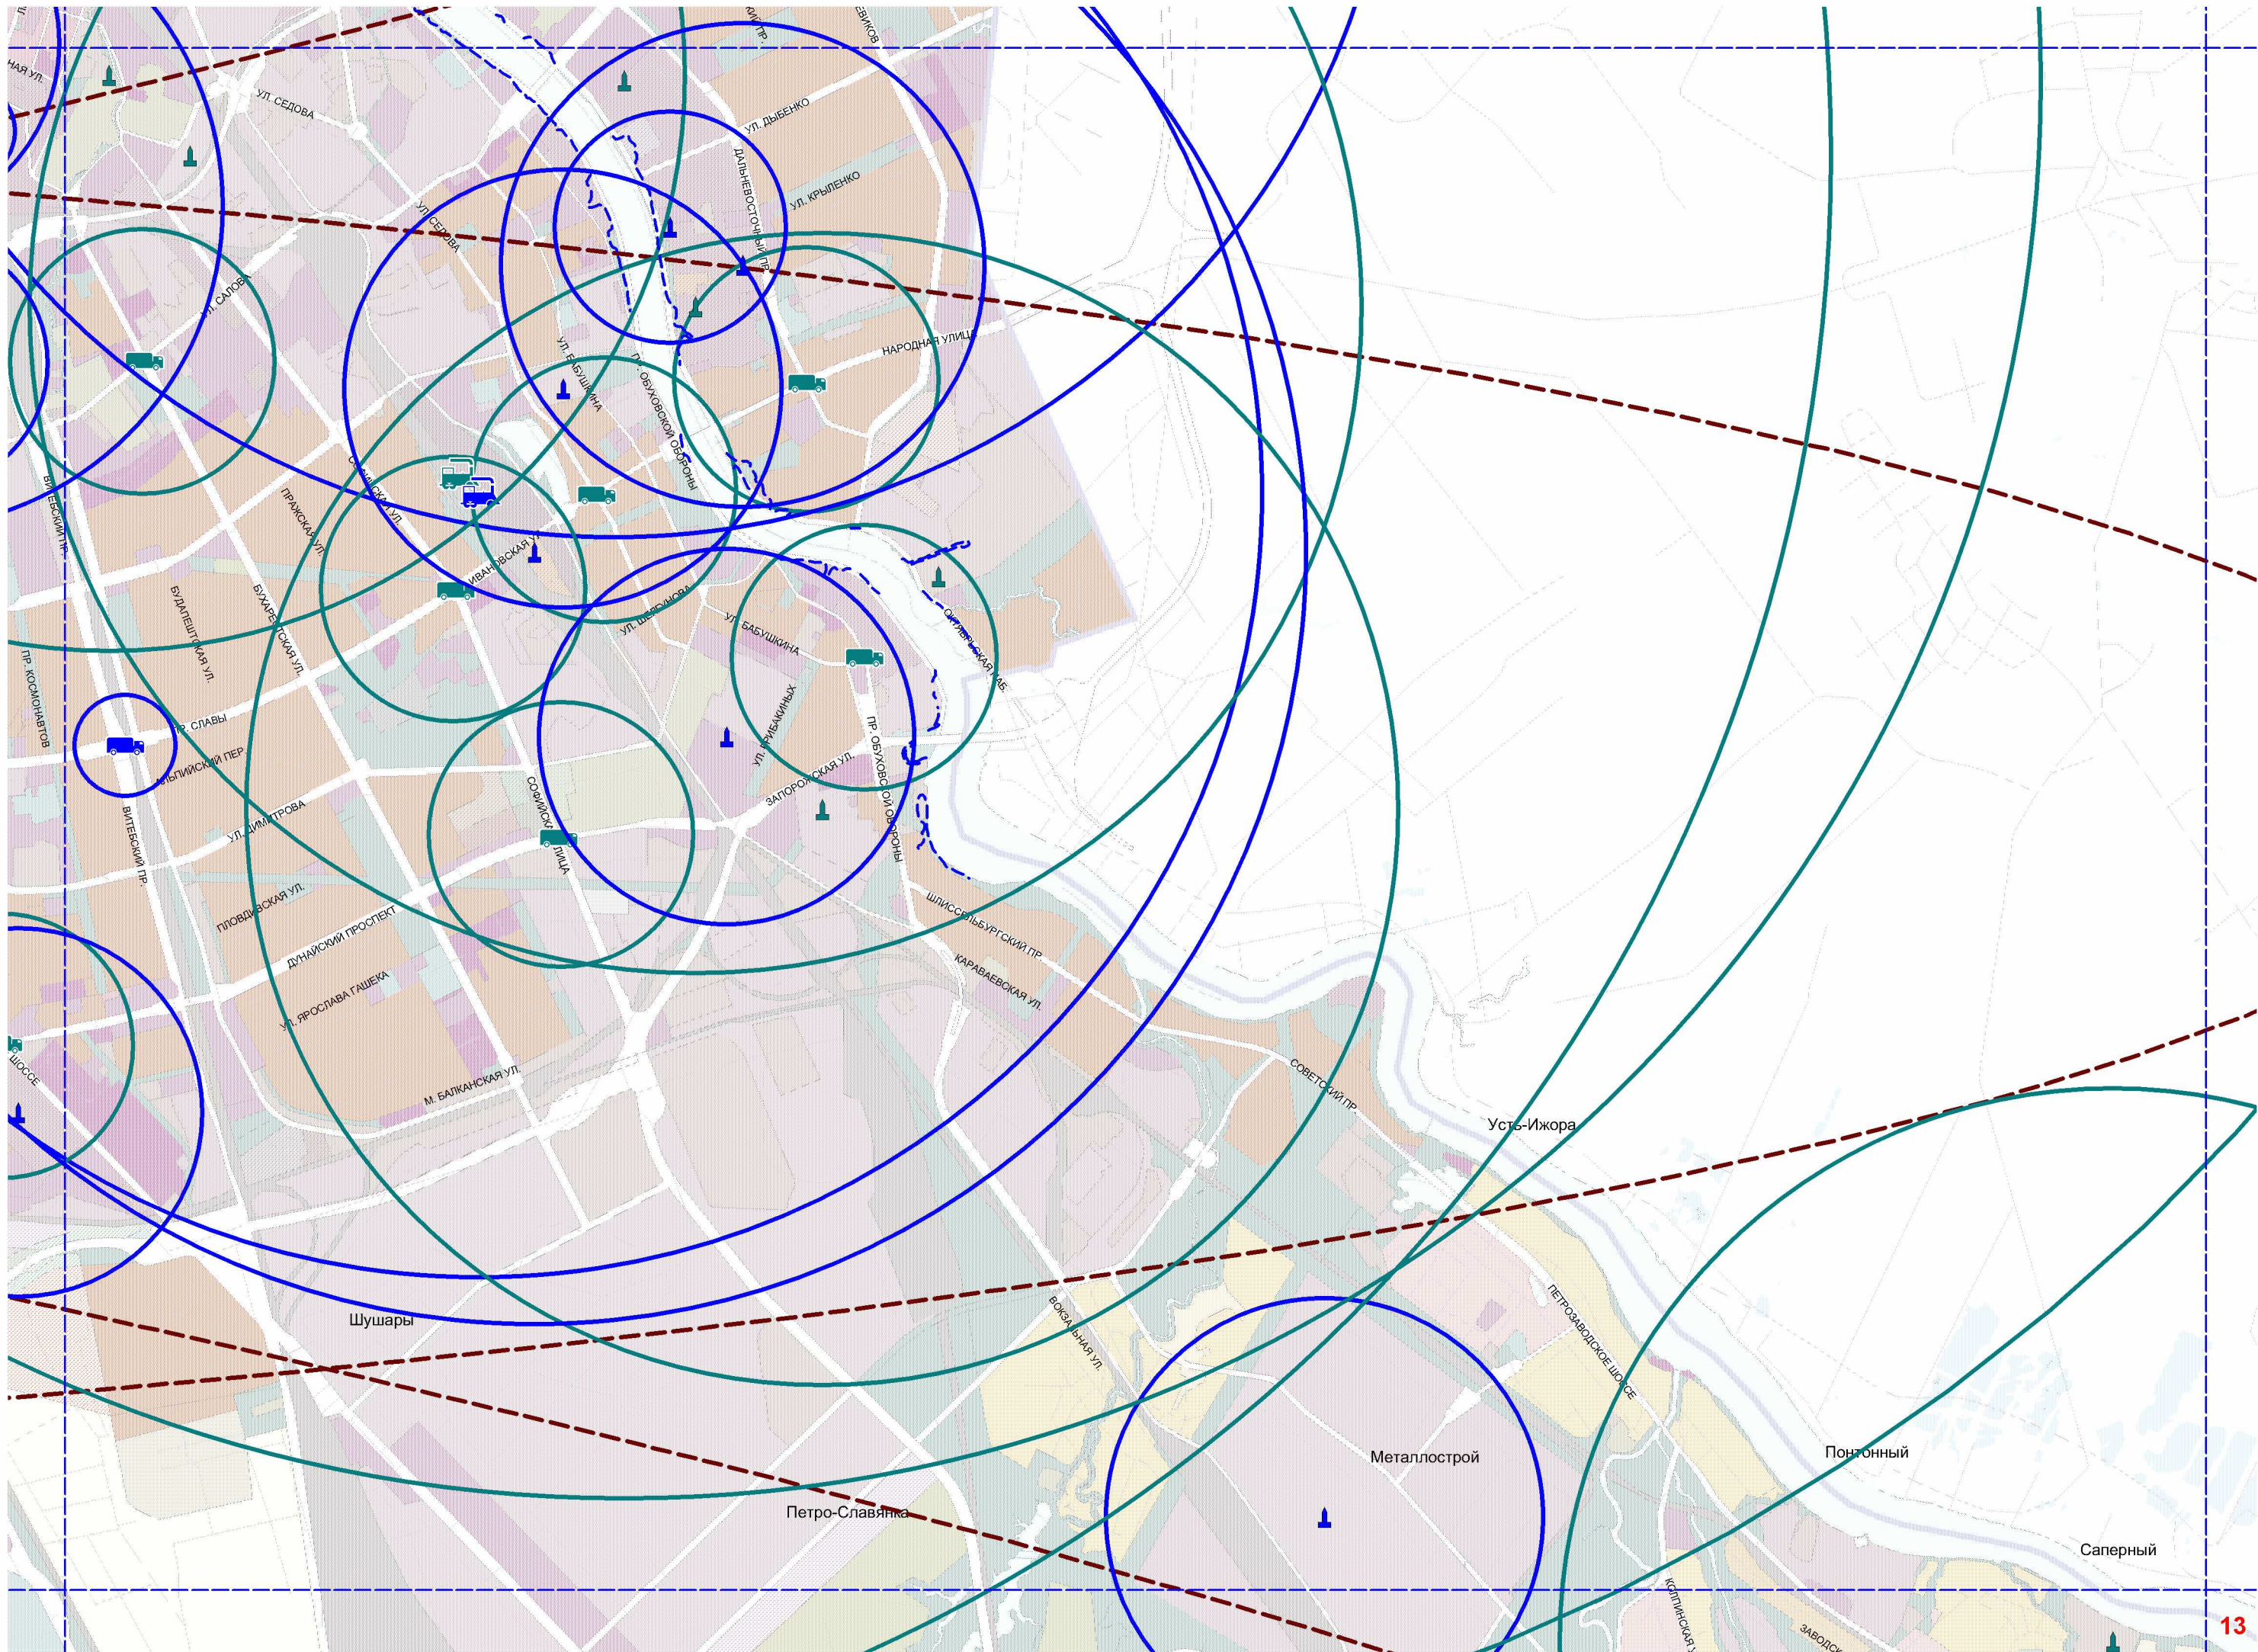

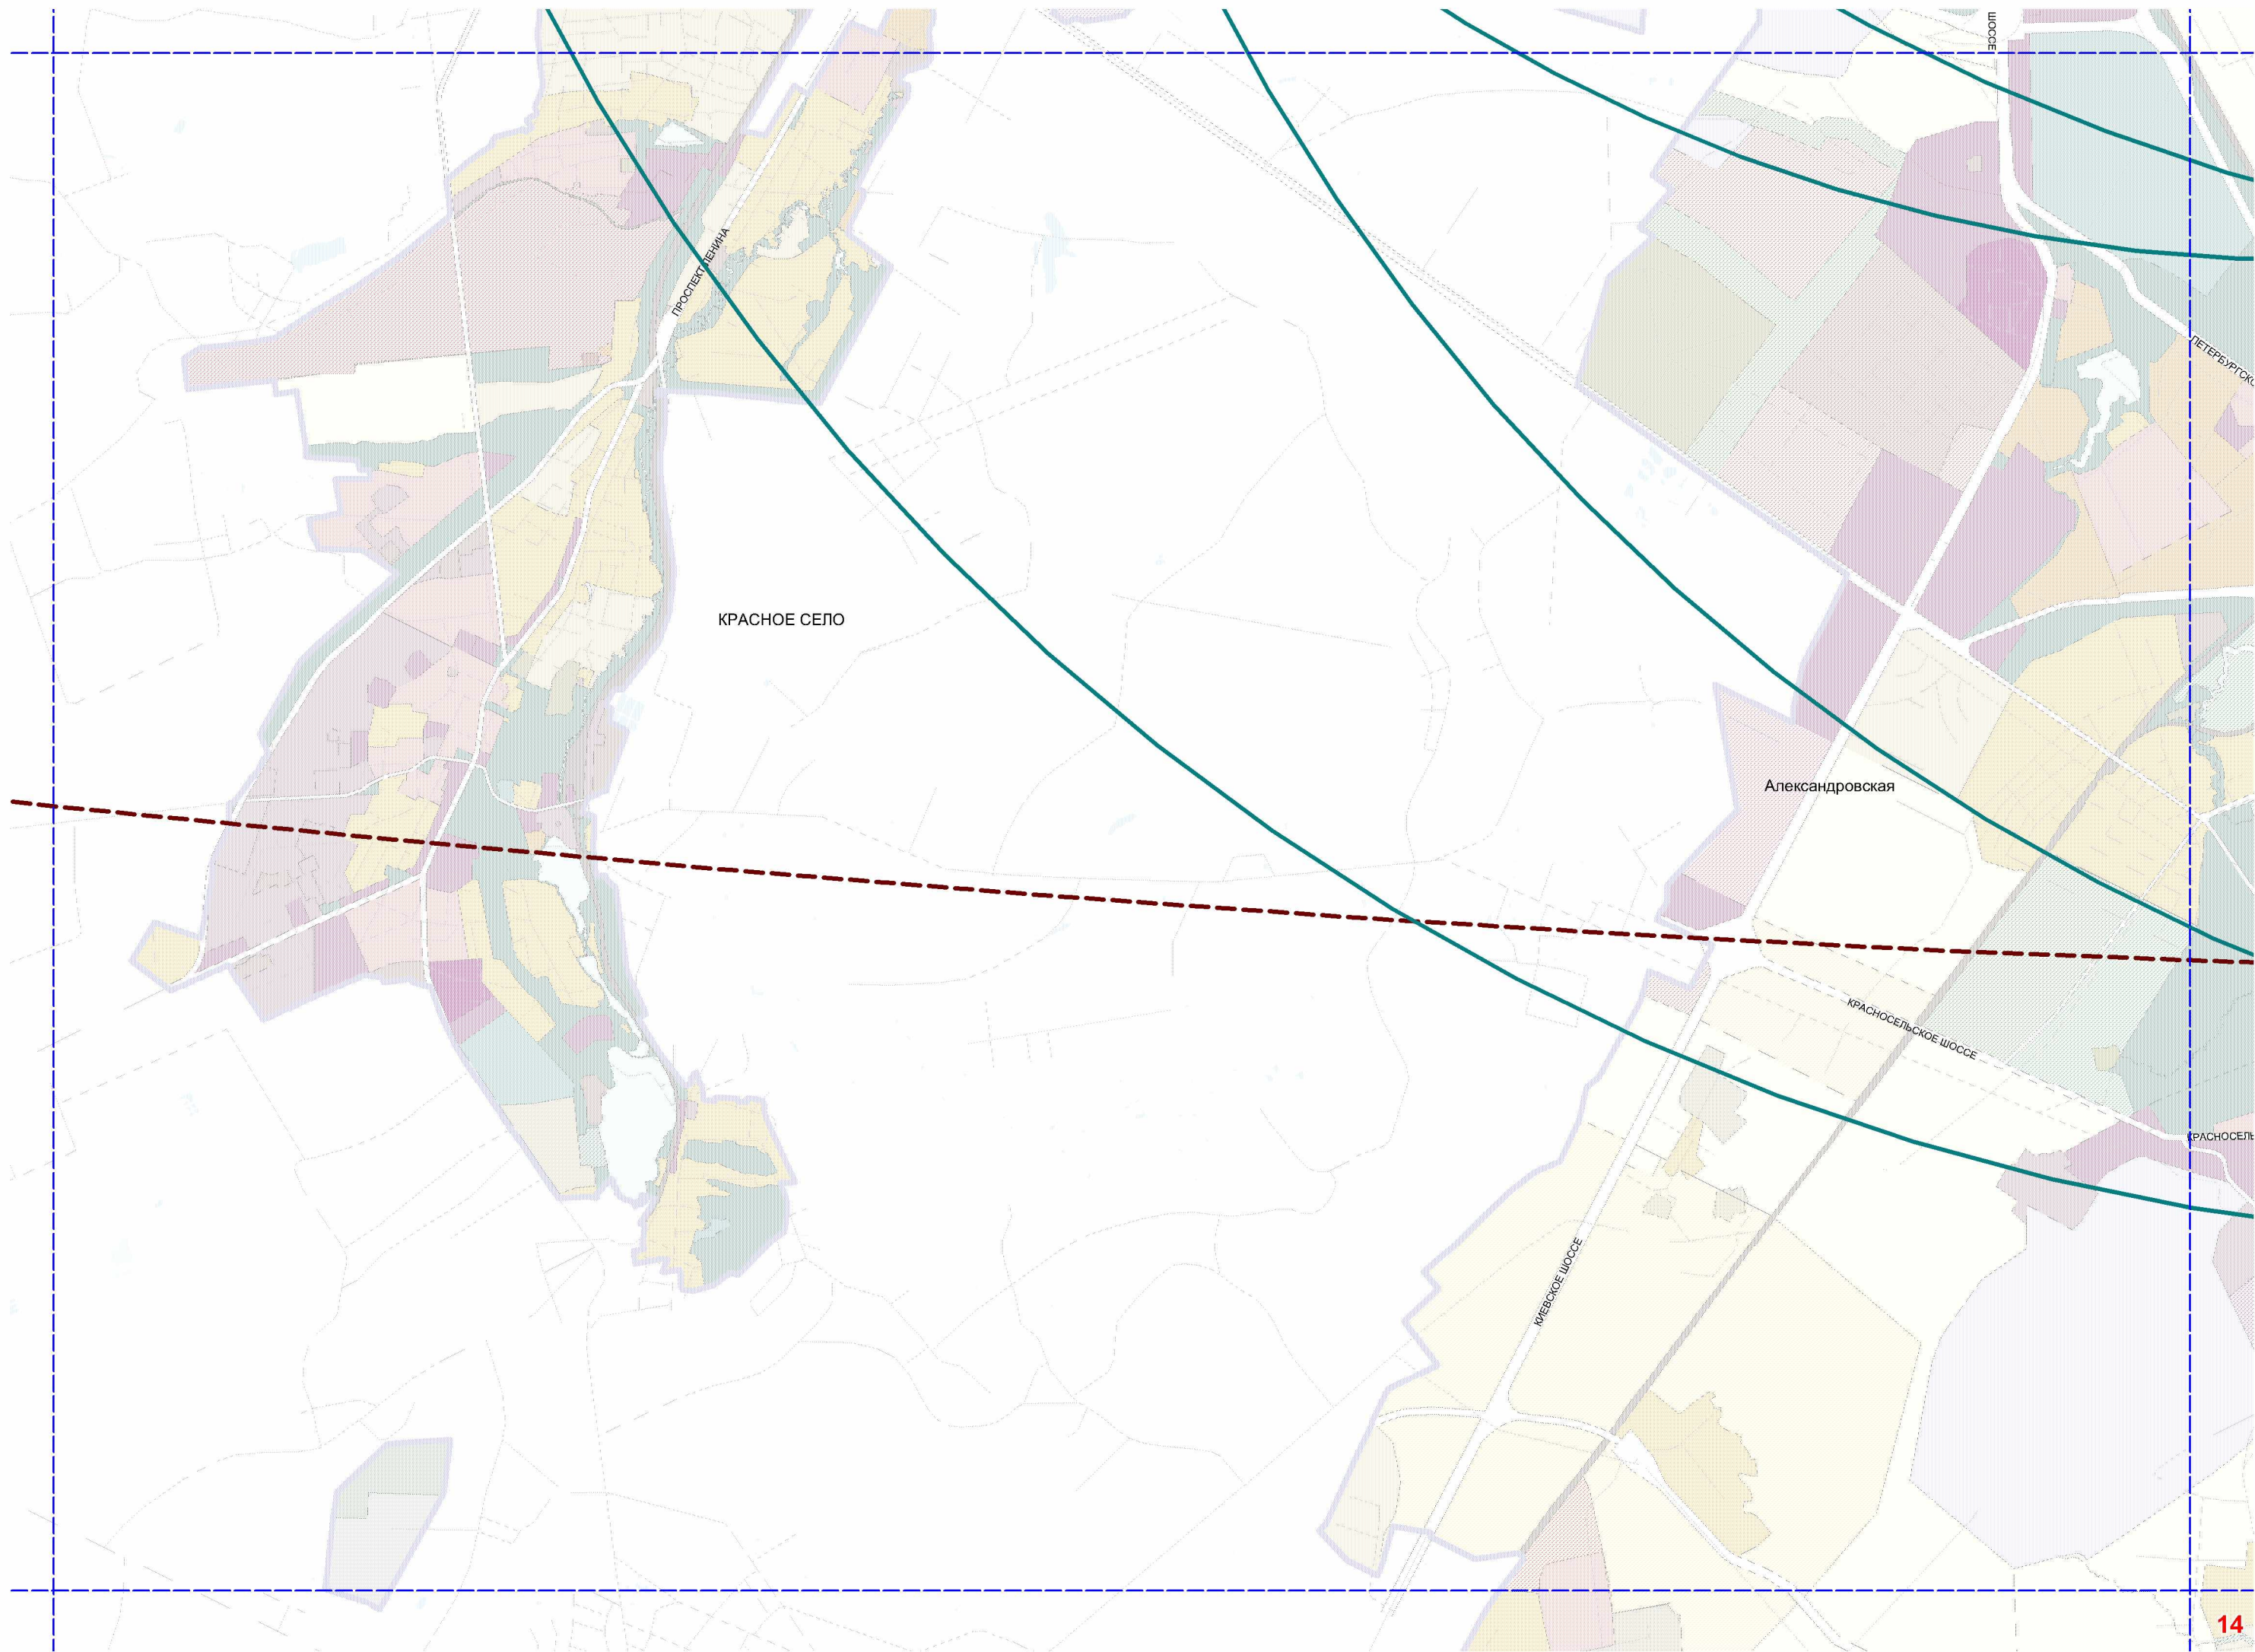



ТРОЗАВОДСКОЕ ШОССЕ

