


СХЕМА РАЗМЕЩЕНИЯ
ОСНОВНЫХ ОБЪЕКТОВ
КАПИТАЛЬНОГО СТРОИТЕЛЬСТВА
НА УЛИЧНО-ДОРОЖНОЙ СЕТИ
САНКТ-ПЕТЕРБУРГА

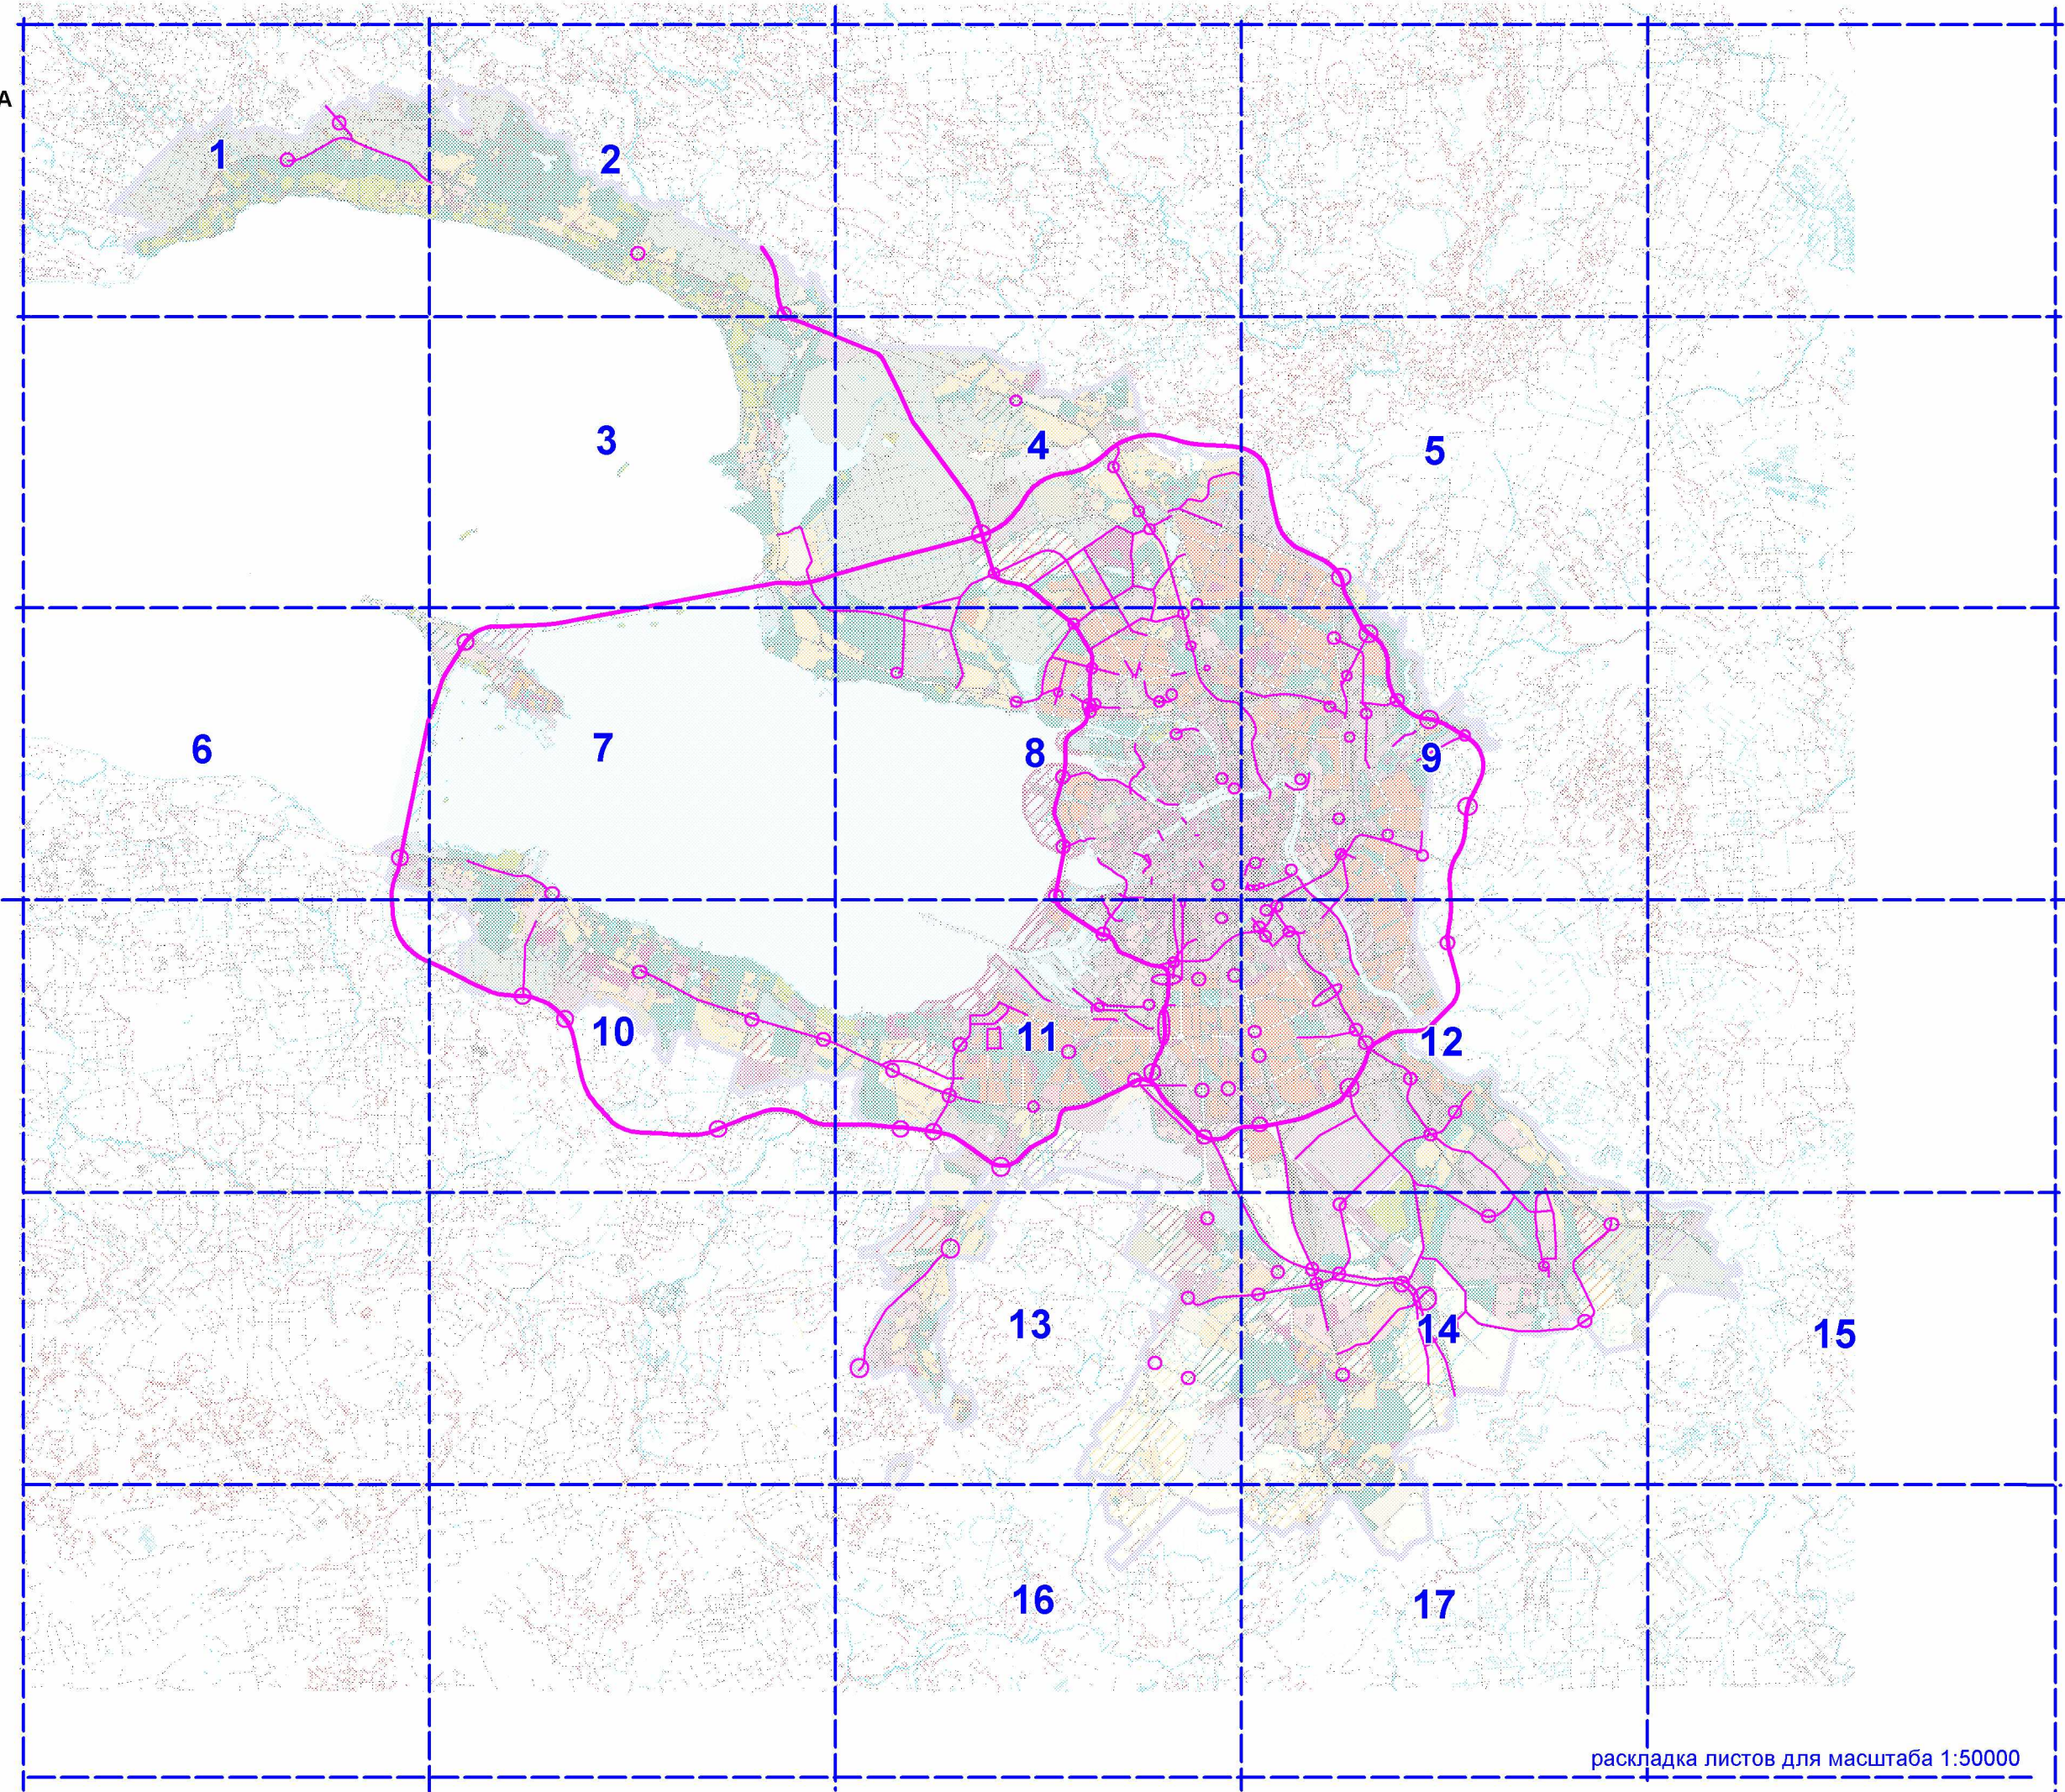

УСЛОВНЫЕ ОБОЗНАЧЕНИЯ:

 Существующий участок
Кольцевой автомобильной дороги

 Строящийся участок
Кольцевой автомобильной дороги

 Строительство участка
Кольцевой автомобильной дороги
до 2010 г.

 Начало строительства южного участка
Западного скоростного диаметра до 2010 г.
с завершением к 2015 г.

 Строительство участка
Западного скоростного диаметра
до 2015 г.

Магистрали:

 новое строительство до 2010 года

 новое строительство до 2015 года

Путепроводные развязки:

 новое строительство до 2010 года

 новое строительство до 2015 года


 реконструкция до 2010 года

 реконструкция до 2015 года

Мосты:

 новое строительство до 2010 года

 новое строительство до 2015 года

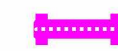 реконструкция до 2010 года


 реконструкция до 2015 года


Транспортные подводные тоннели:


 строительство до 2010 года


 строительство до 2015 года


 Протяженные эстакадные участки

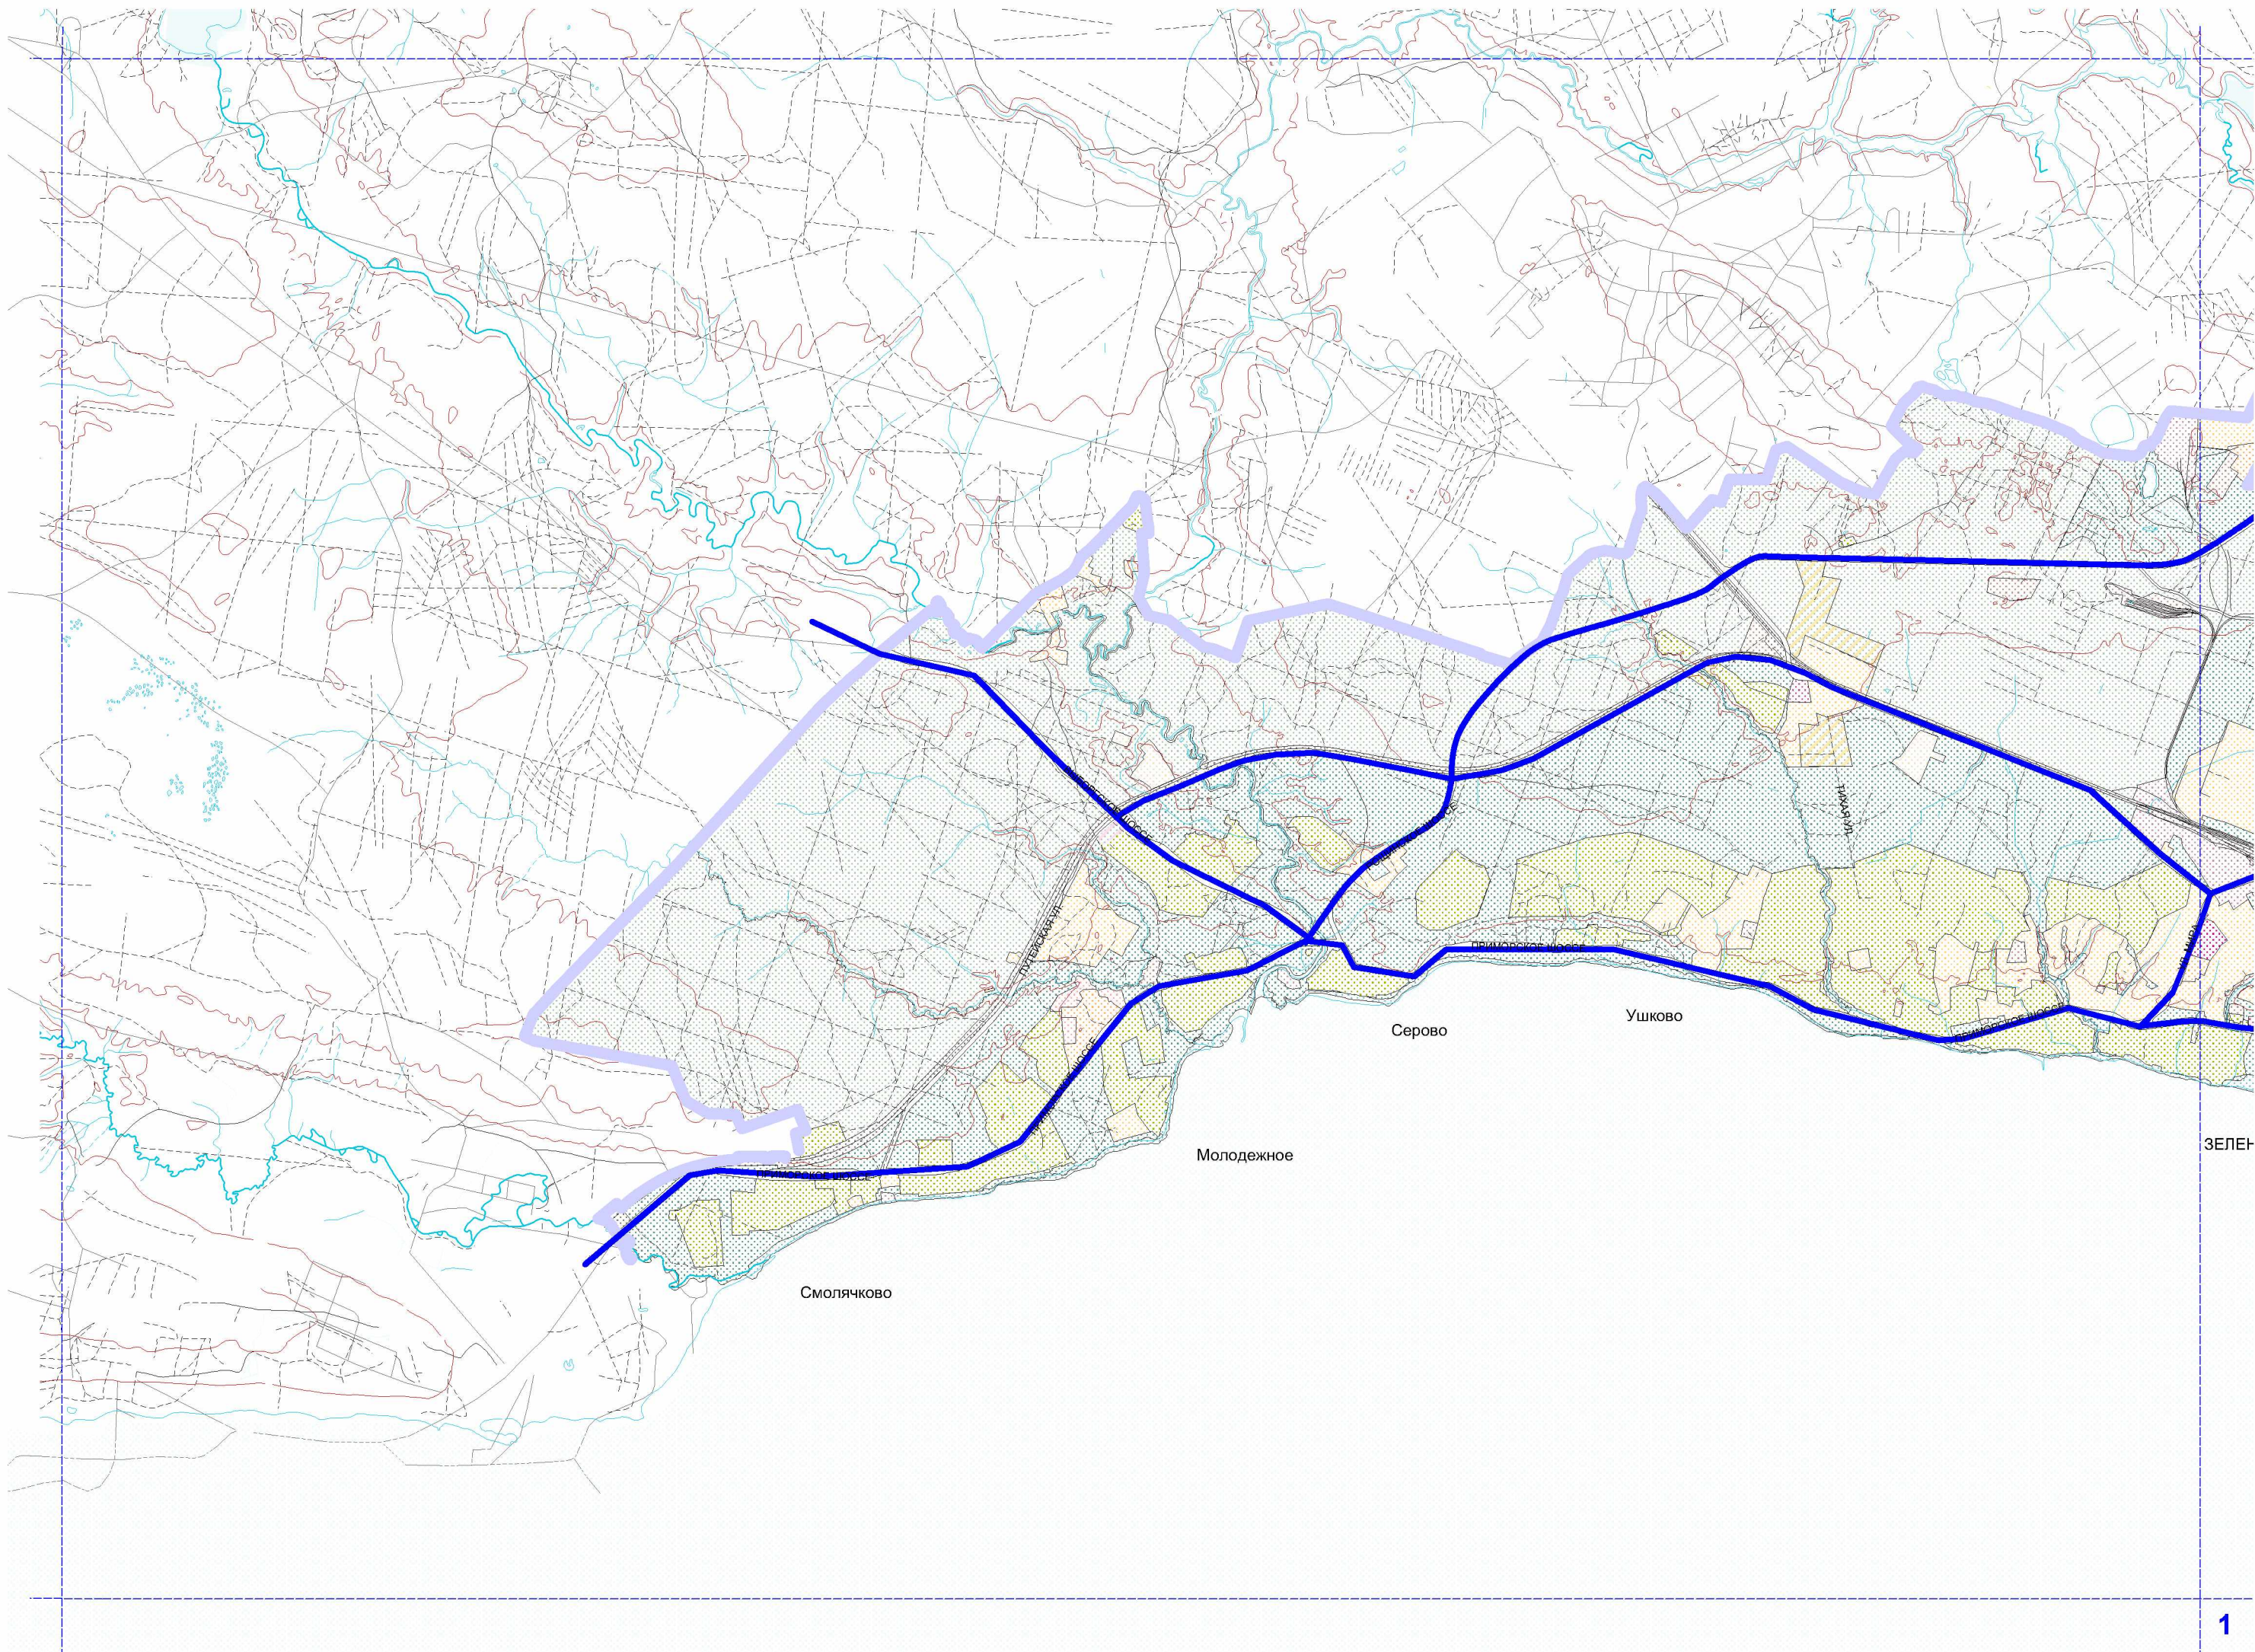


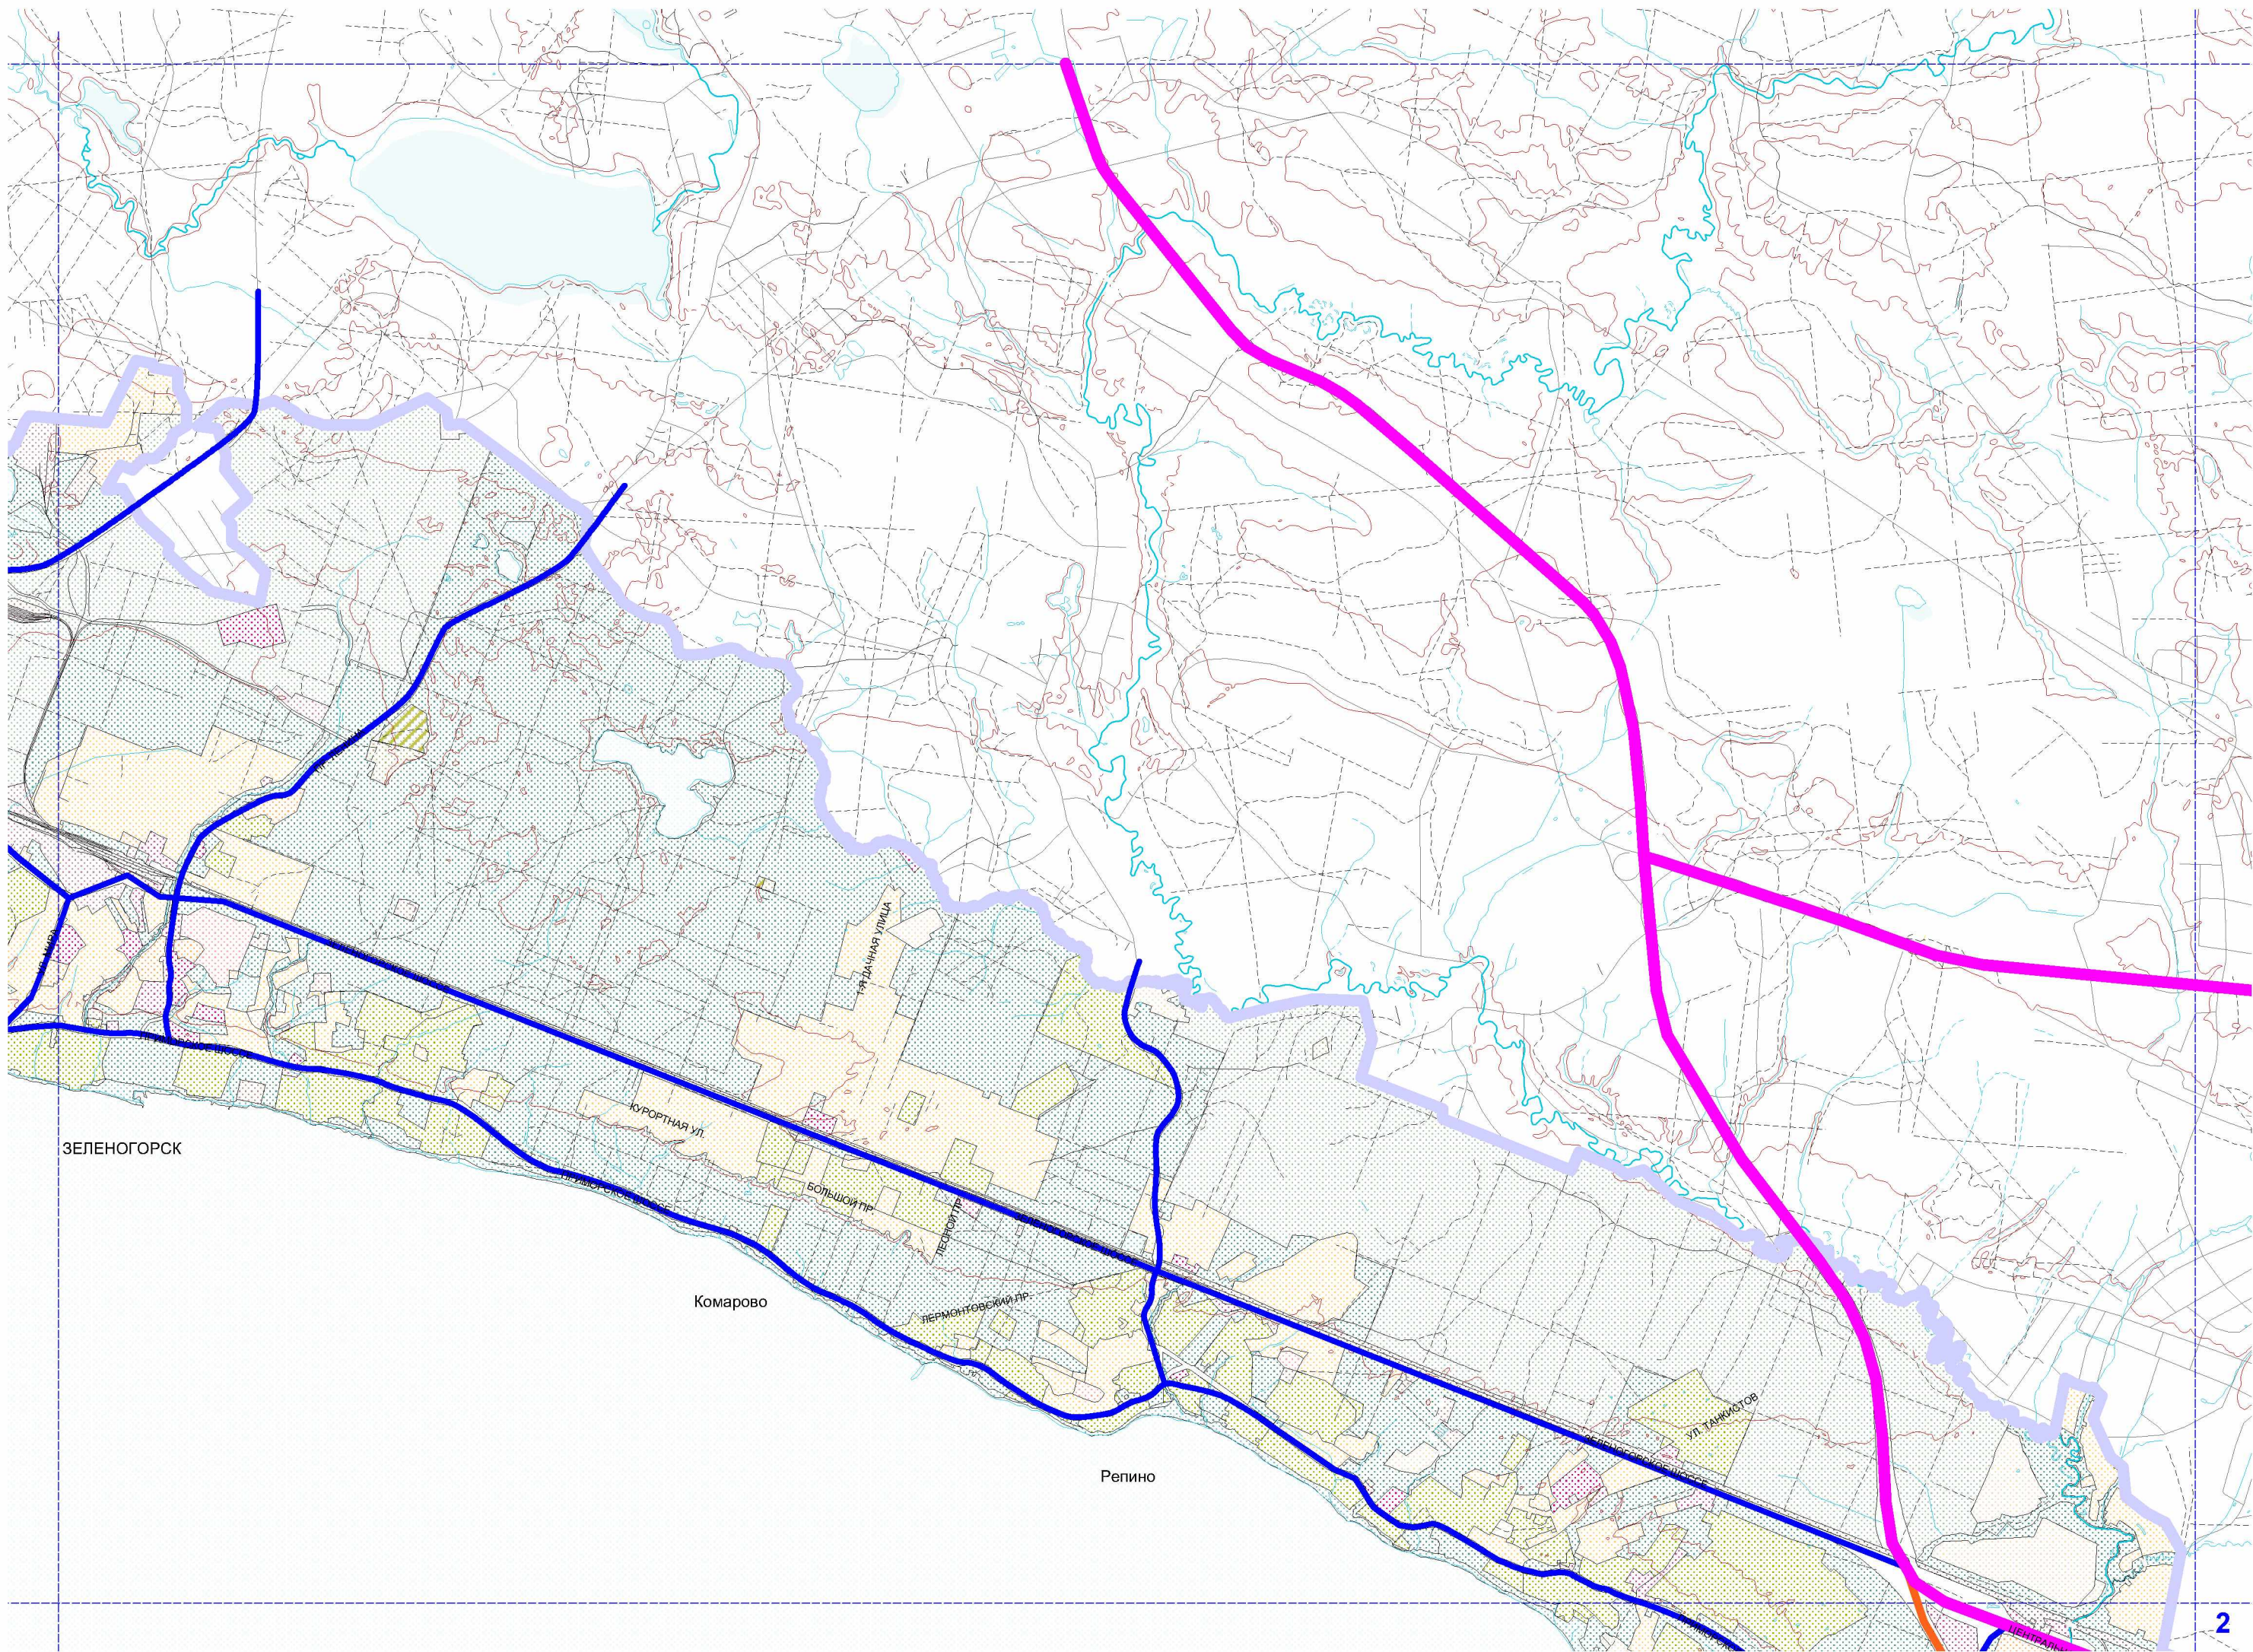


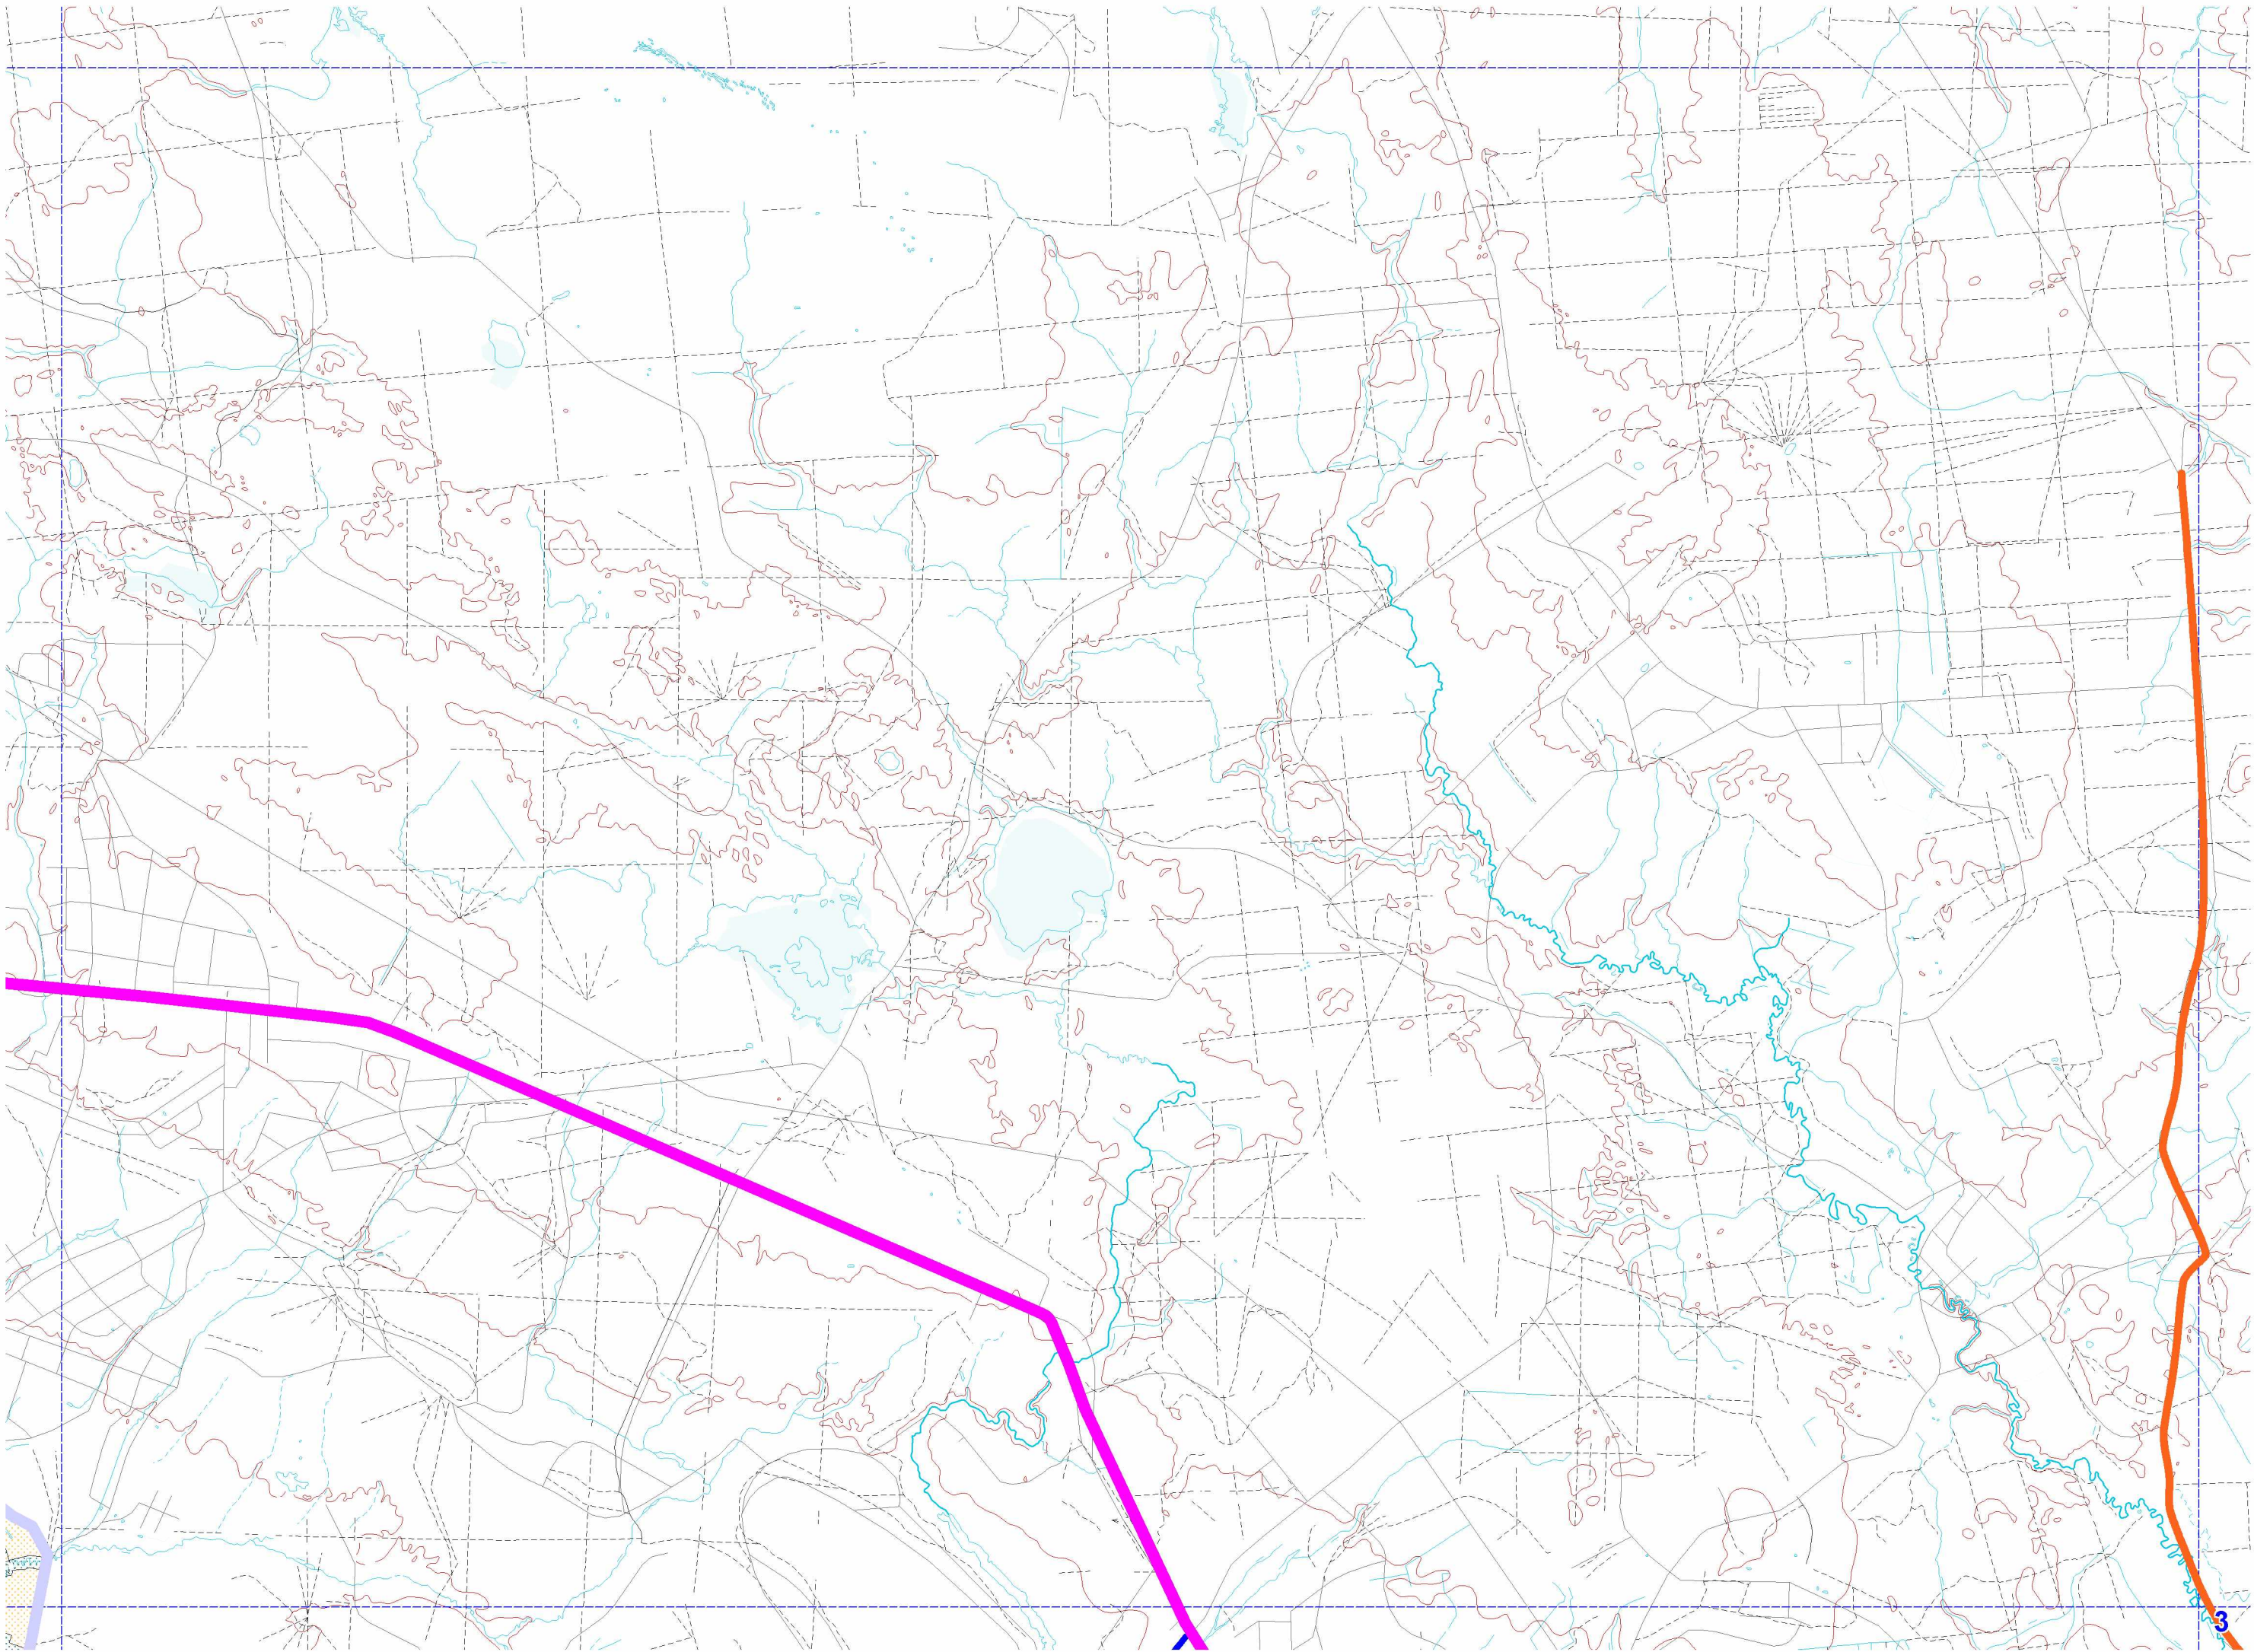

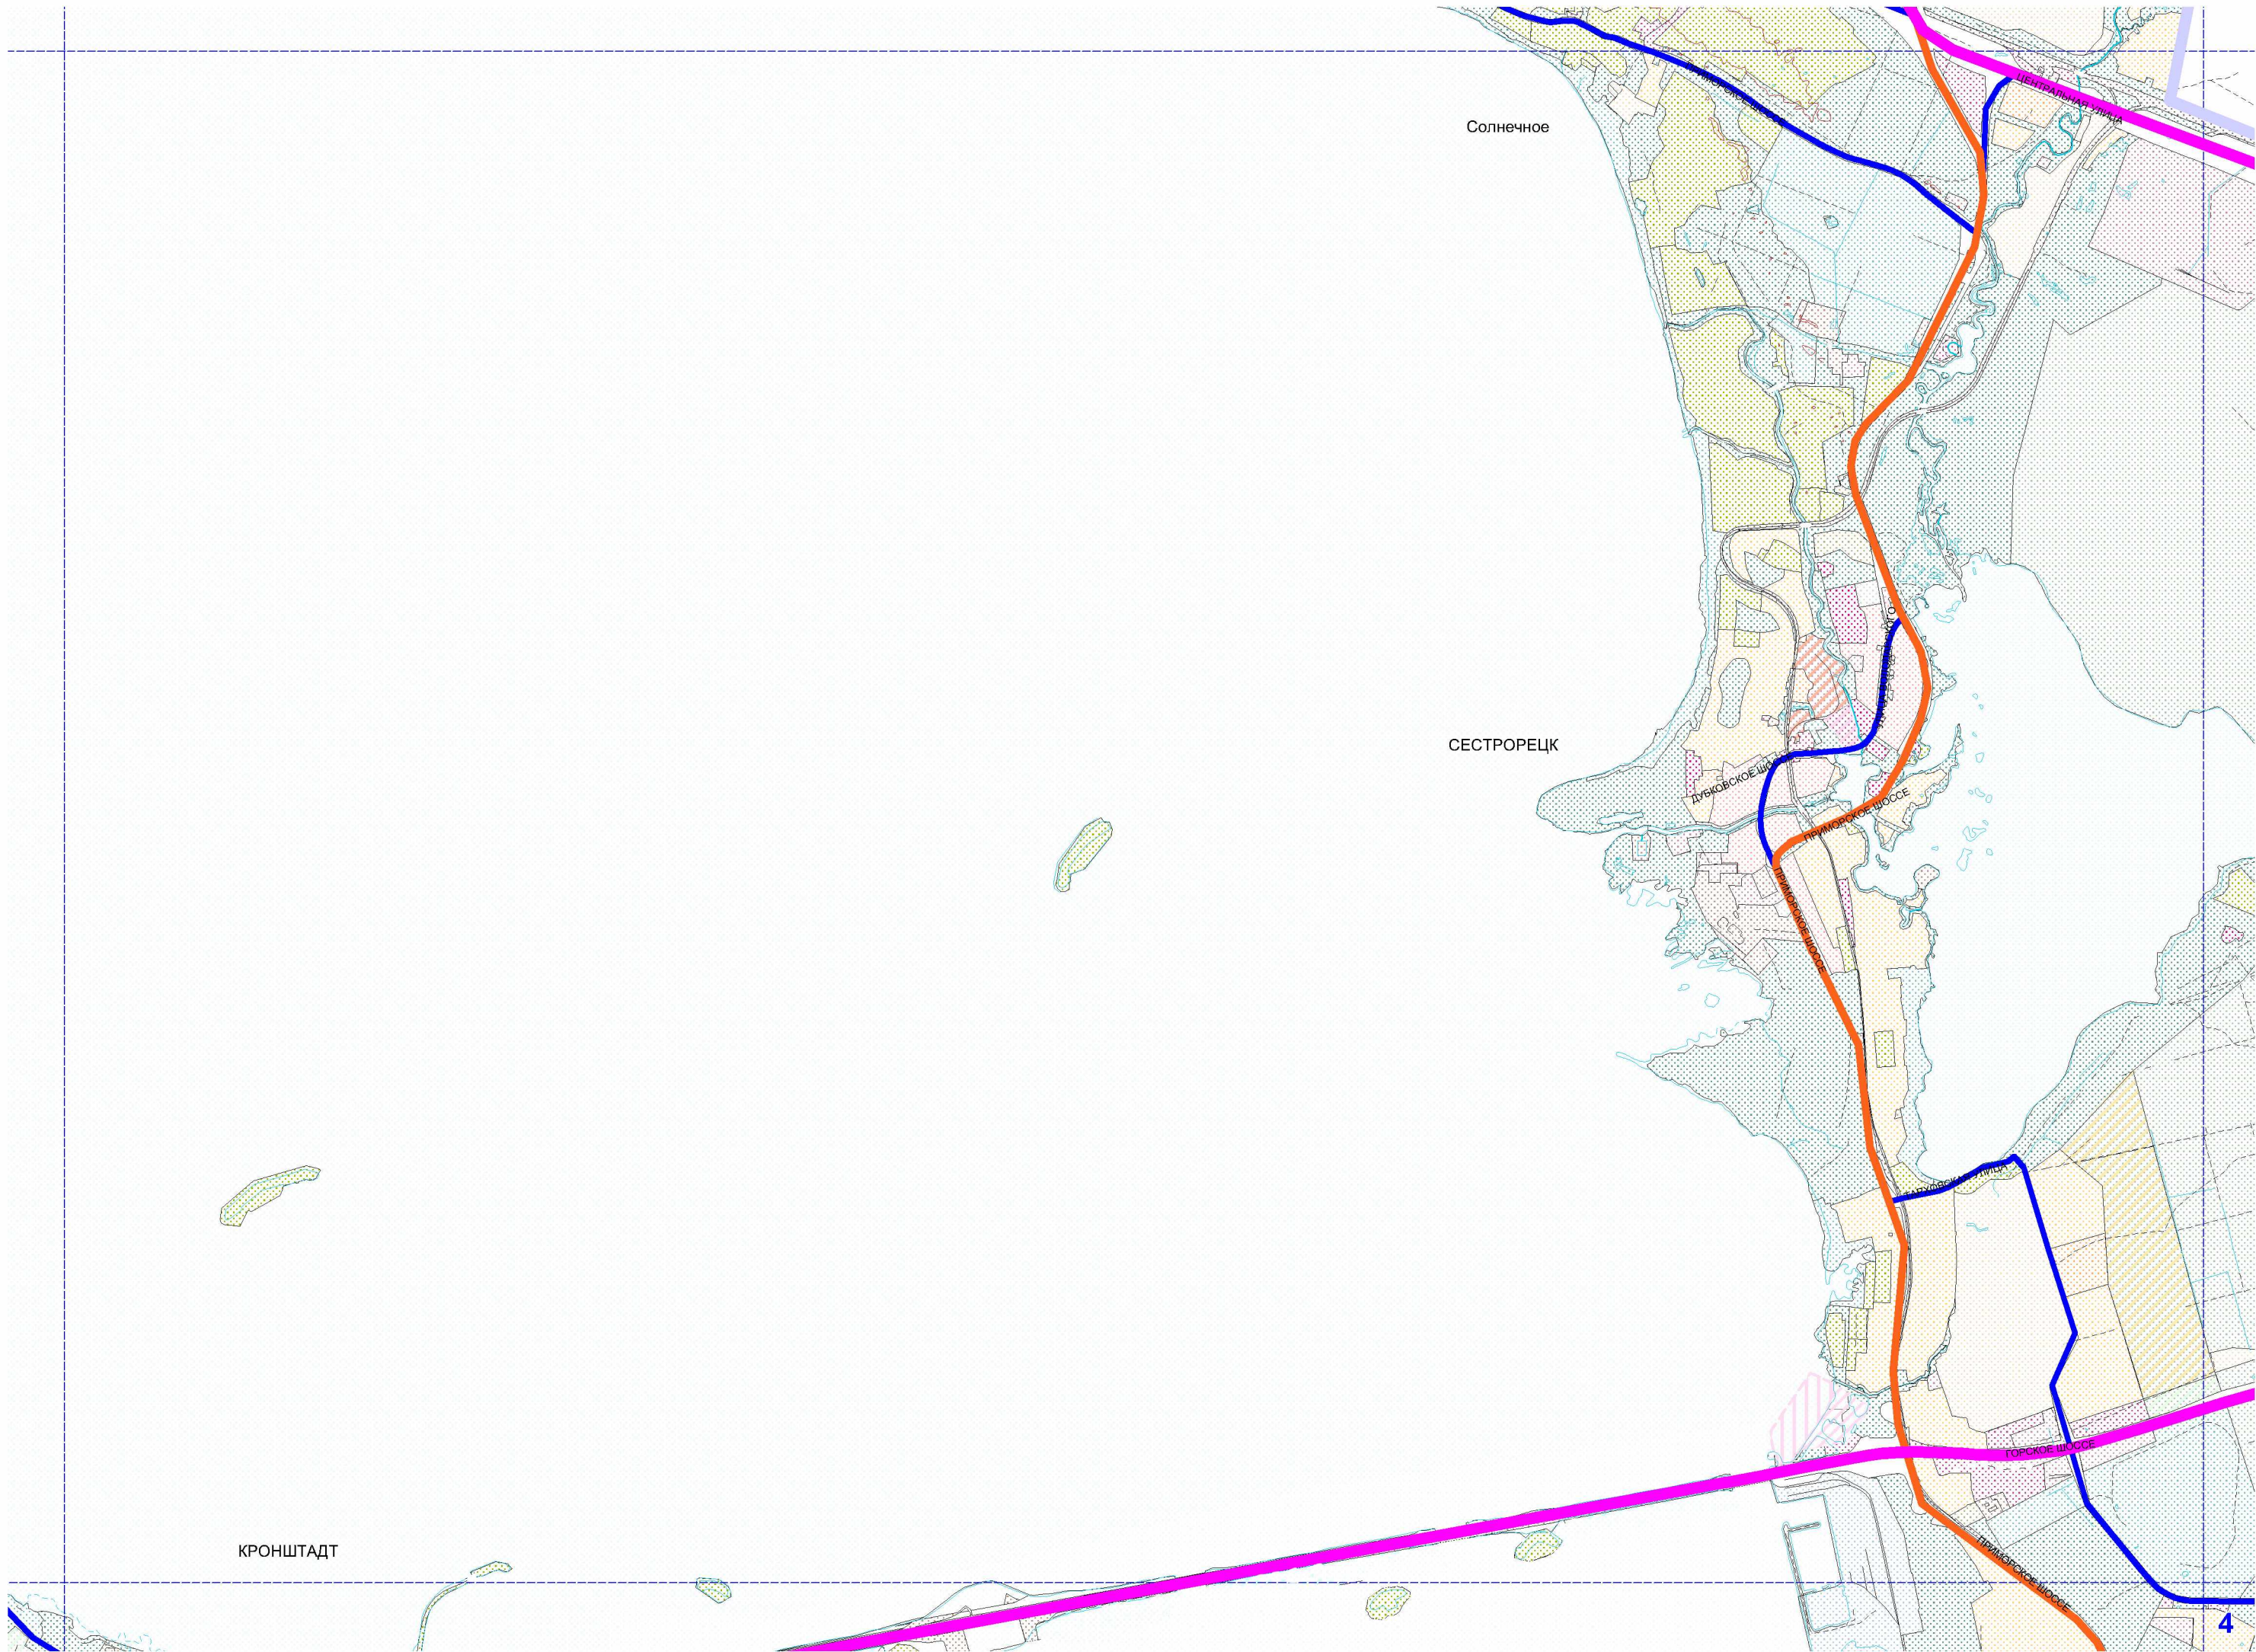


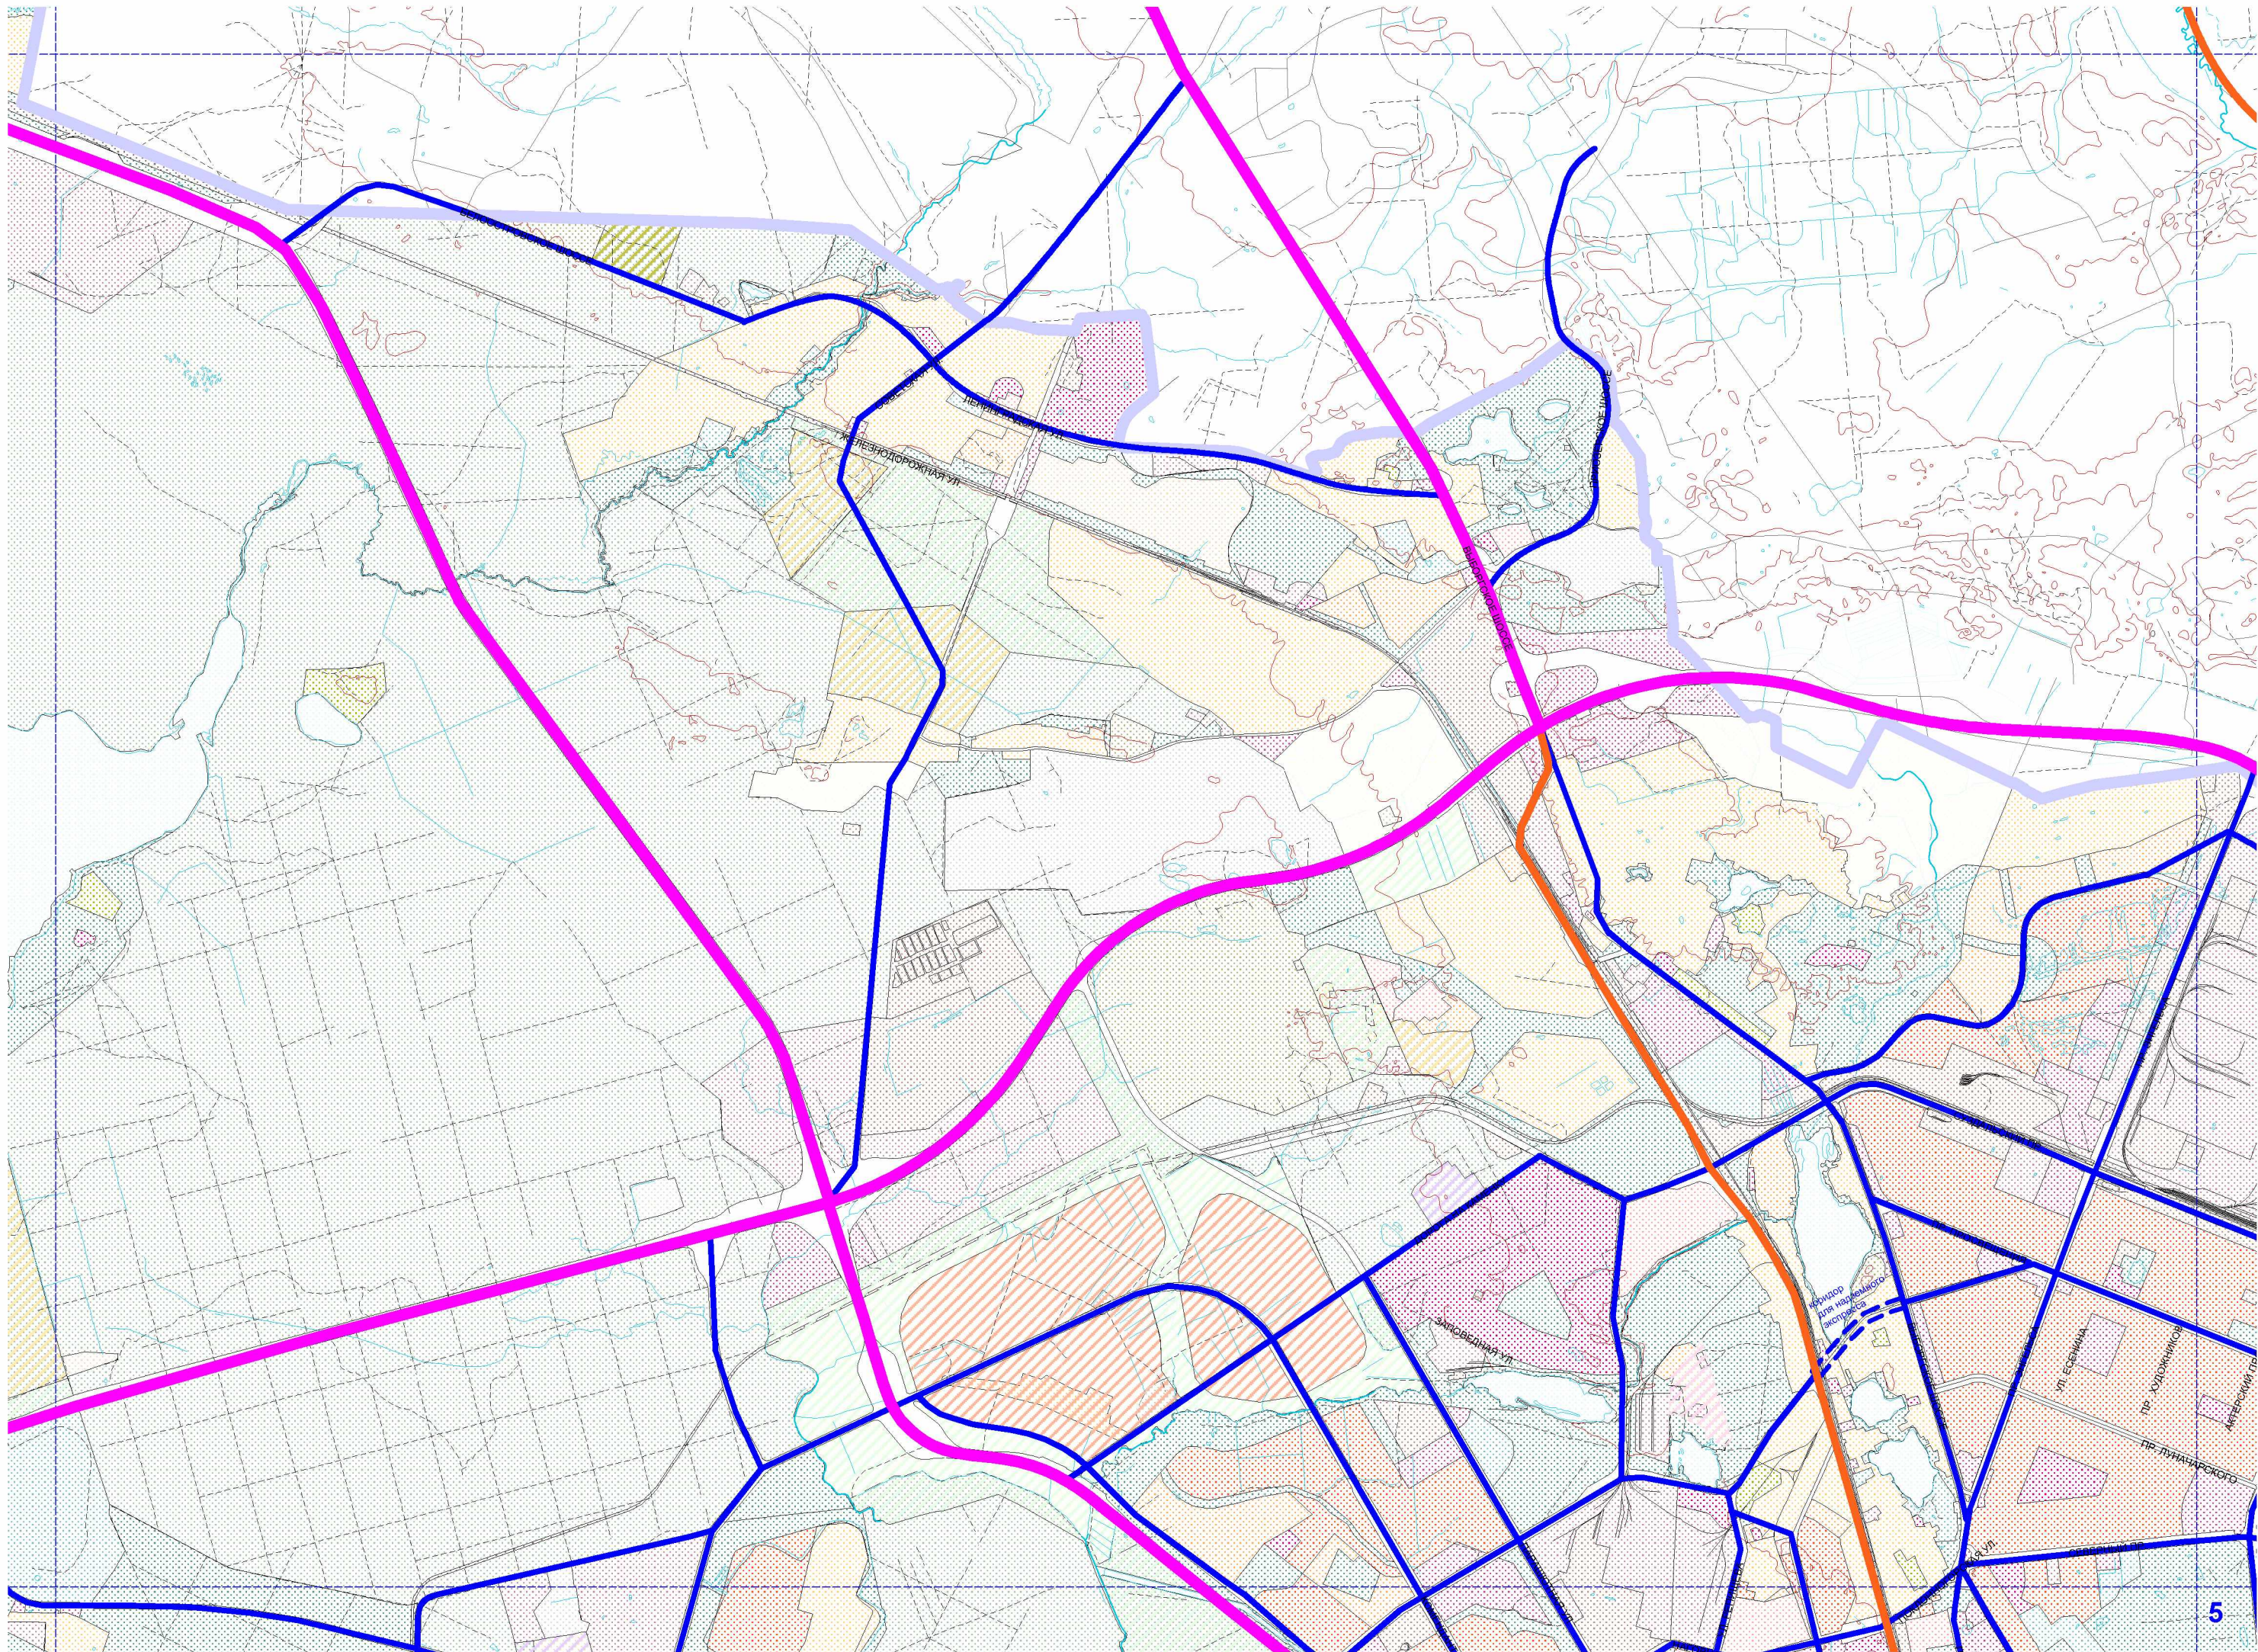


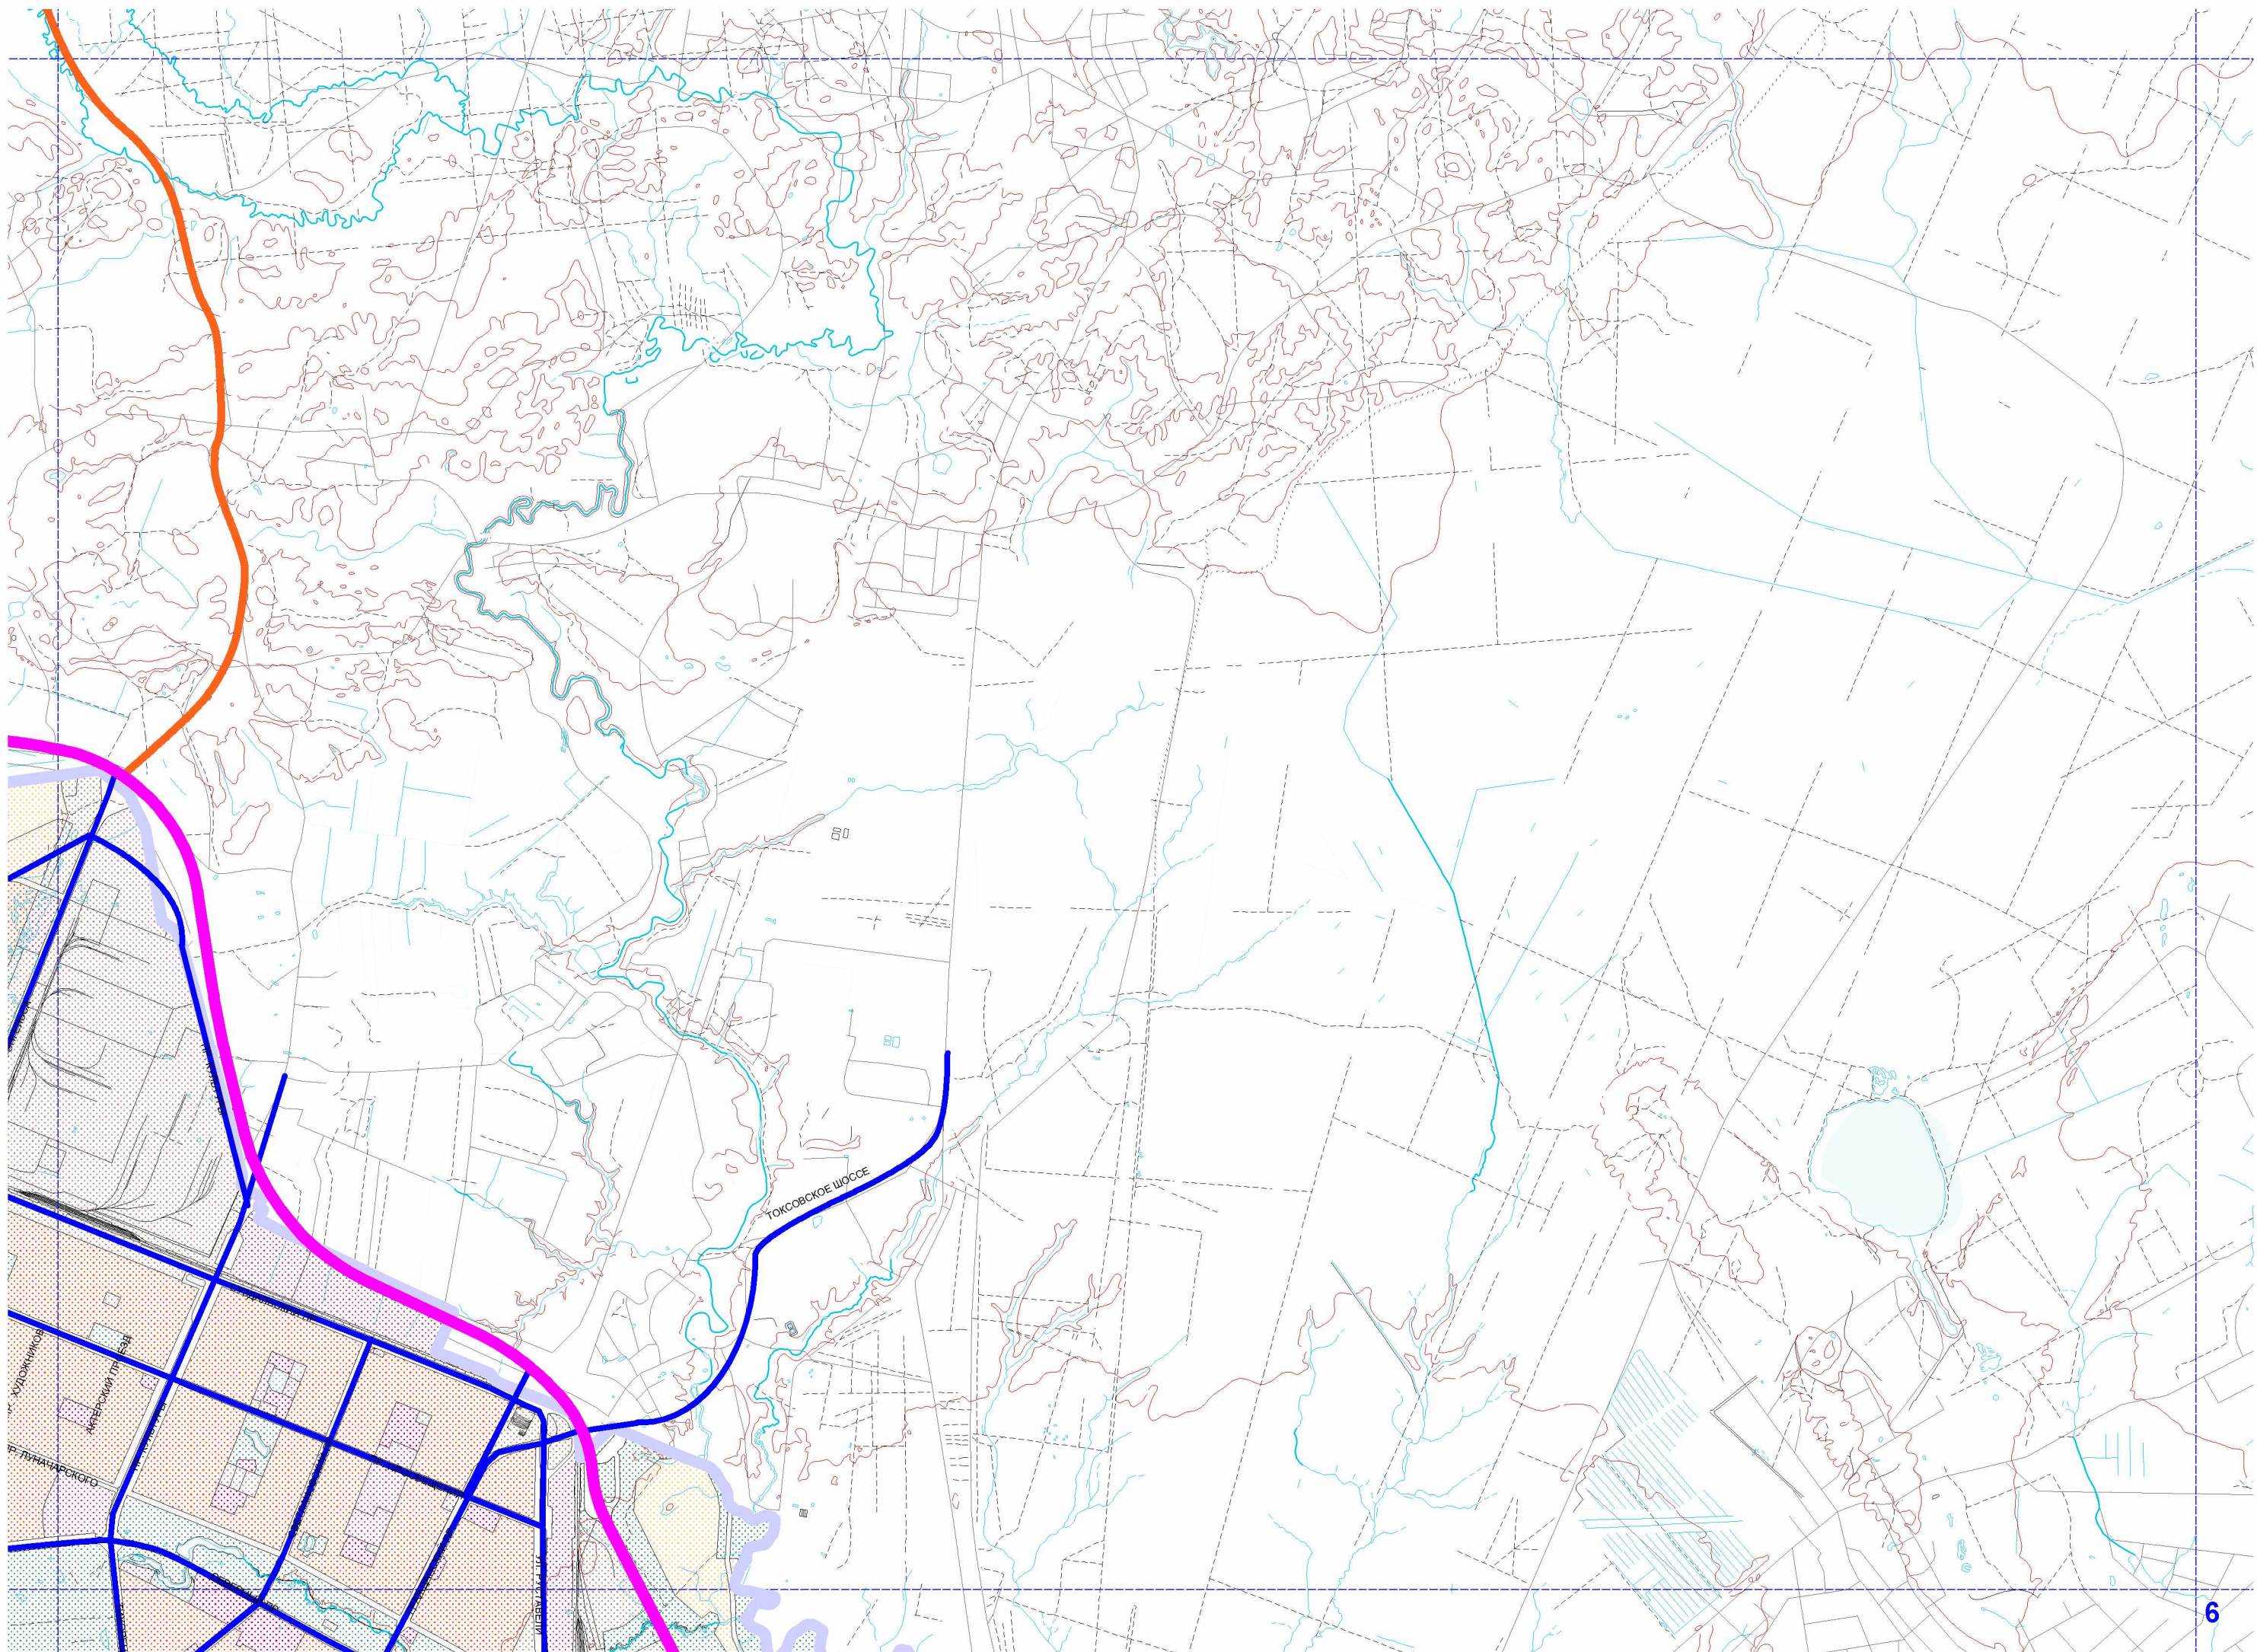

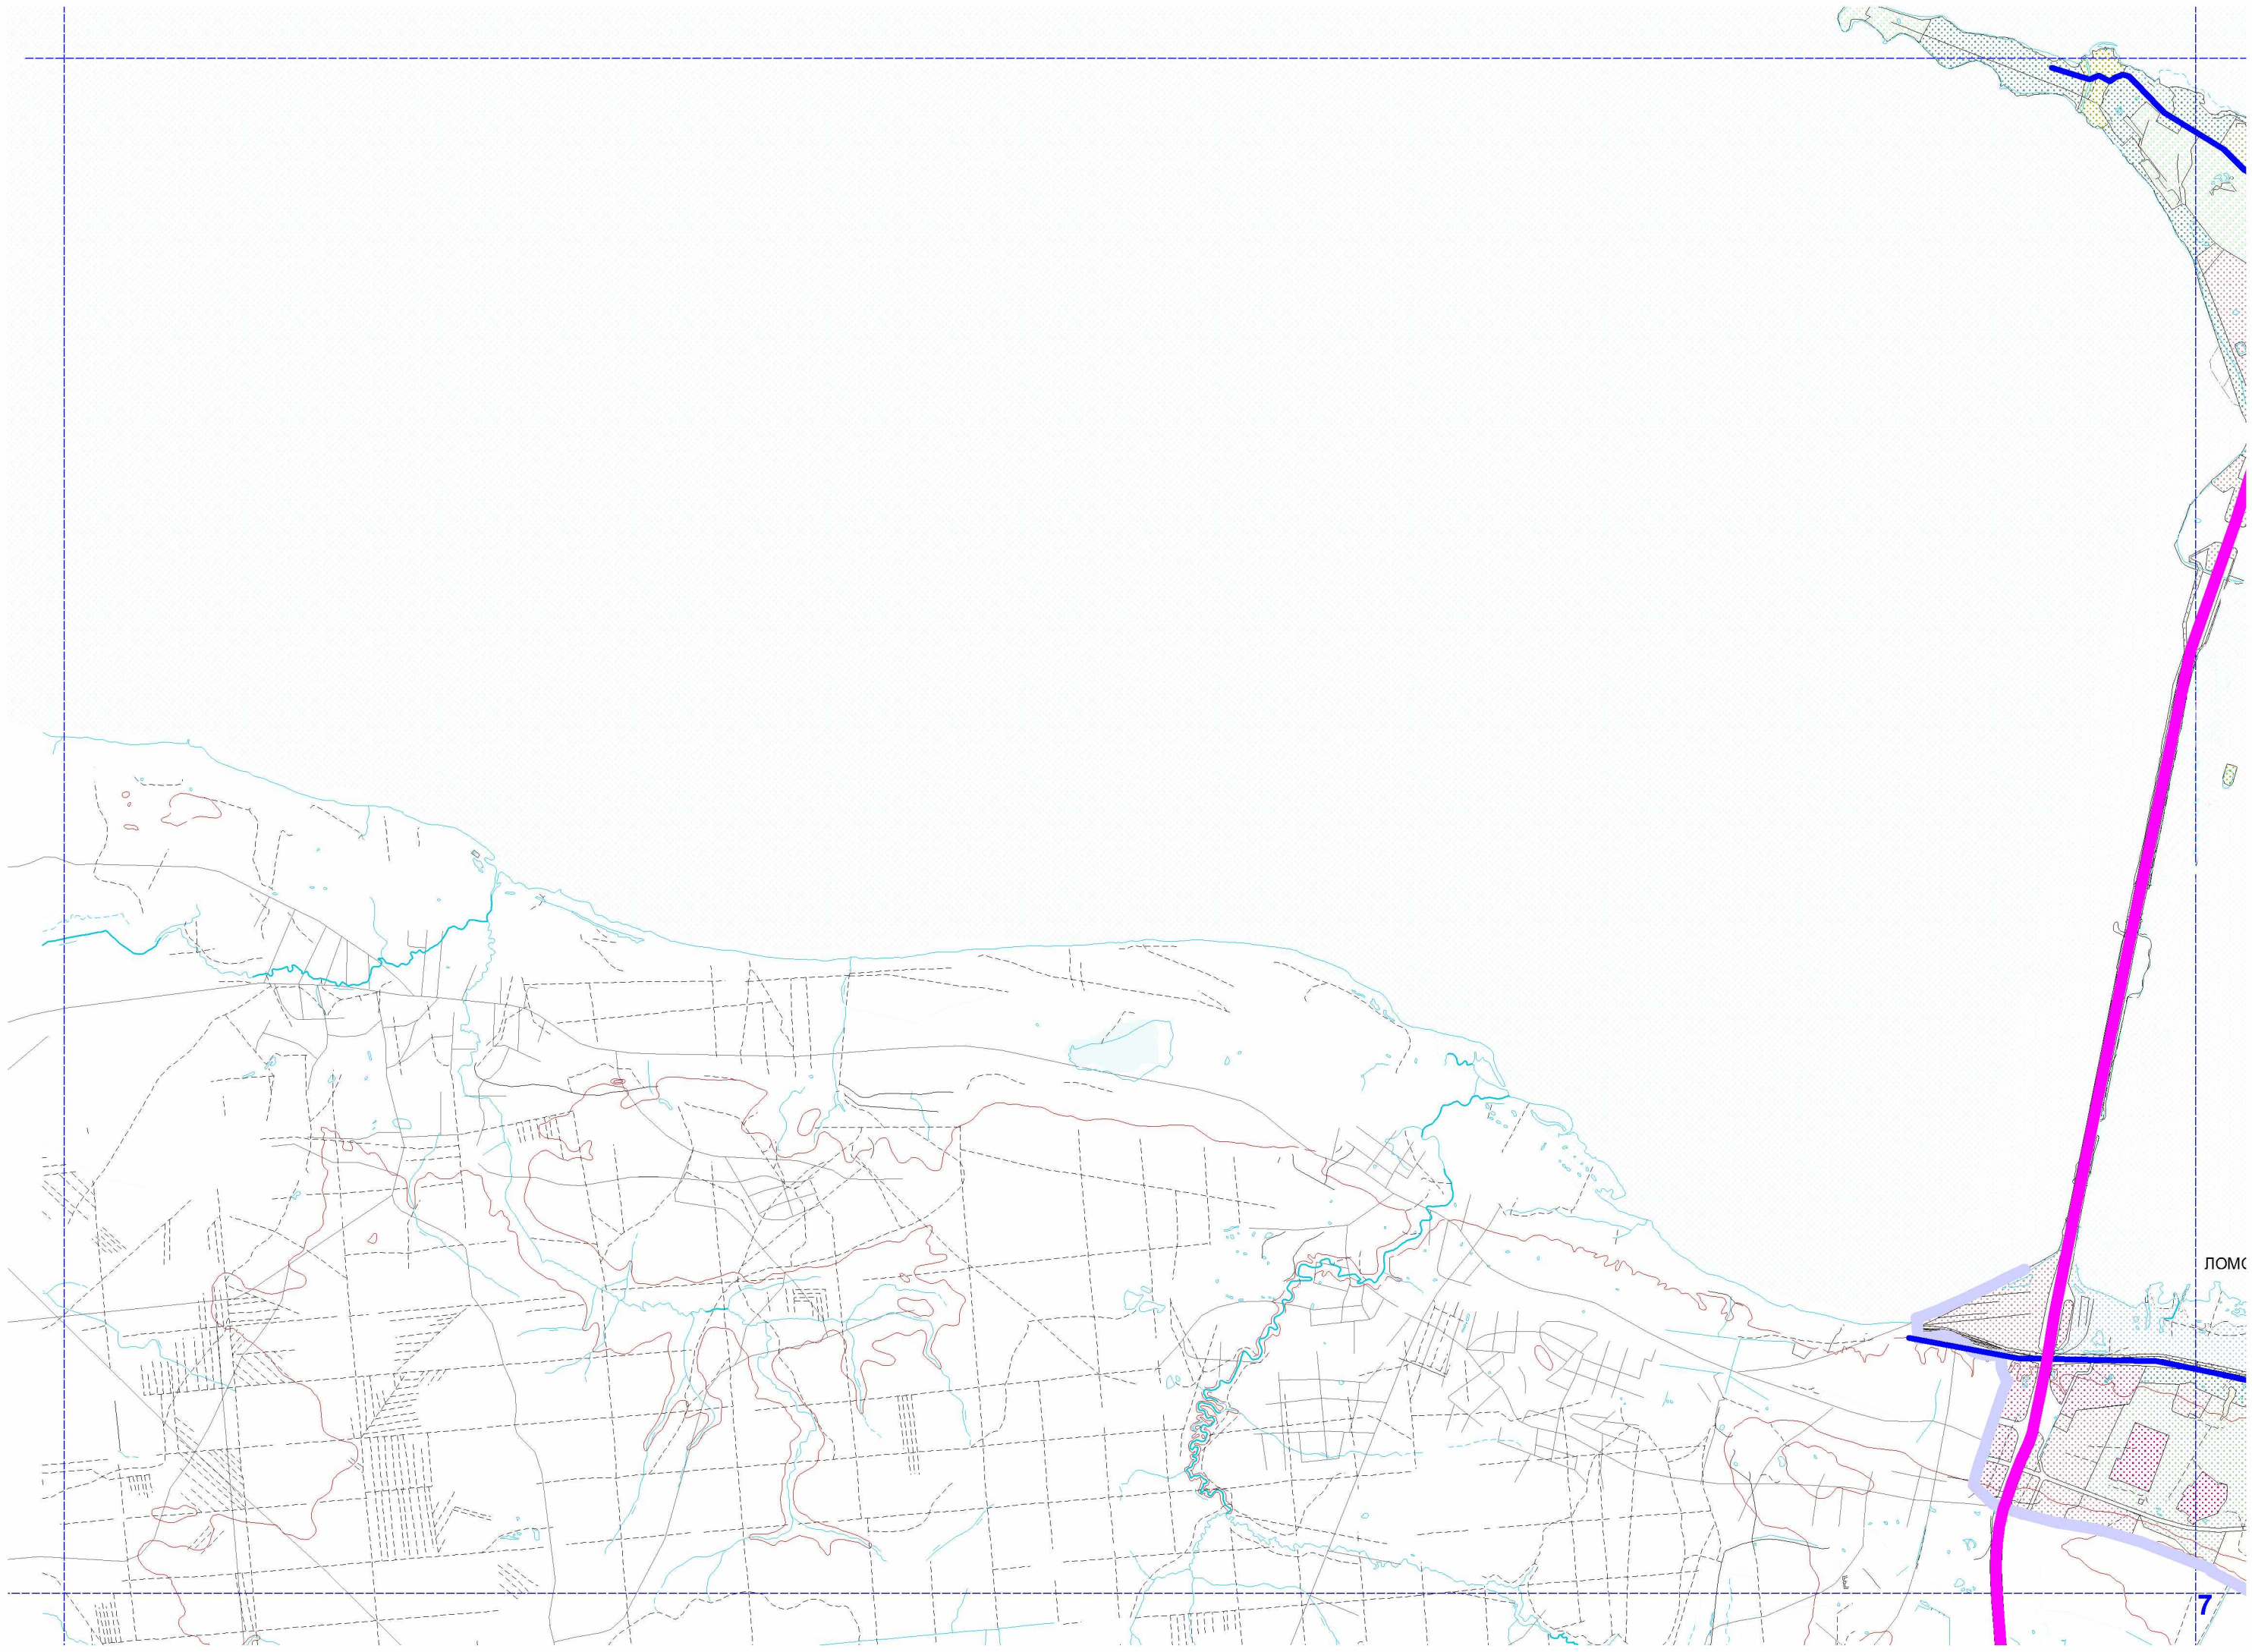

ЛОМС

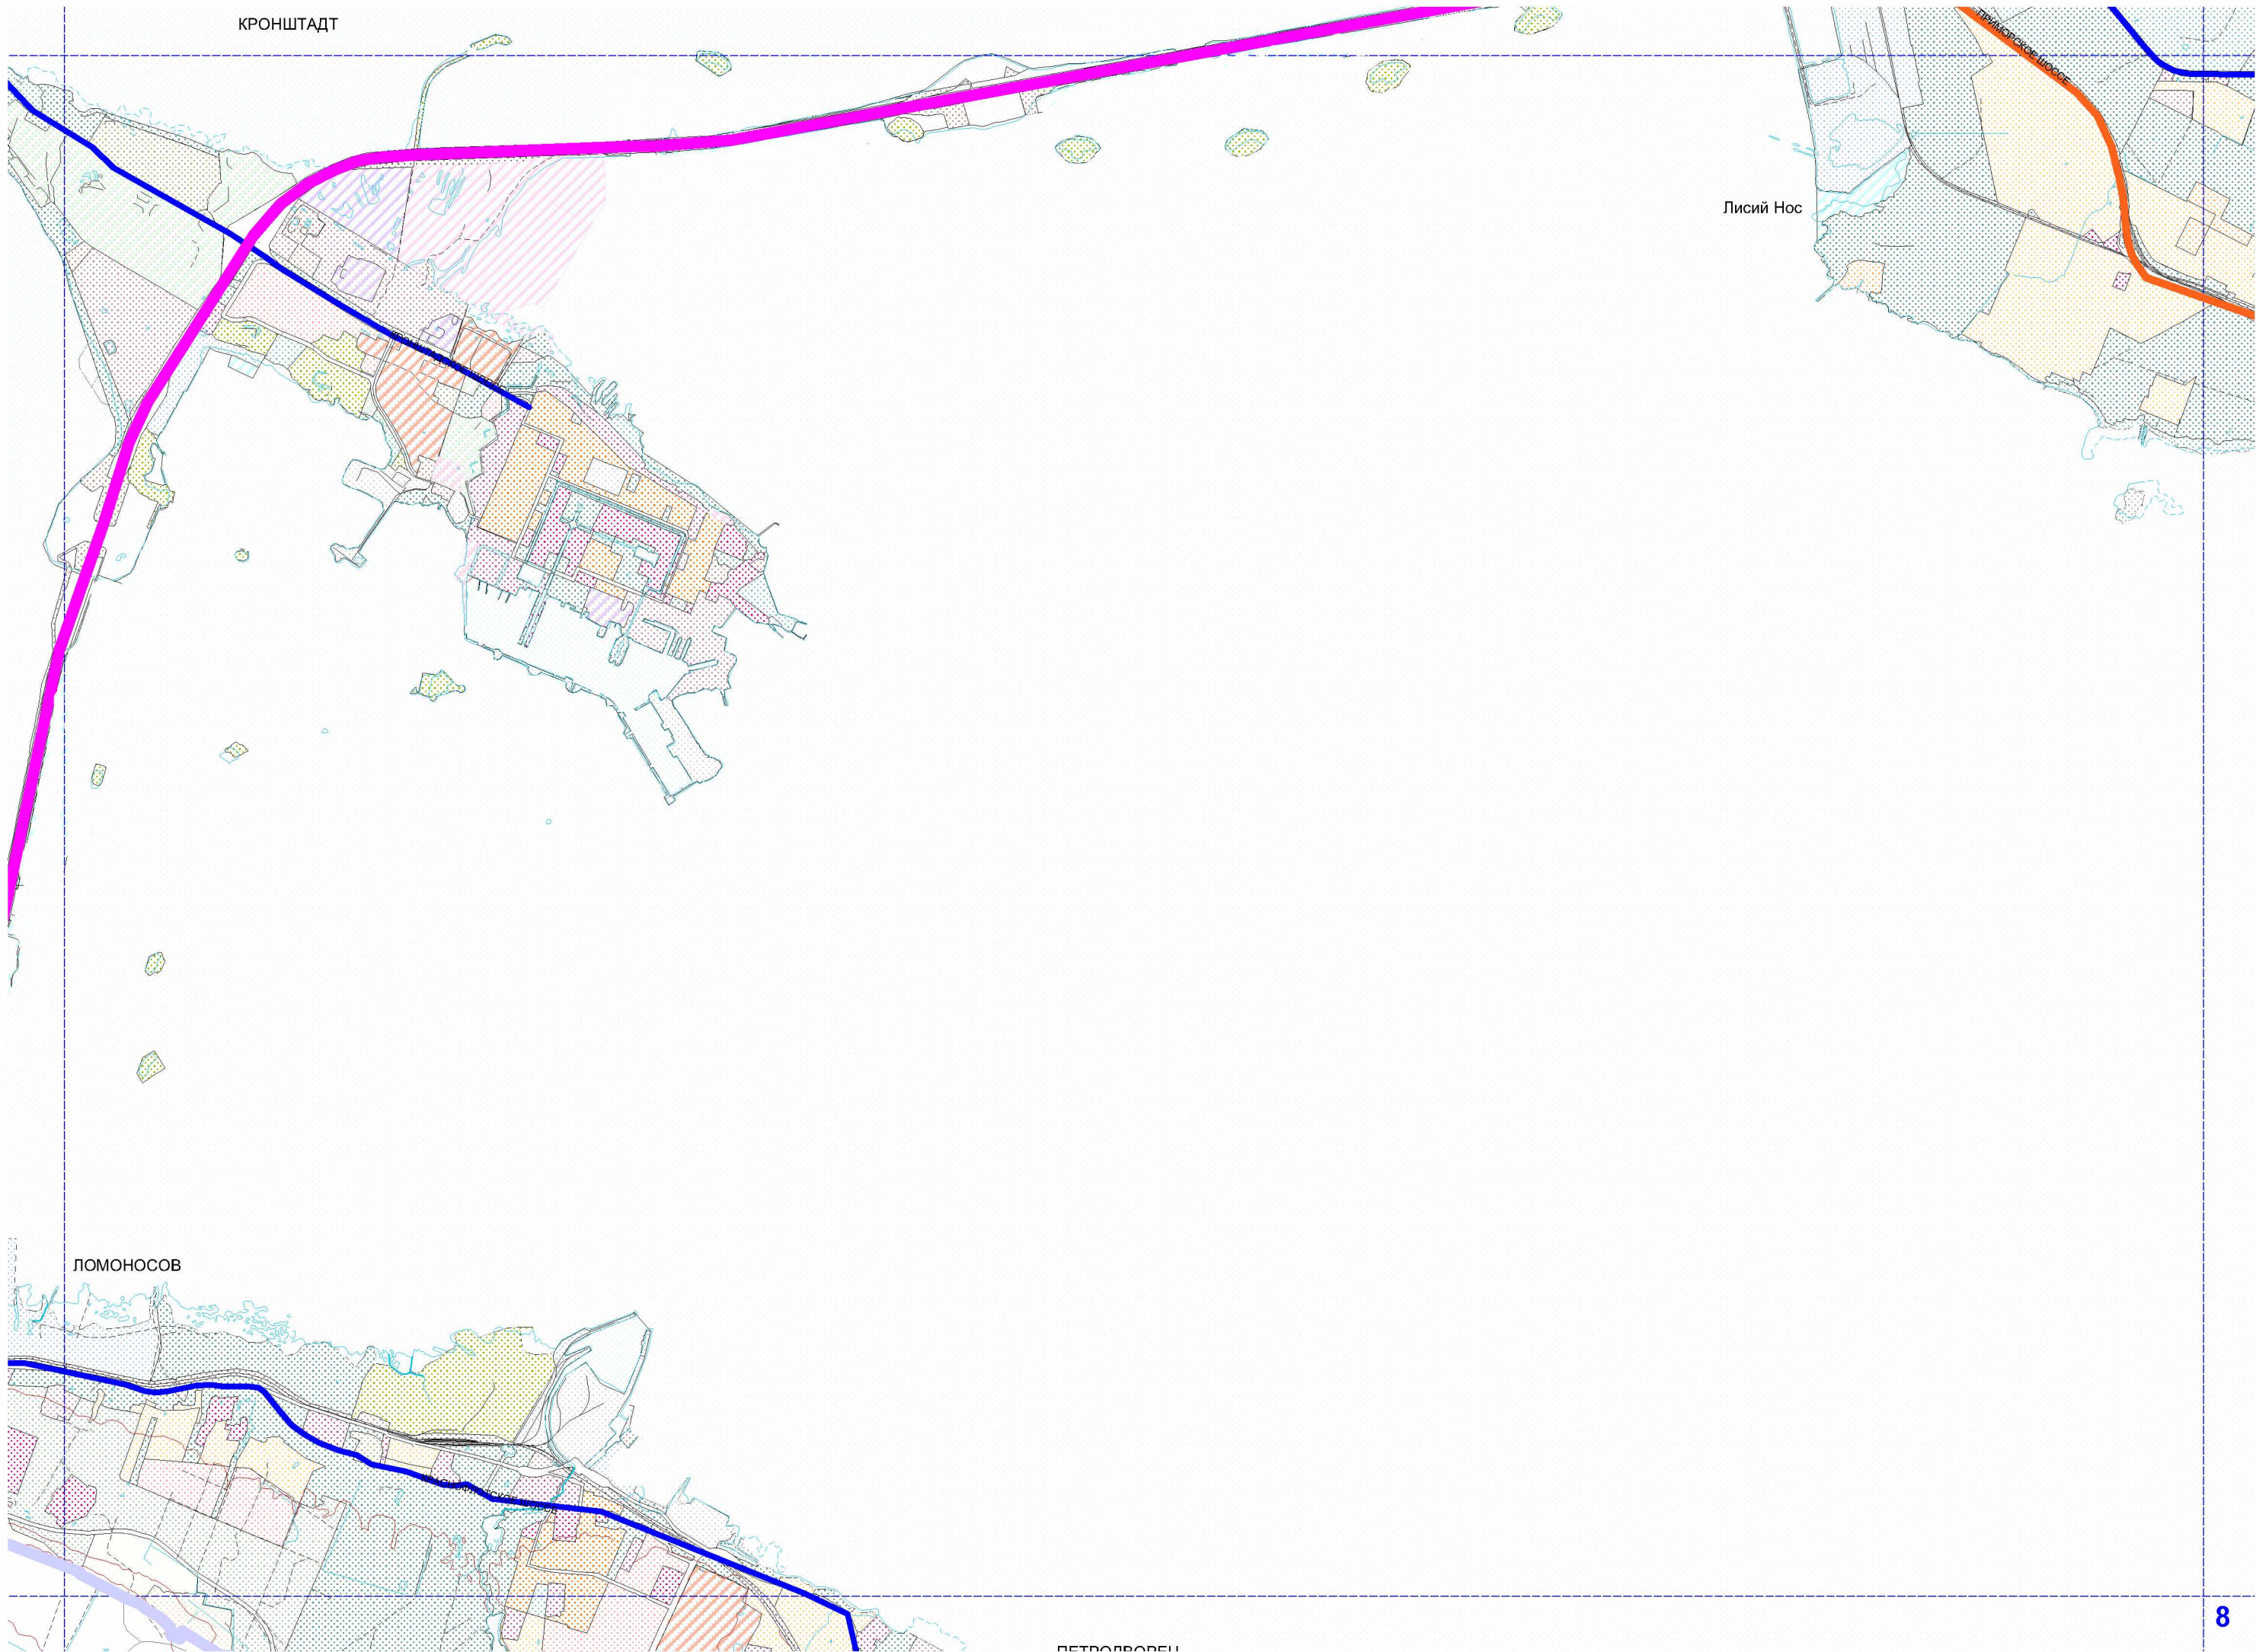

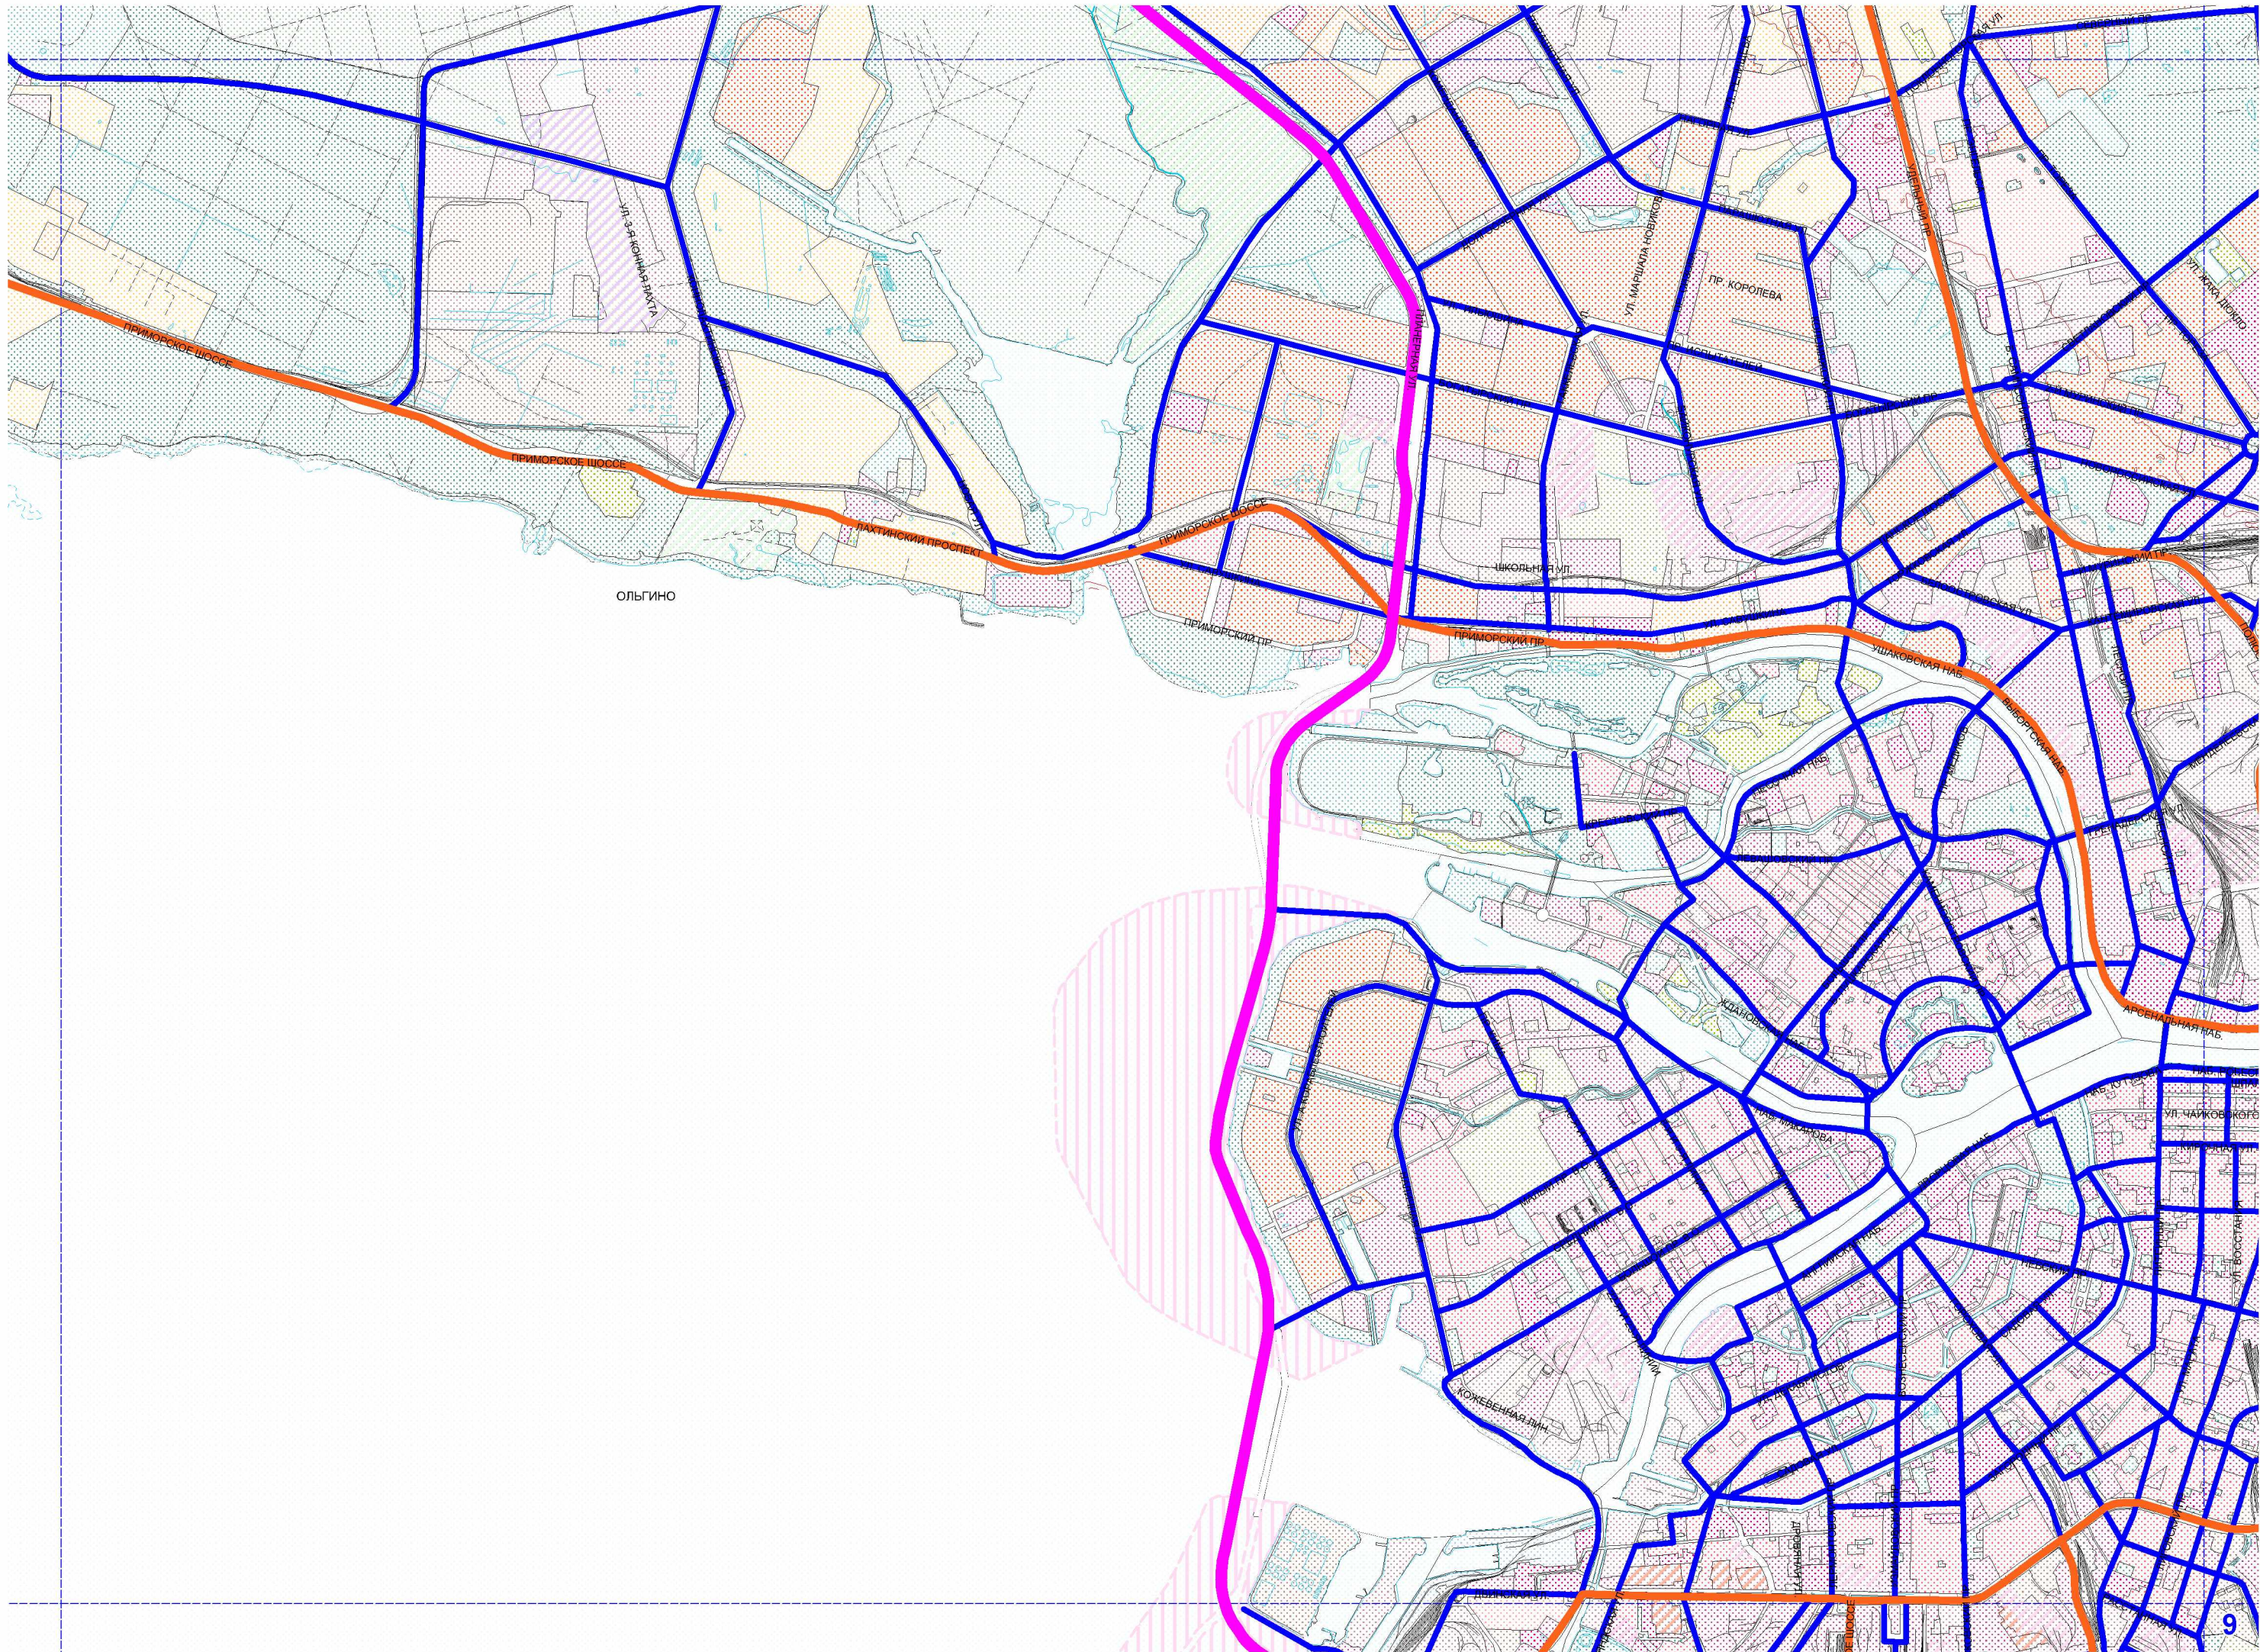

ПРИМОРСКОЕ ШОССЕ

ПРИМОРСКОЕ ШОССЕ

ОЛЬГИНО

ЛАХТИНСКИЙ ПРОСПЕКТ


ПРИМОРСКОЕ ШОССЕ


ПРИМОРСКИЙ ПР

ПРИМОРСКИЙ ПР


УШАКОВСКАЯ НАБ


УШАКОВСКАЯ НАБ

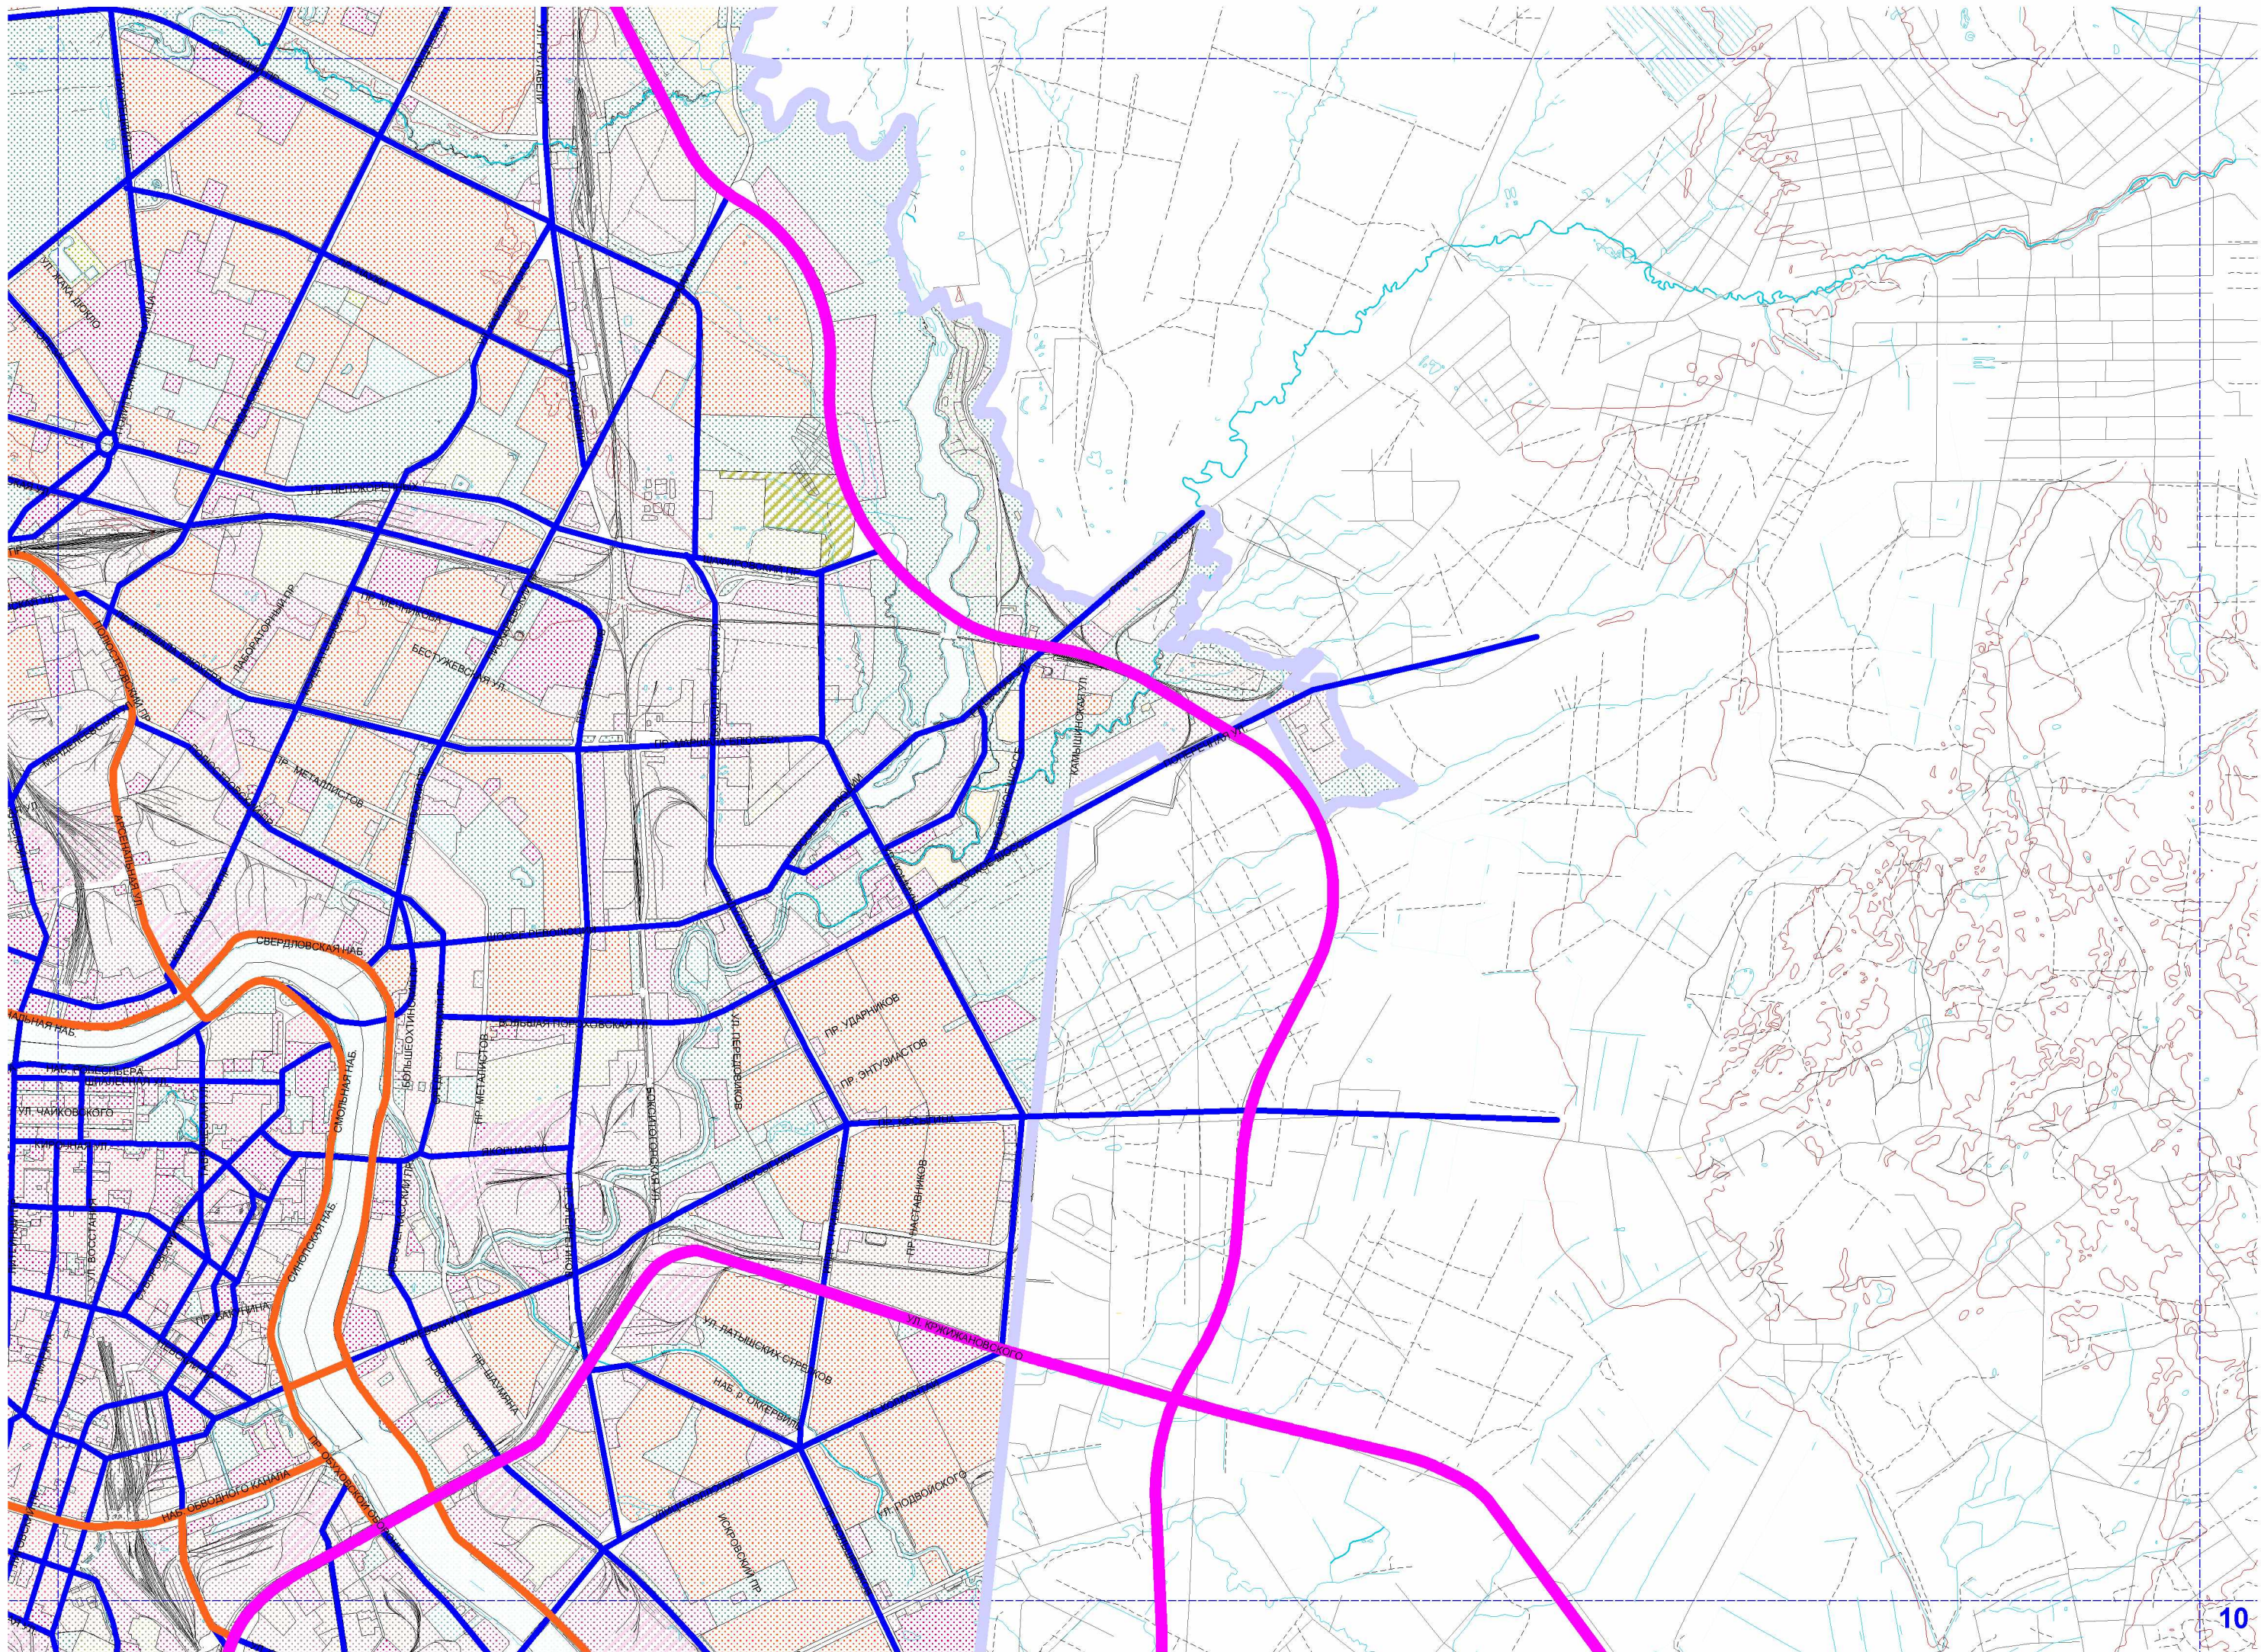


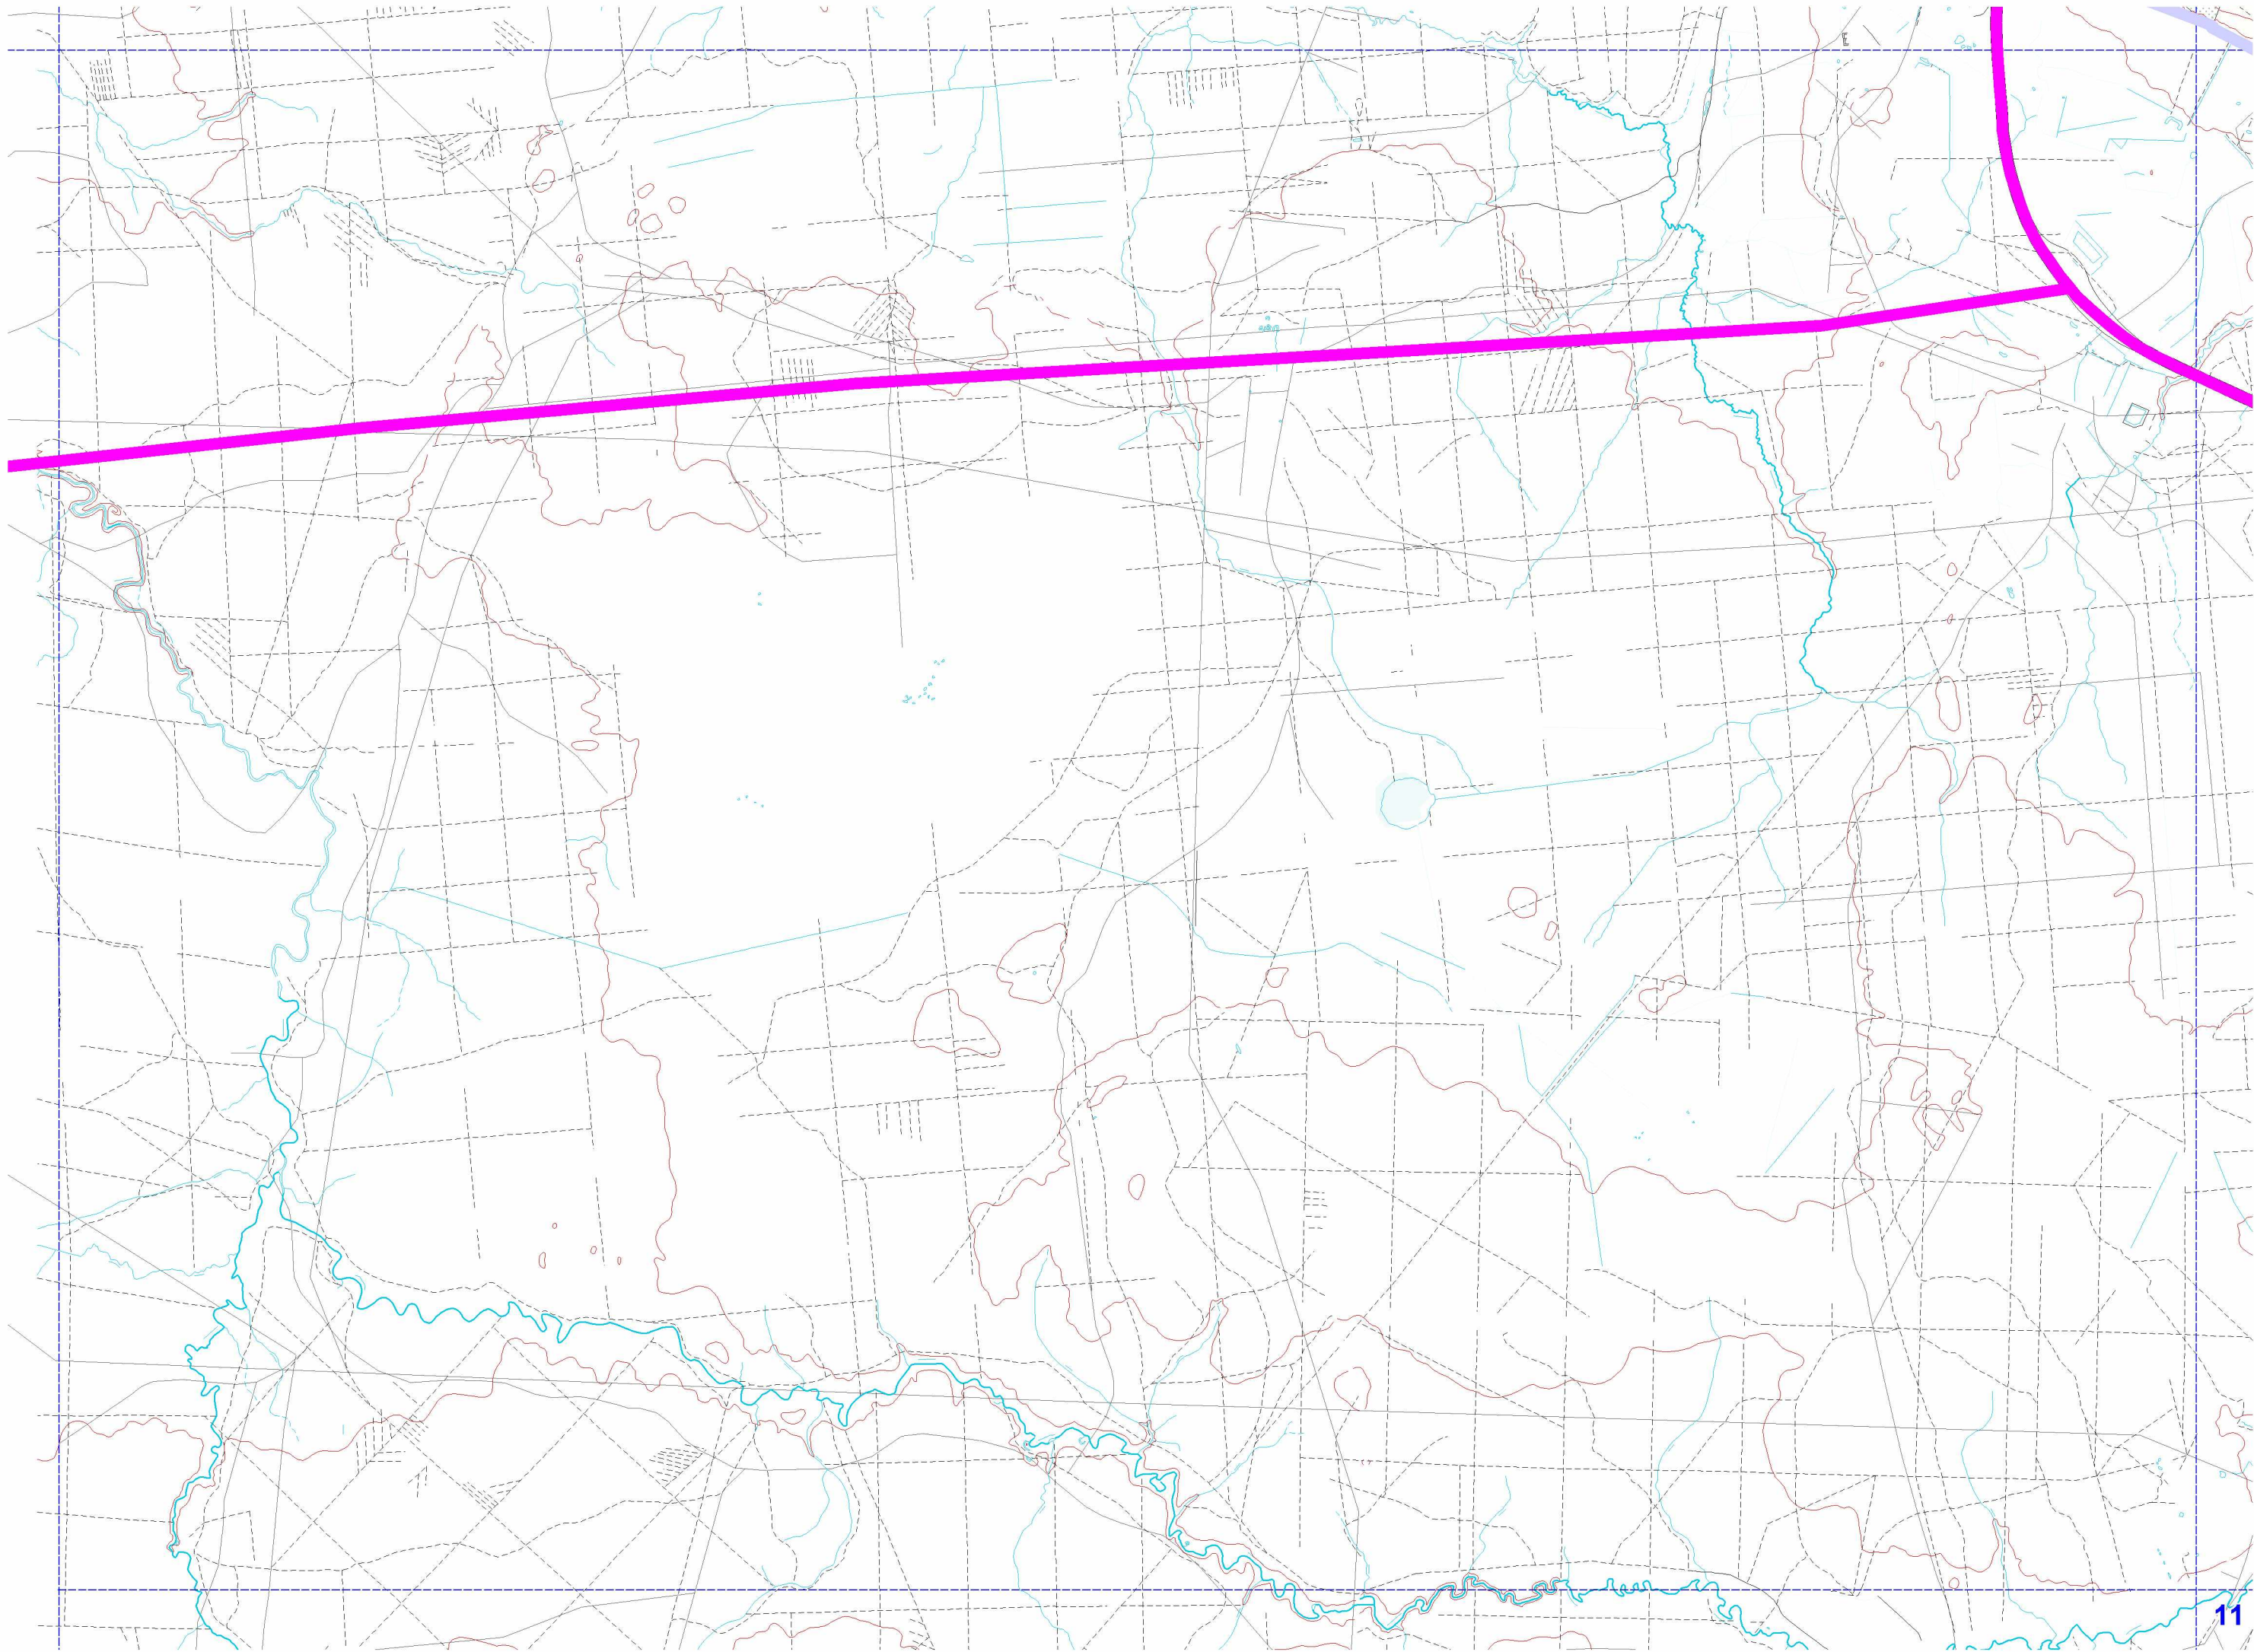



ПЕТРОДВОРЕЦ

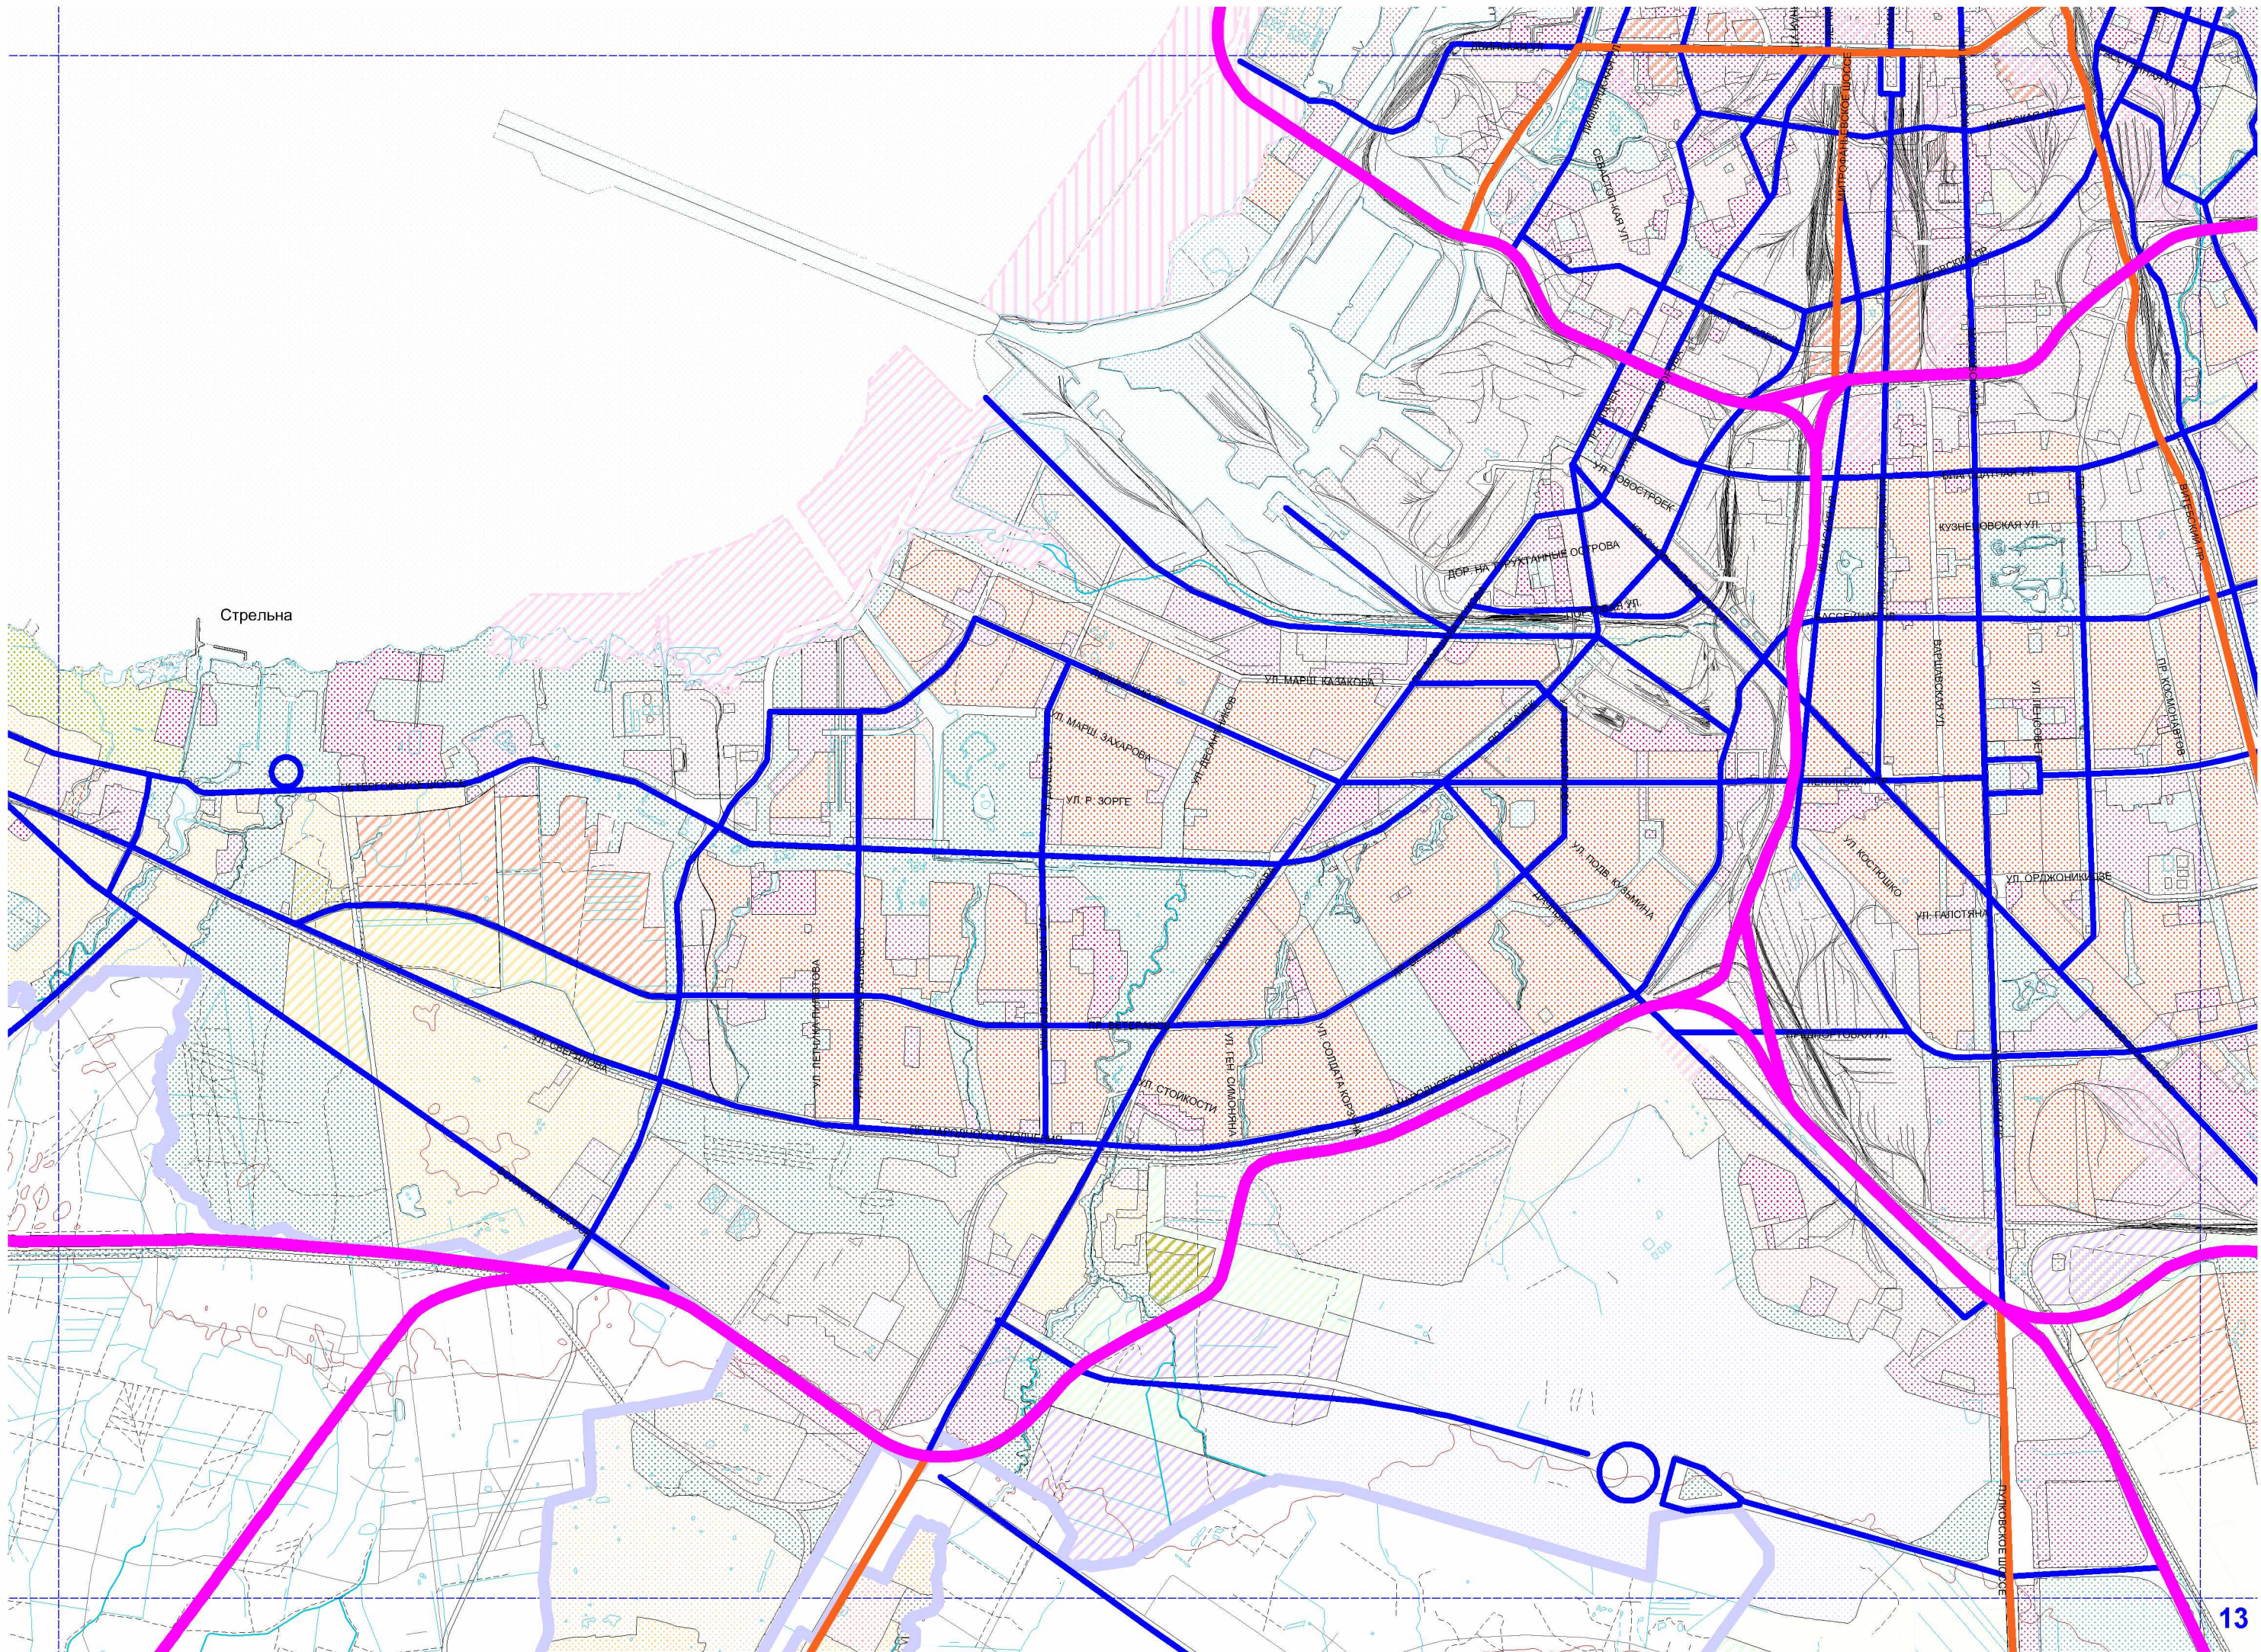


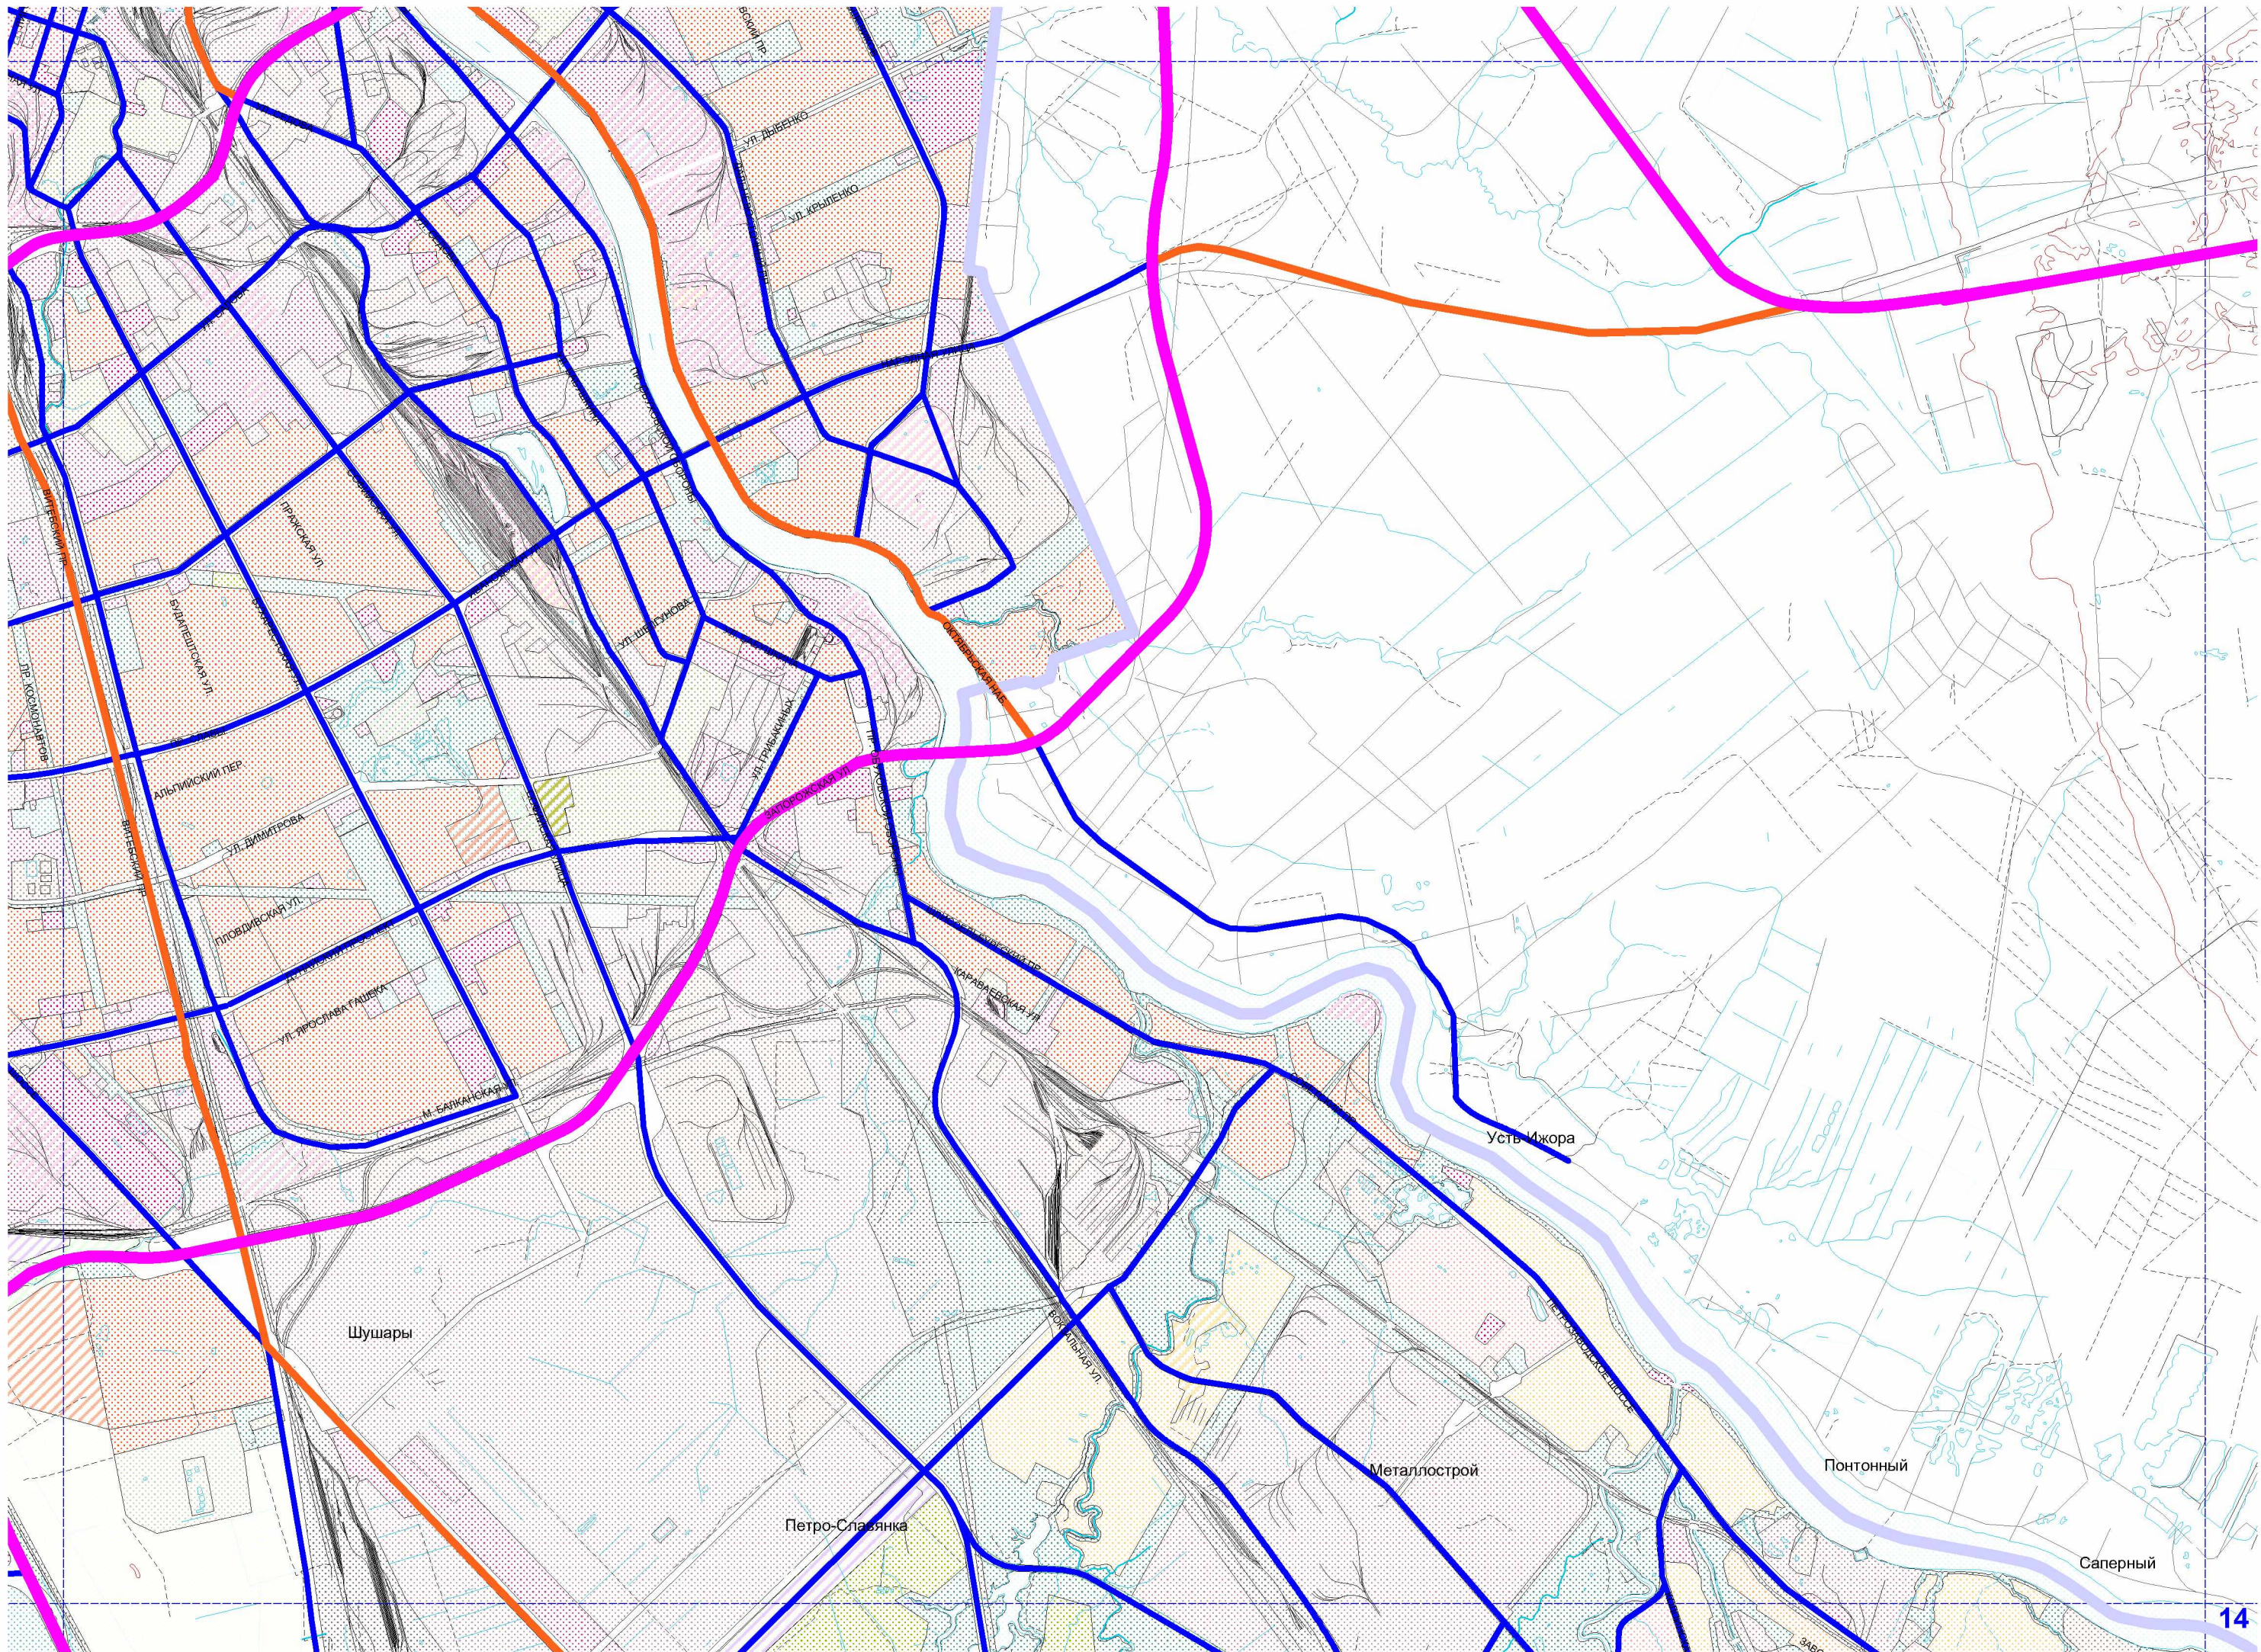

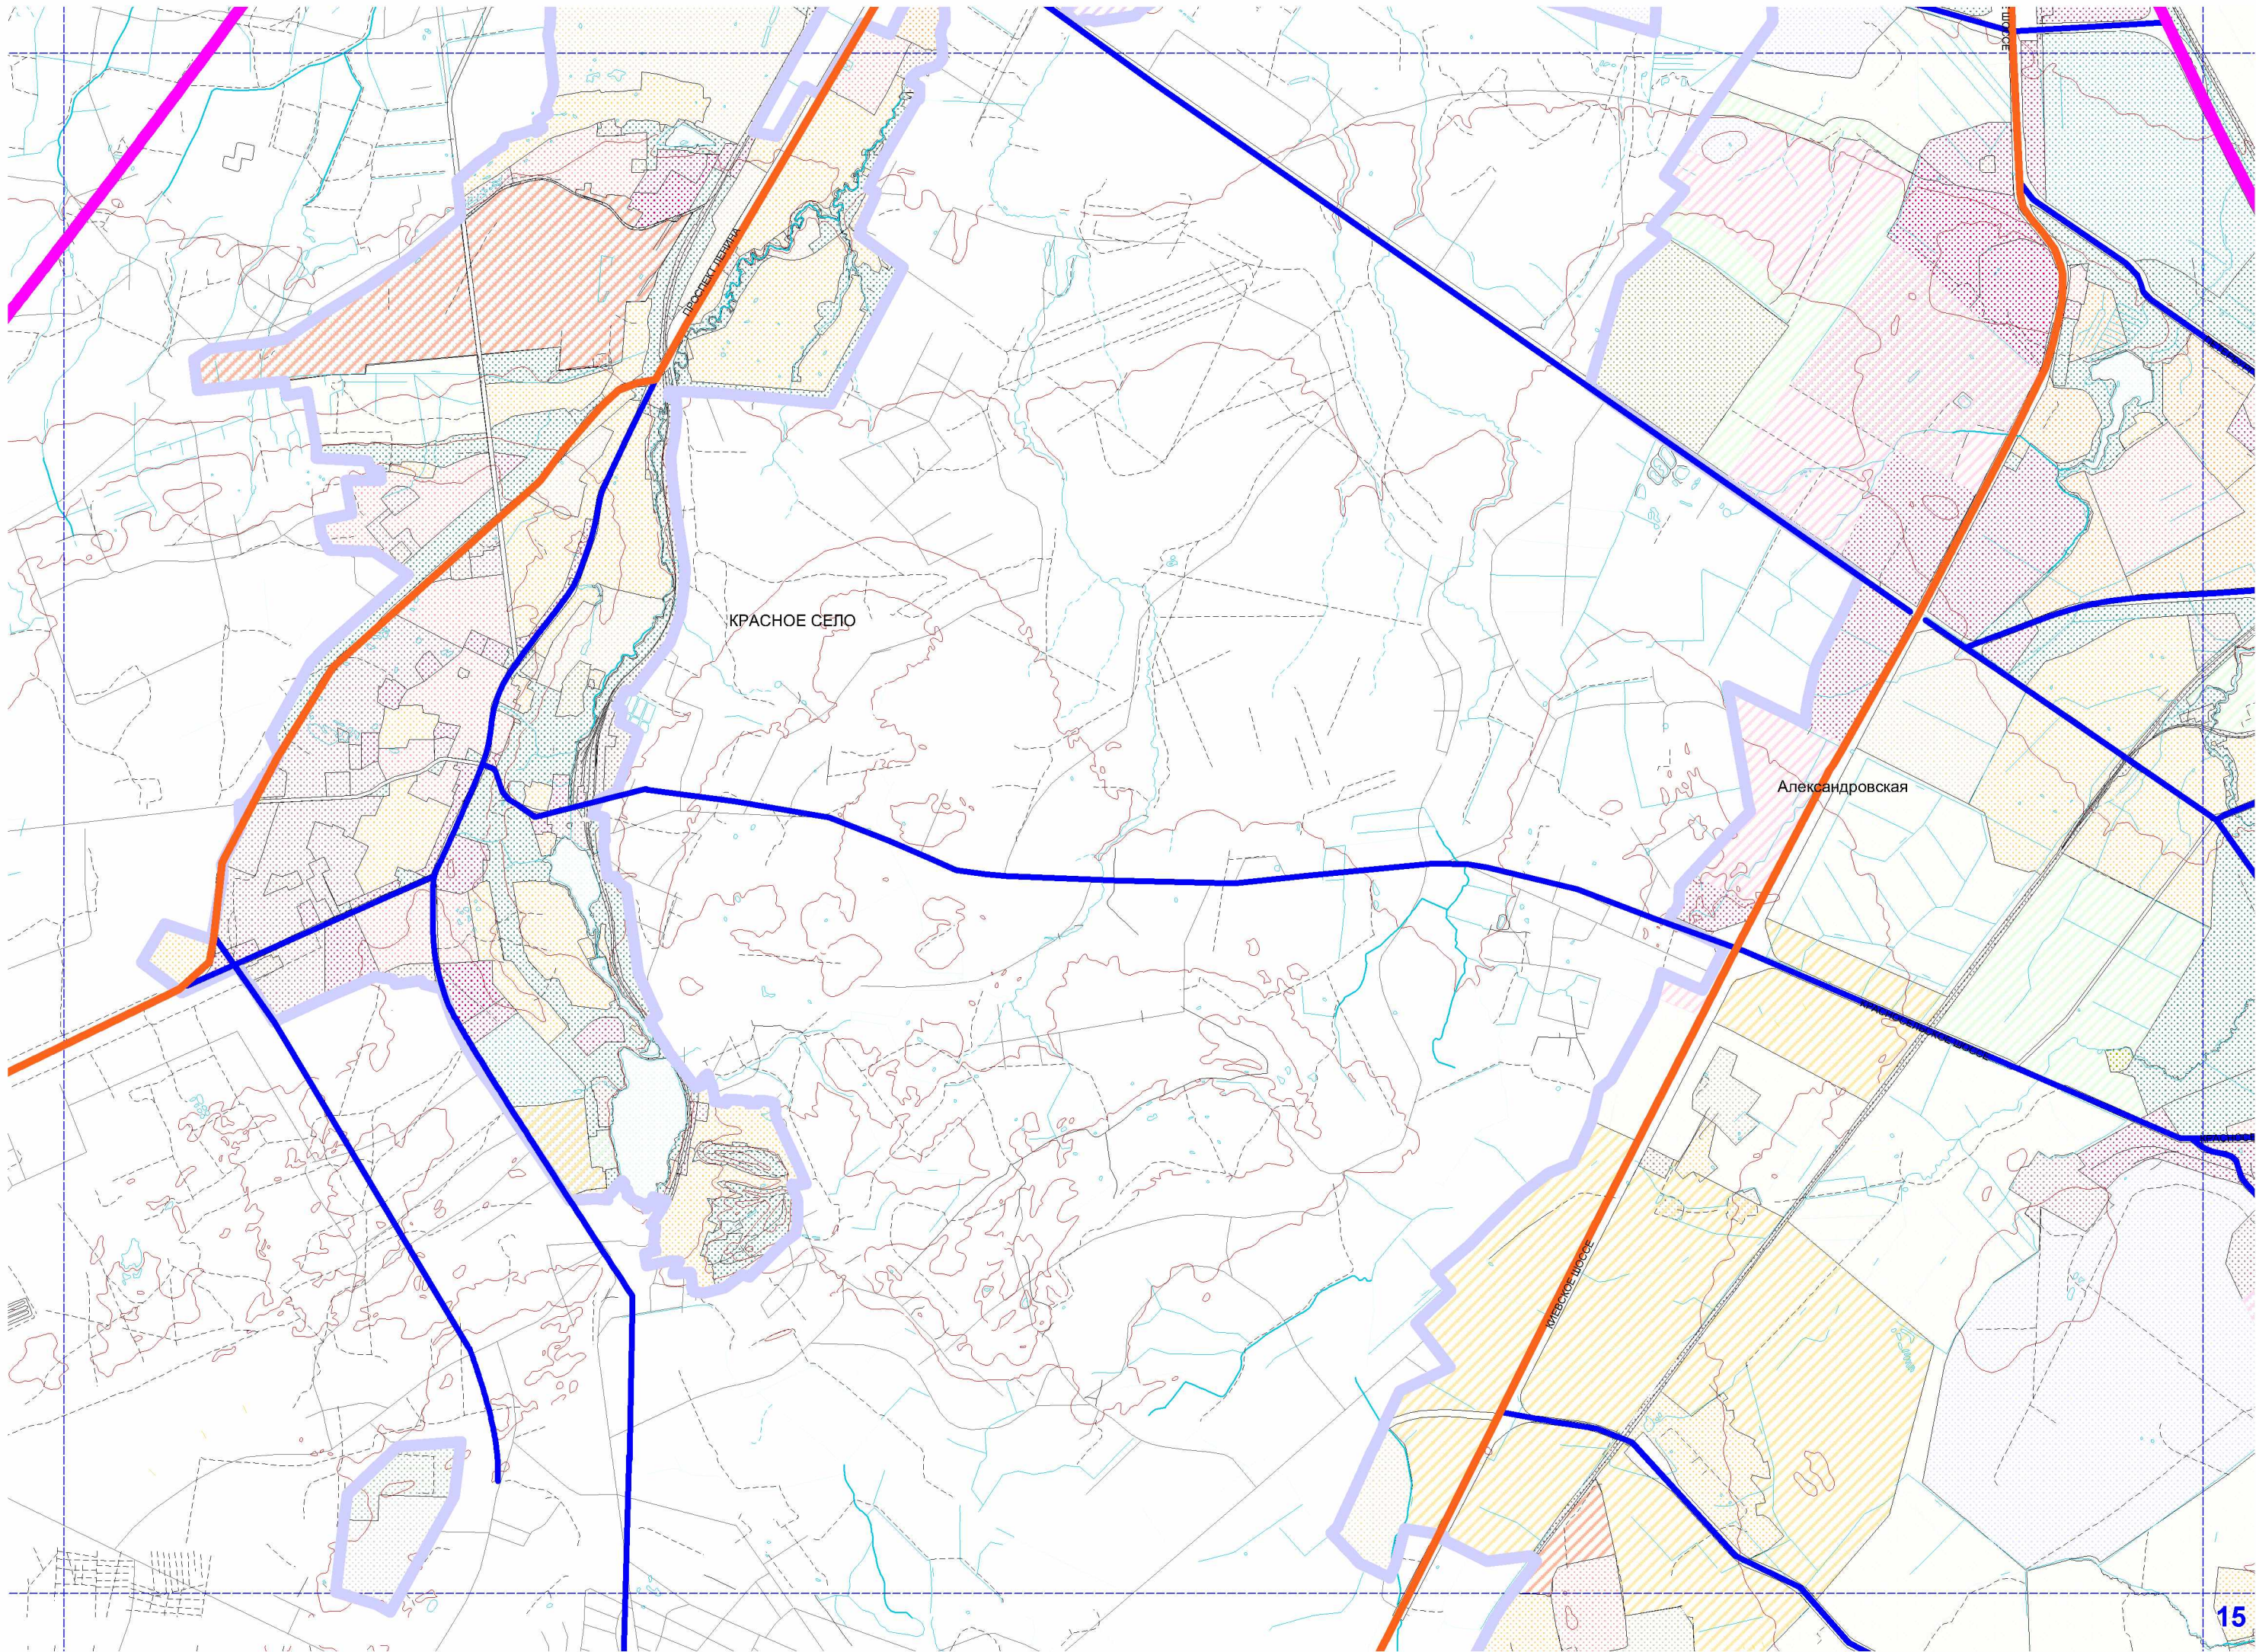

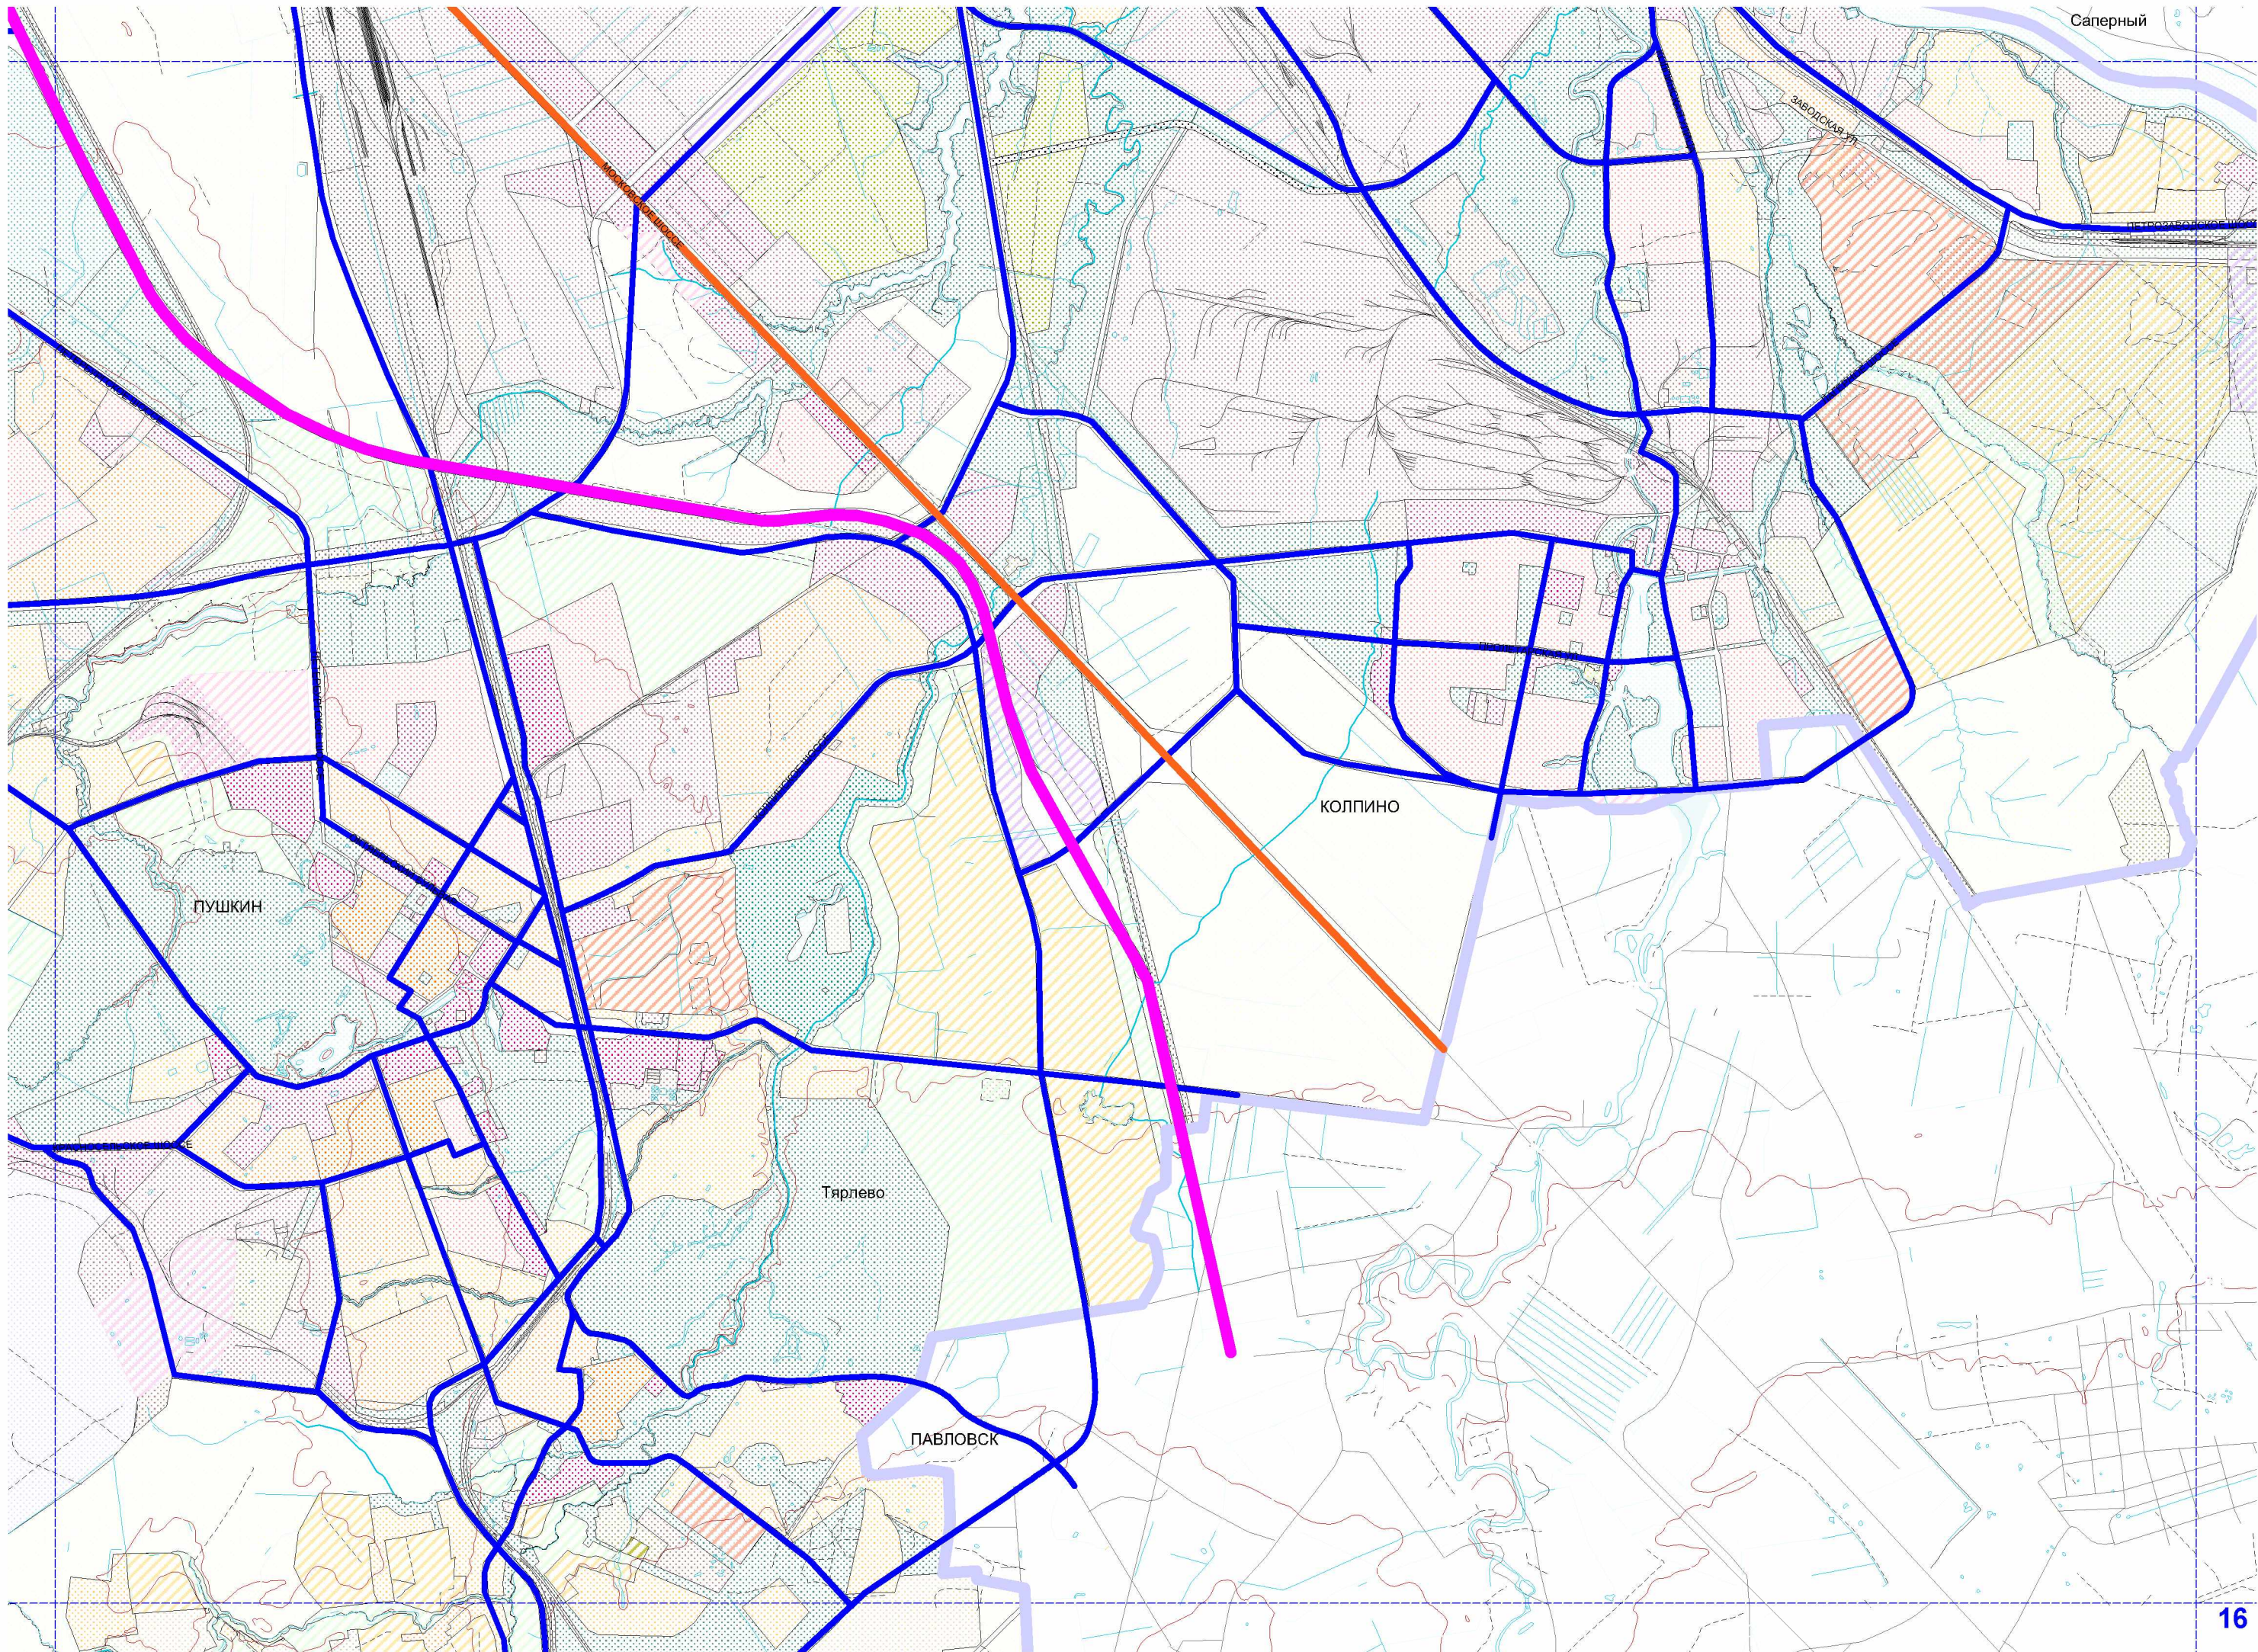

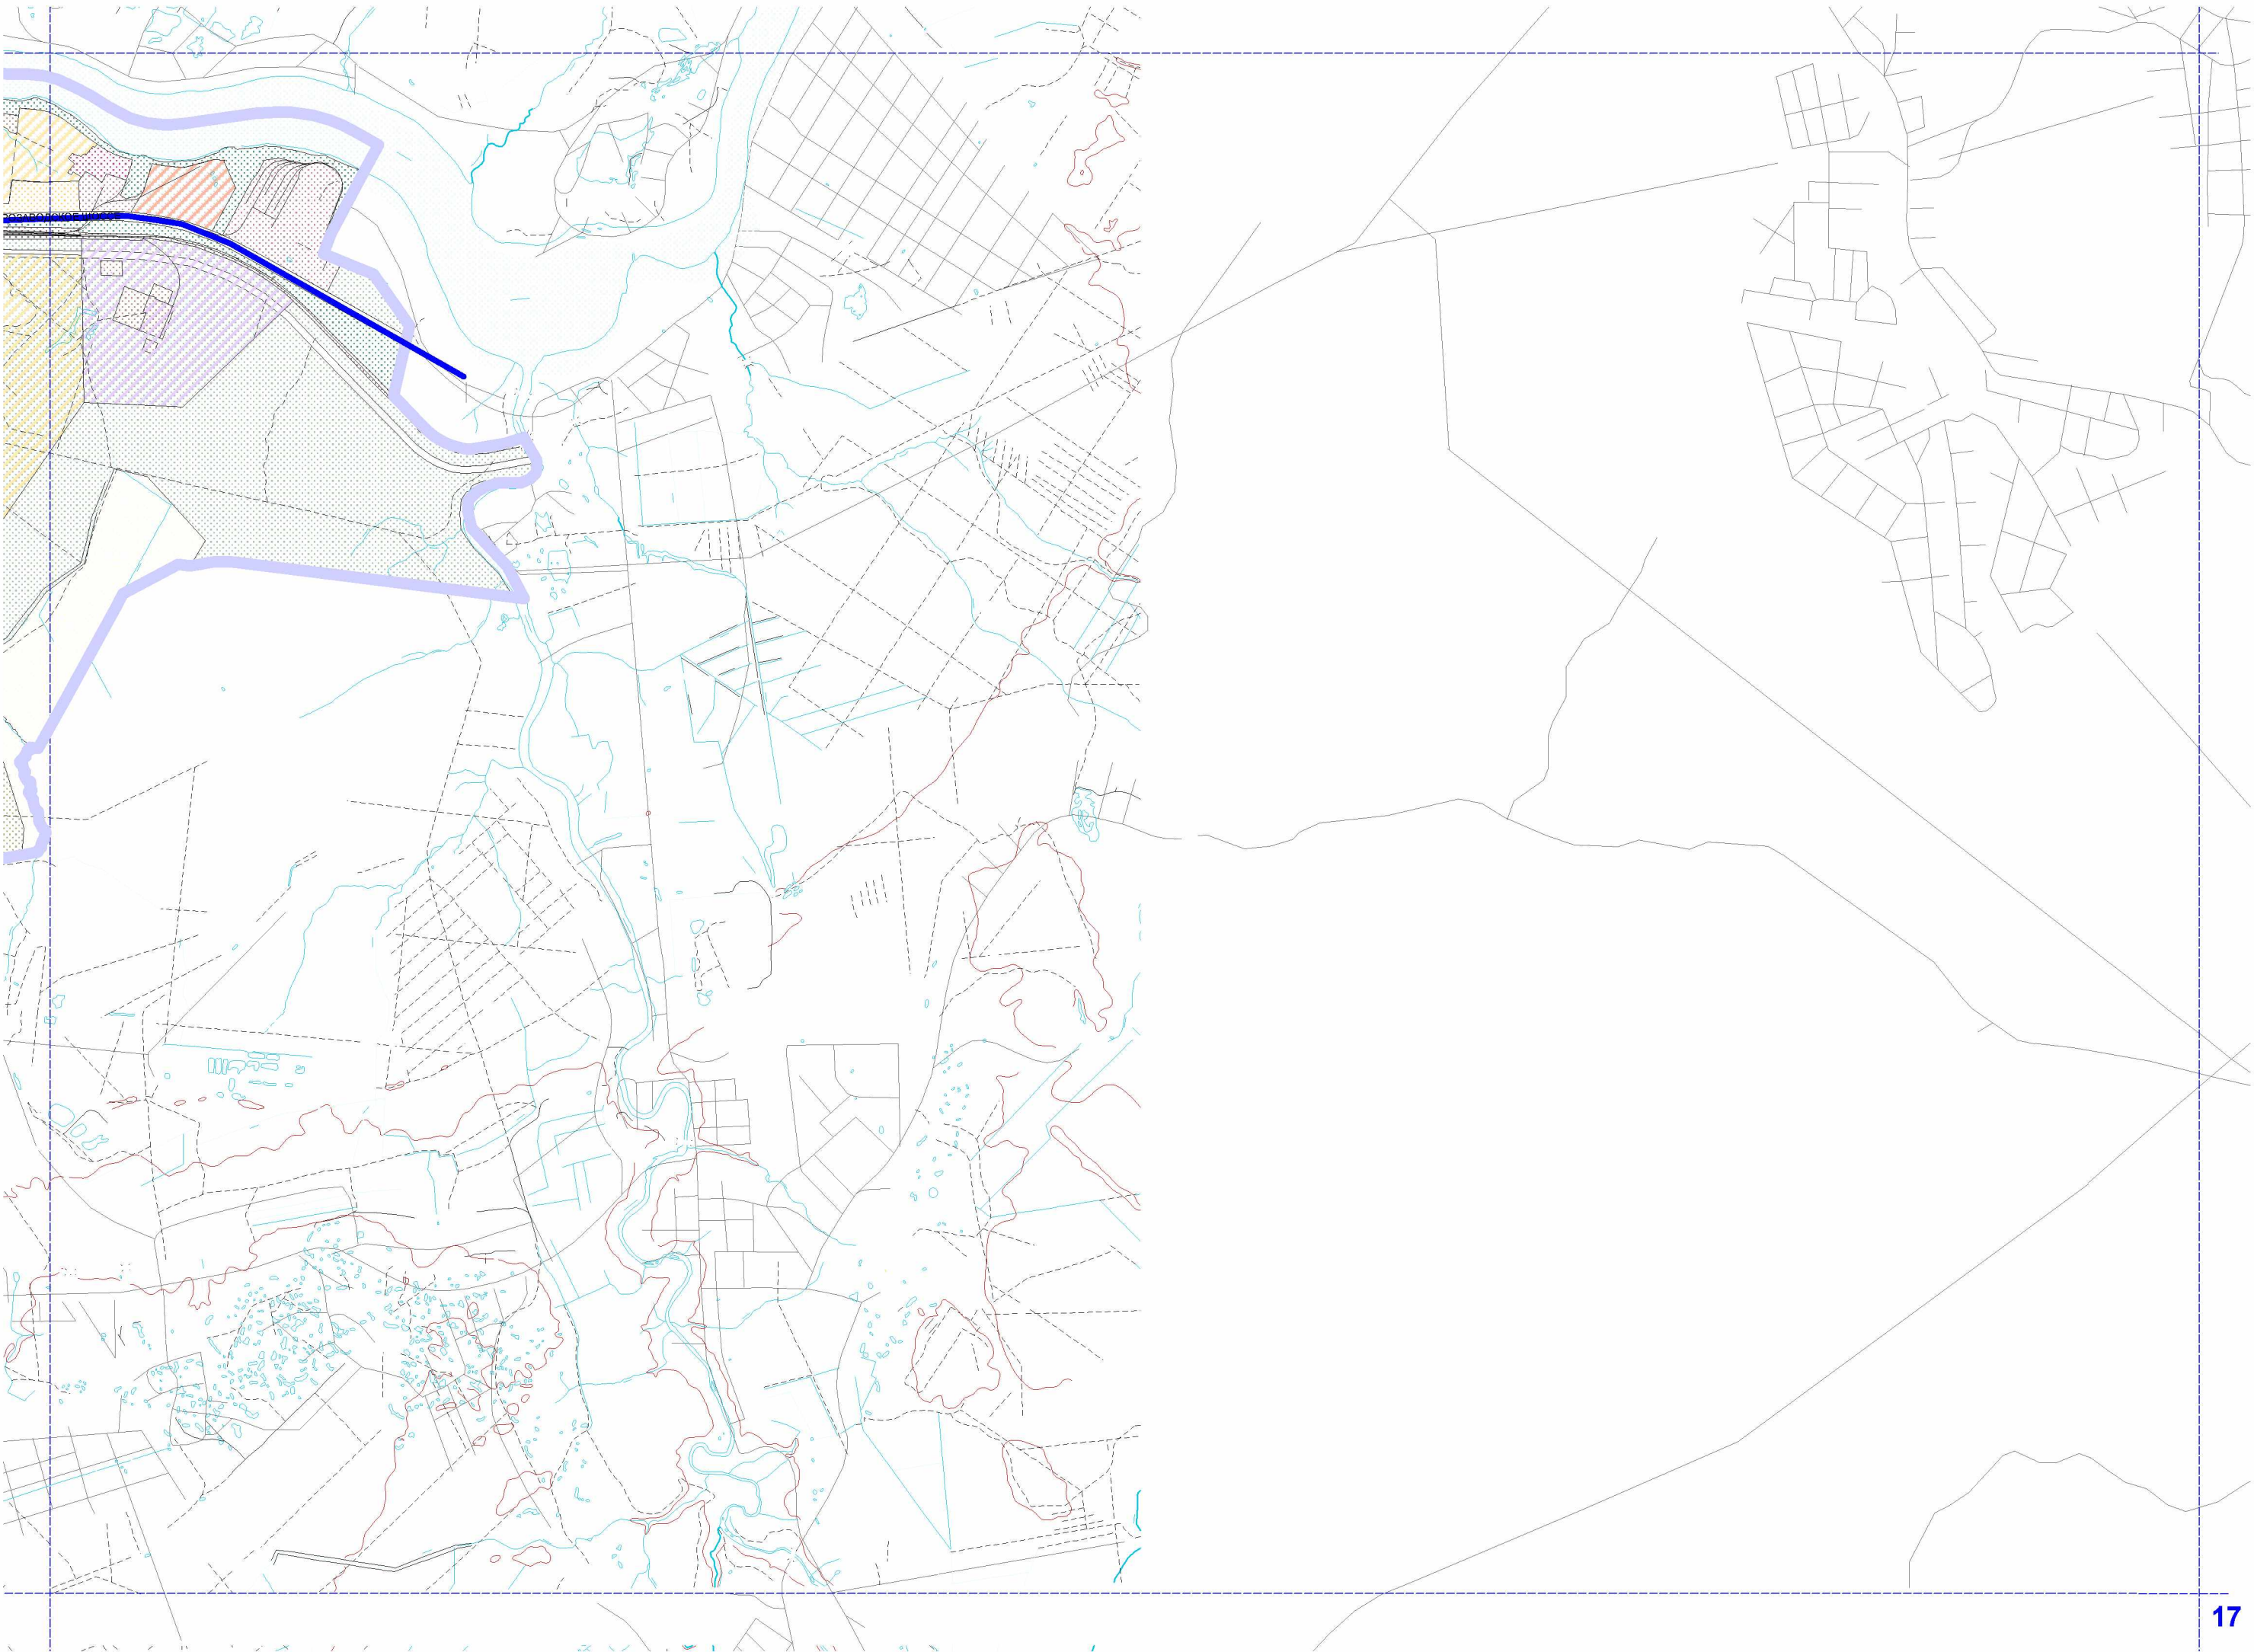

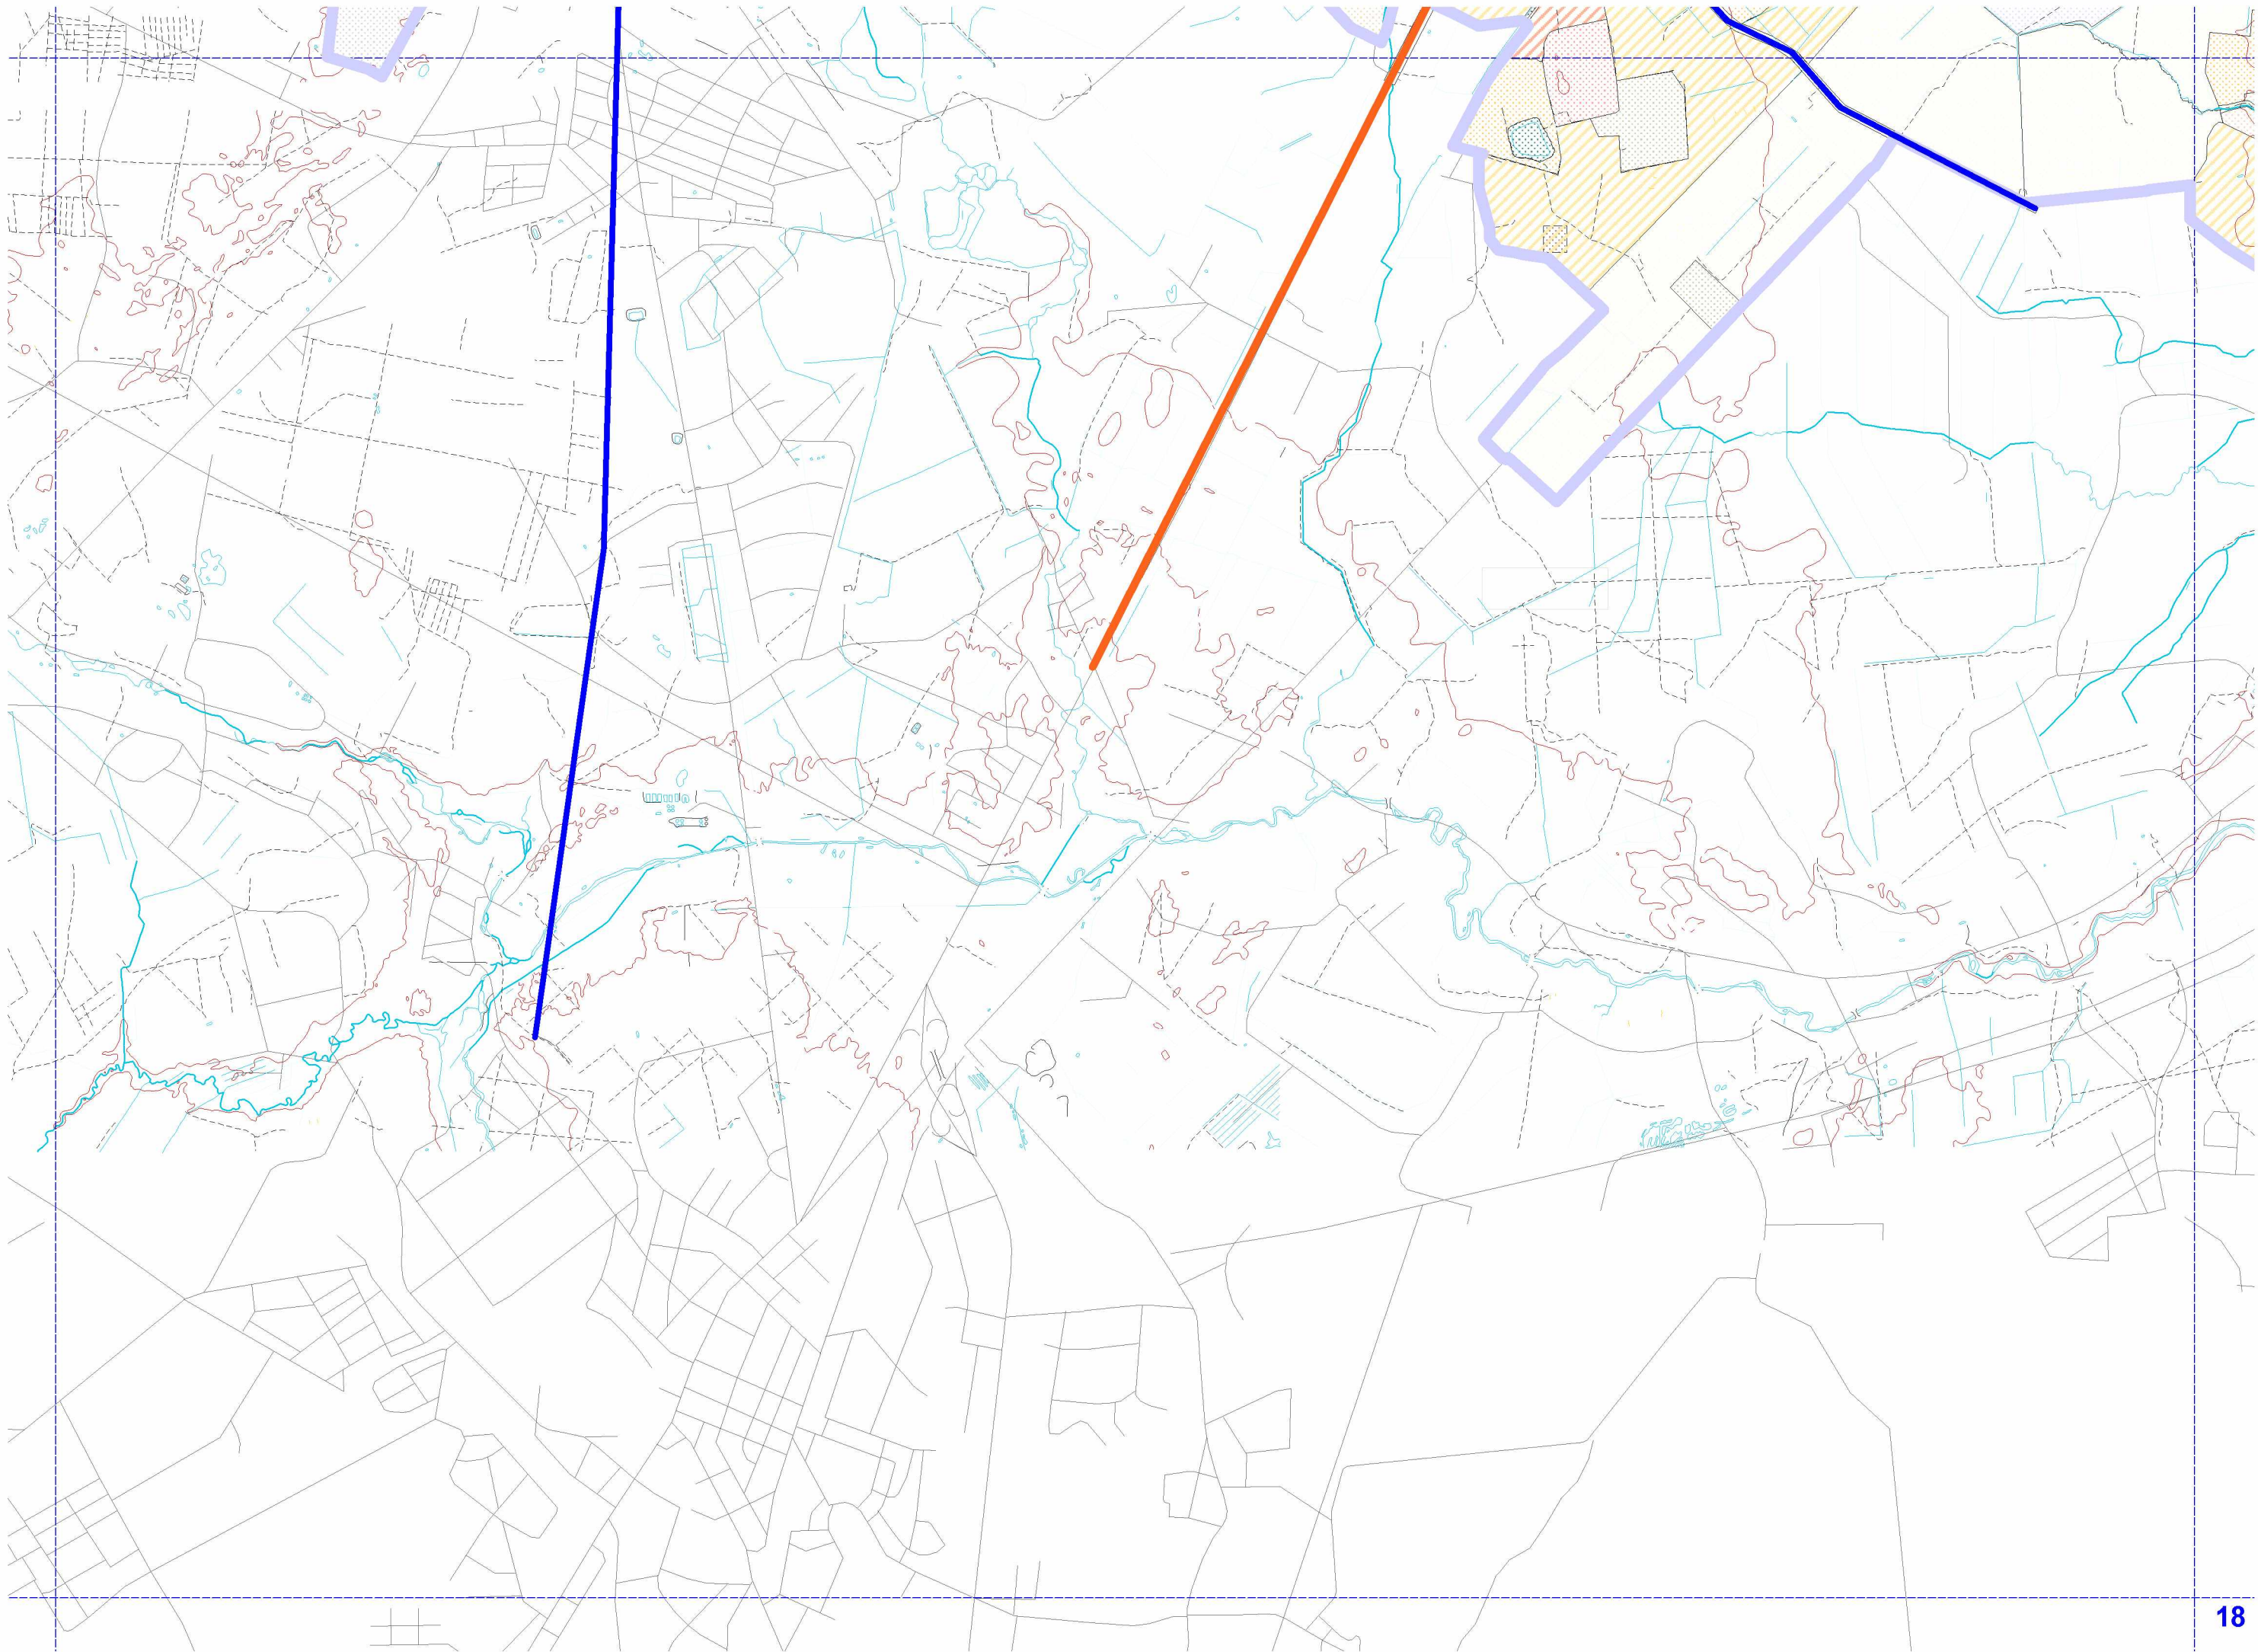


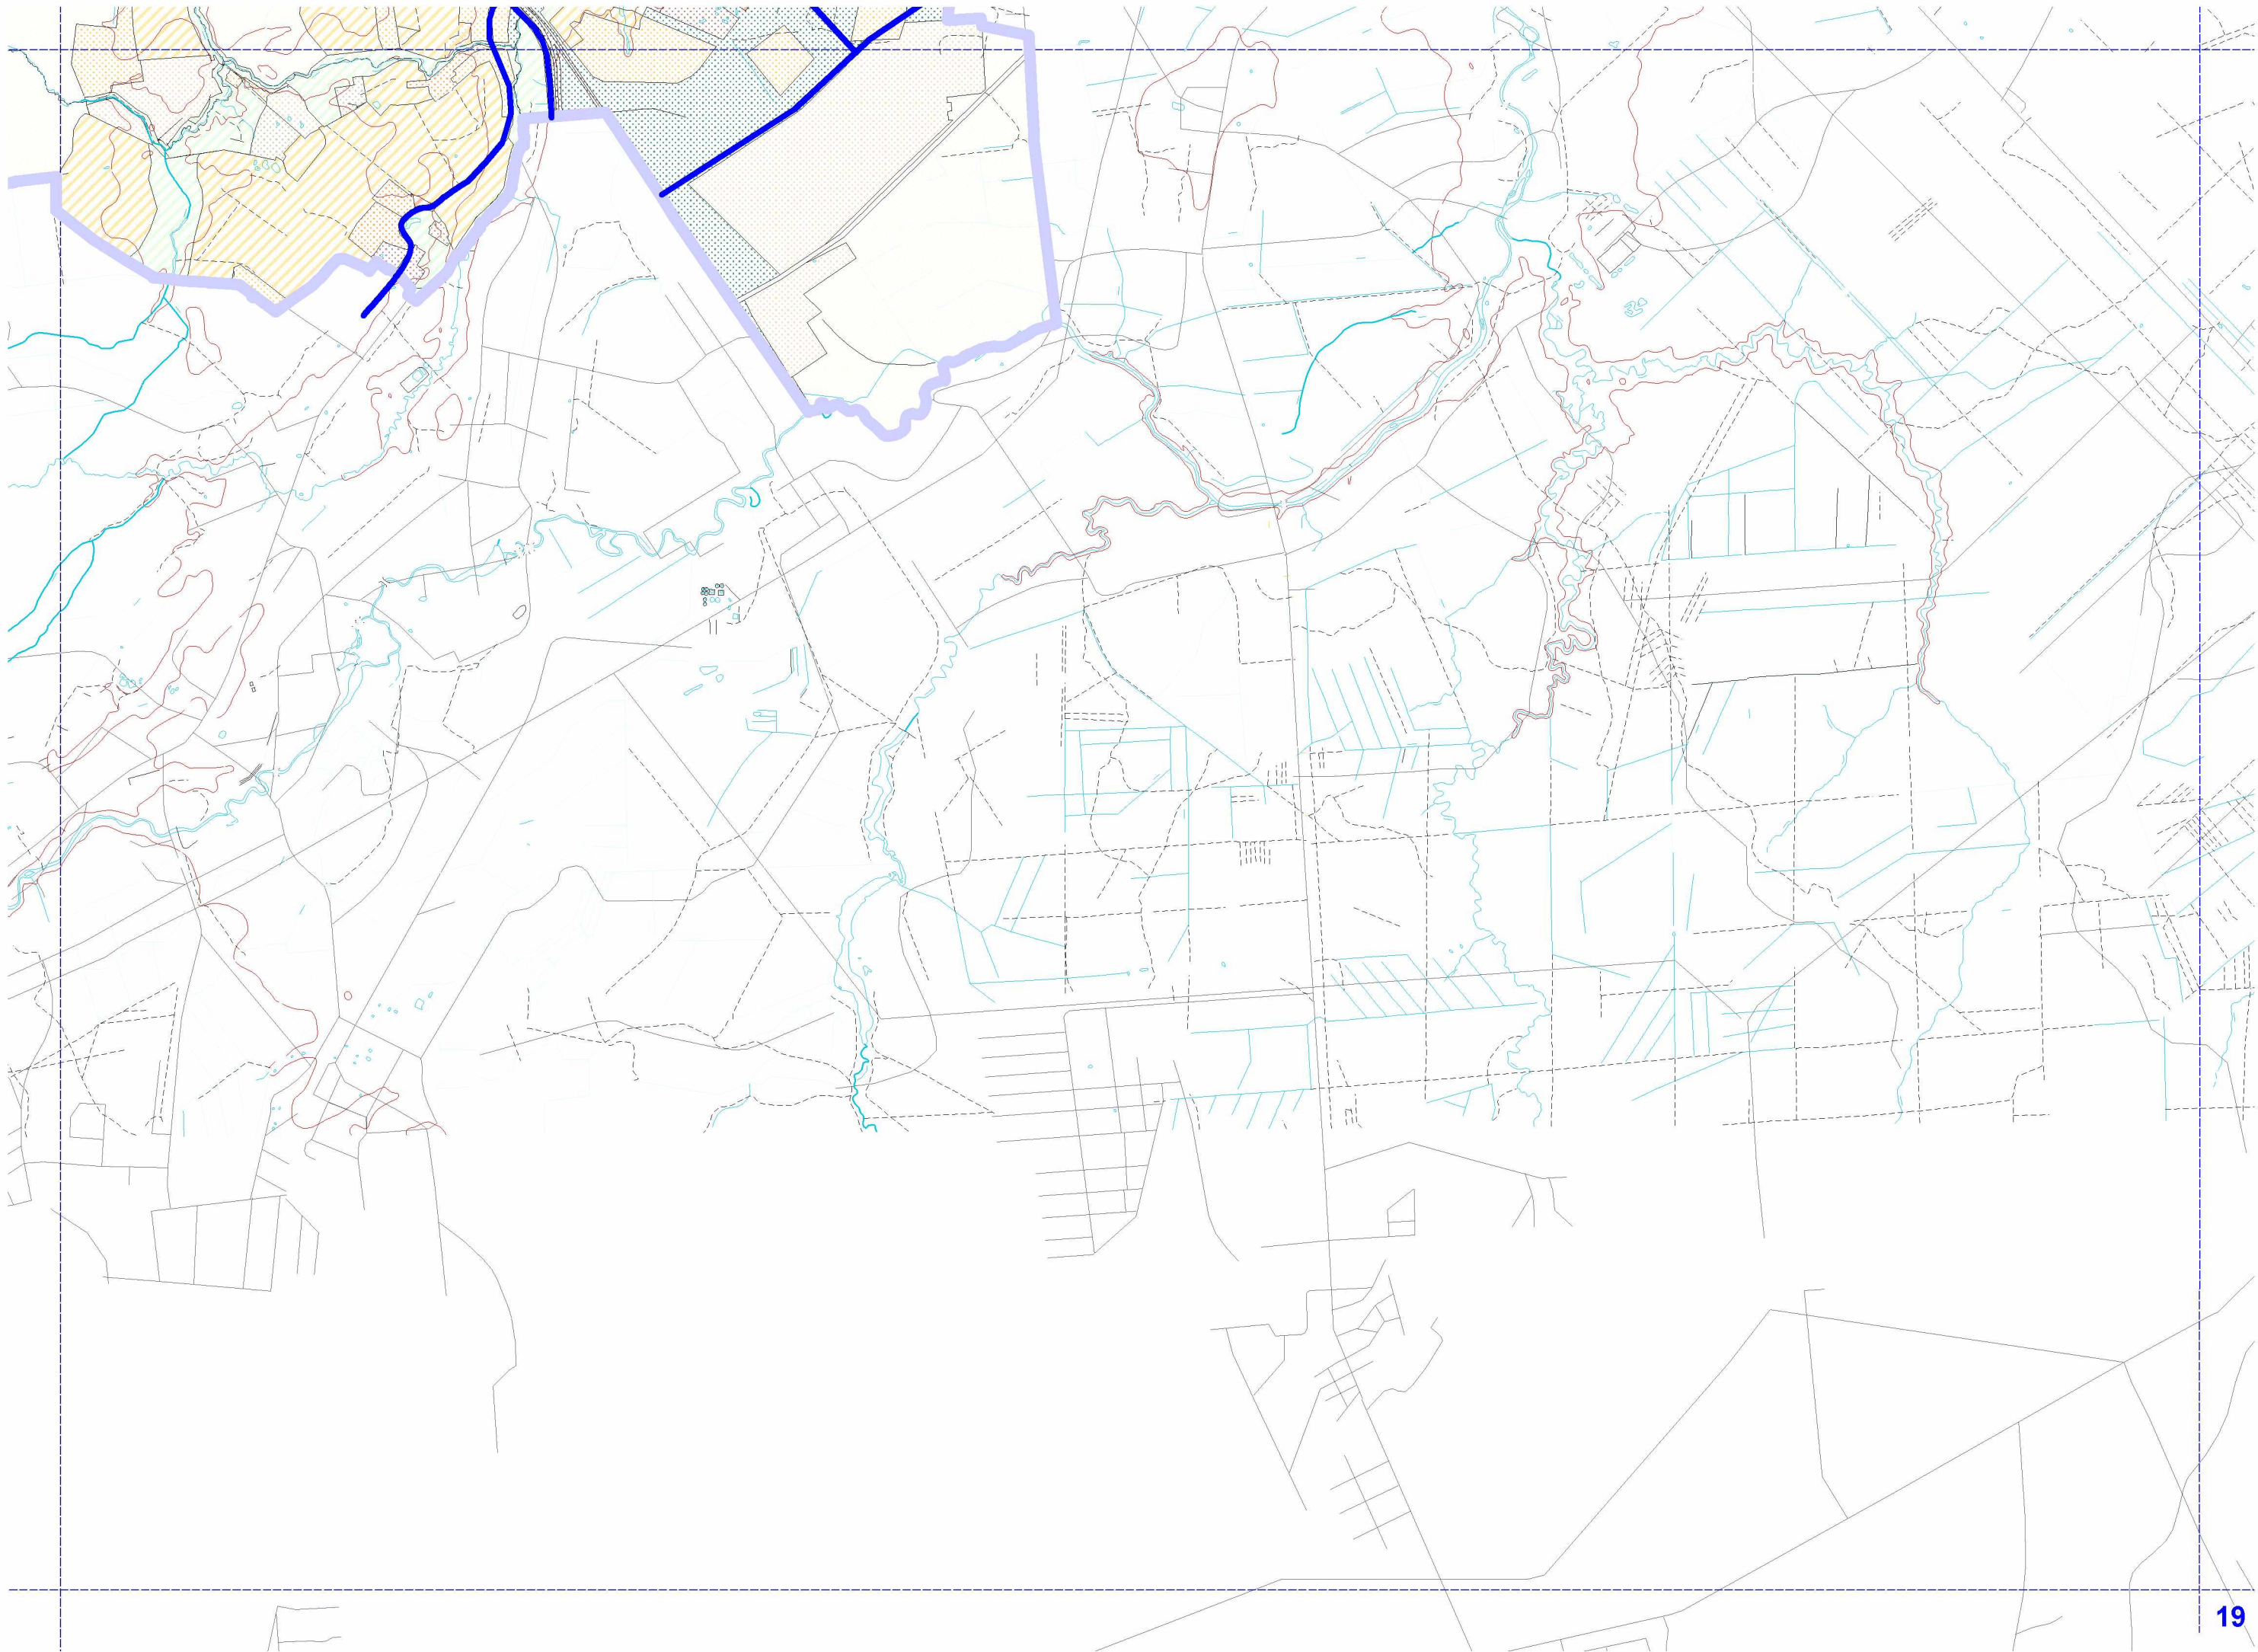


СХЕМА РАЗВИТИЯ
УЛИЧНО-ДОРОЖНОЙ СЕТИ
САНКТ-ПЕТЕРБУРГА
ДО 2025 ГОДА

- УСЛОВНЫЕ ОБОЗНАЧЕНИЯ:
- скоростные дороги
 - магистрали непрерывного движения
 - магистрали городского значения

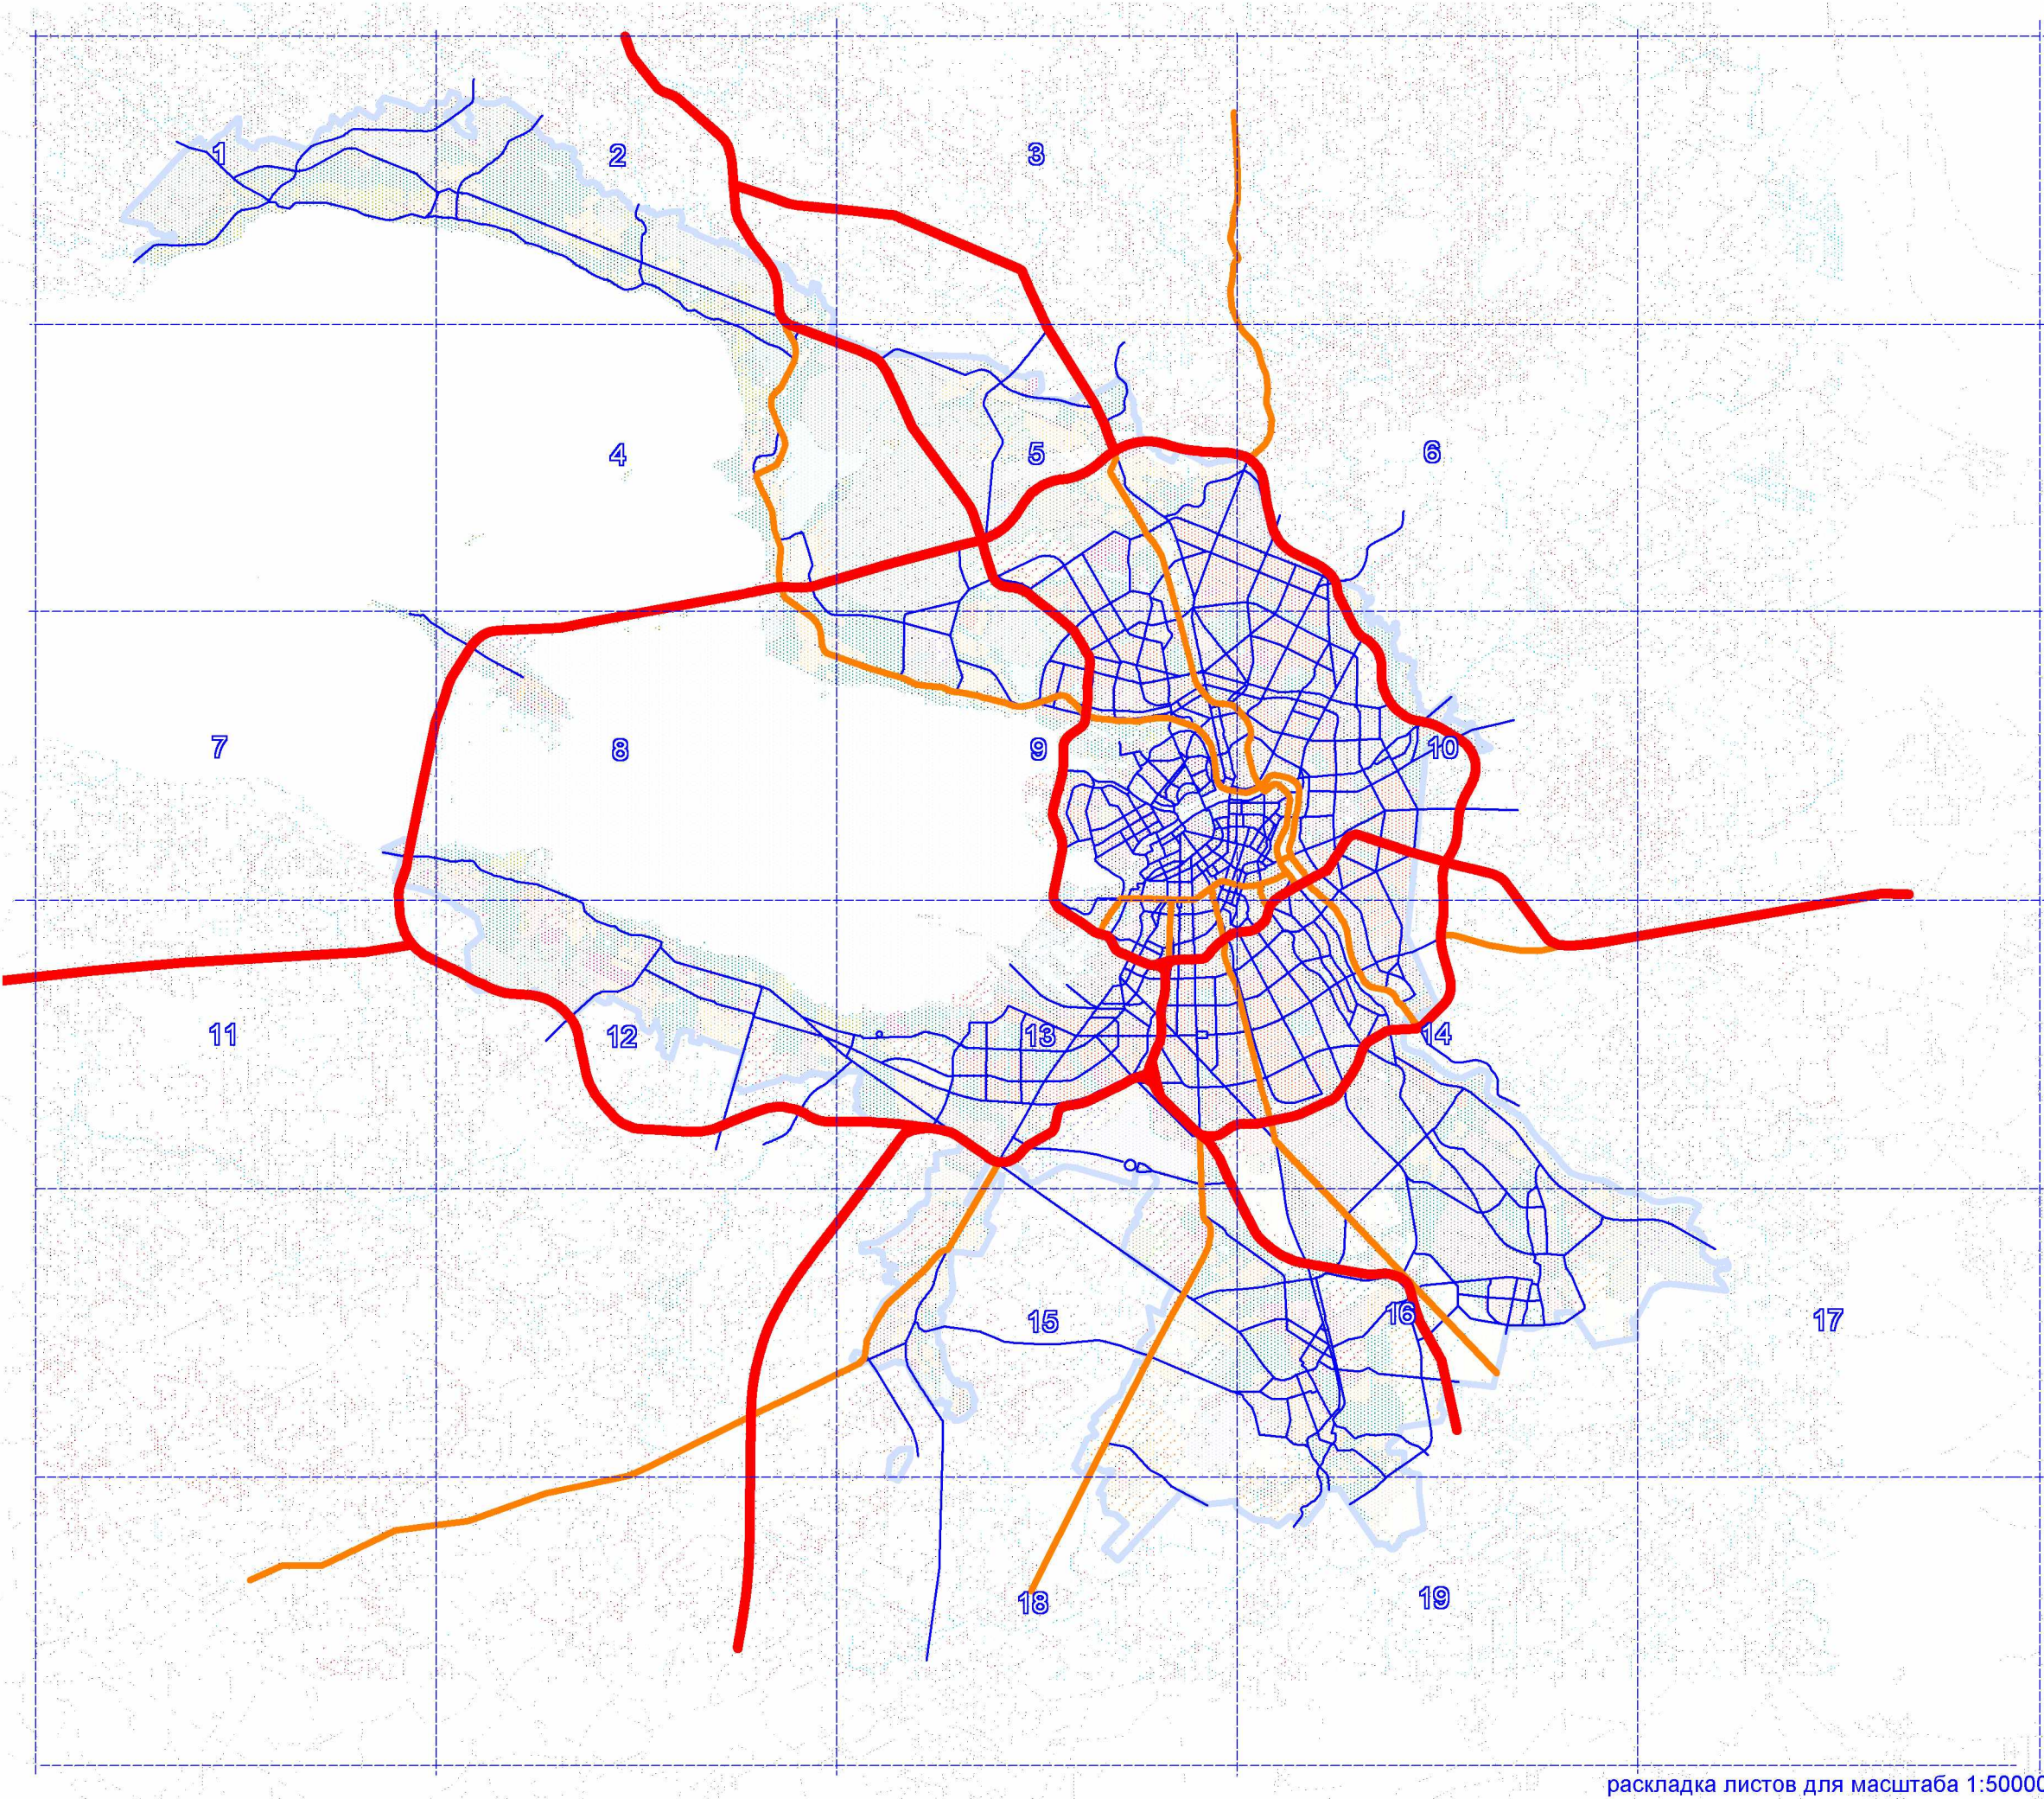

ГЕНЕРАЛЬНЫЙ ПЛАН САНКТ-ПЕТЕРБУРГА


*СХЕМА РАЗМЕЩЕНИЯ И РАЗВИТИЯ НА РАСЧЕТНЫЙ СРОК РЕАЛИЗАЦИИ ГЕНЕРАЛЬНОГО ПЛАНА И ПРОГНОЗИРУЕМЫЙ ПЕРИОД ОСНОВНЫХ ОБЪЕКТОВ
КАПИТАЛЬНОГО СТРОИТЕЛЬСТВА ТРАНСПОРТНОЙ ИНФРАСТРУКТУРЫ ФЕДЕРАЛЬНОГО, РЕГИОНАЛЬНОГО И МЕСТНОГО ЗНАЧЕНИЯ
С ВЫДЕЛЕНИЕМ СООРУЖЕНИЙ ВНЕШНЕГО ТРАНСПОРТА, ГОРОДСКОГО ТРАНСПОРТА, АВТОМОБИЛЬНЫХ ДОРОГ ОБЩЕГО ПОЛЬЗОВАНИЯ
(УЛИЧНО-ДОРОЖНОЙ СЕТИ)*


масштаб 1:50000

Санкт-Петербург

2005



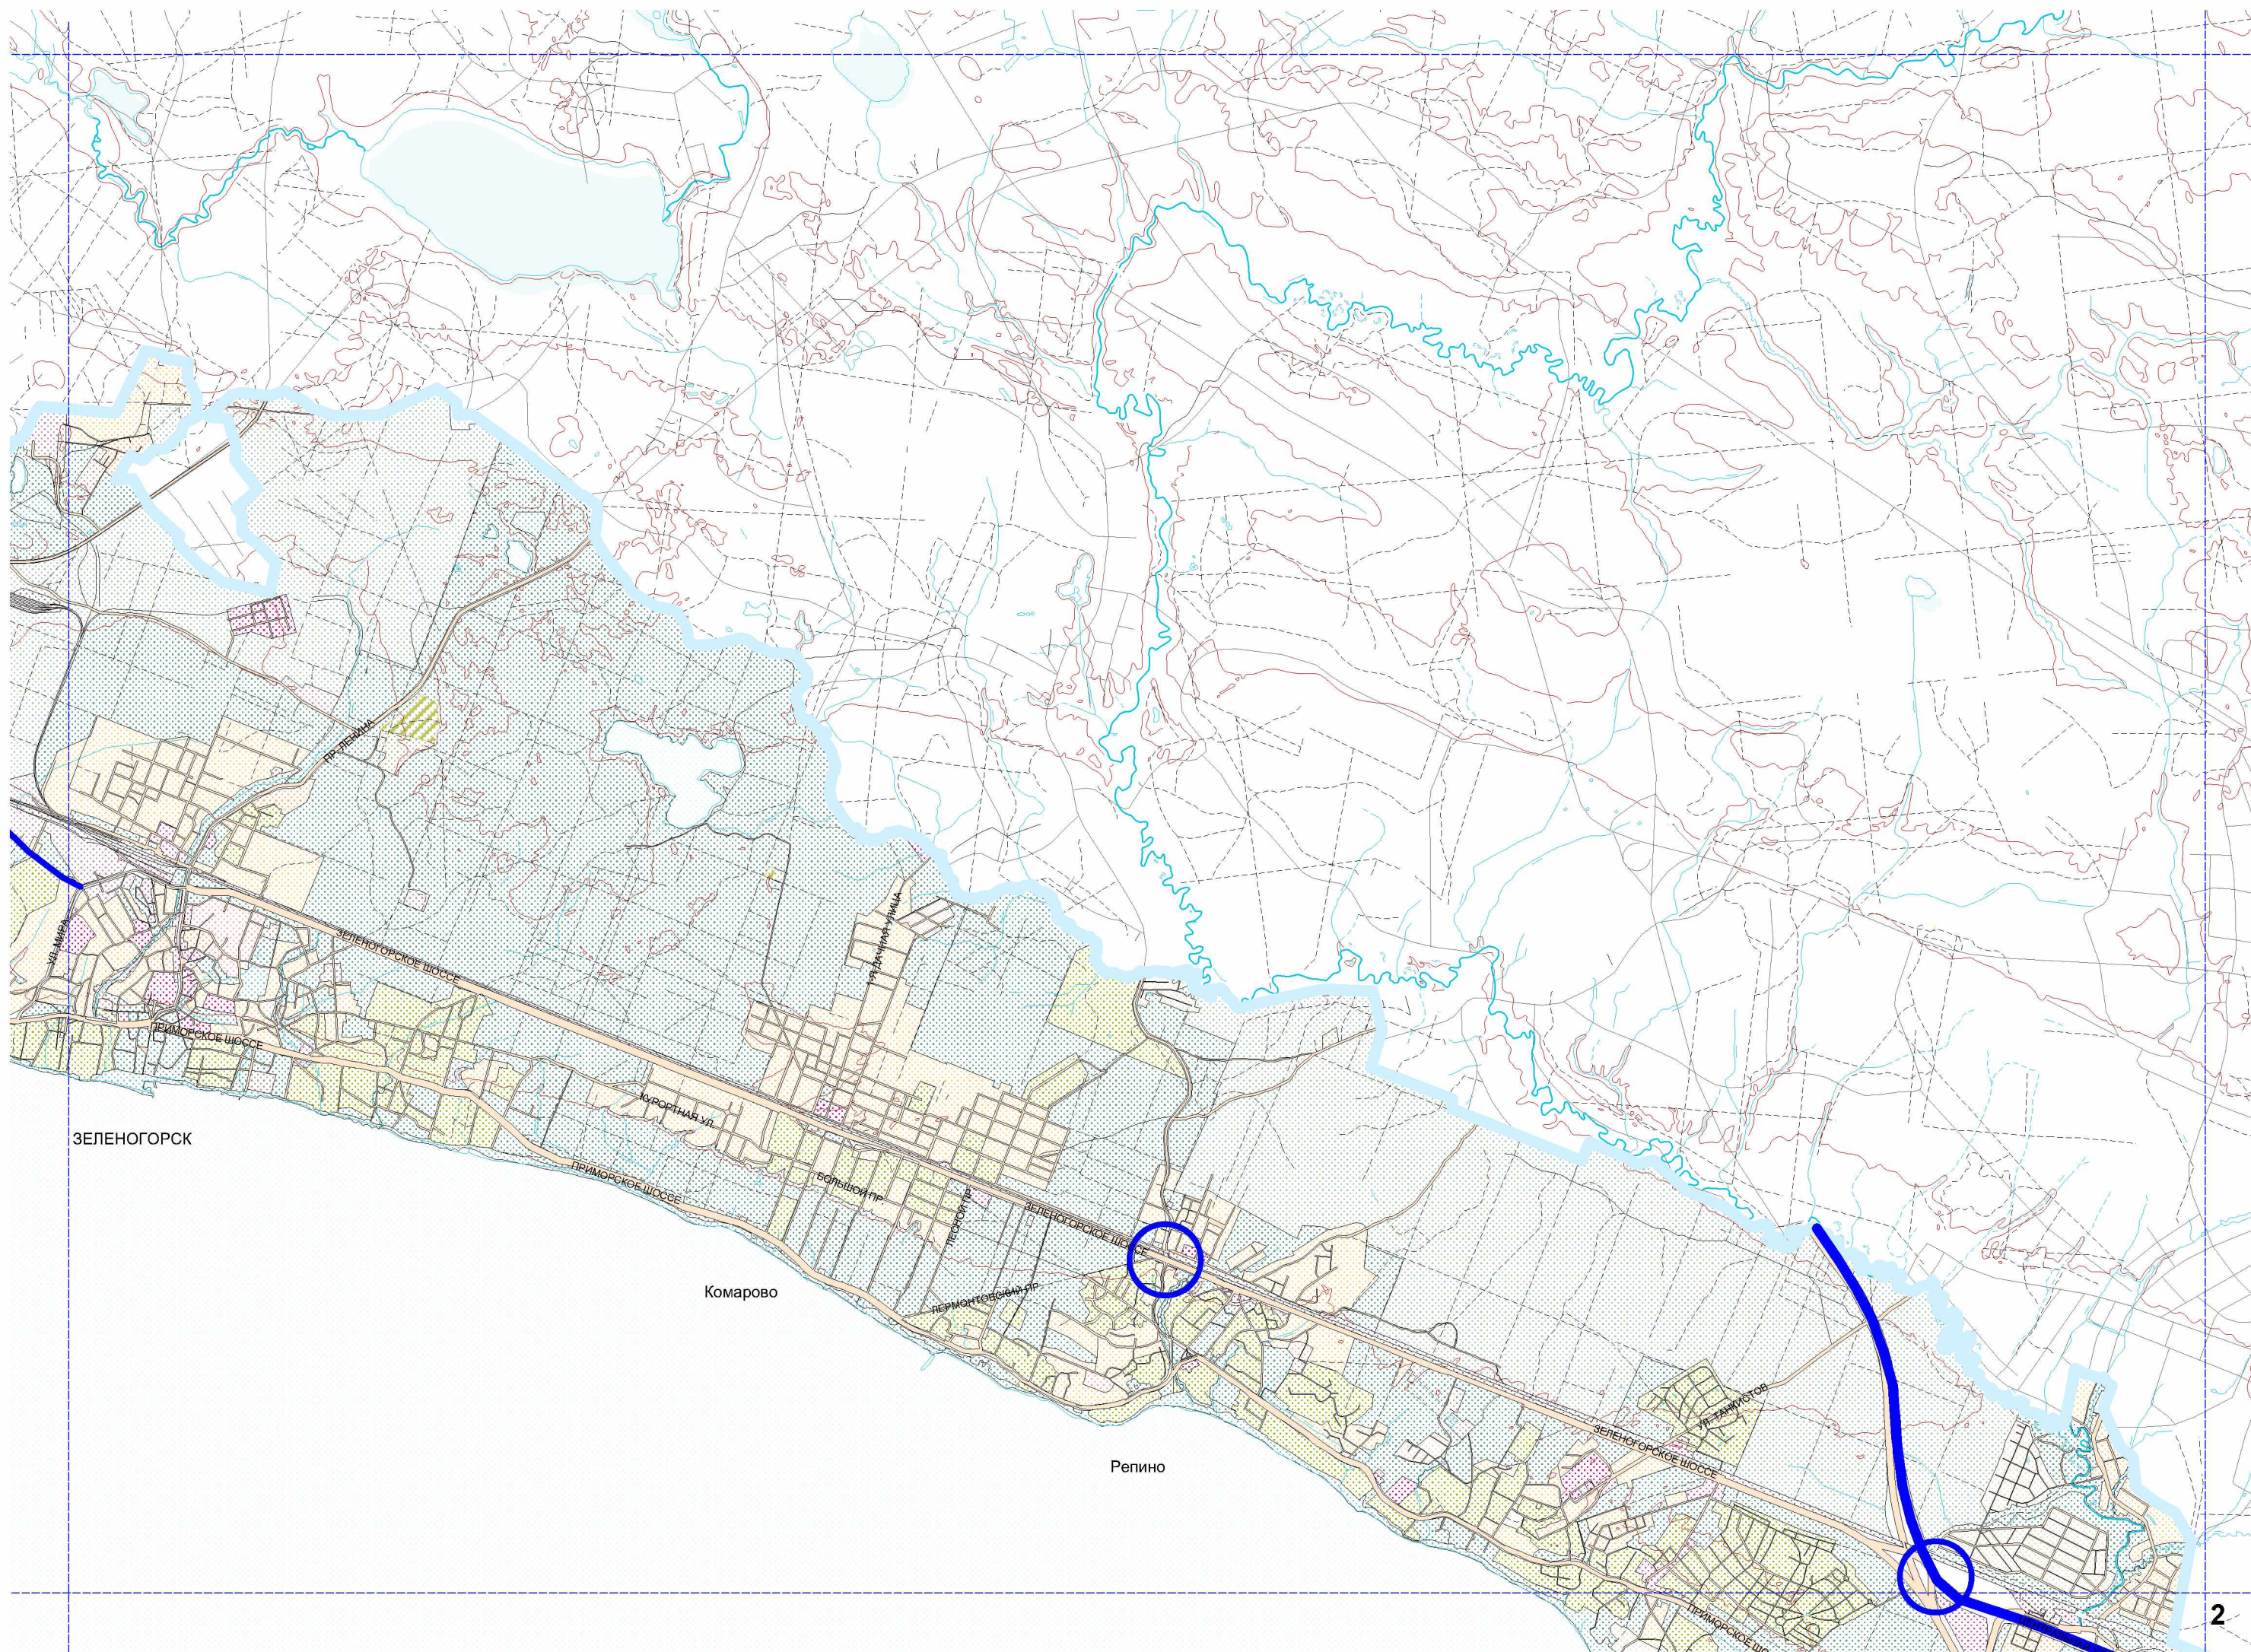


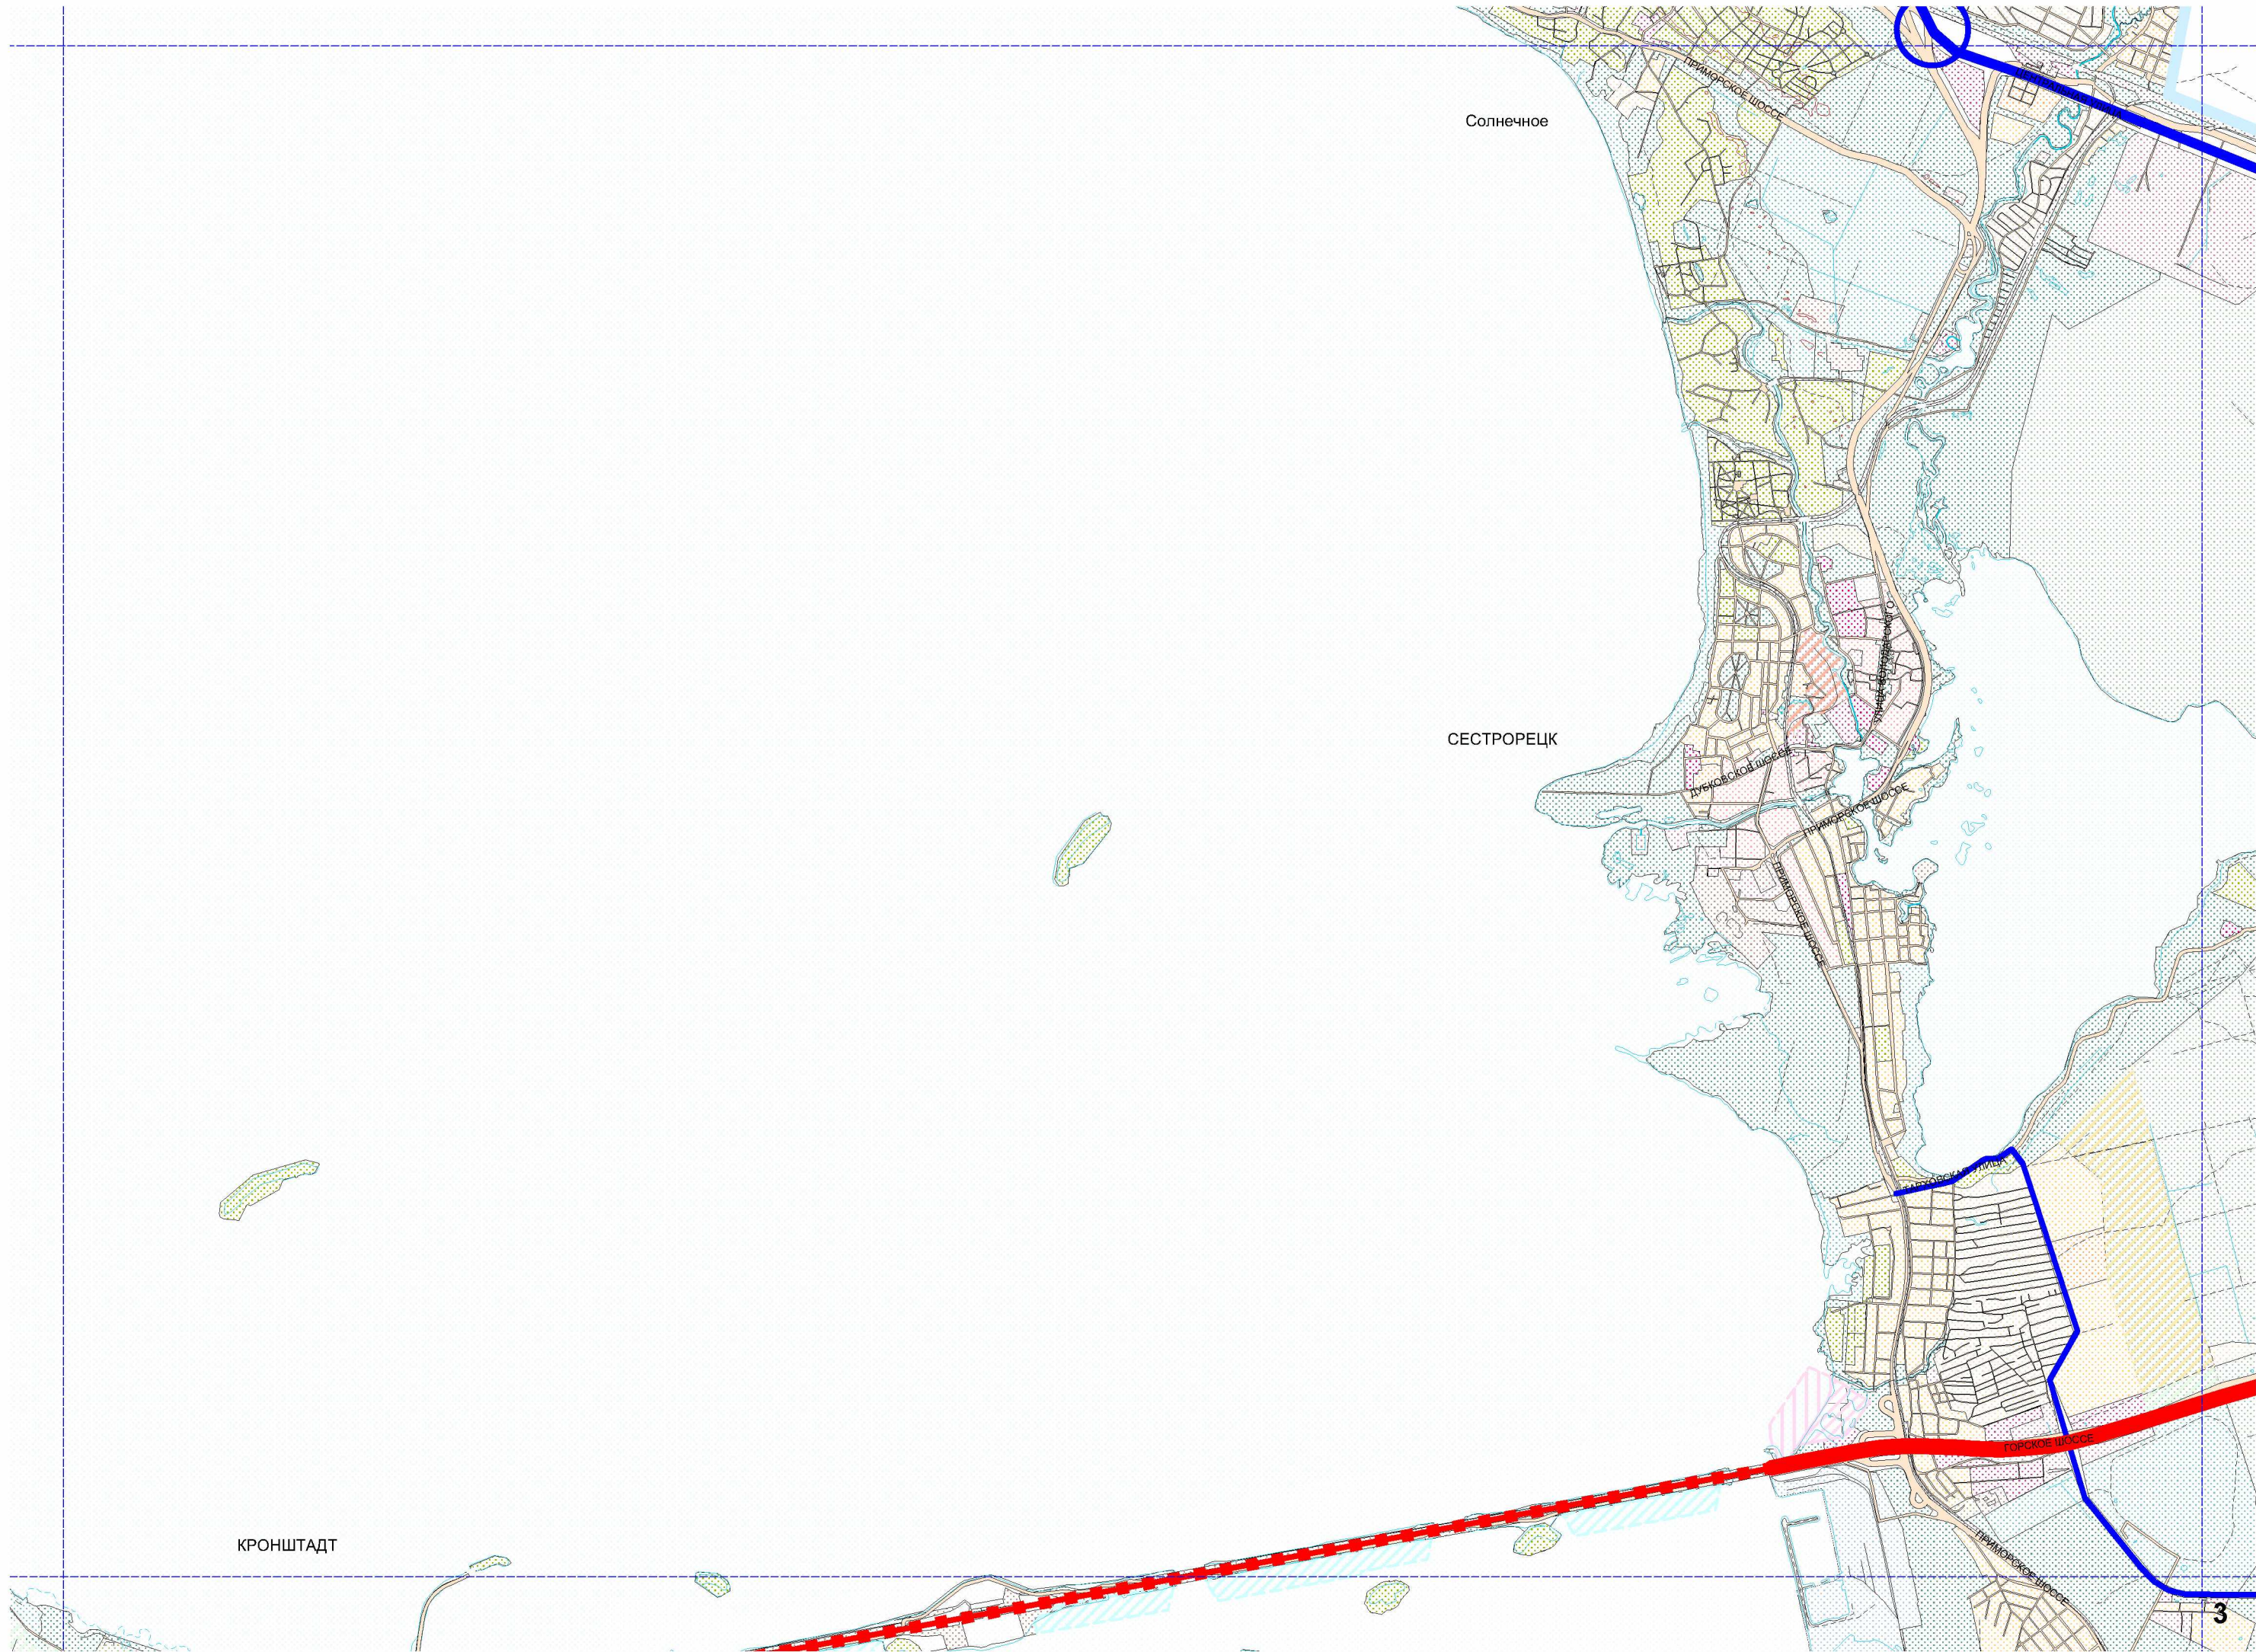



Солнечное

СЕСТРОРЕЦК

КРОНШТАДТ

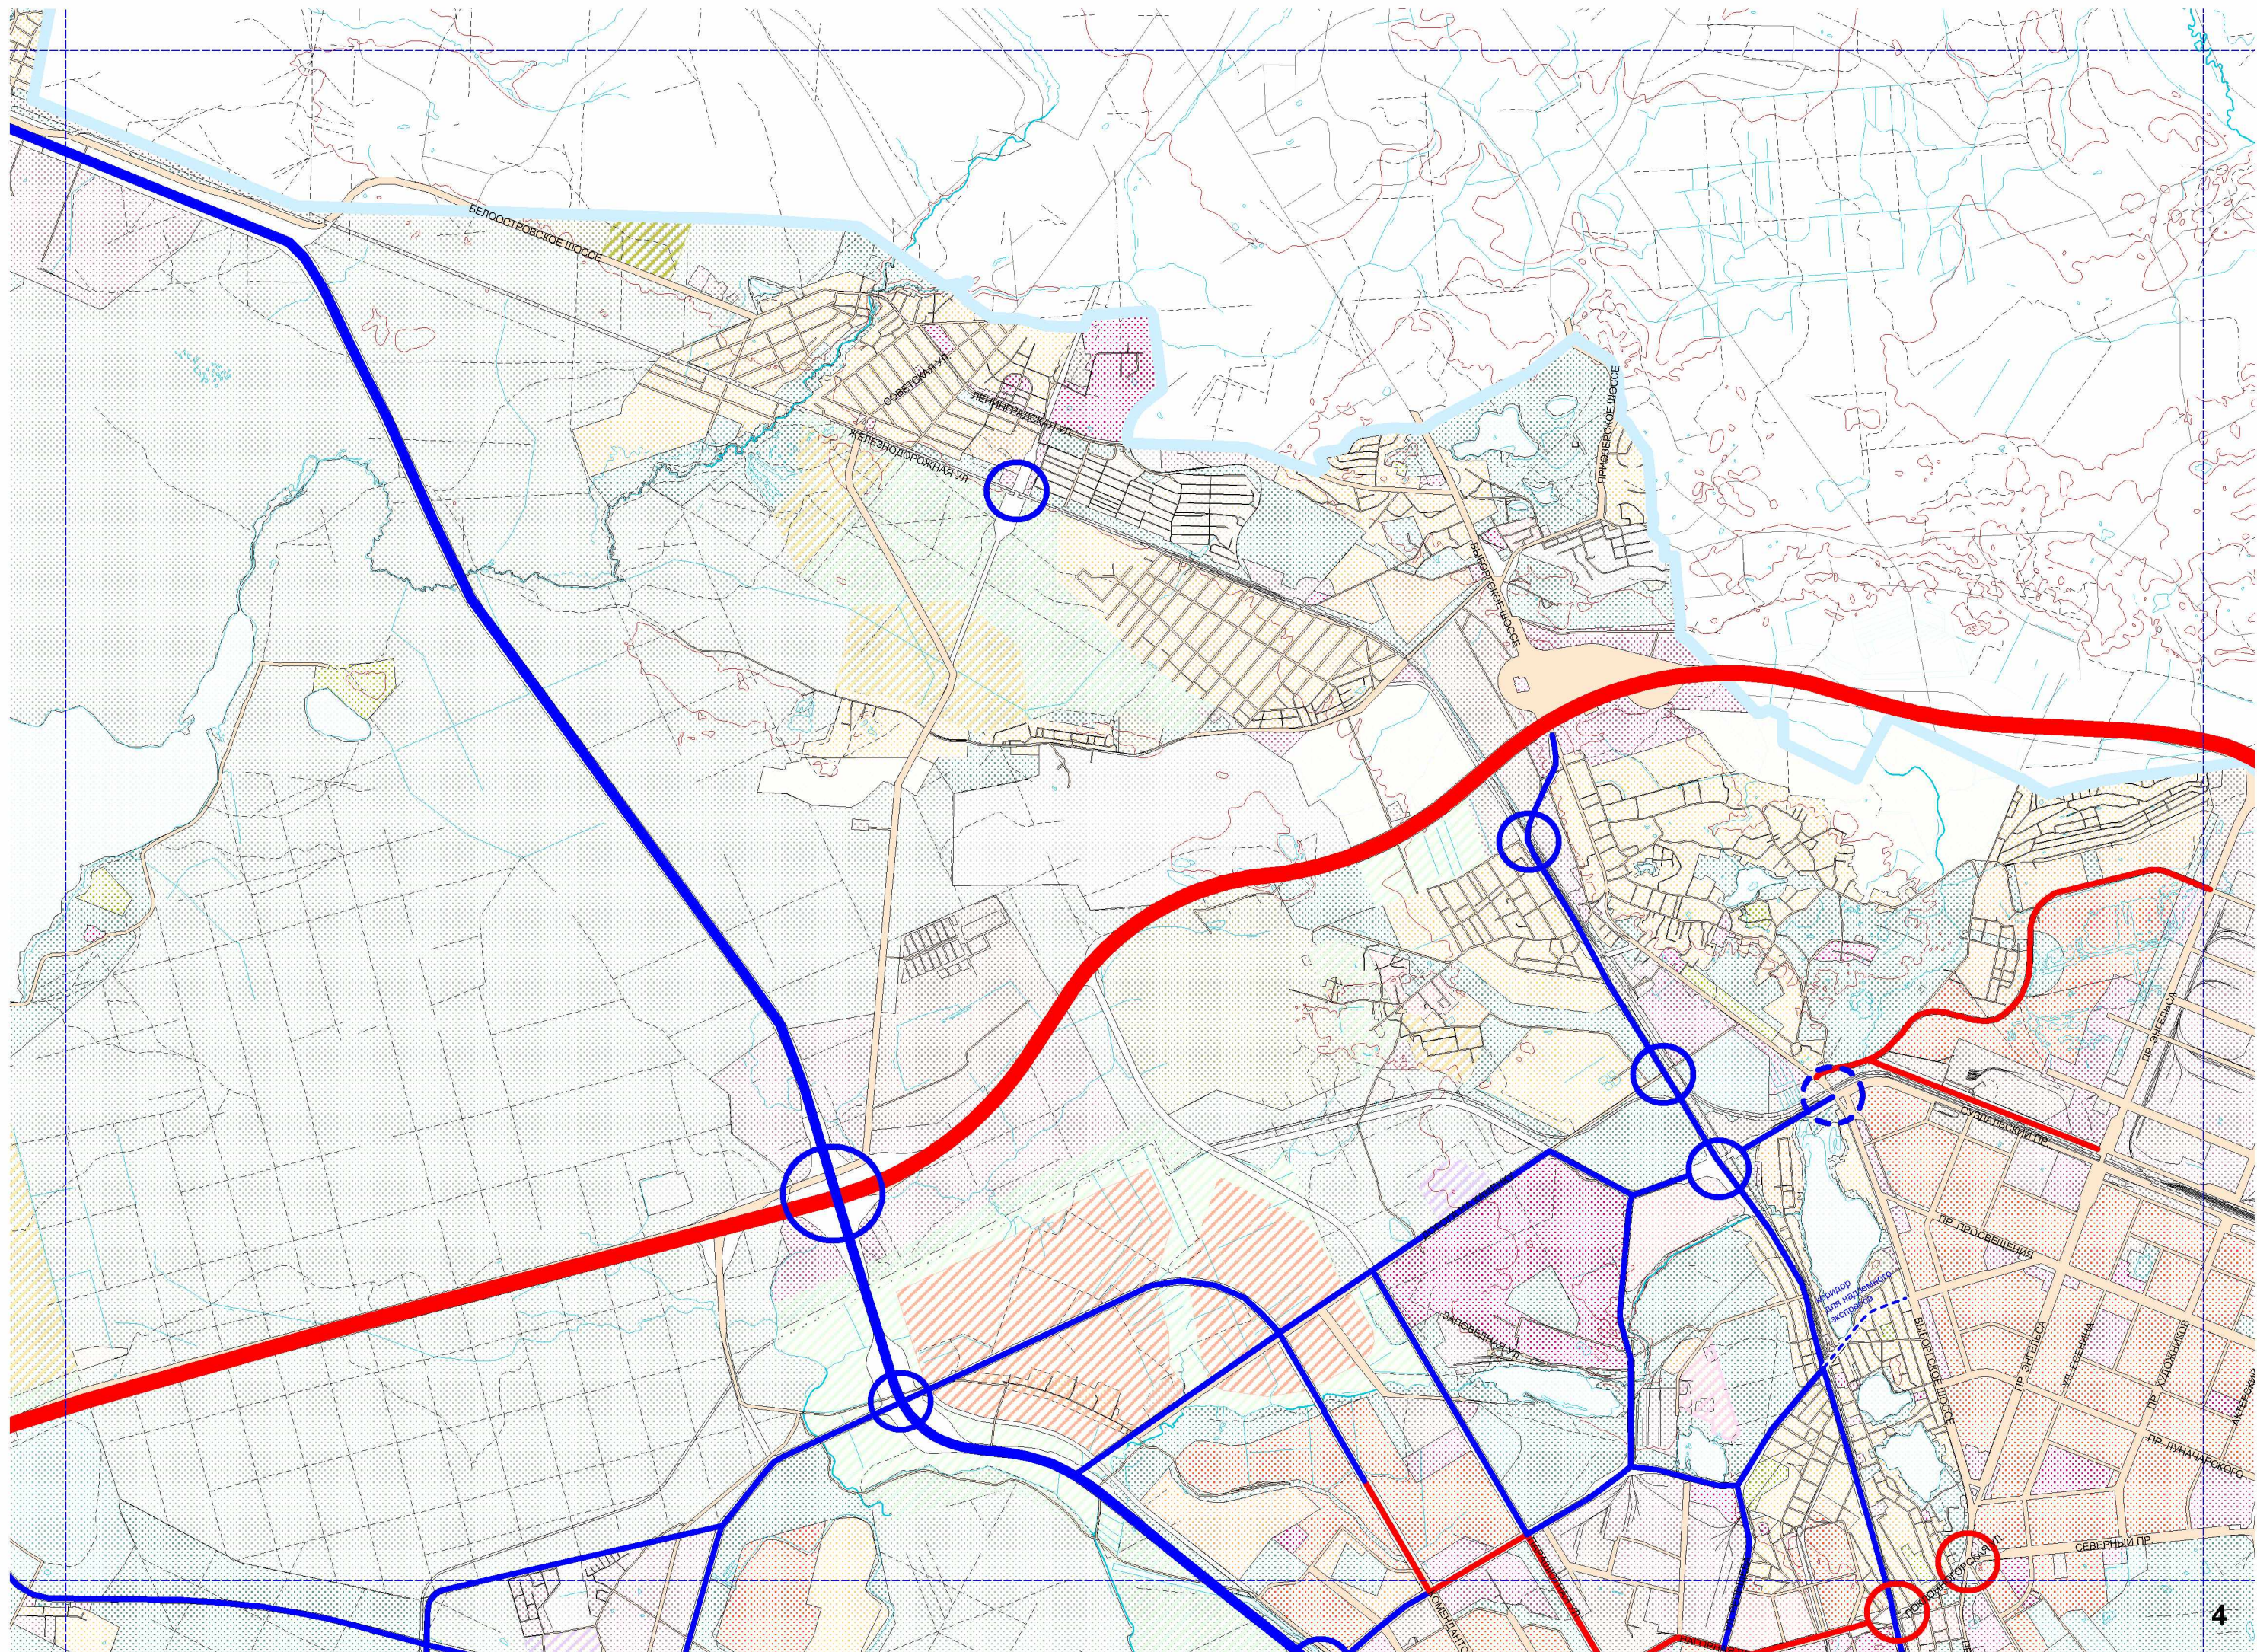

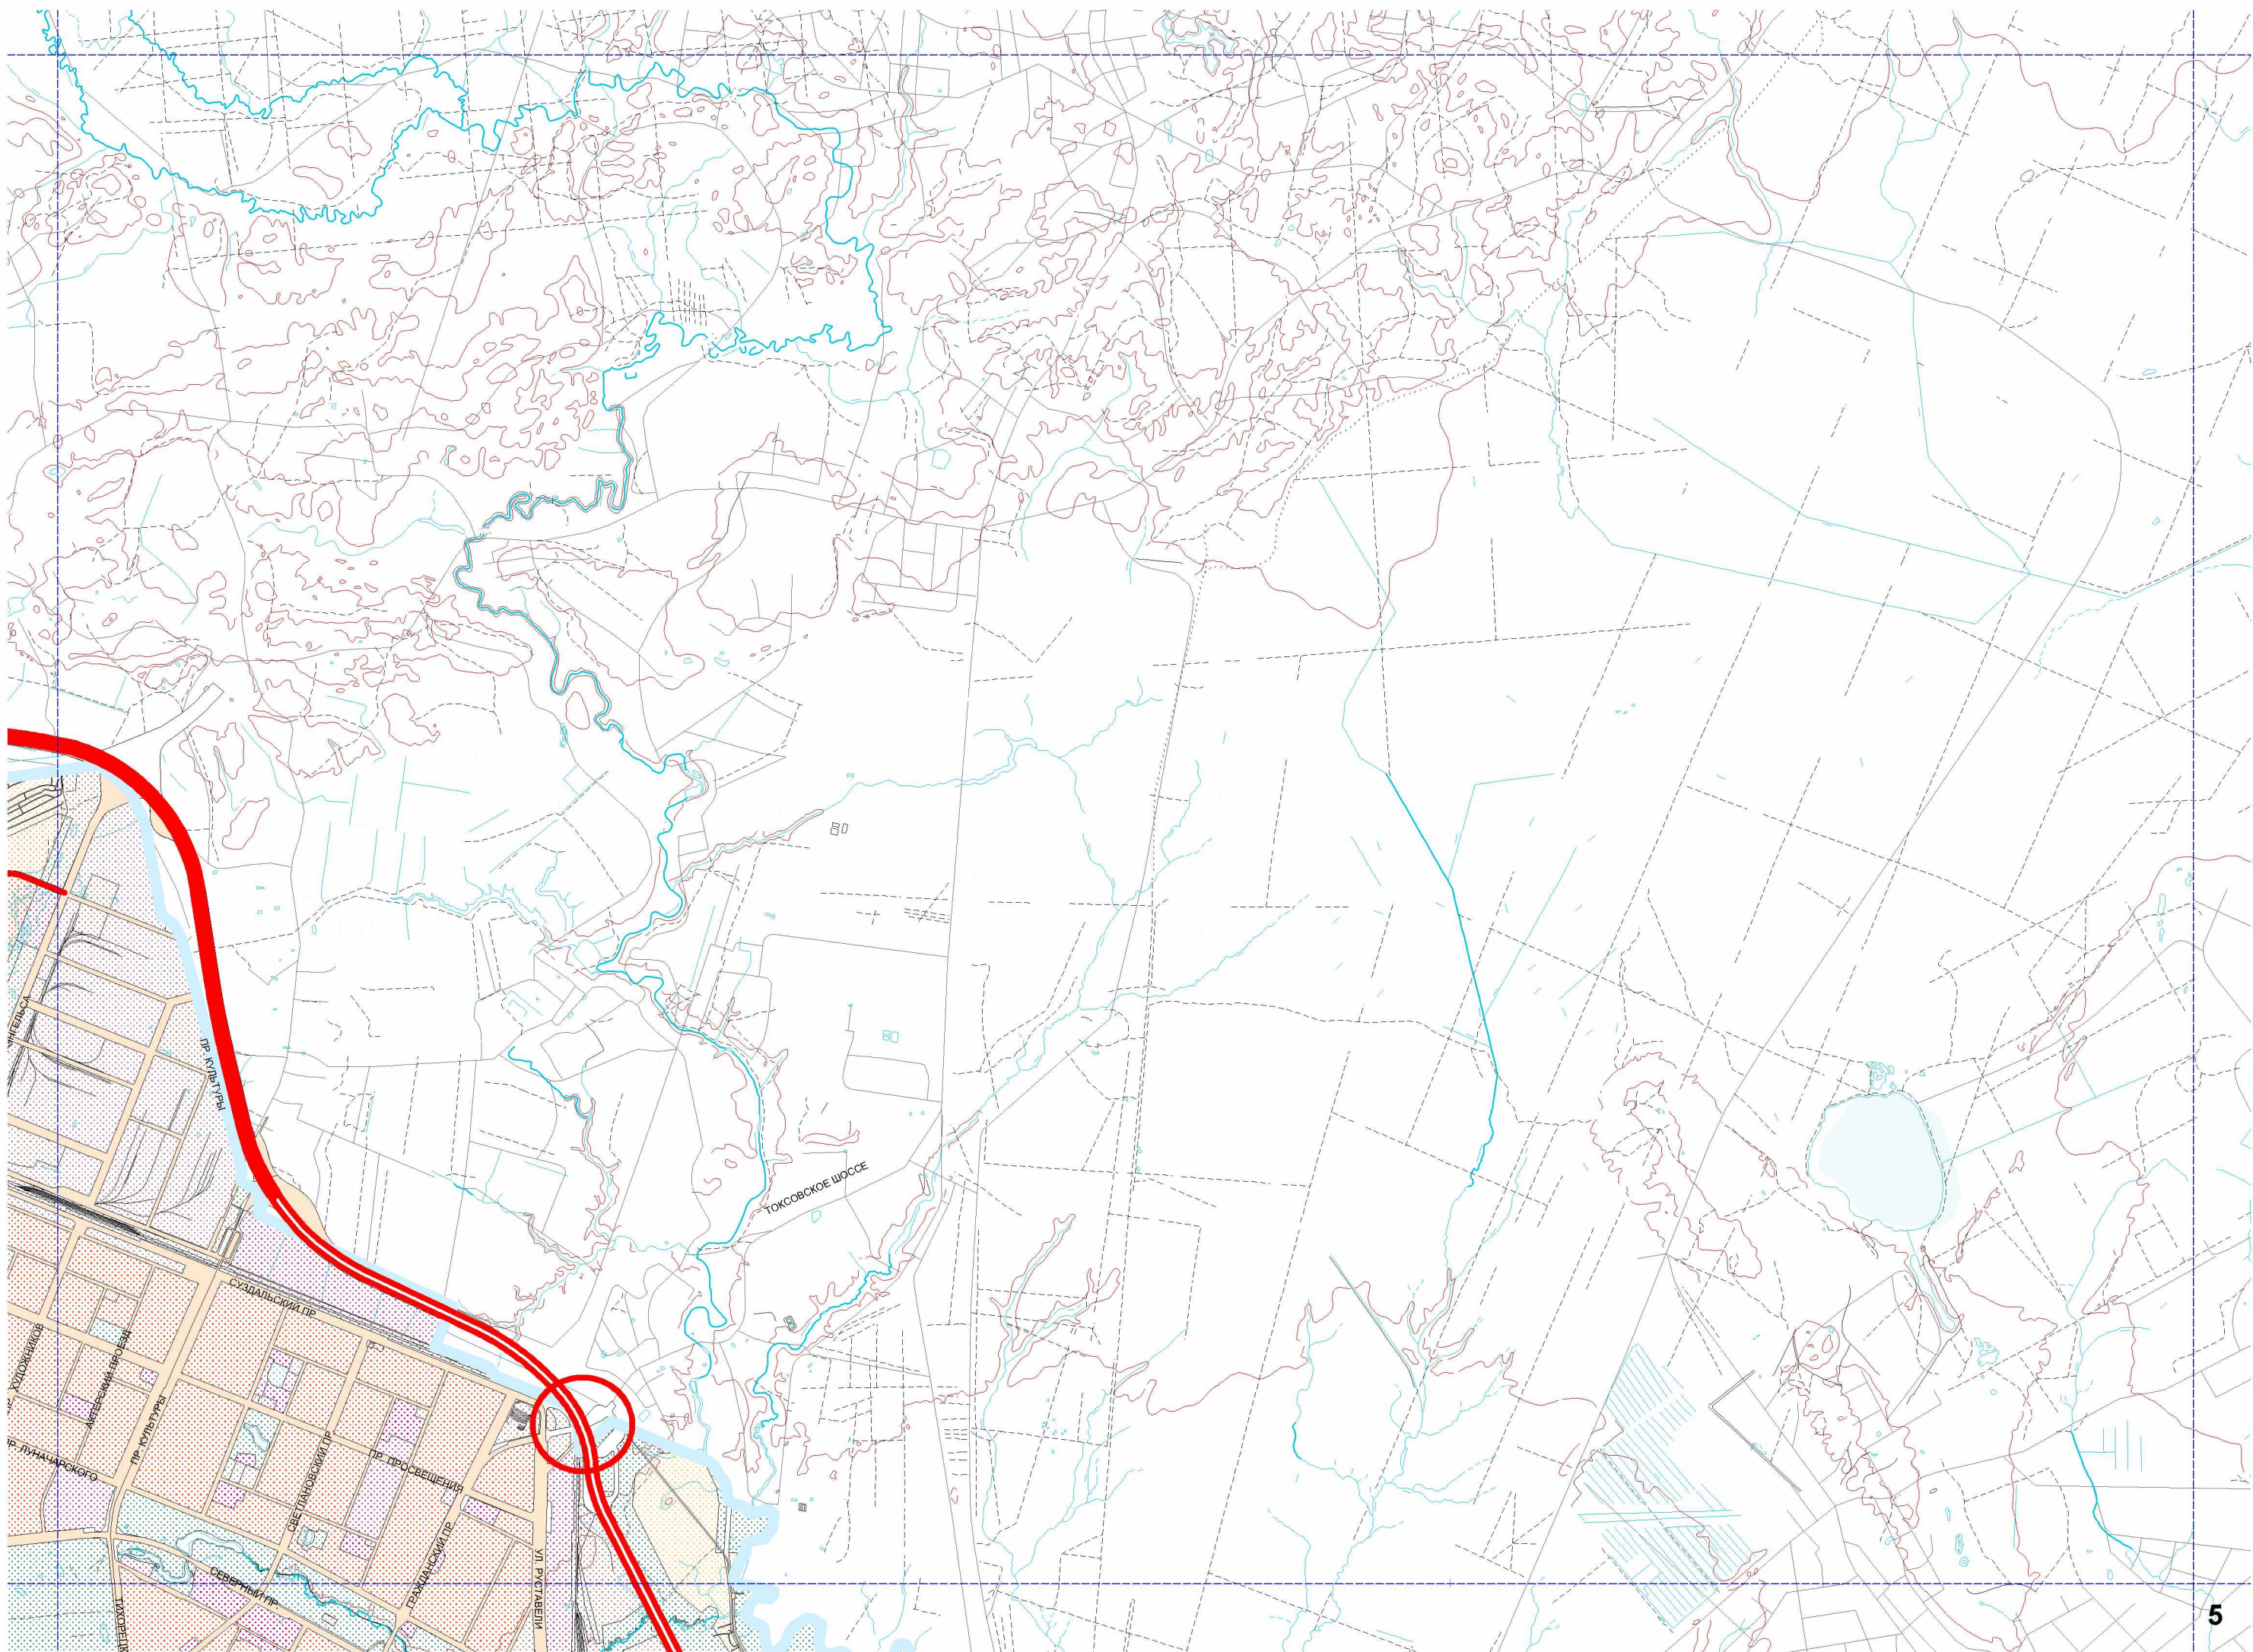

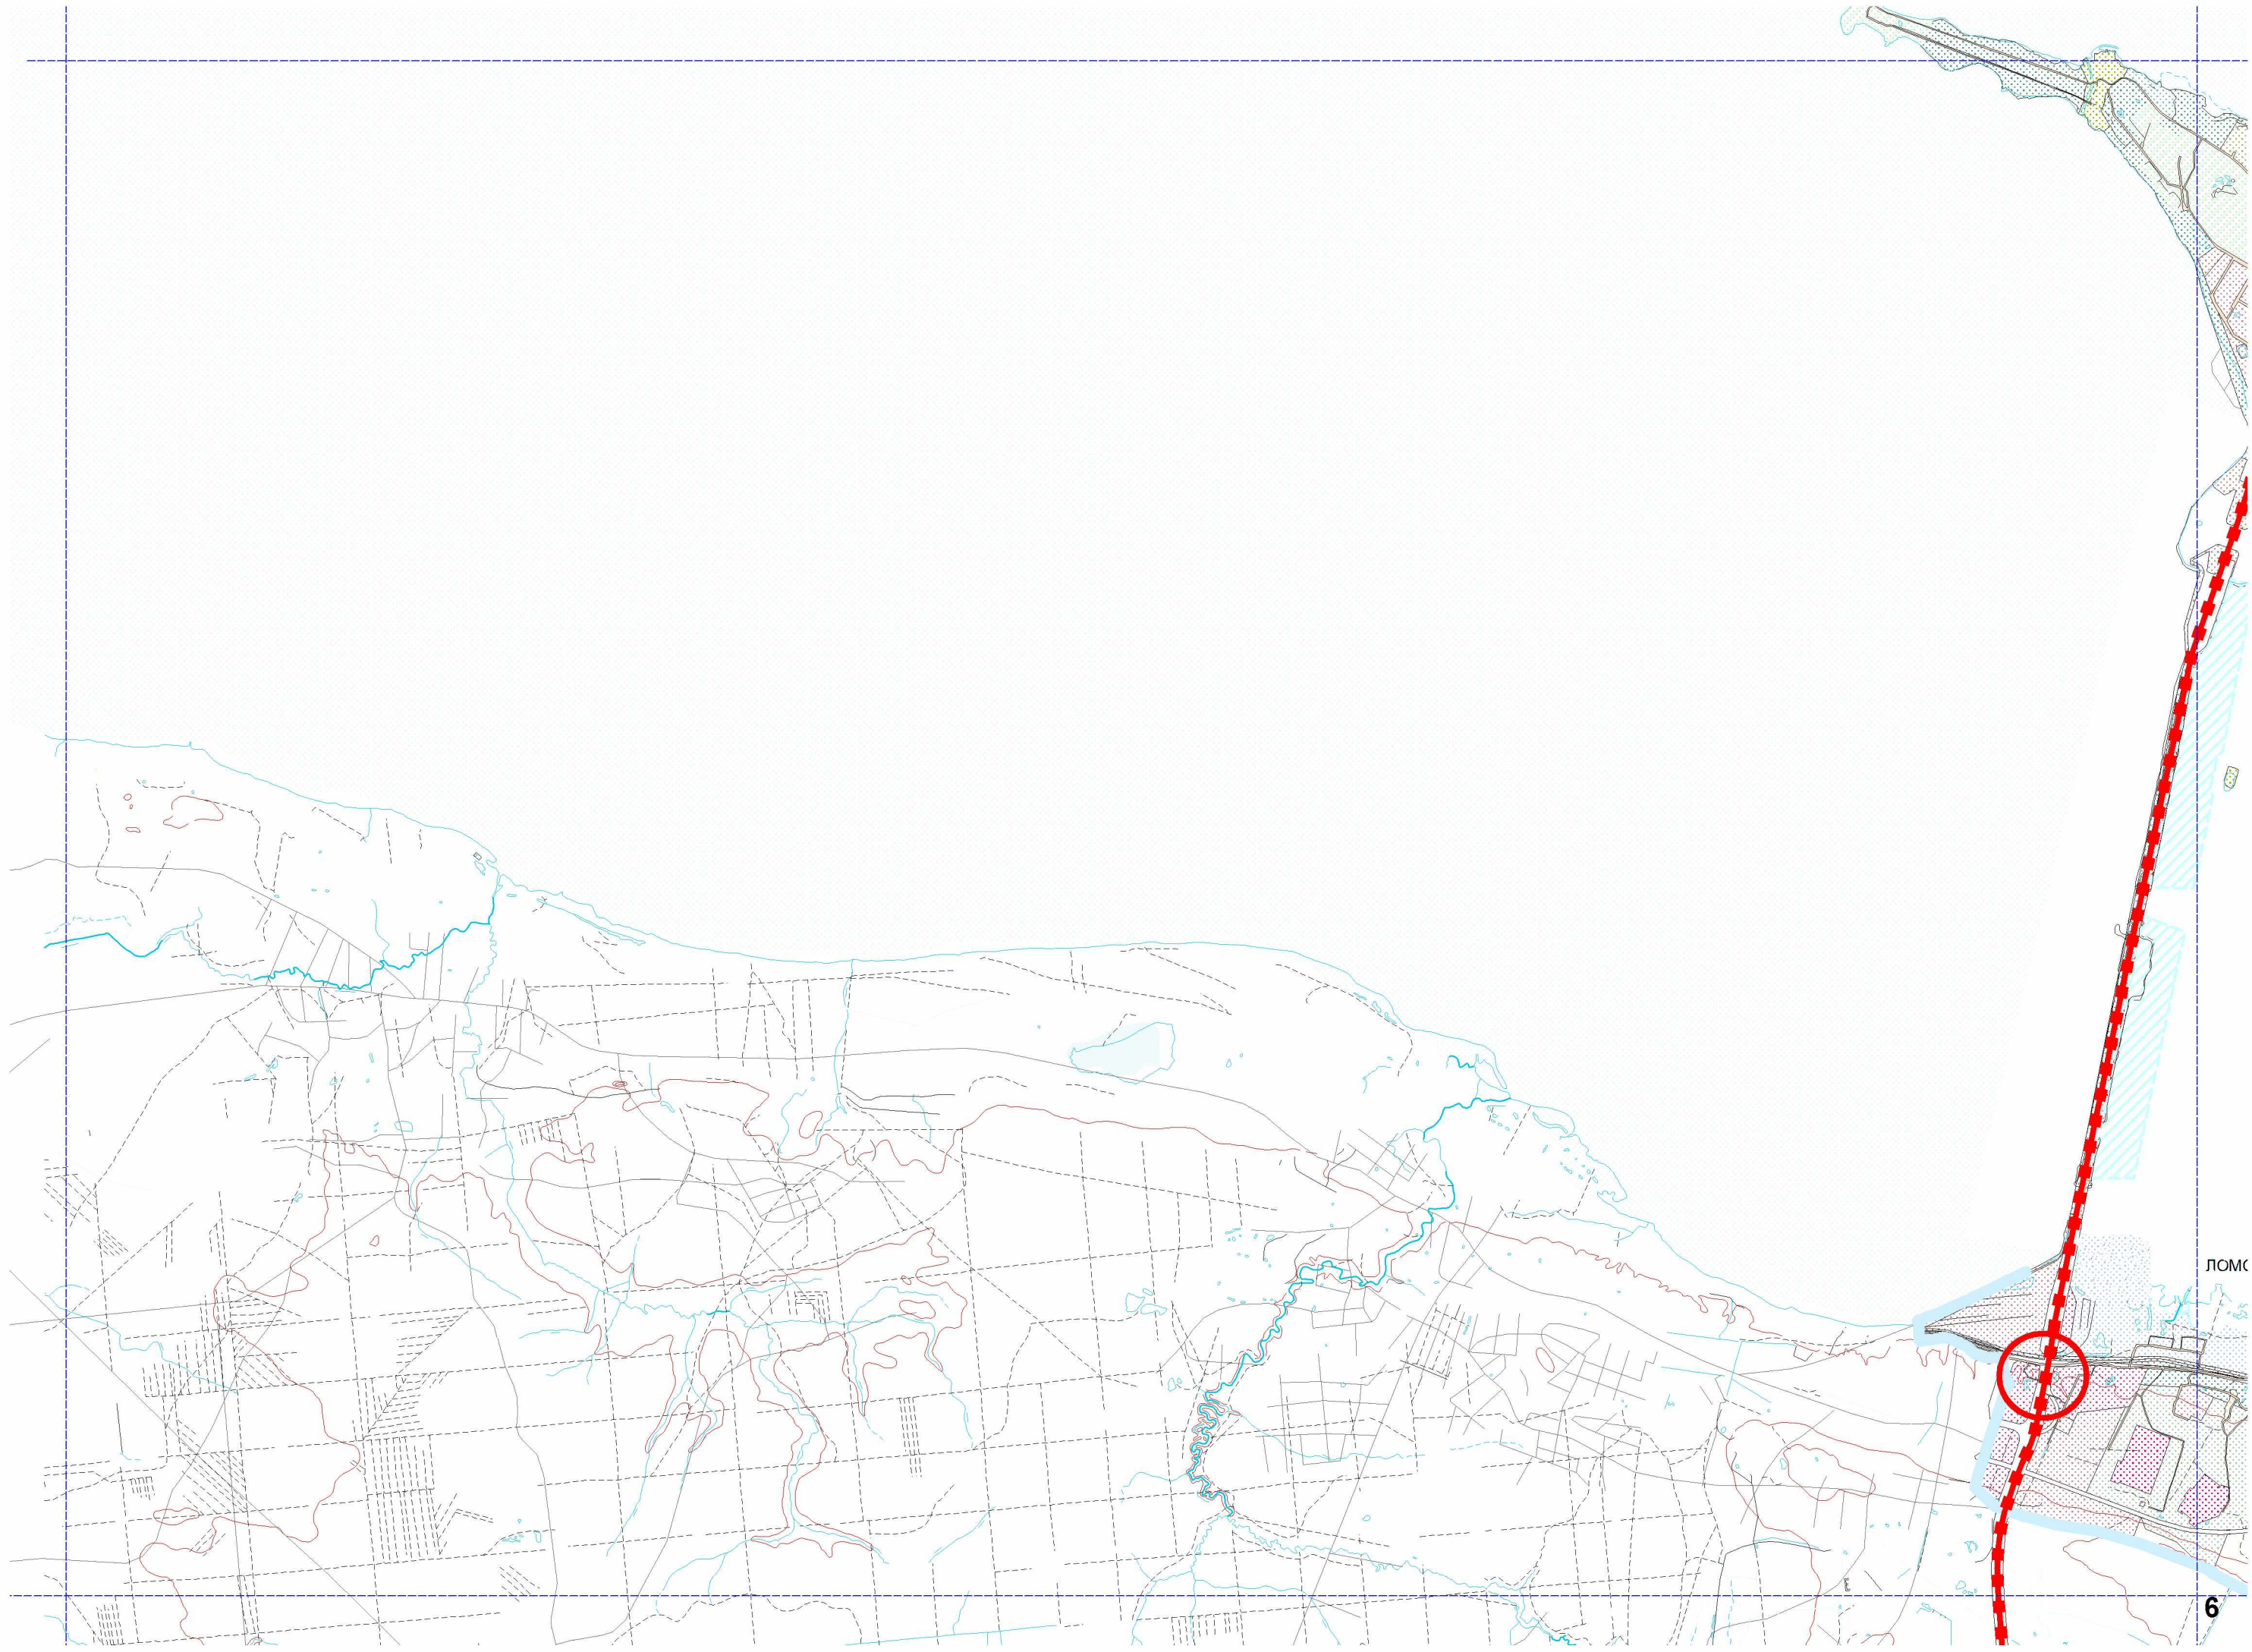

ЛОМС

