


ГЕНЕРАЛЬНЫЙ ПЛАН САНКТ-ПЕТЕРБУРГА

*СХЕМА РАЗМЕЩЕНИЯ И РАЗВИТИЯ НА РАСЧЕТНЫЙ СРОК РЕАЛИЗАЦИИ ГЕНЕРАЛЬНОГО ПЛАНА И ПРОГНОЗИРУЕМЫЙ ПЕРИОД ОСНОВНЫХ ОБЪЕКТОВ
КАПИТАЛЬНОГО СТРОИТЕЛЬСТВА ТРАНСПОРТНОЙ ИНФРАСТРУКТУРЫ ФЕДЕРАЛЬНОГО, РЕГИОНАЛЬНОГО И МЕСТНОГО ЗНАЧЕНИЯ
С ВЫДЕЛЕНИЕМ СООРУЖЕНИЙ ВНЕШНЕГО ТРАНСПОРТА, ГОРОДСКОГО ТРАНСПОРТА, АВТОМОБИЛЬНЫХ ДОРОГ ОБЩЕГО ПОЛЬЗОВАНИЯ
(УЛИЧНО-ДОРОЖНОЙ СЕТИ)*

масштаб 1:50000

Санкт-Петербург

2005

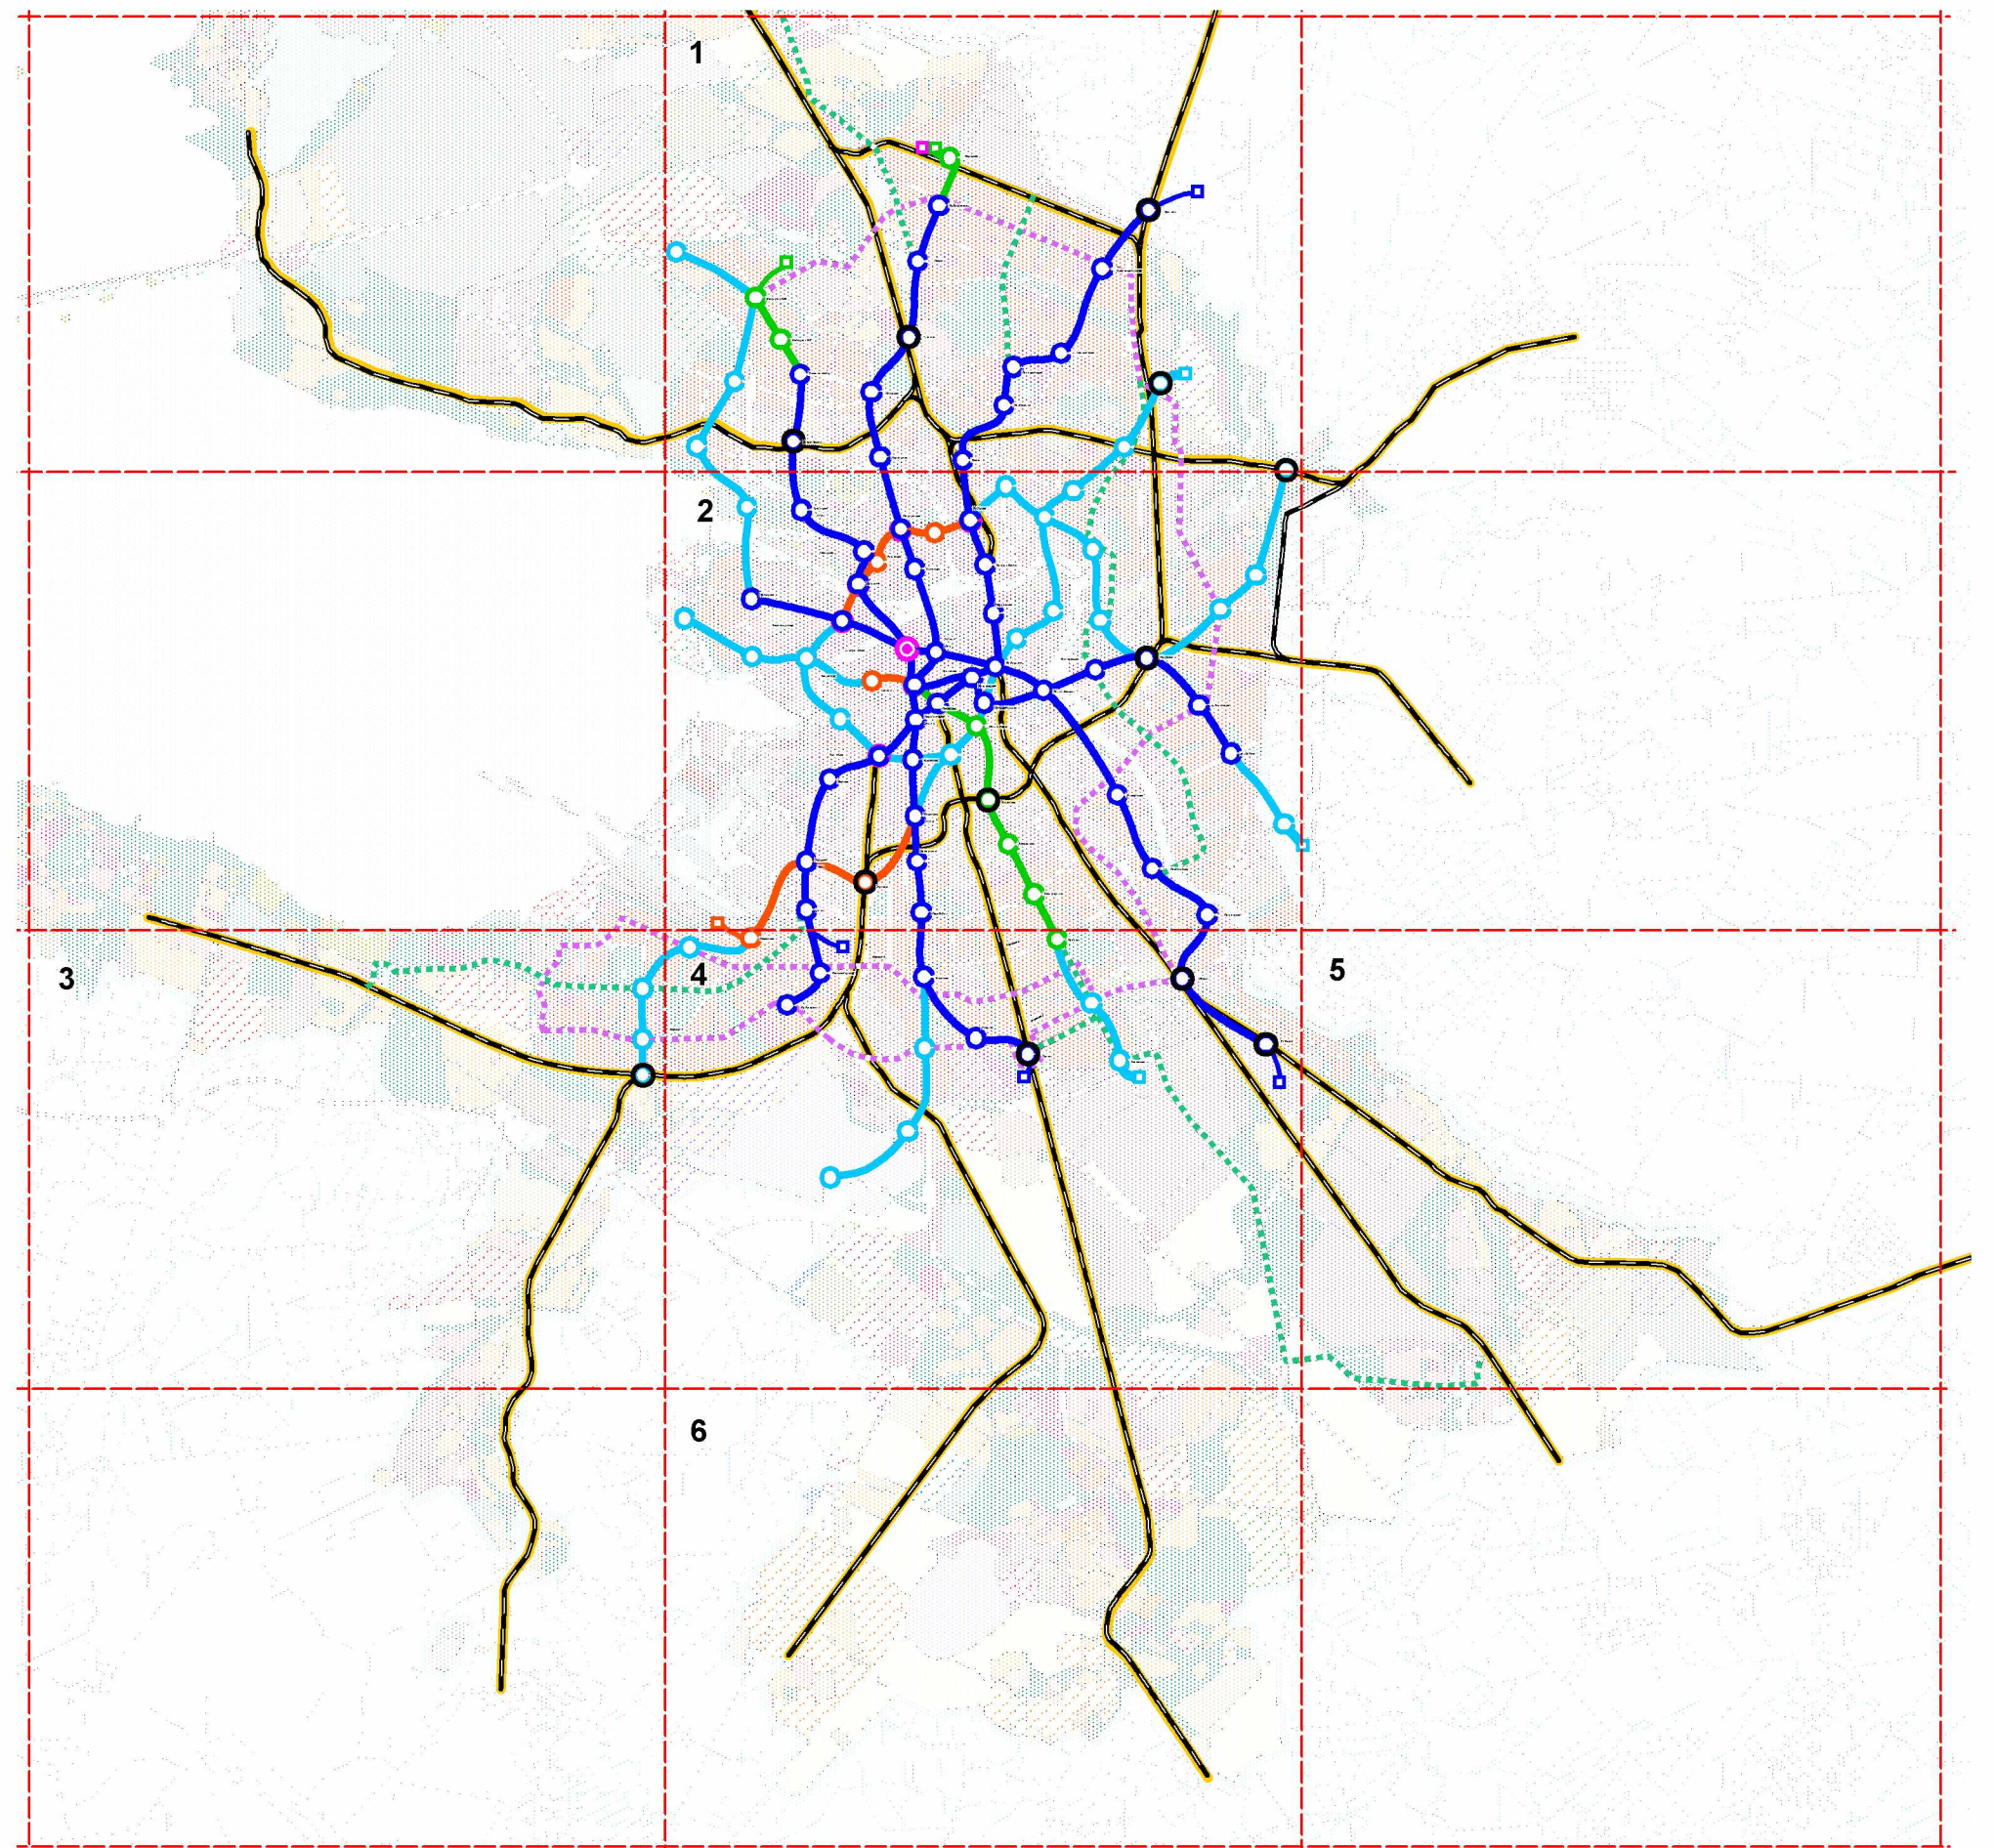

УСЛОВНЫЕ ОБОЗНАЧЕНИЯ

Метрополитен:


-  существующие линии
-  строящиеся до 2005г.
-  станция Адмиралтейская
-  дополнительный наклонный ход
-  строящиеся до 2010г.
-  проектируемые на 2015г.
-  проектируемые на период 2015-2025г.
-  проектируемые за пределами 2025 г.
-  депо метрополитена существующие
-  депо проектируемые на 2005г.
-  депо проектируемые на 2010г.
-  депо проектируемые на 2015г.
-  депо проектируемые на 2025г.
-  Железнодорожные линии пассажирские
-  Железнодорожные линии грузовые
-  Железнодорожные линии с основными пересадочными узлами
-  Линия надземного экспресса
-  Линии трамвая с ускоренным режимом движения

Существующие:


-  Автобусный вокзал
-  Автобусные парки
-  Трамвайные парки
-  Троллейбусные парки
-  Совмещенный трамвайно-троллейбусный парк


Проектируемые:


-  Трамвайный парк №11 (2010 год)
-  Автобусный вокзал на 2010 г.
-  Автобусный вокзал на 2015 г.

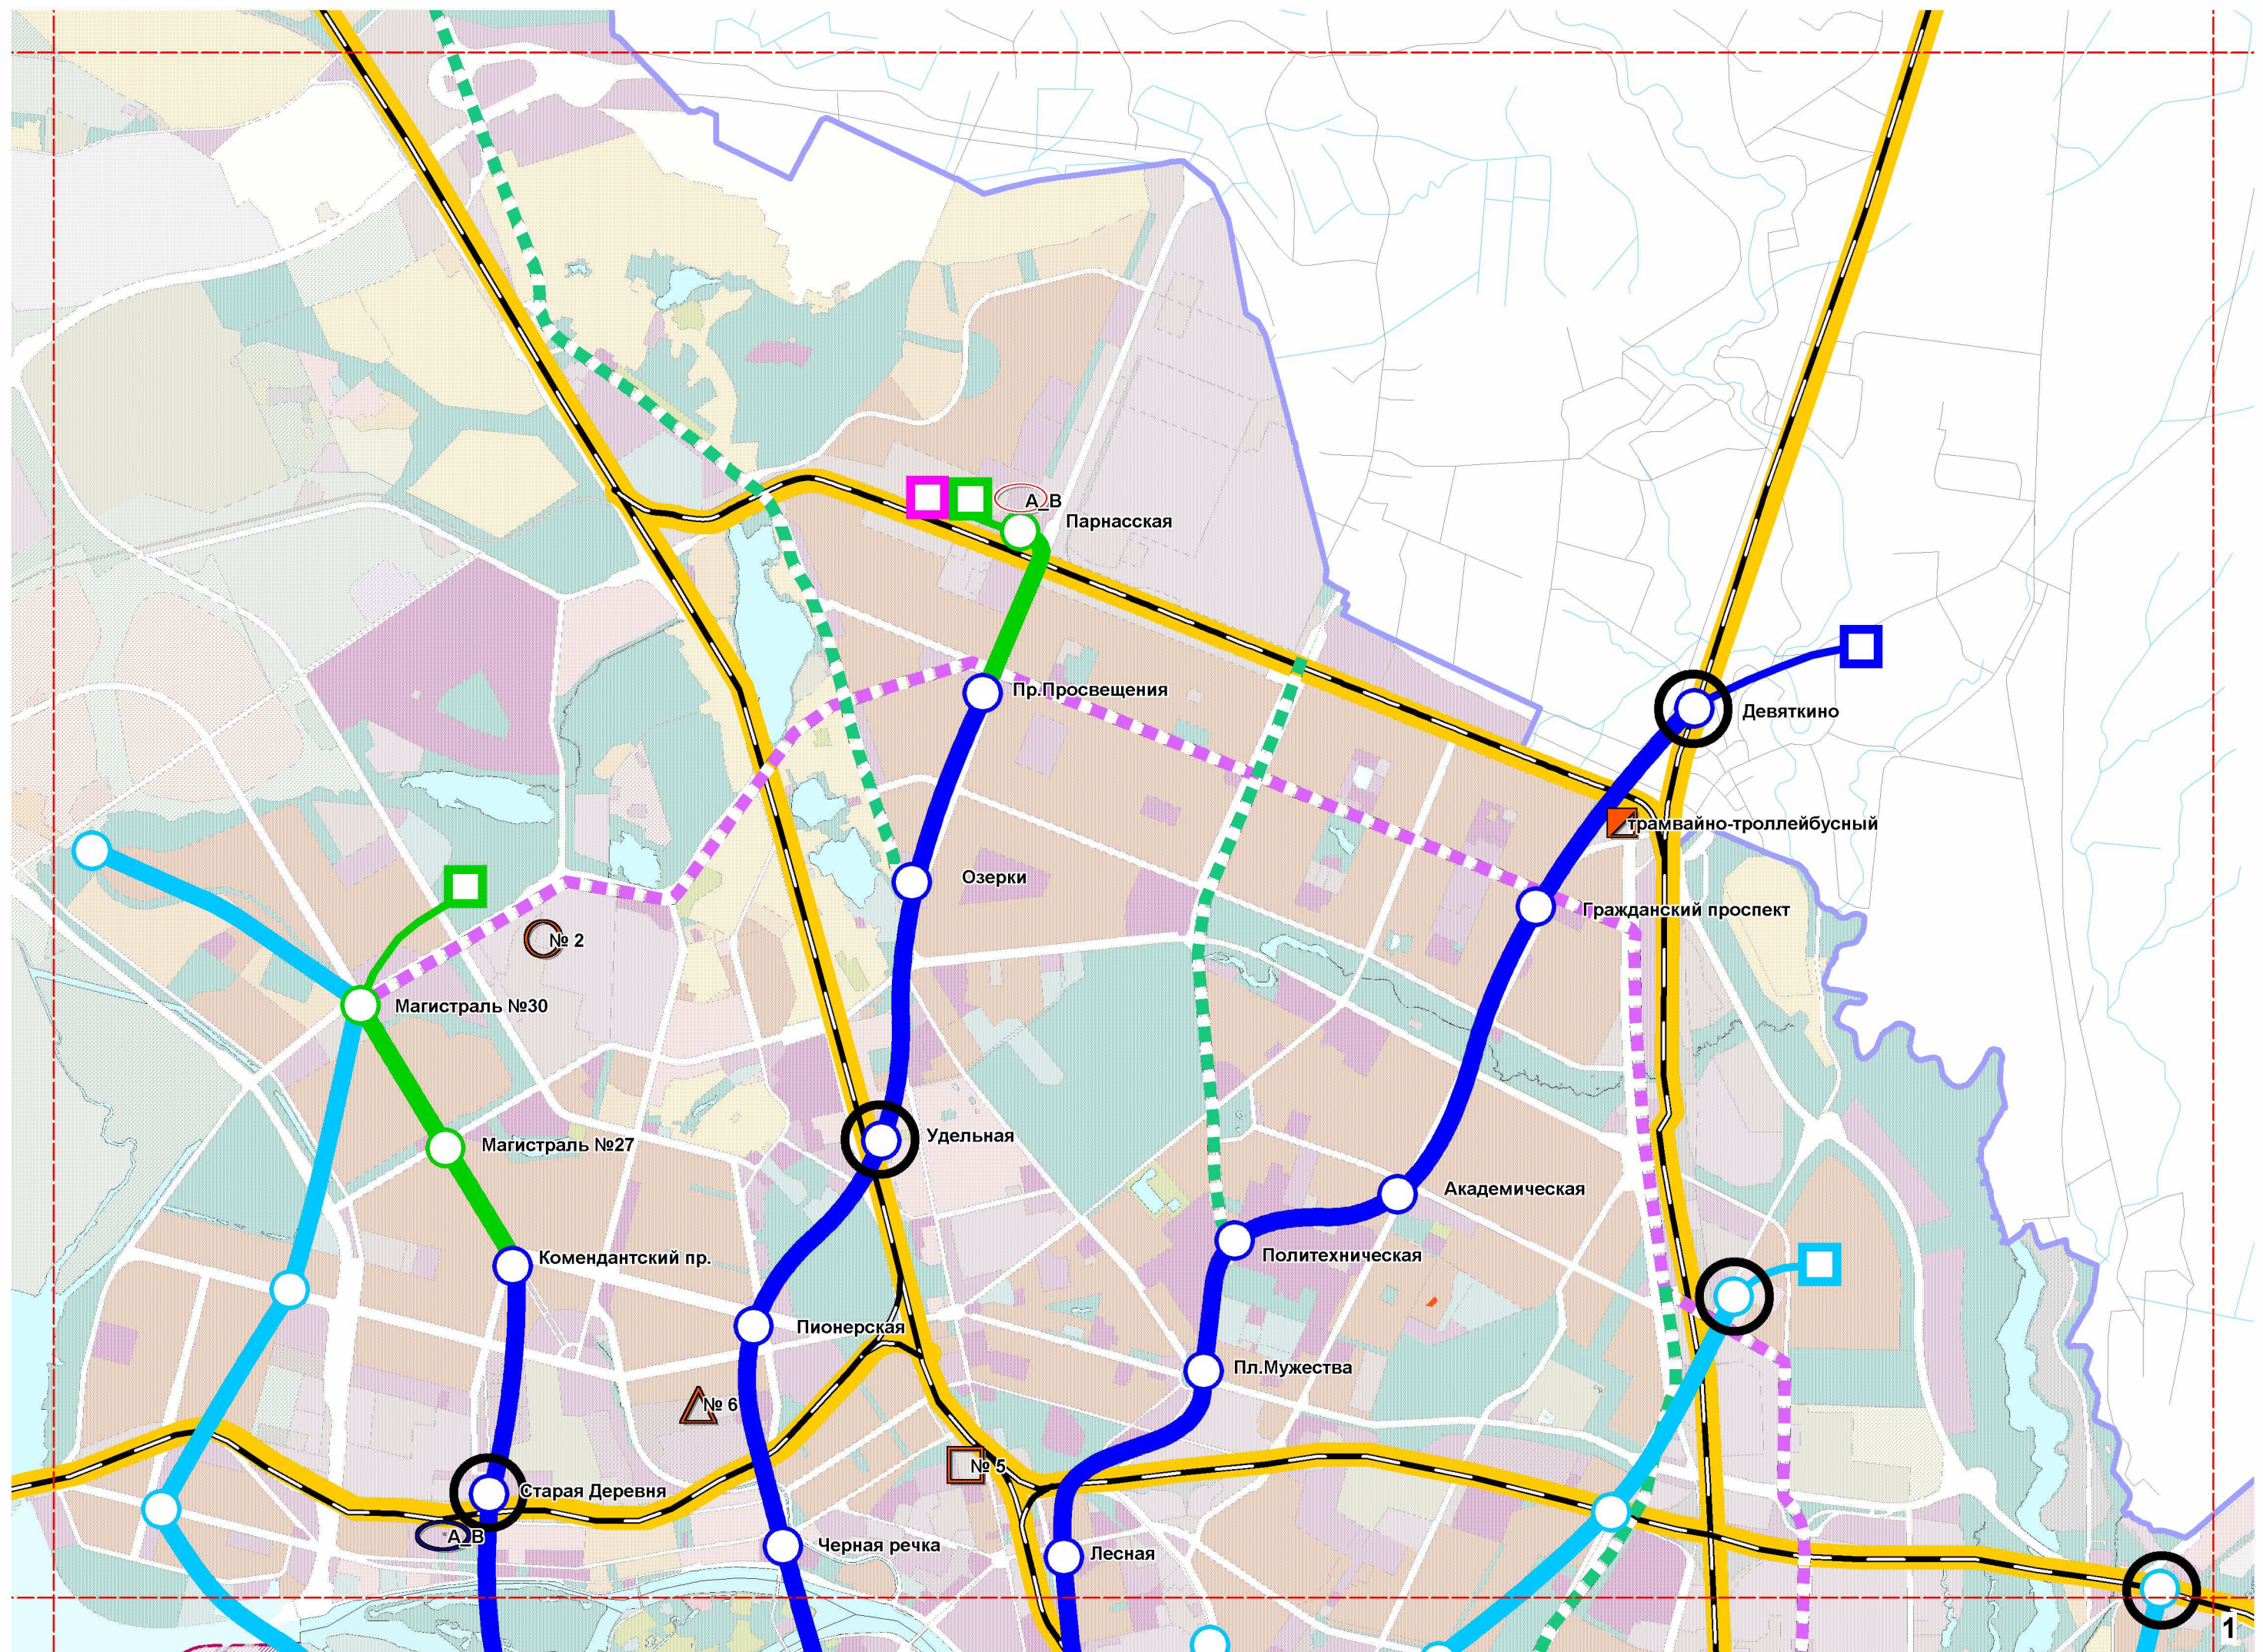



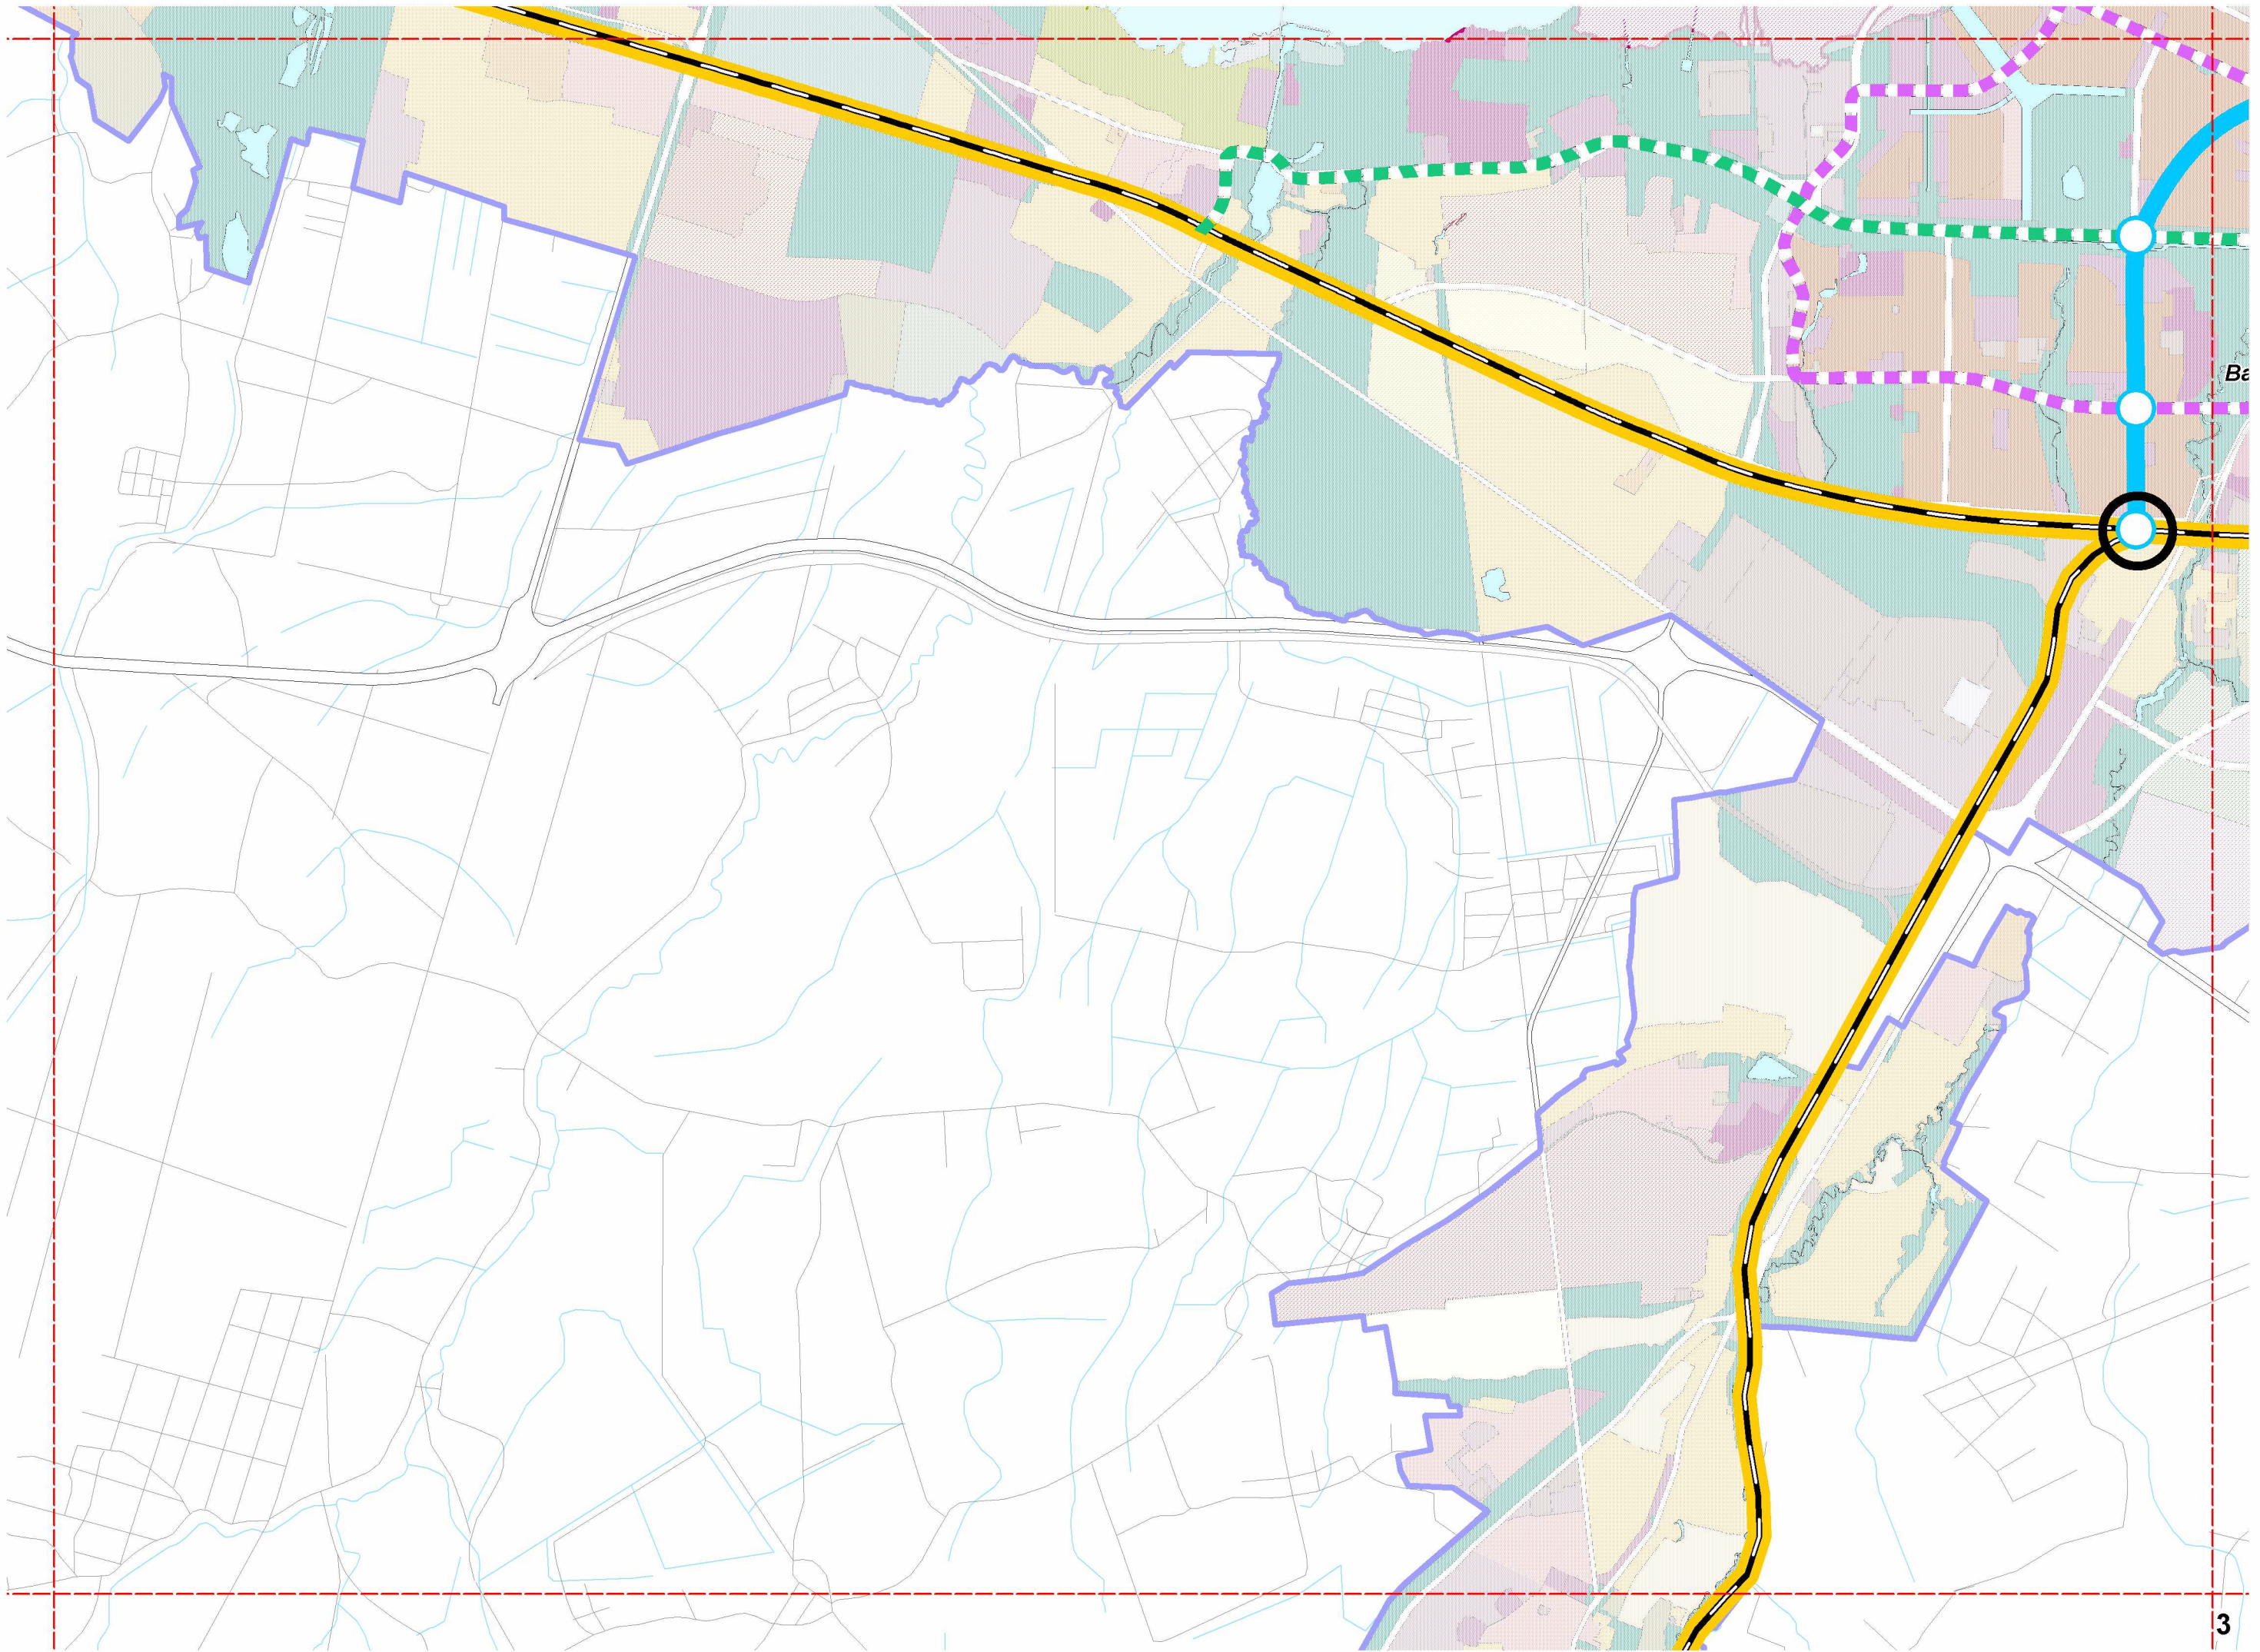

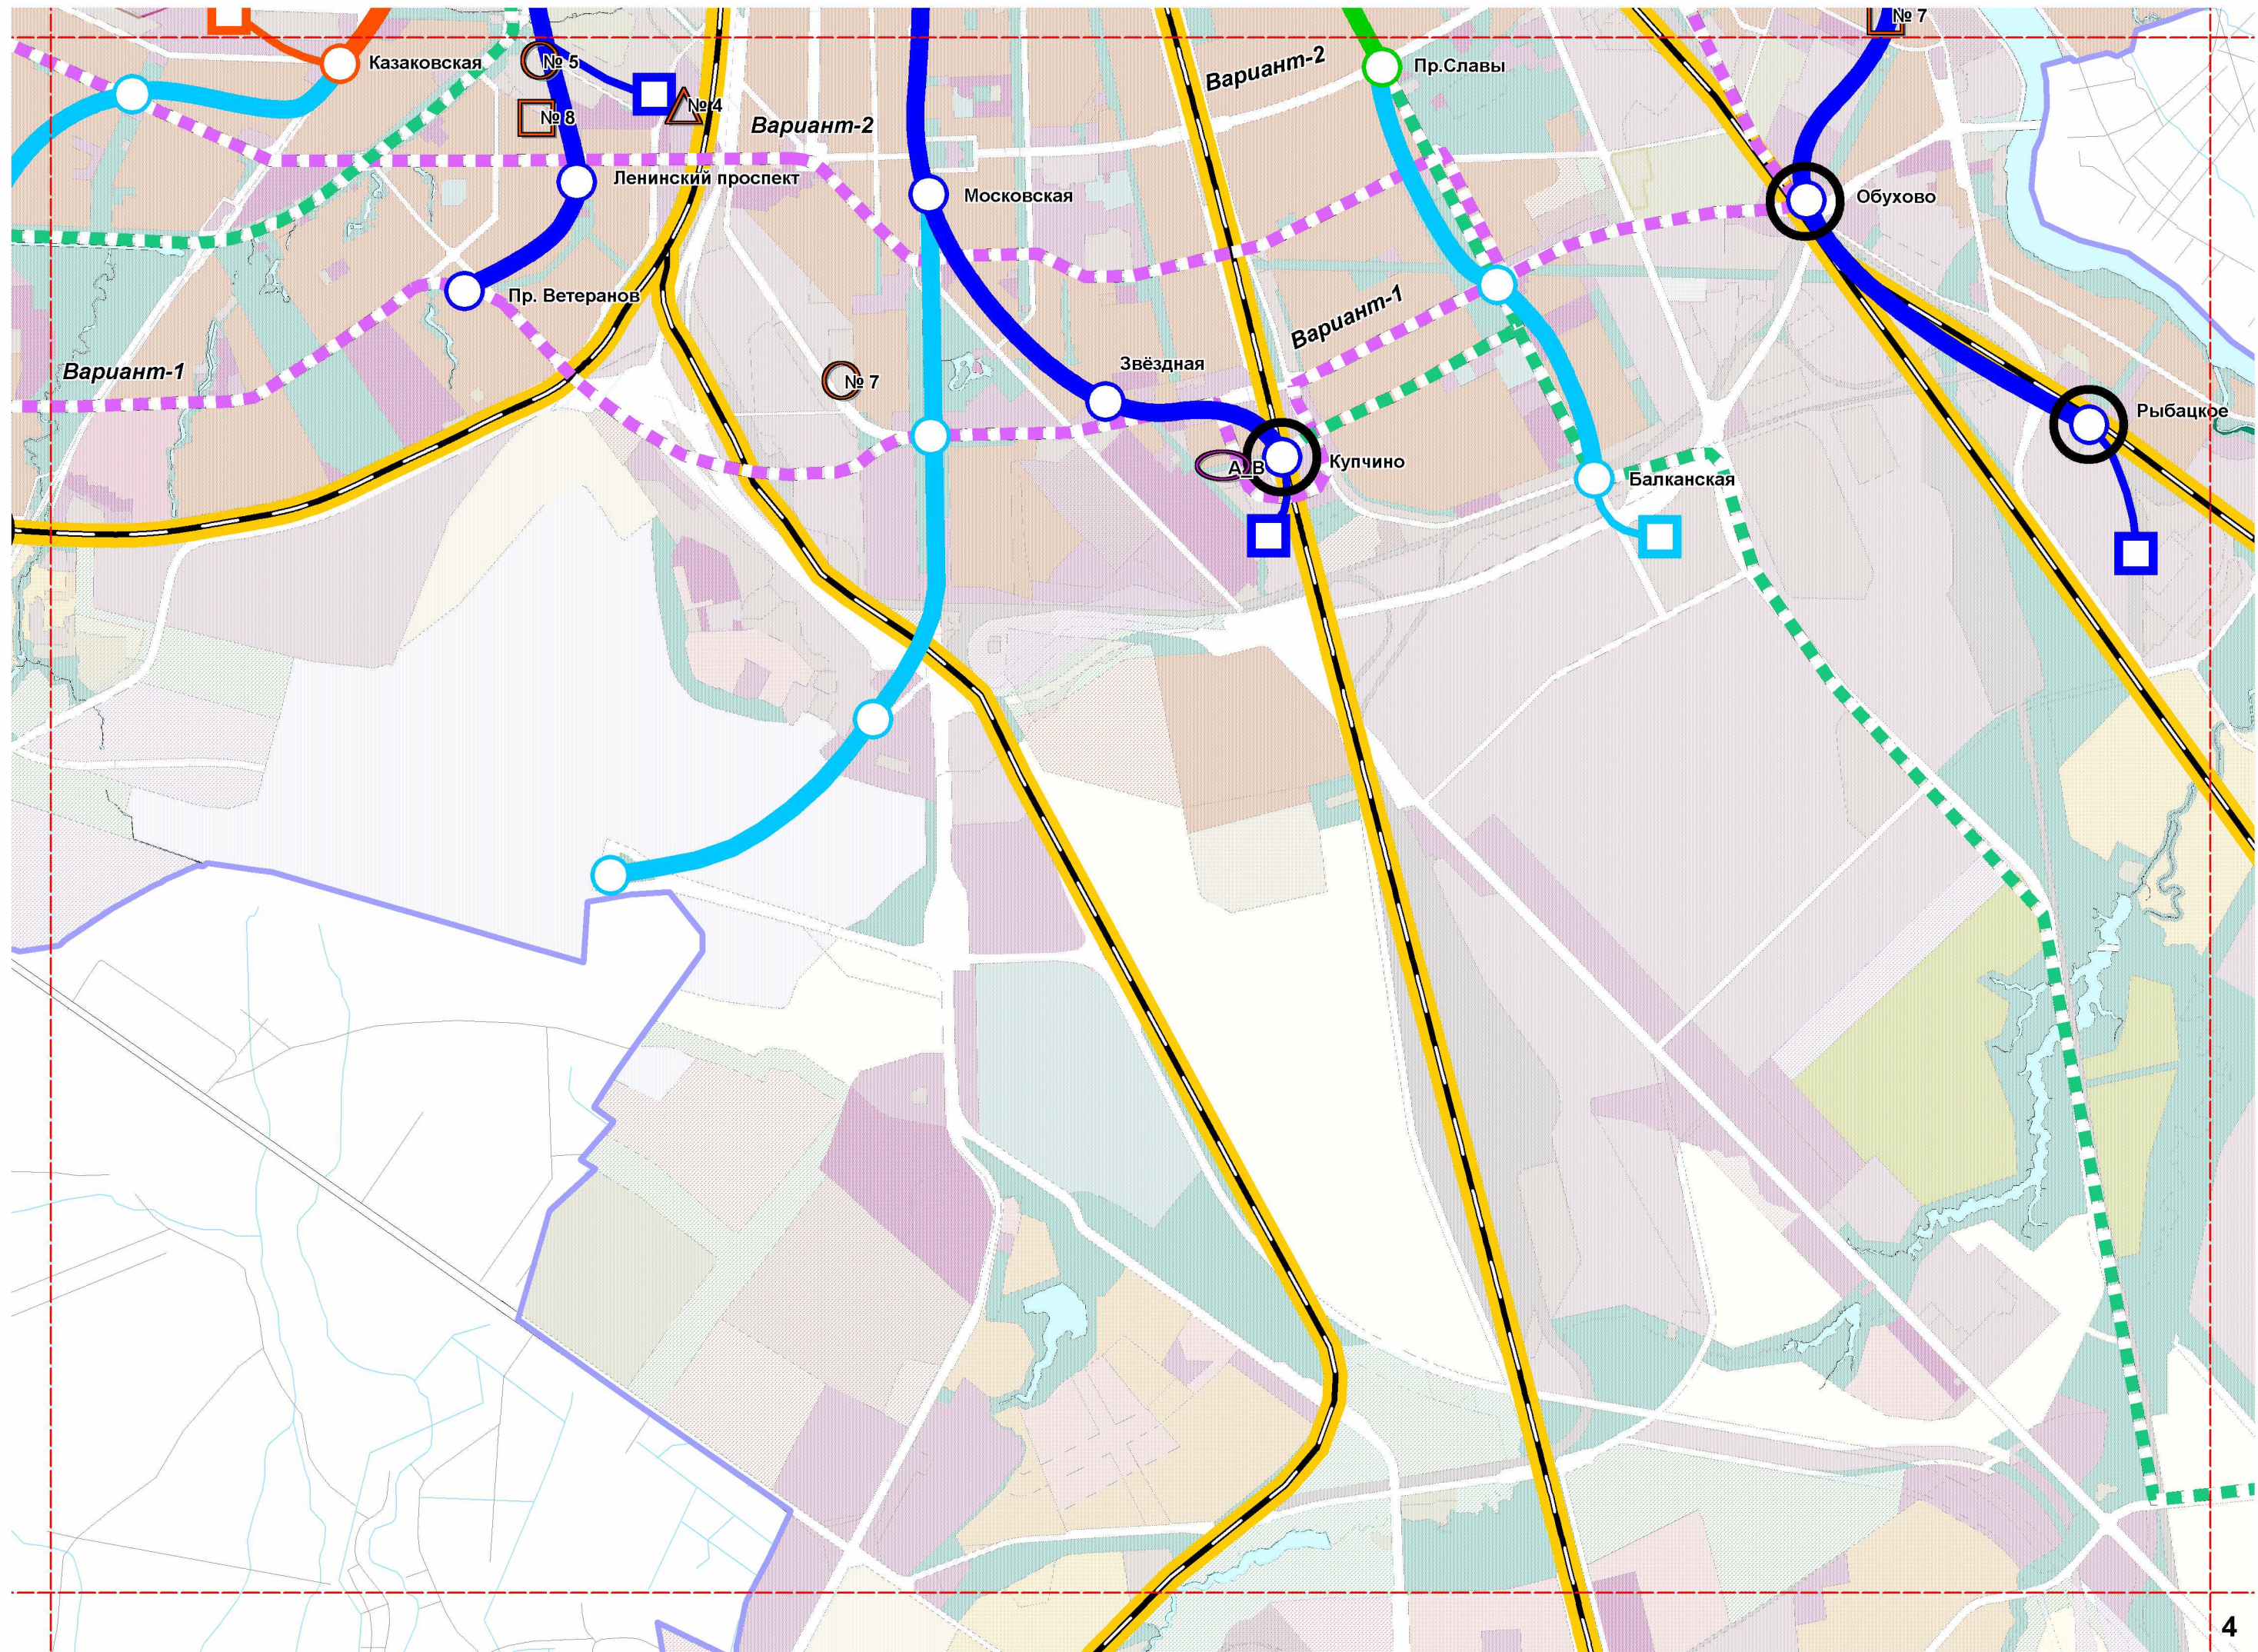

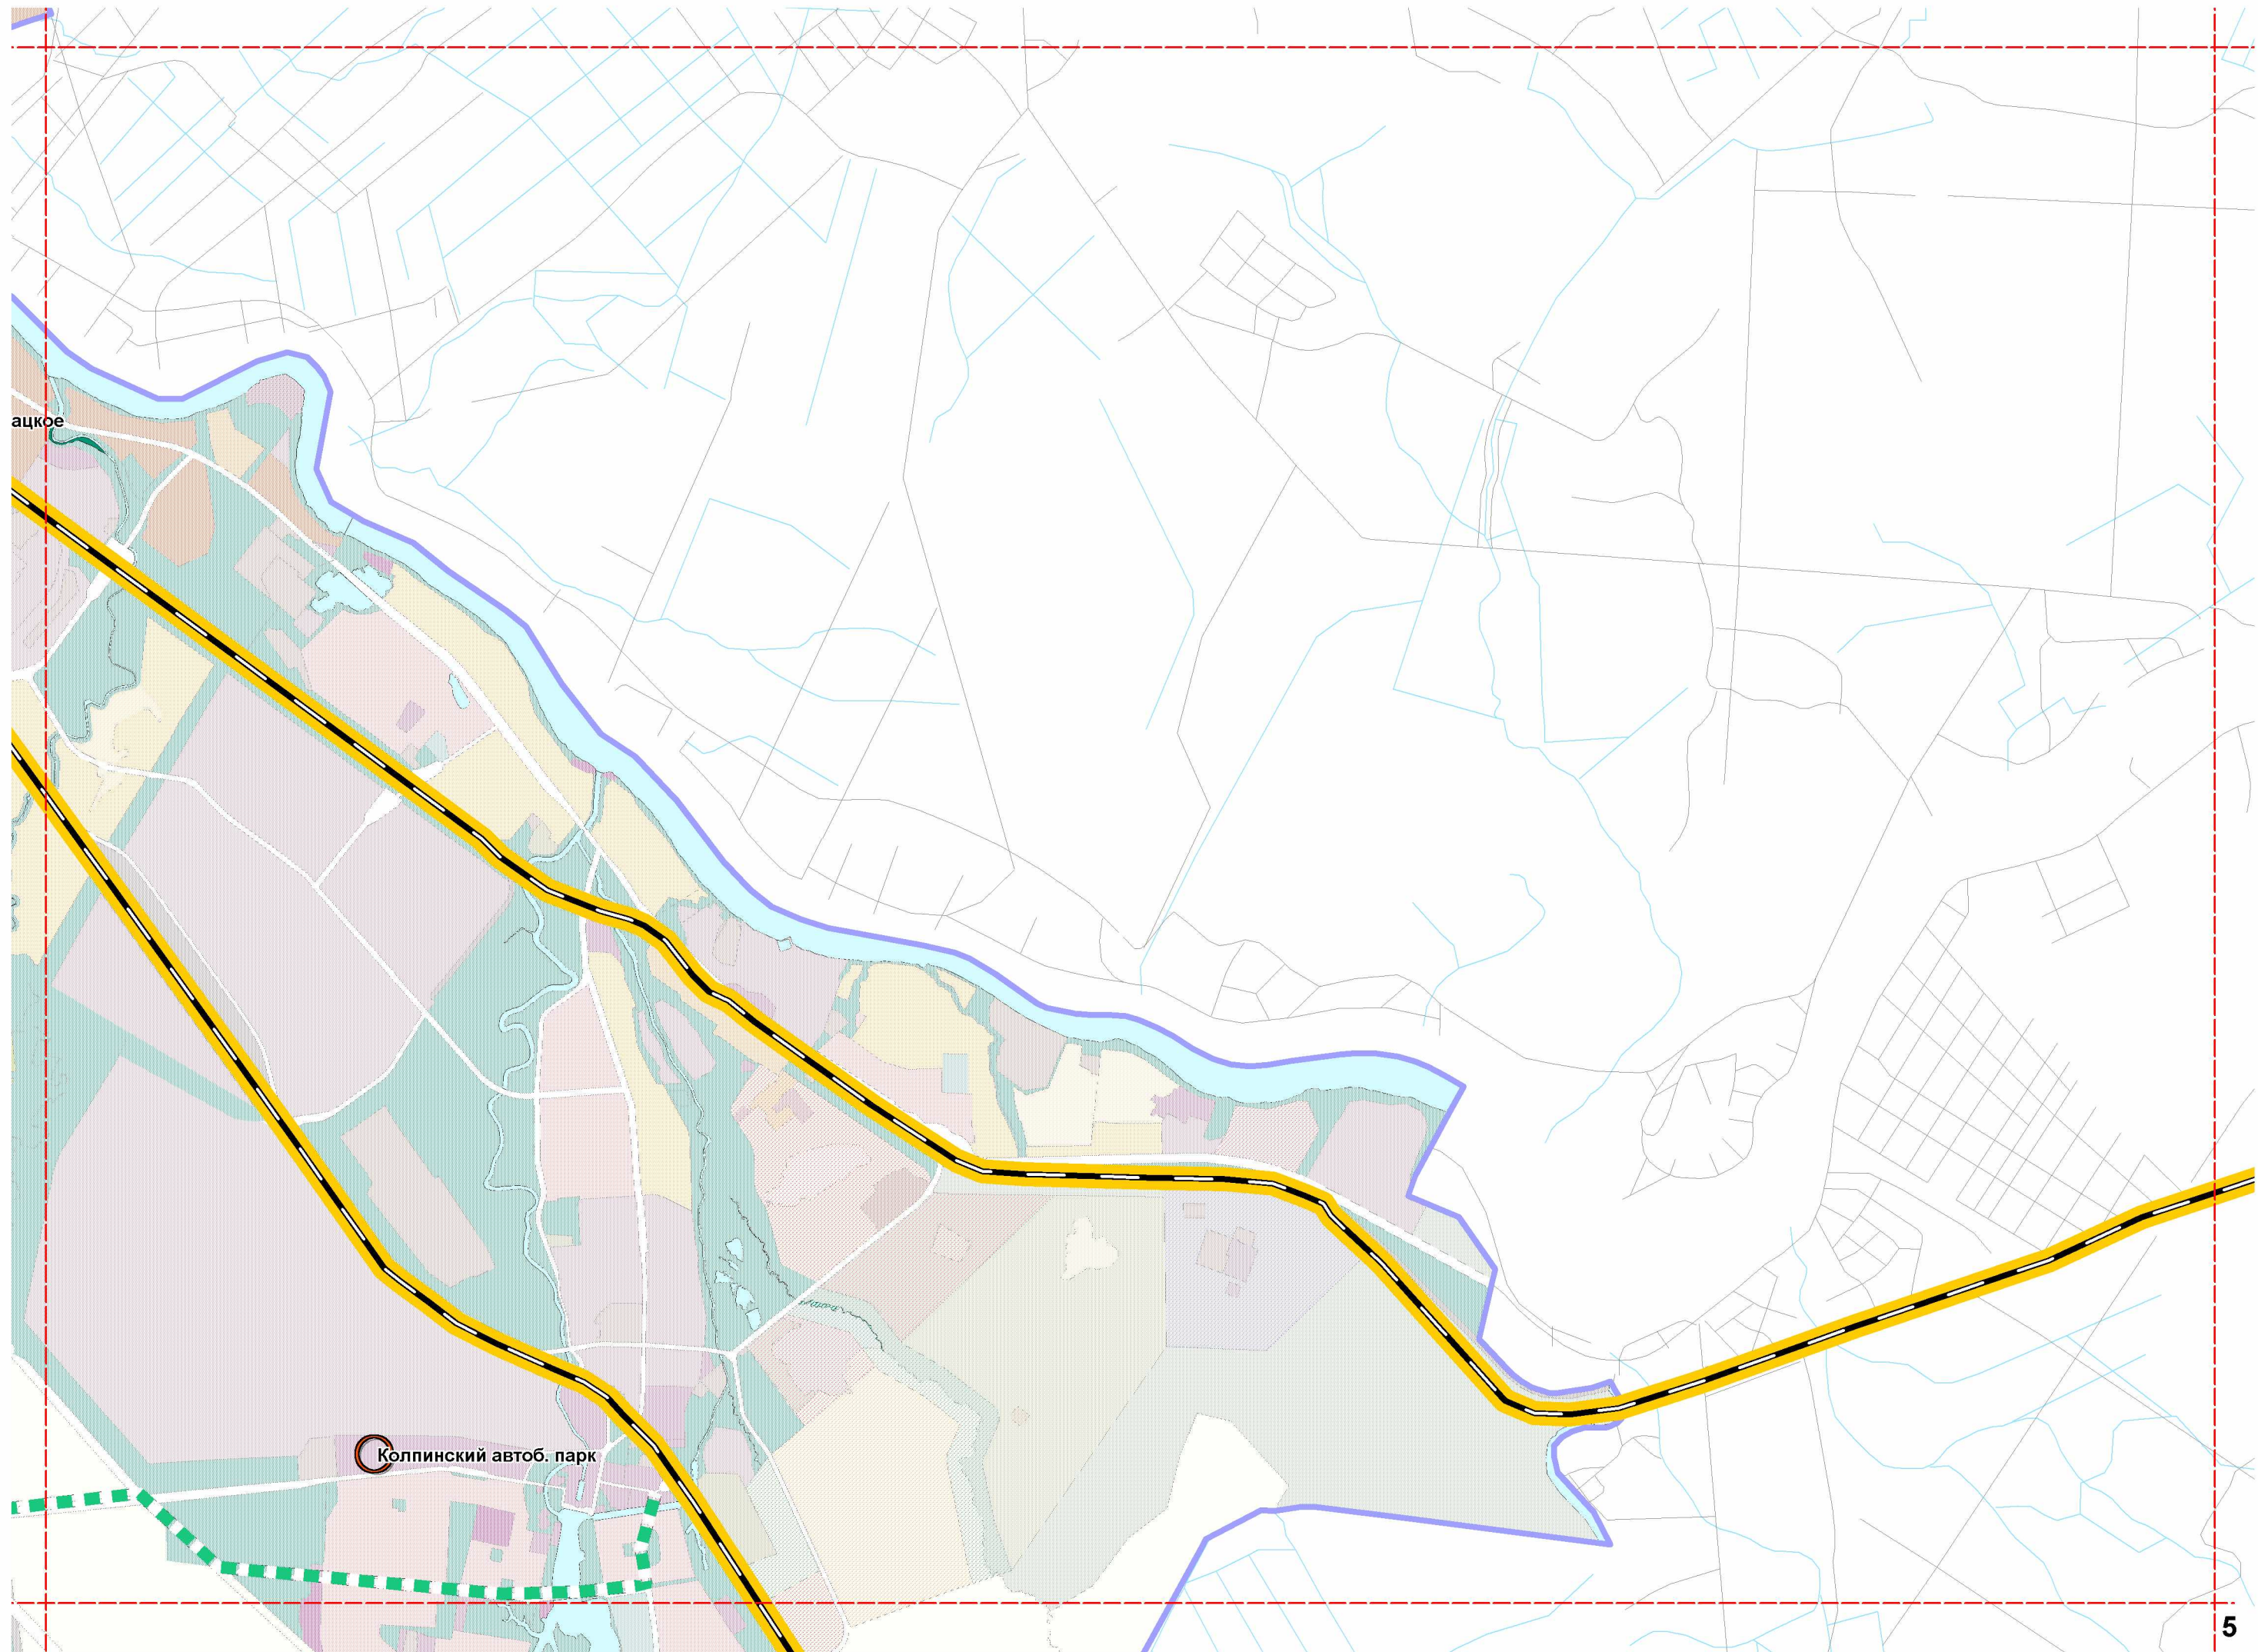

ацкое

Колпинский автоб. парк

