


Территории зеленых насаждений общего пользования резерва озеленения в границах Петродворцового района Санкт-Петербурга
(поселок Стрельна)

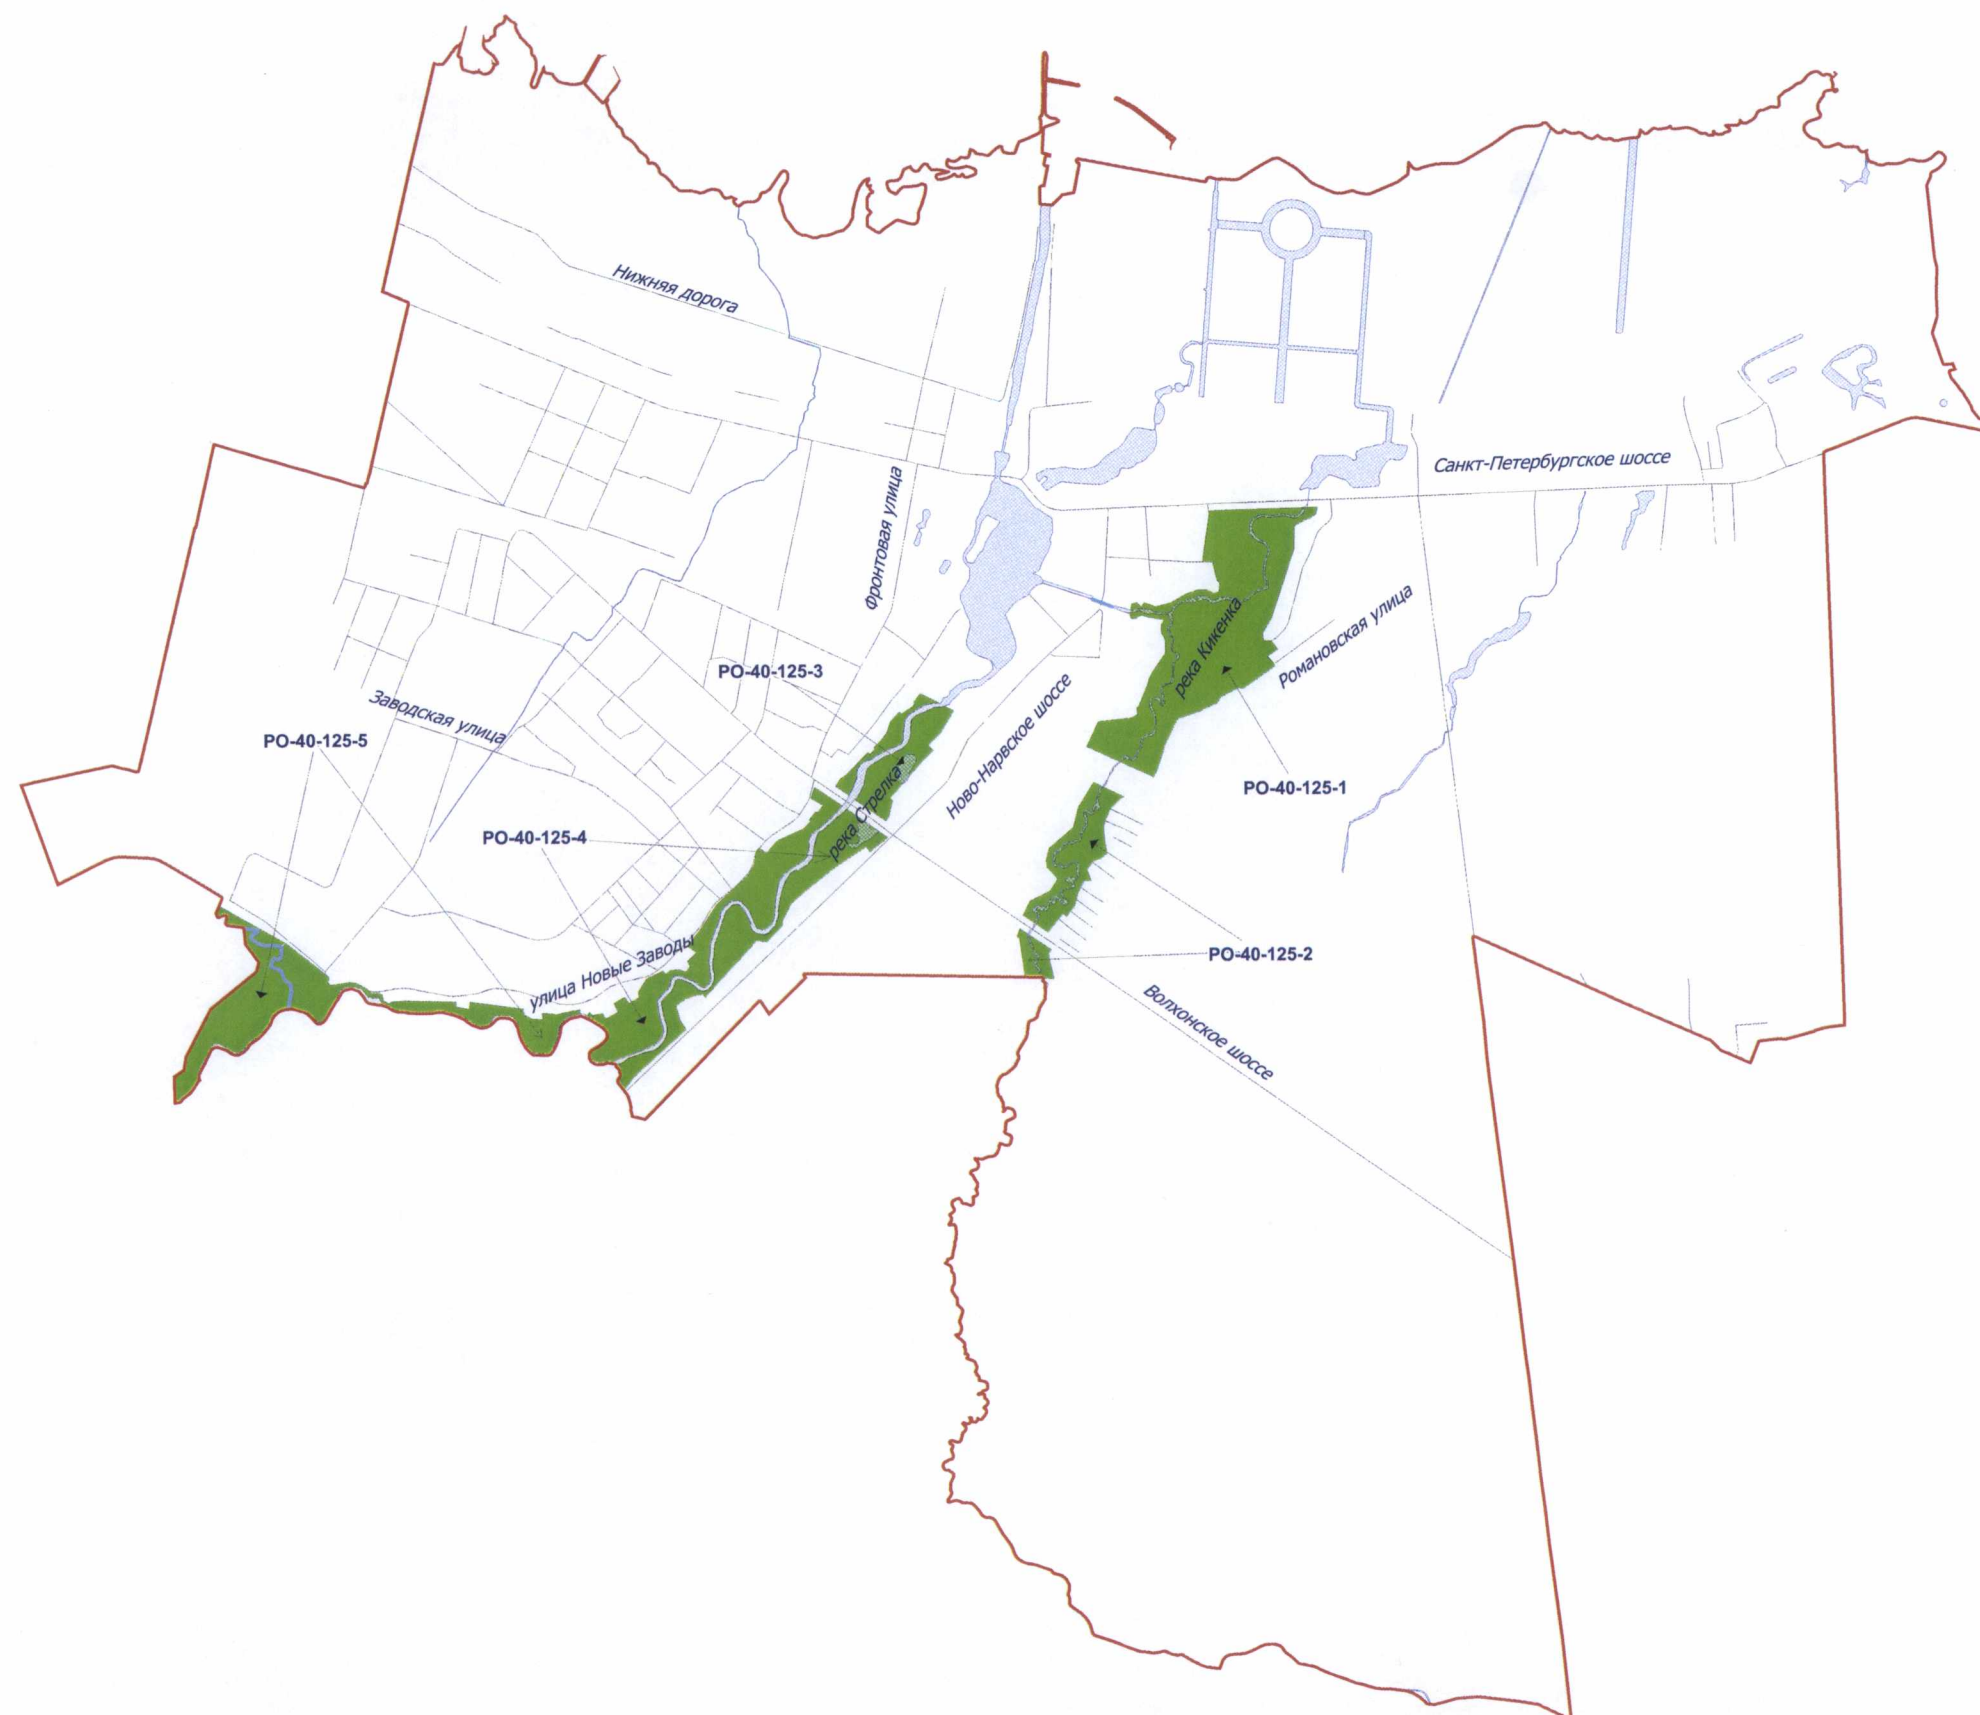

Условные обозначения

- границы муниципальных образований
- территории зеленых насаждений общего пользования резерва озеленения
- водные объекты
- улично-дорожная сеть