




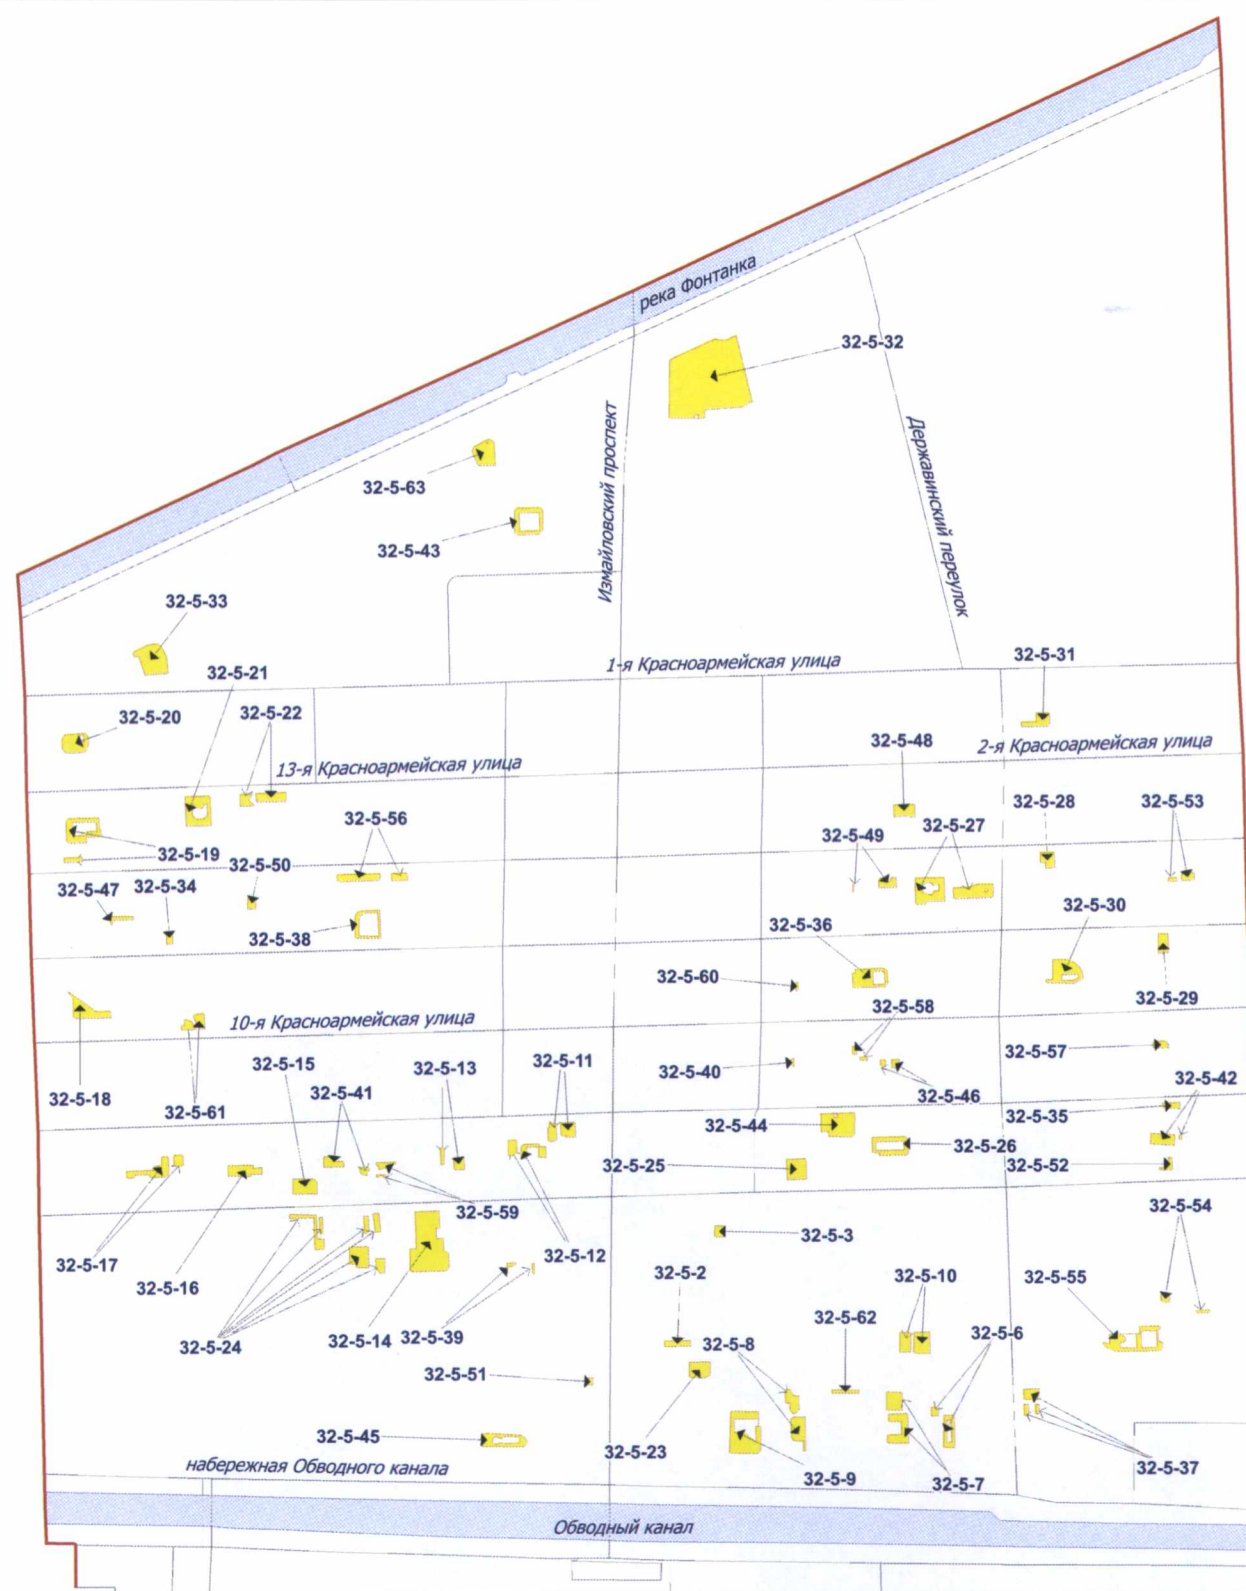

Территории зеленых насаждений общего пользования местного значения в границах Адмиралтейского района Санкт-Петербурга  
(муниципальный округ Измайловское, фрагмент 1)

Схема 5-1



**Условные обозначения**

-  границы муниципальных образований
-  территории зеленых насаждений общего пользования местного значения
-  водные объекты
- 32-5-1 номер территории зеленых насаждений общего пользования местного значения
-  улично-дорожная сеть