


Территории зеленых насаждений общего пользования городского значения в границах Колпинского района Санкт-Петербурга
(город Колпино)

Схема 6-1

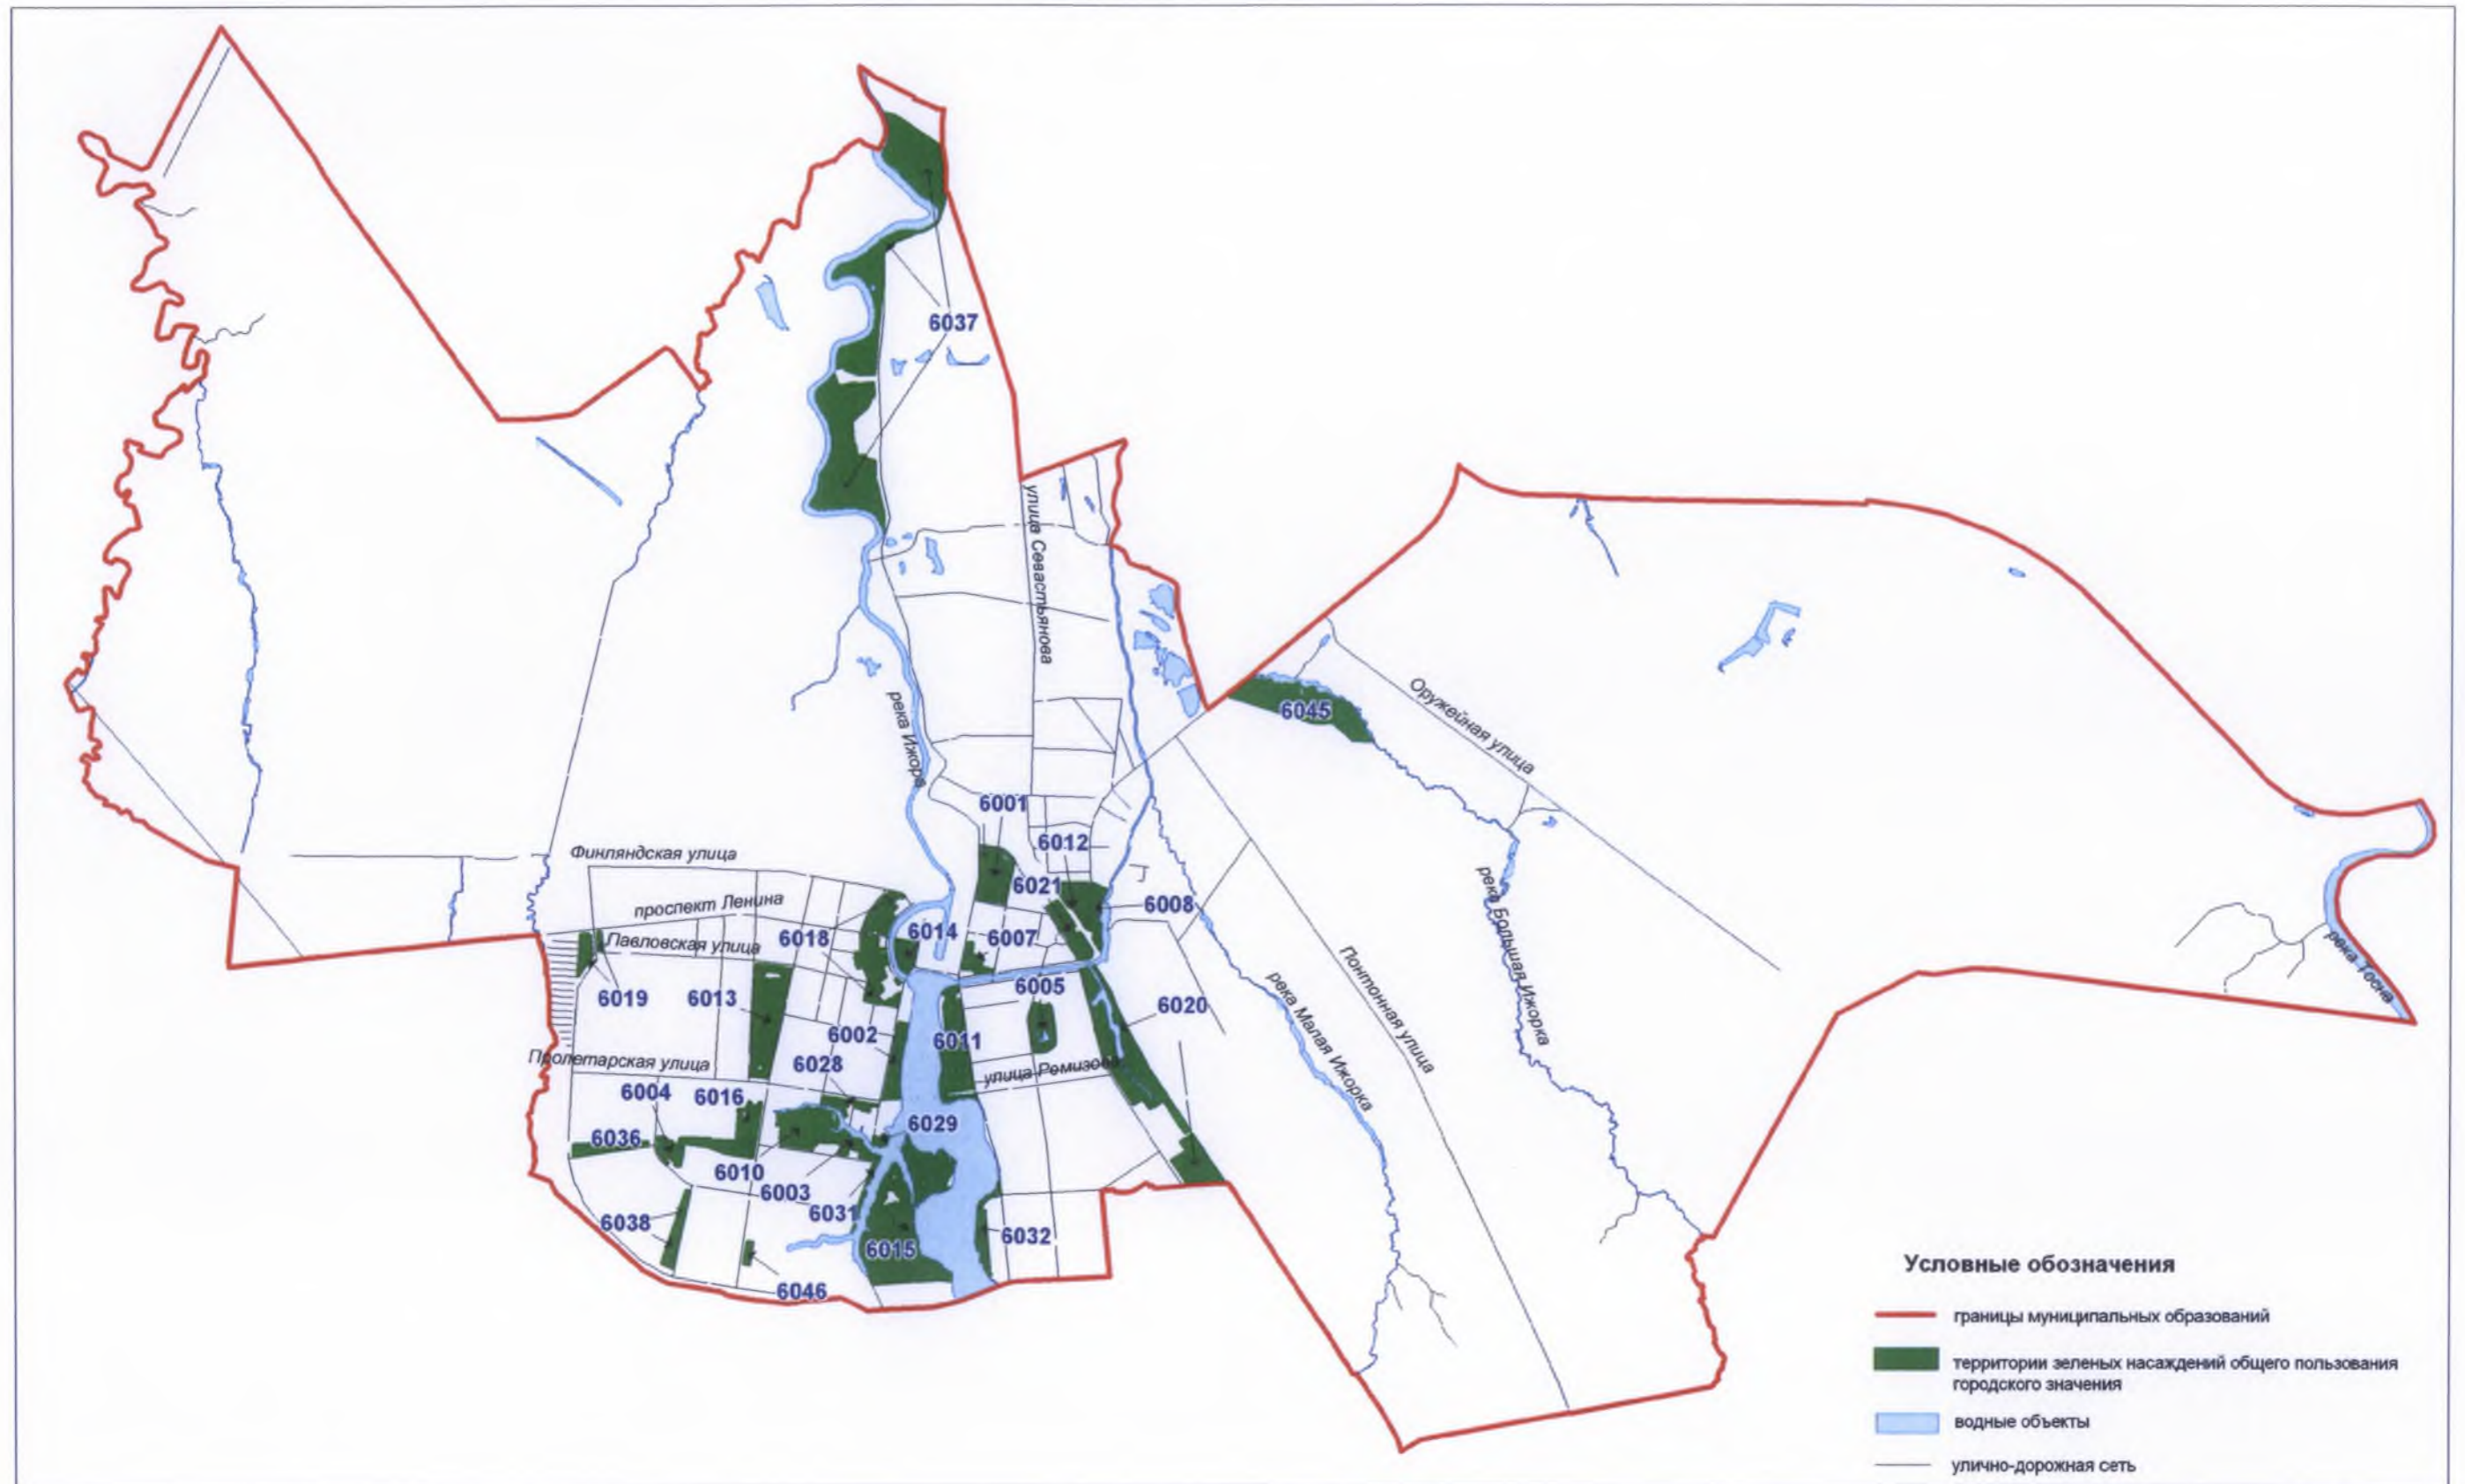


Территории зеленых насаждений общего пользования городского значения в границах Колпинского района Санкт-Петербурга
(поселок Металлострой)

Схема 6-2




Территории зеленых насаждений общего пользования городского значения в границах Колпинского района Санкт-Петербурга
(поселок Петро-Славянка)

Схема 6-3

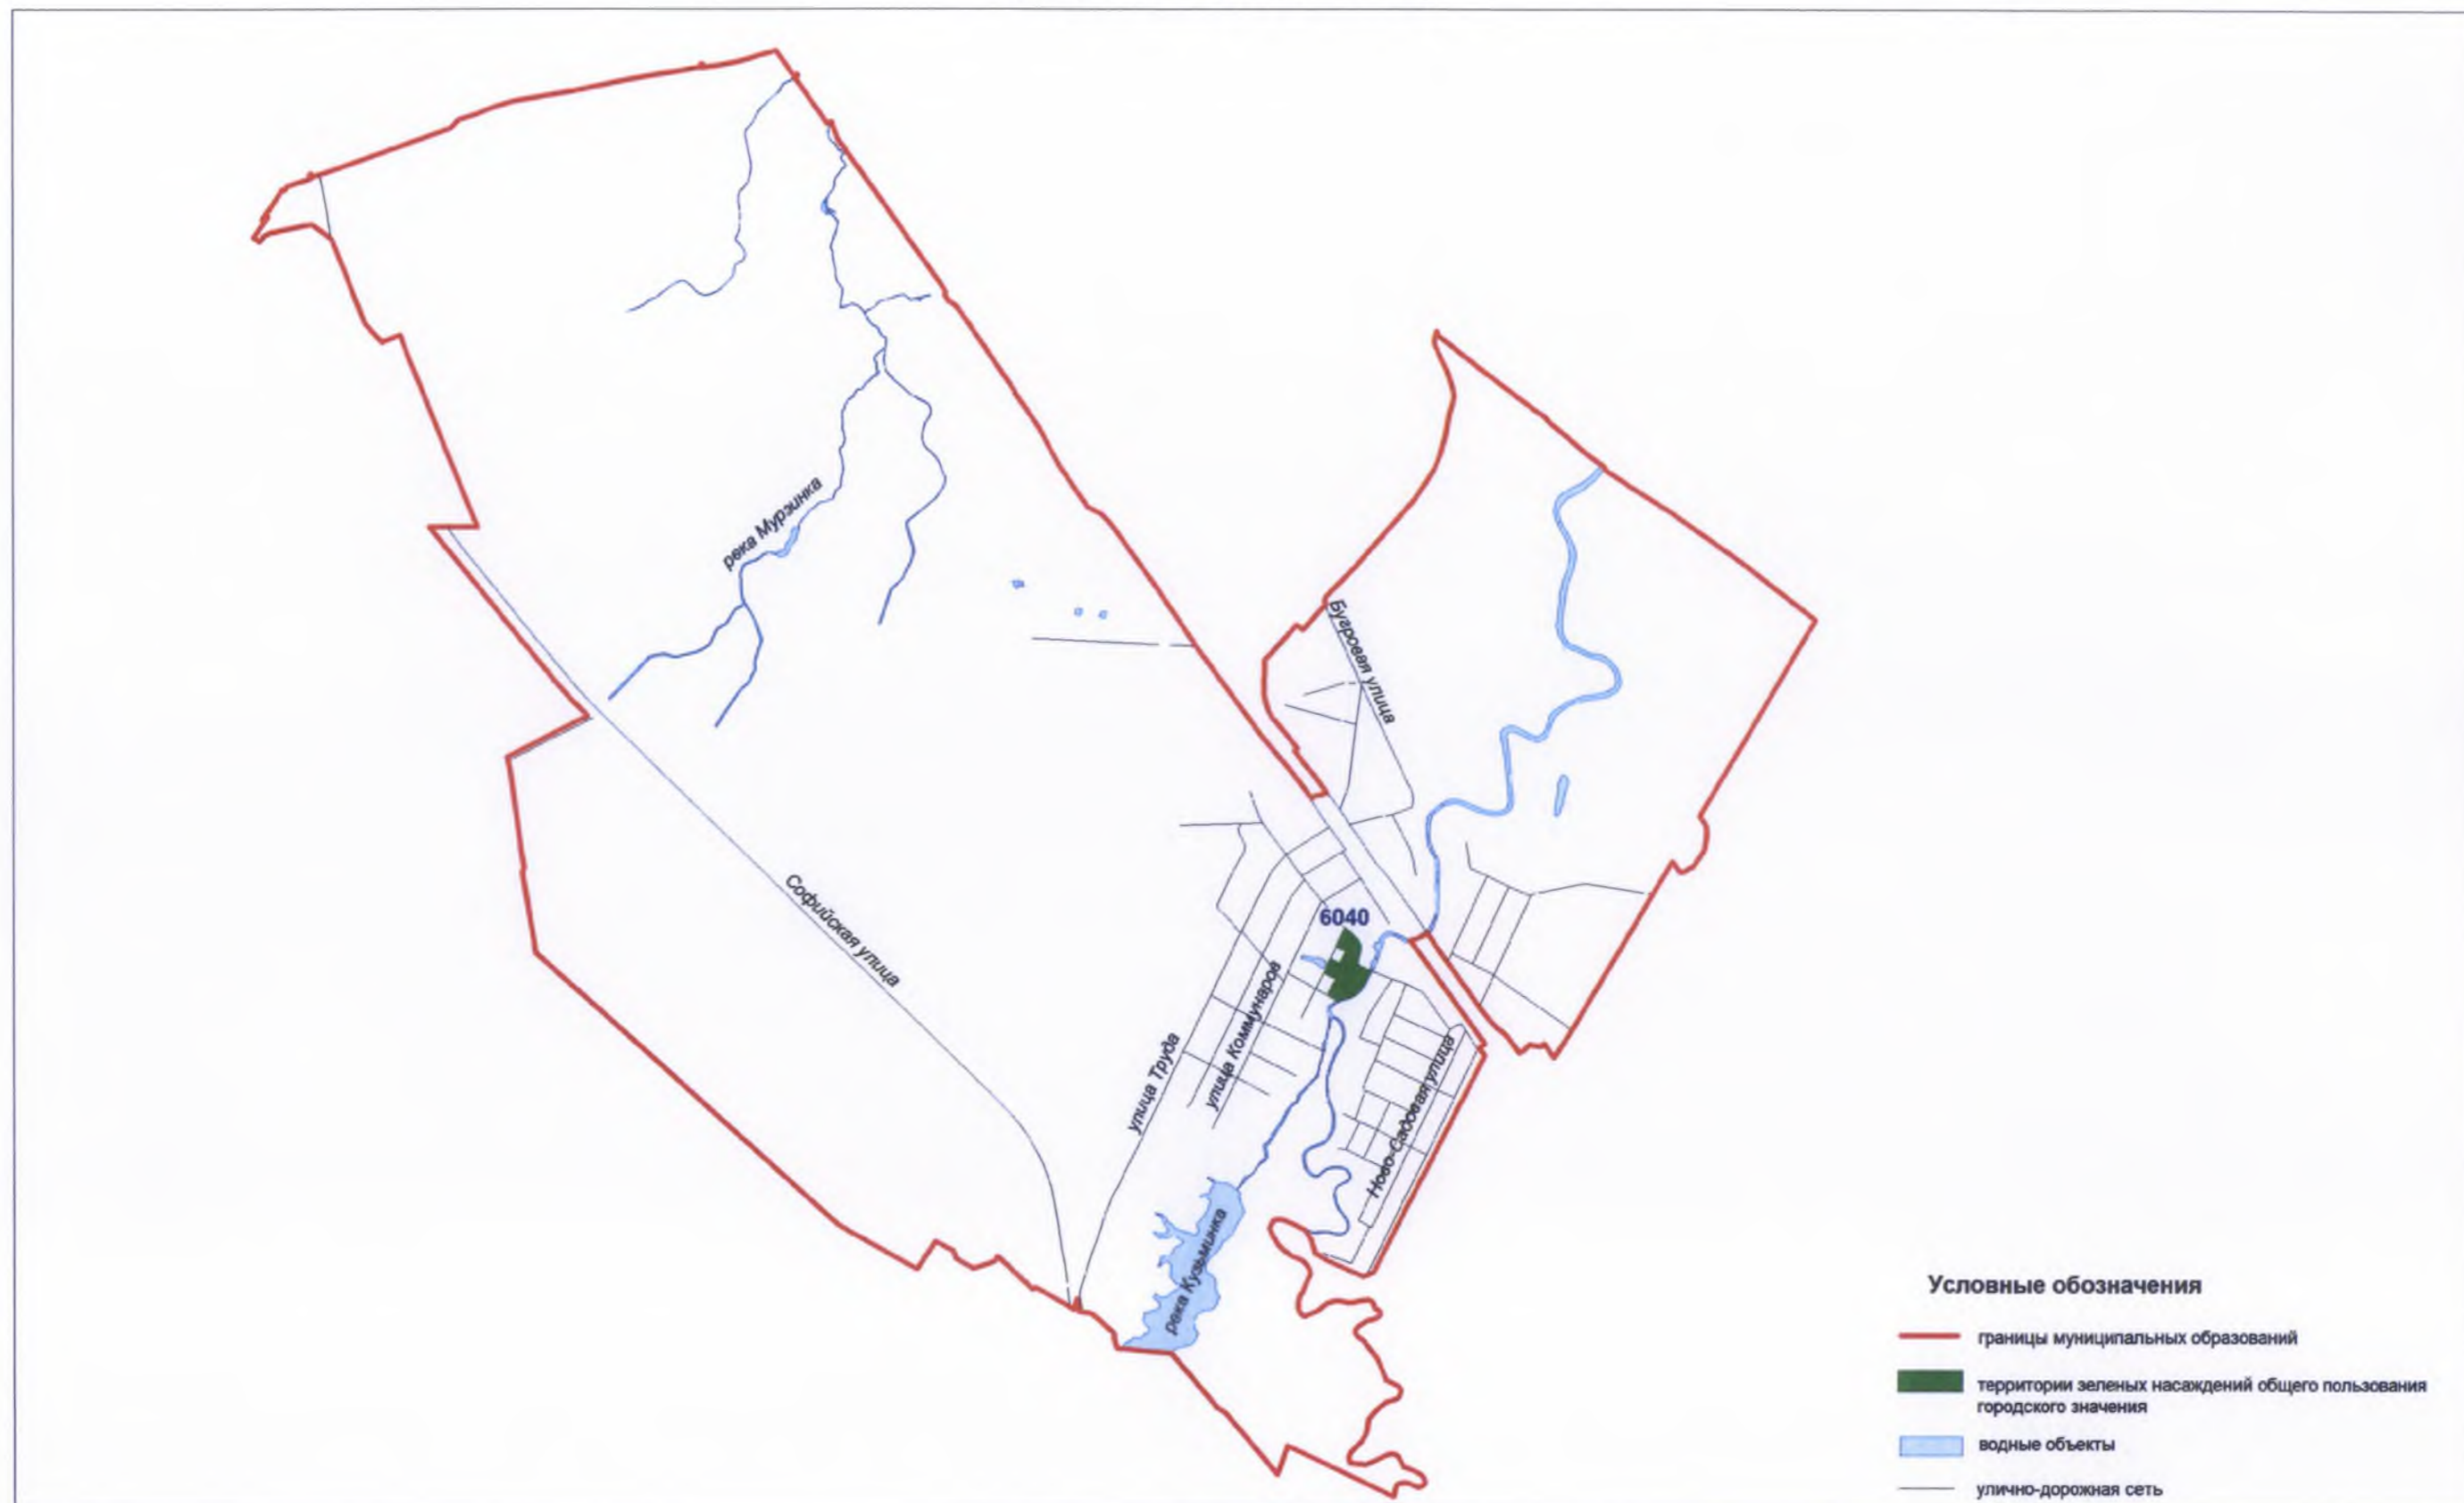

Территории зеленых насаждений общего пользования городского значения в границах Колпинского района Санкт-Петербурга
(поселок Понтонный)

Схема 6-4

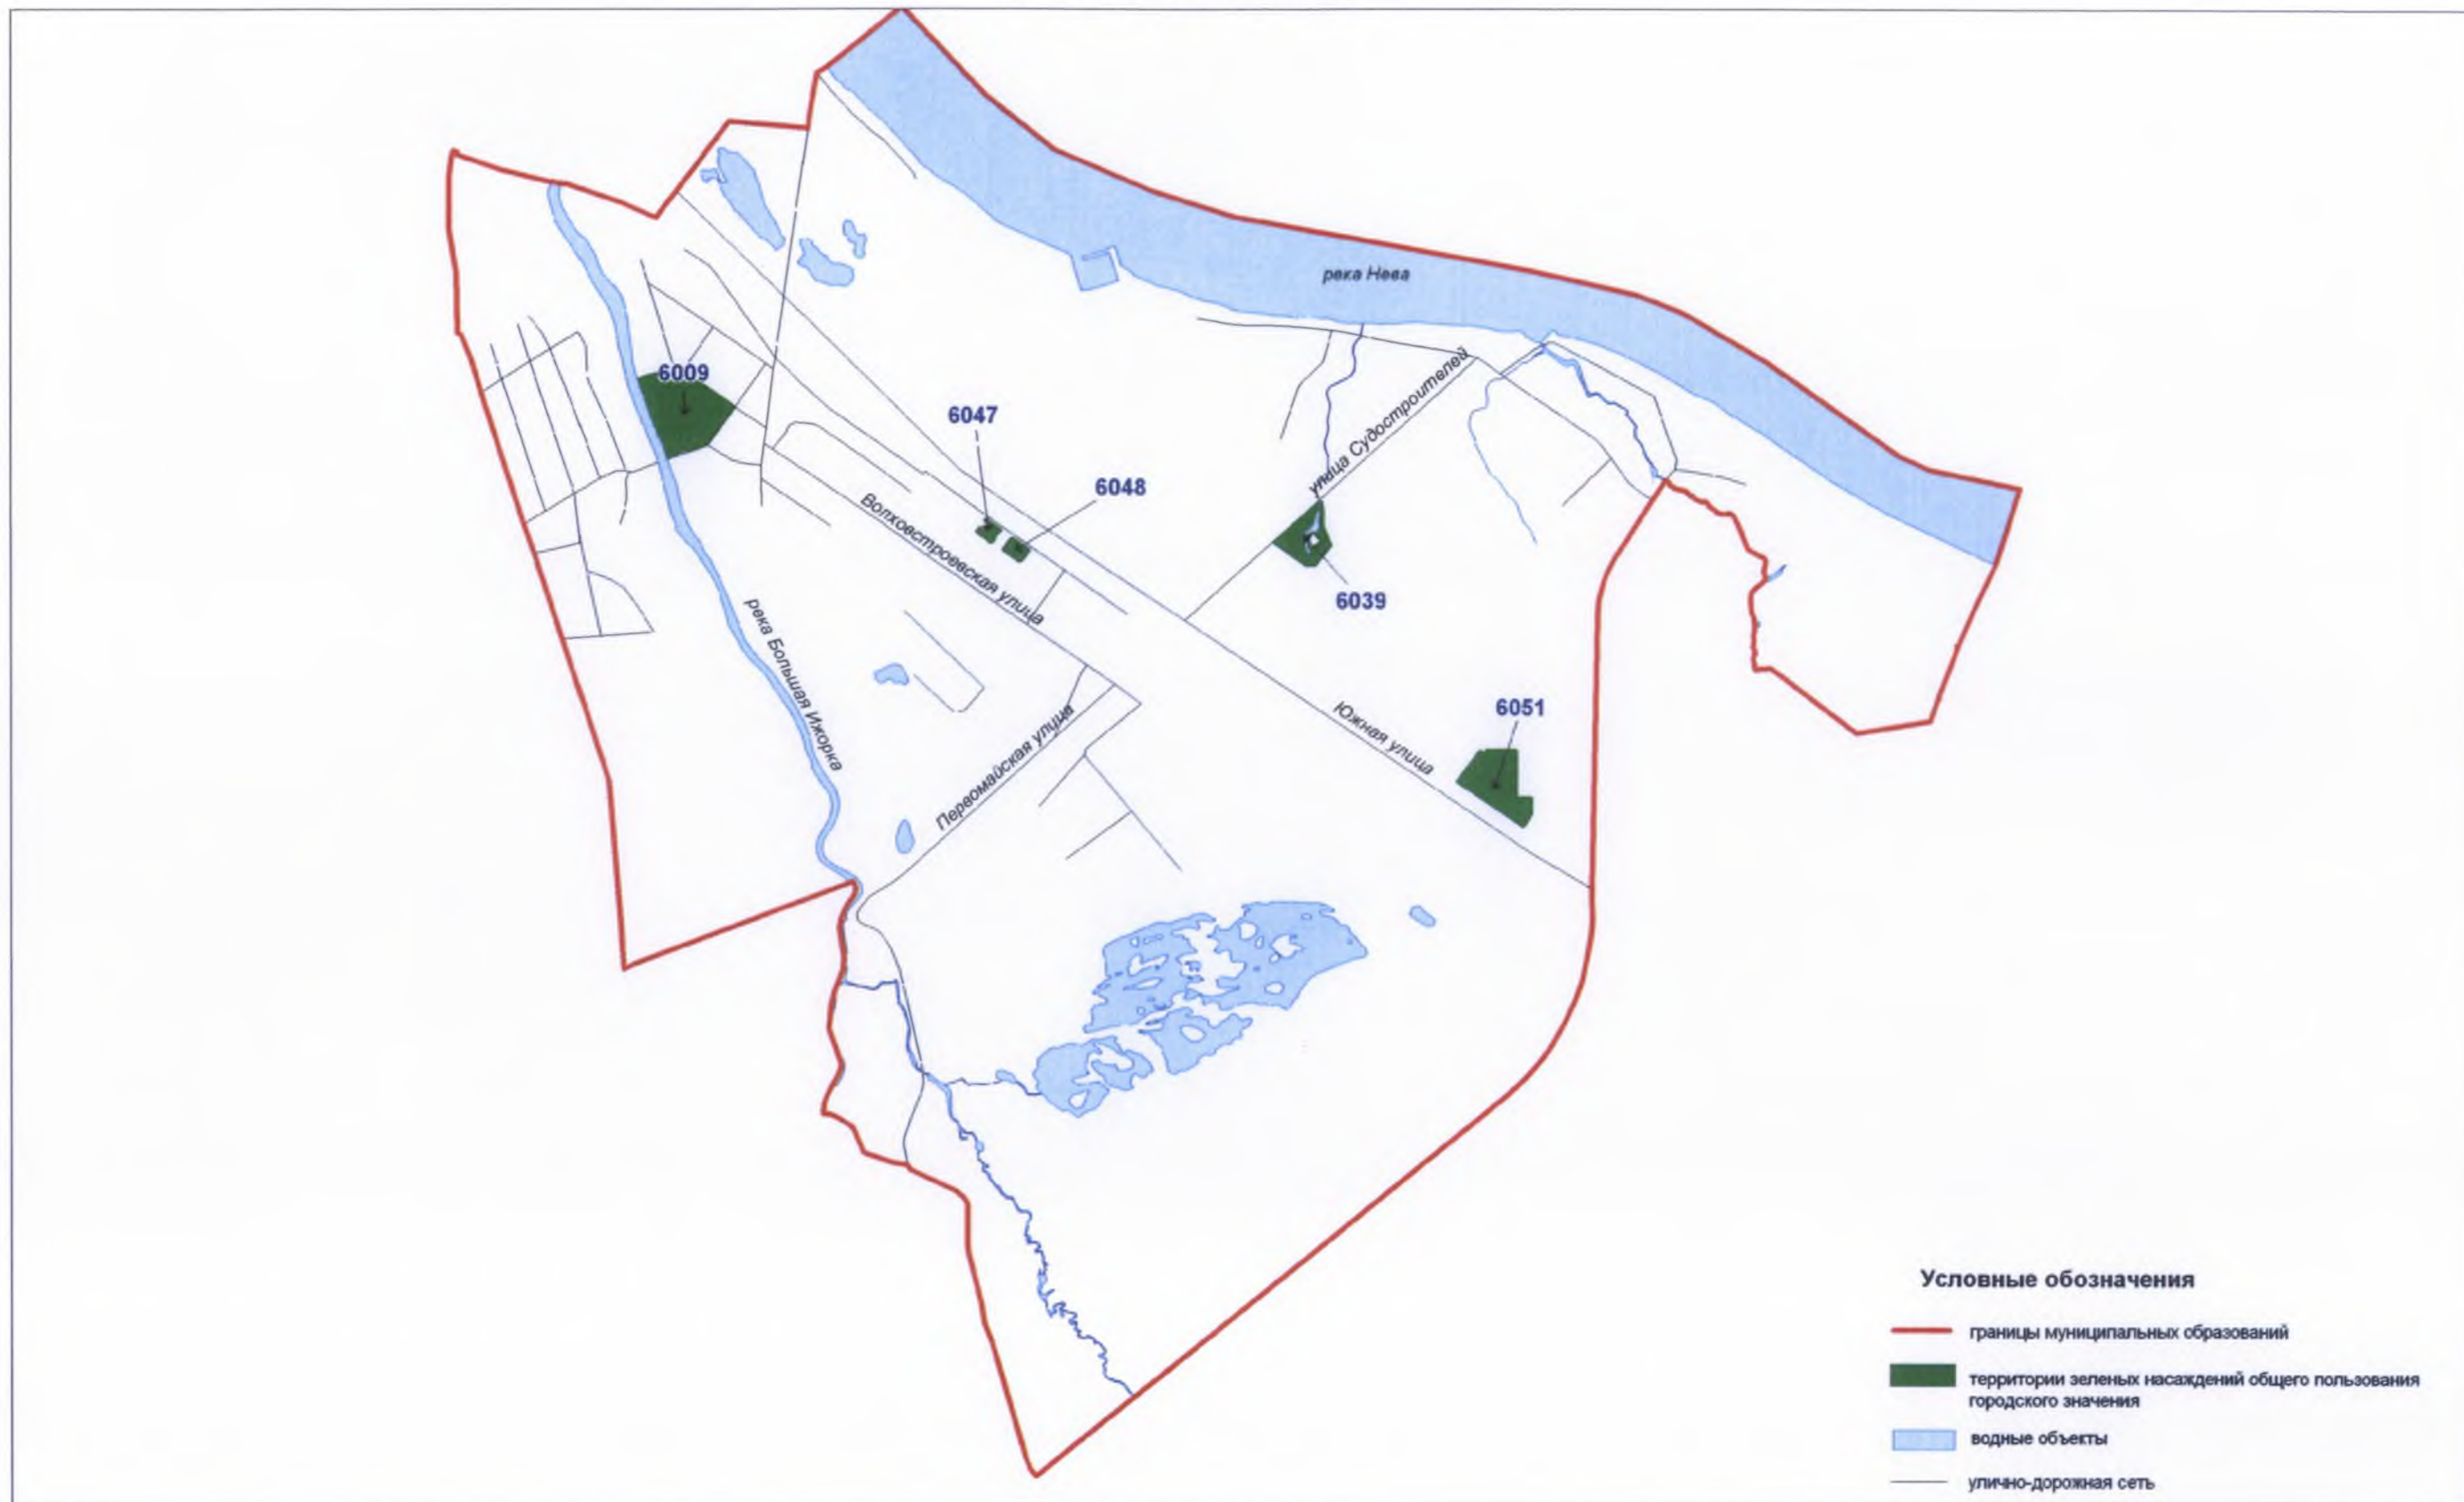

Территории зеленых насаждений общего пользования городского значения в границах Колпинского района Санкт-Петербурга
(поселок Саперный)

Схема 6-5



Территории зеленых насаждений общего пользования городского значения в границах Колпинского района Санкт-Петербурга
(поселок Усть-Ижора)

Схема 6-6

