


Территории зеленых насаждений общего пользования городского значения в границах Пушкинского района Санкт-Петербурга  
(город Павловск)


Схема 16-1



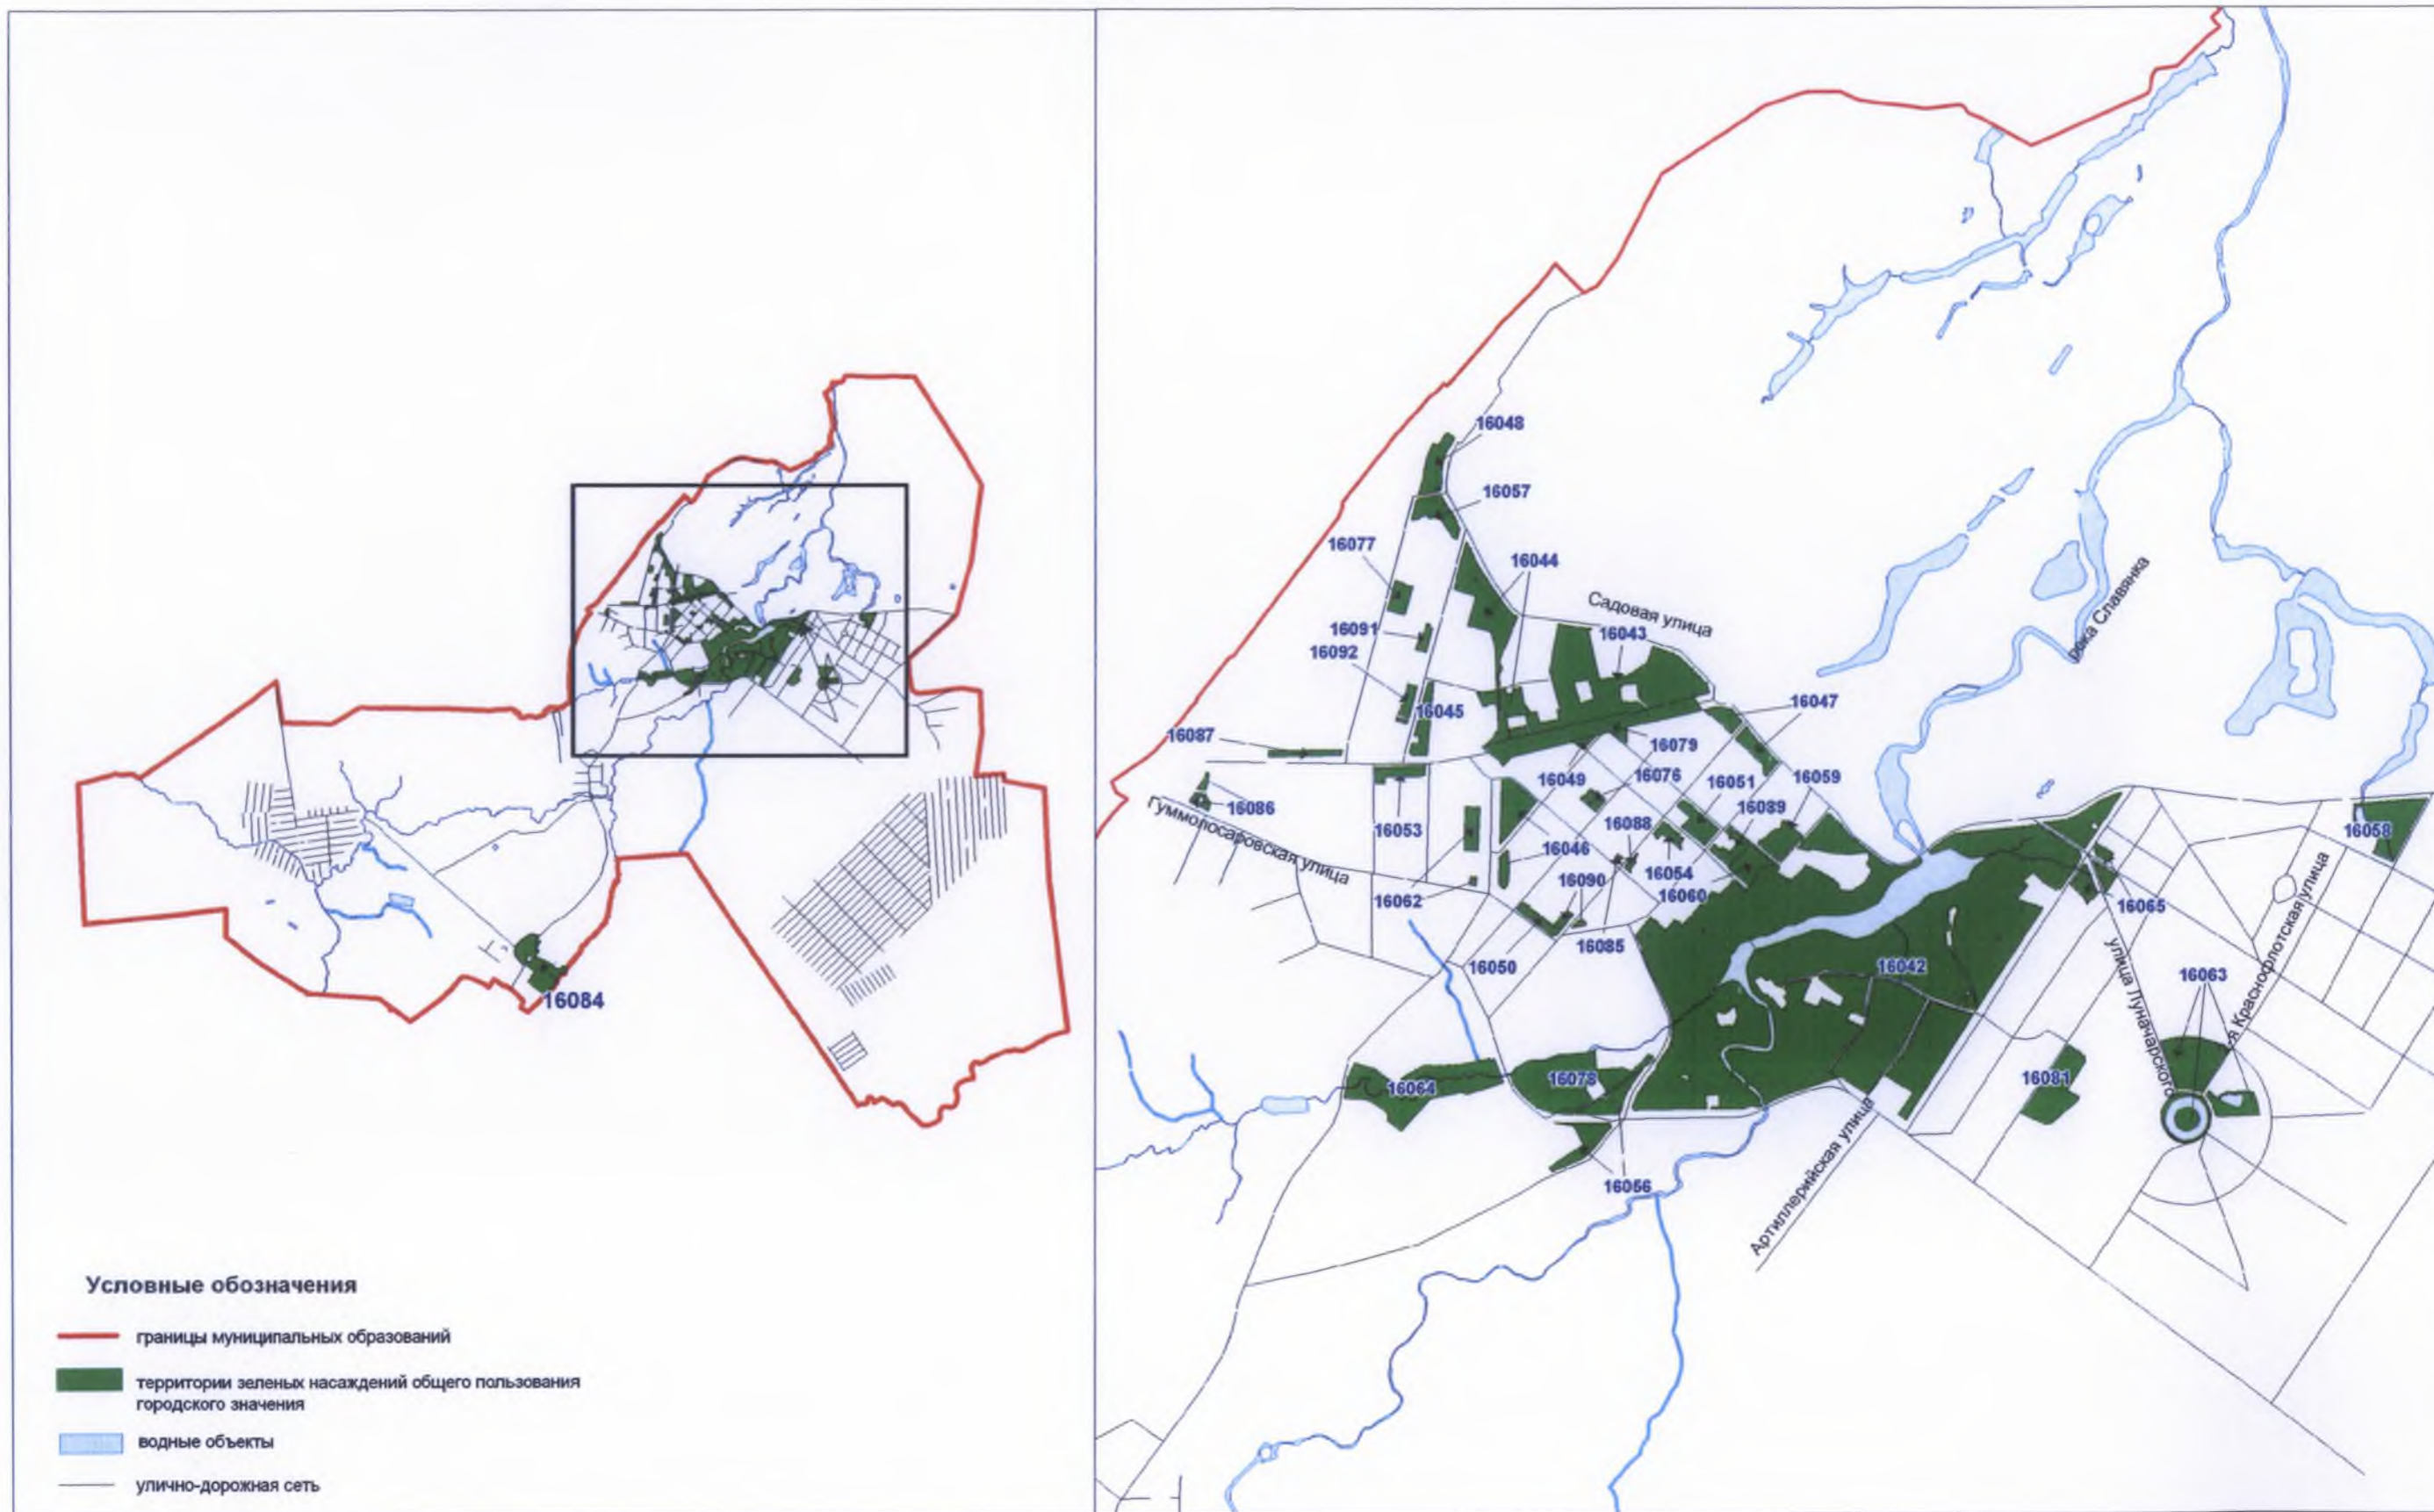

Территории зеленых насаждений общего пользования городского значения в границах Пушкинского района Санкт-Петербурга  
(поселок Шушары)

Схема 16-3

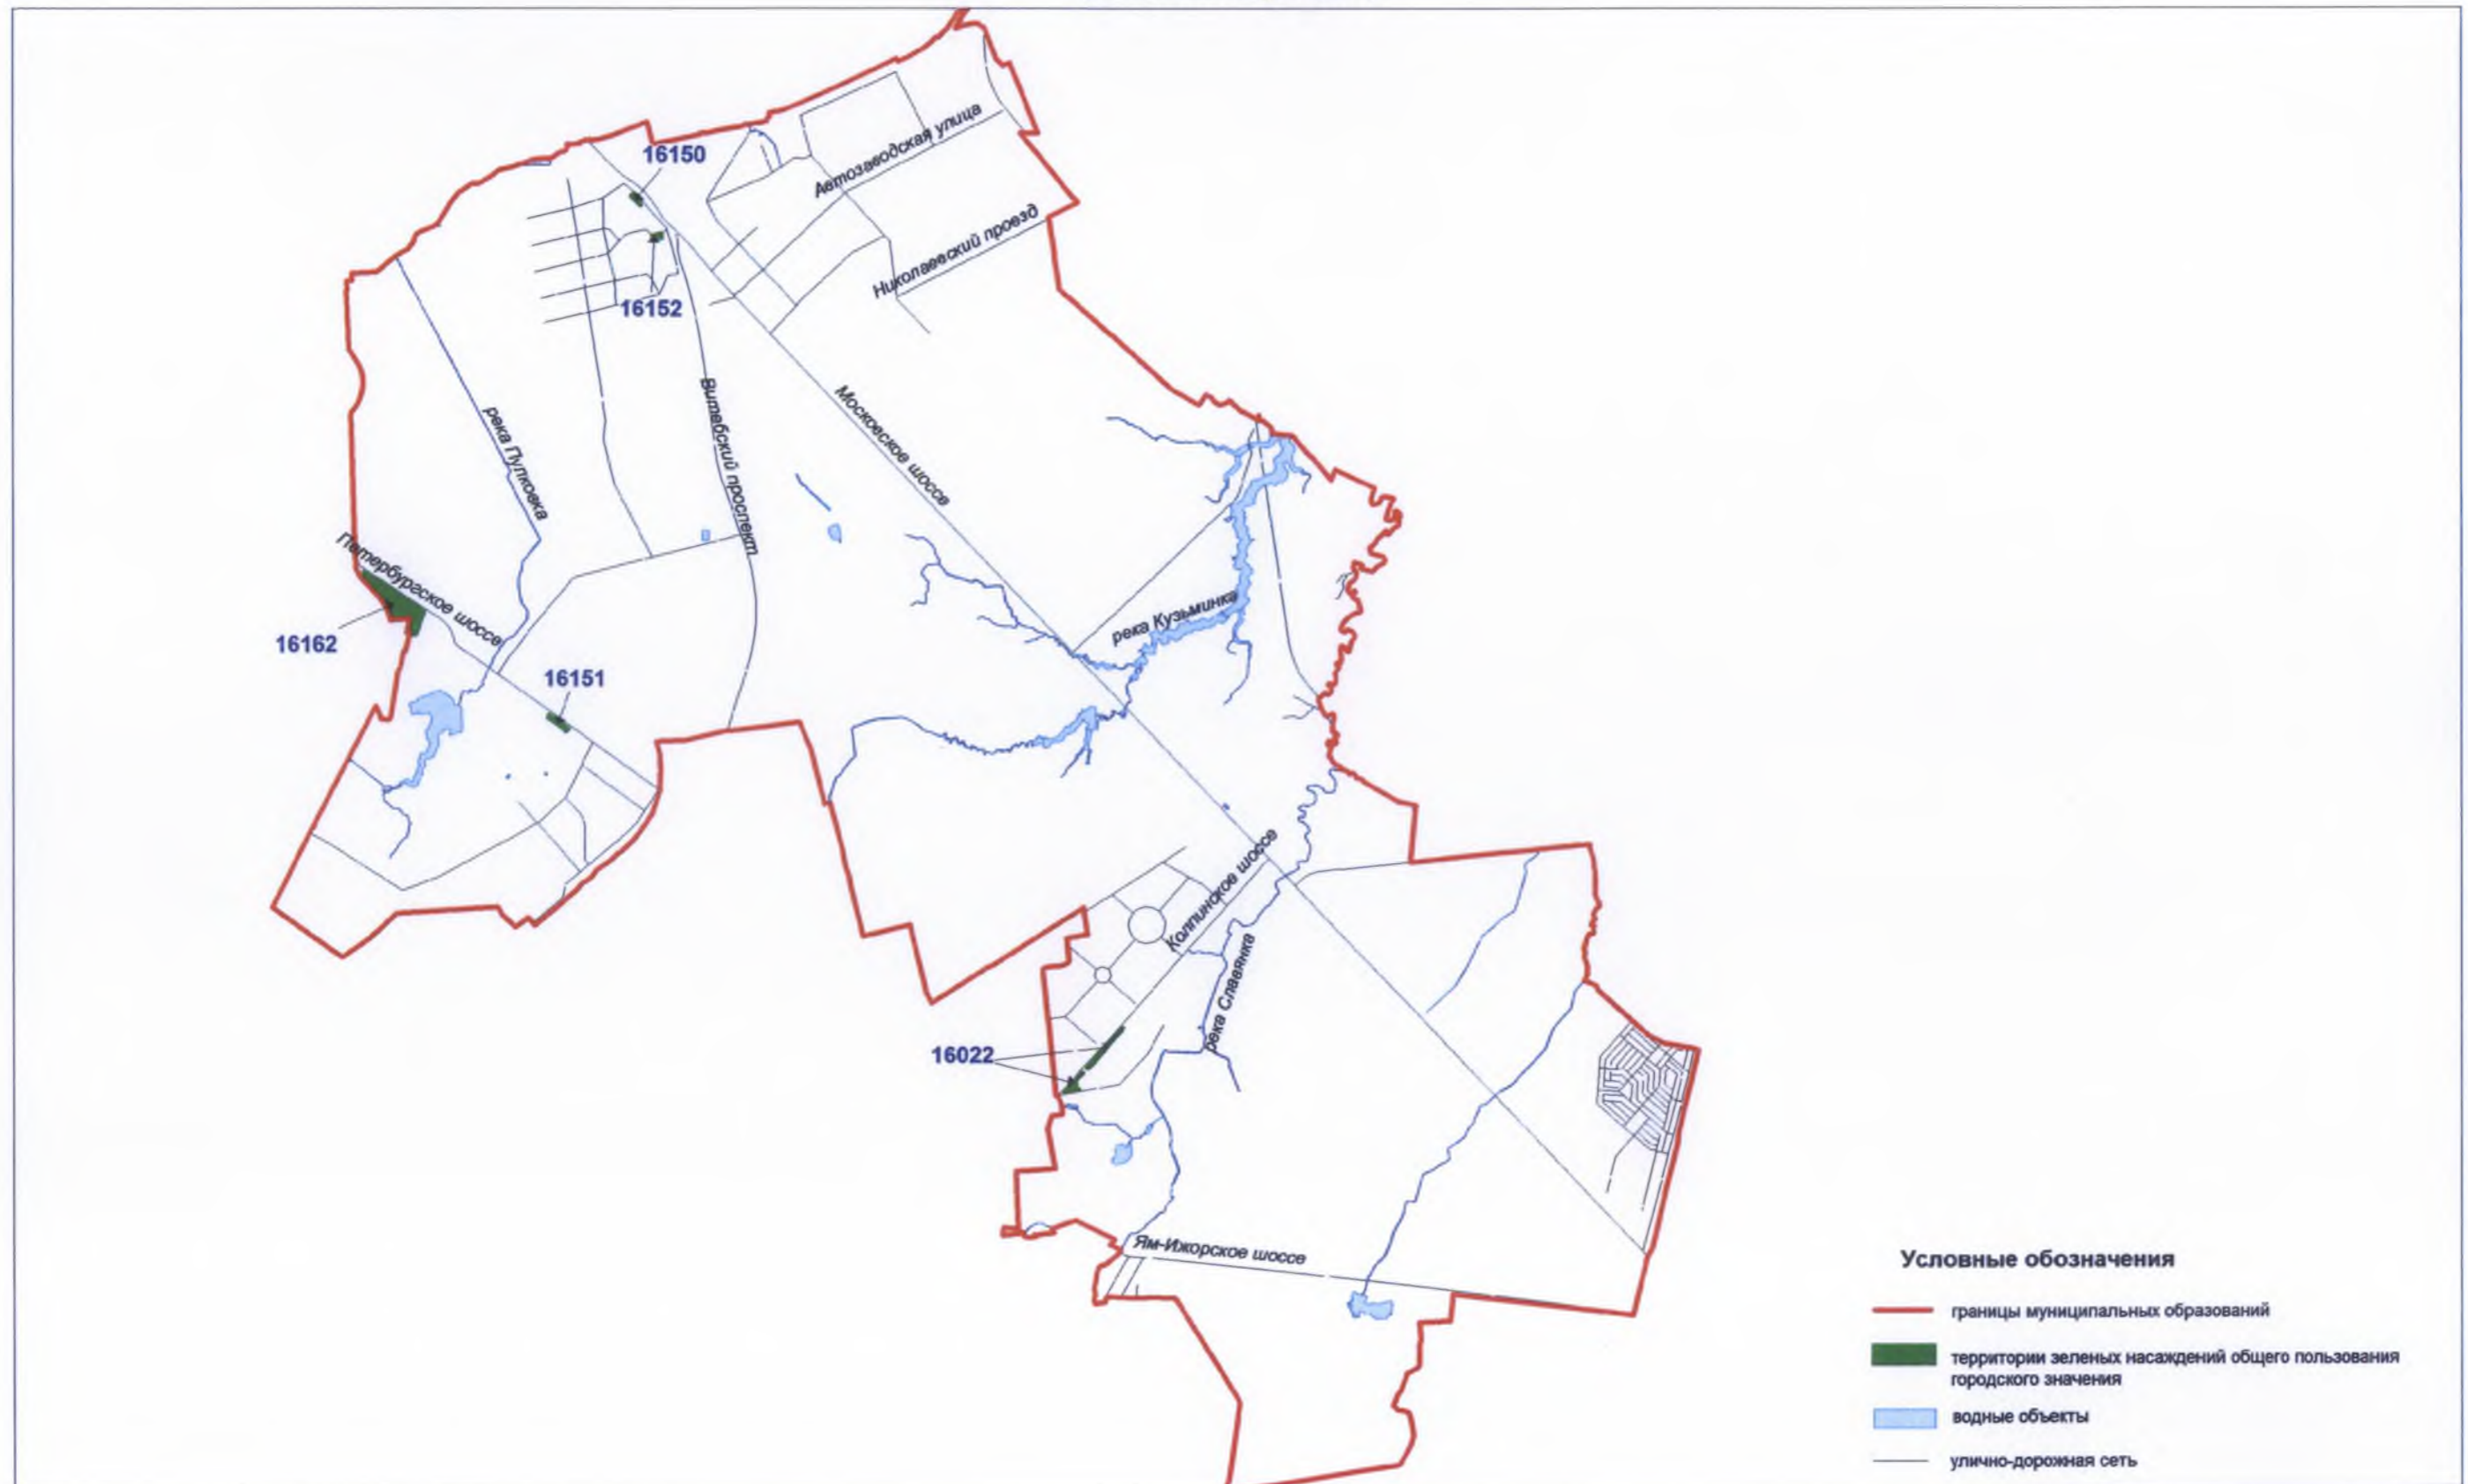

Территории зеленых насаждений общего пользования городского значения в границах Пушкинского района Санкт-Петербурга  
(поселок Александровская)

Схема 16-4

