


Территории зеленых насаждений общего пользования местного значения в границах Колпинского района Санкт-Петербурга  
(поселок Металлострой)

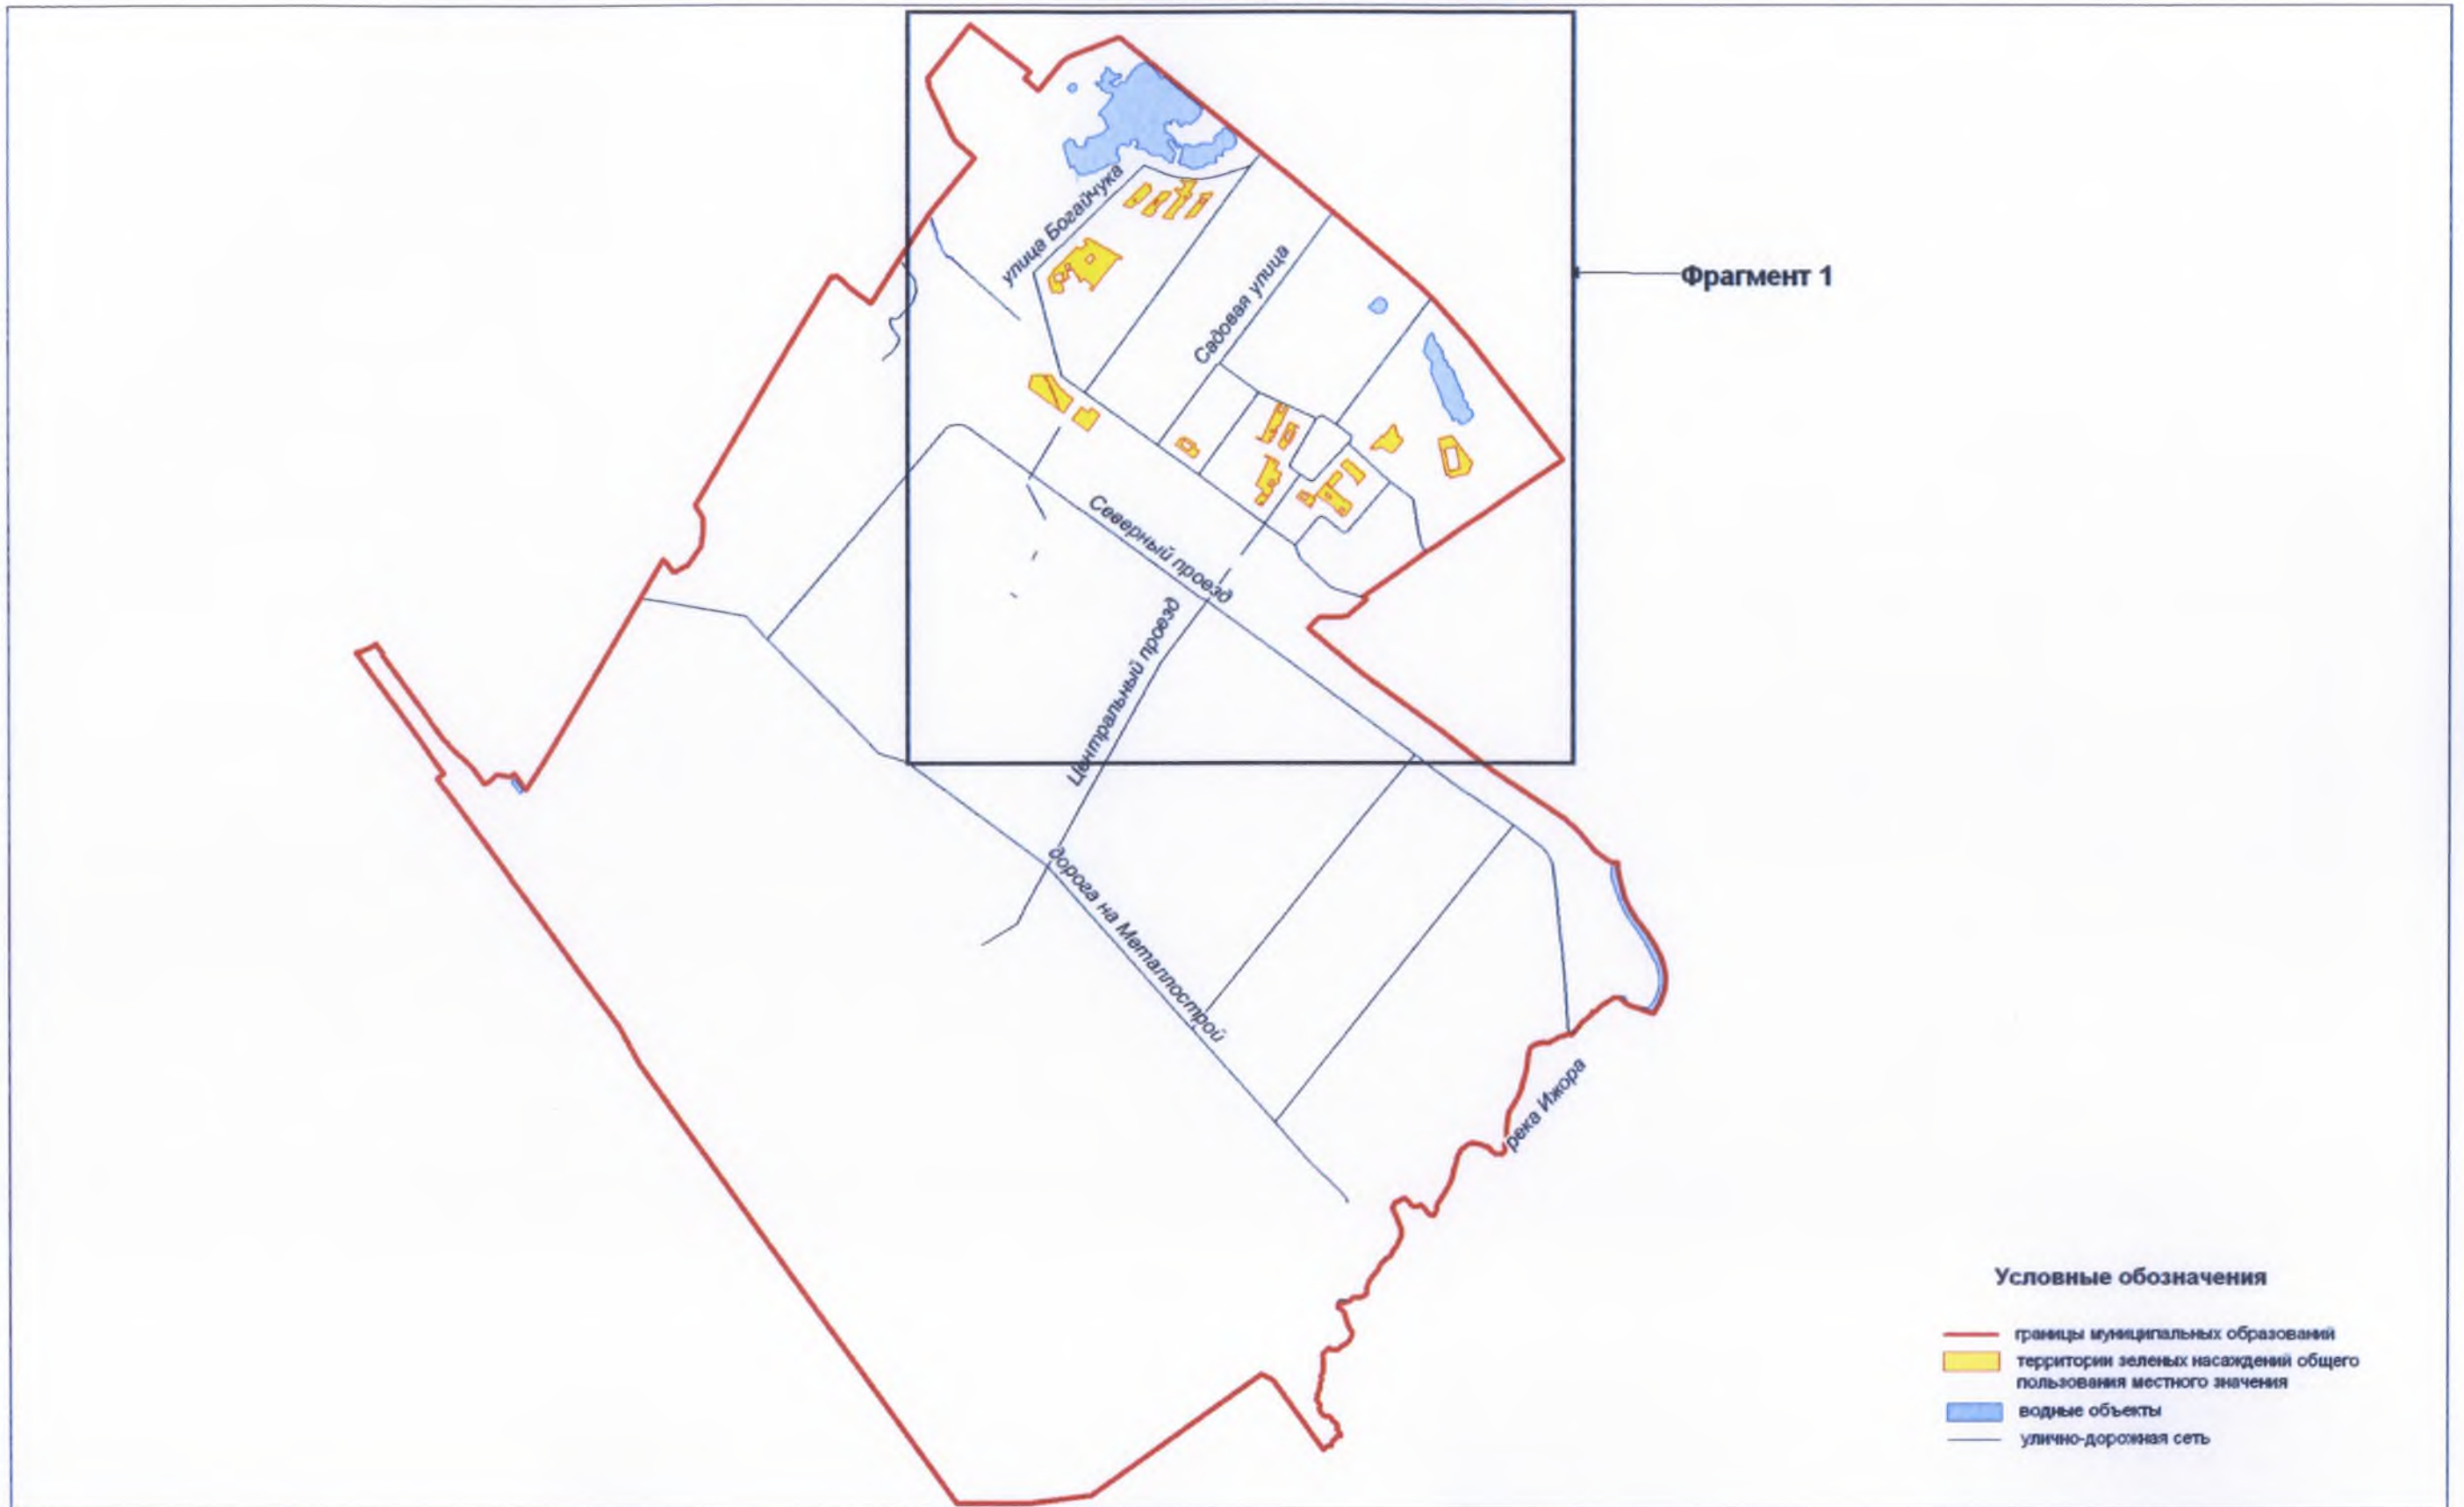

Территории зеленых насаждений общего пользования местного значения в границах Колпинского района Санкт-Петербурга  
(поселок Металлострой, фрагмент 1)

