


**Карта градостроительного зонирования Санкт-Петербурга.
Территории, в границах которых предусматривается осуществление деятельности по комплексному
и устойчивому развитию территории**

МАСШТАБ 1:10000

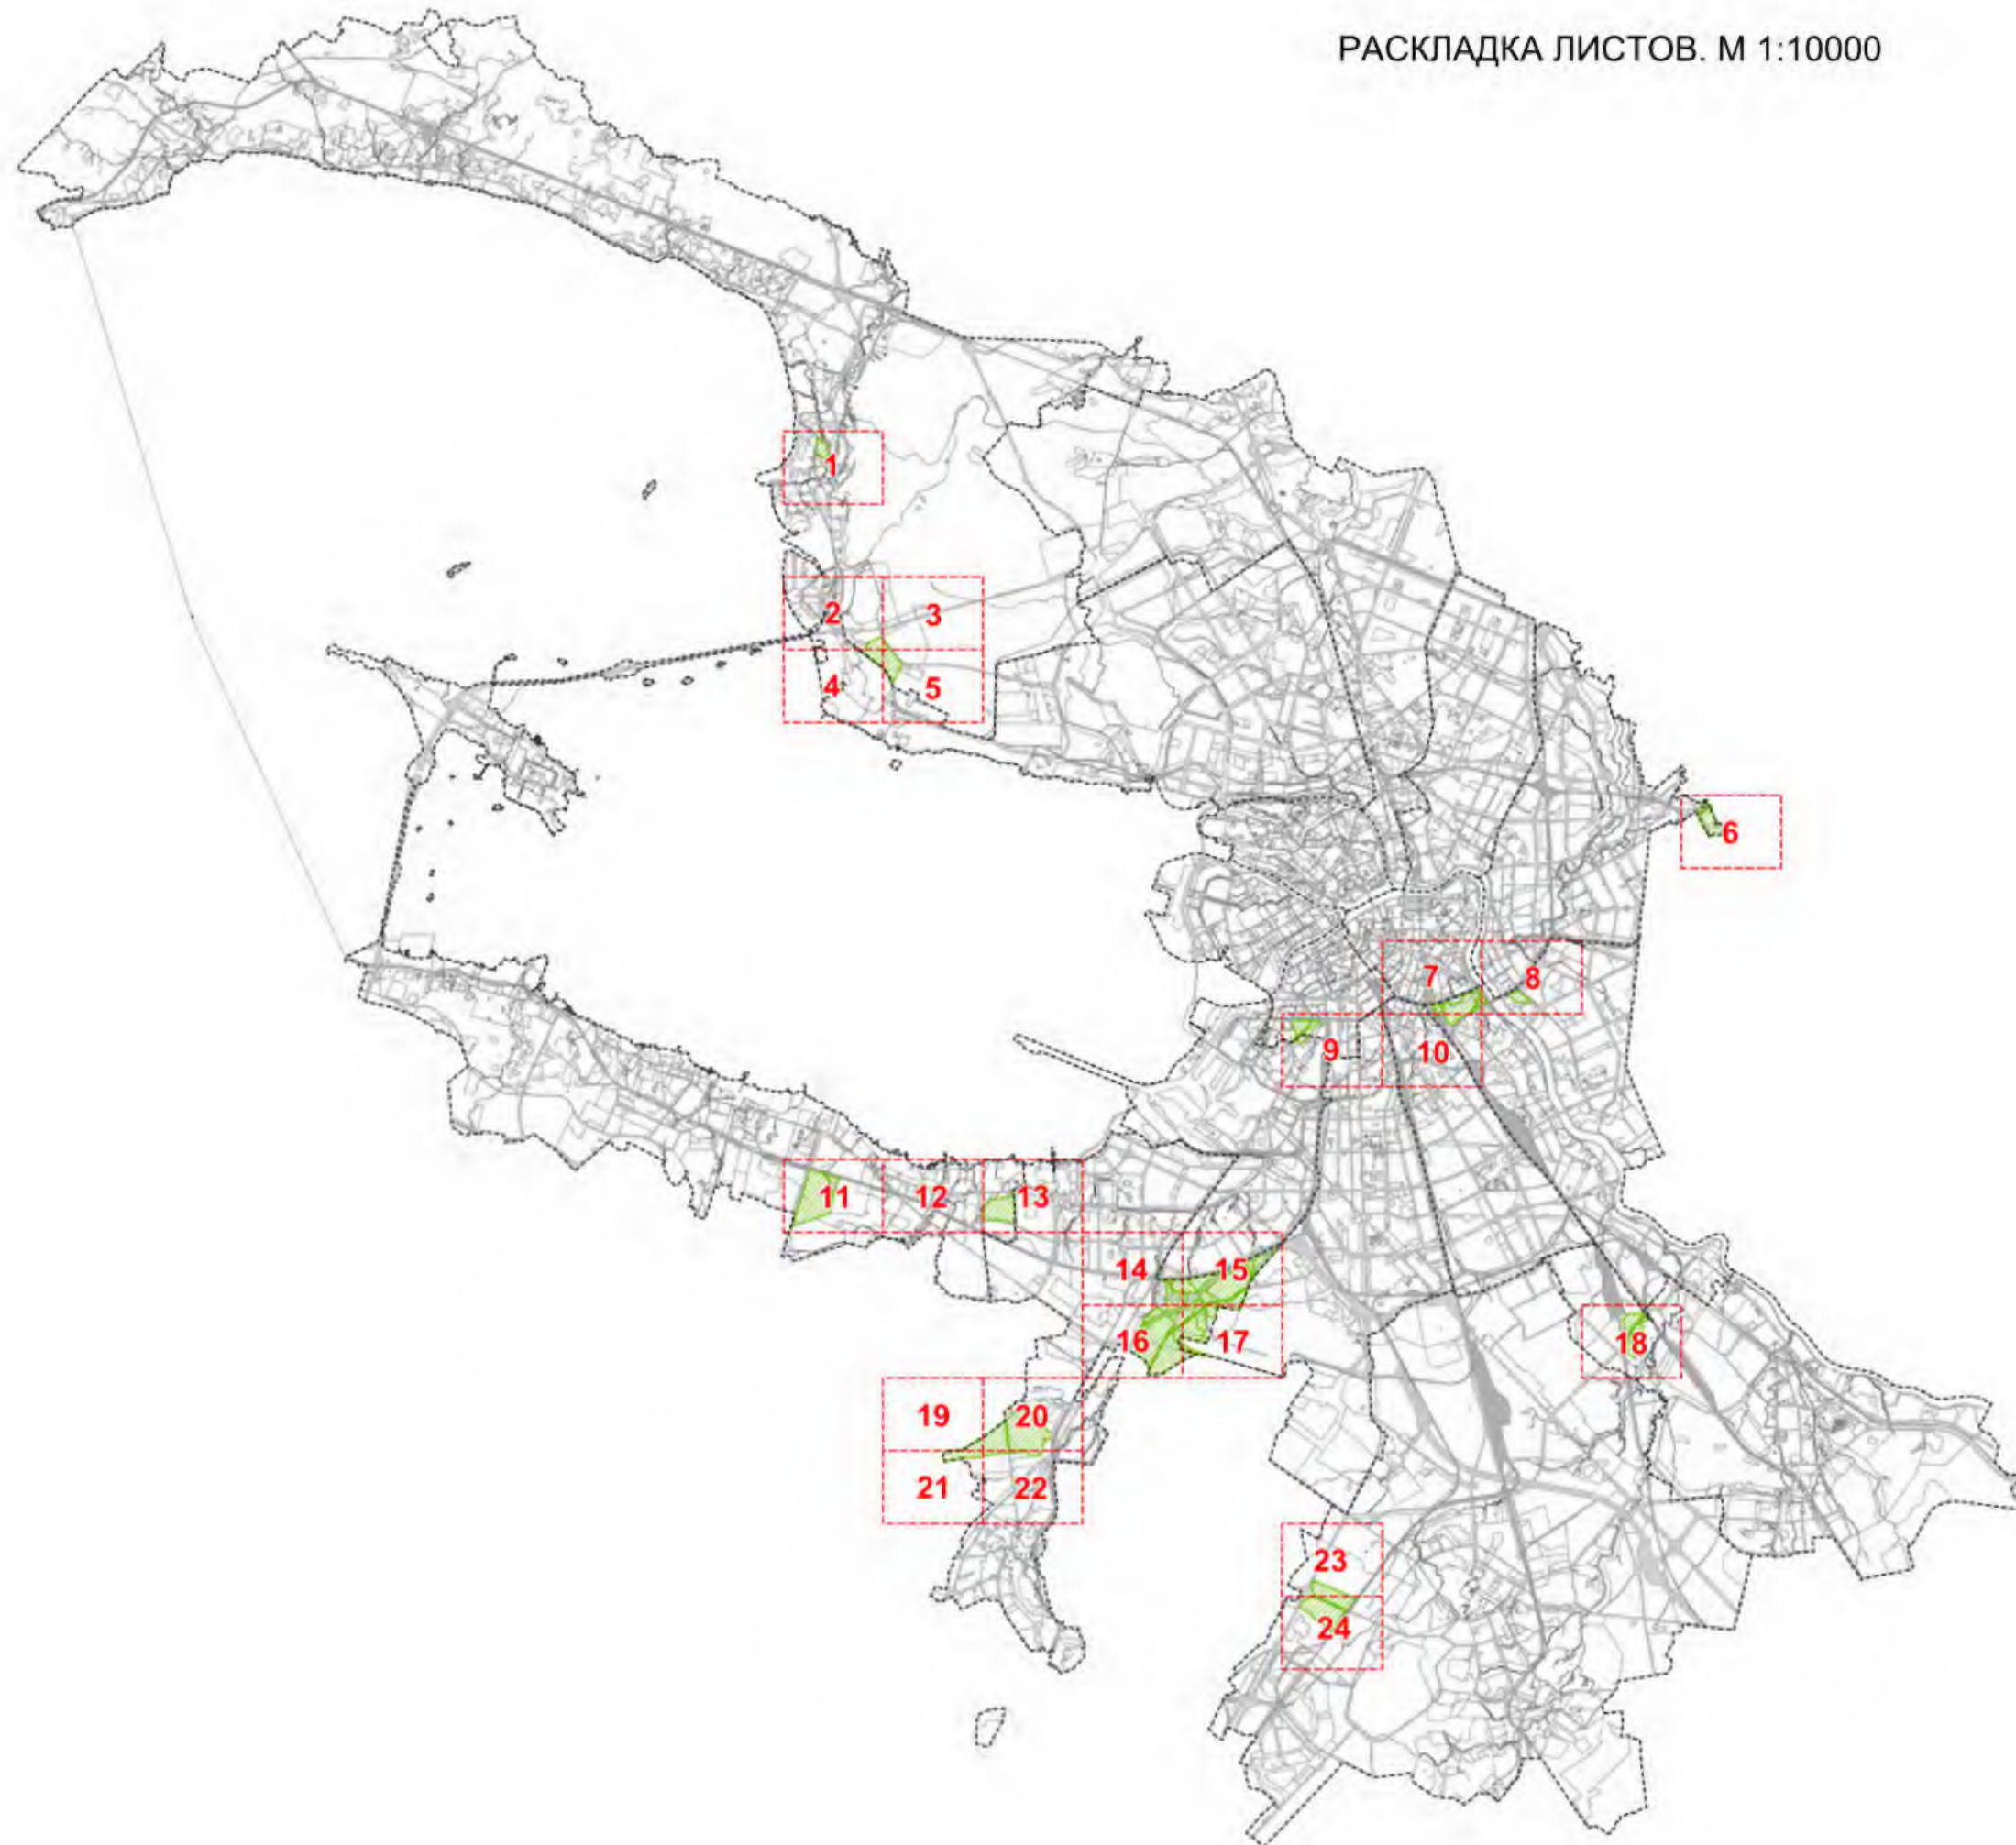

УСЛОВНЫЕ ОБОЗНАЧЕНИЯ



ГРАНИЦЫ РАЙОНОВ САНКТ-ПЕТЕРБУРГА



ТЕРРИТОРИИ, В ГРАНИЦАХ КОТОРЫХ ПРЕДУСМАТРИВАЕТСЯ ОСУЩЕСТВЛЕНИЕ
ДЕЯТЕЛЬНОСТИ ПО КОМПЛЕКСНОМУ И УСТОЙЧИВОМУ РАЗВИТИЮ ТЕРРИТОРИИ