


Территории зеленых насаждений общего пользования местного значения в границах Василеостровского района Санкт-Петербурга
(муниципальный округ № 7, фрагмент 2)

Схема 7-2

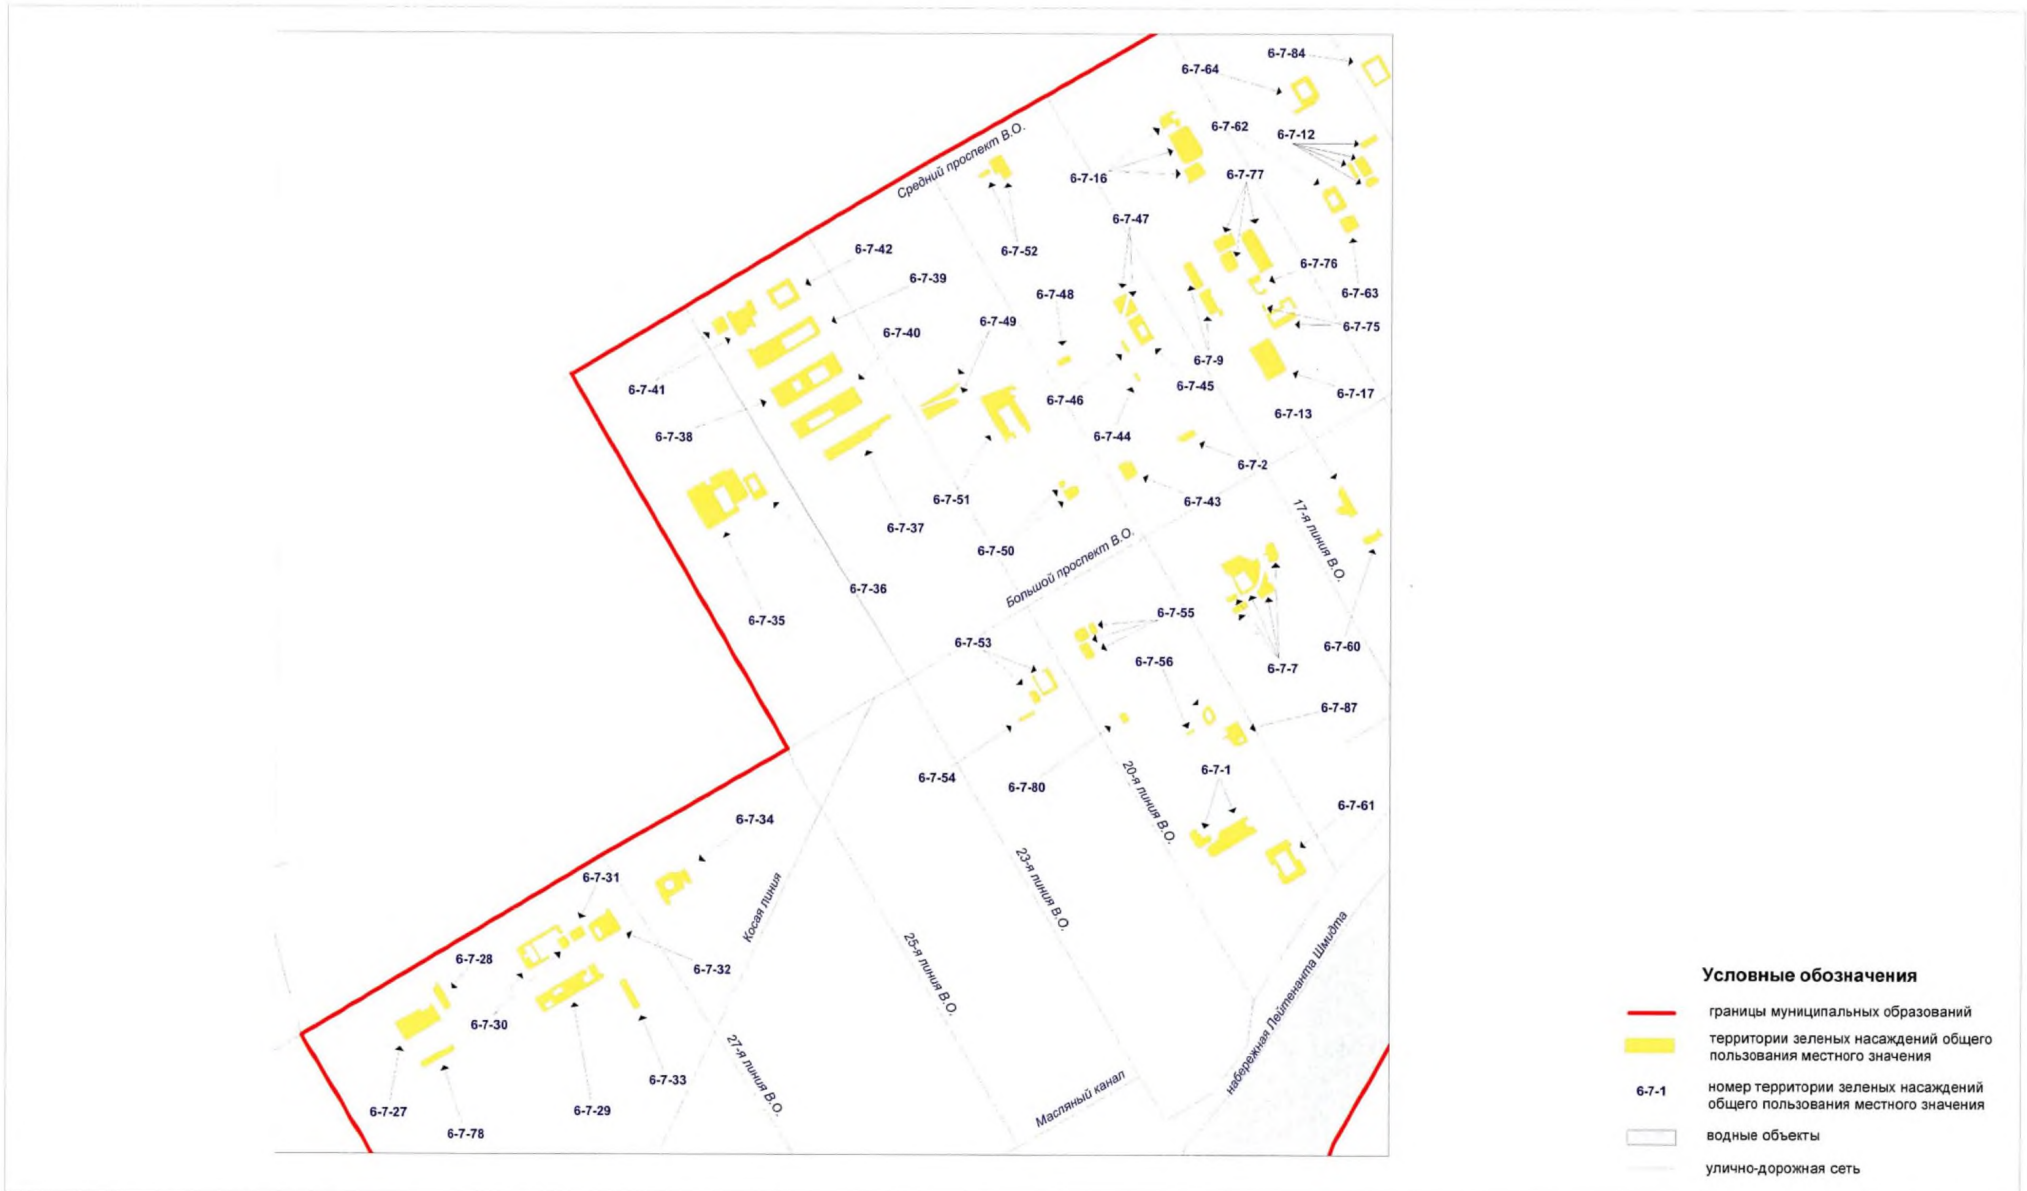

- Условные обозначения**
- границы муниципальных образований
 - территории зеленых насаждений общего пользования местного значения
 - 6-7-1 номер территории зеленых насаждений общего пользования местного значения
 - водные объекты
 - улично-дорожная сеть