



ЗАКОН САНКТ-ПЕТЕРБУРГА

О внесении изменений в Закон Санкт-Петербурга "О зеленых насаждениях общего пользования"

Принят Законодательным
Собранием Санкт-Петербурга

29 апреля 2020 года

Статья 1

Внести в Закон Санкт-Петербурга от 19 сентября 2007 года № 430-85 "О зеленых насаждениях общего пользования" следующие изменения:

1. В приложении 1:

позицию 122 изложить в следующей редакции:

"122	2020	сквер б/н на Капитанской ул. между Морской наб. и ул. Кораблестроителей	1,05	2-5";
------	------	---	------	-------

после позиции 313-98 дополнить позицией 313-99 следующего содержания:

"313-99	3313	сквер б/н на Ленинградской ул. южнее д. 70, корп. 1	2,3714	3-7";
---------	------	---	--------	-------

после позиции 611-18 дополнить позицией 611-19 следующего содержания:

"611-19	9046	сквер Инчхон между Цитадельским шоссе и ул. Зосимова	1,676	9-1";
---------	------	--	-------	-------

позицию 1008-54 исключить.

2. В приложении 3:

схему 3-7 территорий зеленых насаждений общего пользования городского значения в границах Выборгского района Санкт-Петербурга (поселок Парголово) изложить в редакции согласно приложению 1 к настоящему Закону Санкт-Петербурга;

схему 9-1 территорий зеленых насаждений общего пользования городского значения в границах Кронштадтского района Санкт-Петербурга (город Кронштадт) изложить в редакции согласно приложению 2 к настоящему Закону Санкт-Петербурга;

схему 13-6 территорий зеленых насаждений общего пользования городского значения в границах Петроградского района Санкт-Петербурга (муниципальный округ Чкаловское) изложить в редакции согласно приложению 3 к настоящему Закону Санкт-Петербурга.

3. Таблицу приложения 7 после подраздела "Внутригородское муниципальное образование Санкт-Петербурга поселок Парголово" дополнить разделом следующего содержания:

"Красногвардейский район Санкт-Петербурга Внутригородское муниципальное образование Санкт-Петербурга муниципальный округ Полюстрово			
РО-11-32-1	парк б/н вдоль Муринского ручья и р. Охты между пр. Маршака и Пискаревским пр.	10,7152	РО-32
РО-11-32-2	парк б/н между р. Охтой и кольцевой автомобильной дорогой вокруг Санкт-Петербурга	31,6940	РО-32".

4. Таблицу приложения 8 после позиции

"Выборгский	поселок Парголово	РО-116"
-------------	-------------------	---------

дополнить позицией следующего содержания:

"Красногвардейский	муниципальный округ Полюстрово	РО-32".
--------------------	--------------------------------	---------

5. Приложение 9 дополнить схемой РО-32 территорий зеленых насаждений общего пользования резерва озеленения в границах Красногвардейского района Санкт-Петербурга (муниципальный округ Полюстрово), изложив ее в редакции согласно приложению 4 к настоящему Закону Санкт-Петербурга.

Статья 2

Настоящий Закон Санкт-Петербурга вступает в силу через 10 дней после дня его официального опубликования.

Губернатор Санкт-Петербурга




А.Д. Беглов

Санкт-Петербург
12 мая 2020 года
№ 234-58

Приложение 1
к Закону Санкт-Петербурга
"О внесении изменений в Закон
Санкт-Петербурга "О зеленых
насаждениях общего пользования"
от 29 апреля 2020 года
№ 234- 58

Территории зеленых насаждений общего пользования городского значения в границах
Выборгского района Санкт-Петербурга (поселок Парголово)

Схема 3-7

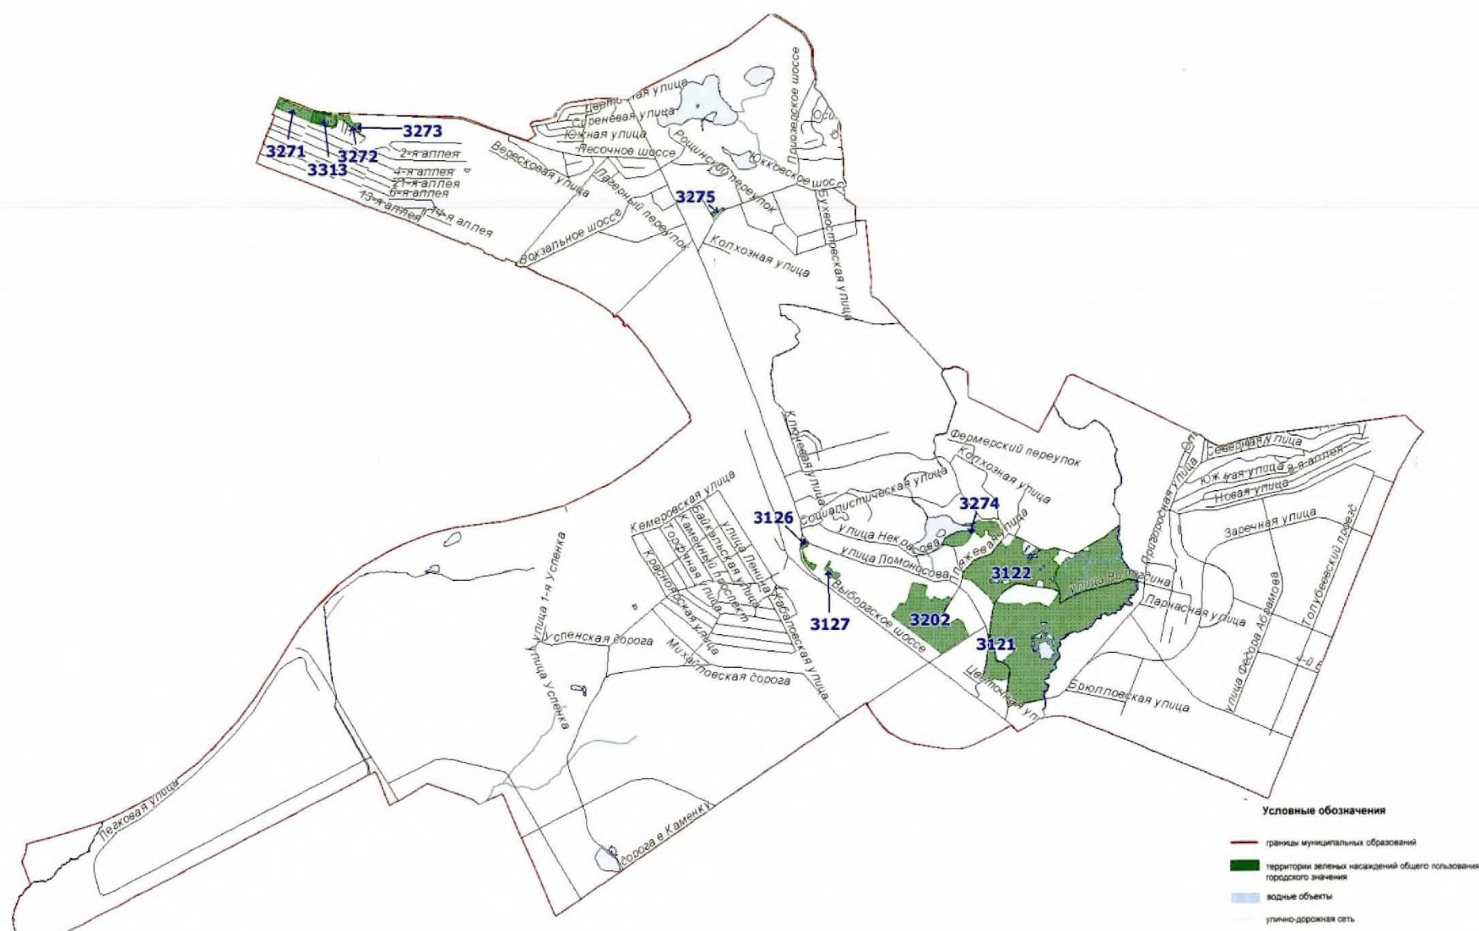

Приложение 2
к Закону Санкт-Петербурга
"О внесении изменений в Закон
Санкт-Петербурга "О зеленых
насаждениях общего пользования"
от 29 апреля 2020 года
№ 234- 58

Территории зеленых насаждений общего пользования городского значения в границах
Кронштадтского района Санкт-Петербурга (город Кронштадт)

Схема 9-1


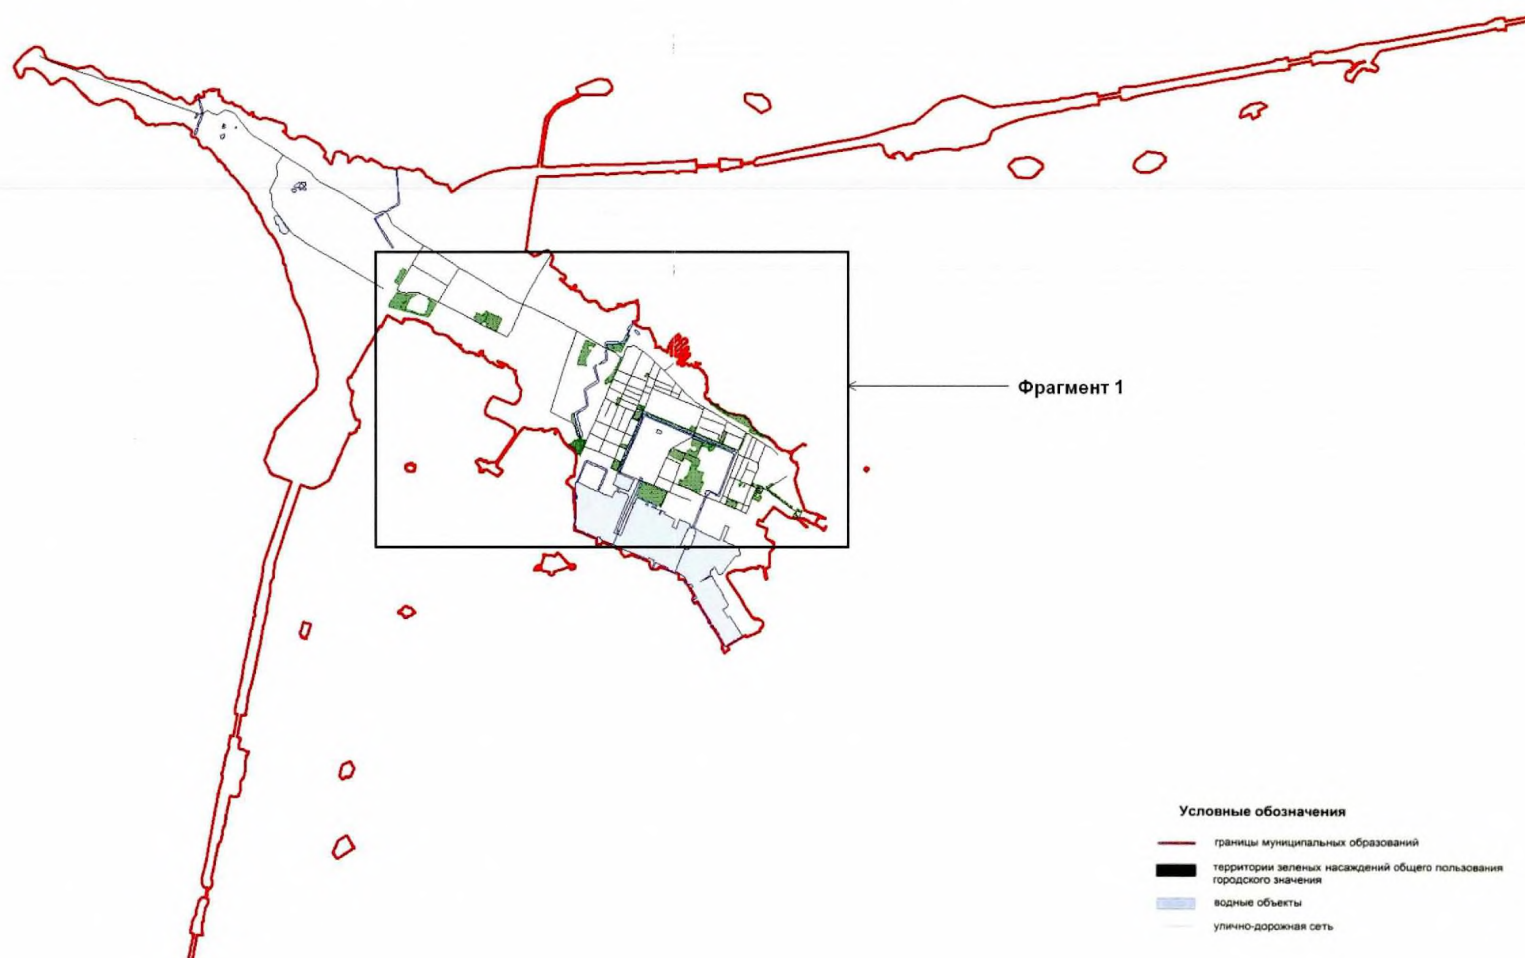



Схема 9-1(1)

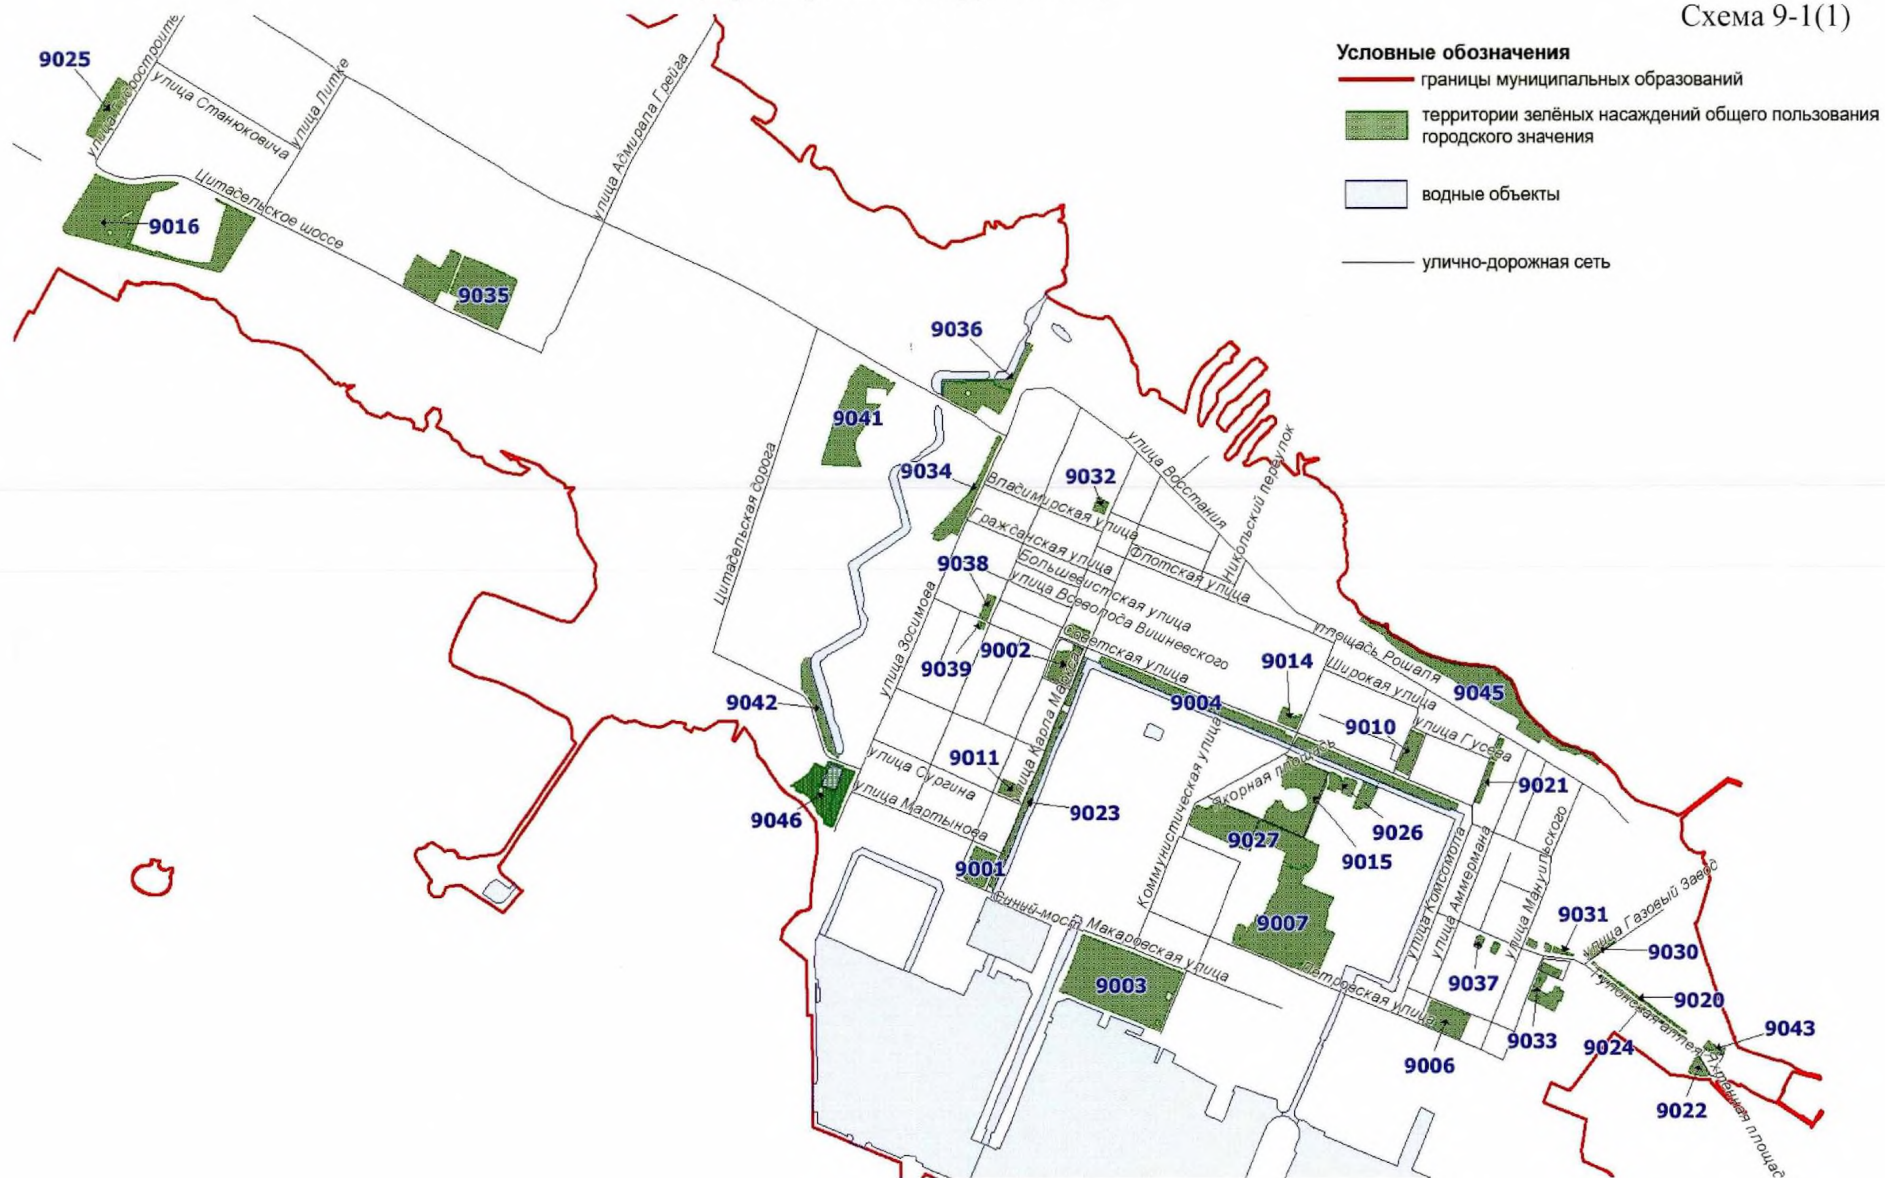

Приложение 3
к Закону Санкт-Петербурга
"О внесении изменений в Закон
Санкт-Петербурга "О зеленых
насаждениях общего пользования"
от 29 апреля 2020 года
№ 234-58

Территории зеленых насаждений общего пользования городского значения в границах
Петроградского района Санкт-Петербурга (муниципальный округ Чкаловское)

Схема 13-6

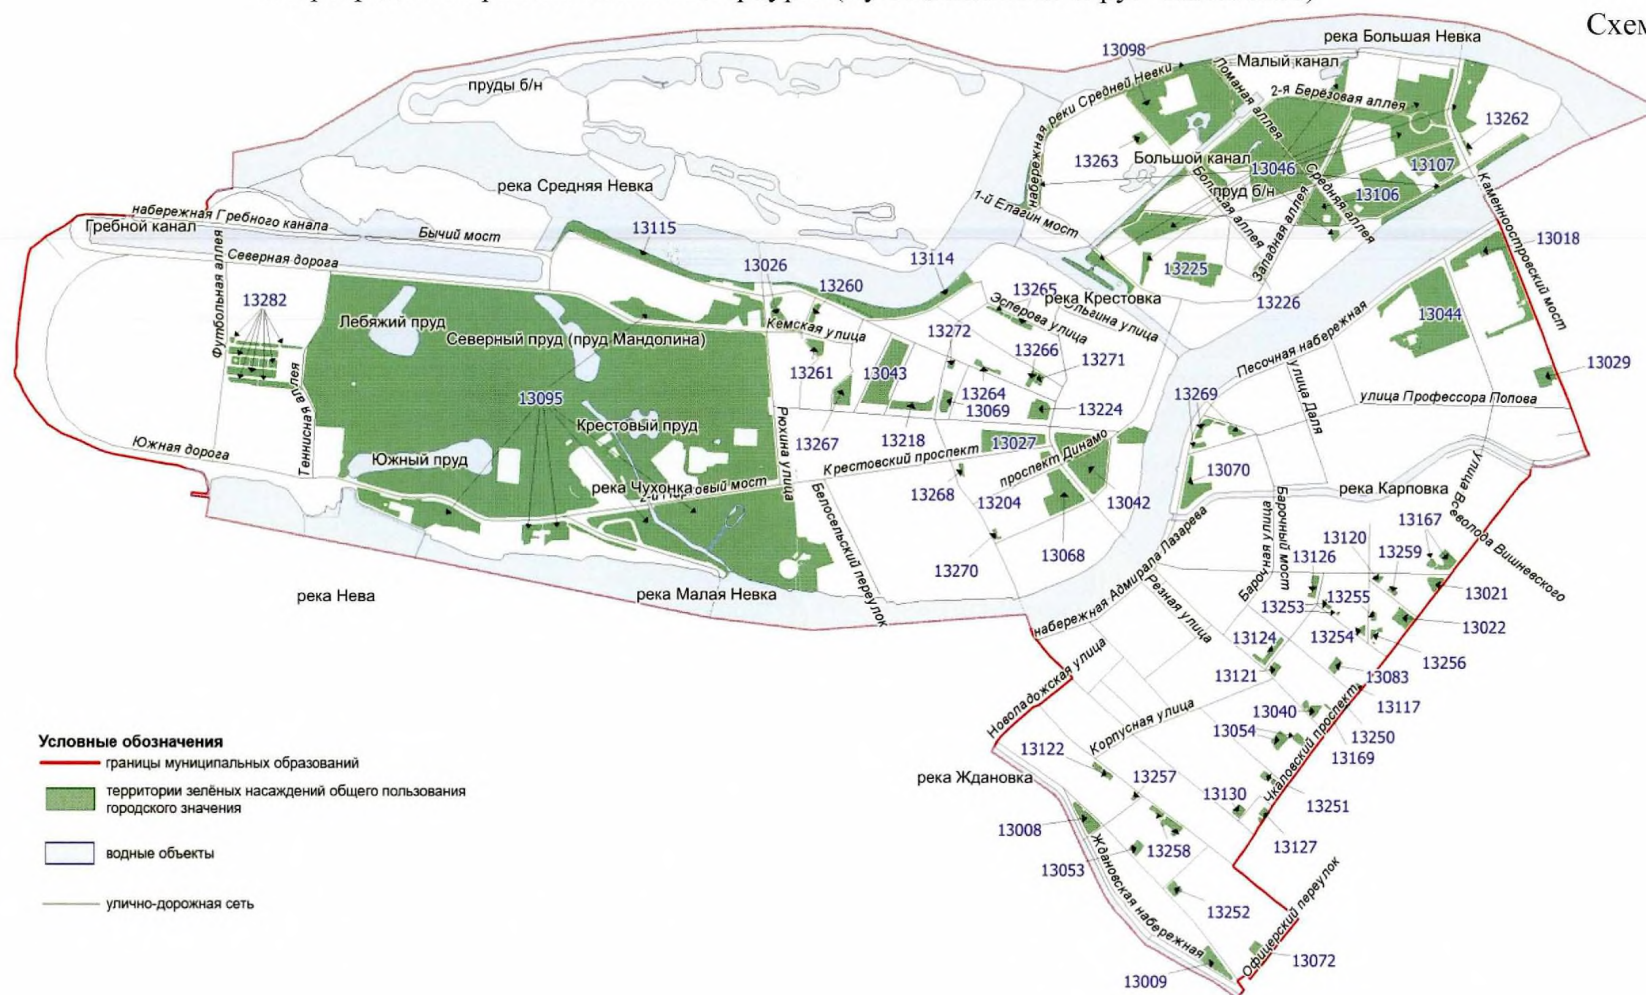

Приложение 4
к Закону Санкт-Петербурга
"О внесении изменений в Закон
Санкт-Петербурга "О зеленых
насаждениях общего пользования"
от 29 апреля 2020 года
№ 234-58

Территории зеленых насаждений общего пользования резерва озеленения
в границах Красногвардейского района Санкт-Петербурга
(муниципальный округ Полюстрово)

Схема РО-32

