


КАРТА ВЫСОТНОГО РЕГУЛИРОВАНИЯ НА  
ТЕРРИТОРИИ ОБЪЕДИНЕННЫХ ЗОН ОХРАНЫ  
ОБЪЕКТОВ КУЛЬТУРНОГО НАСЛЕДИЯ,  
РАСПОЛОЖЕННЫХ В ИСТОРИЧЕСКИ СЛОЖИВШИХСЯ  
ЦЕНТРАЛЬНЫХ РАЙОНАХ

РАСПОЛОЖЕНИЕ ЛИСТОВ  
МАСШТАБ 1:5000

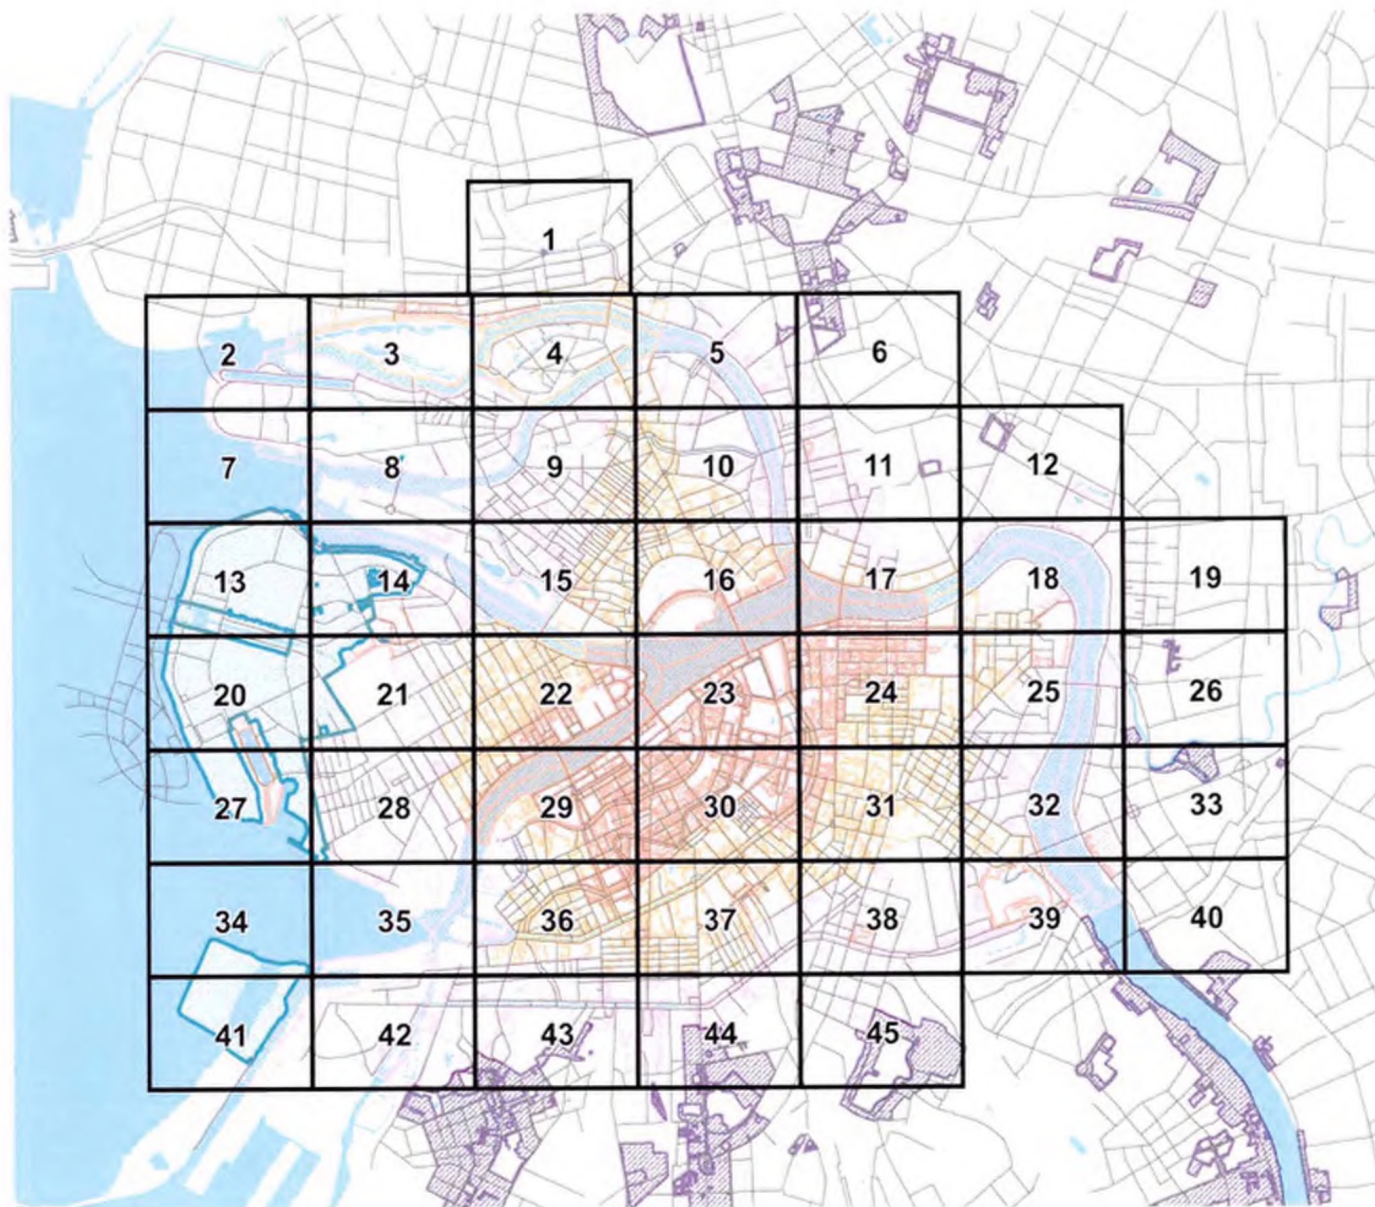

УСЛОВНЫЕ ОБОЗНАЧЕНИЯ

-  ТЕРРИТОРИЯ ОБЪЕКТА КУЛЬТУРНОГО НАСЛЕДИЯ
-  ЕДИНАЯ ОХРАННАЯ ЗОНА ОБЪЕКТОВ КУЛЬТУРНОГО НАСЛЕДИЯ (ООЗ, ОХРАННАЯ ЗОНА ОЗ)
-  ЕДИНАЯ ЗОНА РЕГУЛИРОВАНИЯ ЗАСТРОЙКИ И ХОЗЯЙСТВЕННОЙ ДЕЯТЕЛЬНОСТИ ОЗРЗ-1
-  ЕДИНАЯ ЗОНА РЕГУЛИРОВАНИЯ ЗАСТРОЙКИ И ХОЗЯЙСТВЕННОЙ ДЕЯТЕЛЬНОСТИ ОЗРЗ-2
-  ЕДИНАЯ ЗОНА РЕГУЛИРОВАНИЯ ЗАСТРОЙКИ И ХОЗЯЙСТВЕННОЙ ДЕЯТЕЛЬНОСТИ ОЗРЗ-3
-  ЦЕННАЯ ИСТОРИЧЕСКАЯ СРЕДА КВАРТАЛОВ
-  КОМПЛЕКСНО ЗАВЕРШЕННАЯ СИСТЕМА ОТКРЫТЫХ ГОРОДСКИХ ПРОСТРАНСТВ
-  ГРАНИЦЫ ТЕРРИТОРИИ ПОВЕРХНОСТНЫХ ВОДНЫХ ОБЪЕКТОВ
-  НОМЕР КАДАСТРОВОГО КВАРТАЛА
-  ГРАНИЦА КАДАСТРОВОГО КВАРТАЛА
-  ТЕРРИТОРИИ ЗОН ОХРАНЫ ОБЪЕКТОВ КУЛЬТУРНОГО НАСЛЕДИЯ, РАСПОЛОЖЕННЫХ ЗА ПРЕДЕЛАМИ ИСТОРИЧЕСКИ СЛОЖИВШИХСЯ ЦЕНТРАЛЬНЫХ РАЙОНОВ
-  ЧАСТИЦА ЗОН ОХРАНЫ, ГДЕ N - МАКСИМАЛЬНАЯ ВЫСОТА ЗДАНИЙ, СТРОЕНИЙ, СООРУЖЕНИЙ

МАКСИМАЛЬНЫЕ ВЫСОТЫ ЗДАНИЙ, СТРОЕНИЙ И СООРУЖЕНИЙ  
(УСТАНОВЛИВАЮТСЯ В ГРАНИЦАХ КАДАСТРОВАГО КВАРТАЛА ВОВ ЧАСТКОМ ЗОН ОХРАНЫ)

- A(A)** СОСТАВ КОДА ВЫСОТНЫХ ОГРАНИЧЕНИЙ: A(A) ГДЕ:
- A - ВЫСОТА ОБЪЕКТА
  - (A) - ВЫСОТА ОБЪЕКТА ДО НАИВЫСШЕЙ ТОЧКИ (С УЧЕТОМ АНДЕНТА)
- A(B)** СОСТАВ КОДА ВЫСОТНЫХ ОГРАНИЧЕНИЙ: A(B) ГДЕ:
- A - ВЫСОТА ОБЪЕКТА ДО ВЕРХНЕГО КАРНИЗА
  - B - ВЫСОТА ОБЪЕКТА ДО КОНЬКА (ПЛОСКОЙ КРОВЛИ)
  - (B) - ВЫСОТА ОБЪЕКТА ДО НАИВЫСШЕЙ ТОЧКИ (С УЧЕТОМ АНДЕНТА)
- A(B)(B)** СОСТАВ КОДА ВЫСОТНЫХ ОГРАНИЧЕНИЙ: A(B)(B) ГДЕ:
- A - ВЫСОТА УРВНЕНОГО ФРОНТА ДО ВЕРХНЕГО КАРНИЗА
  - B - ВЫСОТА УРВНЕНОГО ФРОНТА ДО КОНЬКА (ПЛОСКОЙ КРОВЛИ)
  - (B) - ВЫСОТА УРВНЕНОГО ФРОНТА ДО НАИВЫСШЕЙ ТОЧКИ (С УЧЕТОМ АНДЕНТА)
  - B - ВЫСОТА ВНУТРИКВАРТАЛЬНОЙ ЗАСТРОЙКИ
  - (B) - ВЫСОТА ВНУТРИКВАРТАЛЬНОЙ ЗАСТРОЙКИ ДО НАИВЫСШЕЙ ТОЧКИ (С УЧЕТОМ АНДЕНТА)
- A\*(B)(B)(B)(B)** СОСТАВ КОДА ВЫСОТНЫХ ОГРАНИЧЕНИЙ: A\*(B)(B)(B)(B) ГДЕ:
- A\* - ВЫСОТА УЛ: ФРОНТА НА НАБЕРЕЖНЫХ ДО ВЕРХНЕГО КАРНИЗА (НА ПУБЛИКУ 35 М ОТ КРАСНЫХ ЛИНИЙ)
  - B - ВЫСОТА УЛ: ФРОНТА НА НАБЕРЕЖНЫХ ДО КОНЬКА (ПЛОСКОЙ КРОВЛИ) (НА ПУБЛИКУ 35 М ОТ КРАСНЫХ ЛИНИЙ)
  - (B) - ВЫСОТА УЛ: ФРОНТА НА НАБЕРЕЖНЫХ (С УЧЕТОМ АНДЕНТА) (НА ПУБЛИКУ 35 М ОТ КРАСНЫХ ЛИНИЙ)
  - B - ВЫСОТА ДО ВЕРХНЕГО КАРНИЗА
  - B - ВЫСОТА УРВНЕНОГО ФРОНТА ДО КОНЬКА (ПЛОСКОЙ КРОВЛИ)
  - (B) - ВЫСОТА УЛ: ФРОНТА ДО НАИВЫСШЕЙ ТОЧКИ (С УЧЕТОМ АНДЕНТА)
  - B - ВЫСОТА ВНУТРИКВАРТАЛЬНОЙ ЗАСТРОЙКИ
  - (B) - ВЫСОТА ВНУТРИКВАРТАЛЬНОЙ ЗАСТРОЙКИ ДО НАИВЫСШЕЙ ТОЧКИ (С УЧЕТОМ АНДЕНТА)