


**Территории зеленых насаждений общего пользования местного значения в границах Пушкинского района Санкт-Петербурга  
(внутригородское муниципальное образование города федерального значения Санкт-Петербурга город Павловск)**

Схема 105

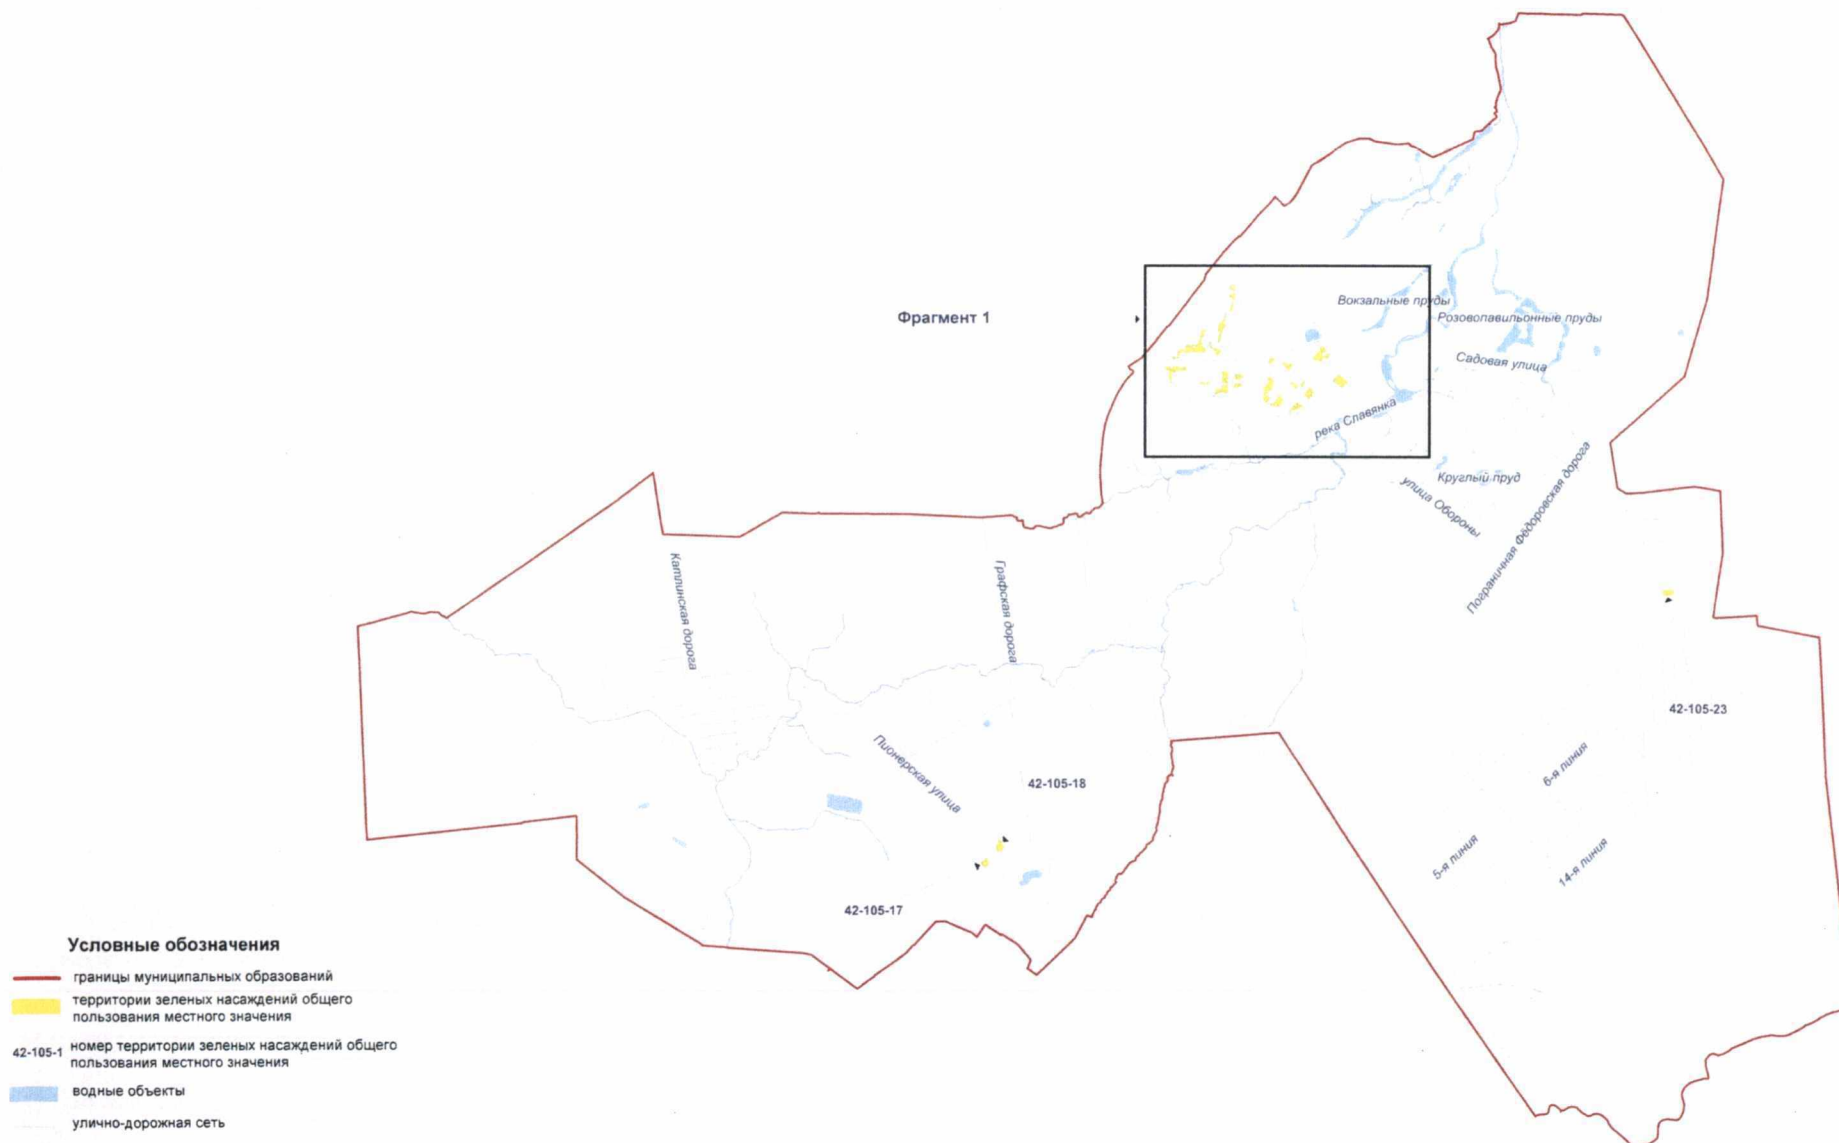

Территории зеленых насаждений общего пользования местного значения в границах Пушкинского района Санкт-Петербурга  
(внутригородское муниципальное образование города федерального значения Санкт-Петербурга город Павловск, фрагмент 1)

Схема 105-1

