


Территории зеленых насаждений общего пользования местного значения в границах Петродворцового района Санкт-Петербурга  
(внутригородское муниципальное образование города федерального значения Санкт-Петербурга поселок Стрельна)

Схема 125

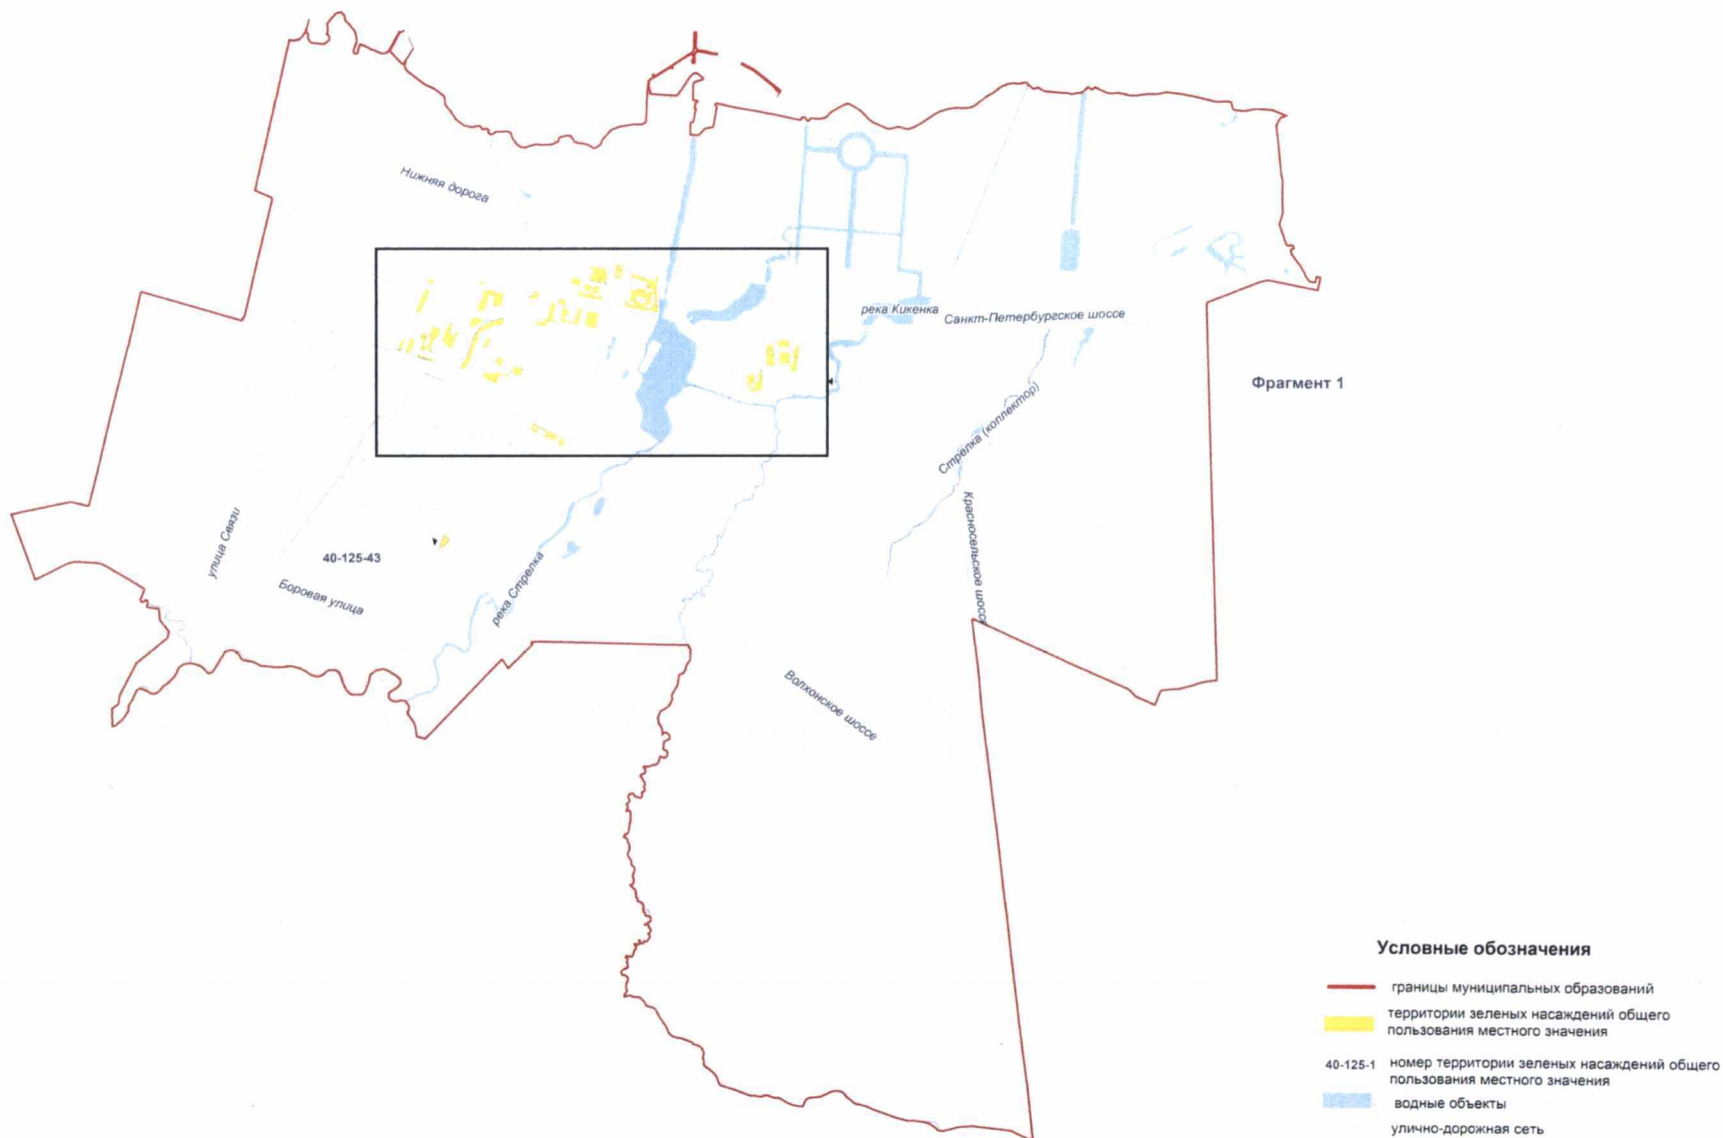

**Территории зеленых насаждений общего пользования местного значения в границах Петродворцового района Санкт-Петербурга  
(внутригородское муниципальное образование города федерального значения Санкт-Петербурга поселок Стрельна, фрагмент 1)**

Схема 125-1

