



# ЗАКОН САНКТ-ПЕТЕРБУРГА

## О внесении изменений в Закон Санкт-Петербурга "О зеленых насаждениях общего пользования"

Принят Законодательным  
Собранием Санкт-Петербурга

30 октября 2019 года

### Статья 1

Внести в Закон Санкт-Петербурга от 19 сентября 2007 года № 430-85 "О зеленых насаждениях общего пользования" следующие изменения:

1. В приложении 1:

позицию 1416-37 исключить;

дополнить позициями 1416-38 – 1416-43 следующего содержания:

"1416-38	18223	бульвар б/н на ул. Черняховского	0,5840	18-5
1416-39	18224	бульвар б/н по наб. Обводного кан. от Кременчугской ул. до линии Октябрьской ж.д.	0,4860	18-5
1416-40	18225	бульвар б/н на Синопской наб. у Большеохтинского моста	0,6060	18-4
1416-41	18226	сквер б/н у моста Александра Невского	0,5300	18-4
1416-42	18227	бульвар б/н на Воскресенской наб.	0,9910	18-3; 18-4
1416-43	18228	бульвар б/н на Захарьевской ул. от Литейного пр. до Потёмкинской ул.	0,4220	18-3; 18-4".

2. В приложении 3:

схему 18-3 территорий зеленых насаждений общего пользования городского значения в границах Центрального района Санкт-Петербурга (муниципальный округ Литейный округ) изложить в редакции согласно приложению 1 к настоящему Закону Санкт-Петербурга;

схему 18-4 территорий зеленых насаждений общего пользования городского значения в границах Центрального района Санкт-Петербурга (муниципальный округ Смольнинское) изложить в редакции согласно приложению 2 к настоящему Закону Санкт-Петербурга;

схему 18-5 территорий зеленых насаждений общего пользования городского значения в границах Центрального района Санкт-Петербурга (муниципальный округ Лиговка-Ямская) изложить в редакции согласно приложению 3 к настоящему Закону Санкт-Петербурга.

**Статья 2**

Настоящий Закон Санкт-Петербурга вступает в силу через 10 дней после дня его официального опубликования.

Губернатор Санкт-Петербурга




А.Д. Беглов


Санкт-Петербург  
1 ноября 2019 года  
№ 535-115

**Территории зеленых насаждений общего пользования городского значения  
в границах Центрального района Санкт-Петербурга  
(муниципальный округ Литейный округ)**

Схема 18-3

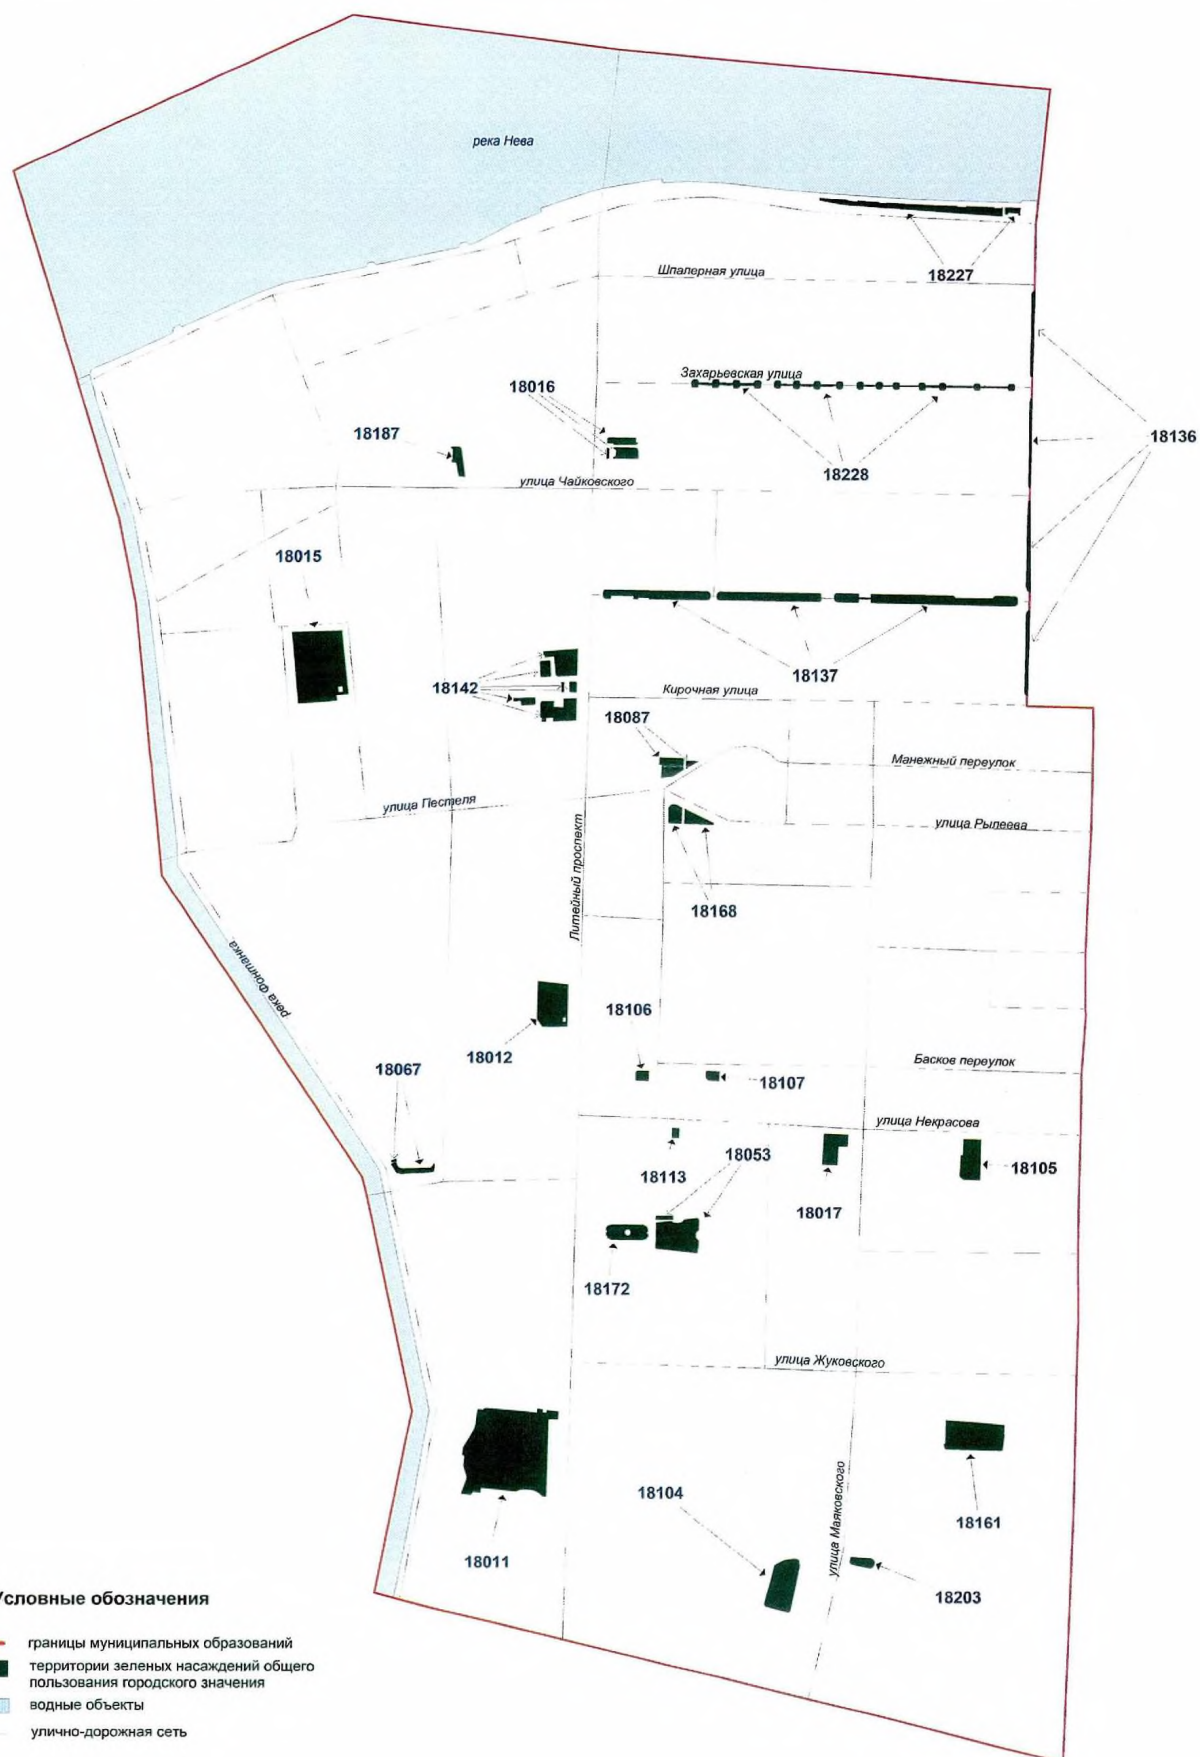




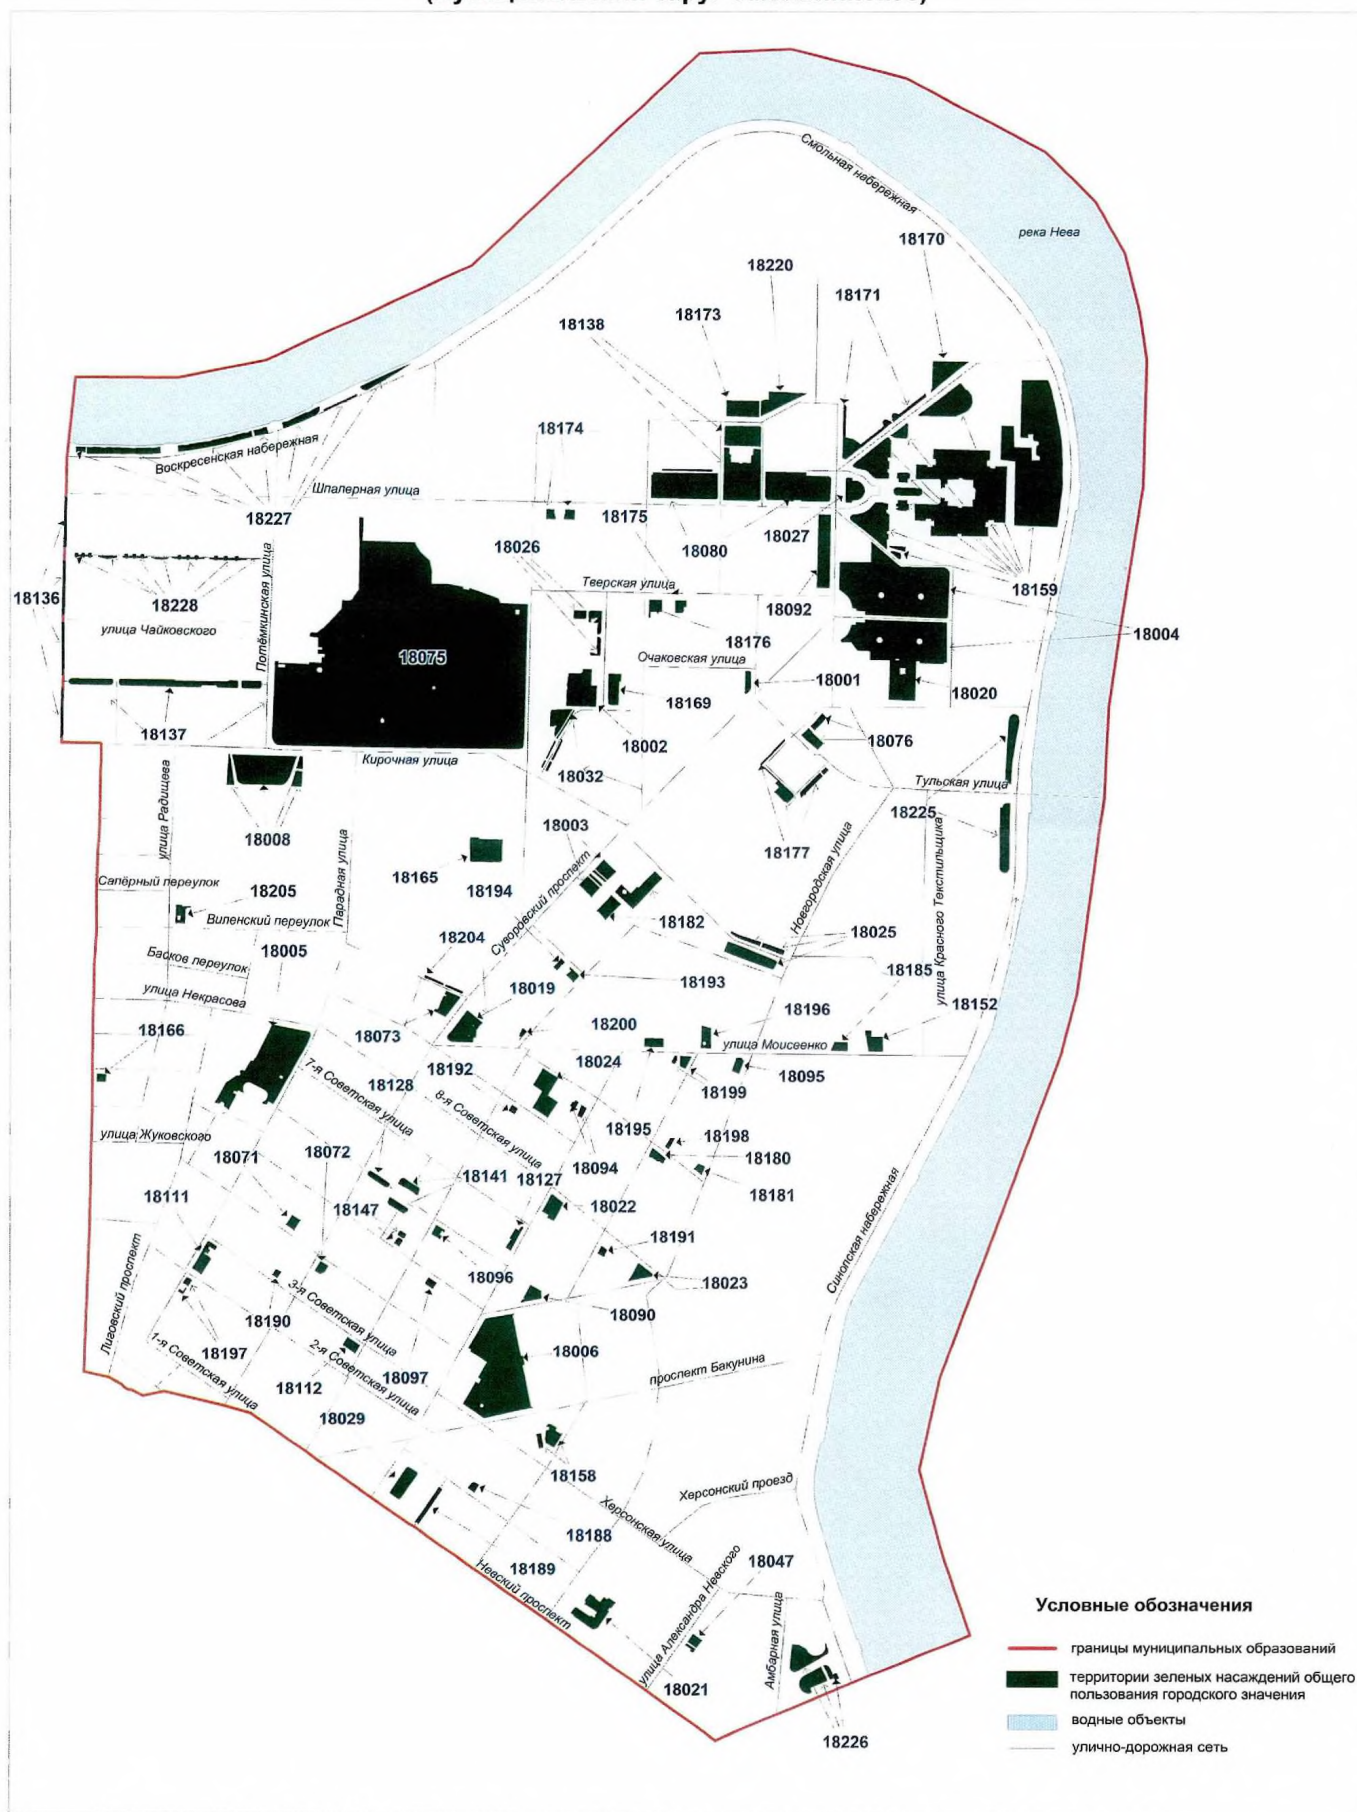

Территории зеленых насаждений общего пользования городского значения в границах Центрального района Санкт-Петербурга  
(муниципальный округ Лиговка-Ямская)

Схема 18-5

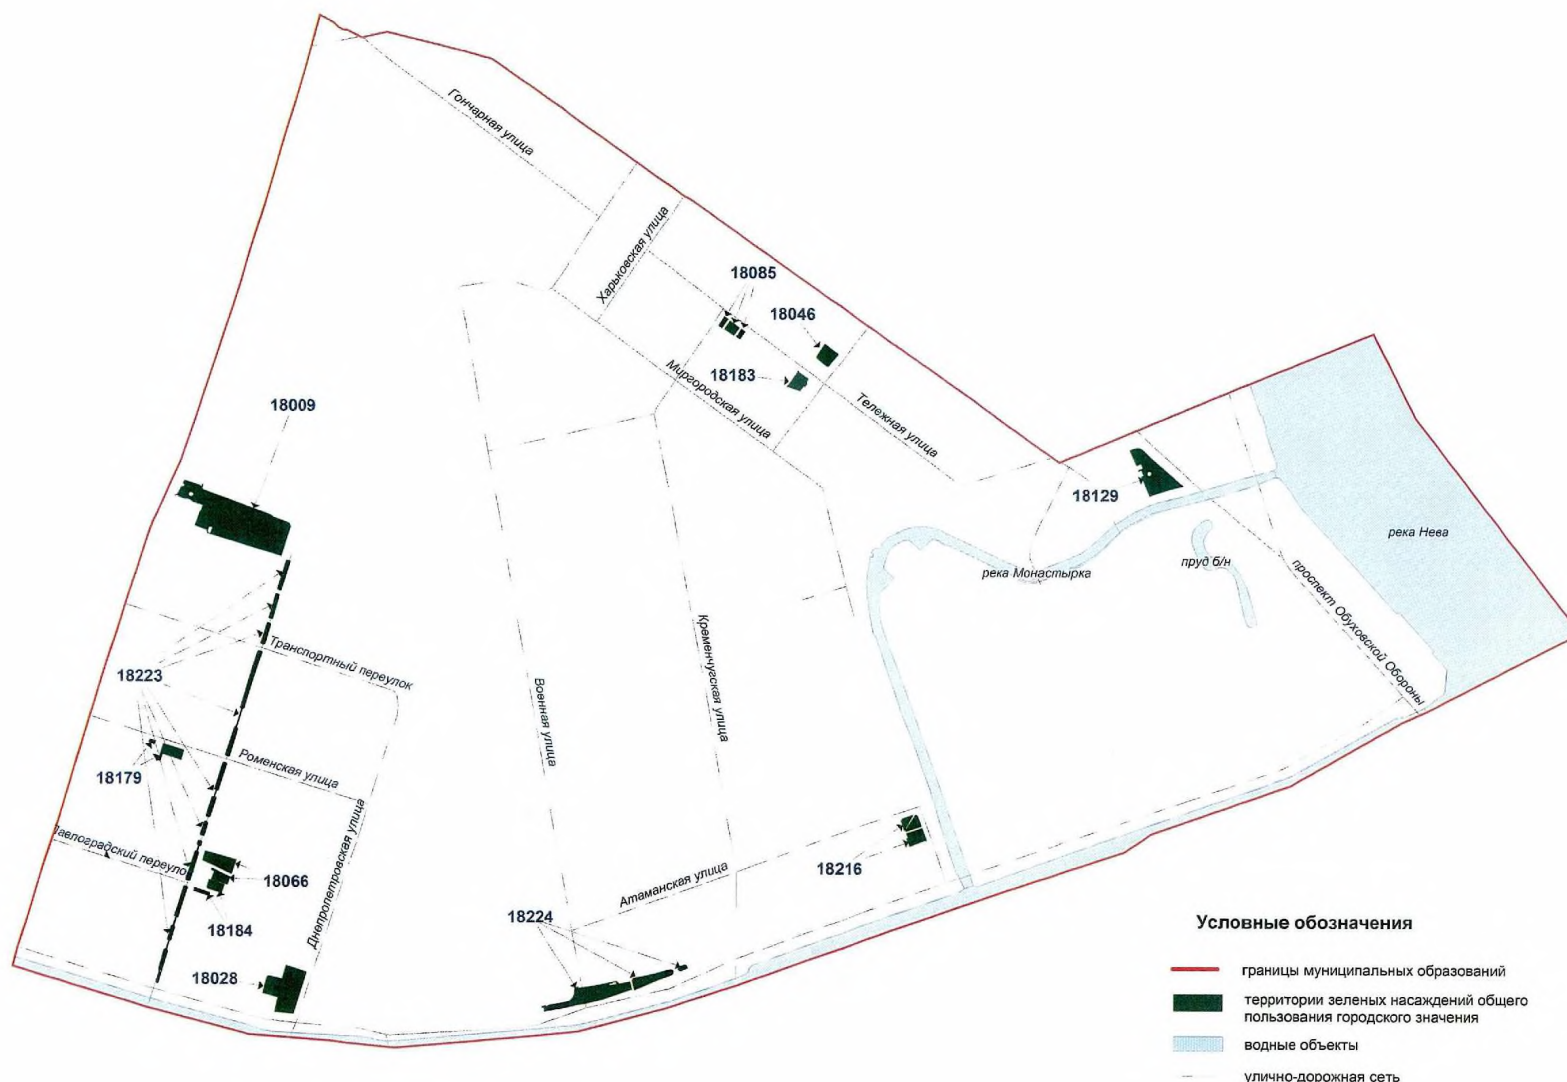

Приложение 3  
к Закону Санкт-Петербурга  
"О внесении изменений в  
Закон Санкт-Петербурга  
"О зеленых насаждениях  
общего пользования"  
от 30 октября 2019 года  
№ 535 - 115