Приложение №13
к Закону Санкт-Петербурга
«О Генеральном плане Санкт-Петербурга
и границах зон охраны объектов культурного наследия
на территории Санкт-Петербурга

ГЕНЕРАЛЬНЫЙ ПЛАН САНКТ-ПЕТЕРБУРГА

КАРТА ГРАНИЦ ЗОН ОХРАНЫ ОБЪЕКТОВ КУЛЬТУРНОГО НАСЛЕДИЯ

Санкт-Петербург

2005

СХЕМА РАСПОЛОЖЕНИЯ ЛИСТОВ

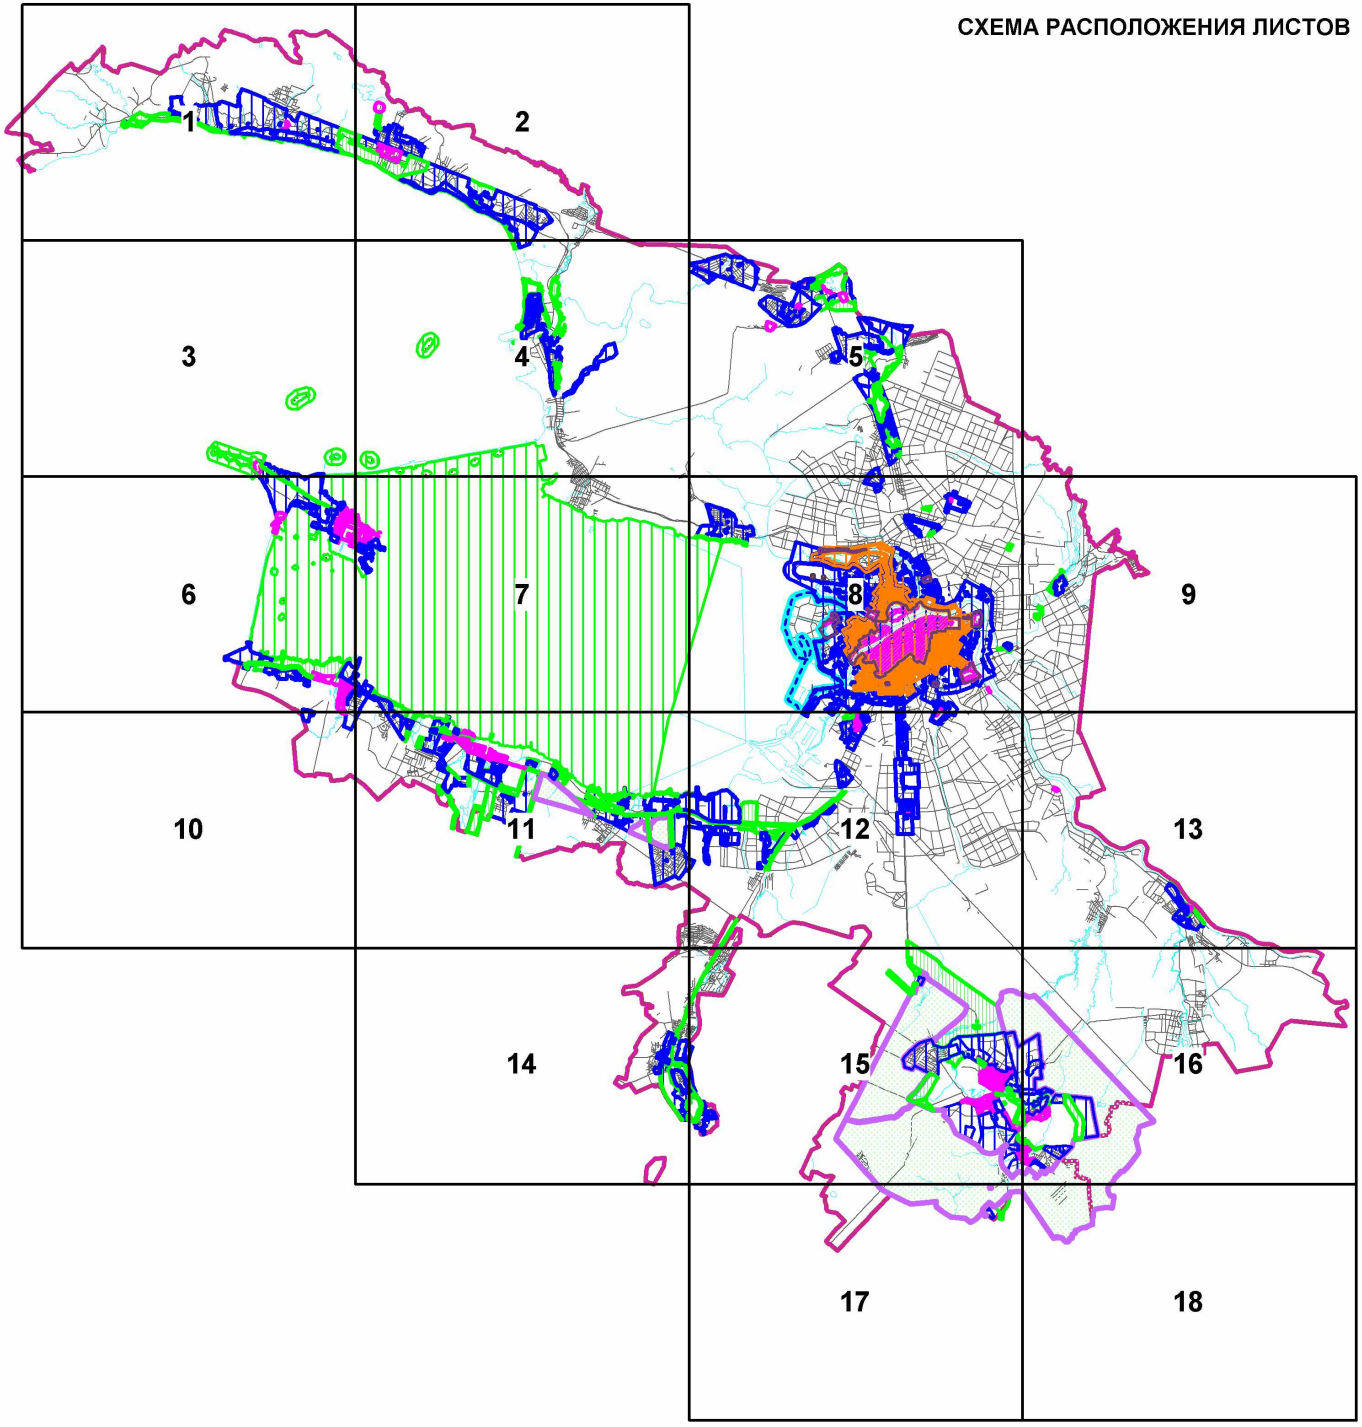

УСЛОВНЫЕ ОБОЗНАЧЕНИЯ

ЗОНЫ ОХРАНЫ:

ОХРАННАЯ ЗОНА (ОЗ)

ЗОНА РЕГУЛИРОВАНИЯ ЗАСТРОЙКИ ЦЕНТРАЛЬНЫХ РАЙОНОВ САНКТ-ПЕТЕРБУРГА (ЗРЗ 1)

ЗОНА РЕГУЛИРОВАНИЯ ЗАСТРОЙКИ ЦЕНТРАЛЬНЫХ РАЙОНОВ САНКТ-ПЕТЕРБУРГА (ЗРЗ 2)

ЗОНА РЕГУЛИРОВАНИЯ ЗАСТРОЙКИ ЦЕНТРАЛЬНЫХ РАЙОНОВ САНКТ-ПЕТЕРБУРГА (ЗРЗ 3)

ЗОНА РЕГУЛИРОВАНИЯ ЗАСТРОЙКИ (ЗРЗ)

ЗОНА КОМПОЗИЦИОННОГО РЕГУЛИРОВАНИЯ ЗАСТРОЙКИ (ЗКРЗ)

ЗОНА ОХРАНЯЕМОГО ЛАНДШАФТА (ЗОЛ)

ЗОНА ОХРАНЯЕМОГО ЛАНДШАФТА АКВАТОРИИ НЕВСКОЙ ГУБЫ И ФИНСКОГО ЗАЛИВА (ЗОЛ-НФ)

ГРАНИЦА ЗОНЫ УЧАСТКОВ ИСТОРИЧЕСКОГО КУЛЬТУРНОГО СЛОЯ

ГИДРОСИСТЕМА

ФОРТЫ

ЗЕЛЕНЫЕ НАСАЖДЕНИЯ

ПАРКИ

ОБЪЕКТЫ ЗАСТРОЙКИ

Прим.: Номера участков зон соответствуют номерам, установленным в проектах зон охраны

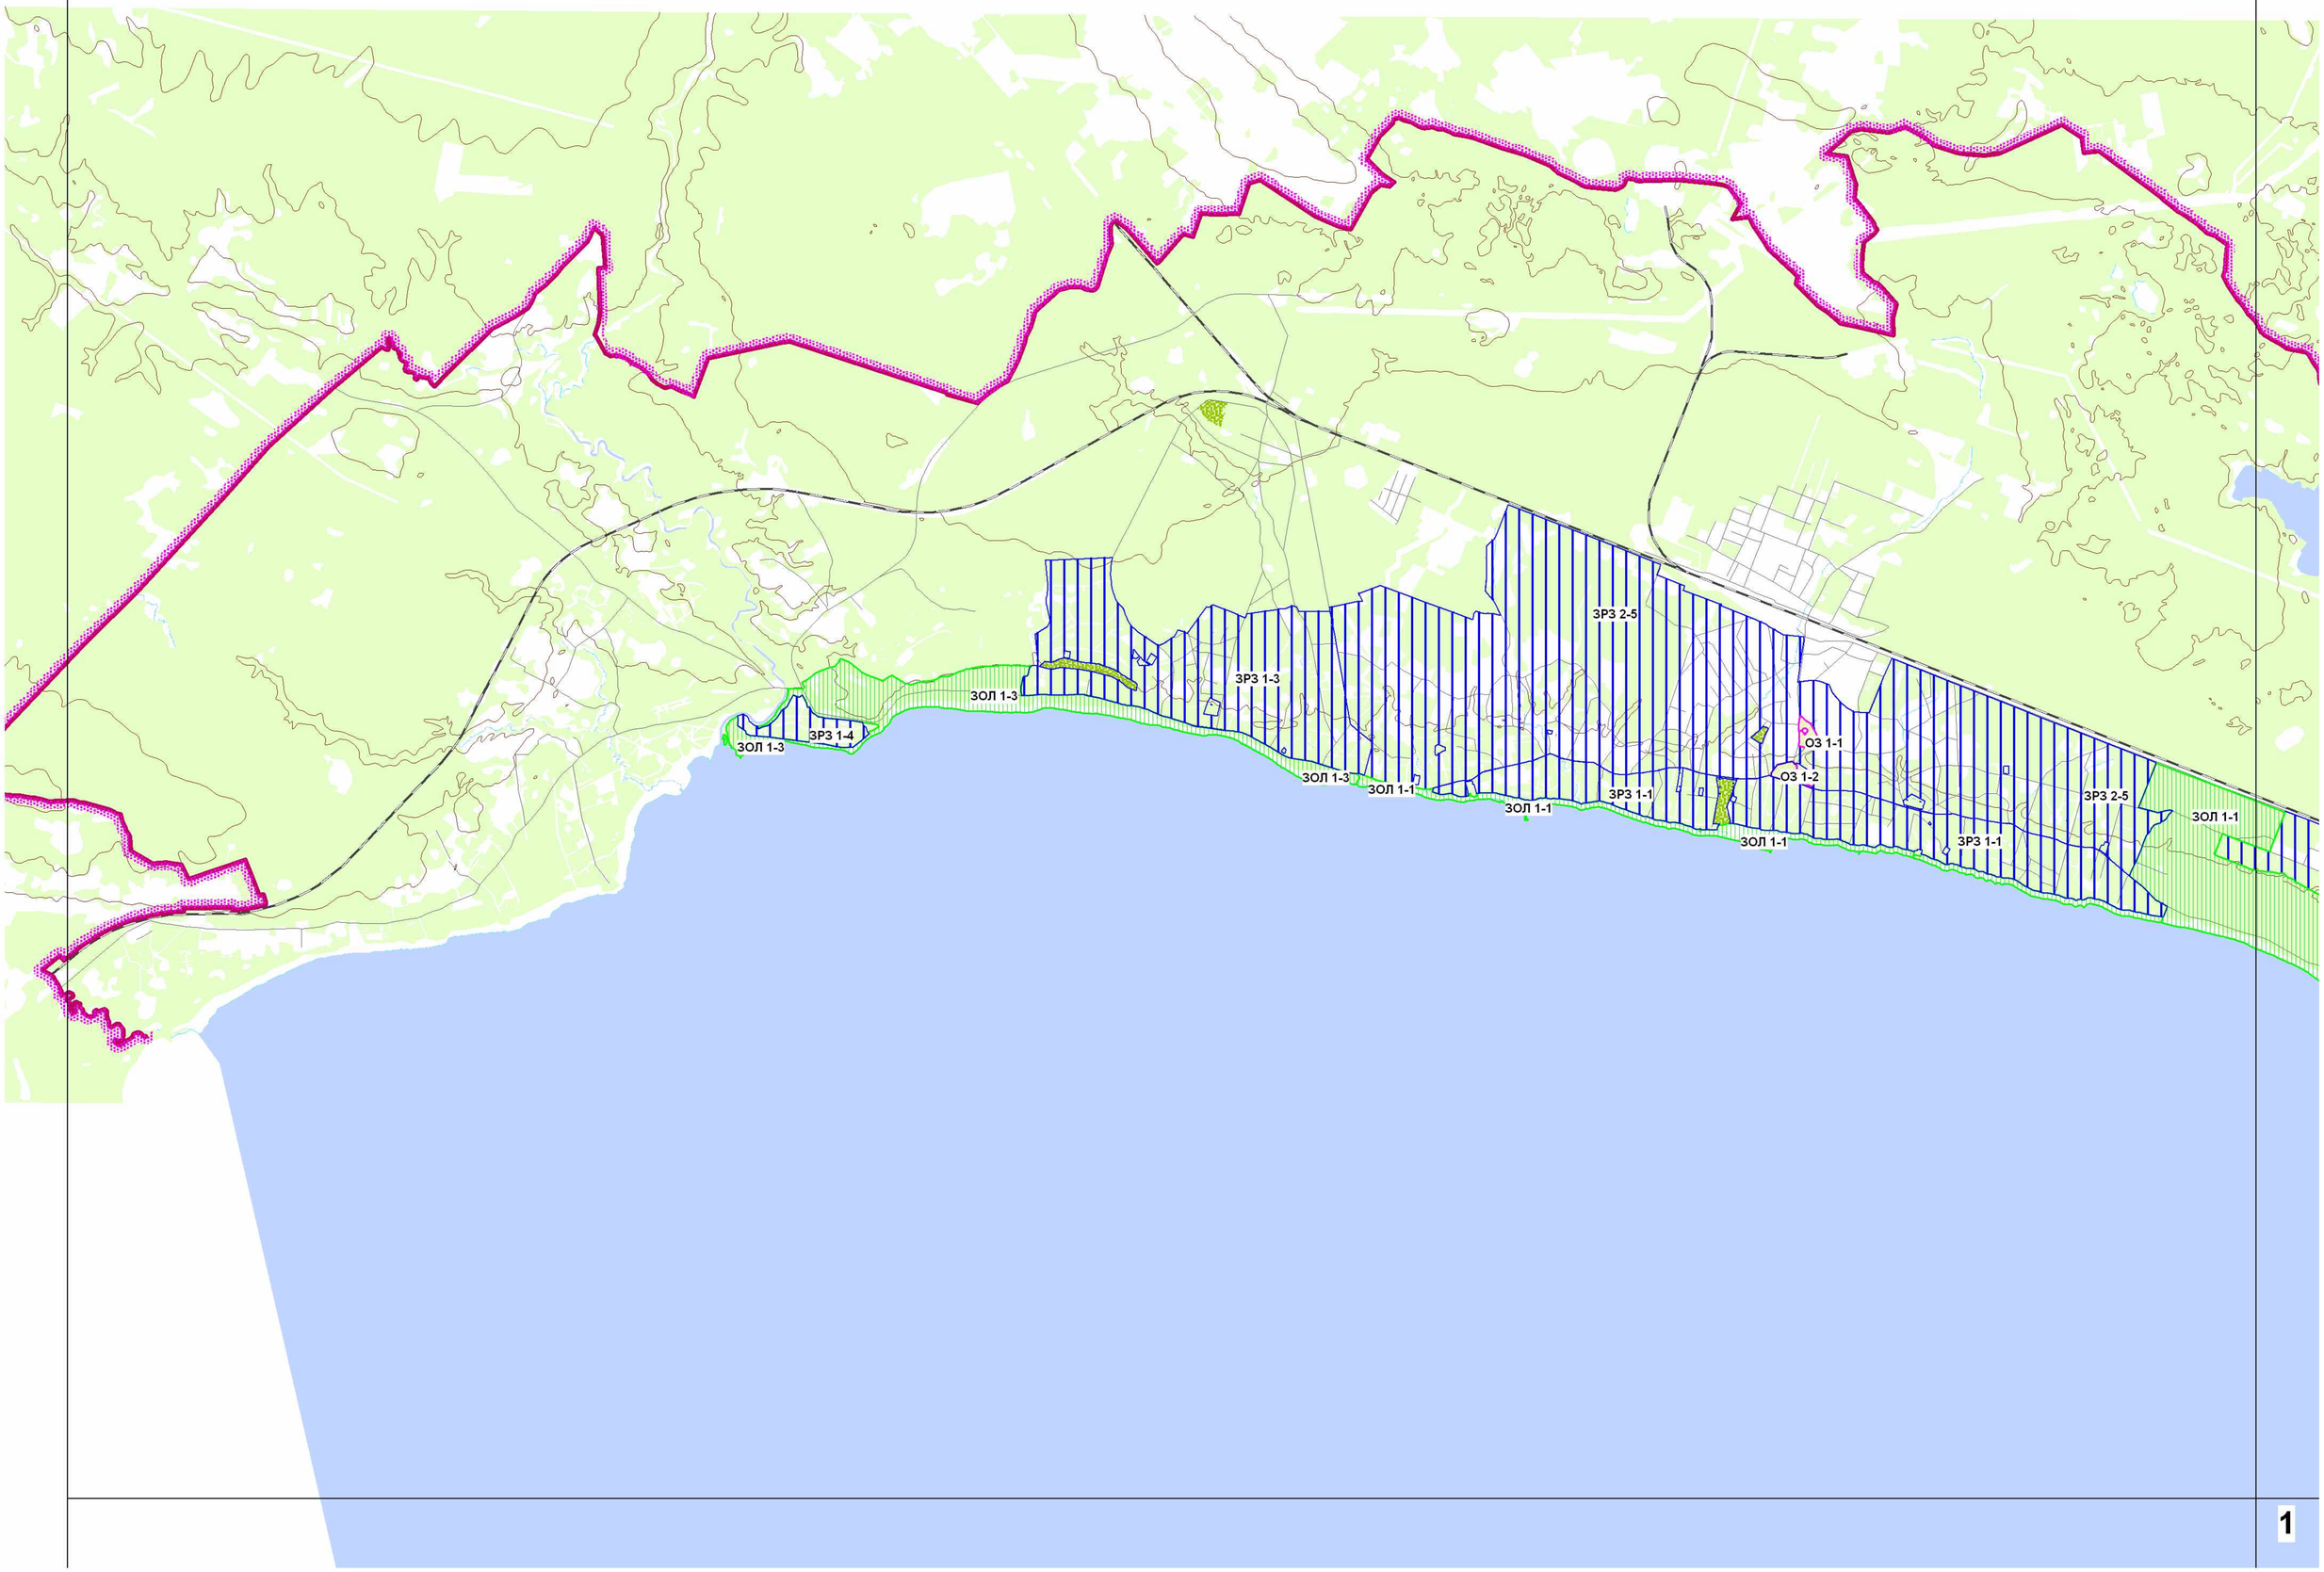
ЗРЗ 2-5
ЗРЗ 1-3
ЗОЛ 1-3
ЗРЗ 1-4
ЗОЛ 1-3
ЗОЛ 1-3
ЗОЛ 1-1
ЗОЛ 1-1
ЗРЗ 1-1
ЗОЛ 1-1
ОЗ 1-1
ОЗ 1-2
ЗОЛ 1-1
ЗРЗ 1-1
ЗРЗ 2-5
ЗОЛ 1-1

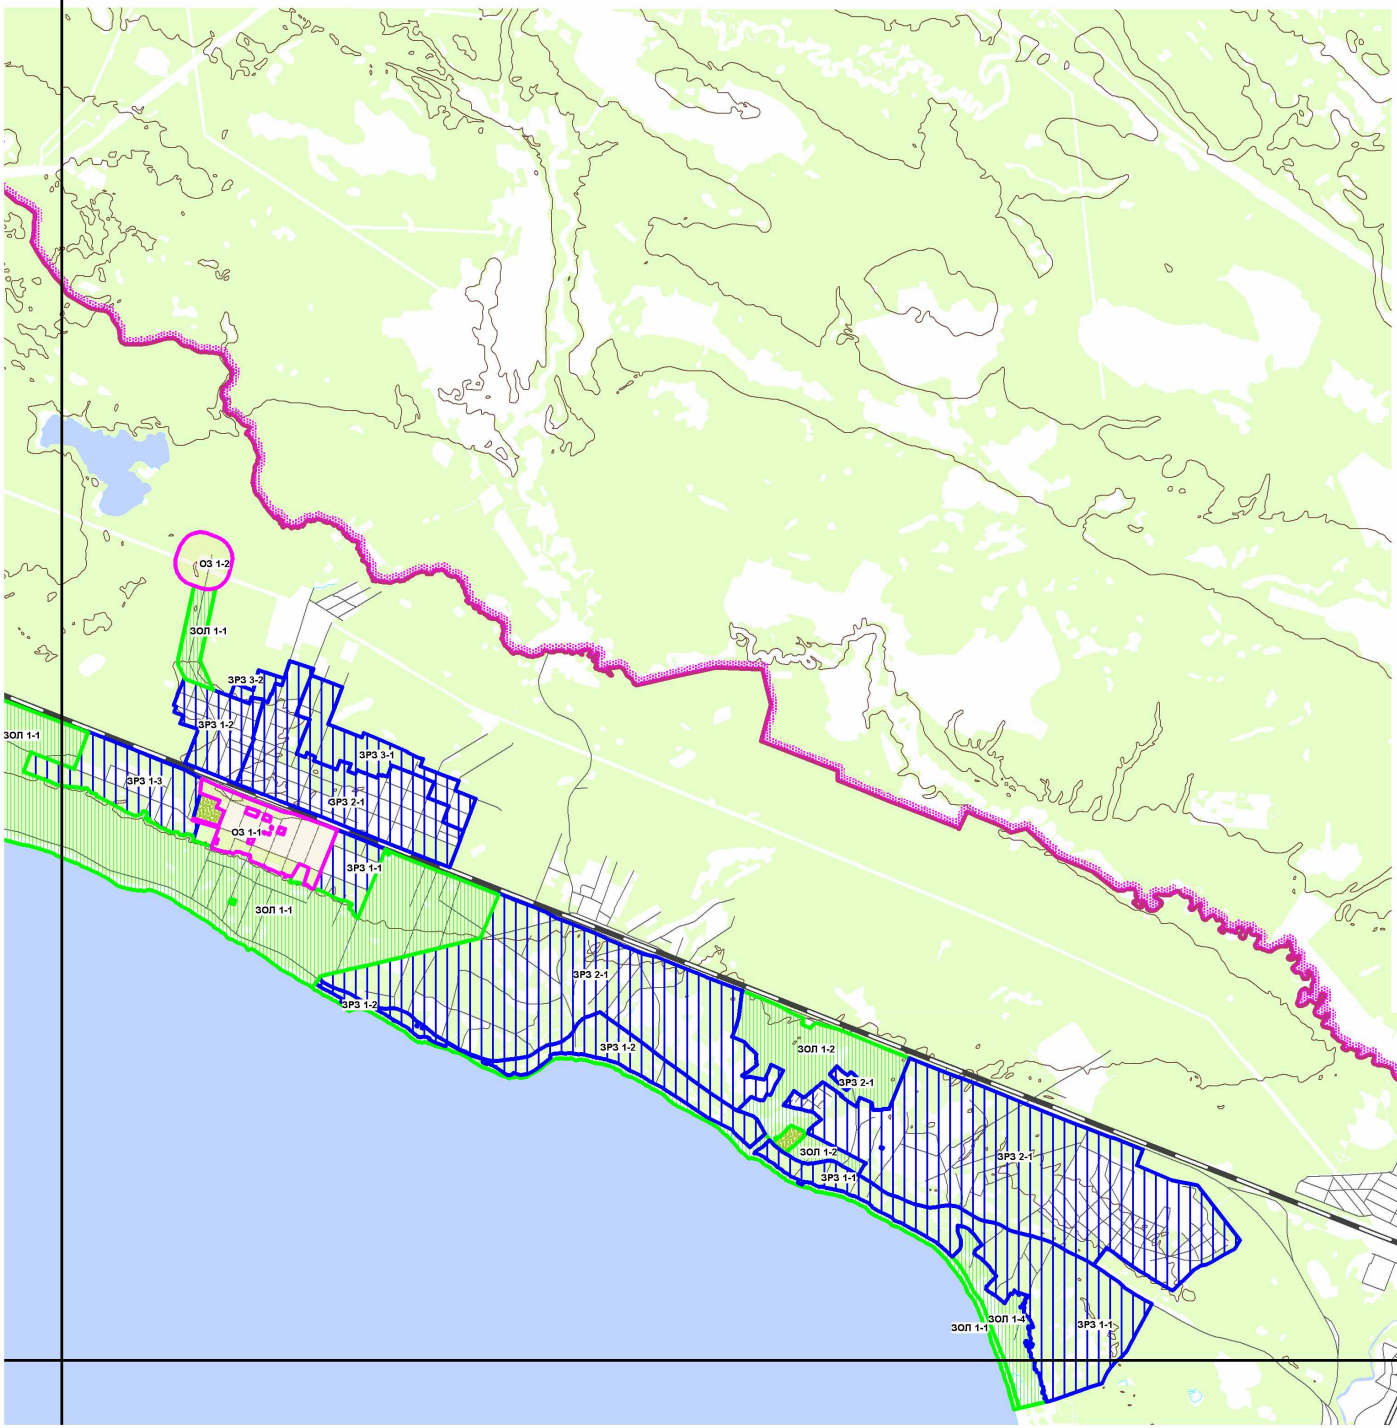
ОЗ 1-2
ЗОЛ 1-1
ЗРЗ 3-2
ЗРЗ 1-2
ЗОЛ 1-1
ЗРЗ 3-1
ЗРЗ 1-3
ЗРЗ 2-1
ОЗ 1-1
ЗРЗ 1-1
ЗОЛ 1-1
ЗРЗ 2-1
ЗРЗ 1-2
ЗРЗ 1-2
ЗОЛ 1-2
ЗРЗ 2-1
ЗОЛ 1-2
ЗРЗ 1-1
ЗРЗ 2-1
ЗОЛ 1-4
ЗОЛ 1-1
ЗРЗ 1-1

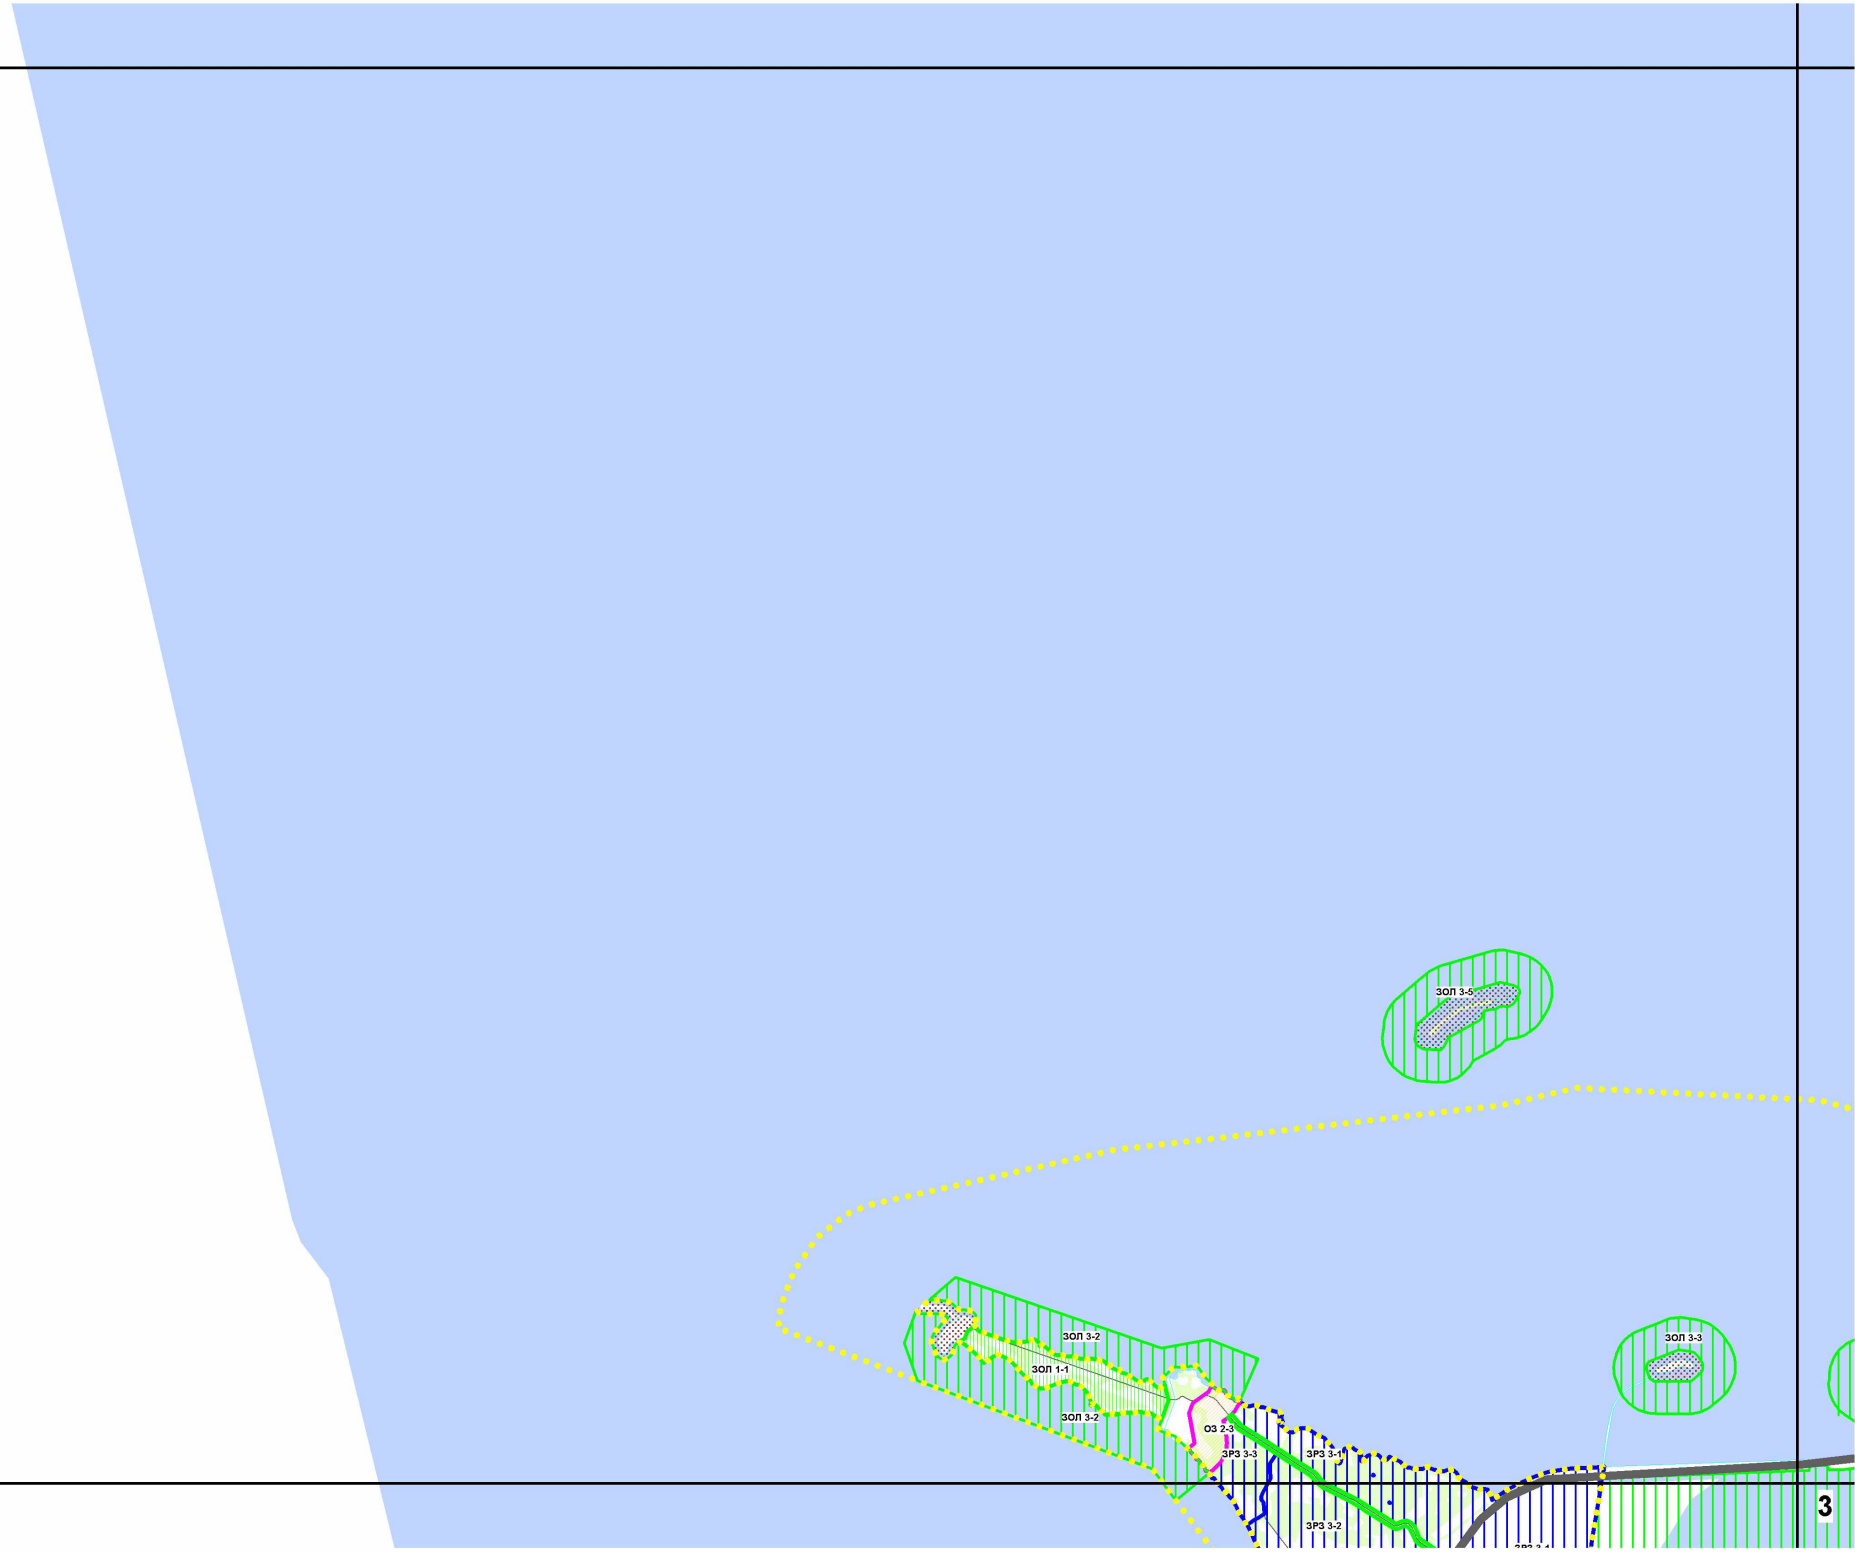
ЗОЛ 3-5
ЗОЛ 3-2
ЗОЛ 1-1
ЗОЛ 3-2
ОЗ 2-3
ЗРЗ 3-3
ЗРЗ 3-1
ЗРЗ 3-2
ЗОЛ 3-3

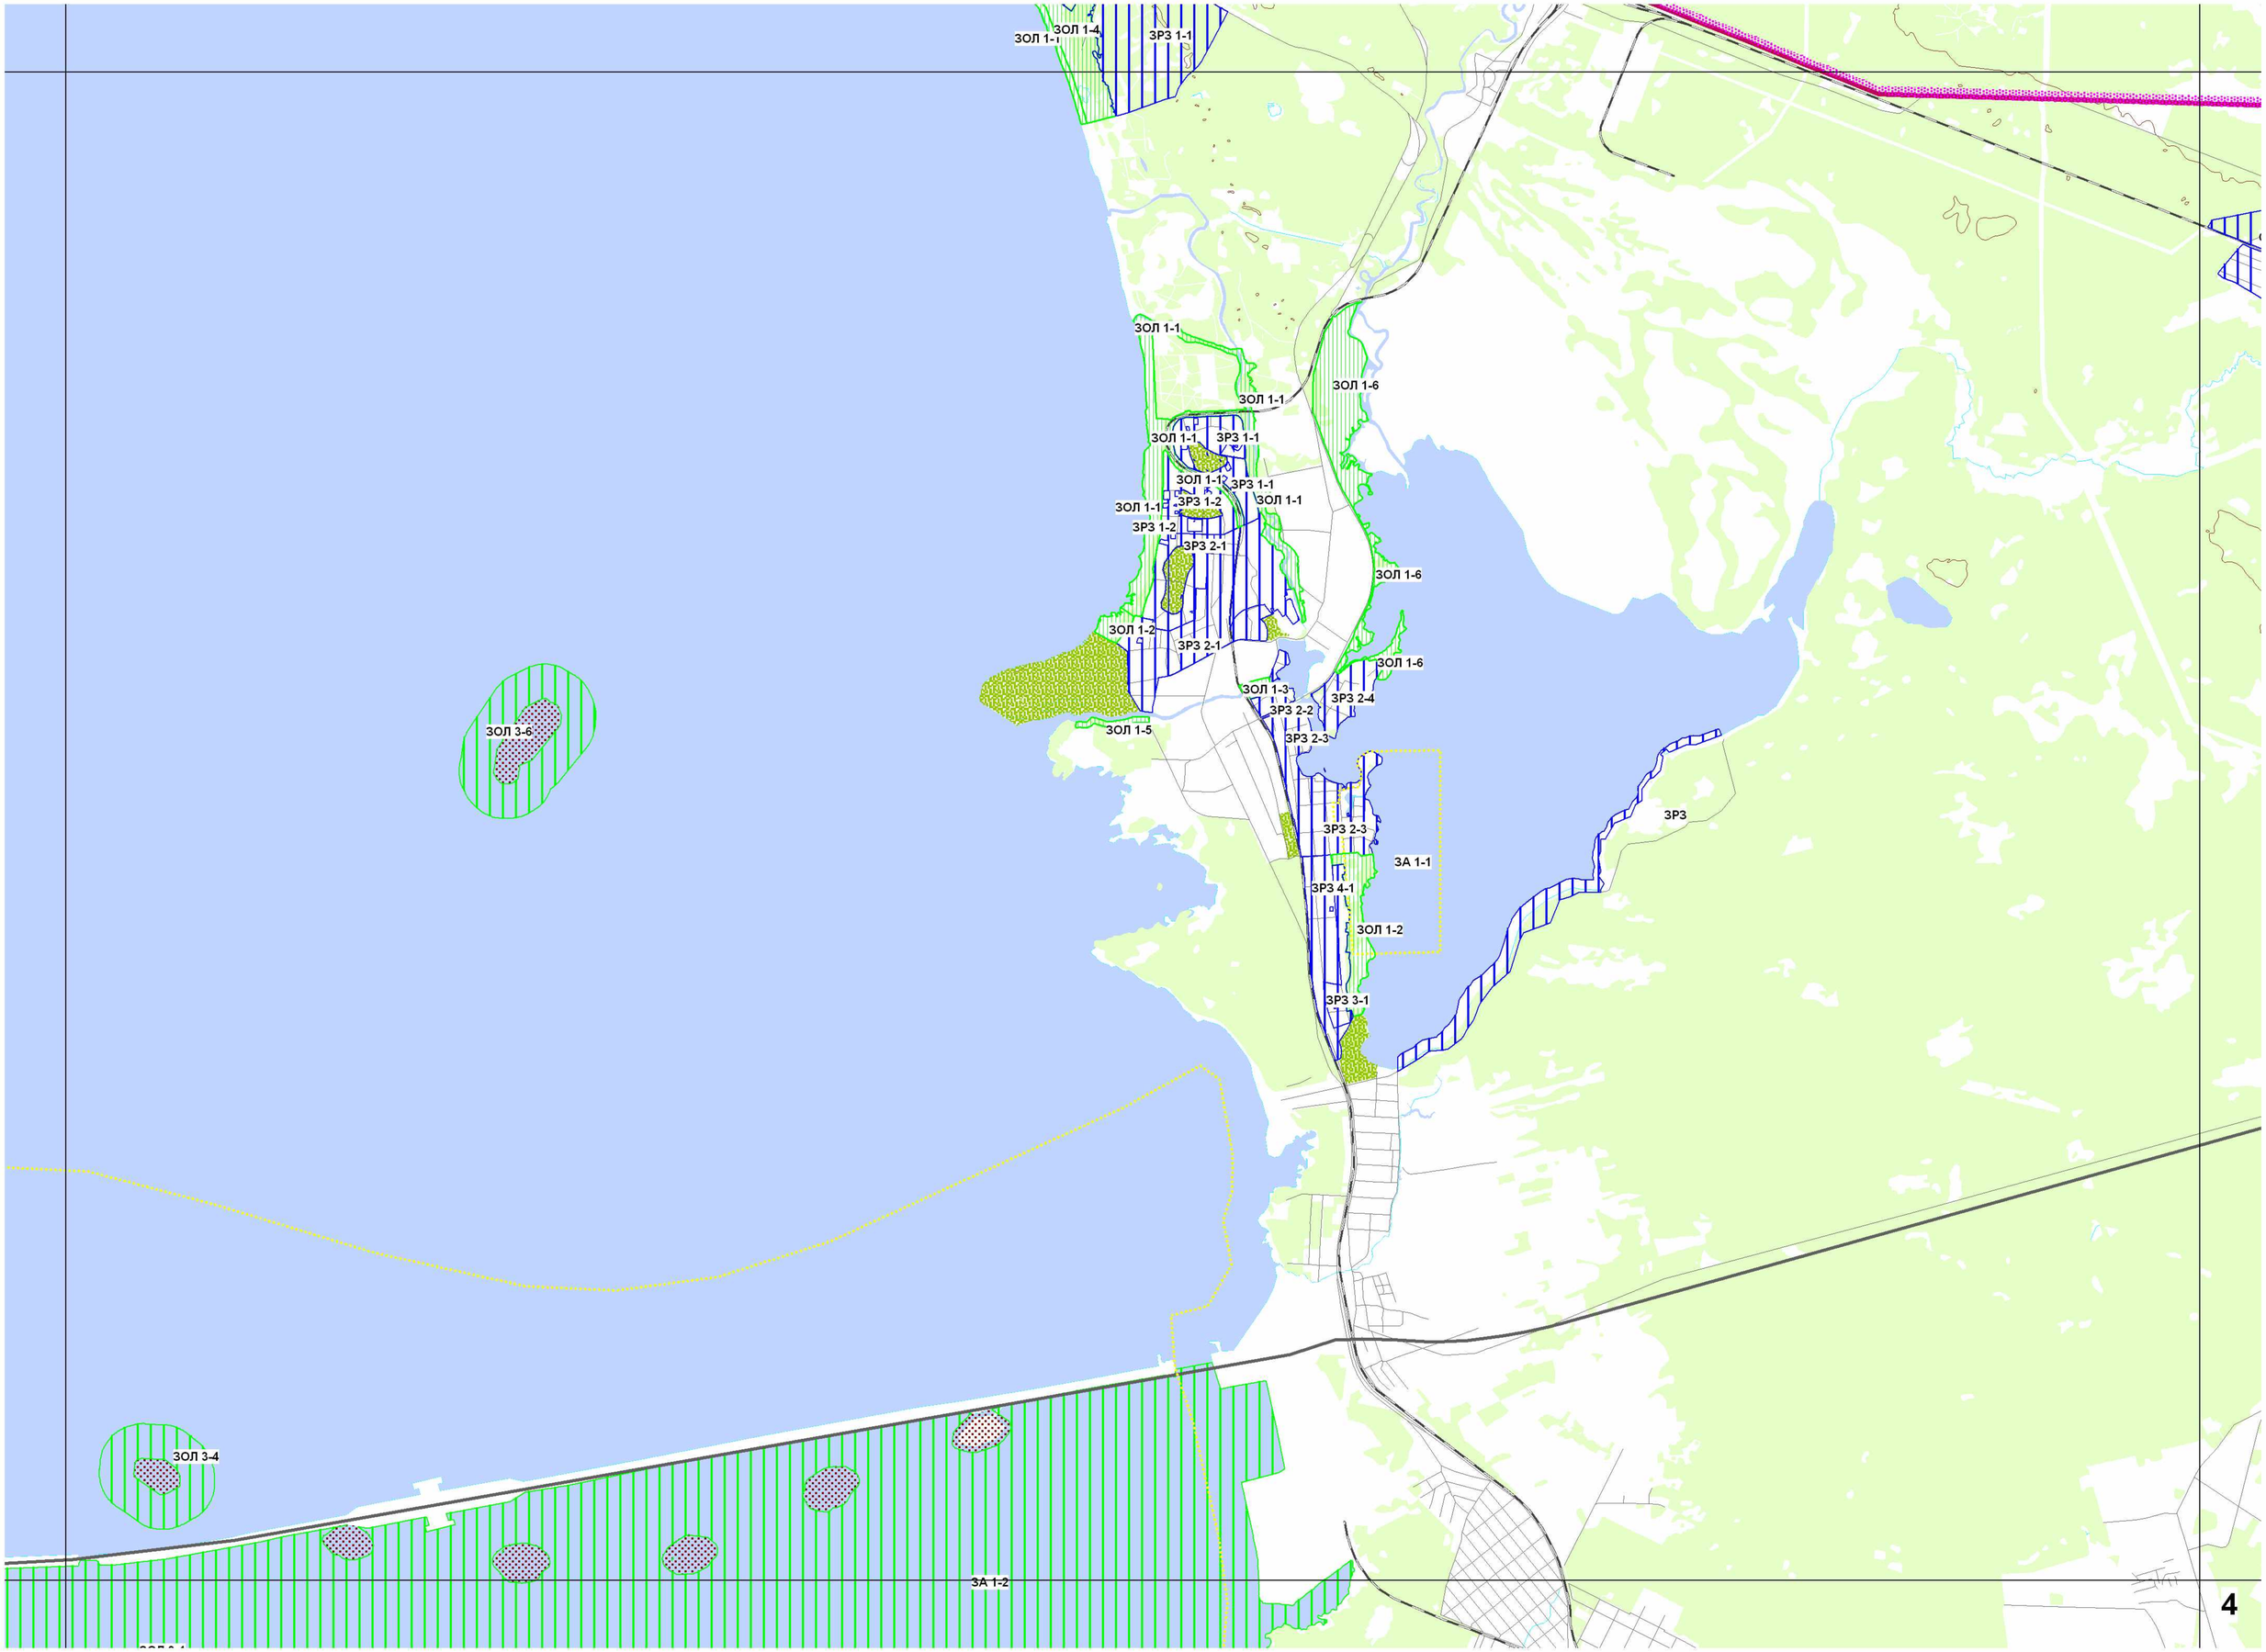
ЗОЛ 1-1
ЗОЛ 1-4
ЗРЗ 1-1
ЗОЛ 1-1
ЗОЛ 1-6
ЗОЛ 1-1
ЗОЛ 1-1
ЗРЗ 1-1
ЗОЛ 1-1
ЗРЗ 1-1
ЗОЛ 1-1
ЗРЗ 1-2
ЗОЛ 1-1
ЗРЗ 1-2
ЗРЗ 2-1
ЗОЛ 1-6
ЗОЛ 1-2
ЗРЗ 2-1
ЗОЛ 1-6
ЗОЛ 1-3
ЗРЗ 2-4
ЗРЗ 2-2
ЗОЛ 1-5
ЗРЗ 2-3
ЗОЛ 3-6
ЗРЗ
ЗРЗ 2-3
ЗА 1-1
ЗРЗ 4-1
ЗОЛ 1-2
ЗРЗ 3-1
ЗОЛ 3-4
ЗА 1-2

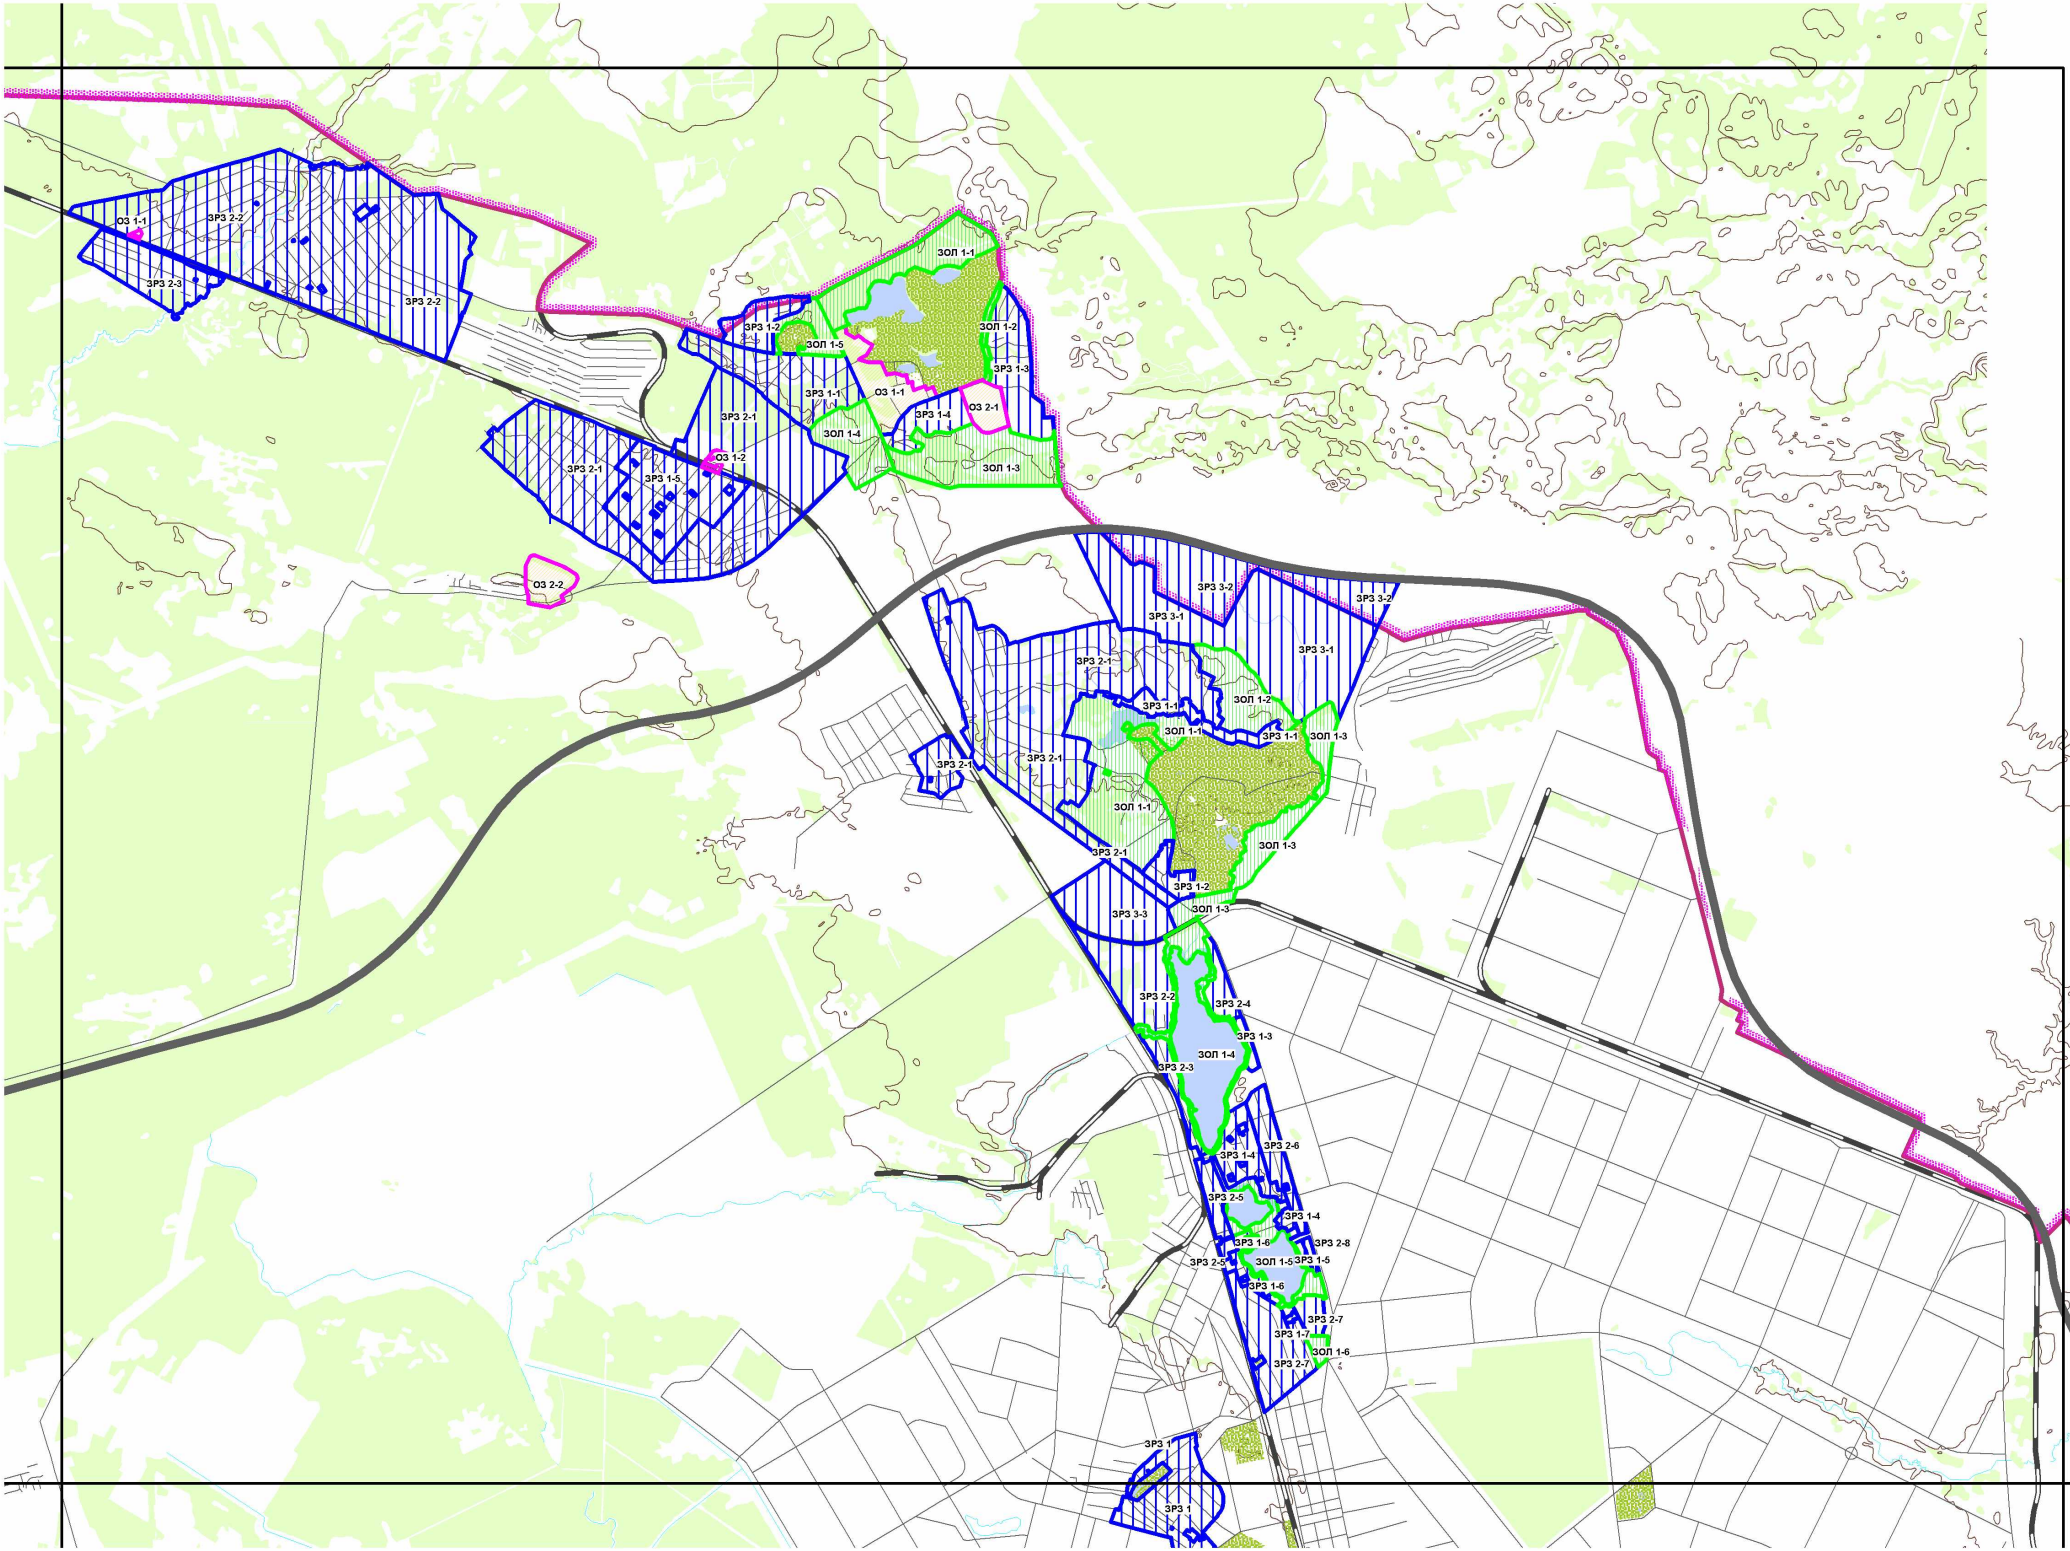
ОЗ 1-1
ЗРЗ 2-2
ЗРЗ 2-3
ЗРЗ 2-2
ЗОЛ 1-1
ЗРЗ 1-2
ЗОЛ 1-5
ЗОЛ 1-2
ЗРЗ 1-3
ЗРЗ 1-1
ОЗ 1-1
ЗРЗ 2-1
ЗРЗ 1-4
ОЗ 2-1
ЗОЛ 1-4
ЗОЛ 1-3
ЗРЗ 2-1
ЗРЗ 1-5
ОЗ 1-2
ОЗ 2-2
ЗРЗ 3-2
ЗРЗ 3-2
ЗРЗ 3-1
ЗРЗ 3-1
ЗРЗ 2-1
ЗОЛ 1-2
ЗРЗ 1-1
ЗОЛ 1-1
ЗРЗ 1-1
ЗОЛ 1-3
ЗРЗ 2-1
ЗРЗ 2-1
ЗОЛ 1-1
ЗОЛ 1-3
ЗРЗ 2-1
ЗРЗ 1-2
ЗОЛ 1-3
ЗРЗ 3-3
ЗРЗ 2-2
ЗРЗ 2-4
ЗРЗ 1-3
ЗОЛ 1-4
ЗРЗ 2-3
ЗРЗ 2-6
ЗРЗ 1-4
ЗРЗ 2-5
ЗРЗ 1-4
ЗРЗ 1-6
ЗРЗ 2-8
ЗРЗ 2-5
ЗОЛ 1-5
ЗРЗ 1-5
ЗРЗ 1-6
ЗРЗ 2-7
ЗРЗ 1-7
ЗОЛ 1-6
ЗРЗ 2-7
ЗРЗ 1
ЗРЗ 1

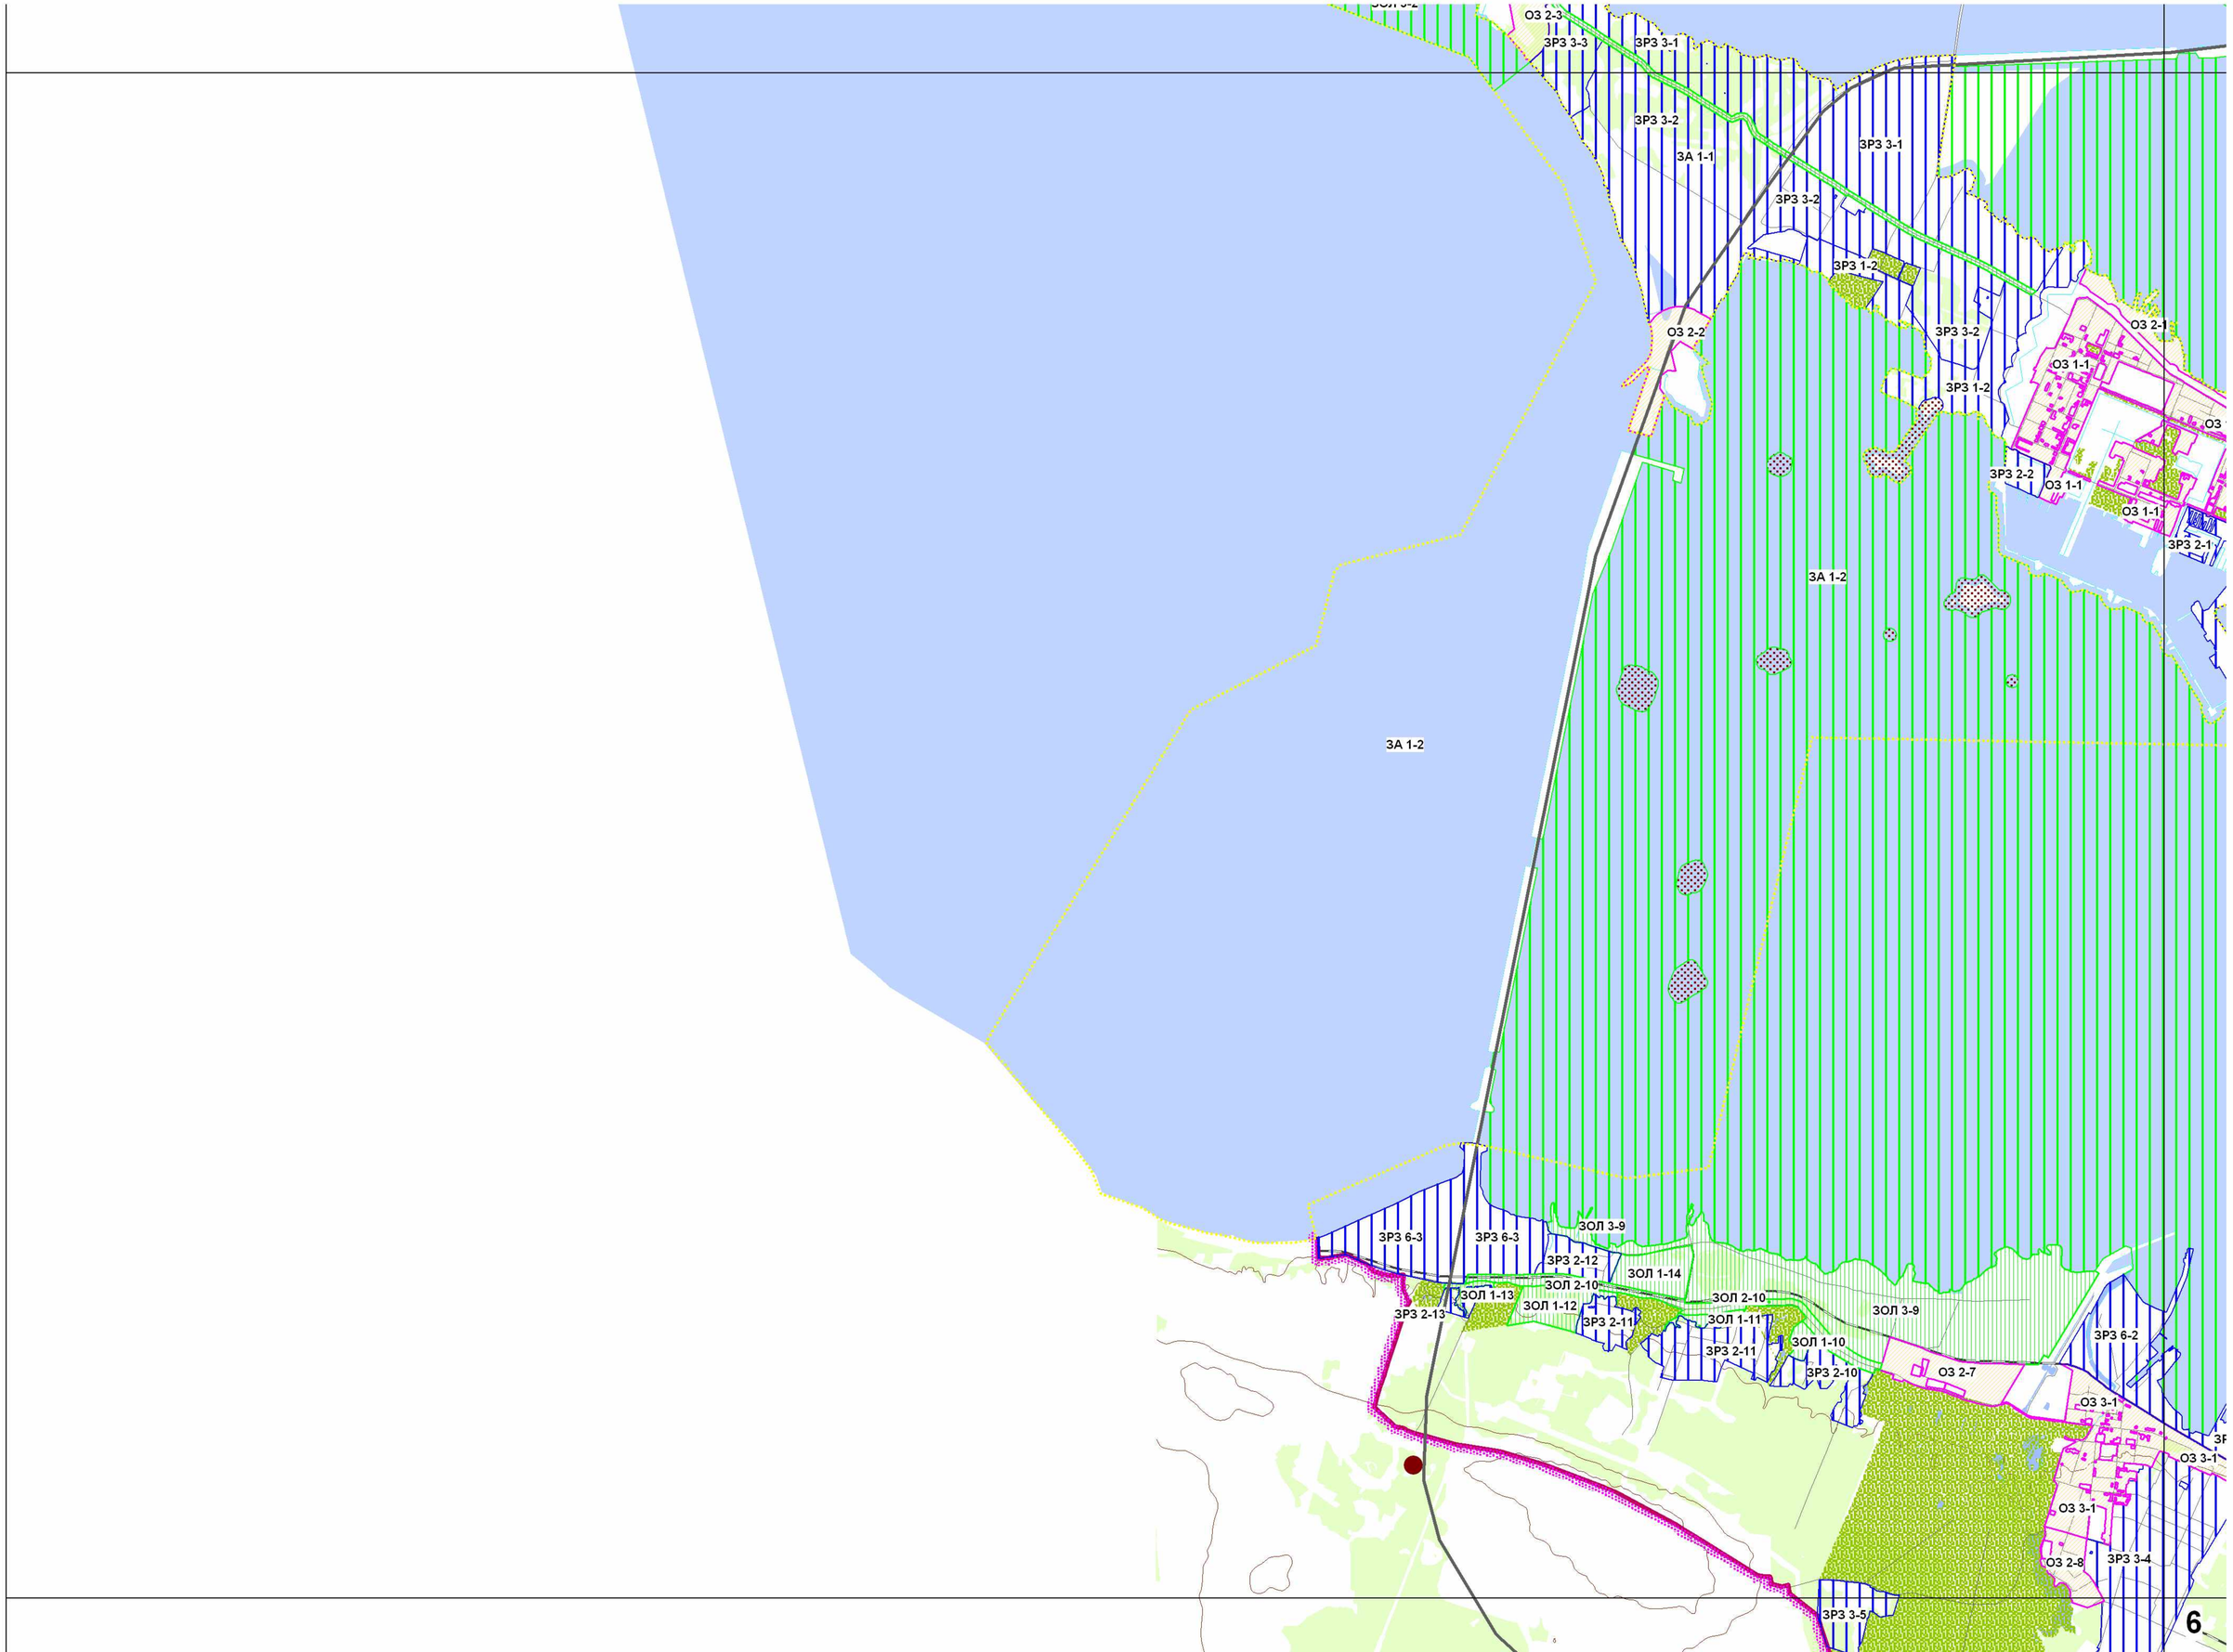
ОЗ 2-3
ЗРЗ 3-3
ЗРЗ 3-1
ЗРЗ 3-2
ЗА 1-1
ЗРЗ 3-1
ЗРЗ 3-2
ЗРЗ 1-2
ОЗ 2-2
ЗРЗ 3-2
ОЗ 2-1
ОЗ 1-1
ЗРЗ 1-2
ЗРЗ 2-2
ОЗ 1-1
ОЗ 1-1
ЗРЗ 2-1
ЗА 1-2
ЗА 1-2
ЗРЗ 6-3
ЗРЗ 6-3
ЗОЛ 3-9
ЗРЗ 2-12
ЗОЛ 1-14
ЗОЛ 2-10
ЗОЛ 1-13
ЗОЛ 1-12
ЗРЗ 2-13
ЗРЗ 2-11
ЗОЛ 2-10
ЗОЛ 1-11
ЗРЗ 2-11
ЗОЛ 1-10
ЗРЗ 2-10
ЗОЛ 3-9
ЗРЗ 6-2
ОЗ 2-7
ОЗ 3-1
ОЗ 3-1
ОЗ 3-1
ОЗ 2-8
ЗРЗ 3-4
ЗРЗ 3-5
6

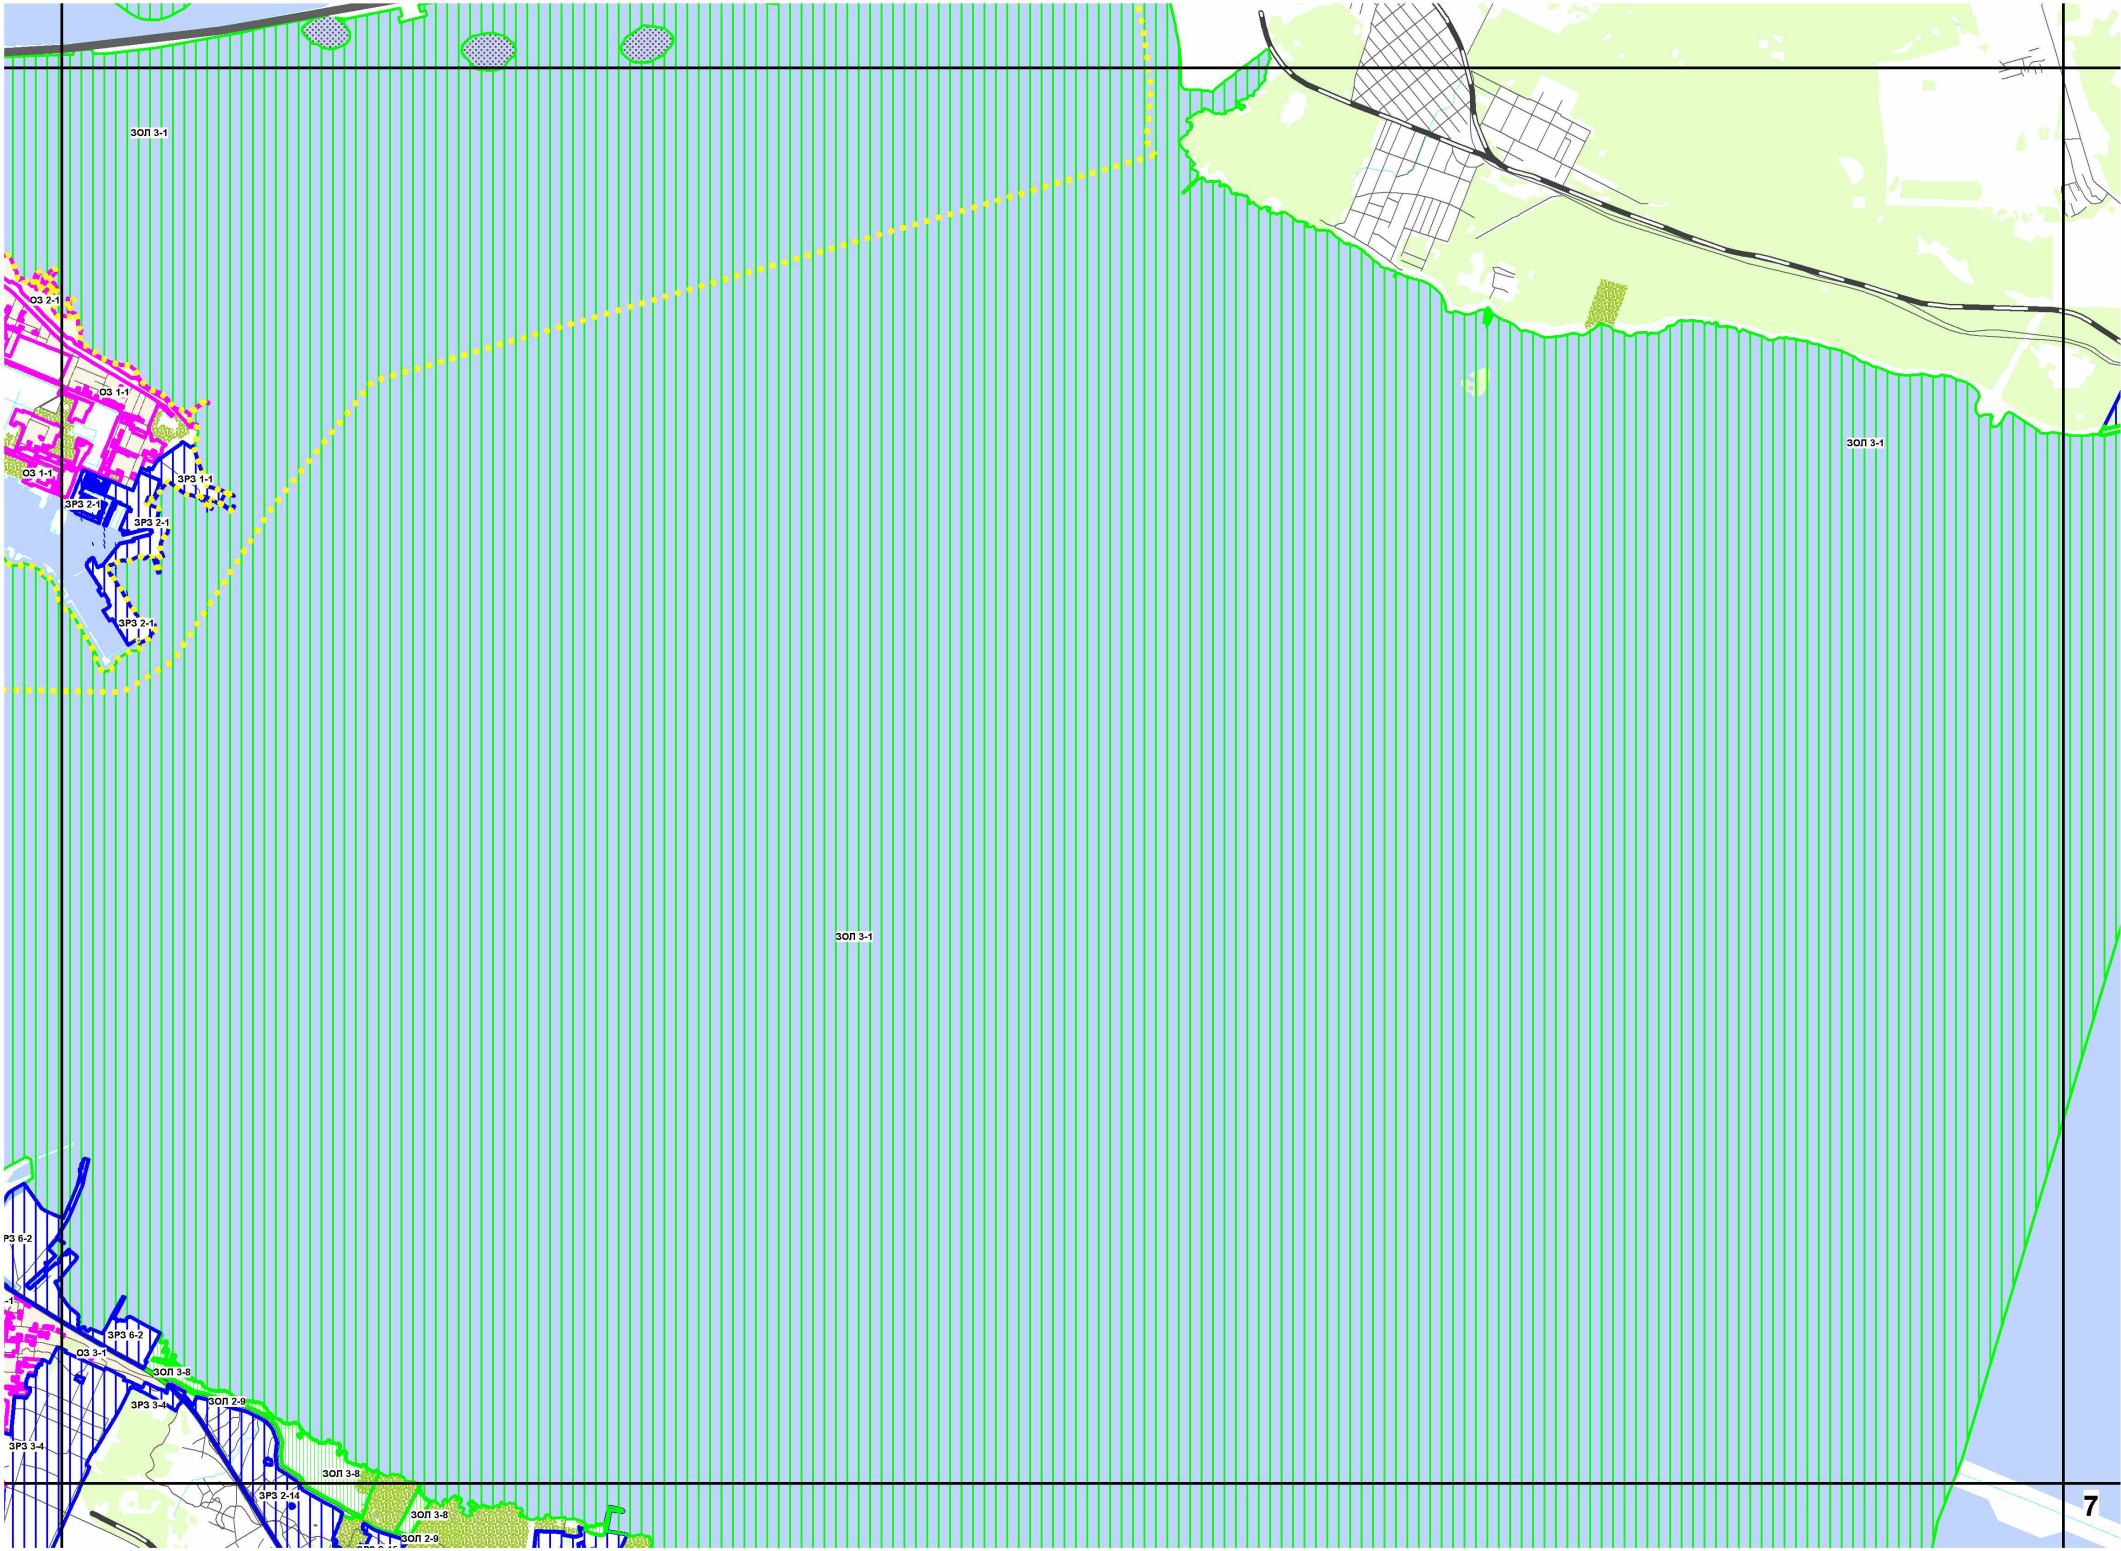
ЗОЛ 3-1
ОЗ 2-1
ОЗ 1-1
ОЗ 1-1
ЗРЗ 1-1
ЗРЗ 2-1
ЗРЗ 2-1
ЗРЗ 2-1
ЗОЛ 3-1
ЗОЛ 3-1
РЗ 6-2
ЗРЗ 6-2
ОЗ 3-1
ЗОЛ 3-8
ЗРЗ 3-4
ЗОЛ 2-9
ЗРЗ 3-4
ЗОЛ 3-8
ЗРЗ 2-14
ЗОЛ 3-8
ЗОЛ 2-9

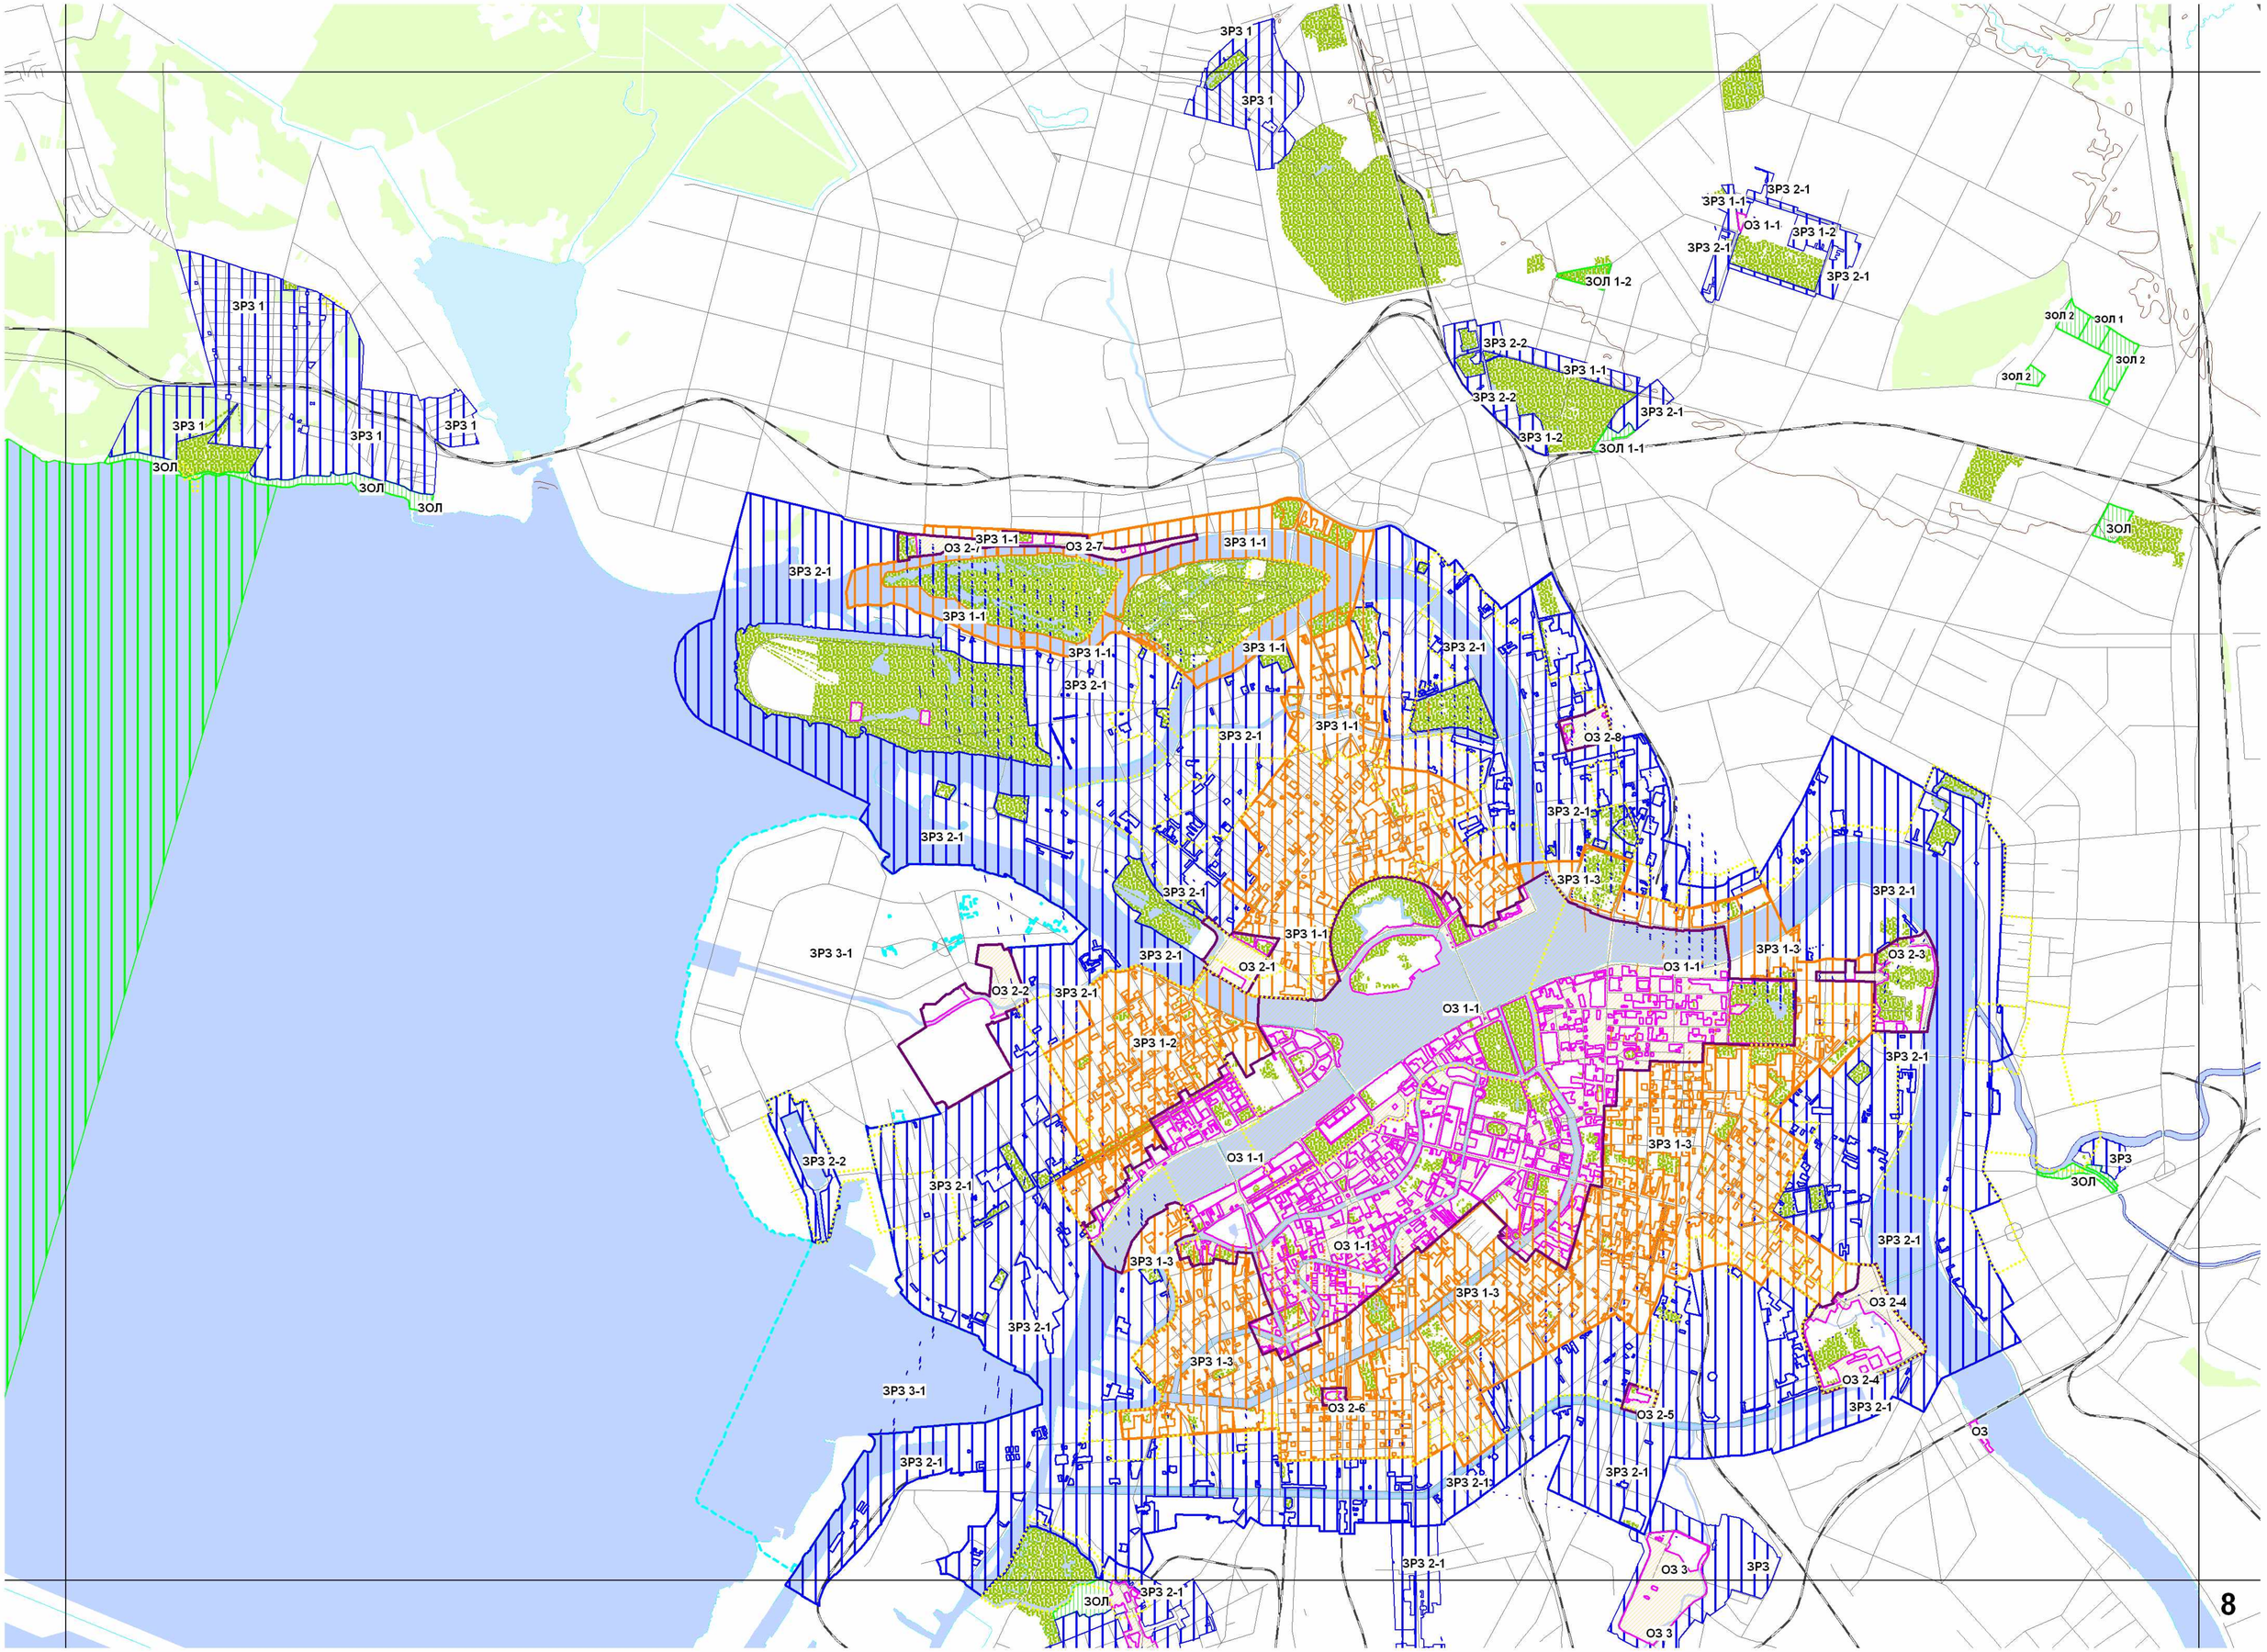
ЗРЗ 1
ЗОЛ
ЗРЗ 2-1
ЗРЗ 1-1
ЗРЗ 1-2
ЗРЗ 1-3
ЗРЗ 2-2
ЗРЗ 3-1
ЗРЗ
ОЗ 1-1
ОЗ 2-1
ОЗ 2-2
ОЗ 2-3
ОЗ 2-4
ОЗ 2-5
ОЗ 2-6
ОЗ 2-7
ОЗ 2-8
ОЗ 3
ЗОЛ 1-1
ЗОЛ 1-2
ЗОЛ 1
ЗОЛ 2

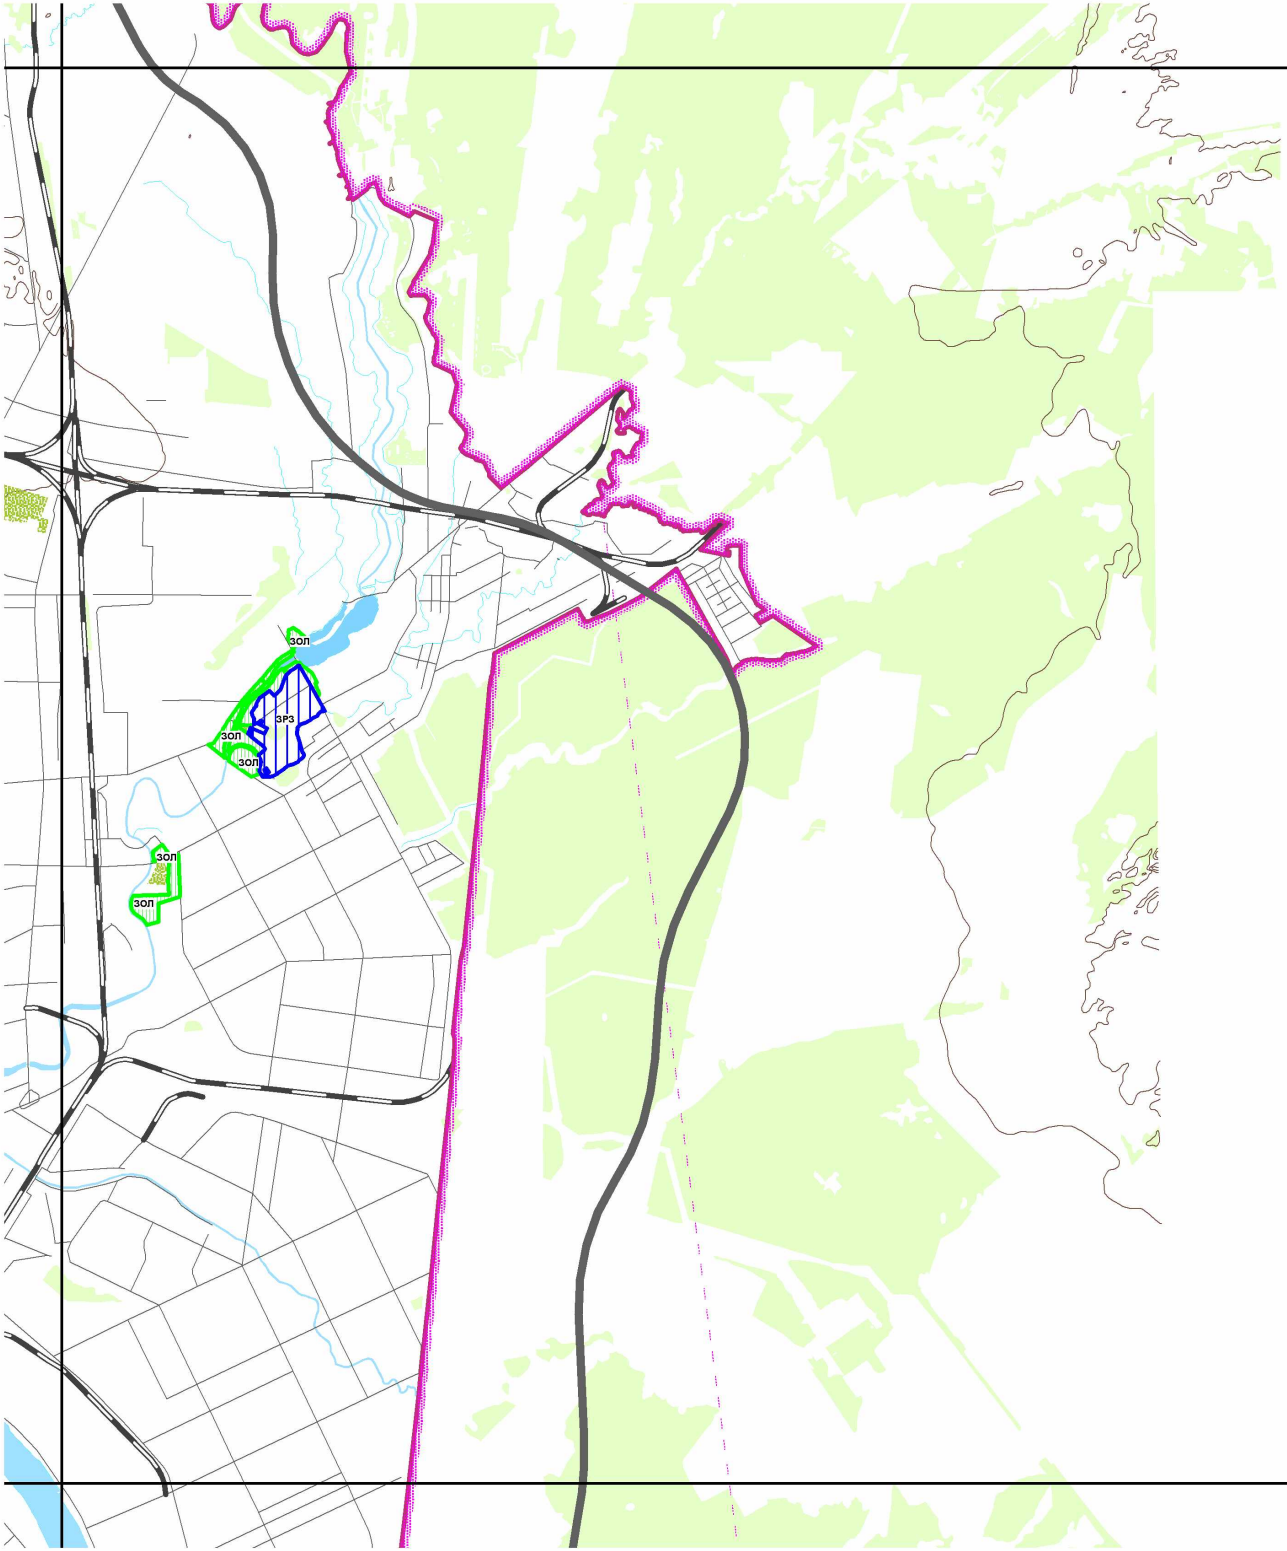
ЗОЛ
ЗРЗ
ЗОЛ
ЗОЛ
ЗОЛ
ЗОЛ

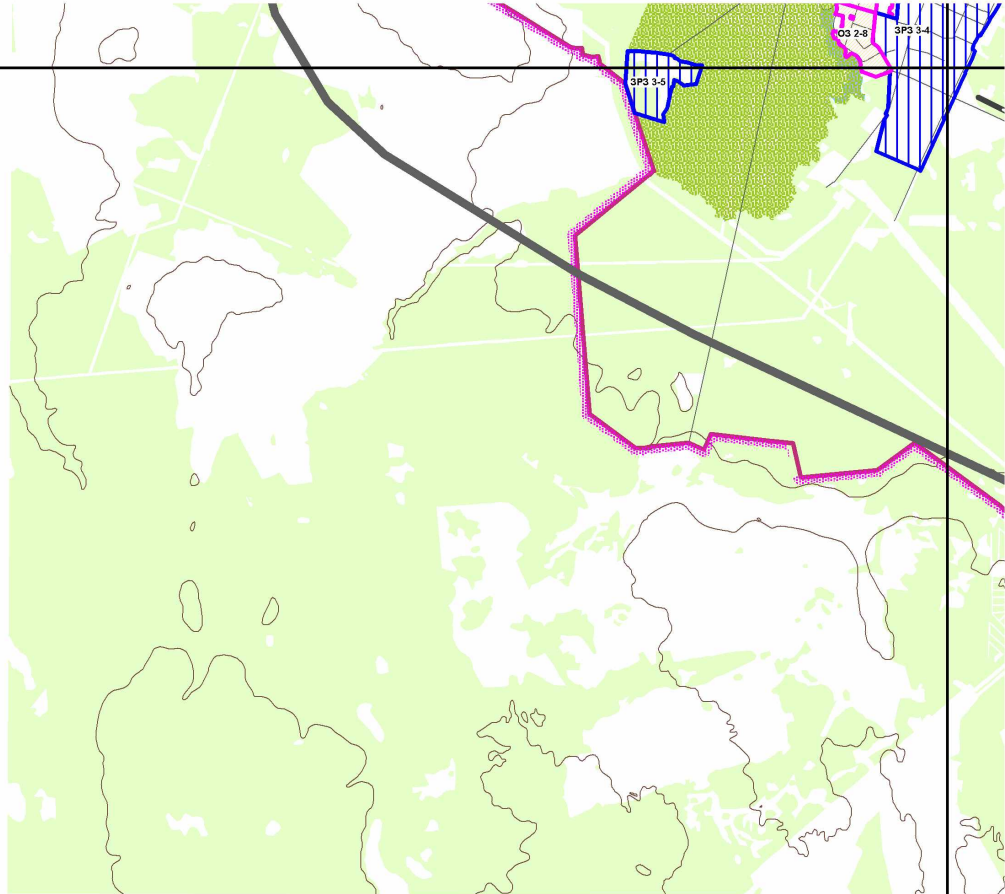
ОЗ 2-8
ЗРЗ 3-4
ЗРЗ 3-5

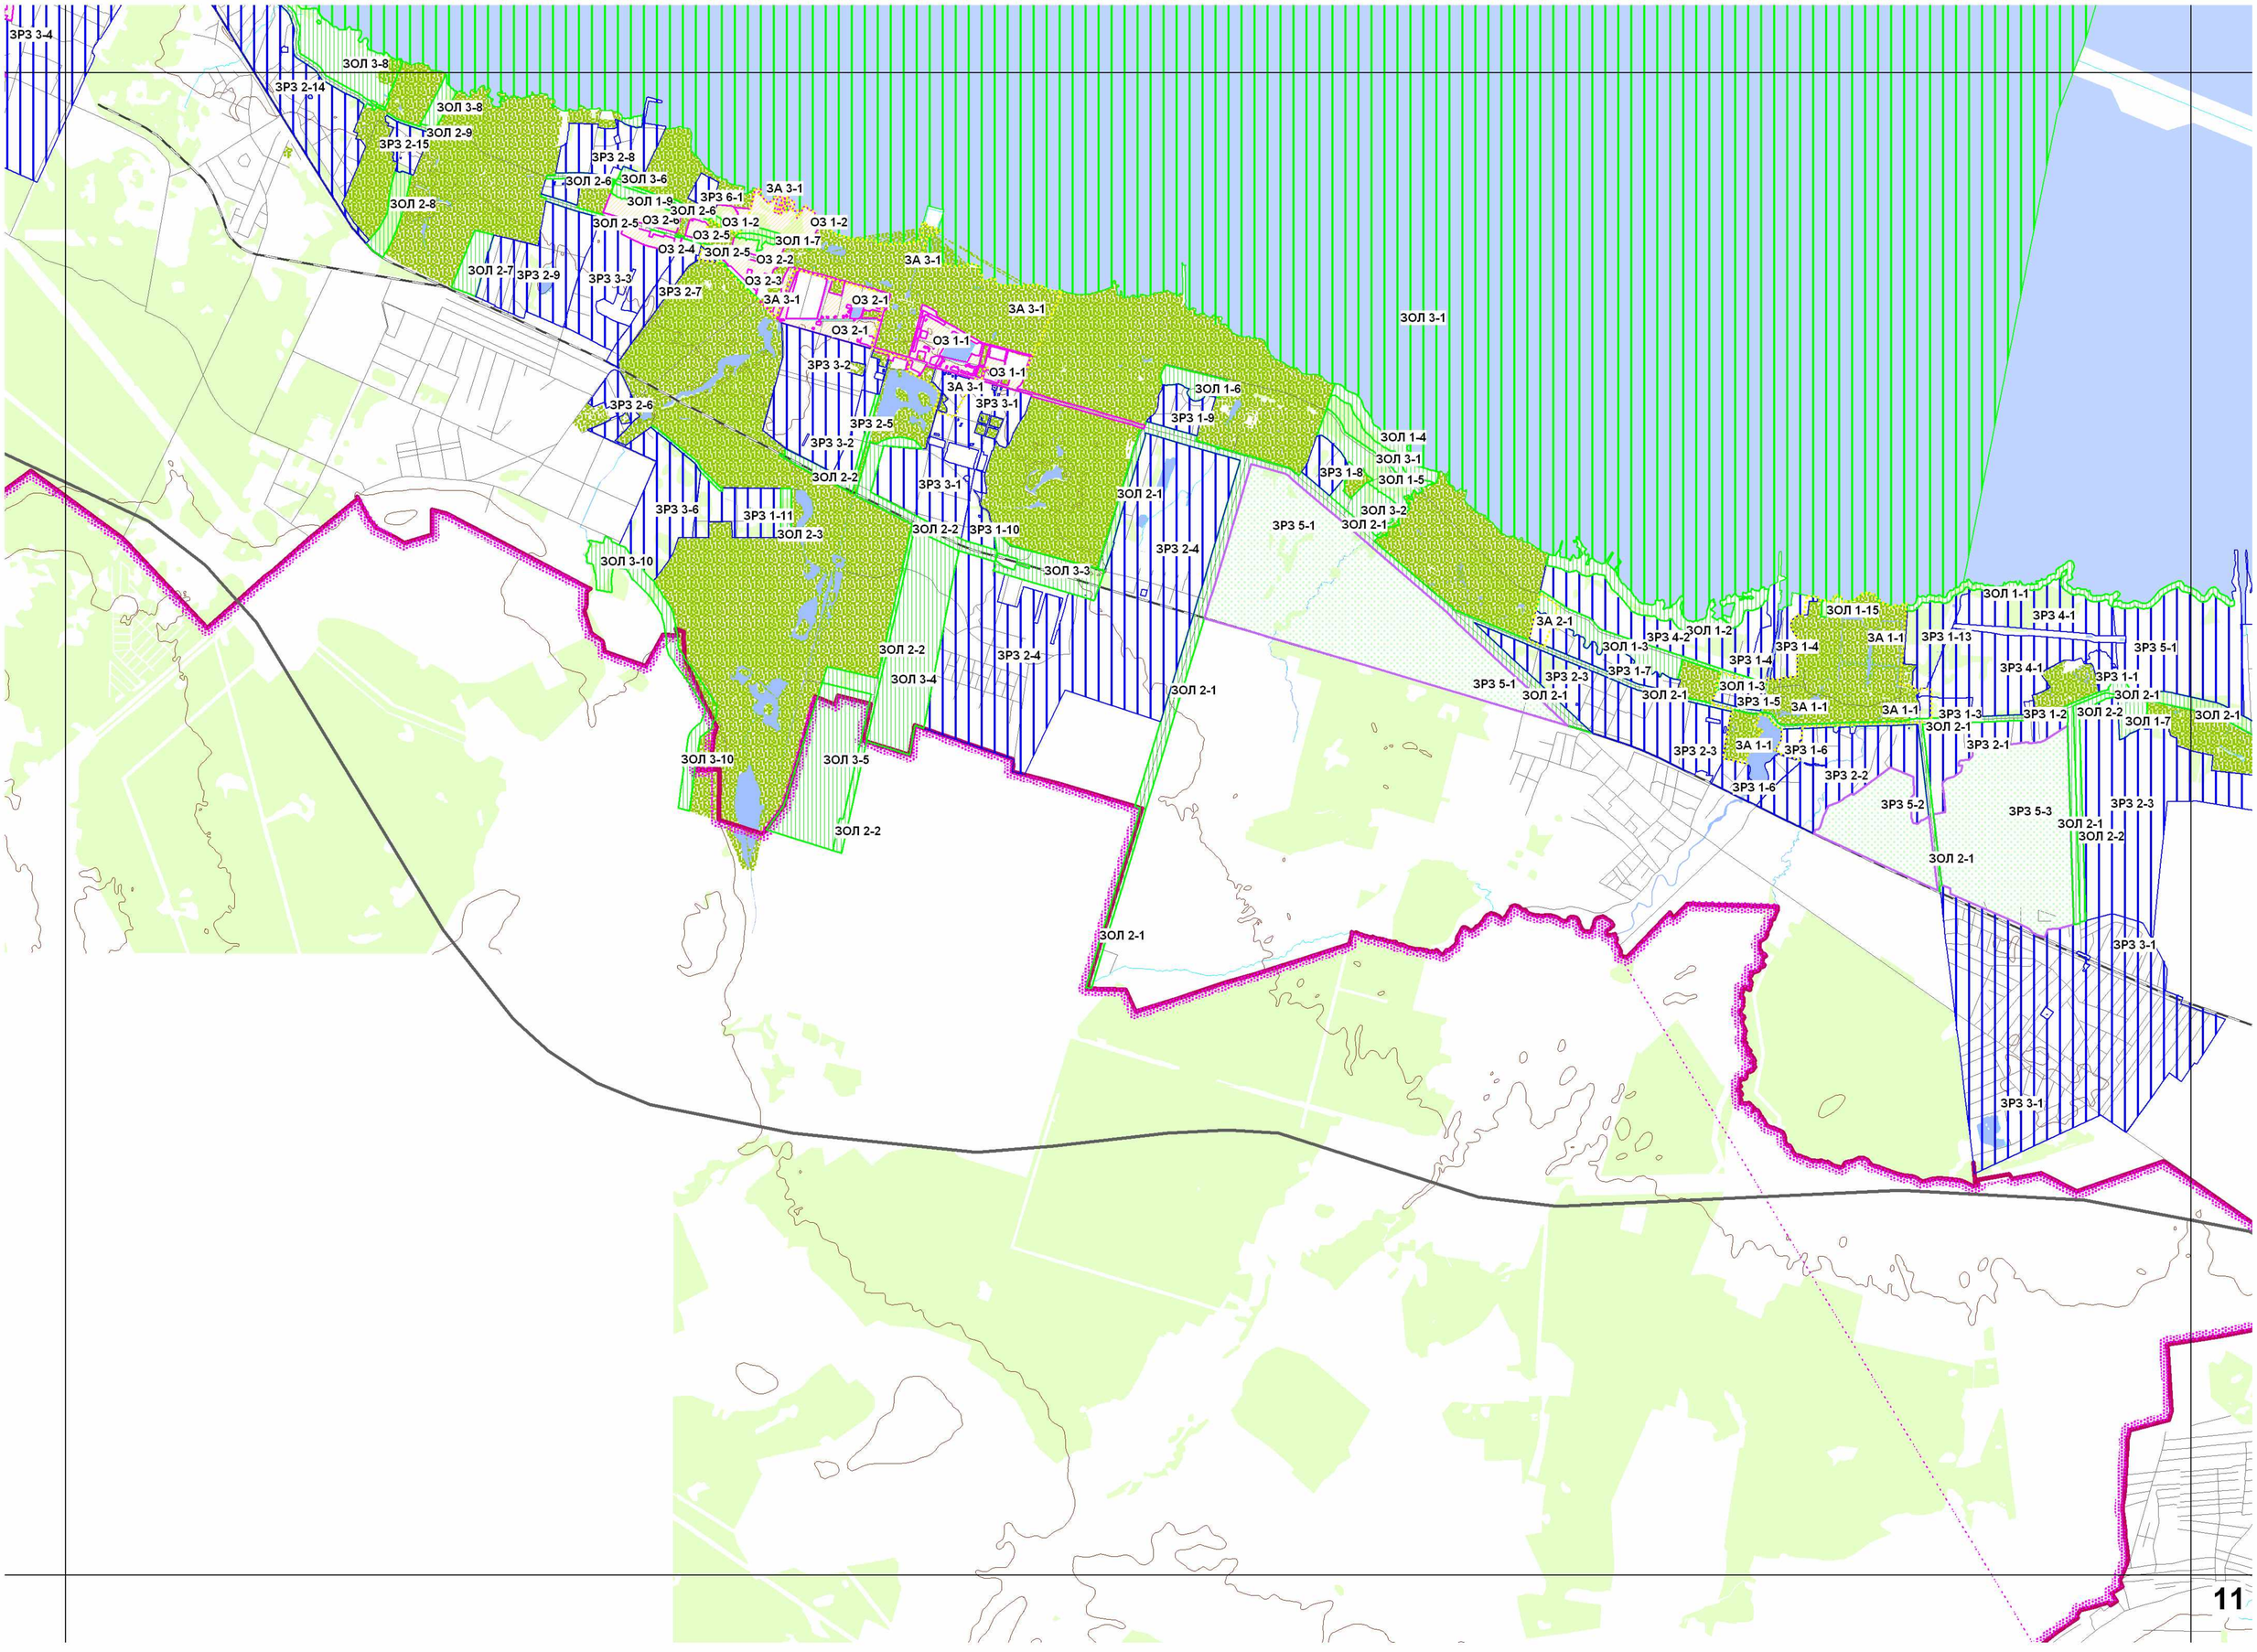
ЗРЗ 3-4
ЗОЛ 3-8
ЗРЗ 2-14
ЗОЛ 3-8
ЗОЛ 2-9
ЗРЗ 2-15
ЗРЗ 2-8
ЗОЛ 2-6
ЗОЛ 3-6
ЗОЛ 1-9
ЗРЗ 6-1
ЗА 3-1
ЗОЛ 2-8
ЗОЛ 2-6
ЗОЛ 2-5
ОЗ 2-6
ОЗ 1-2
ОЗ 1-2
ОЗ 2-5
ЗОЛ 1-7
ОЗ 2-4
ЗОЛ 2-5
ОЗ 2-2
ЗА 3-1
ЗОЛ 2-7
ЗРЗ 2-9
ЗРЗ 3-3
ЗРЗ 2-7
ОЗ 2-3
ЗА 3-1
ОЗ 2-1
ЗА 3-1
ЗОЛ 3-1
ОЗ 2-1
ОЗ 1-1
ЗРЗ 3-2
ОЗ 1-1
ЗА 3-1
ЗРЗ 3-1
ЗОЛ 1-6
ЗРЗ 2-6
ЗРЗ 2-5
ЗРЗ 1-9
ЗРЗ 3-2
ЗОЛ 1-4
ЗОЛ 3-1
ЗРЗ 1-8
ЗОЛ 1-5
ЗОЛ 2-2
ЗРЗ 3-1
ЗОЛ 2-1
ЗРЗ 3-6
ЗРЗ 1-11
ЗОЛ 2-3
ЗОЛ 2-2
ЗРЗ 1-10
ЗРЗ 5-1
ЗОЛ 3-2
ЗОЛ 2-1
ЗОЛ 3-10
ЗОЛ 3-3
ЗРЗ 2-4
ЗОЛ 1-1
ЗОЛ 1-15
ЗА 2-1
ЗРЗ 4-2
ЗОЛ 1-2
ЗРЗ 4-1
ЗОЛ 1-3
ЗРЗ 1-4
ЗА 1-1
ЗРЗ 1-13
ЗРЗ 5-1
ЗОЛ 2-2
ЗРЗ 2-4
ЗРЗ 1-4
ЗРЗ 4-1
ЗРЗ 1-1
ЗОЛ 3-4
ЗРЗ 1-7
ЗРЗ 2-3
ЗРЗ 5-1
ЗОЛ 2-1
ЗОЛ 2-1
ЗОЛ 1-3
ЗОЛ 2-1
ЗРЗ 1-5
ЗА 1-1
ЗА 1-1
ЗРЗ 1-3
ЗРЗ 1-2
ЗОЛ 2-2
ЗОЛ 2-1
ЗОЛ 2-1
ЗОЛ 1-7
ЗОЛ 2-1
ЗОЛ 3-10
ЗОЛ 3-5
ЗРЗ 2-3
ЗА 1-1
ЗРЗ 1-6
ЗРЗ 2-1
ЗРЗ 2-2
ЗРЗ 1-6
ЗОЛ 2-2
ЗРЗ 5-2
ЗРЗ 5-3
ЗРЗ 2-3
ЗОЛ 2-1
ЗОЛ 2-2
ЗОЛ 2-1
ЗОЛ 2-1
ЗРЗ 3-1
ЗРЗ 3-1

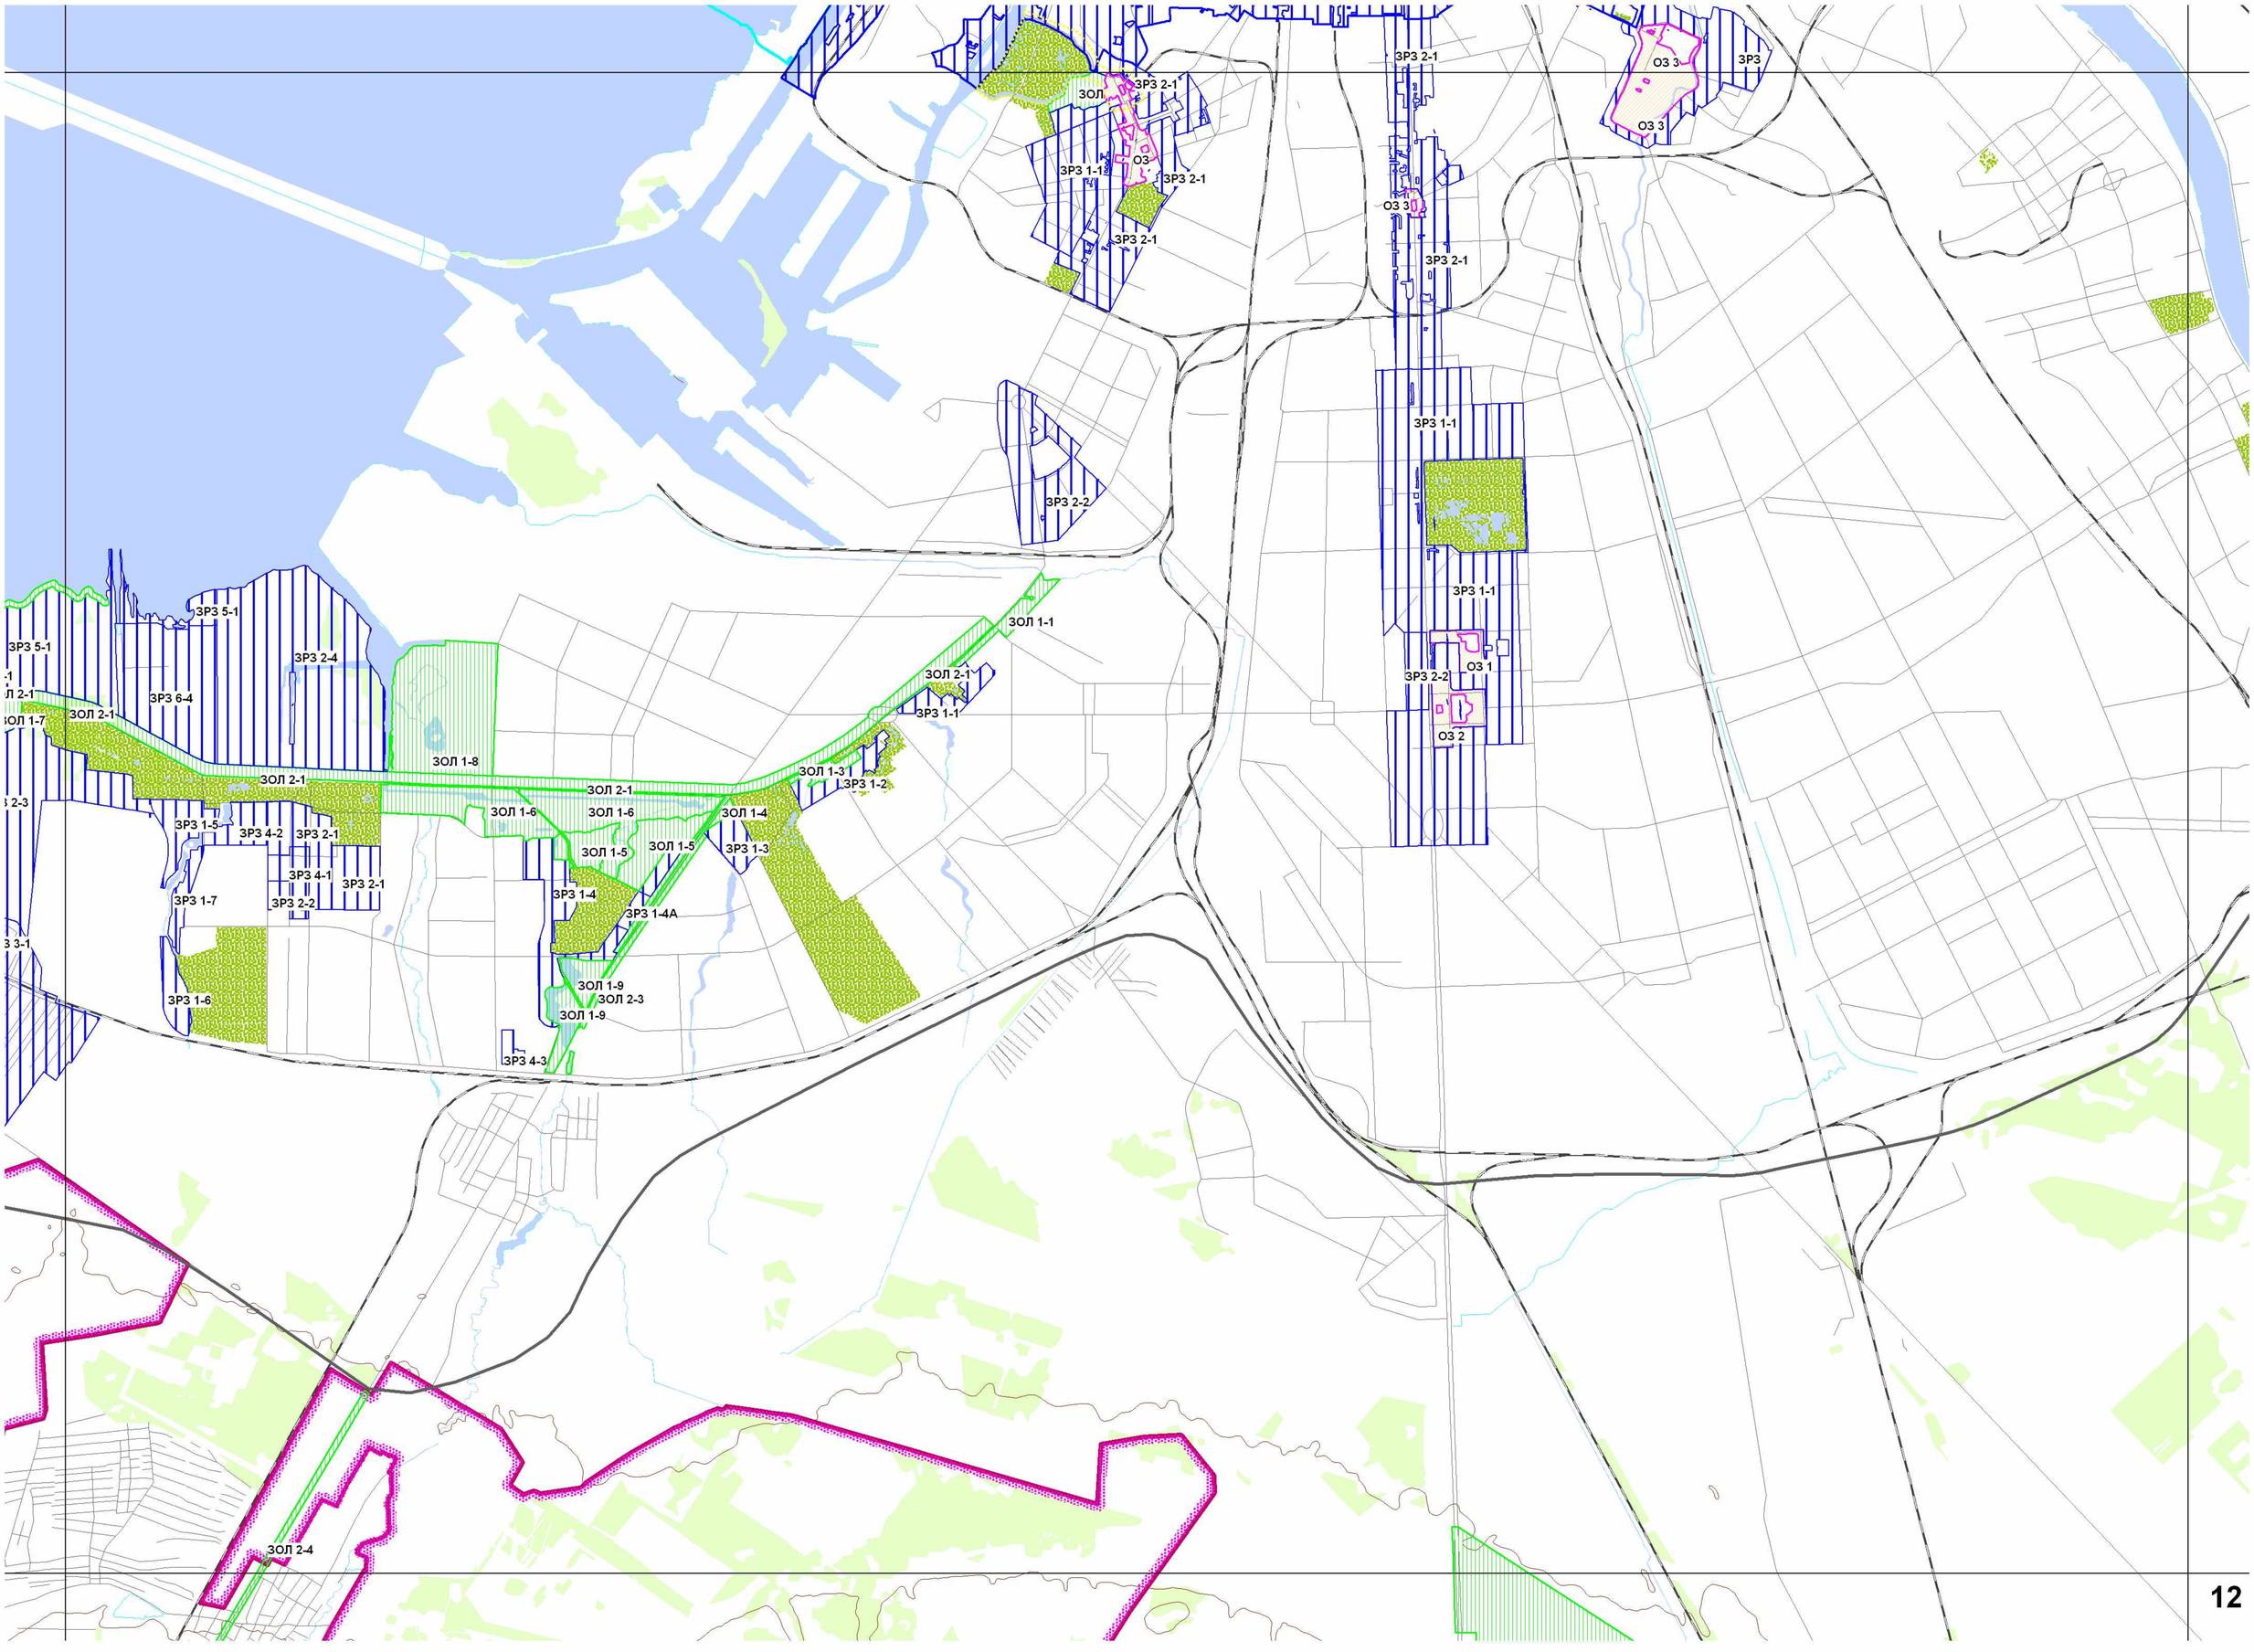
ЗРЗ 2-1
ЗОЛ
ЗРЗ 2-1
ОЗ
ЗРЗ 1-1
ЗРЗ 2-1
ЗРЗ 2-1
ОЗ 3
ЗРЗ
ОЗ 3
ОЗ 3
ЗРЗ 2-1
ЗРЗ 2-2
ЗРЗ 1-1
ЗРЗ 1-1
ЗРЗ 2-2
ОЗ 1
ОЗ 2
ЗОЛ 1-1
ЗОЛ 2-1
ЗРЗ 1-1
ЗРЗ 5-1
ЗРЗ 5-1
ЗРЗ 2-4
ЗРЗ 6-4
ЗОЛ 2-1
ЗОЛ 1-7
ЗОЛ 1-8
ЗОЛ 2-1
ЗОЛ 2-1
ЗОЛ 1-3
ЗРЗ 1-2
ЗОЛ 1-6
ЗОЛ 1-6
ЗОЛ 1-4
ЗРЗ 1-5
ЗРЗ 4-2
ЗРЗ 2-1
ЗОЛ 1-5
ЗОЛ 1-5
ЗРЗ 1-3
ЗРЗ 4-1
ЗРЗ 2-1
ЗРЗ 1-7
ЗРЗ 2-2
ЗРЗ 1-4
ЗРЗ 1-4А
ЗОЛ 1-9
ЗОЛ 2-3
ЗОЛ 1-9
ЗРЗ 1-6
ЗРЗ 4-3
ЗОЛ 2-4

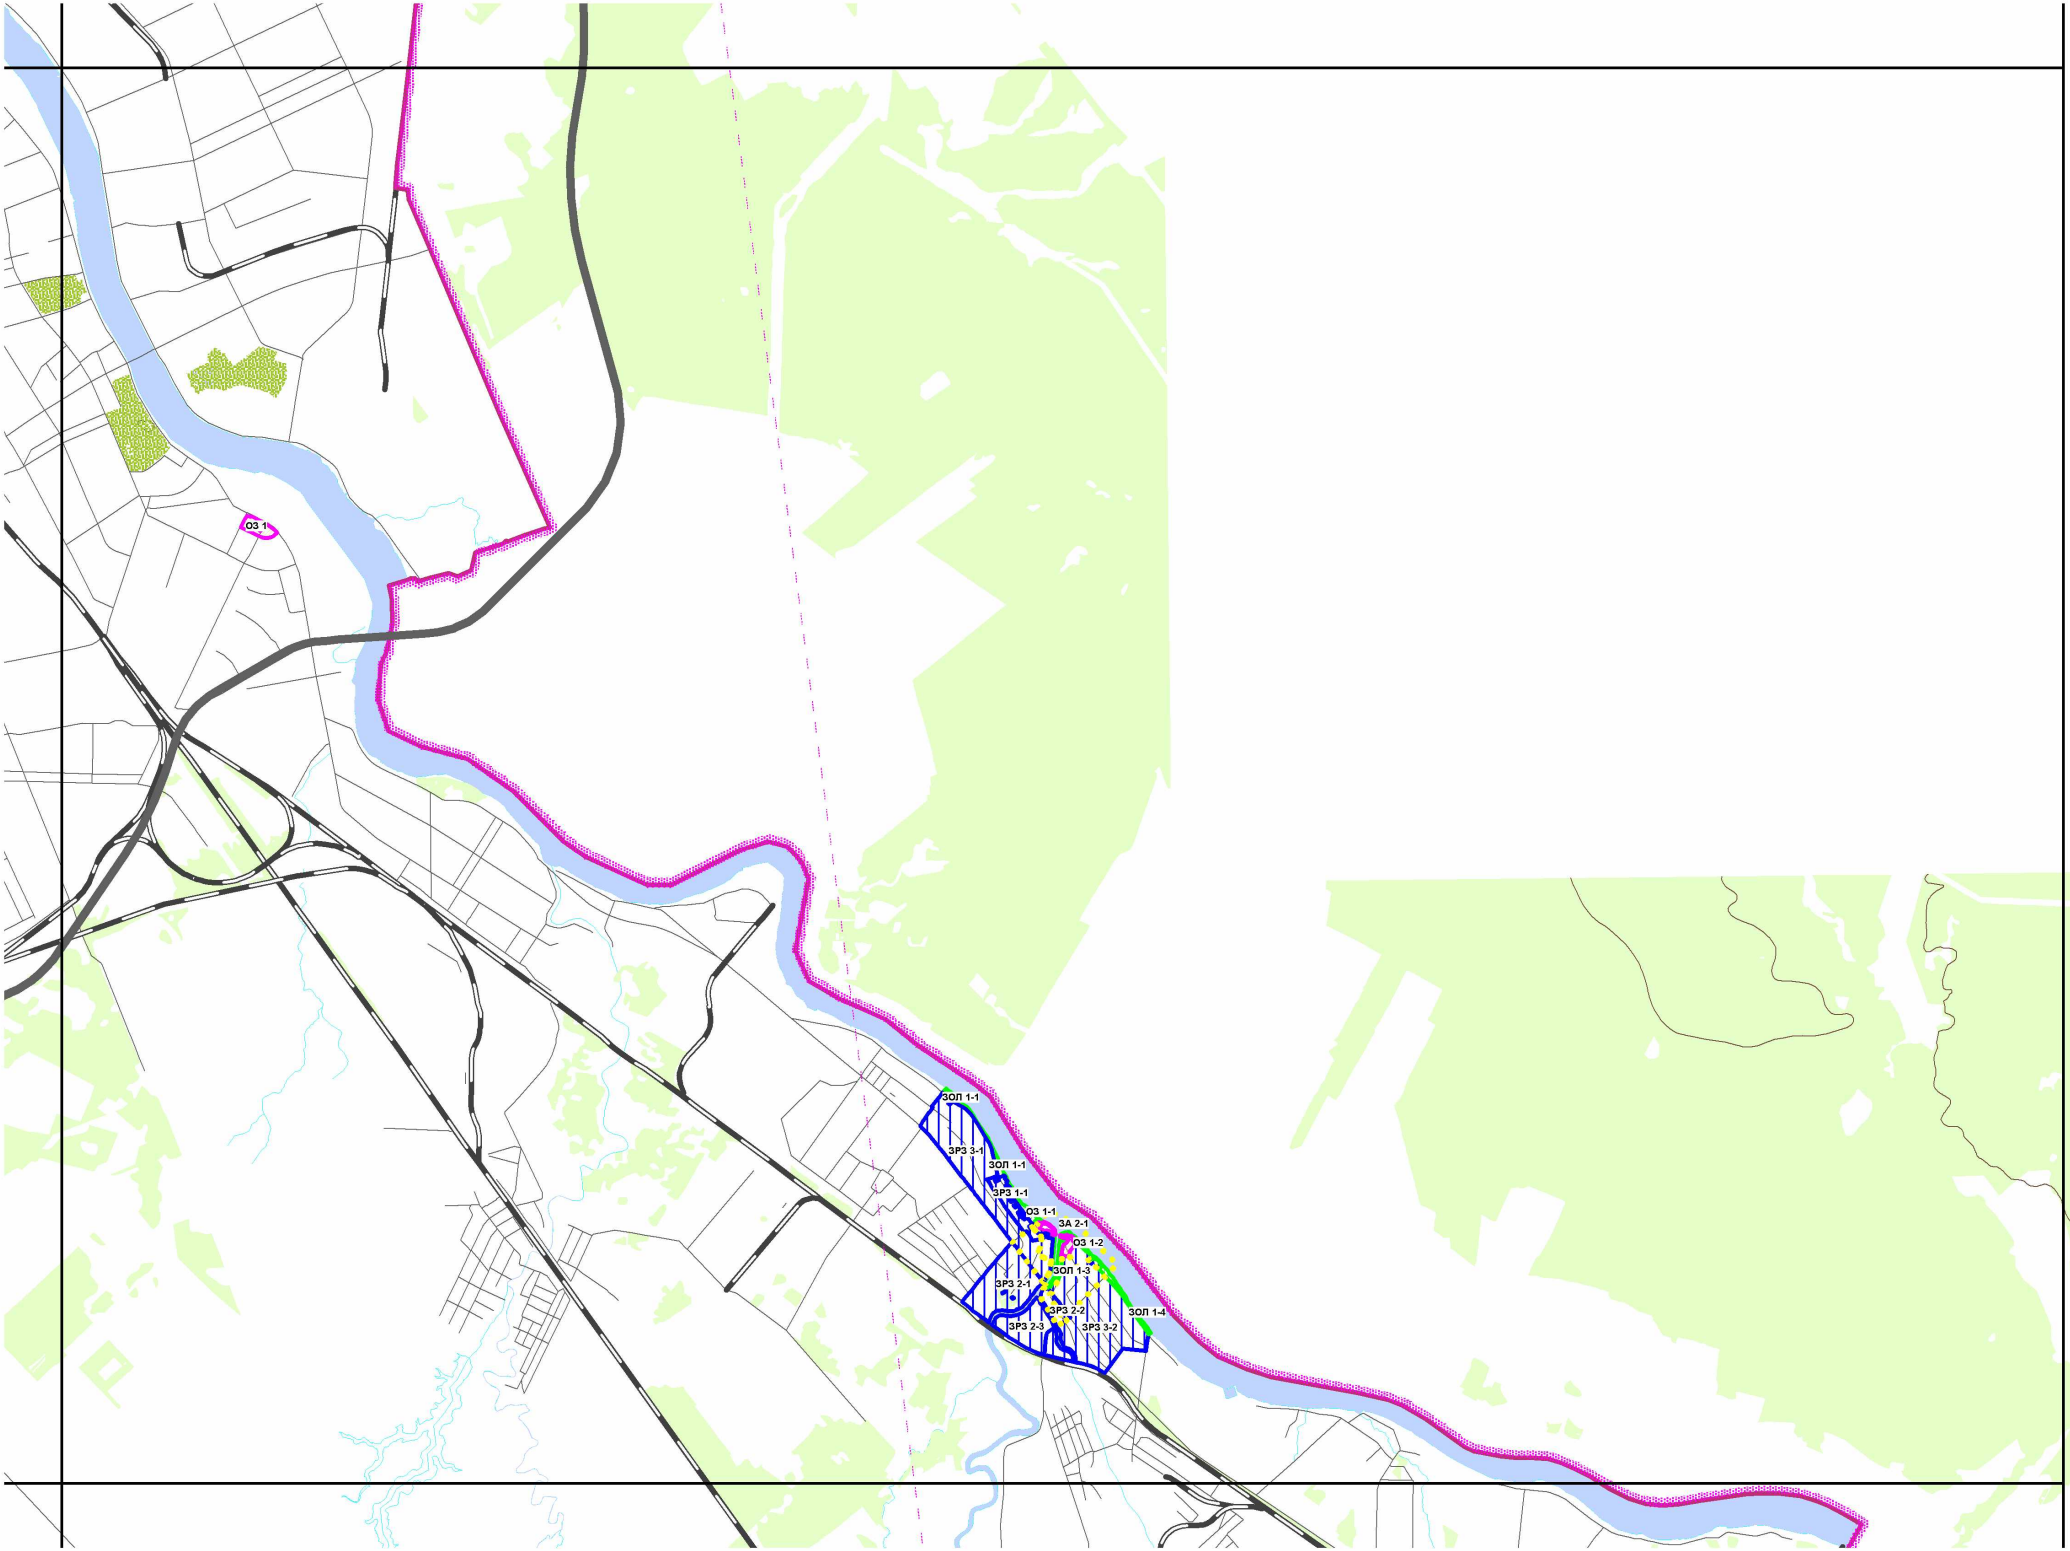
ОЗ 1
ЗОЛ 1-1
ЗРЗ 3-1
ЗОЛ 1-1
ЗРЗ 1-1
ОЗ 1-1
ЗА 2-1
ОЗ 1-2
ЗОЛ 1-3
ЗРЗ 2-1
ЗРЗ 2-2
ЗОЛ 1-4
ЗРЗ 2-3
ЗРЗ 3-2

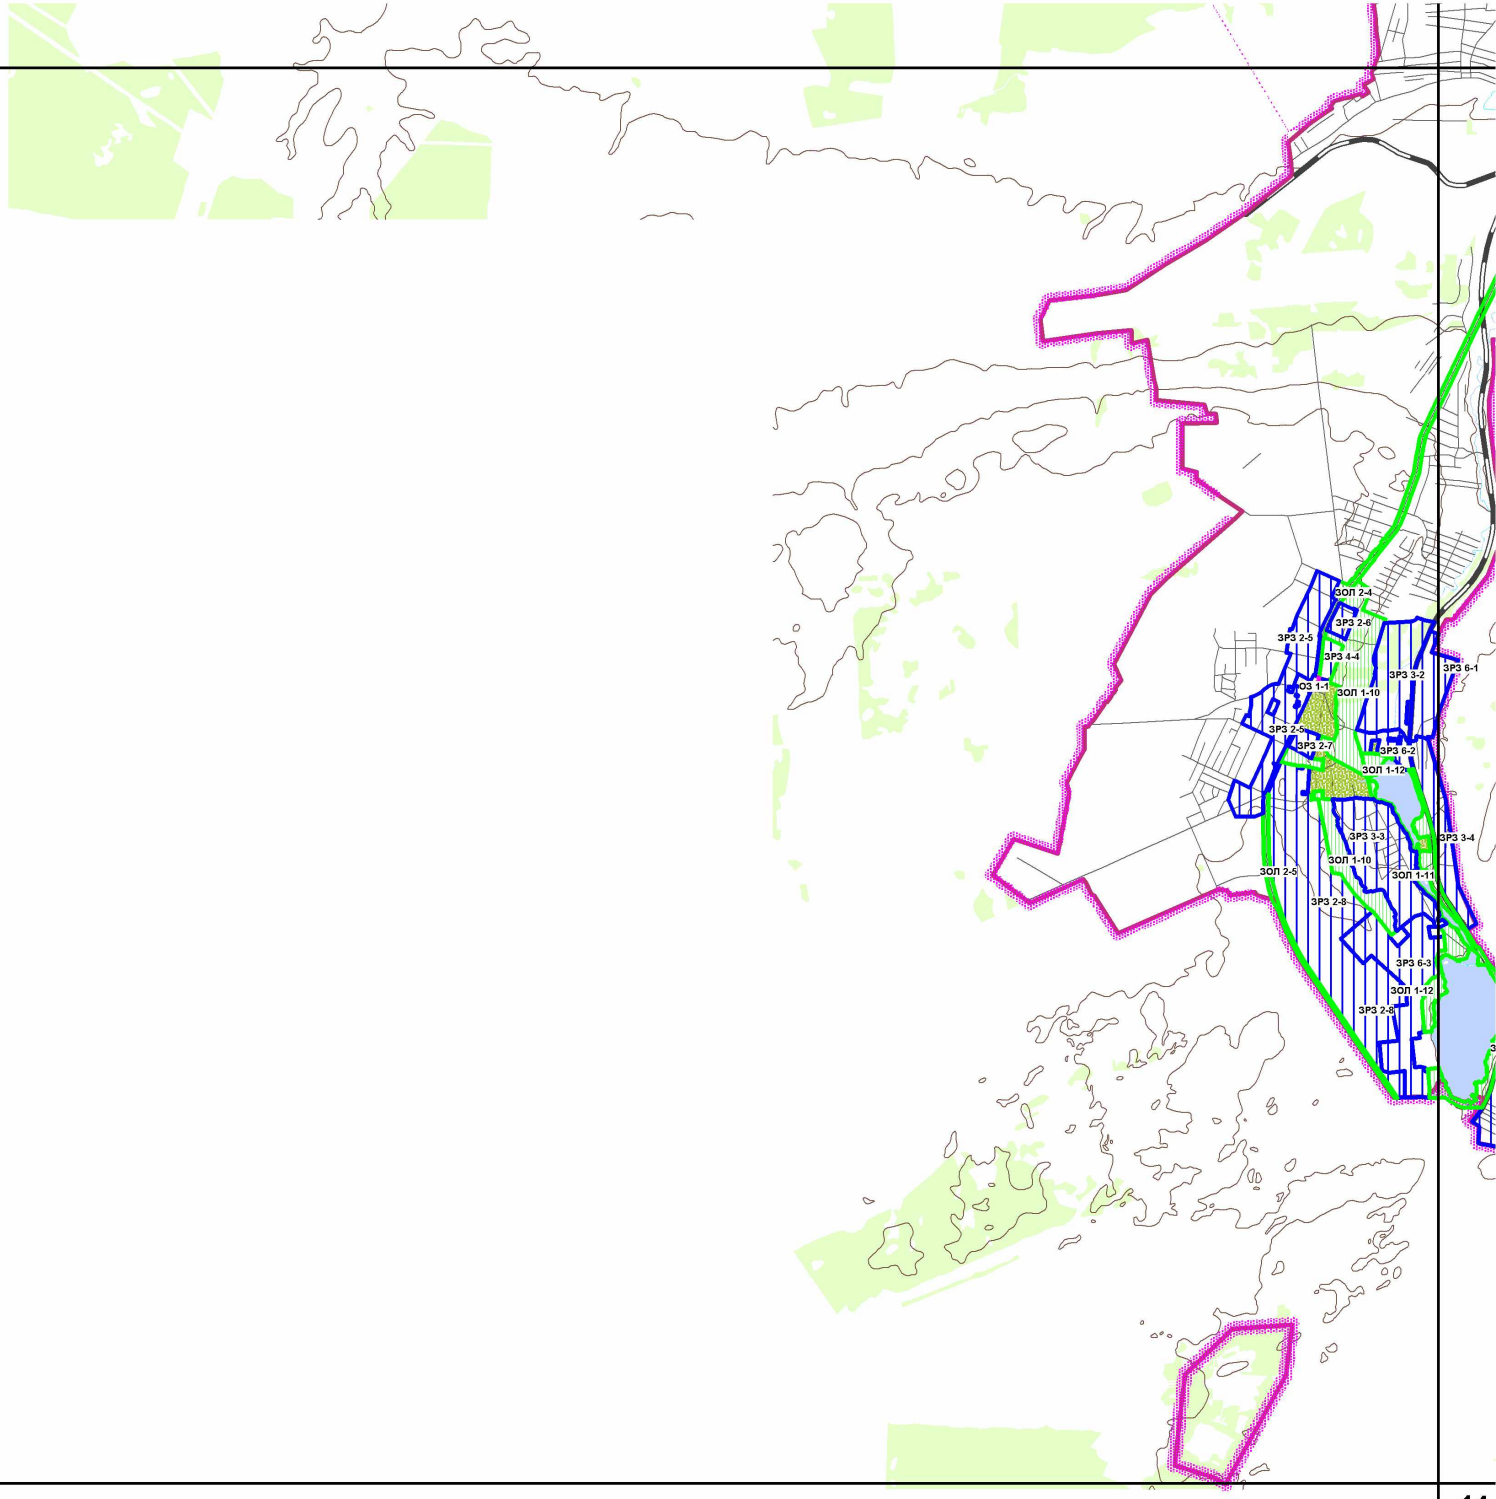
ЗОЛ 2-4
ЗРЗ 2-6
ЗРЗ 2-5
ЗРЗ 4-4
ЗРЗ 3-2
ЗРЗ 6-1
ЗОЗ 1-1
ЗОЛ 1-10
ЗРЗ 2-5
ЗРЗ 2-7
ЗРЗ 6-2
ЗОЛ 1-12
ЗРЗ 3-3
ЗРЗ 3-4
ЗОЛ 1-10
ЗОЛ 1-11
ЗОЛ 2-5
ЗРЗ 2-8
ЗРЗ 6-3
ЗОЛ 1-12
ЗРЗ 2-8

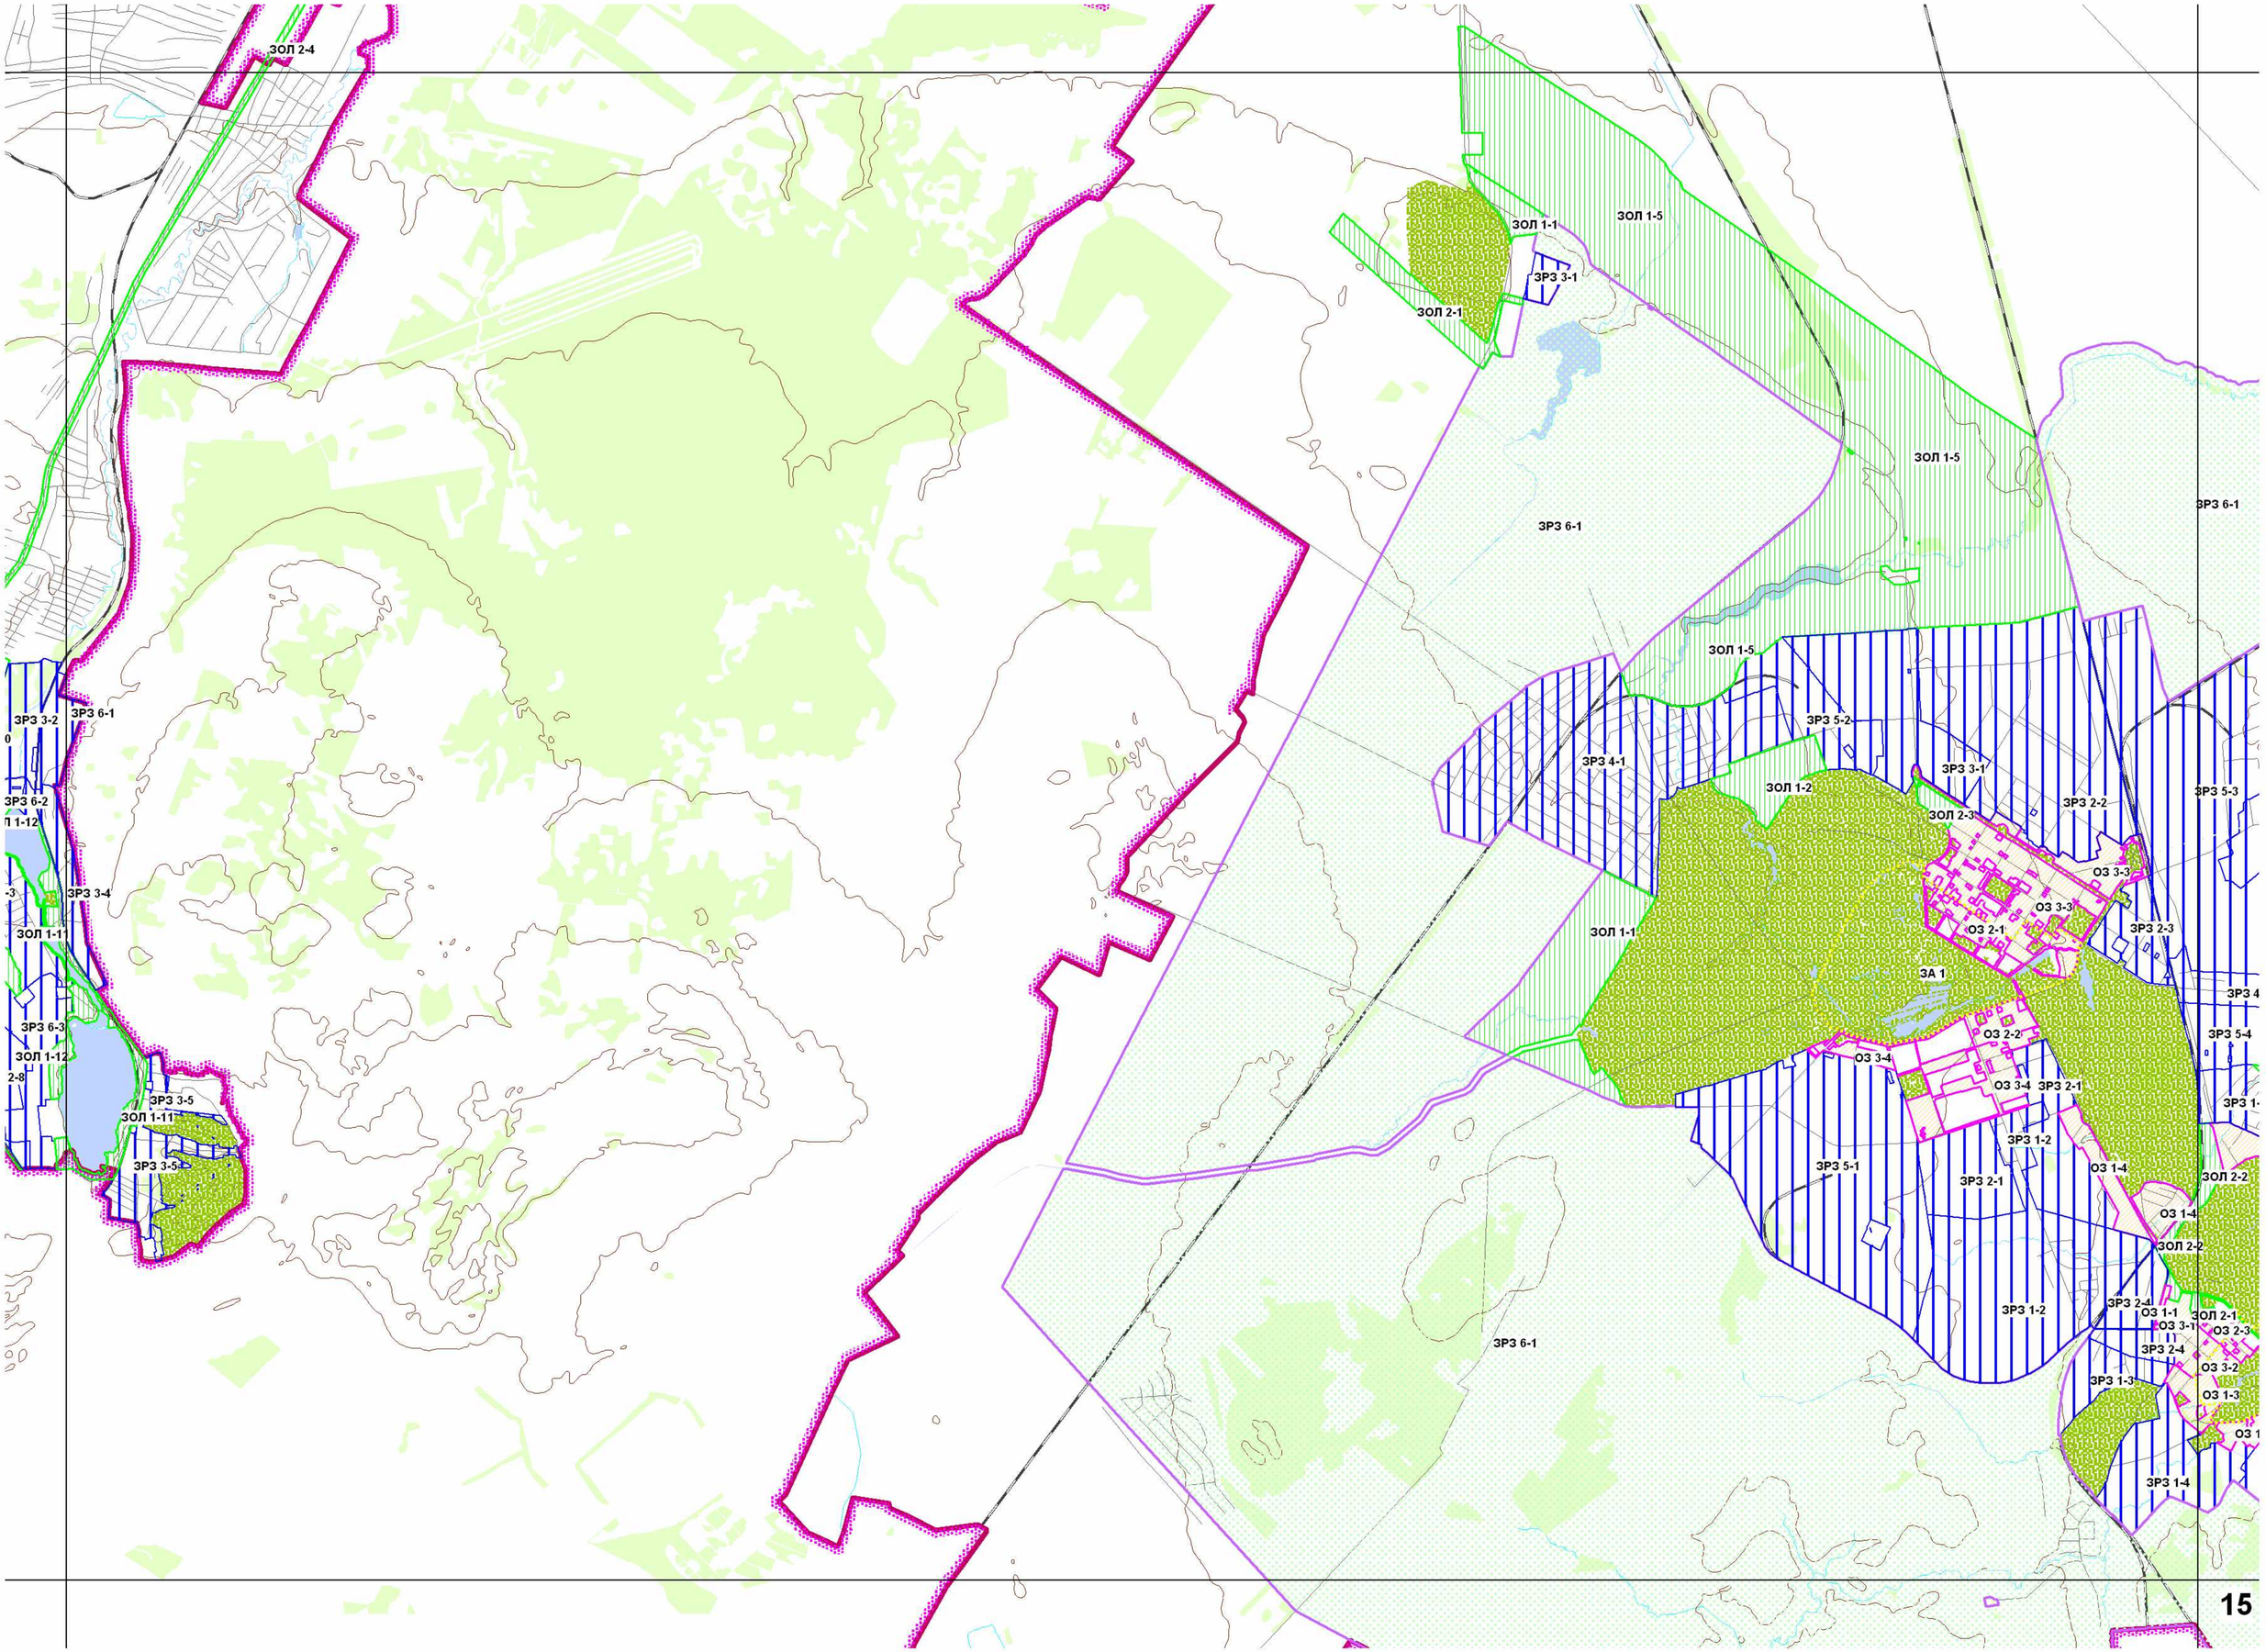
ЗОЛ 2-4
ЗОЛ 1-1
ЗОЛ 1-5
ЗРЗ 3-1
ЗОЛ 2-1
ЗРЗ 6-1
ЗОЛ 1-5
ЗРЗ 6-1
ЗОЛ 1-5
ЗРЗ 3-2
ЗРЗ 6-1
ЗРЗ 5-2
ЗРЗ 4-1
ЗРЗ 3-1
ЗОЛ 1-2
ЗРЗ 2-2
ЗРЗ 5-3
ЗРЗ 6-2
ЗОЛ 2-3
ОЗ 3-3
ЗРЗ 3-4
ОЗ 3-3
ЗОЛ 1-11
ОЗ 2-1
ЗРЗ 2-3
ЗОЛ 1-1
ЗА 1
ЗРЗ 4
ЗРЗ 6-3
ОЗ 2-2
ЗРЗ 5-4
ЗОЛ 1-12
ОЗ 3-4
ОЗ 3-4
ЗРЗ 2-1
ЗРЗ 3-5
ЗОЛ 1-11
ЗРЗ 1-2
ЗРЗ 5-1
ЗРЗ 2-1
ОЗ 1-4
ЗОЛ 2-2
ЗРЗ 3-5
ОЗ 1-4
ЗОЛ 2-2
ЗРЗ 2-4
ЗРЗ 1-2
ОЗ 1-1
ЗОЛ 2-1
ОЗ 3-1
ОЗ 2-3
ЗРЗ 6-1
ЗРЗ 2-4
ОЗ 3-2
ЗРЗ 1-3
ОЗ 1-3
ЗРЗ 1-4
15

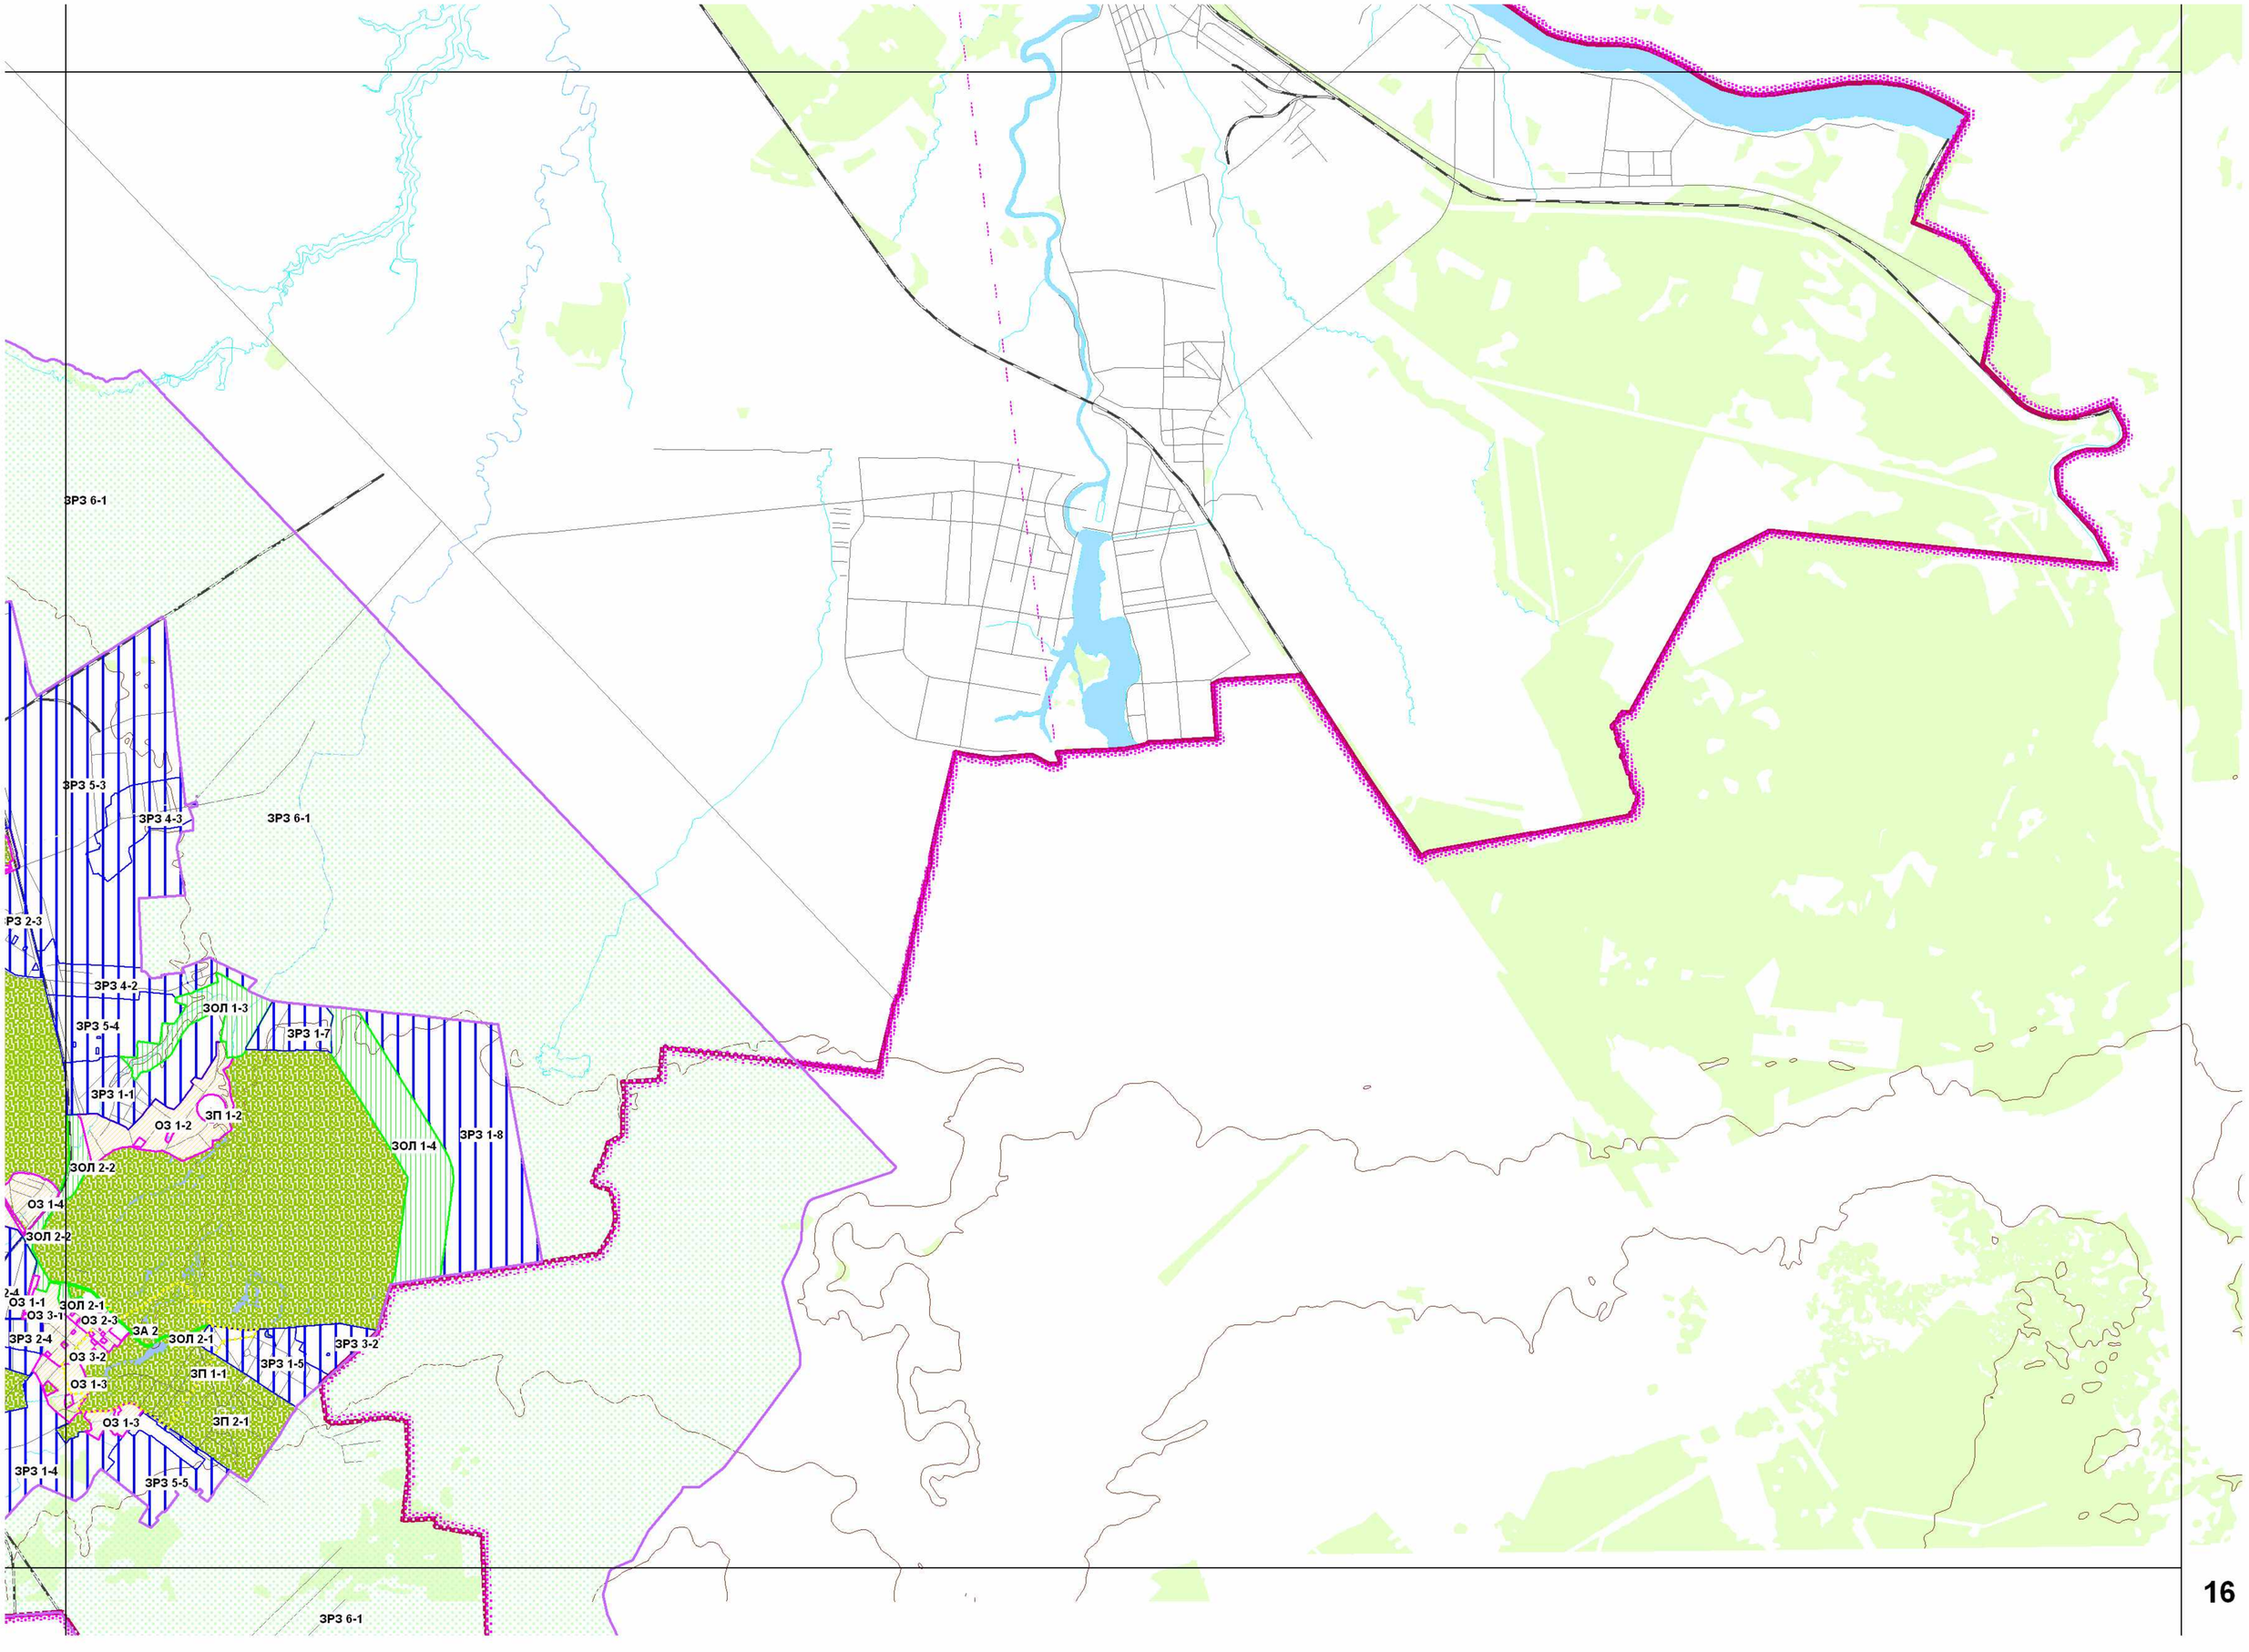
ЗРЗ 6-1
ЗРЗ 5-3
ЗРЗ 4-3
ЗРЗ 6-1
РЗ 2-3
ЗРЗ 4-2
ЗОЛ 1-3
ЗРЗ 5-4
ЗРЗ 1-7
ЗРЗ 1-1
ОЗ 1-2
ЗП 1-2
ЗОЛ 1-4
ЗРЗ 1-8
ЗОЛ 2-2
ОЗ 1-4
ЗОЛ 2-2
ОЗ 1-1
ЗОЛ 2-1
ОЗ 3-1
ОЗ 2-3
ЗА 2
ЗРЗ 2-4
ЗОЛ 2-1
ЗРЗ 3-2
ОЗ 3-2
ЗРЗ 1-5
ЗП 1-1
ОЗ 1-3
ОЗ 1-3
ЗП 2-1
ЗРЗ 1-4
ЗРЗ 5-5
ЗРЗ 6-1

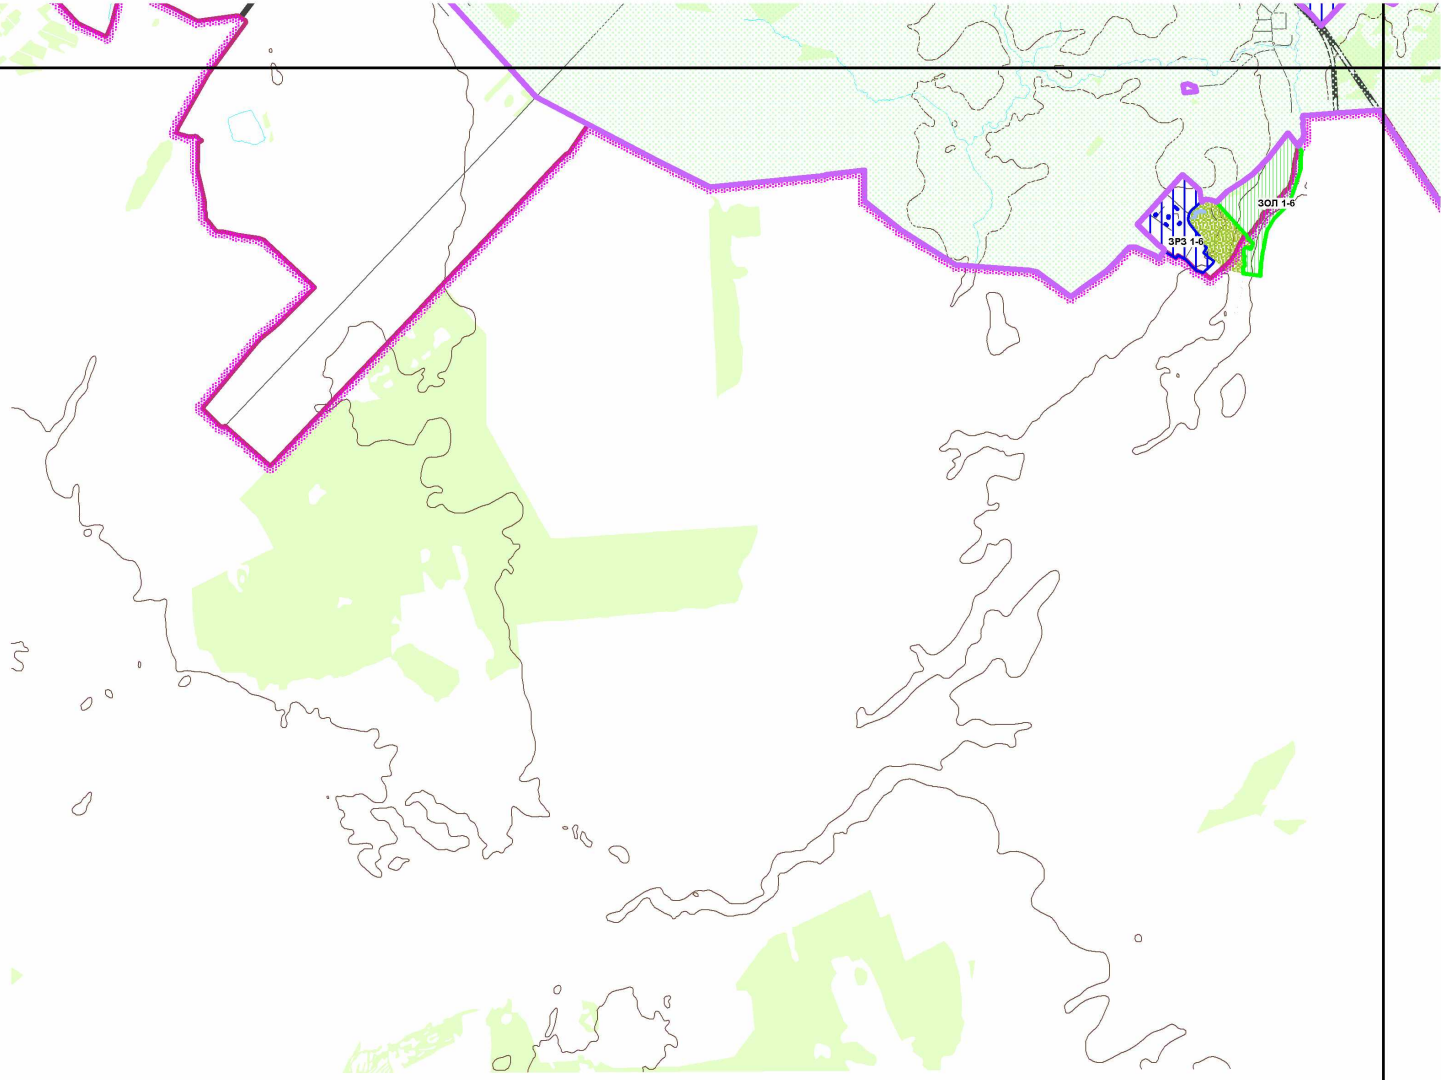
ЗОП 1-6
ЗРЗ 1-6

ЗРЗ 6-1