




РАСКЛАДКА ЛИСТОВ ДЛЯ МАСШТАБА 1:25000

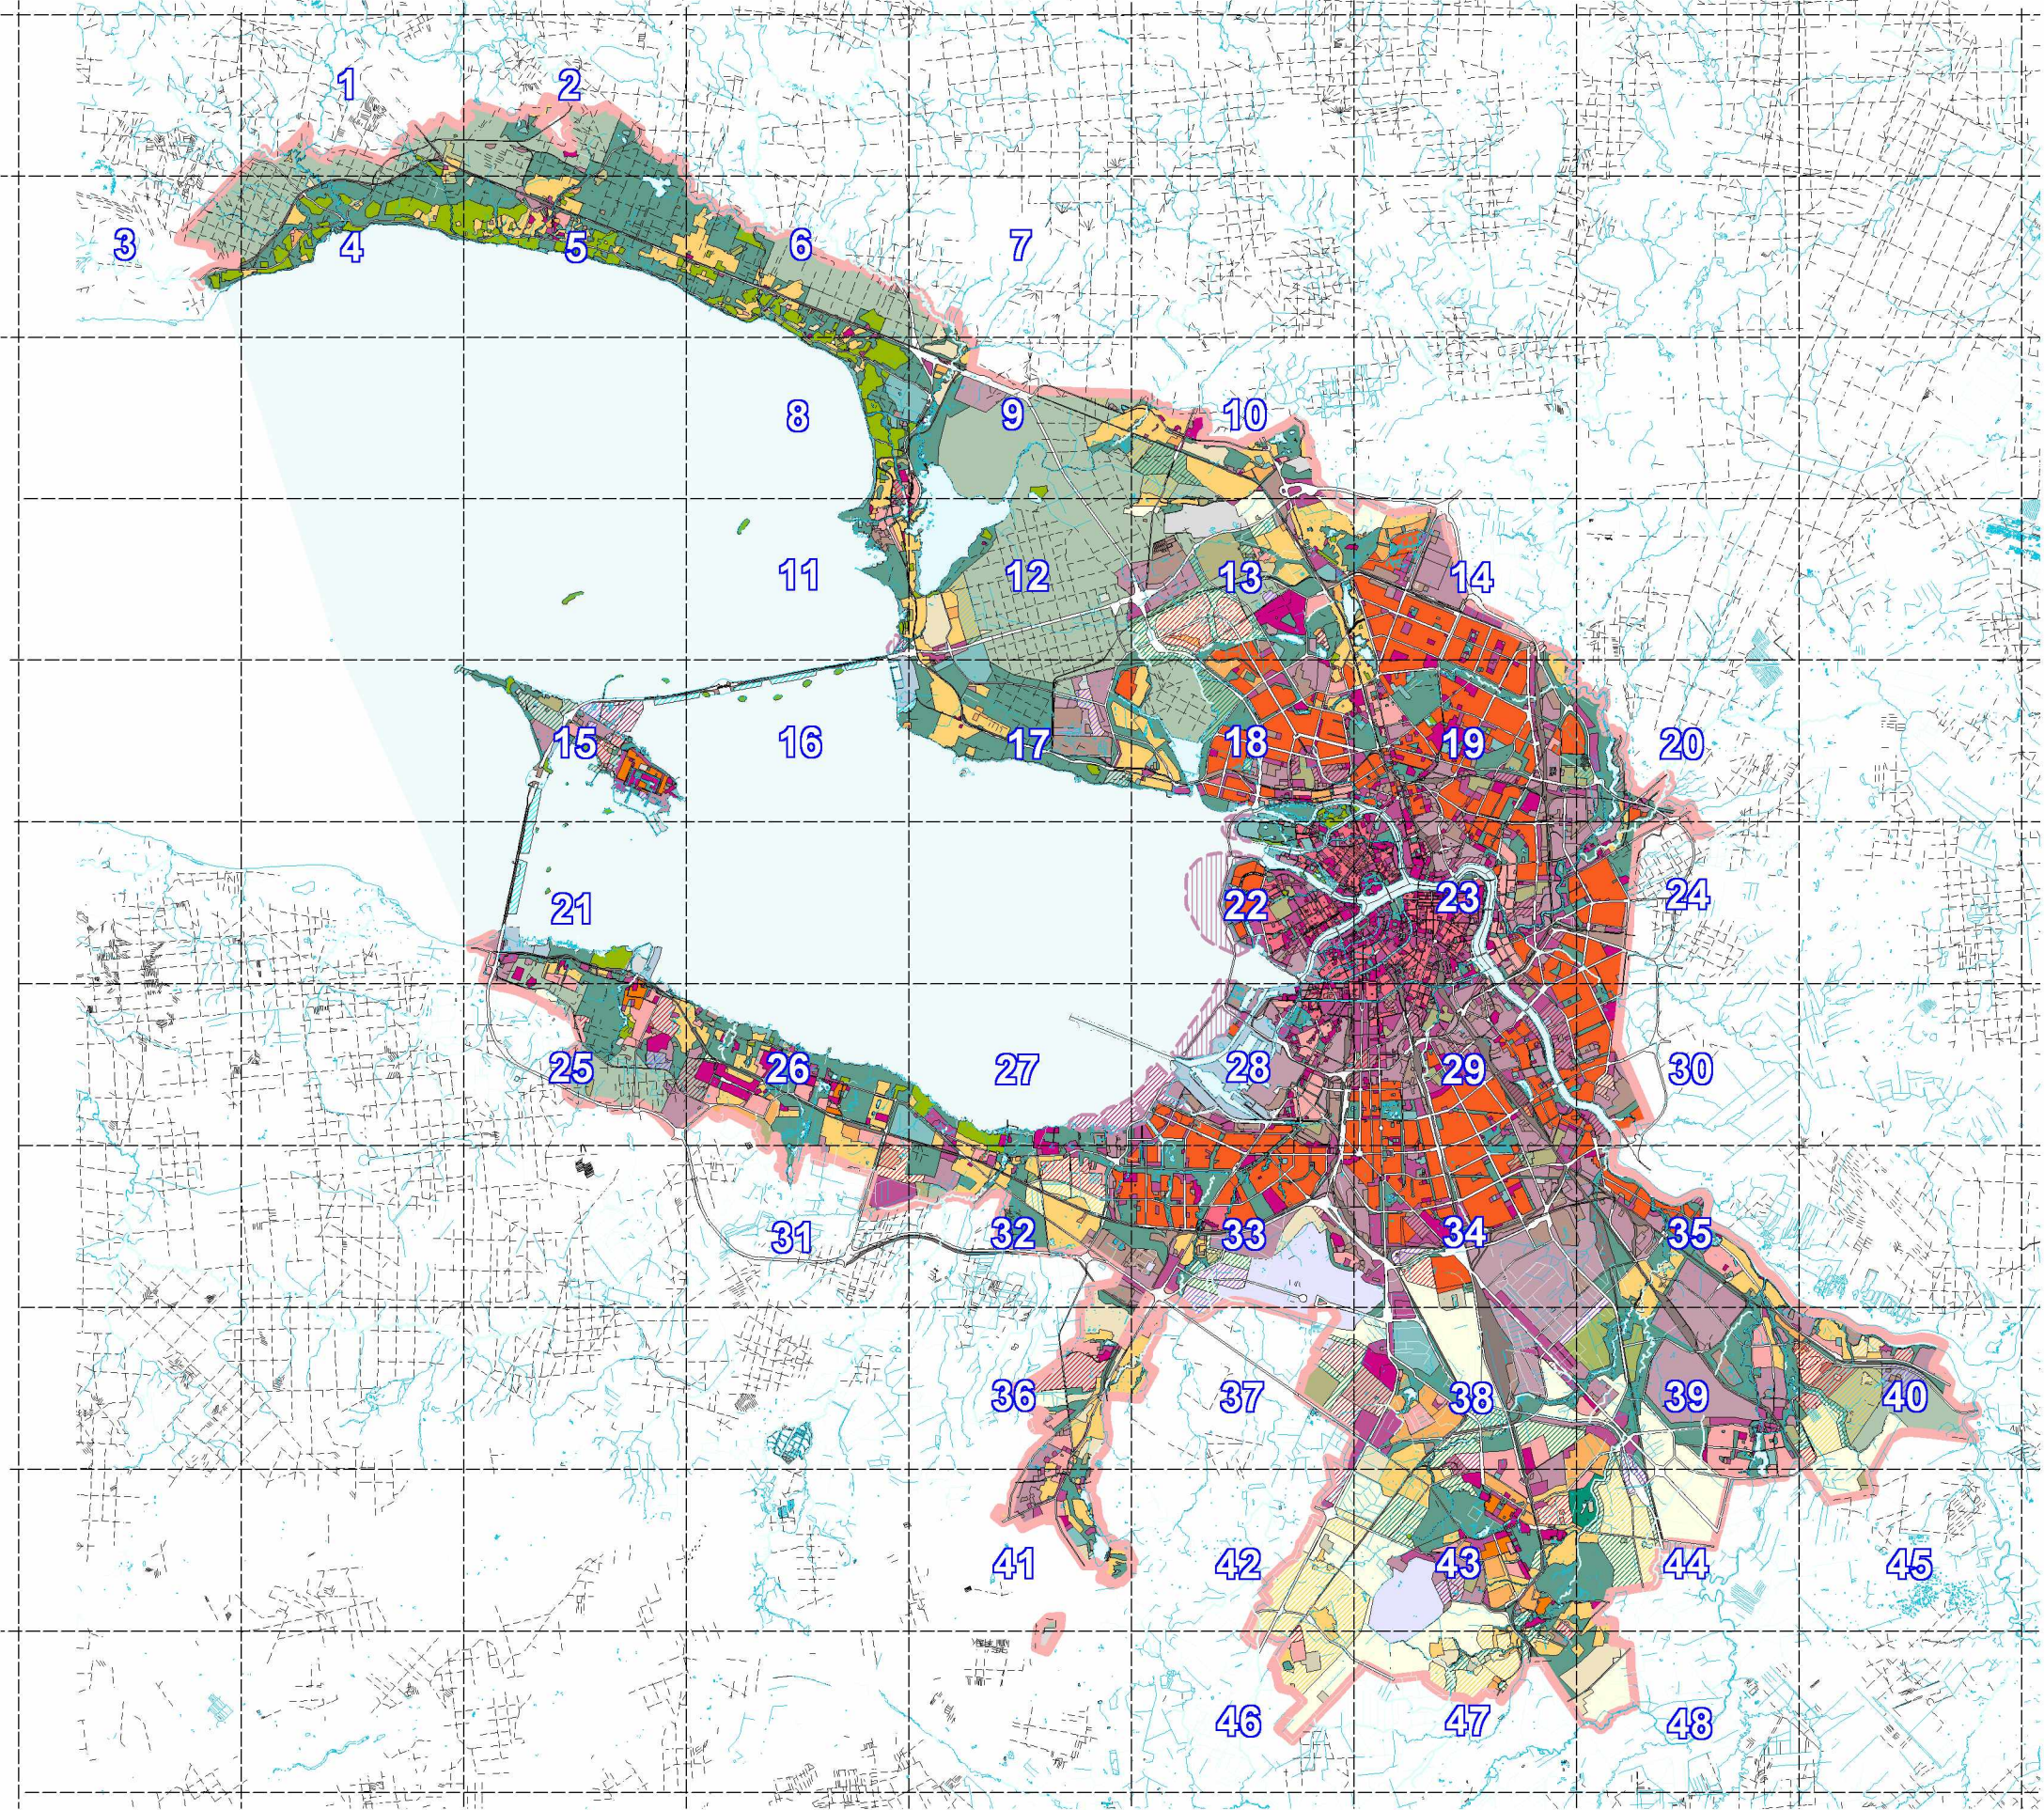



УСЛОВНЫЕ ОБОЗНАЧЕНИЯ

ГРАНИЦЫ ЖИЛЫХ ЗОН С ПАРАМЕТРАМИ ИХ ПЛАНИРУЕМОГО РАЗВИТИЯ:		ГРАНИЦЫ ЗОН СЕЛЬСКОХОЗЯЙСТВЕННОГО ИСПОЛЬЗОВАНИЯ:	
Ж1	коллективных садоводств	С1	сельскохозяйственных угодий, питомников и теплиц
Ж2	застройки односемейными (индивидуальными) жилыми домами - отдельно стоящими и/или блокированными.	С2	производственных объектов сельскохозяйственного назначения
Ж3	малоэтажной многоквартирной жилой застройки	ГРАНИЦЫ РЕКРЕАЦИОННЫХ ЗОН:	
Ж4	среднеэтажной многоквартирной жилой застройки	Р0	спортивных сооружений и пляжей
Ж5	многоэтажной многоквартирной жилой застройки 9 этажей и выше	Р1	лесов и лесопарков
Ж6	жилой застройки на территории исторического центра Санкт-Петербурга (Территориальные строительные нормы ТСН 30-306-2002 . Реконструкция и застройка исторически сложившихся районов Санкт-Петербурга) с включением объектов общественно-деловой застройки	Р2	зеленых насаждений общего и ограниченного пользования
Ж7	исторической жилой застройки на территории исторических пригородов Санкт-Петербурга - Пушкина, Павловска, Петродворца, Ломоносова, Кронштадта (Территориальные строительные нормы ТСН 30-306-2002 . Реконструкция и застройка исторически сложившихся районов Санкт-Петербурга) с включением объектов общественно-деловой застройки	Р3	отдыха, спорта, досуга и развлечений, туризма и санаторно-курортного лечения, гостиниц и пансионатов различного типа, дачного фонда
ГРАНИЦЫ ОБЩЕСТВЕННО-ДЕЛОВЫХ ЗОН:		ГРАНИЦЫ ЗОН СПЕЦИАЛЬНОГО НАЗНАЧЕНИЯ:	
Д1	многофункциональной общественно-деловой застройки	К1	кладбищ, крематориев
Д2	объектов здравоохранения, культуры, среднего профессионального и высшего профессионального образования, административных, научно-исследовательских учреждений, культовых зданий	К2	складирования отходов потребления
Д3	многофункциональной общественно-деловой застройки на вновь образуемых территориях	К3	военных и иных режимных объектов
ГРАНИЦЫ ПРОИЗВОДСТВЕННЫХ ЗОН С ПАРАМЕТРАМИ ИХ ПЛАНИРУЕМОГО РАЗВИТИЯ:		АКВАТОРИИ:	
П1	предприятий IV и V классов вредности (100 м и 50м) - с включением объектов общественно-деловой застройки	АГ	внутригородские
П2	предприятий II и III классов вредности (500 м и 300 м).	АФ	Финского залива, прилегающие к городу
ГРАНИЦЫ ЗОН ИНЖЕНЕРНО-ТРАНСПОРТНОЙ ИНФРАСТРУКТУРЫ:		ГРАНИЦЫ ТЕРРИТОРИЙ, РЕЗЕРВИРУЕМЫХ ДЛЯ РАЗВИТИЯ ФУНКЦИОНАЛЬНЫХ ЗОН ЗА ПРЕДЕЛАМИ РАСЧЕТНОГО СРОКА:	
У	городских скоростных дорог, магистралей непрерывного движения и магистралей городского значения	ЖИР	застройки односемейными (индивидуальными) жилыми домами
И1	городского транспорта и инженерной инфраструктуры	ЖМР	многоквартирной жилой застройки
И2	воздушного транспорта	ДР	общественно-деловых
И3	железнодорожного транспорта	ДР	общественно-деловых на вновь образуемых территориях для территориального развития города
И4	водного транспорта	ПР	производственных, инженерной инфраструктуры, городского транспорта
И5	водного транспорта на вновь образуемых территориях	РР	рекреационных
		ТР	внешнего транспорта на вновь образуемых территориях для территориального развития города
		КР	кладбищ
		АДМИНИСТРАТИВНЫЕ ГРАНИЦЫ:	
		Санкт-Петербурга как субъекта Российской Федерации	
		Административных районов Санкт-Петербурга	
		Внутригородских муниципальных образований	

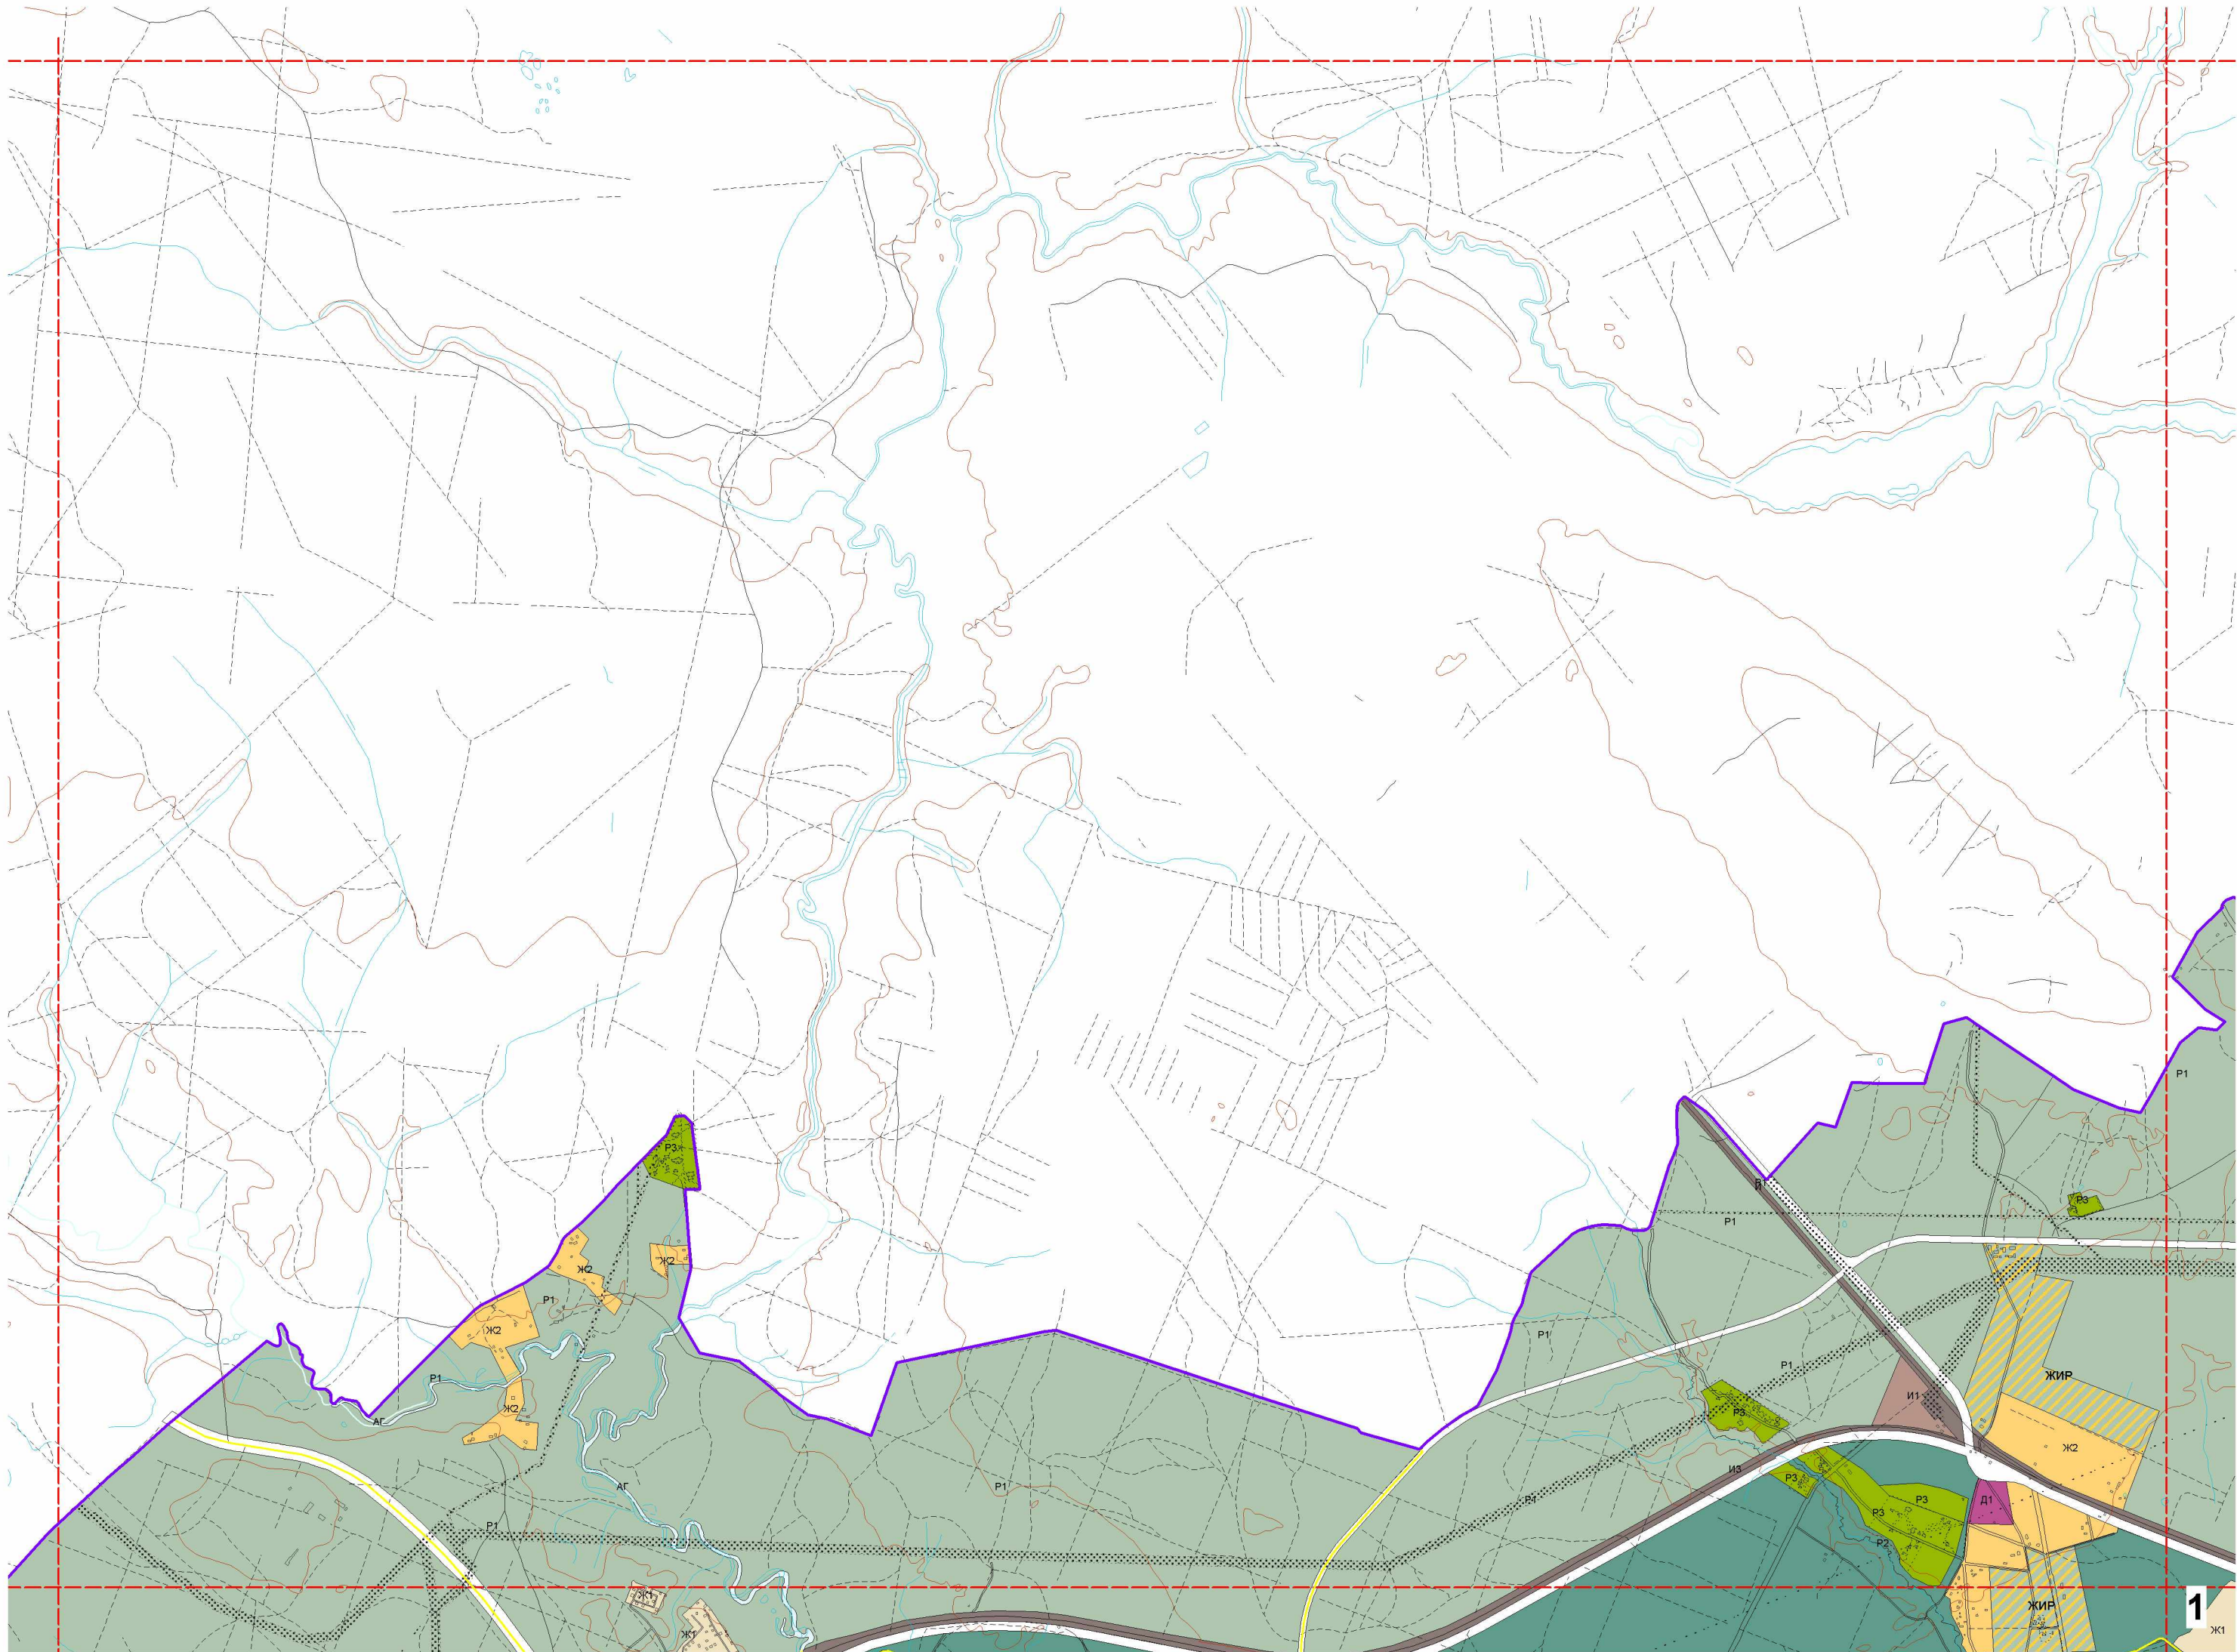

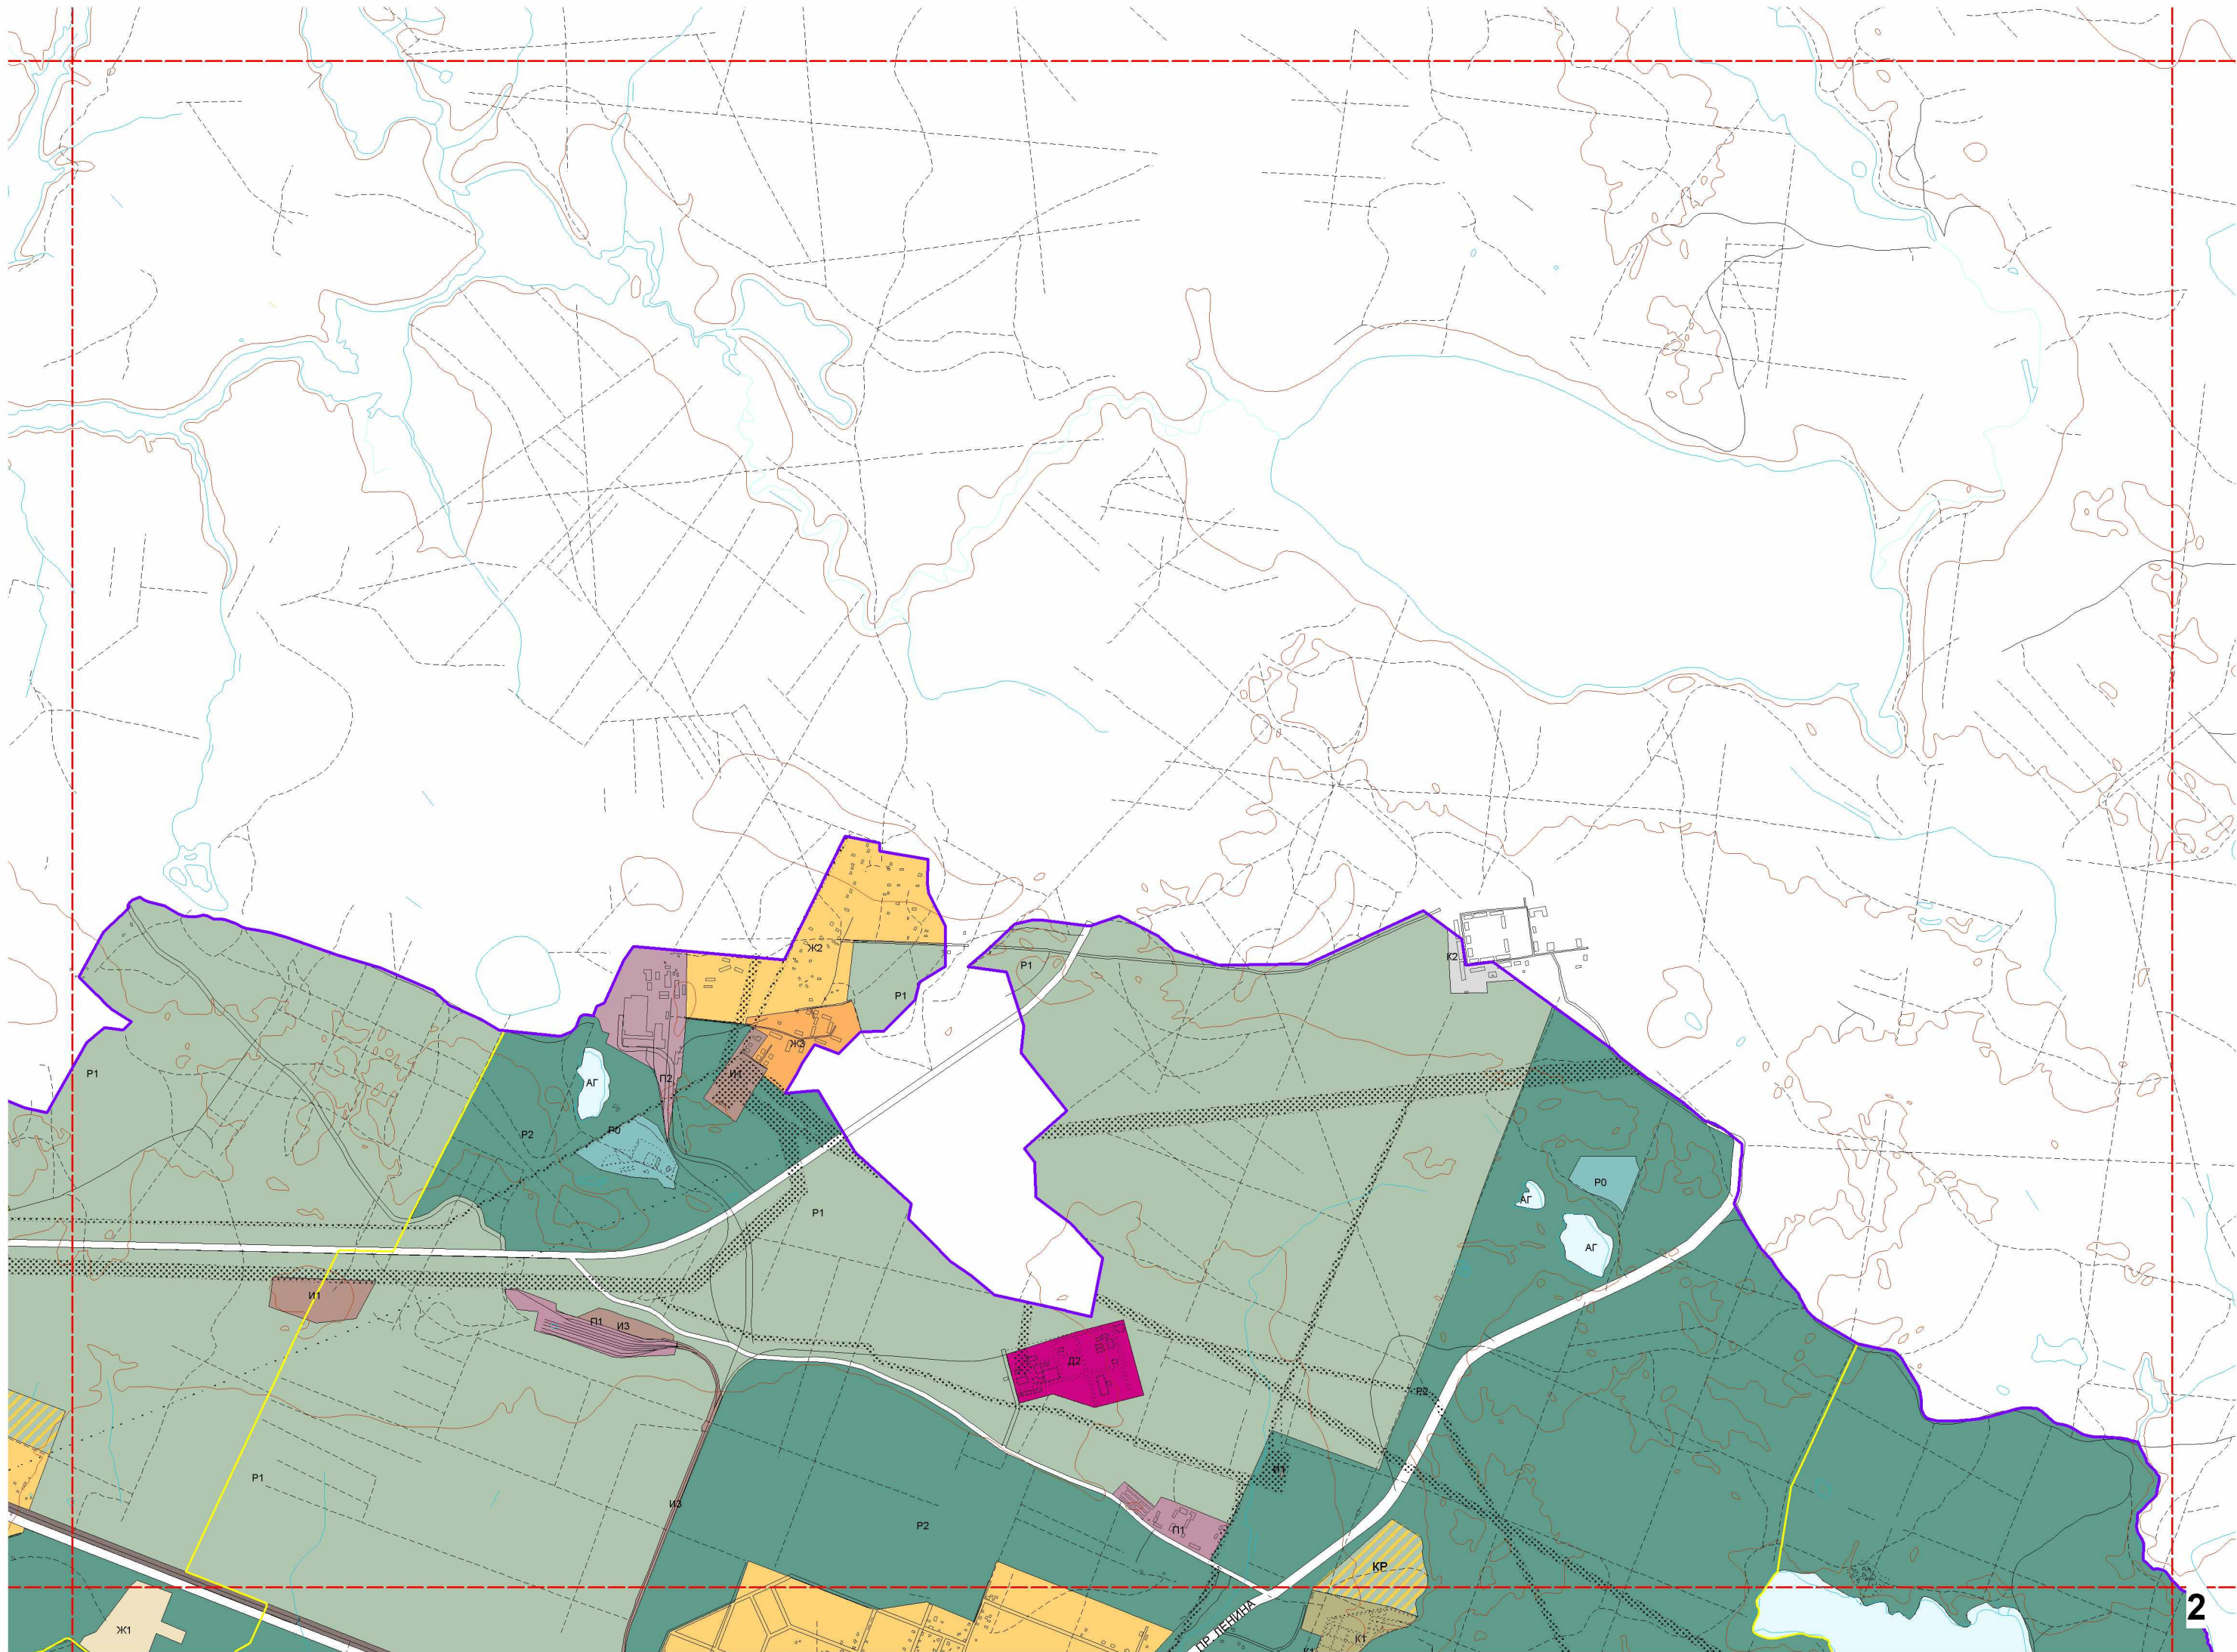

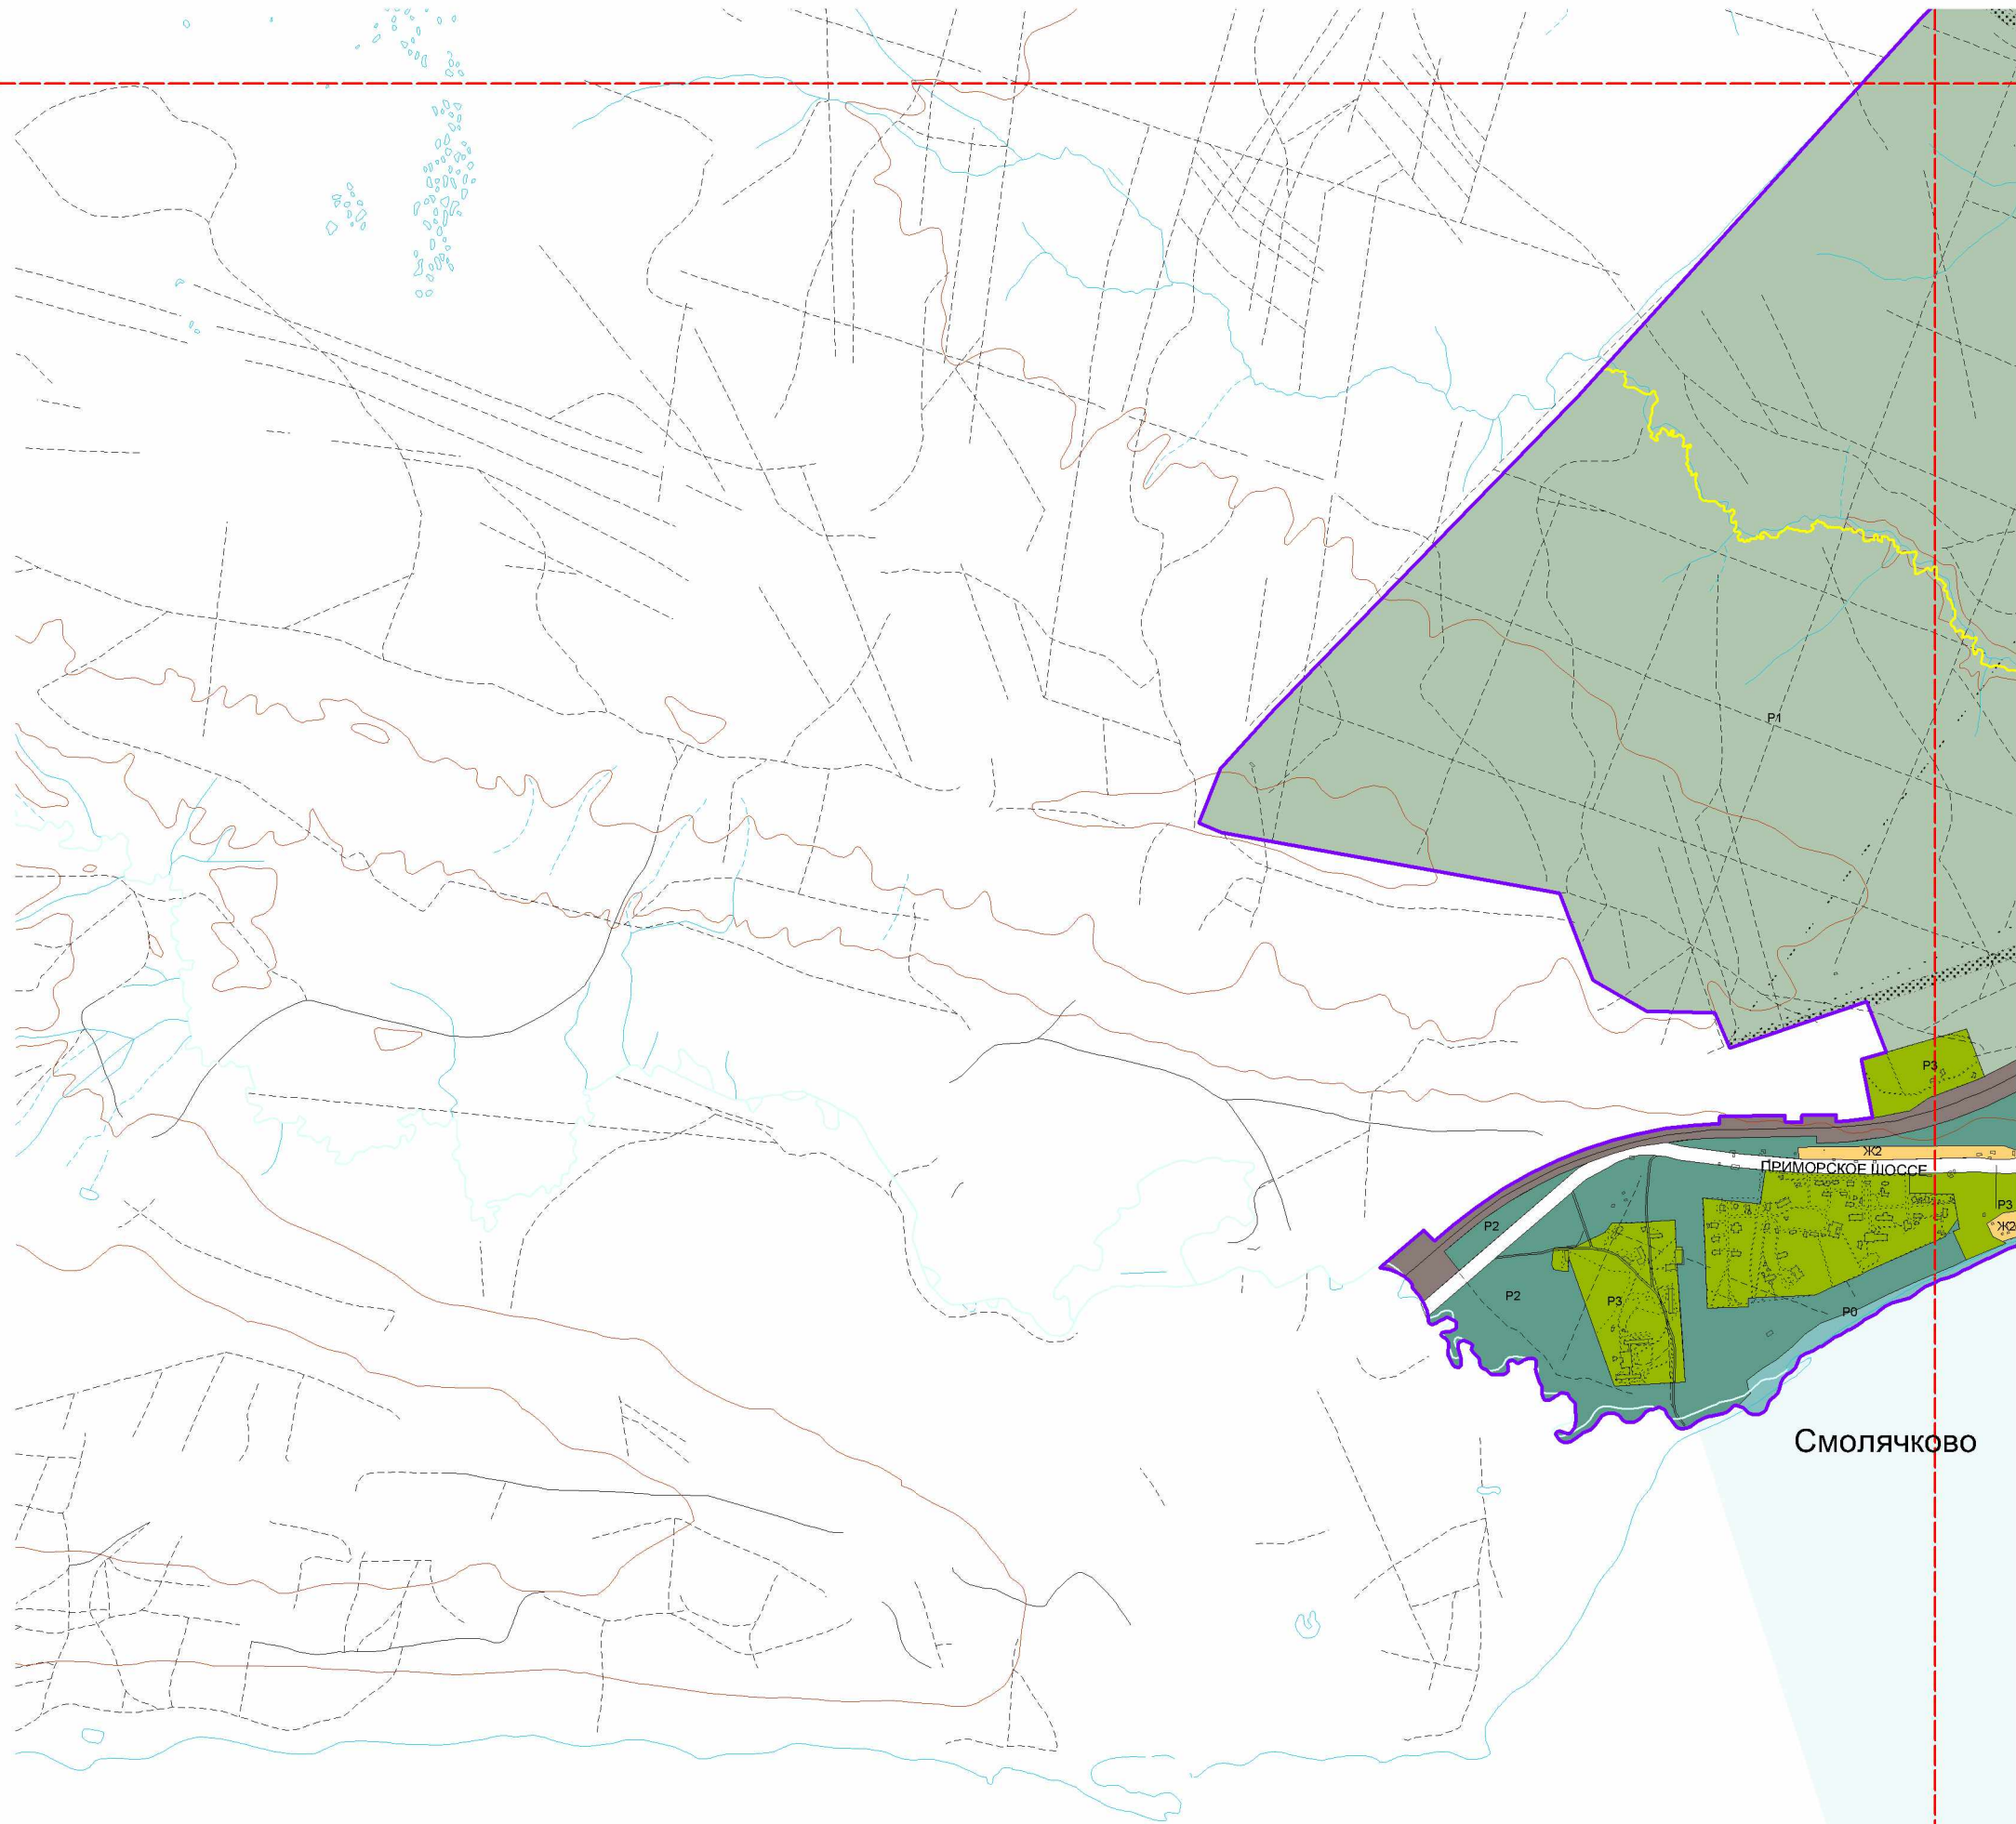

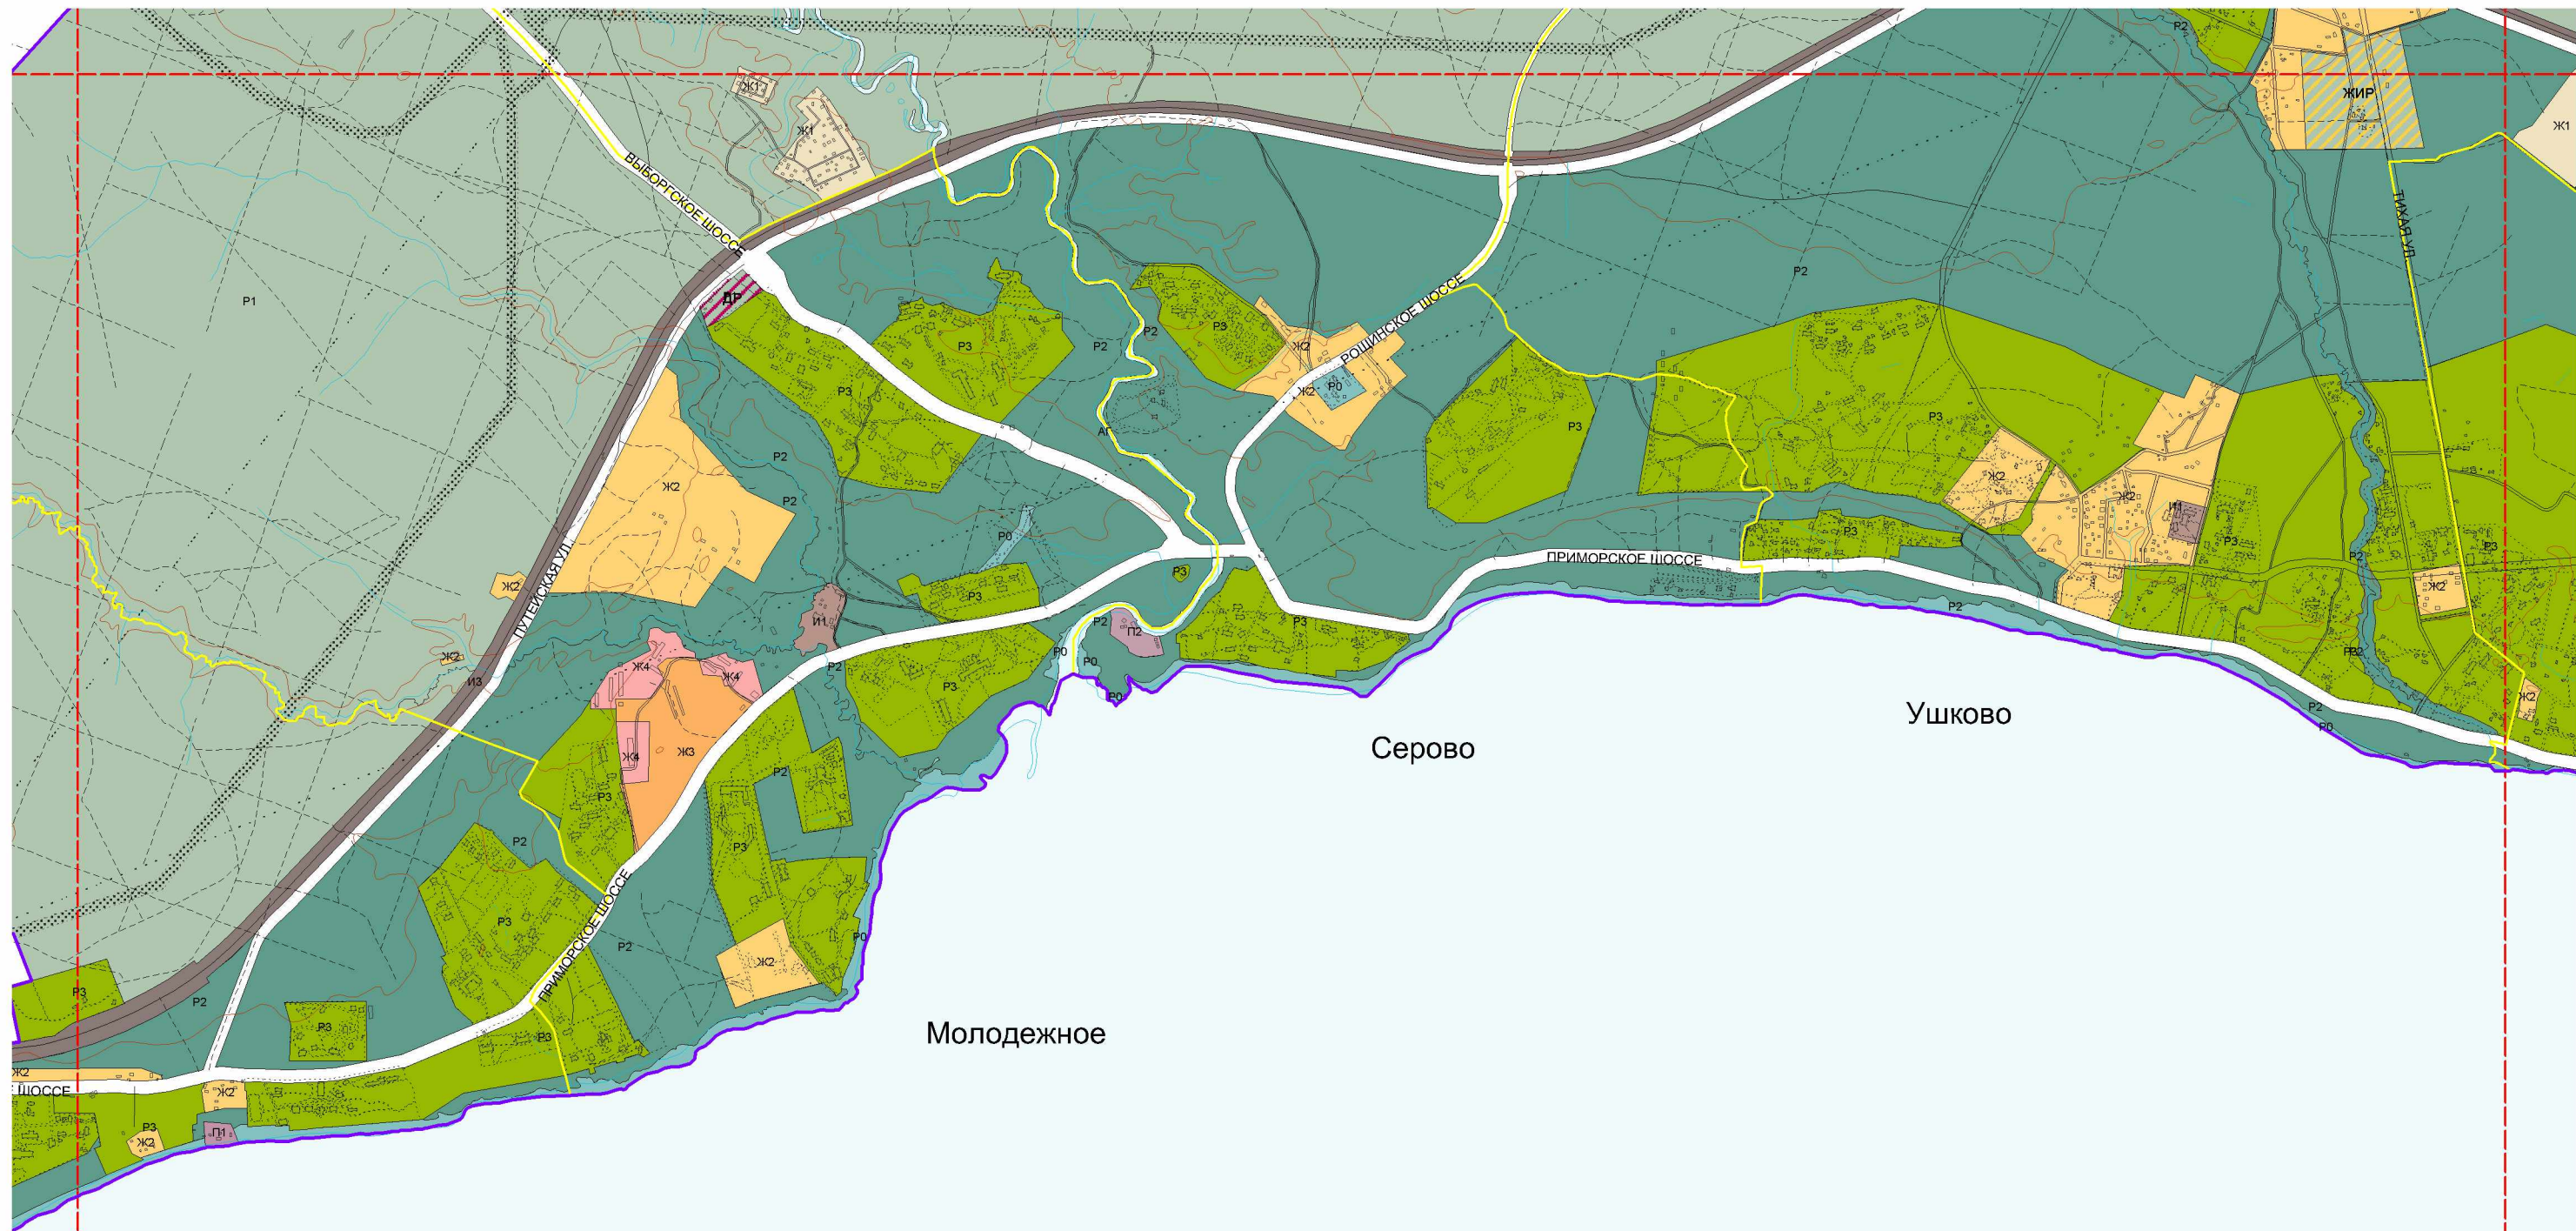



ТЯЧКОВО

Молодежное

Серово

УШКОВО

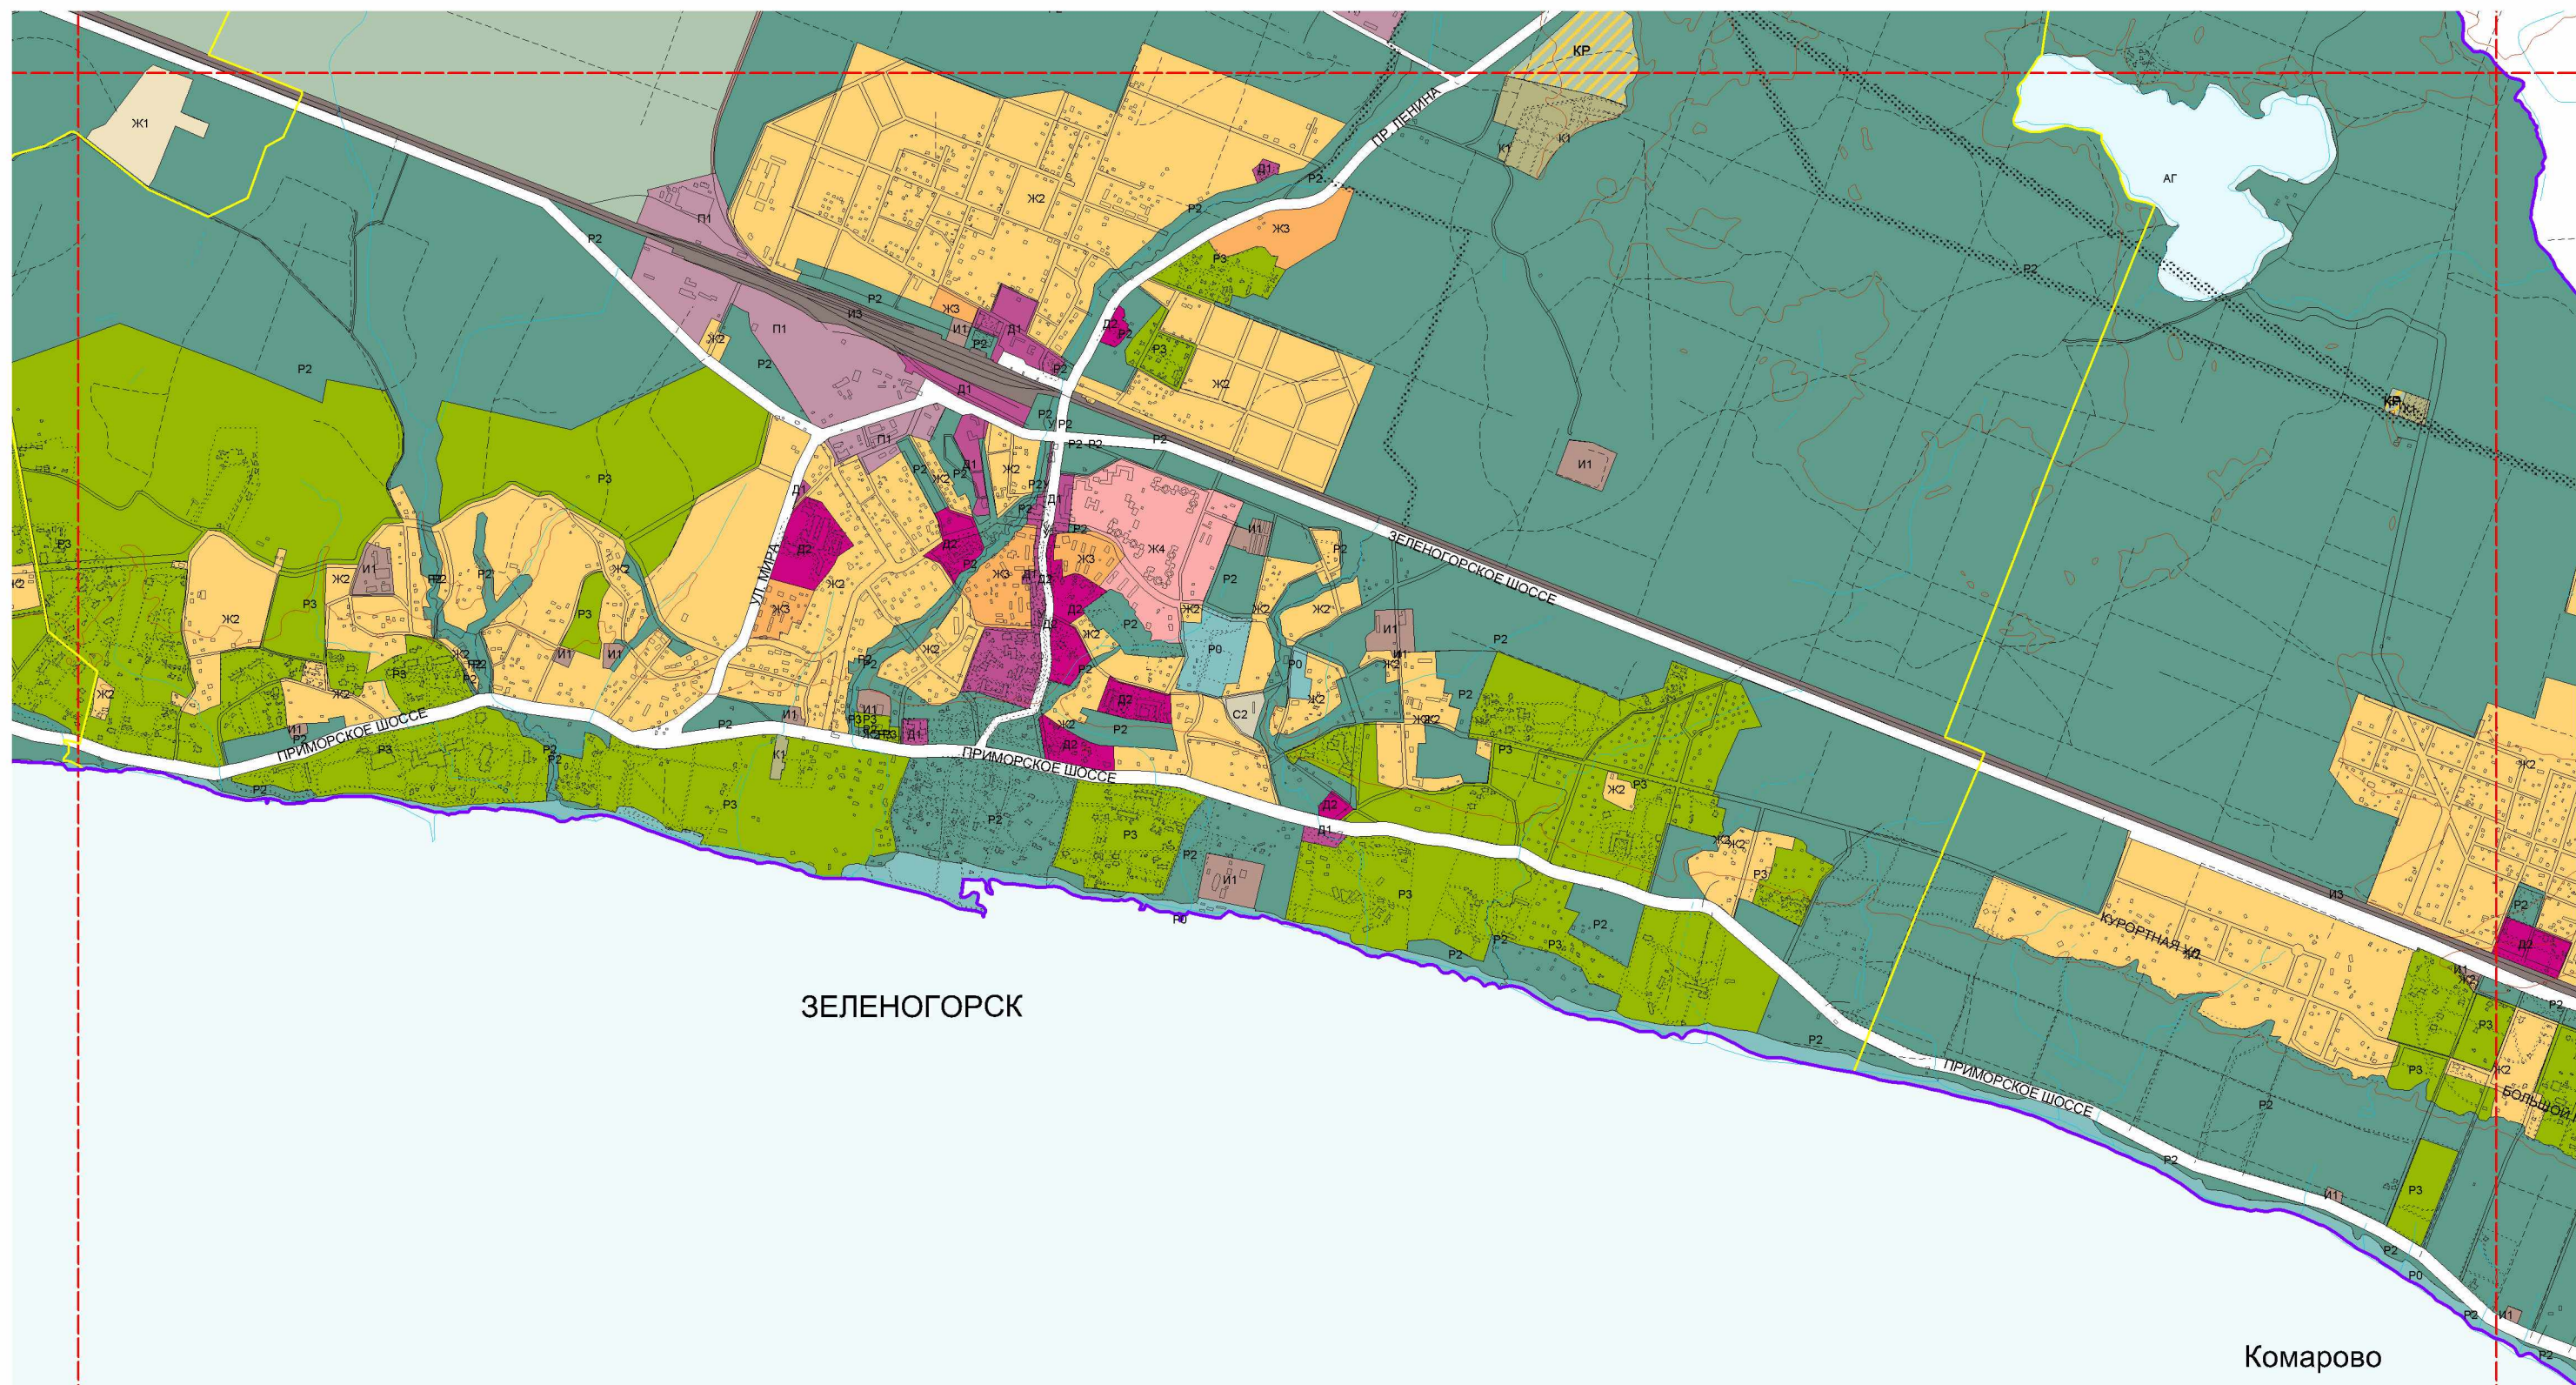


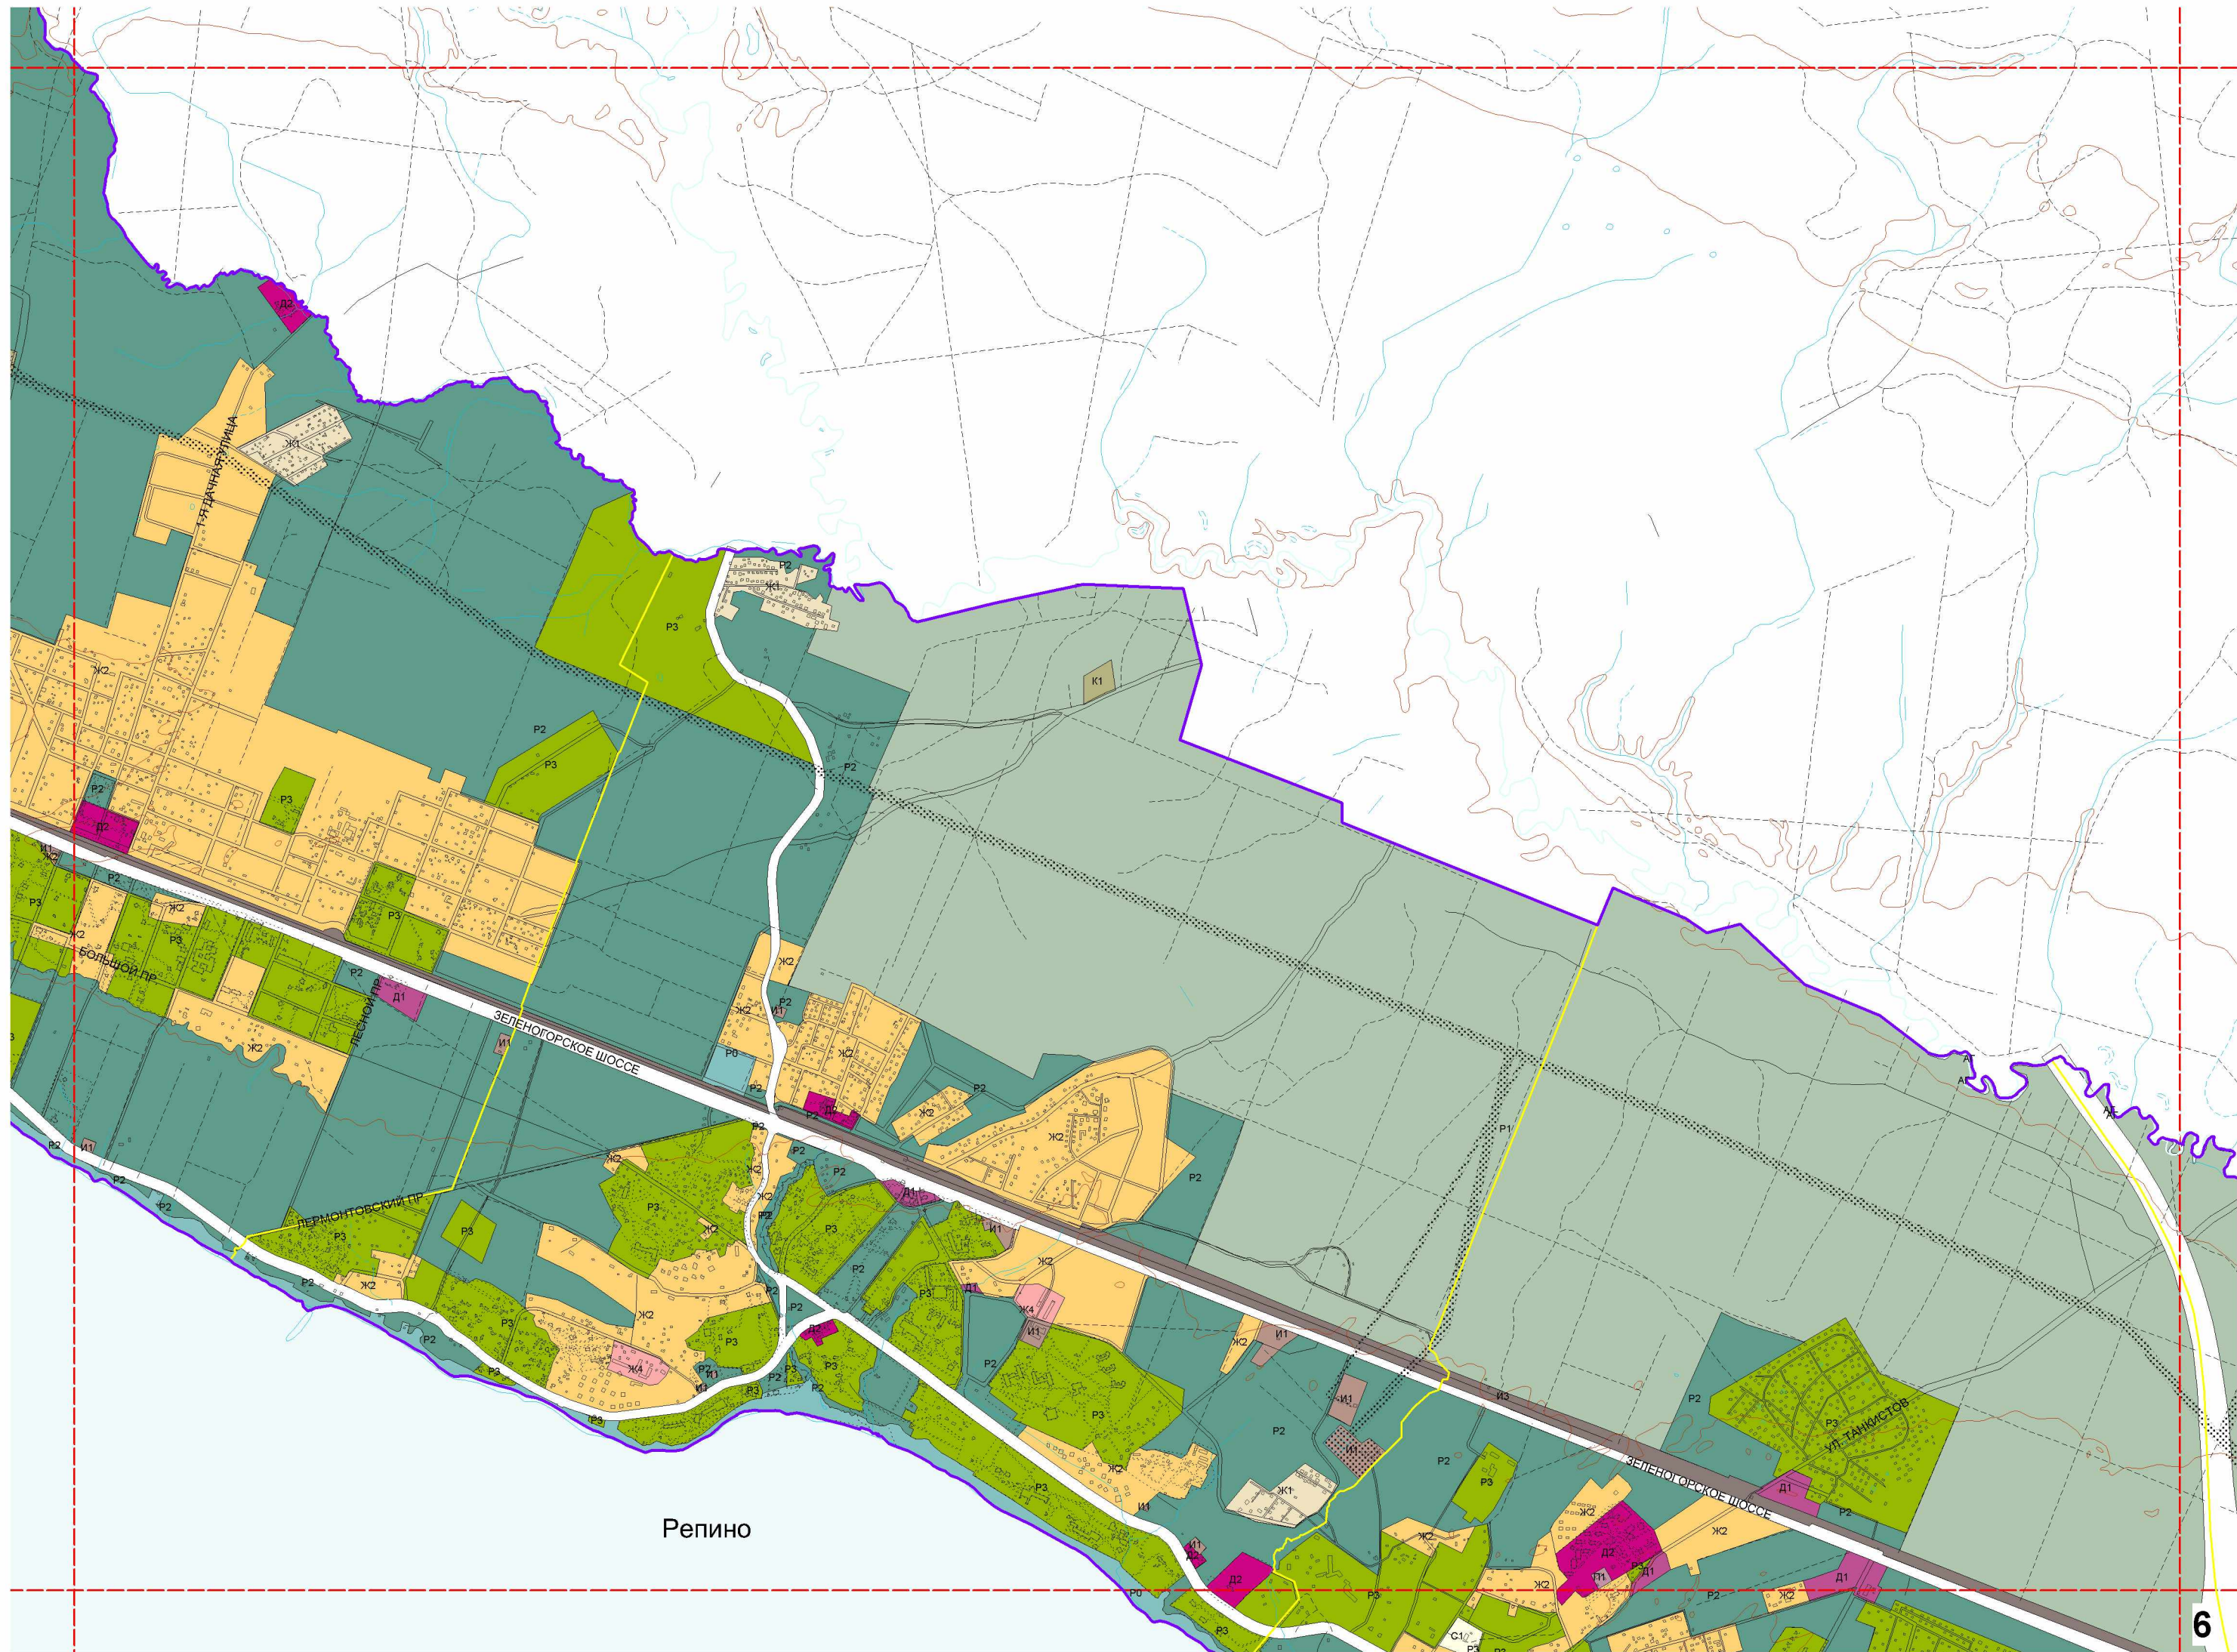






Солнечное

СЕСТРОРЕЦК

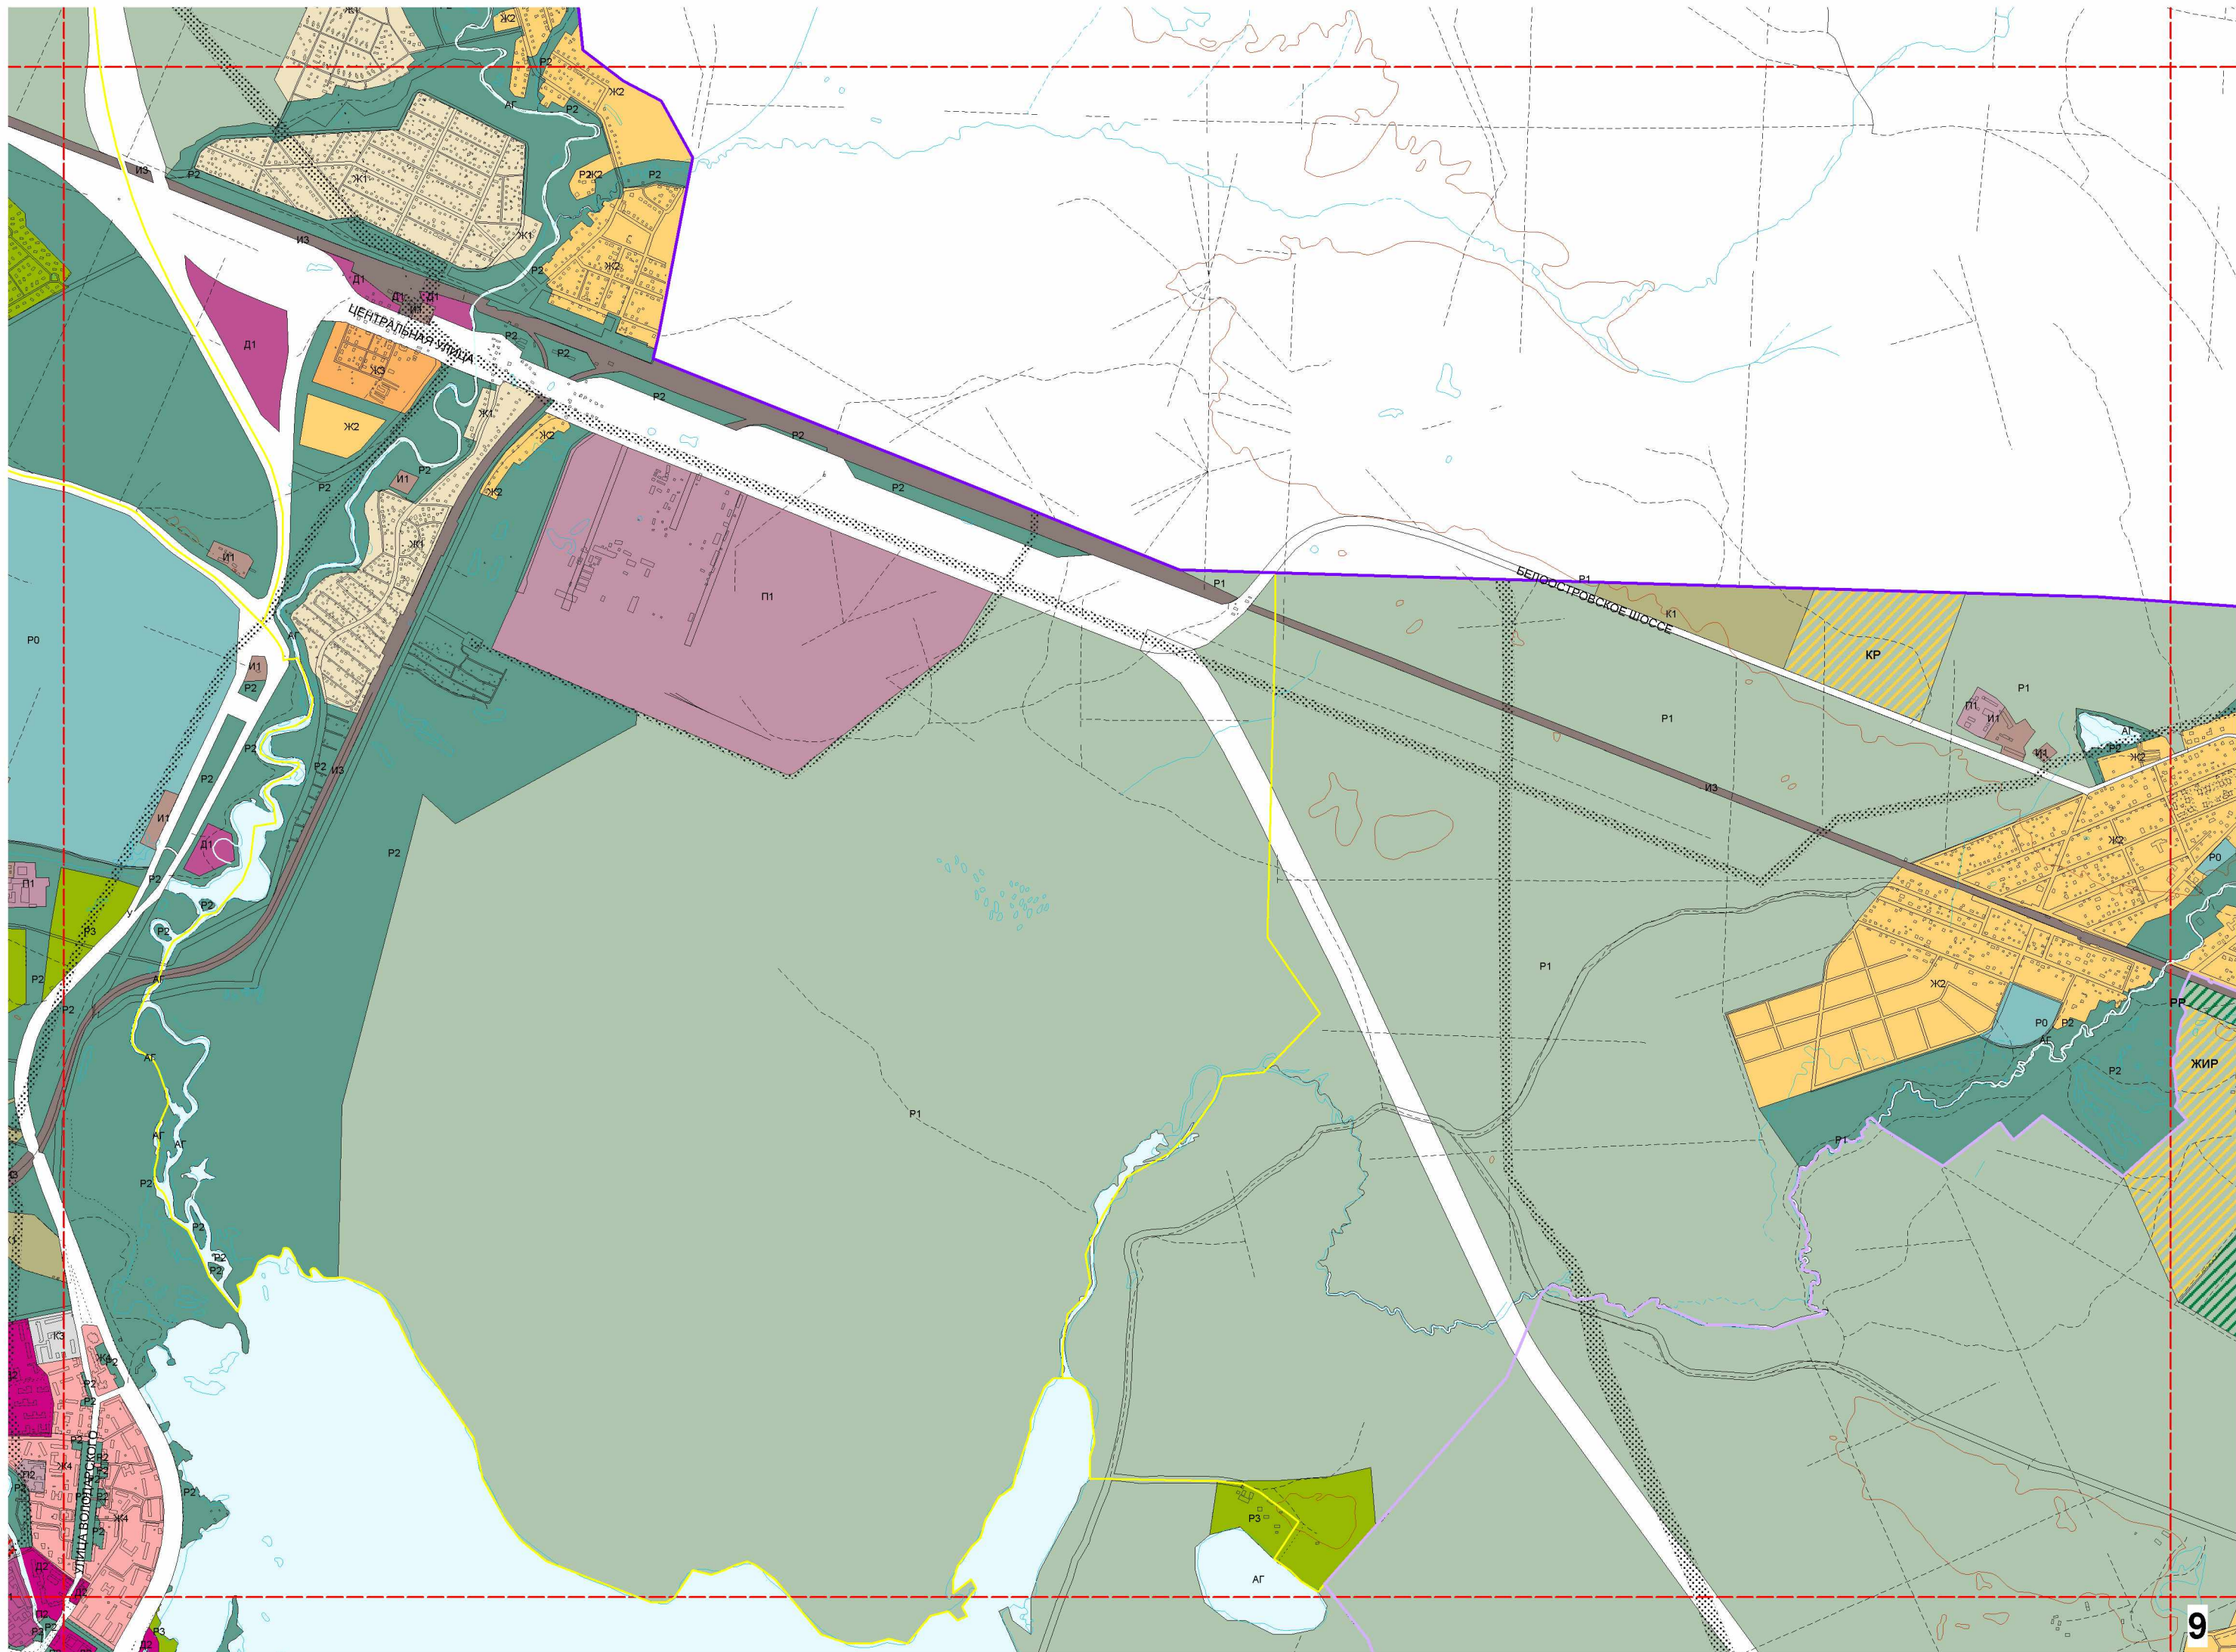


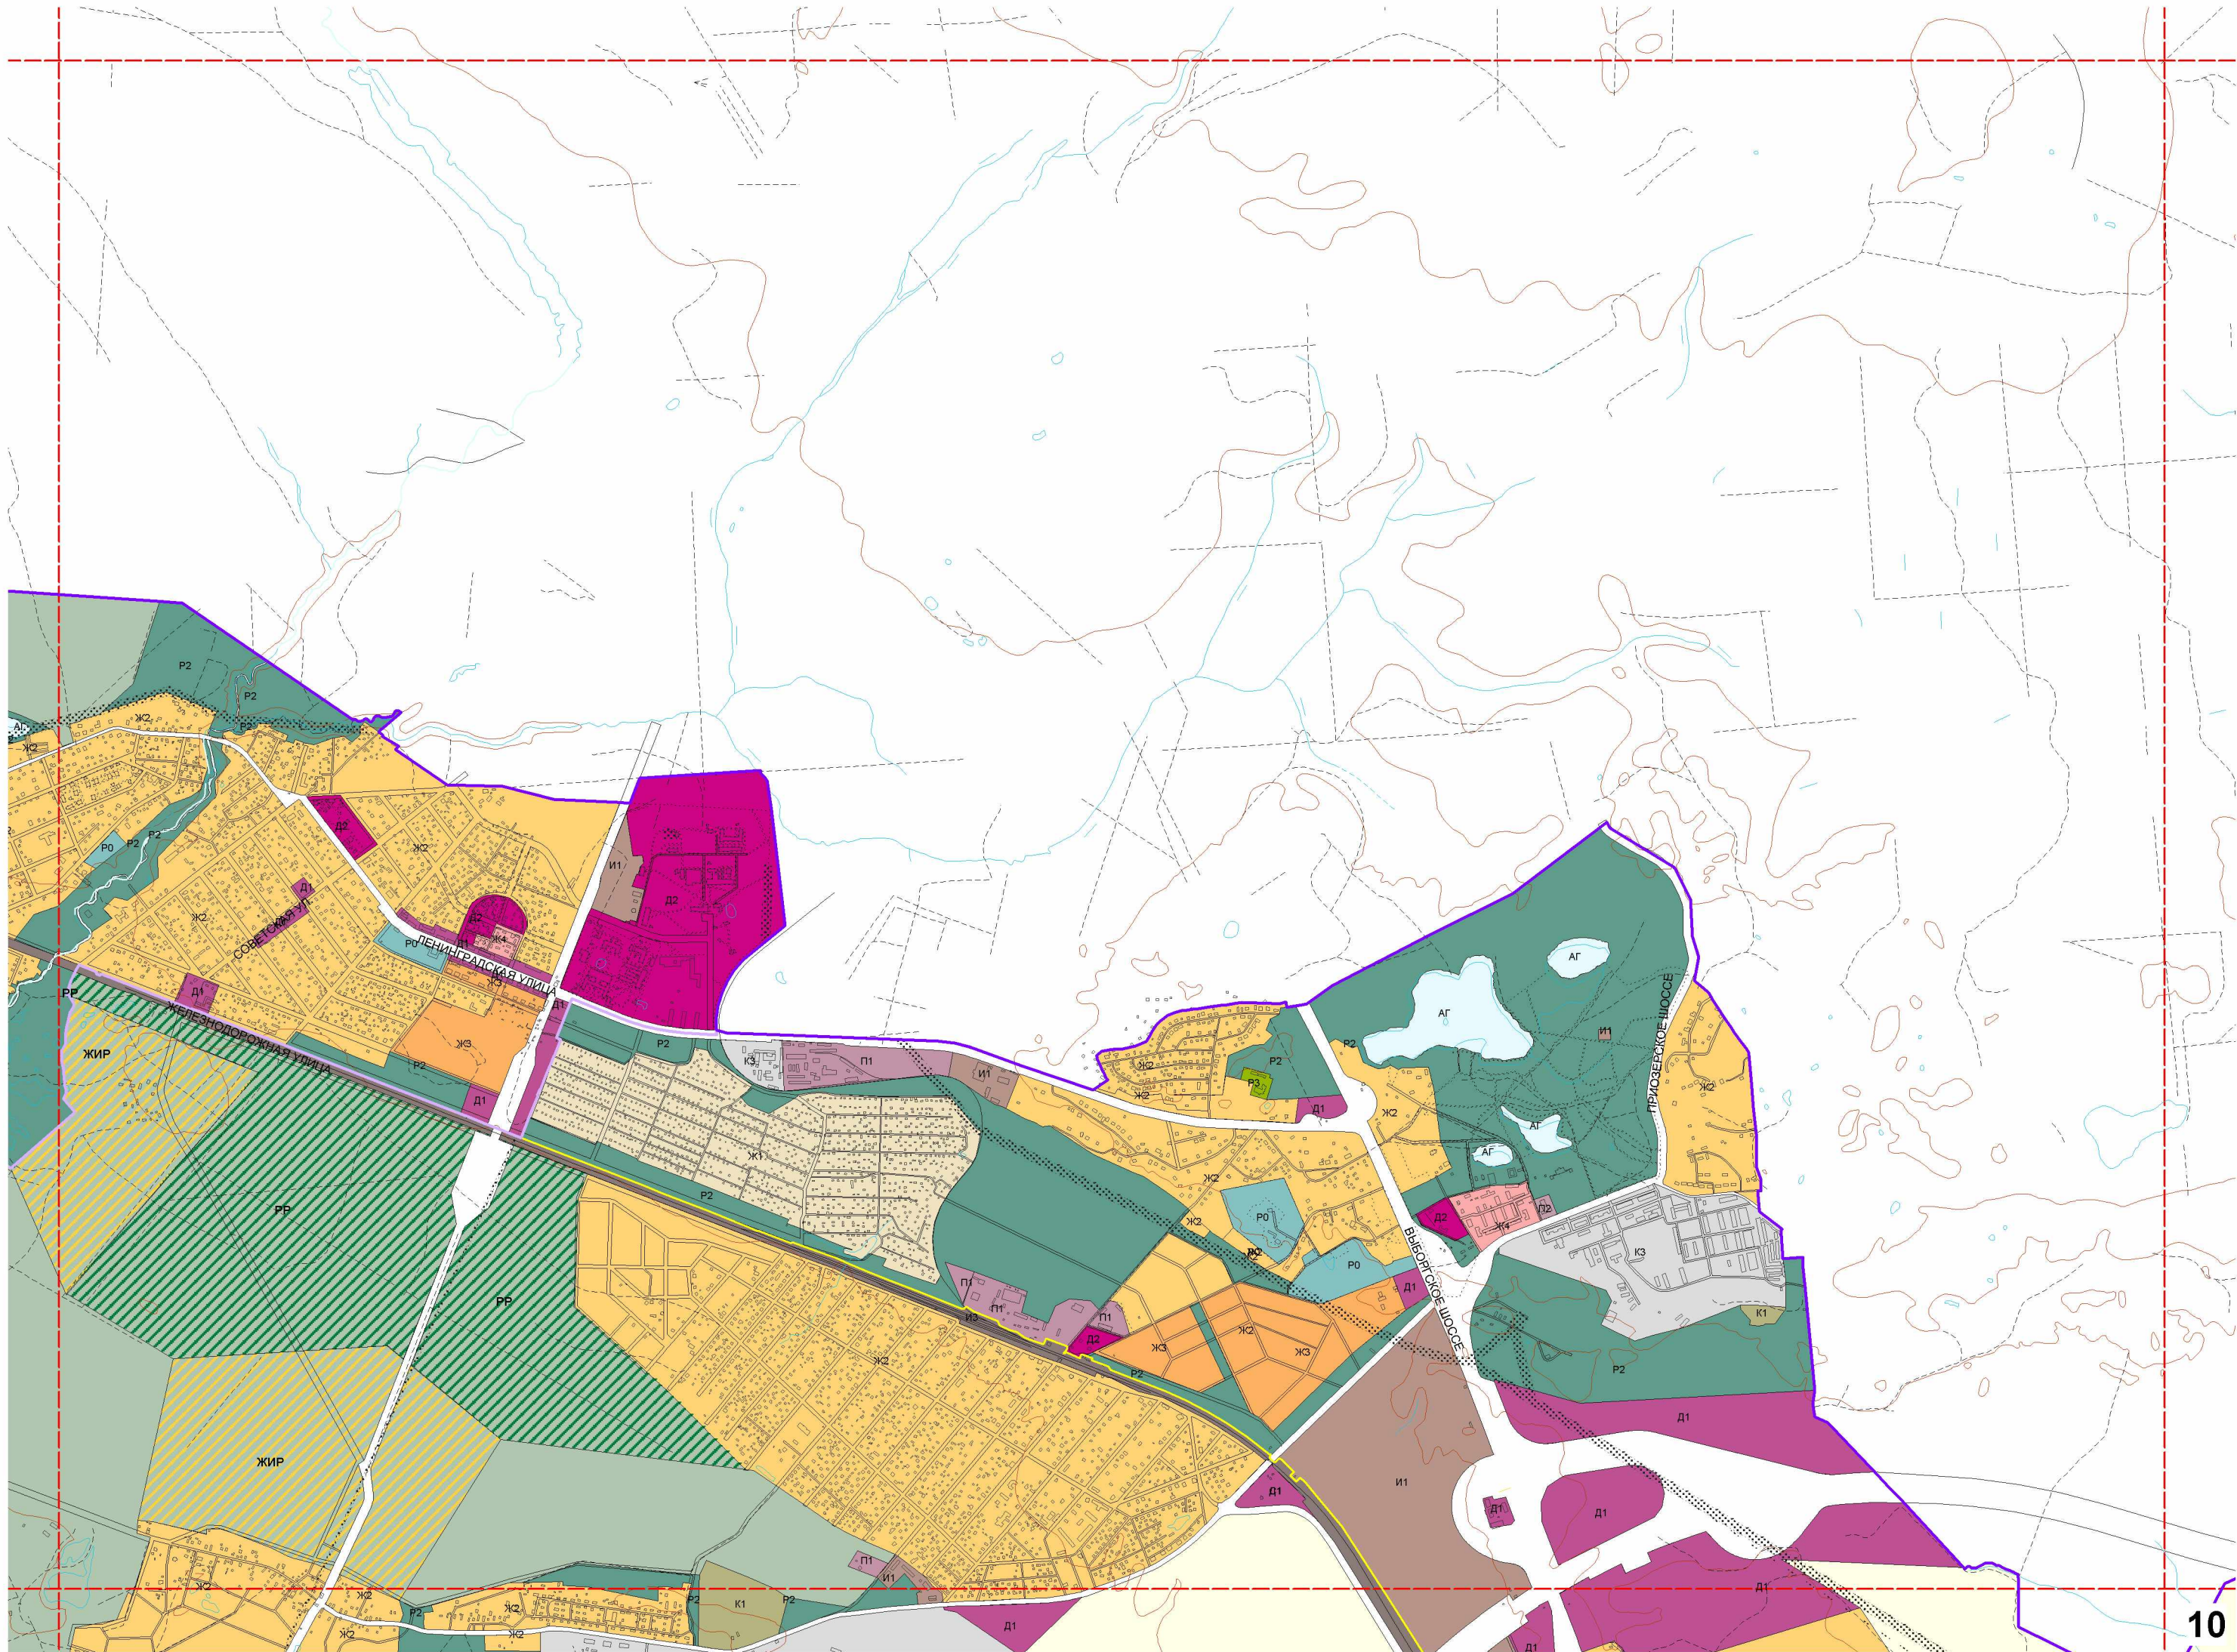

СЕСТРОРЕЦК

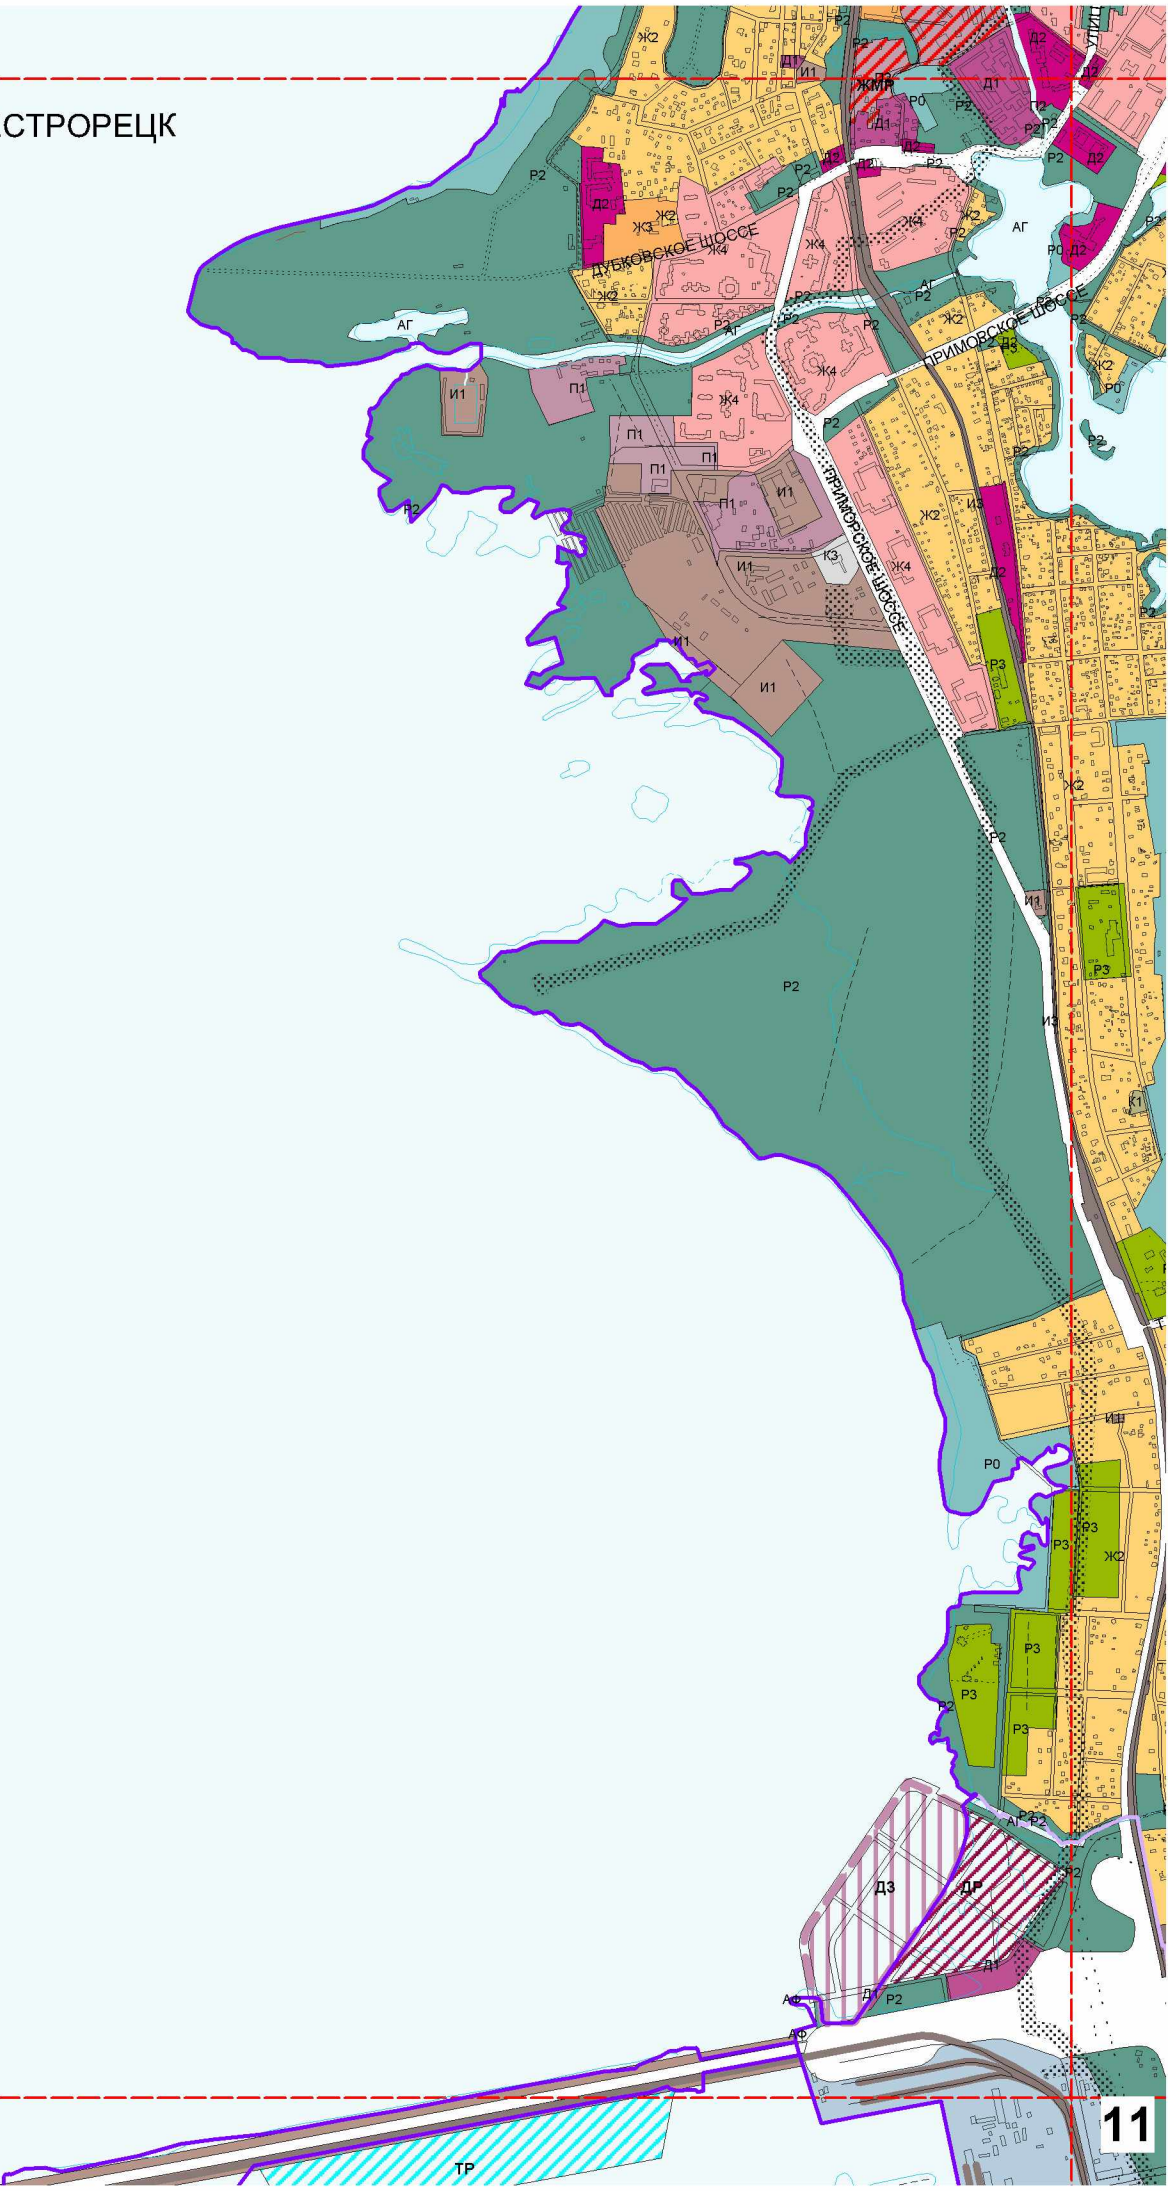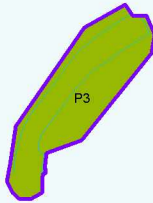





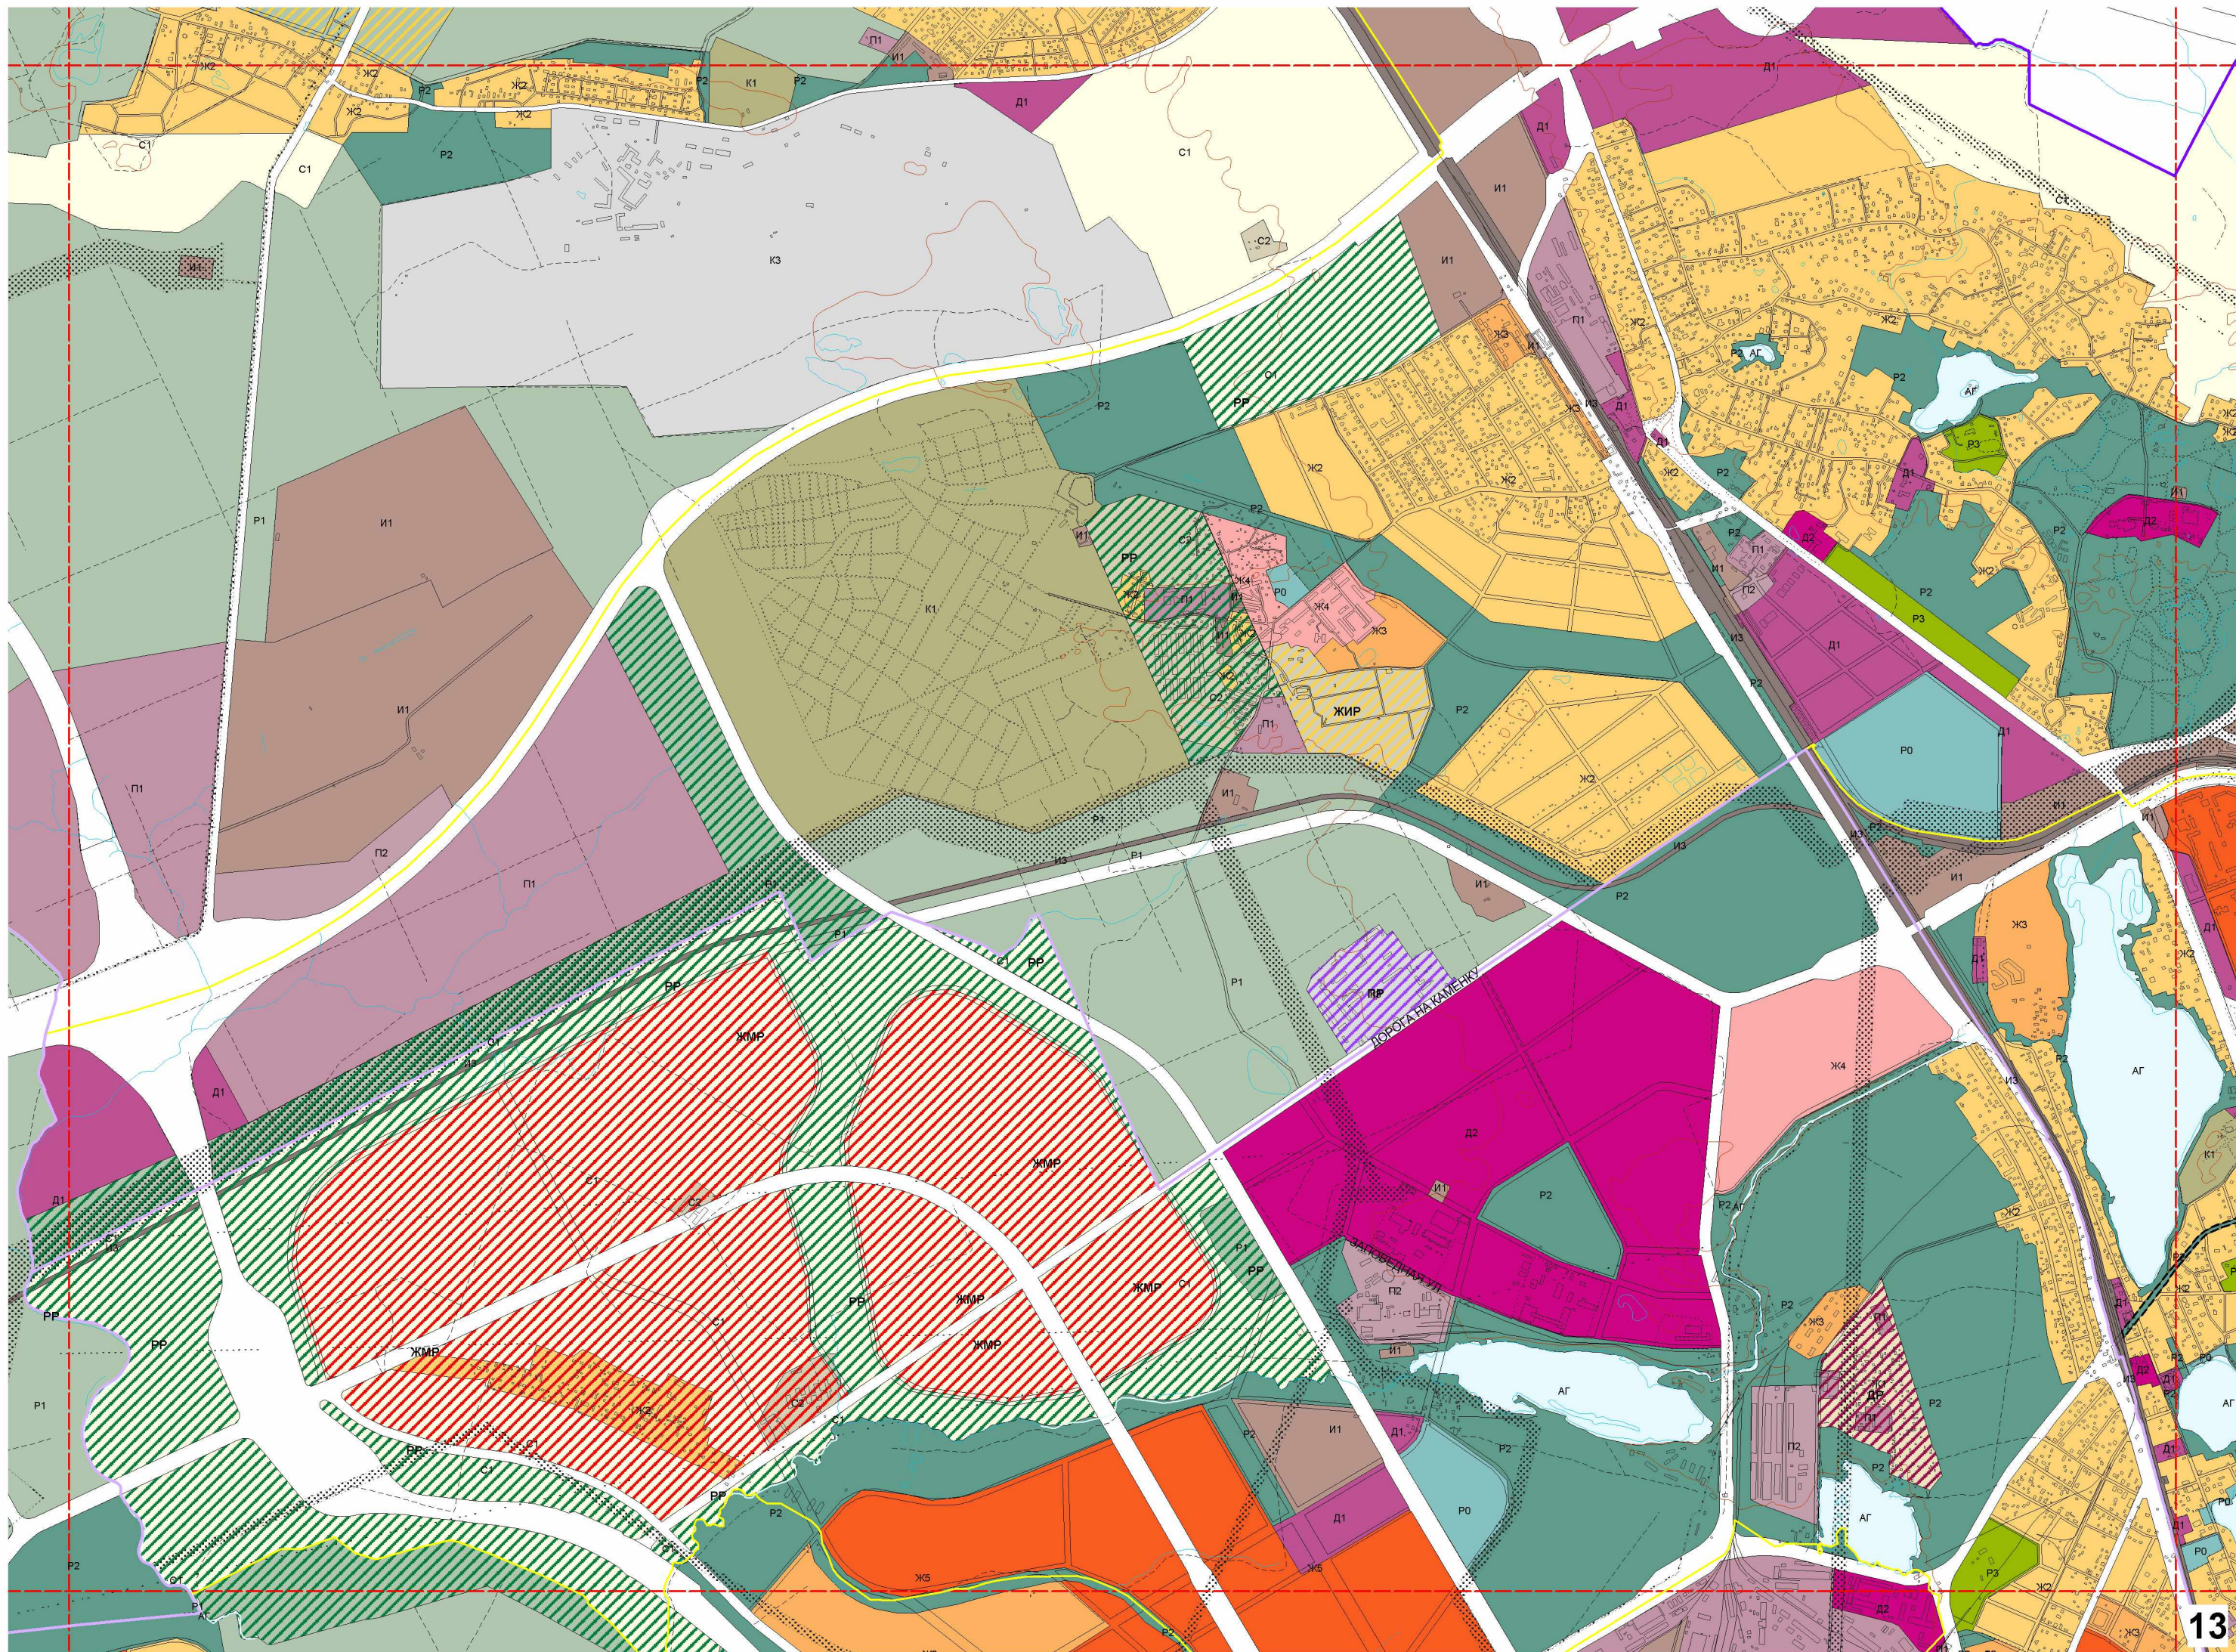




КРОНШТАДТ

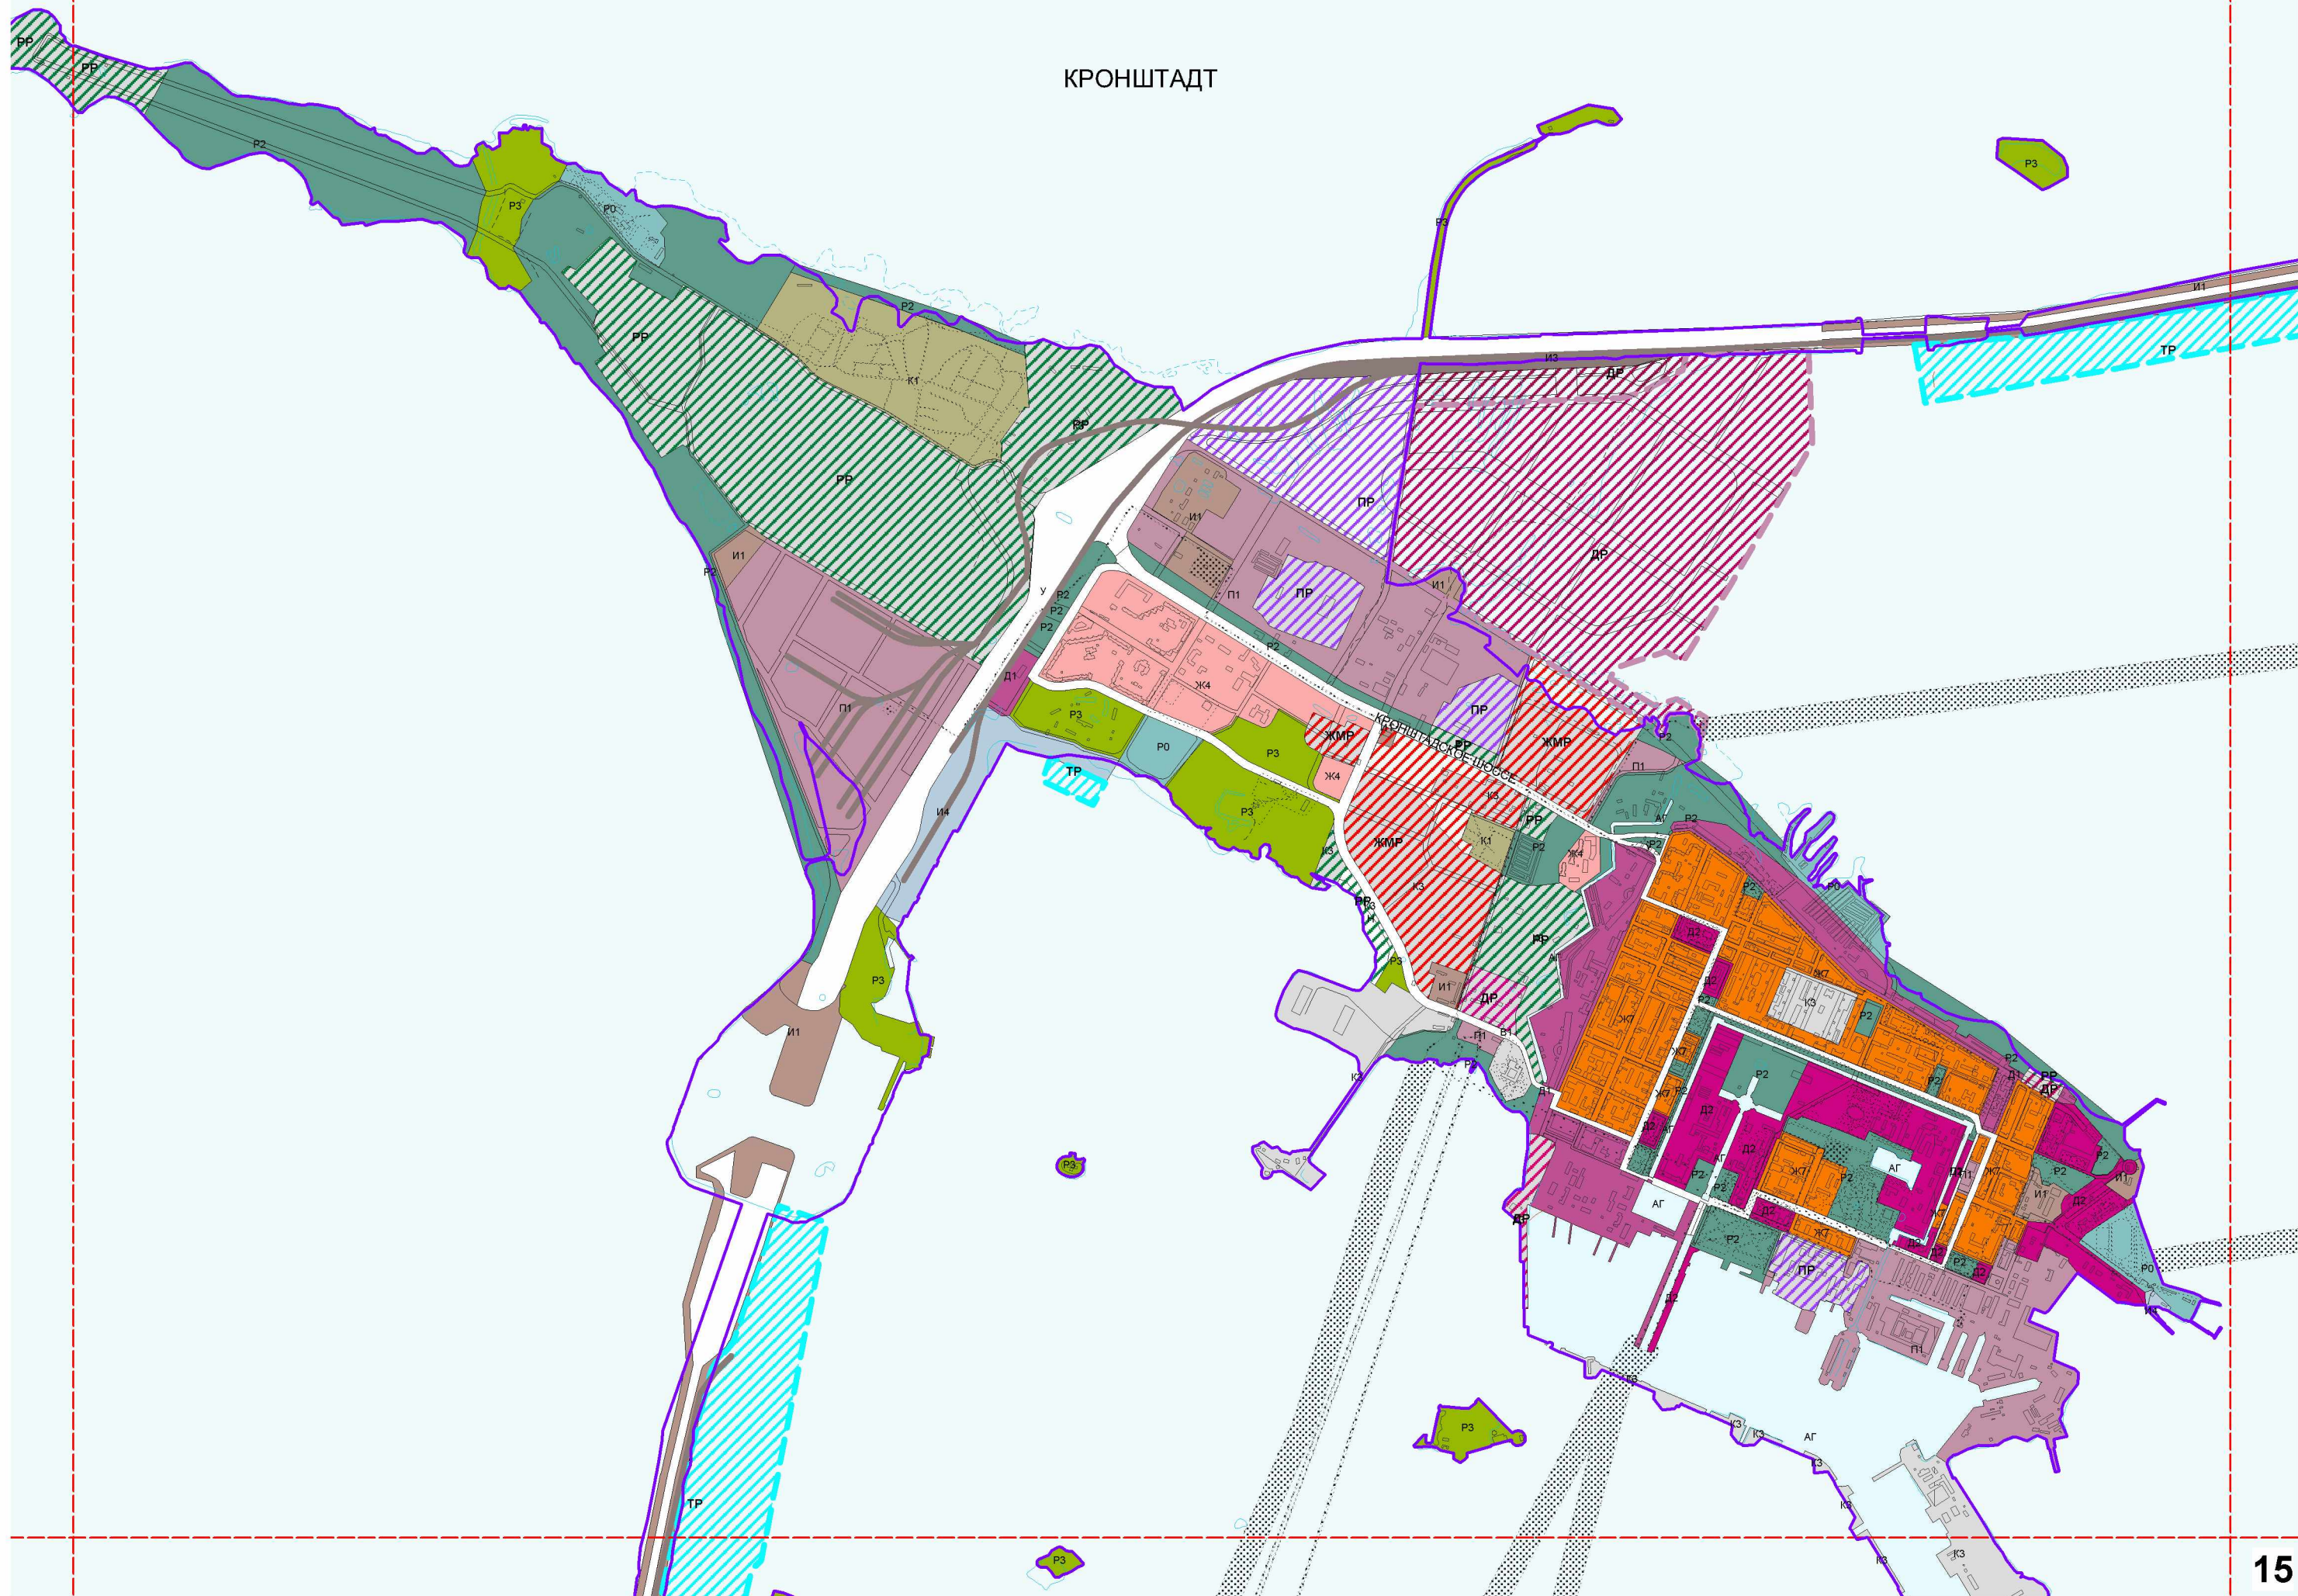


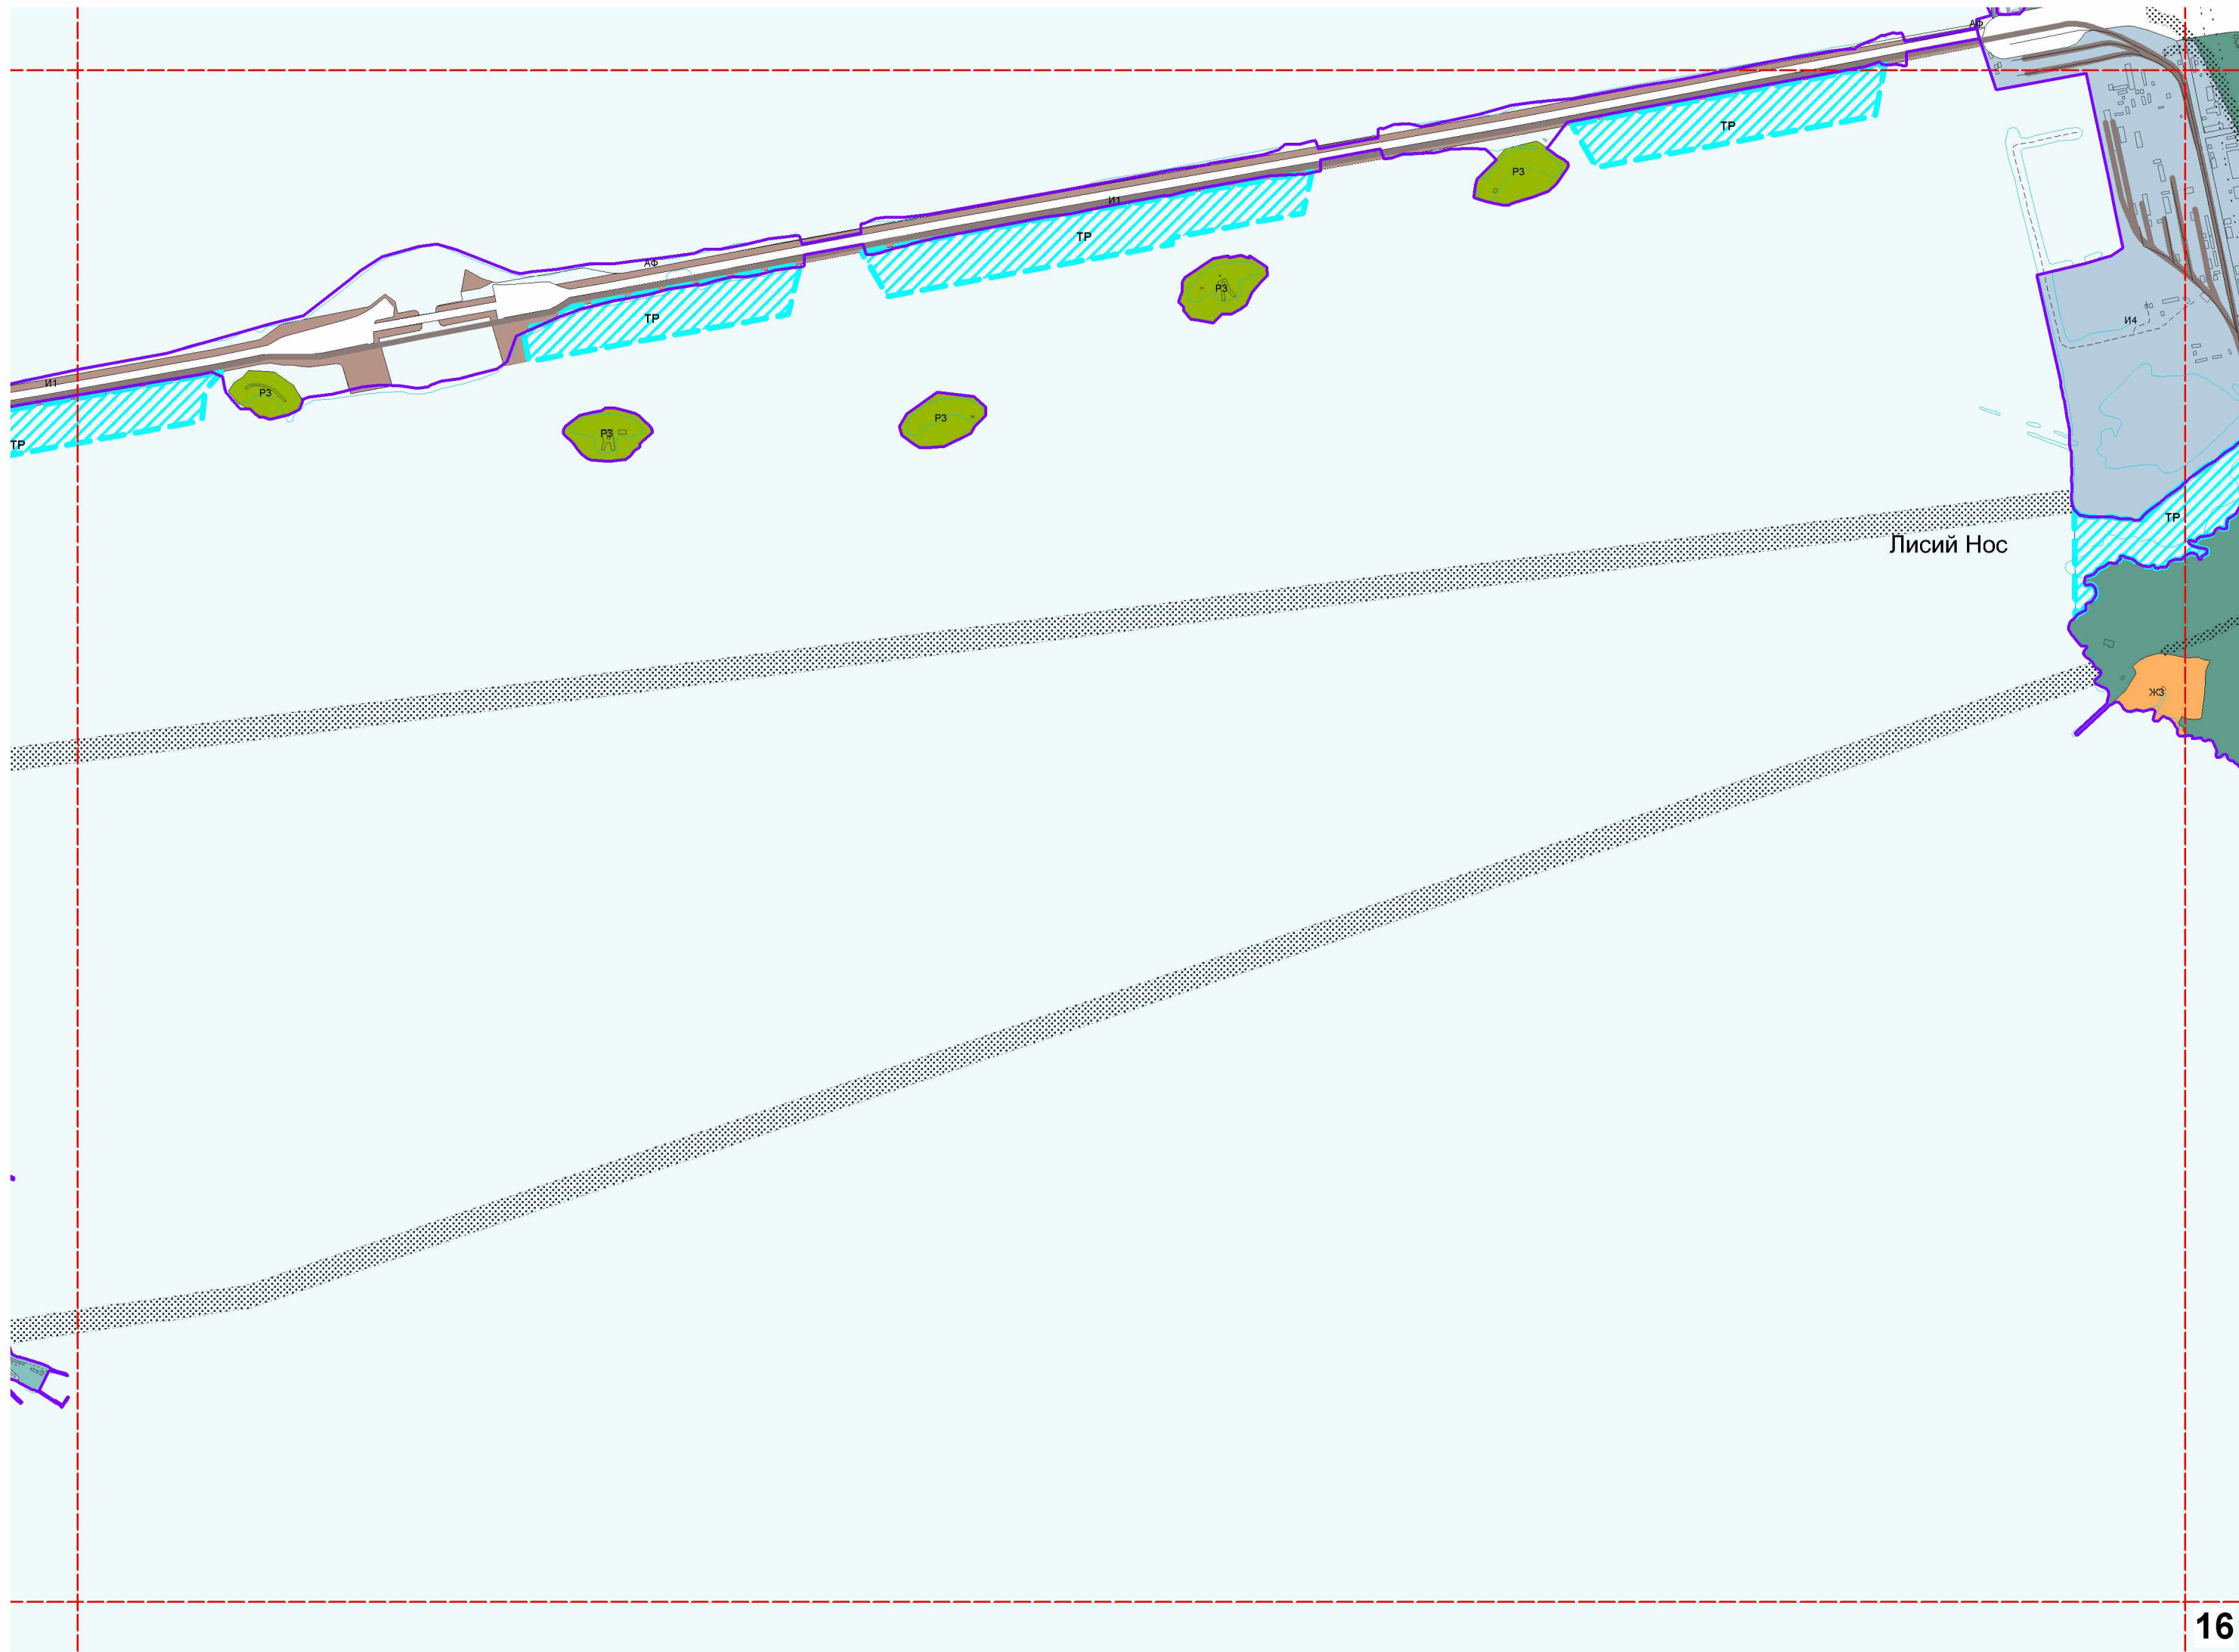


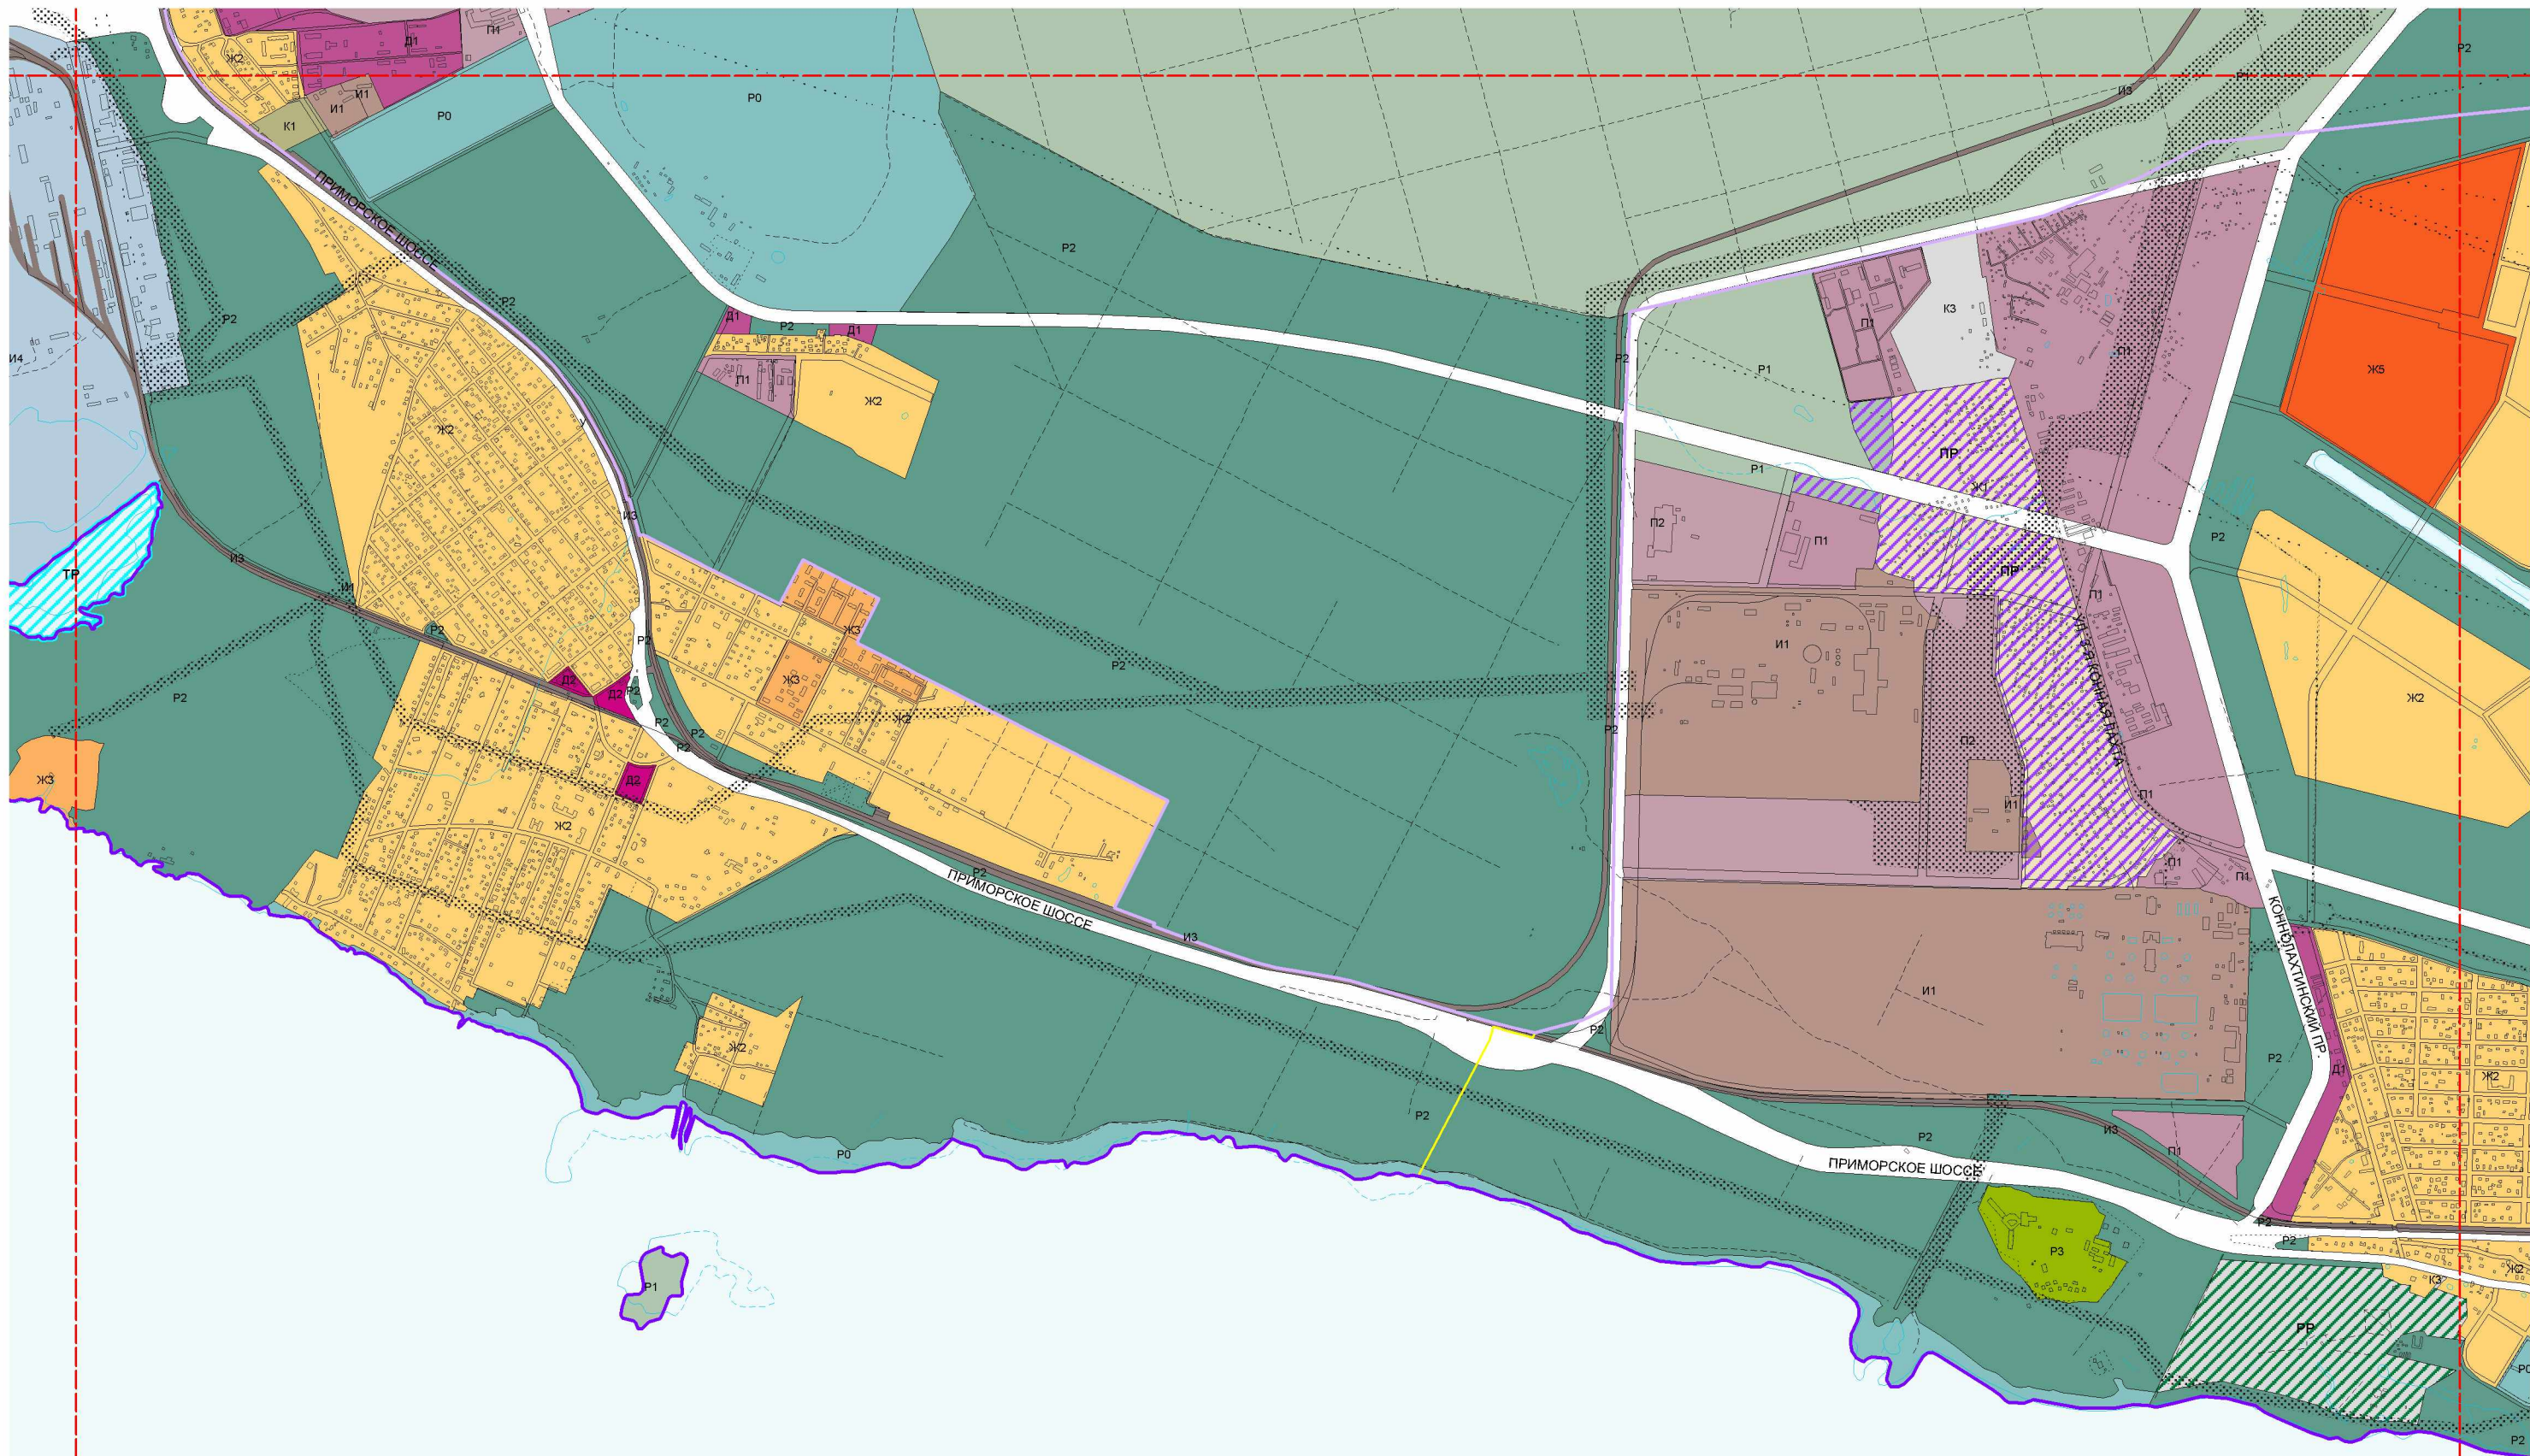



ОЛЬГИНО




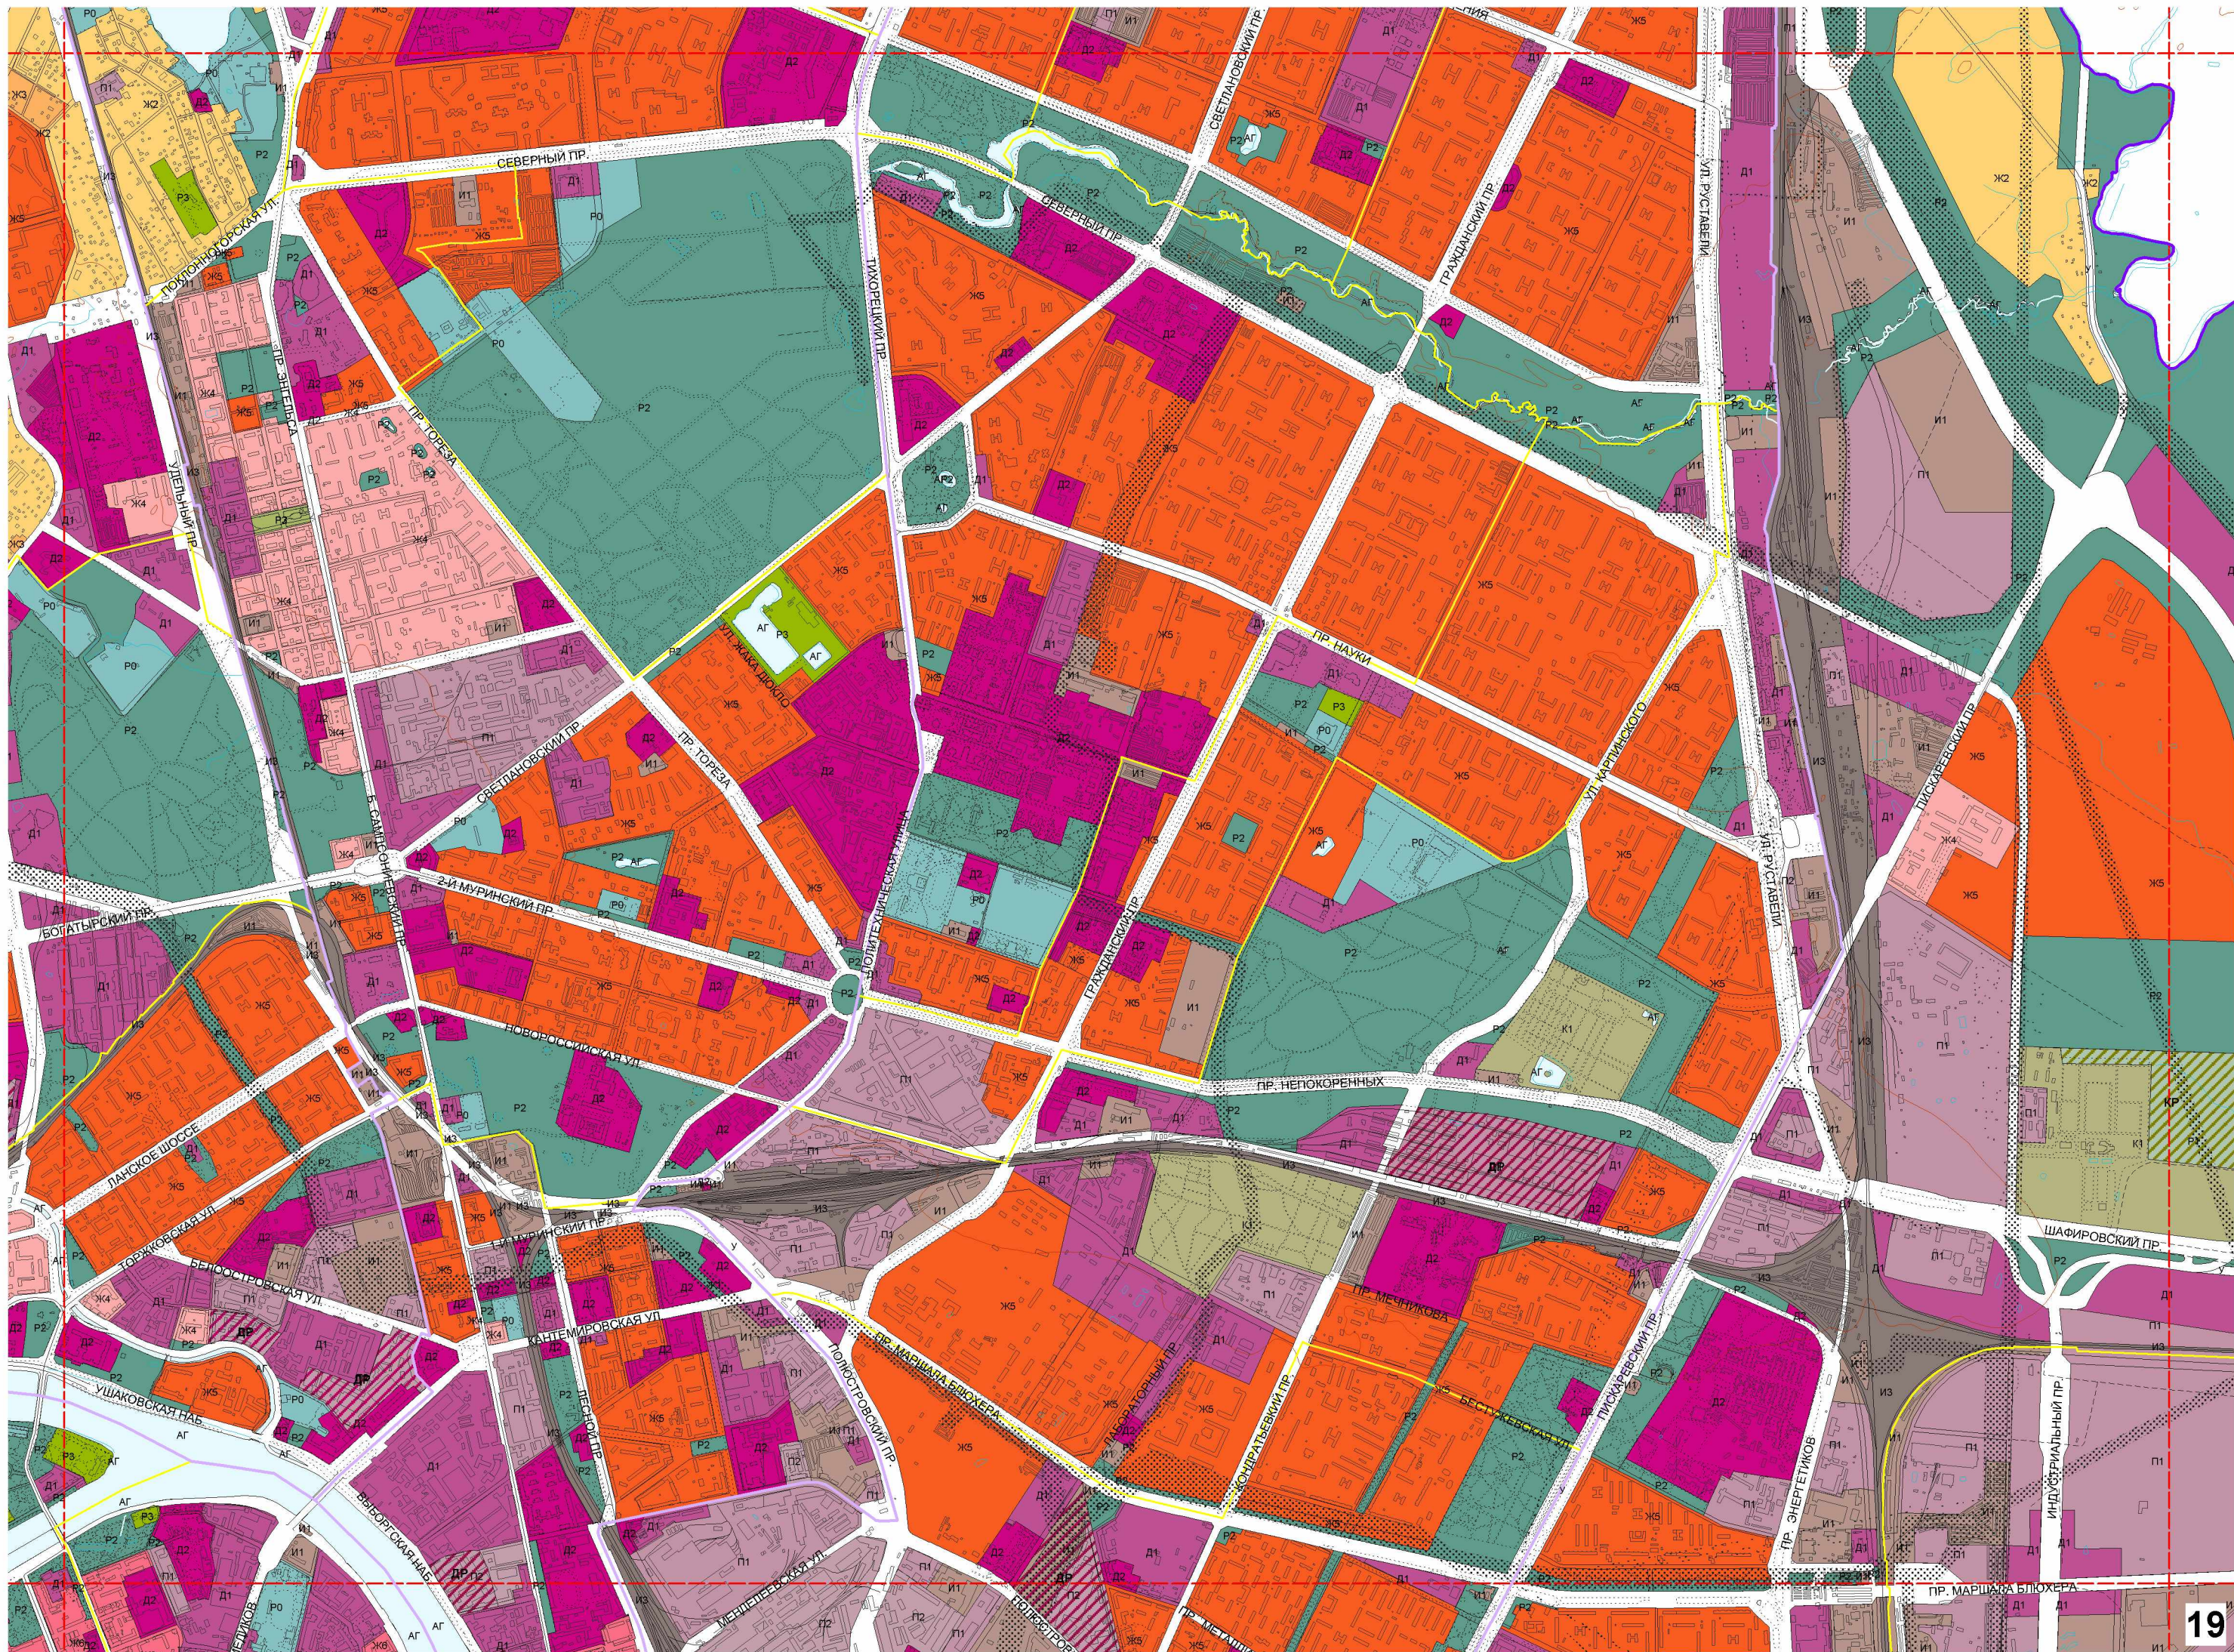


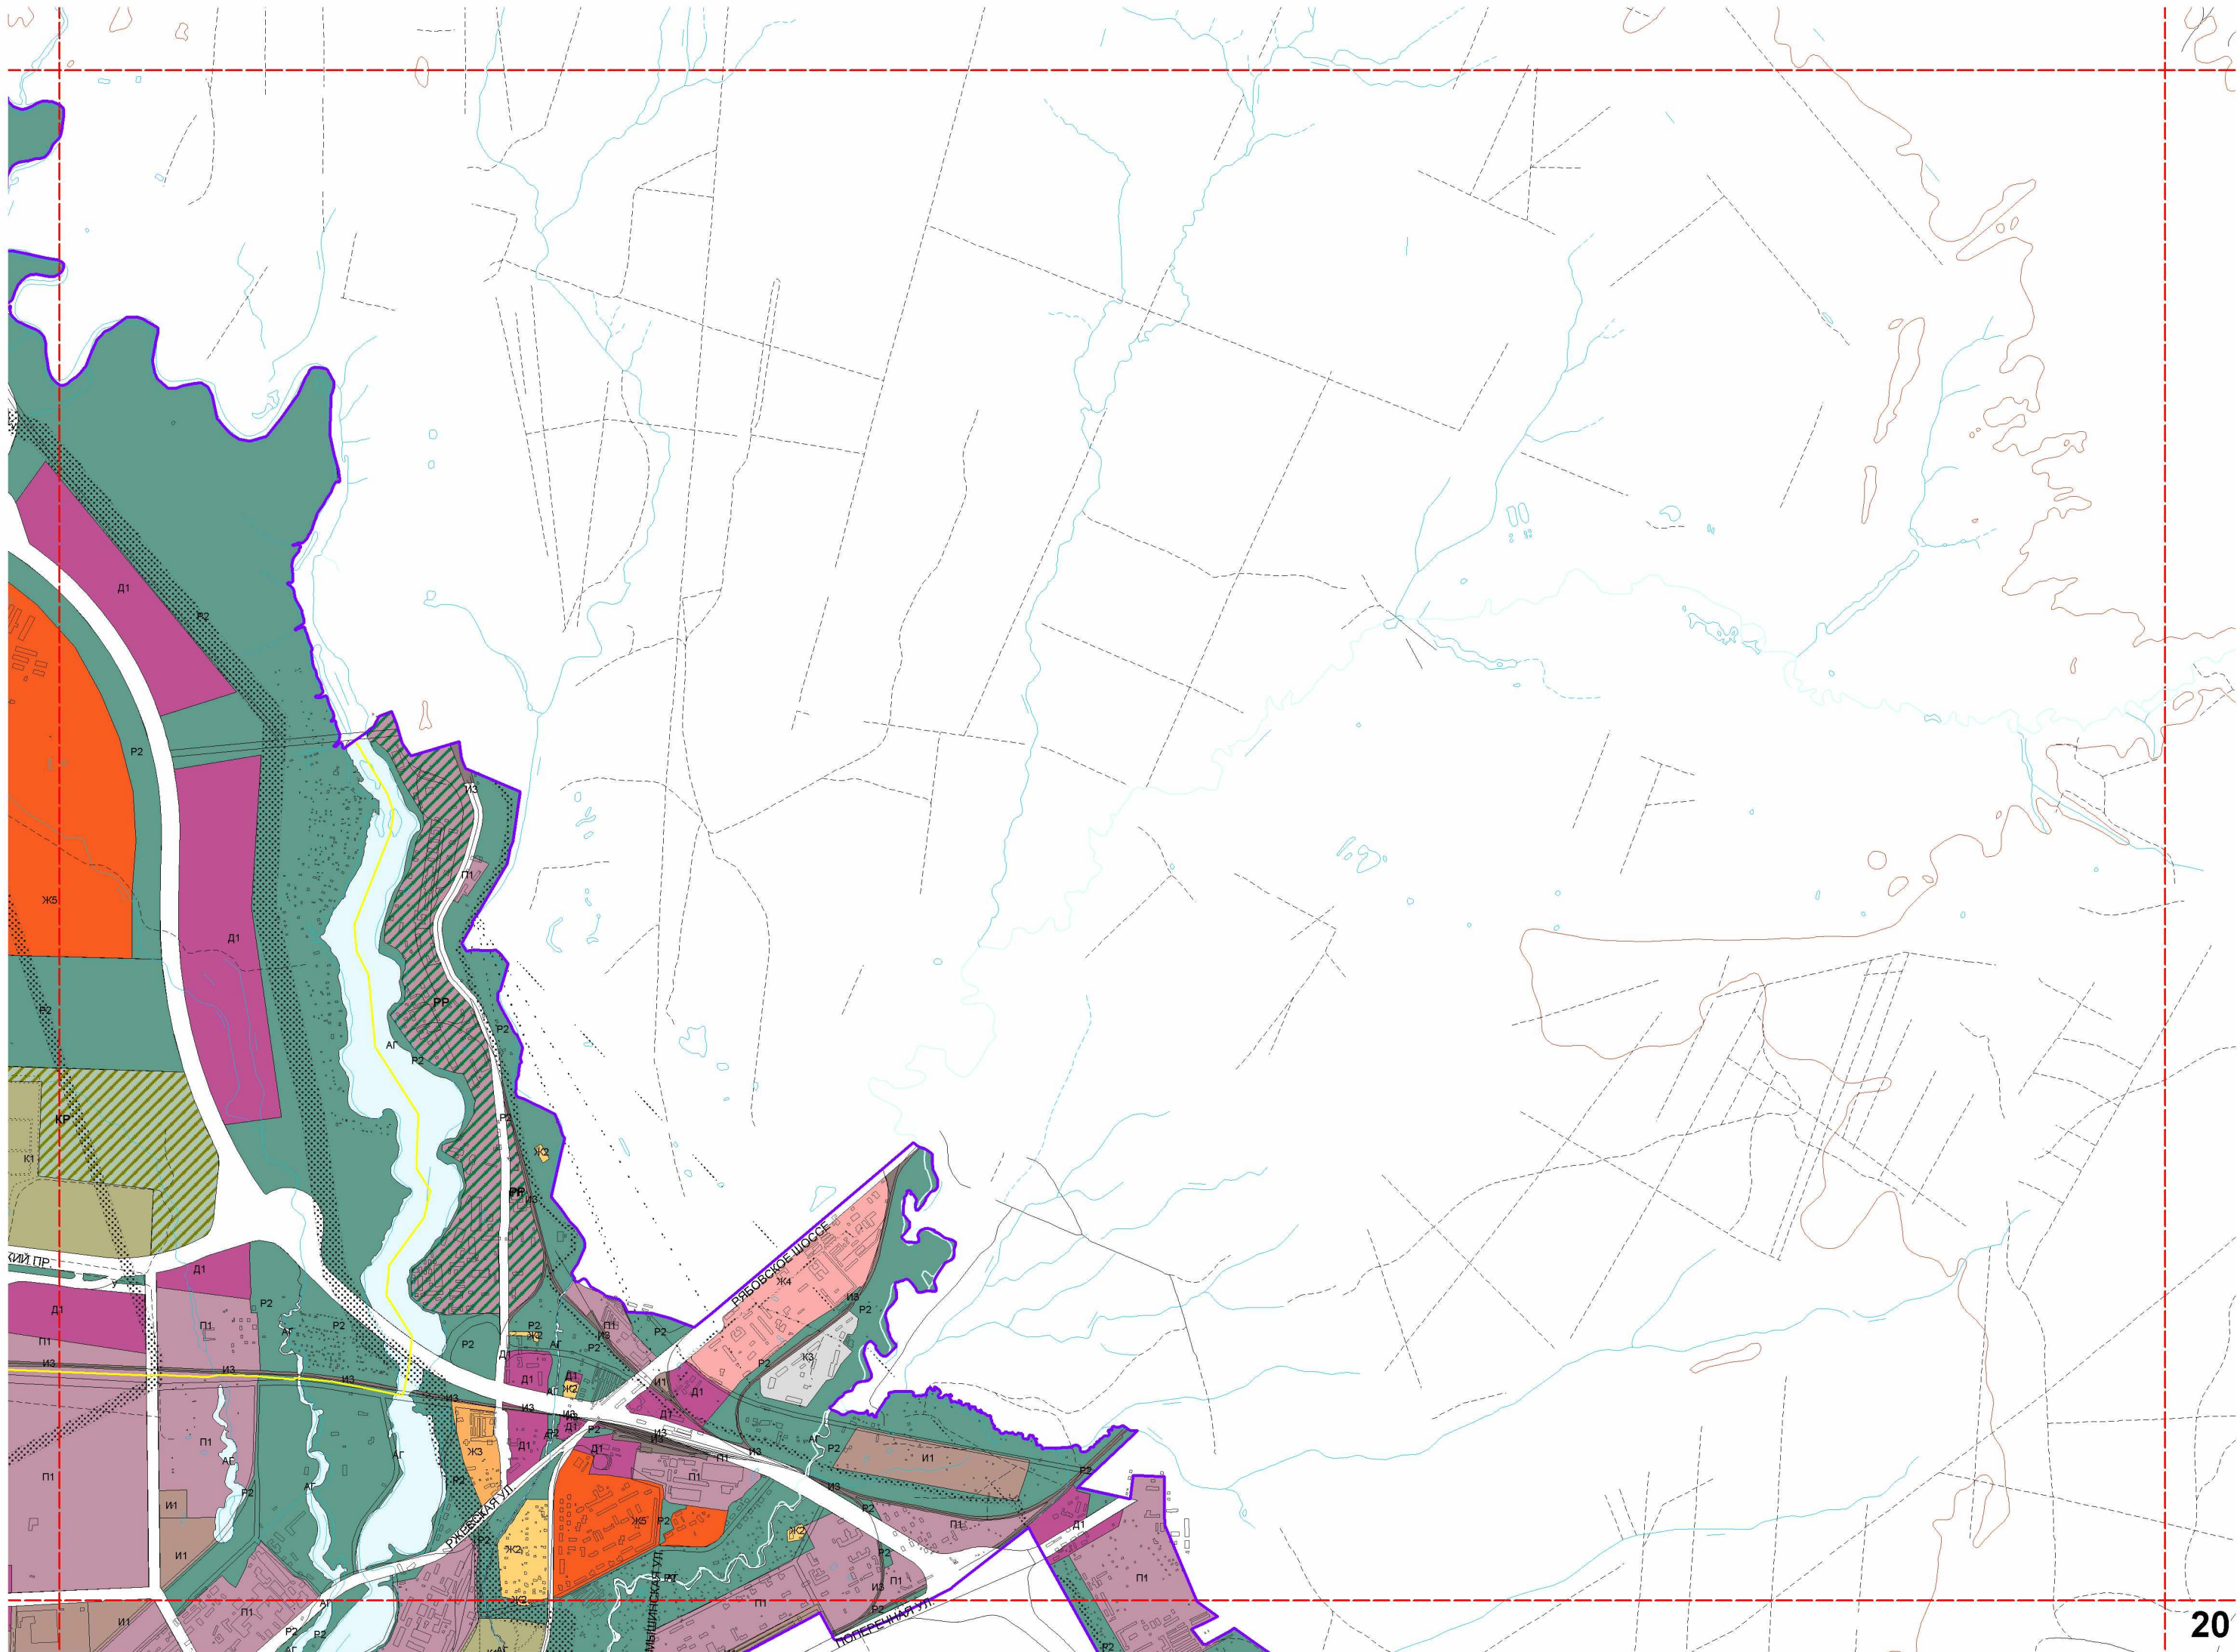


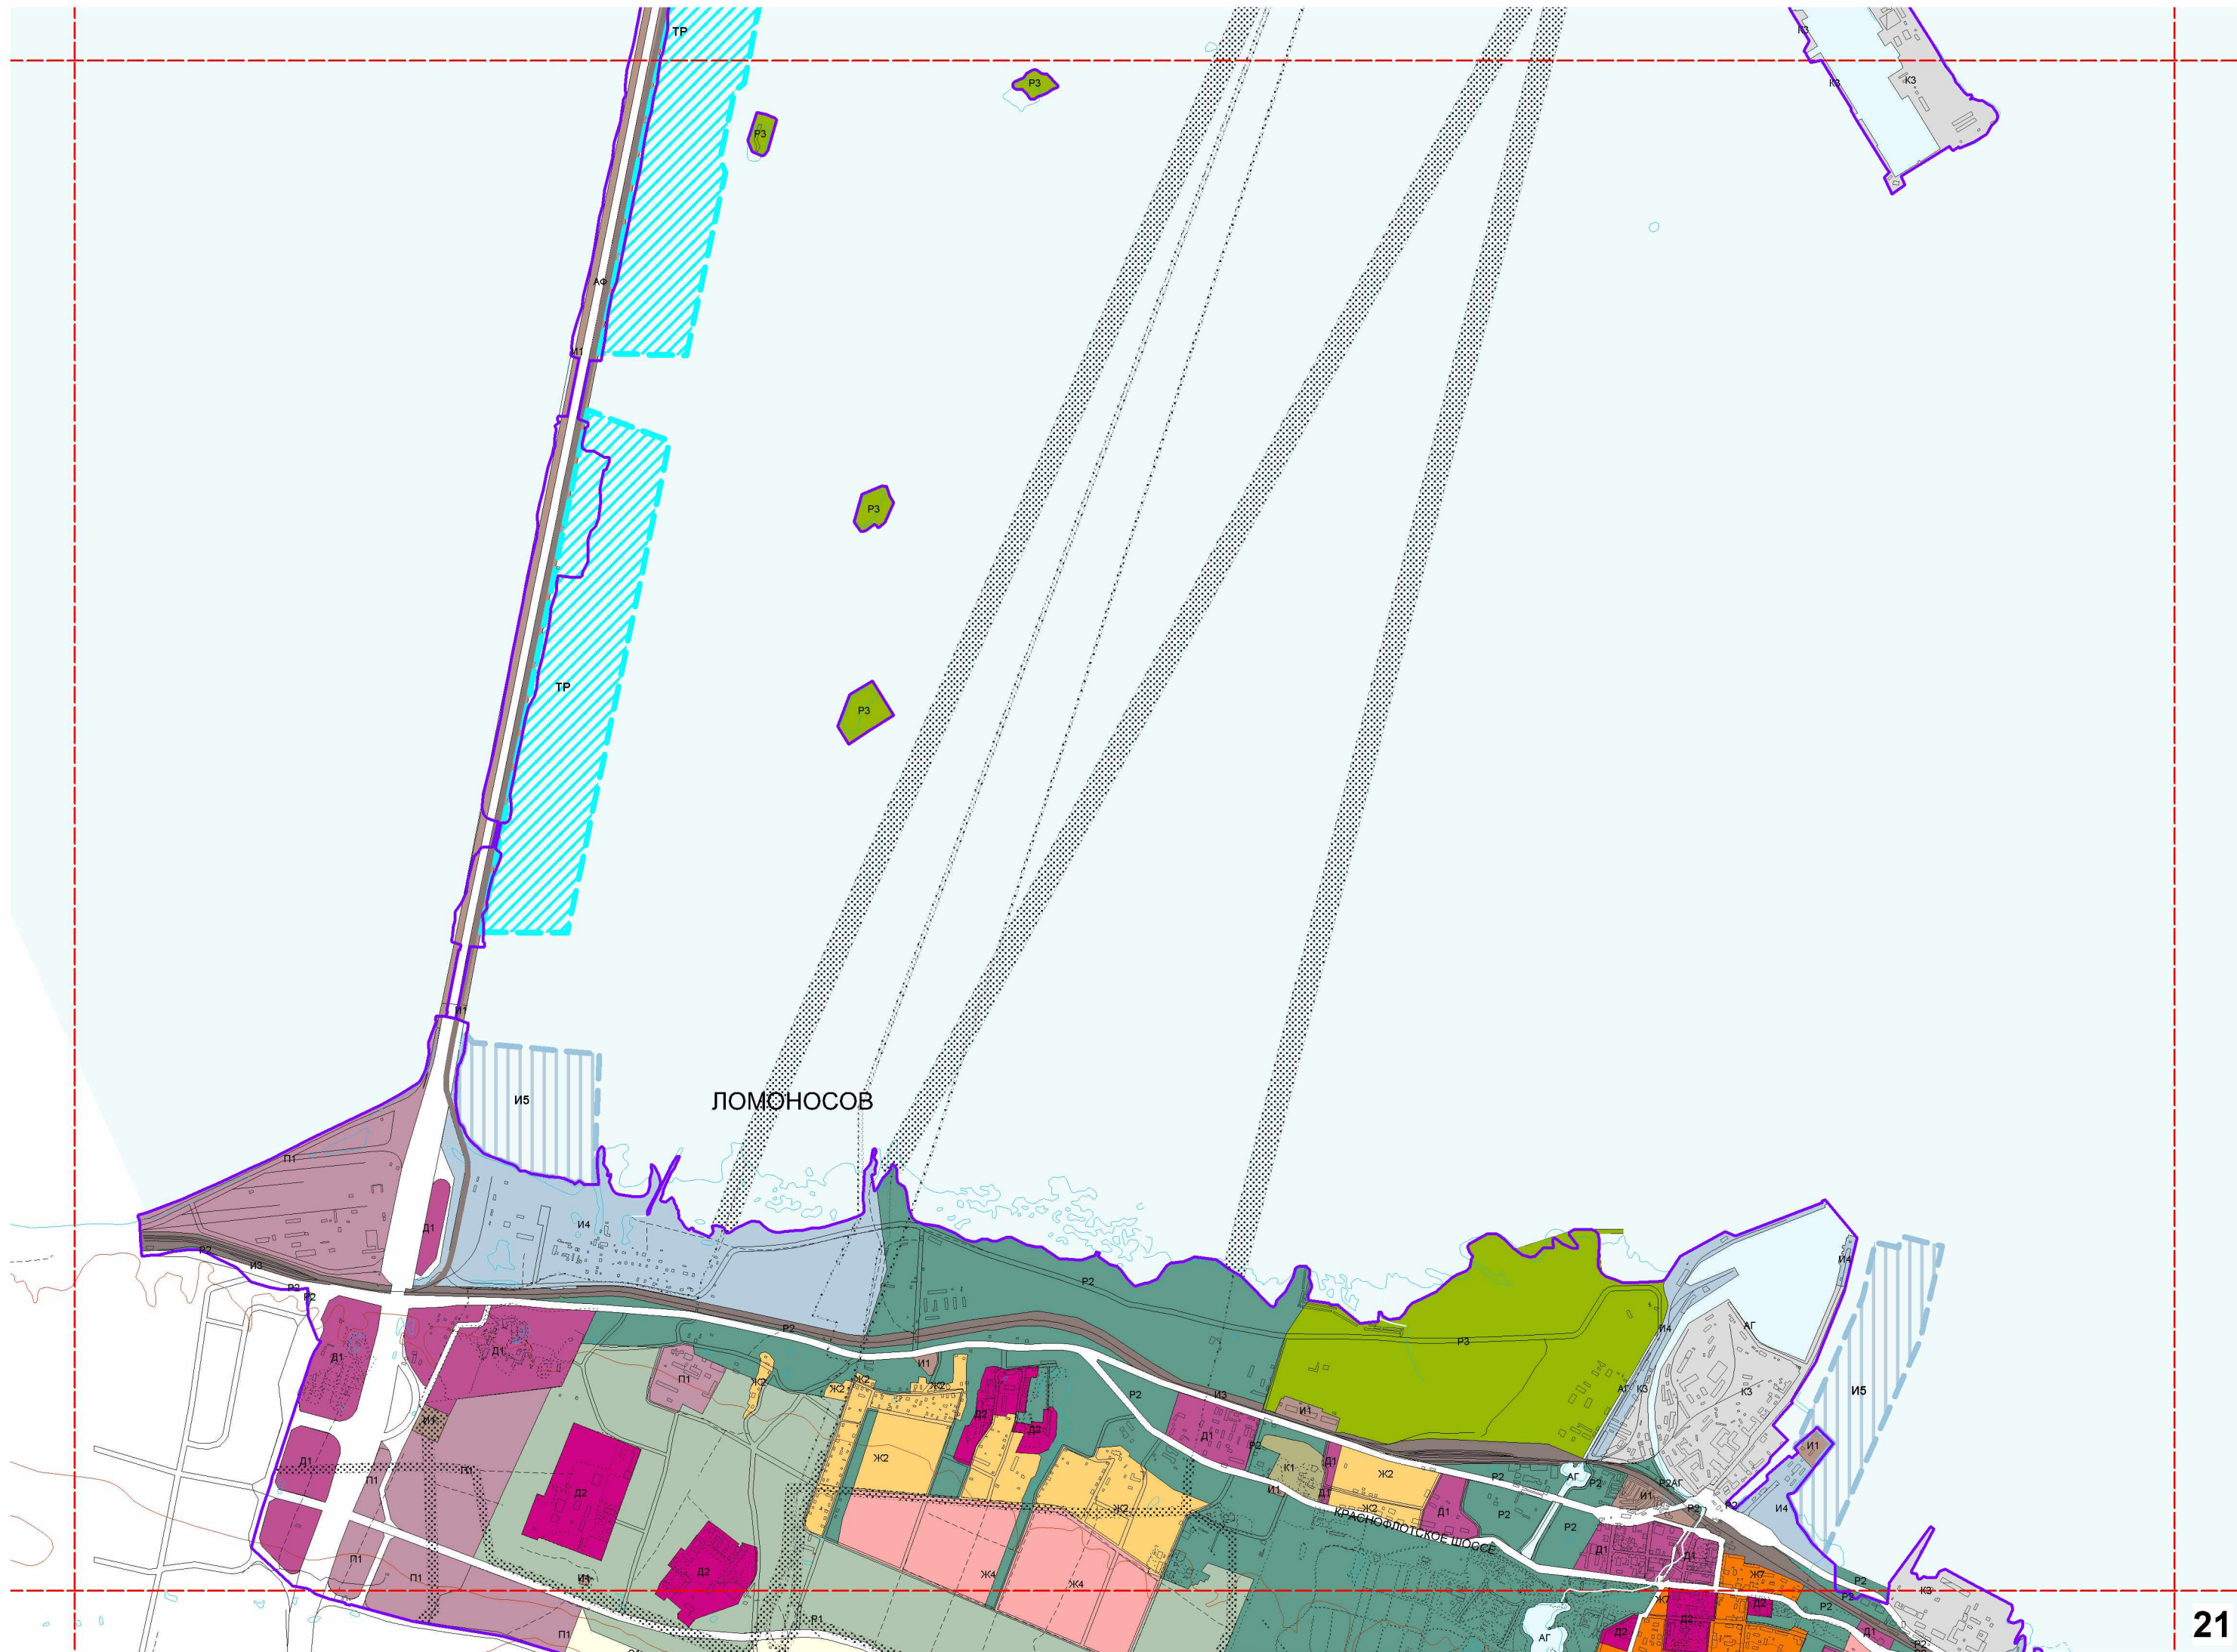

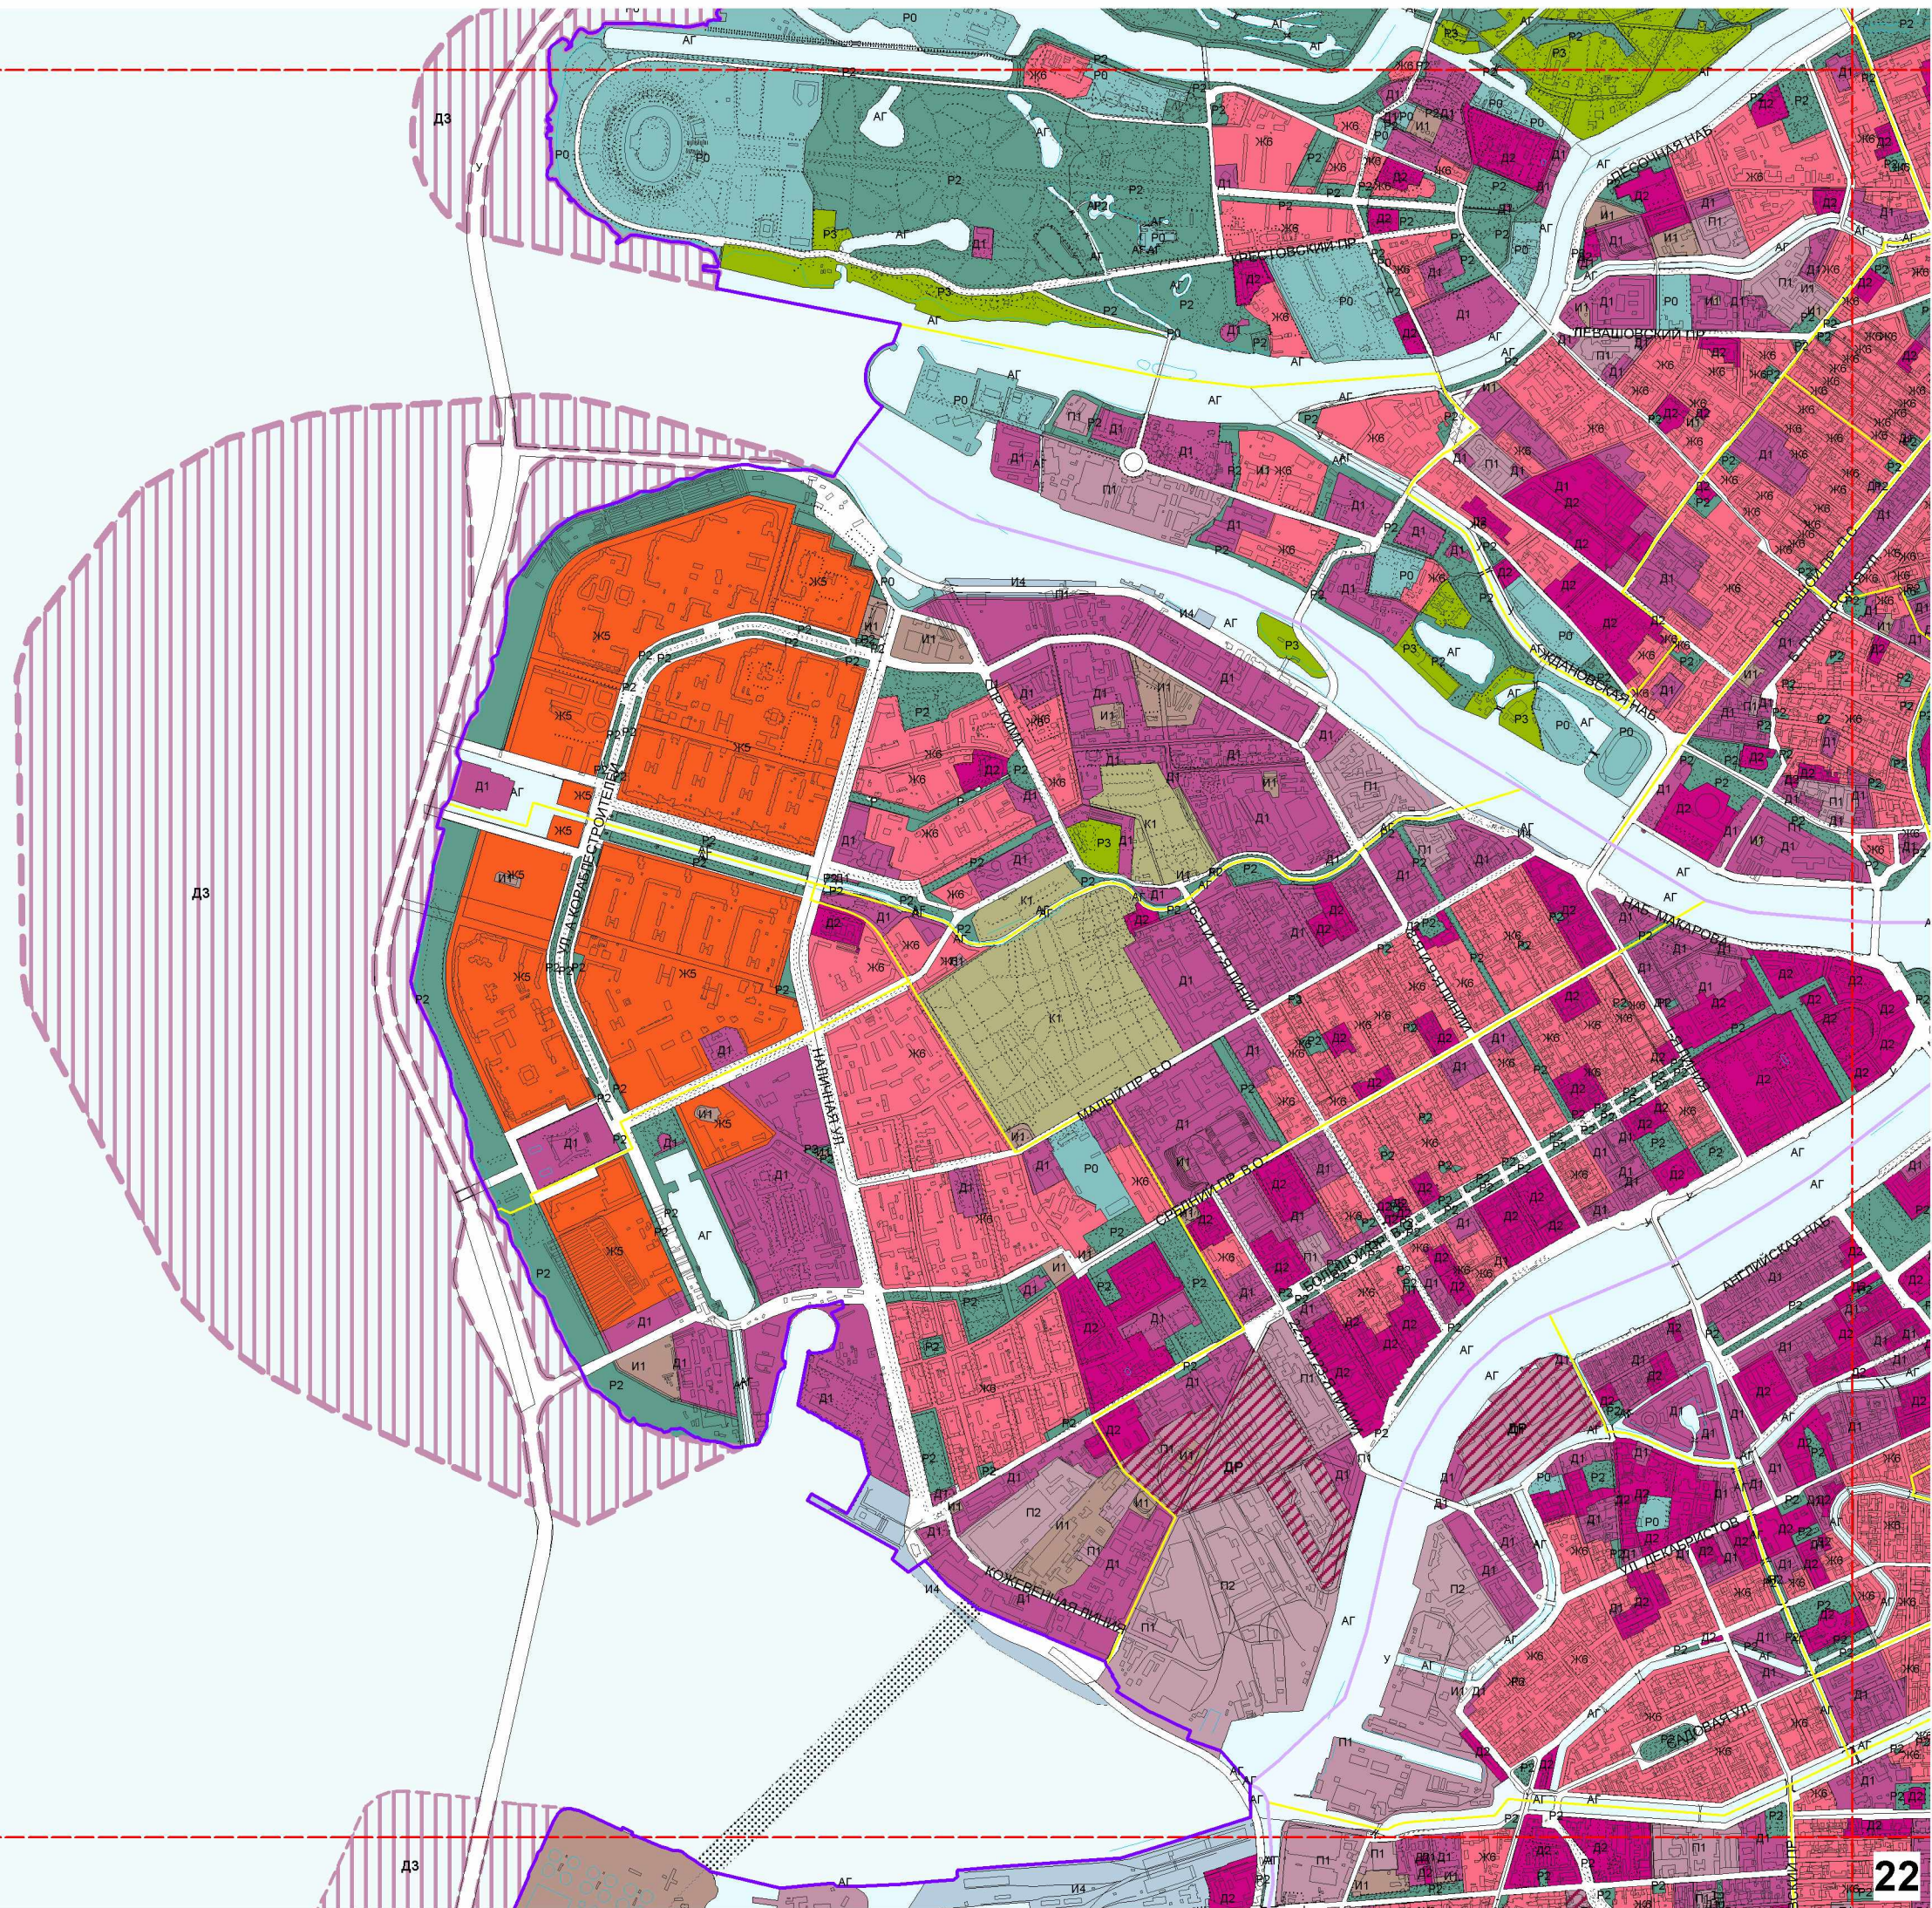


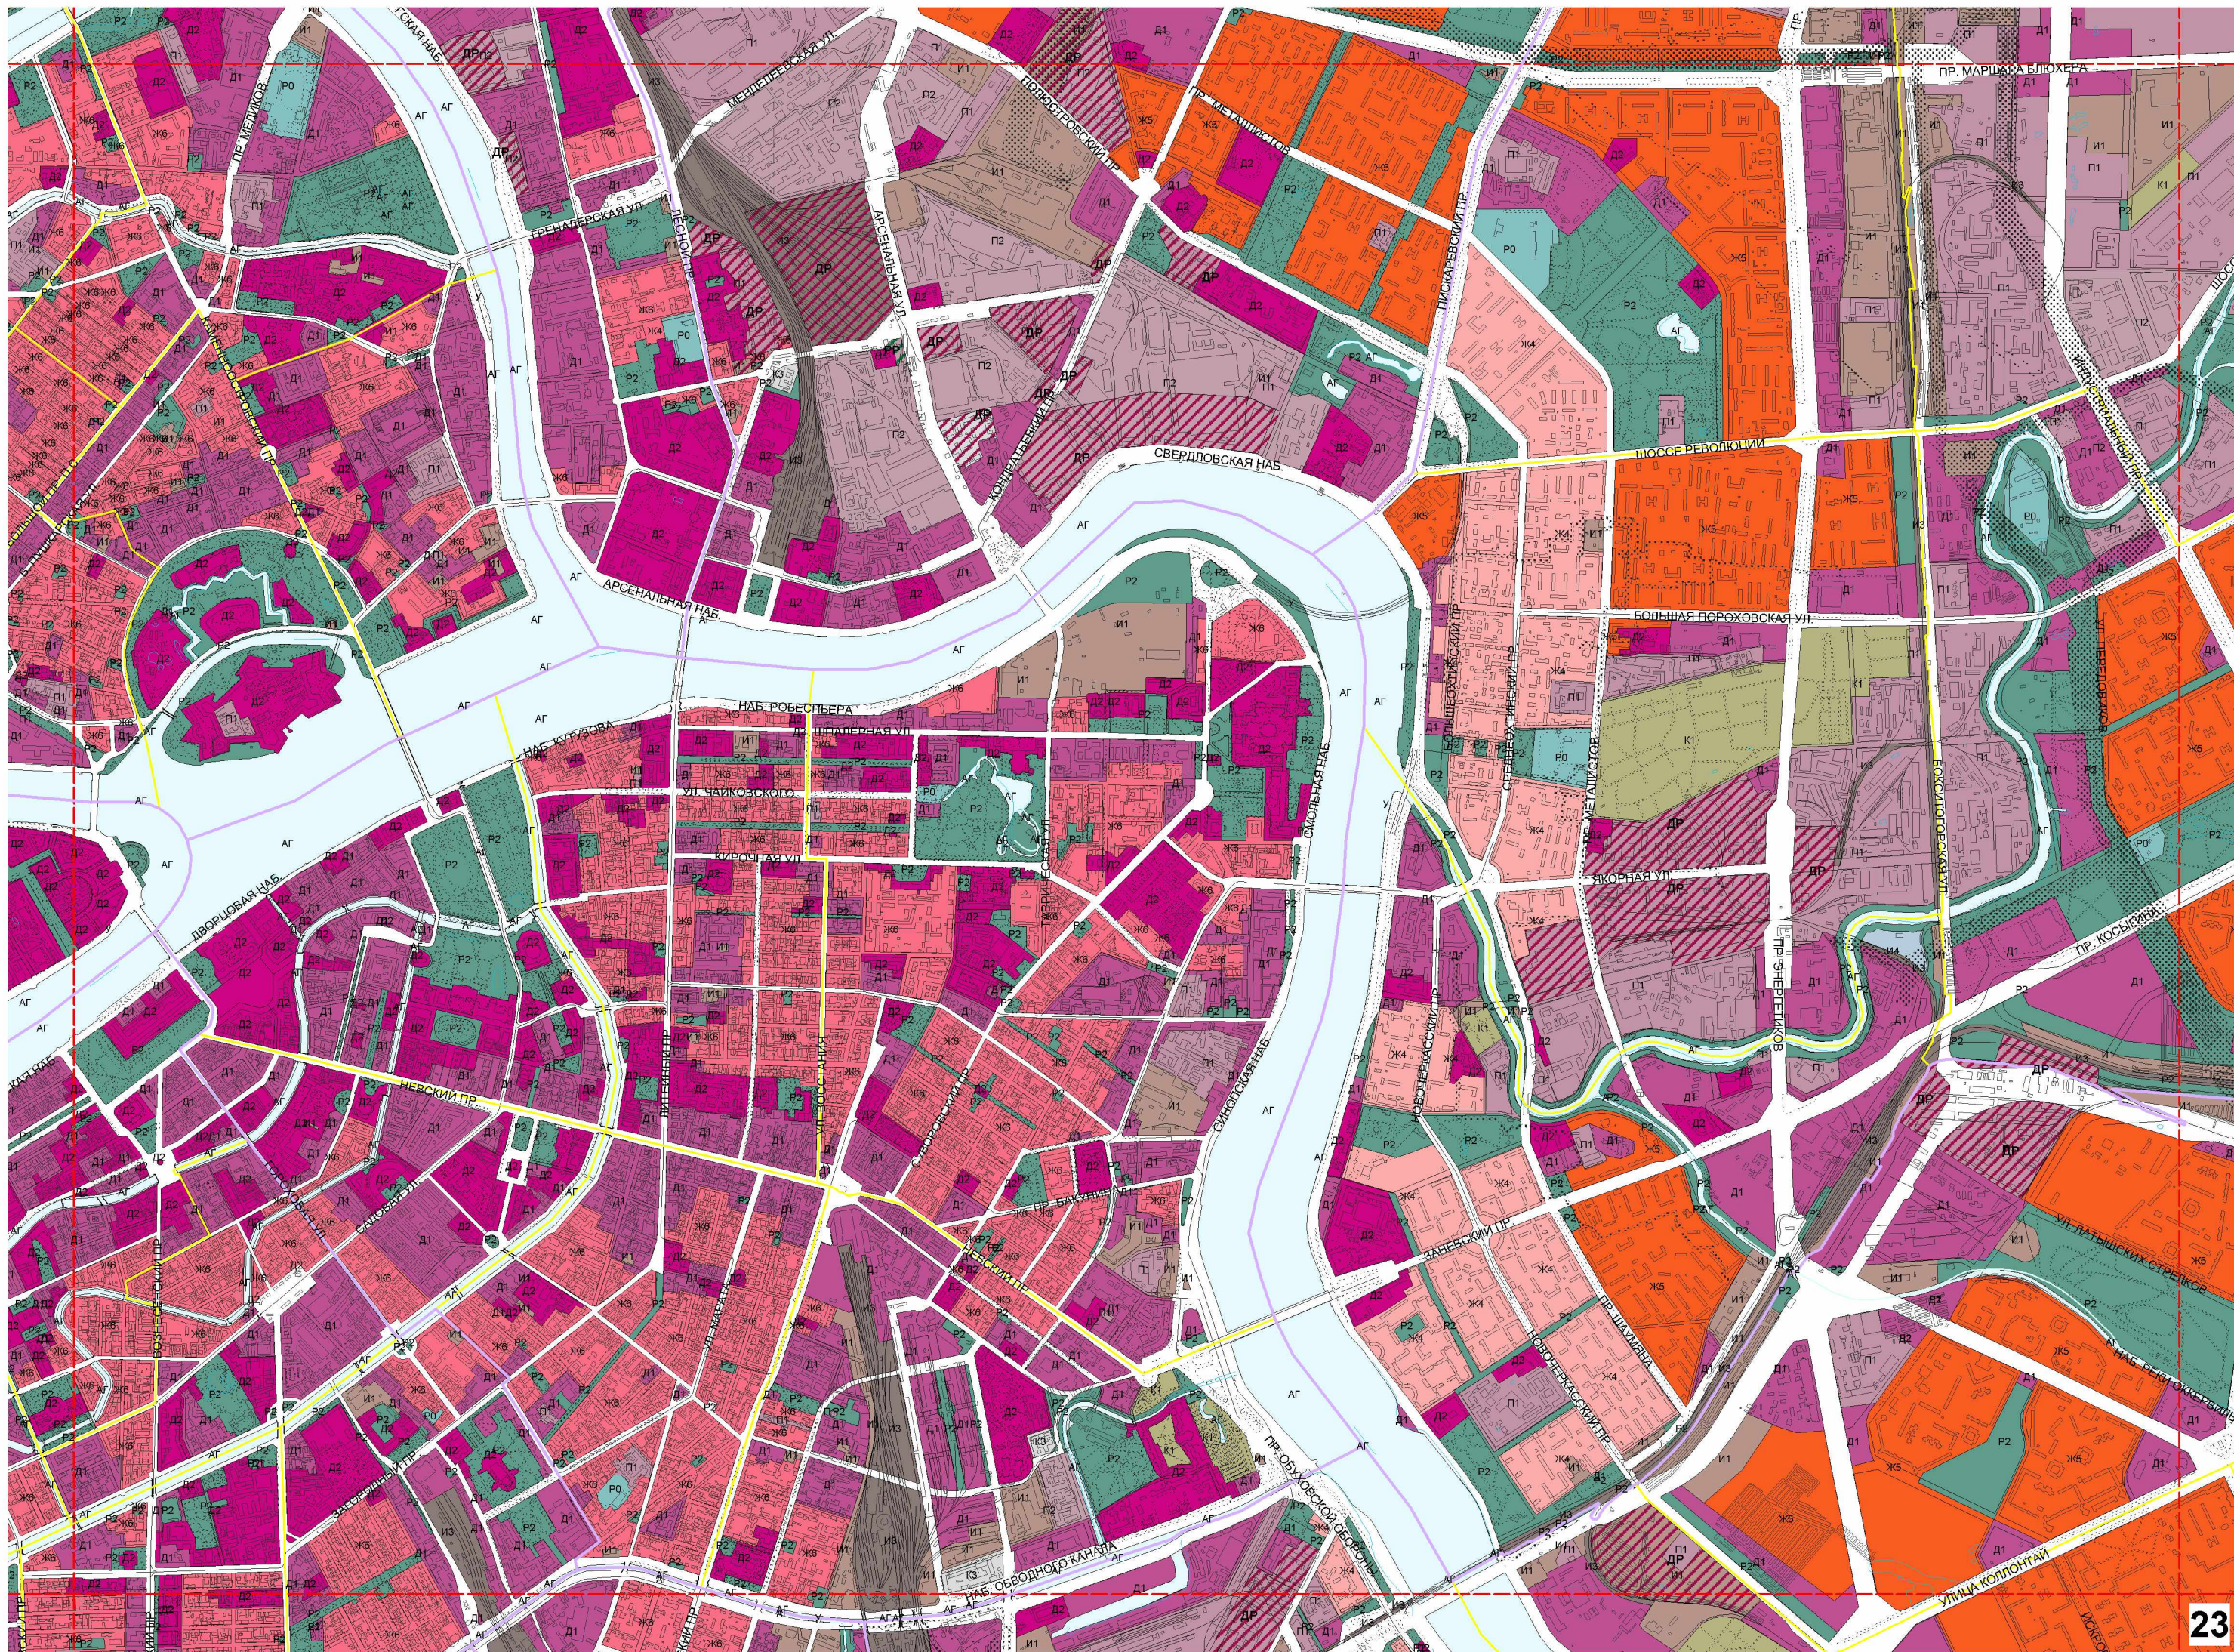


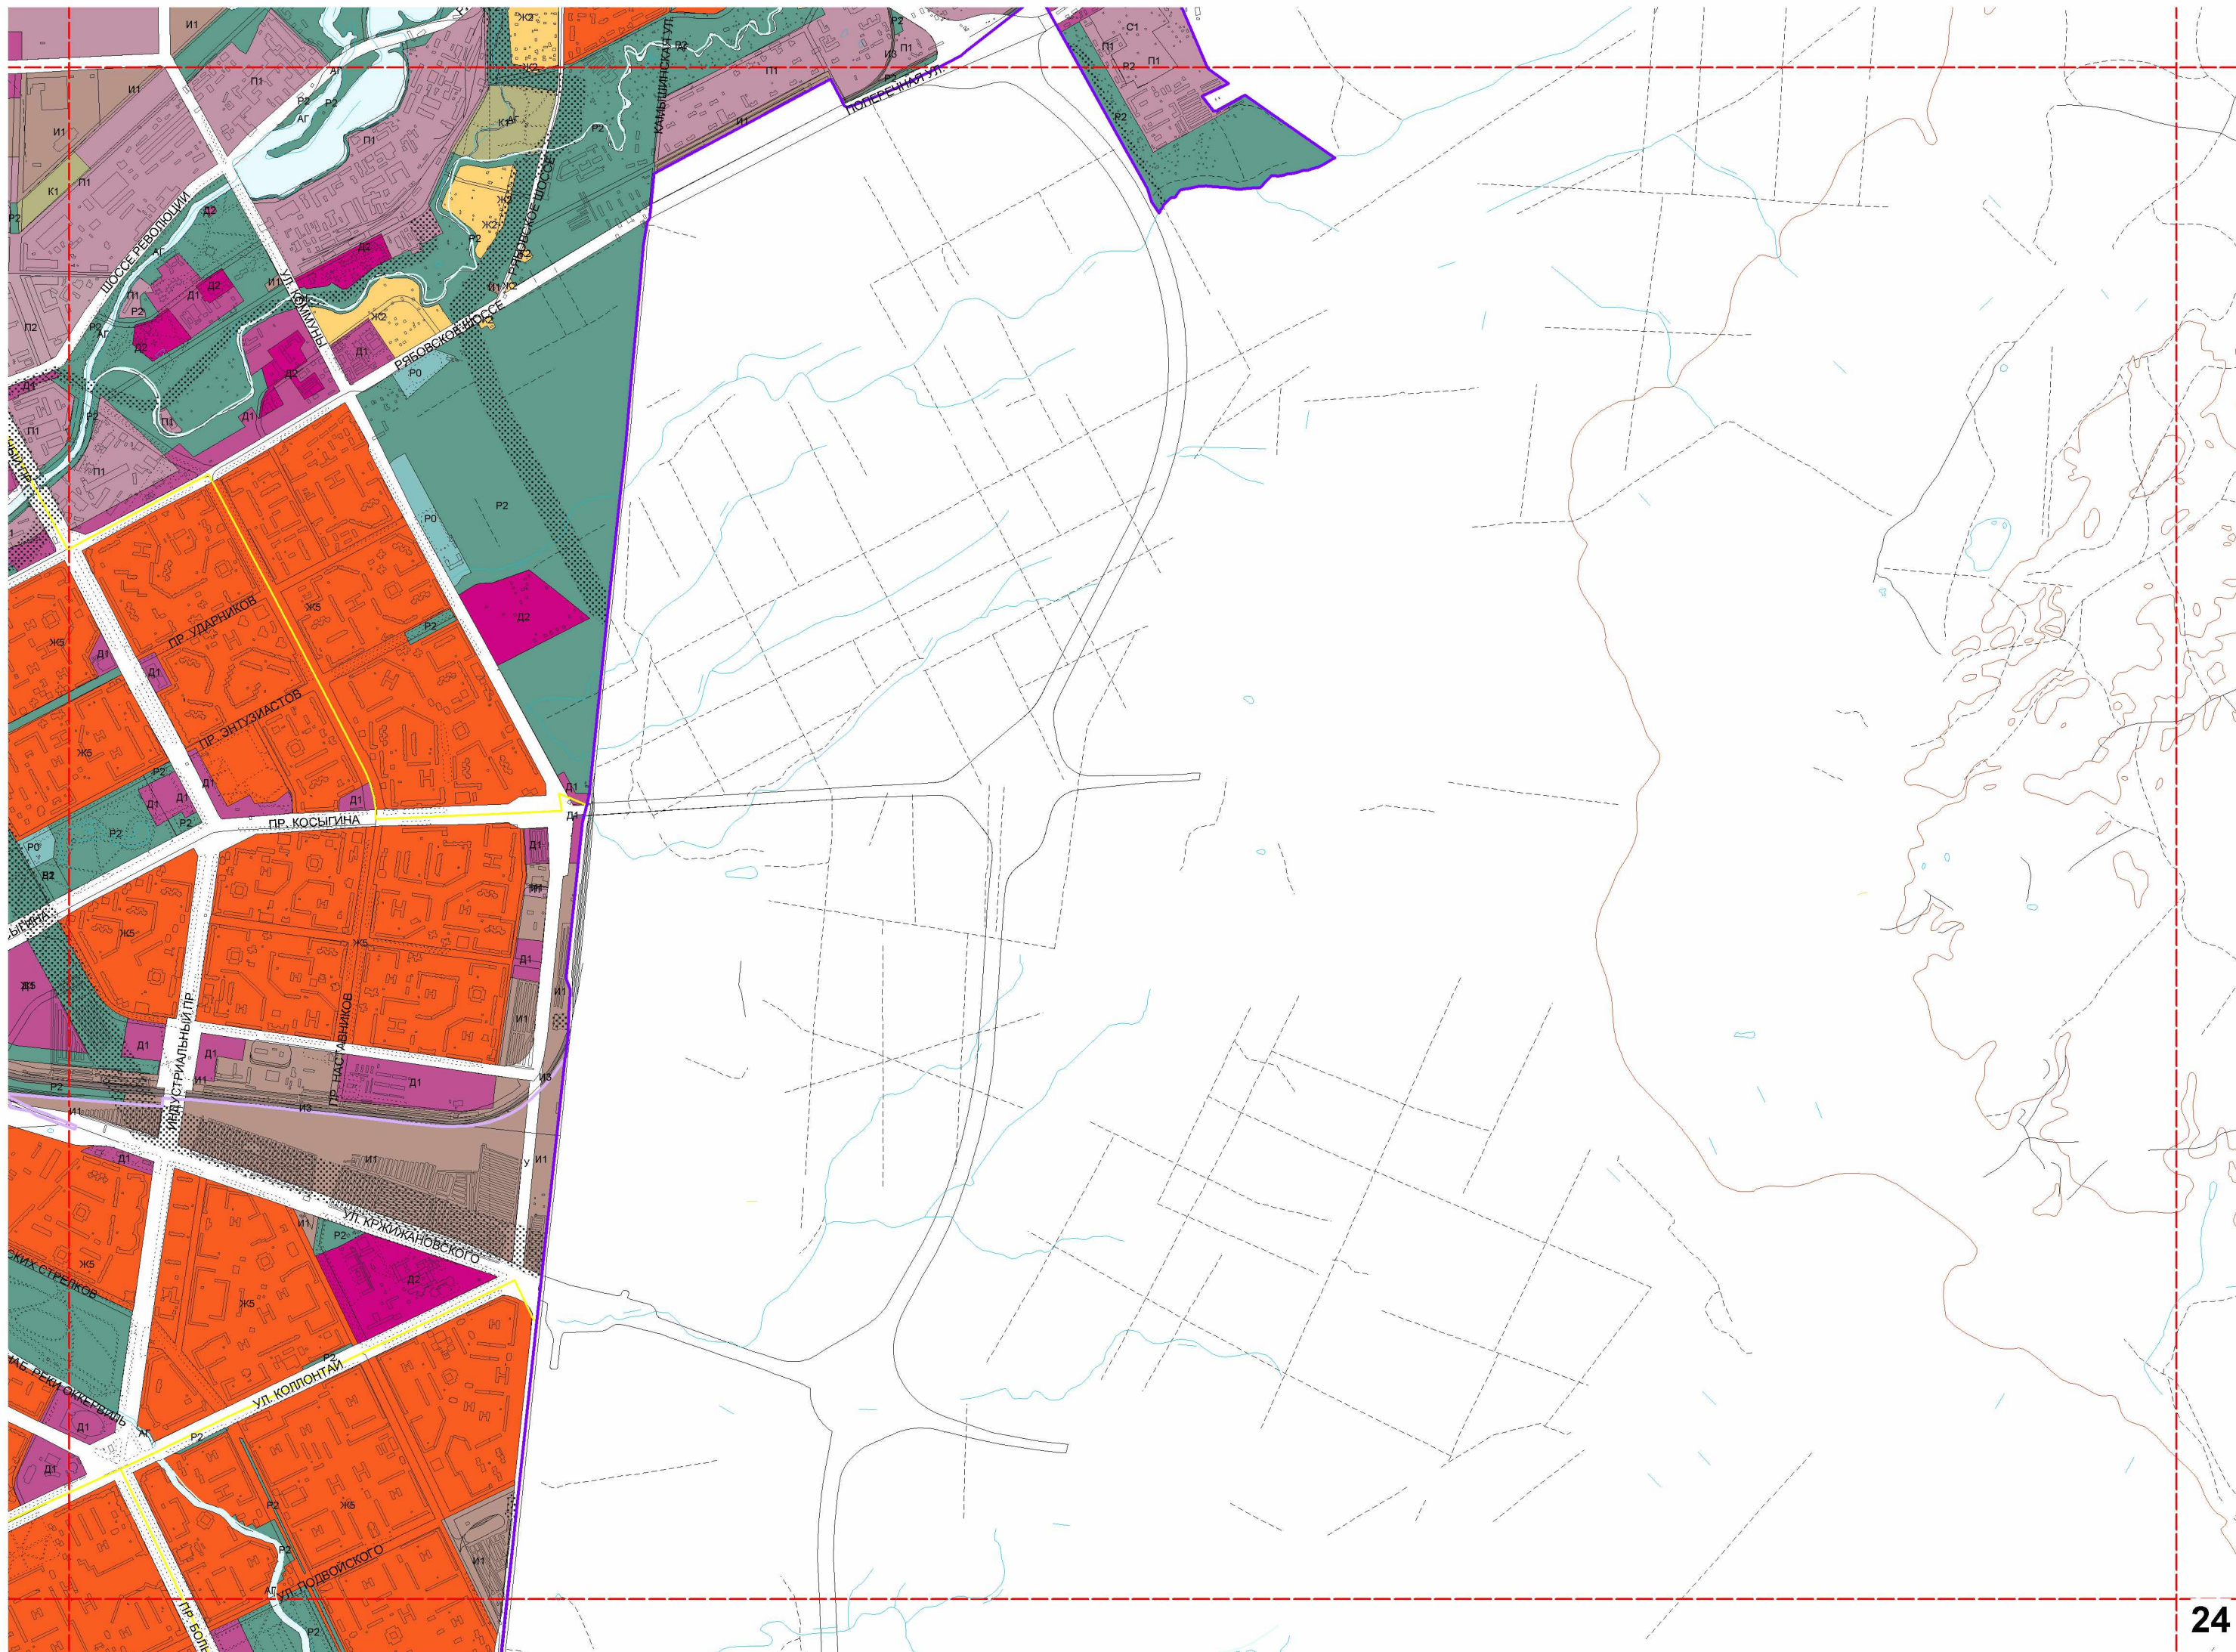

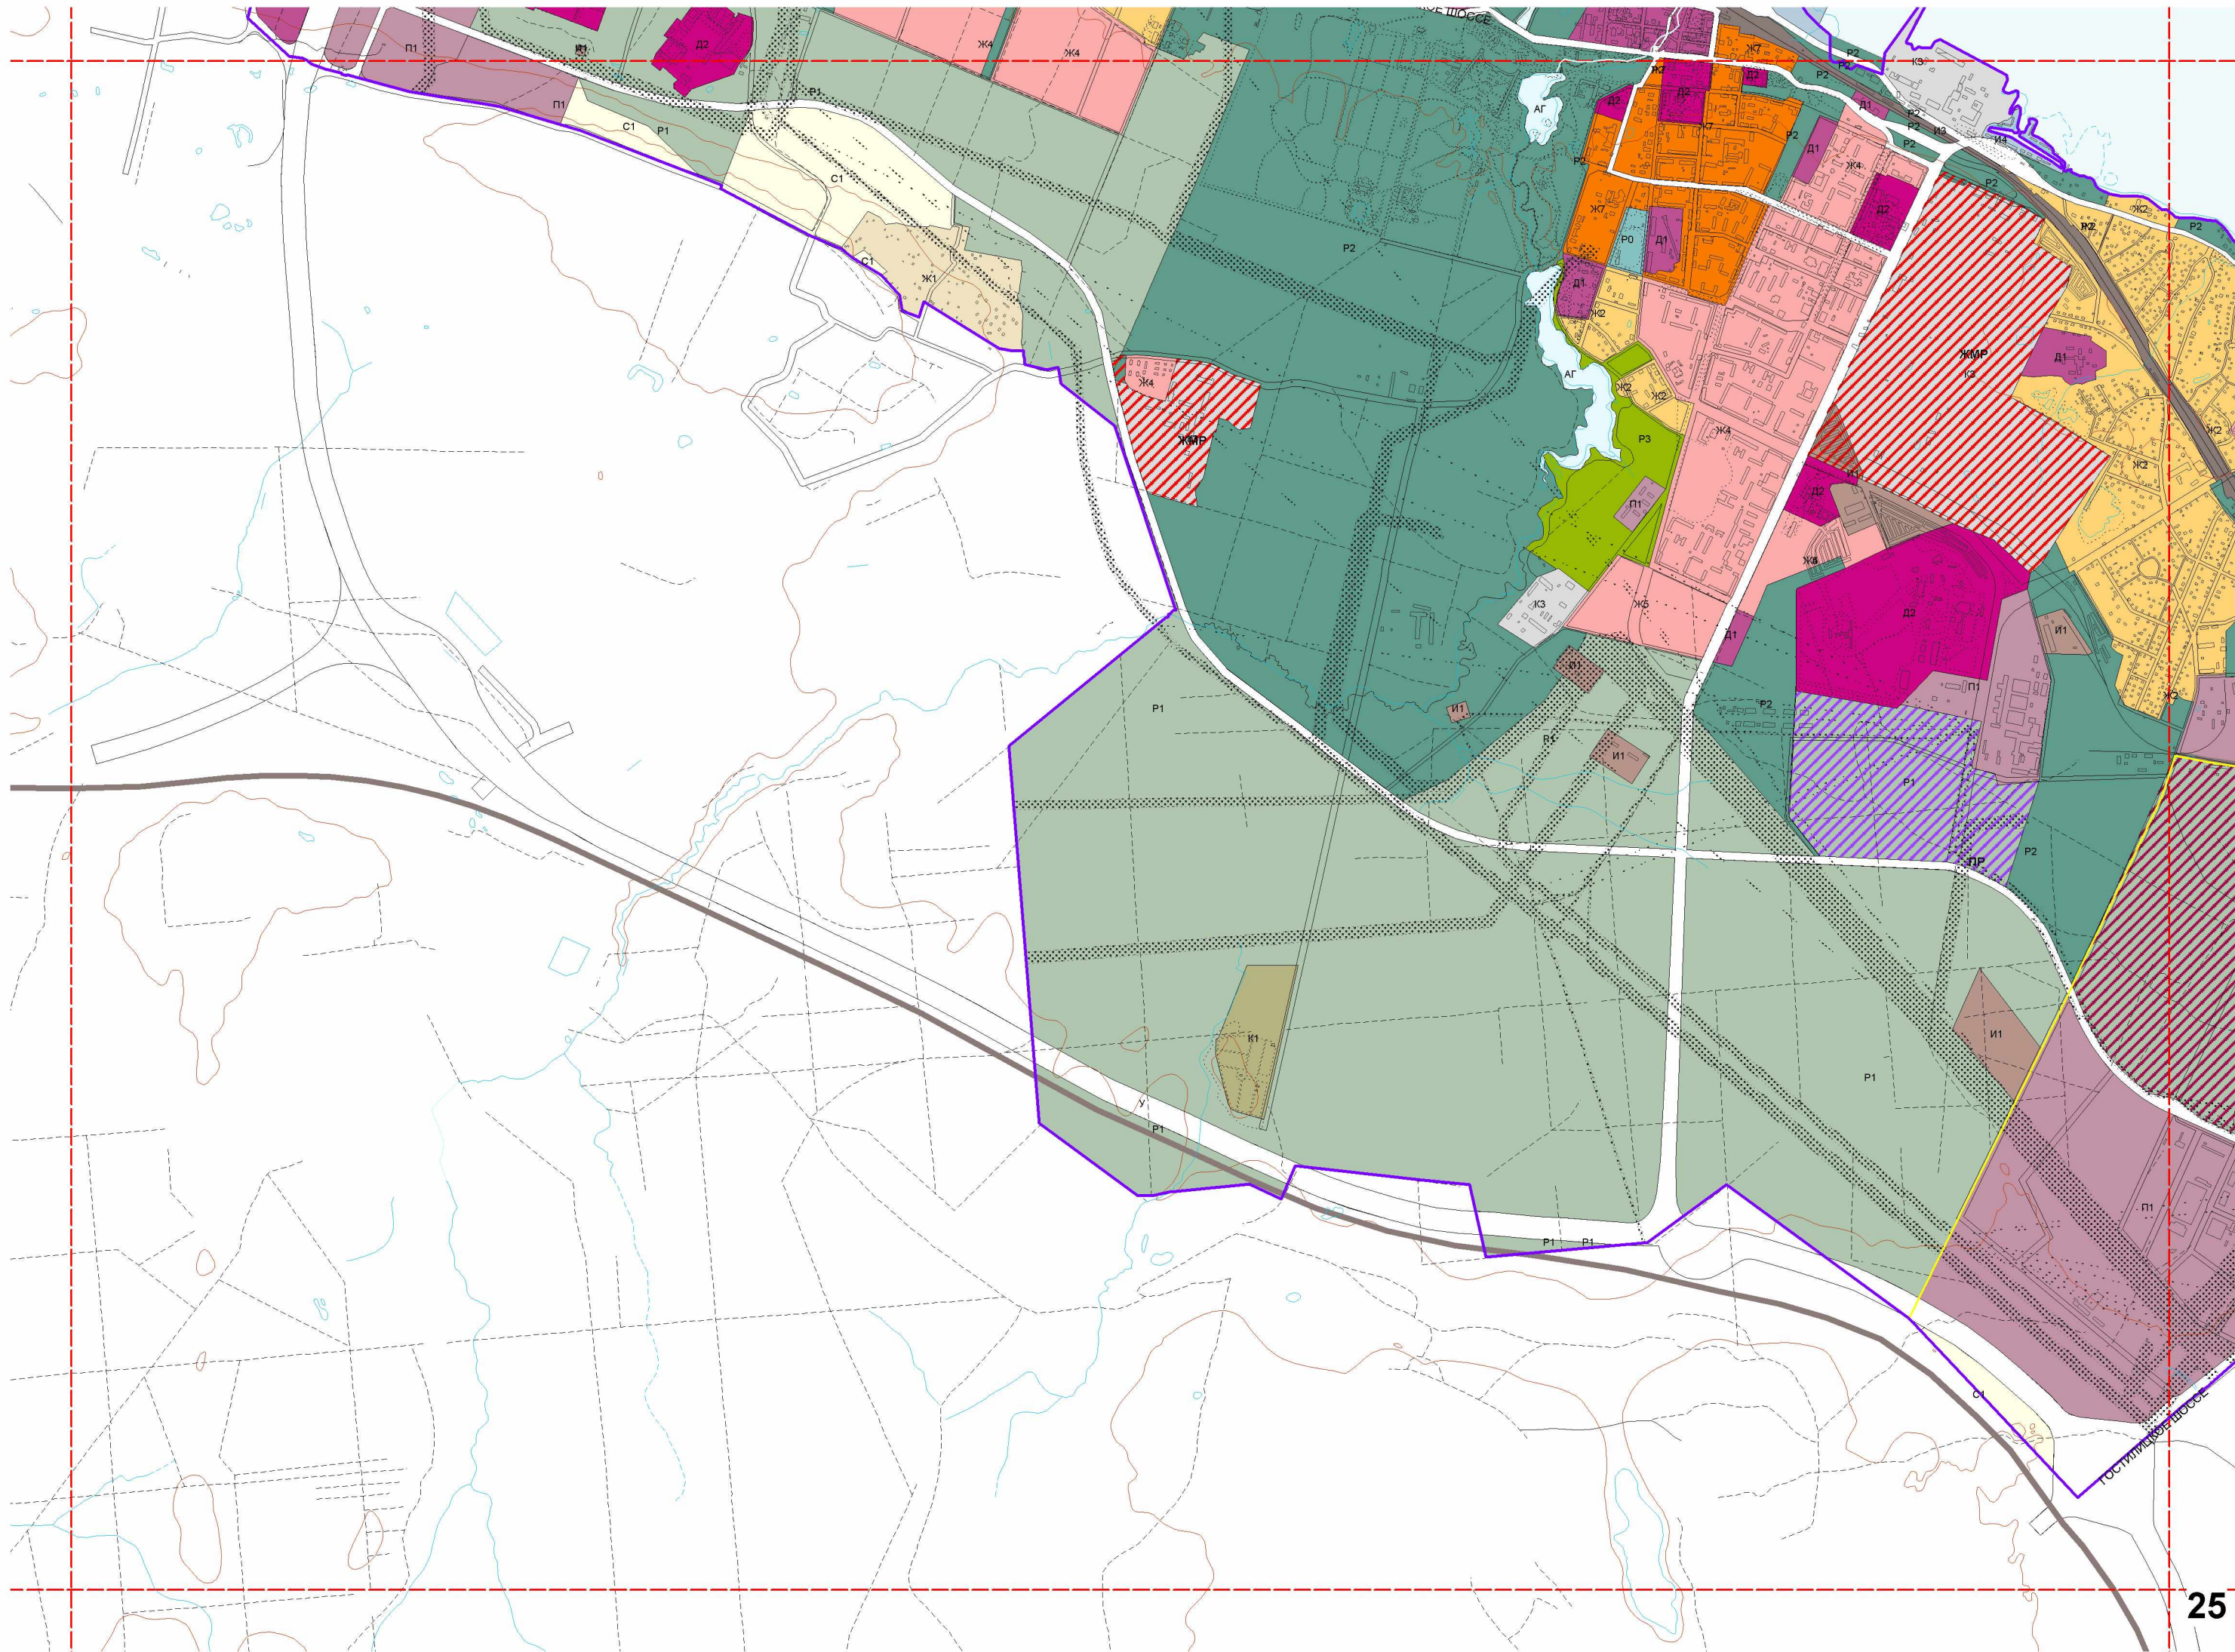


ПЕТРОДВОРЕЦ

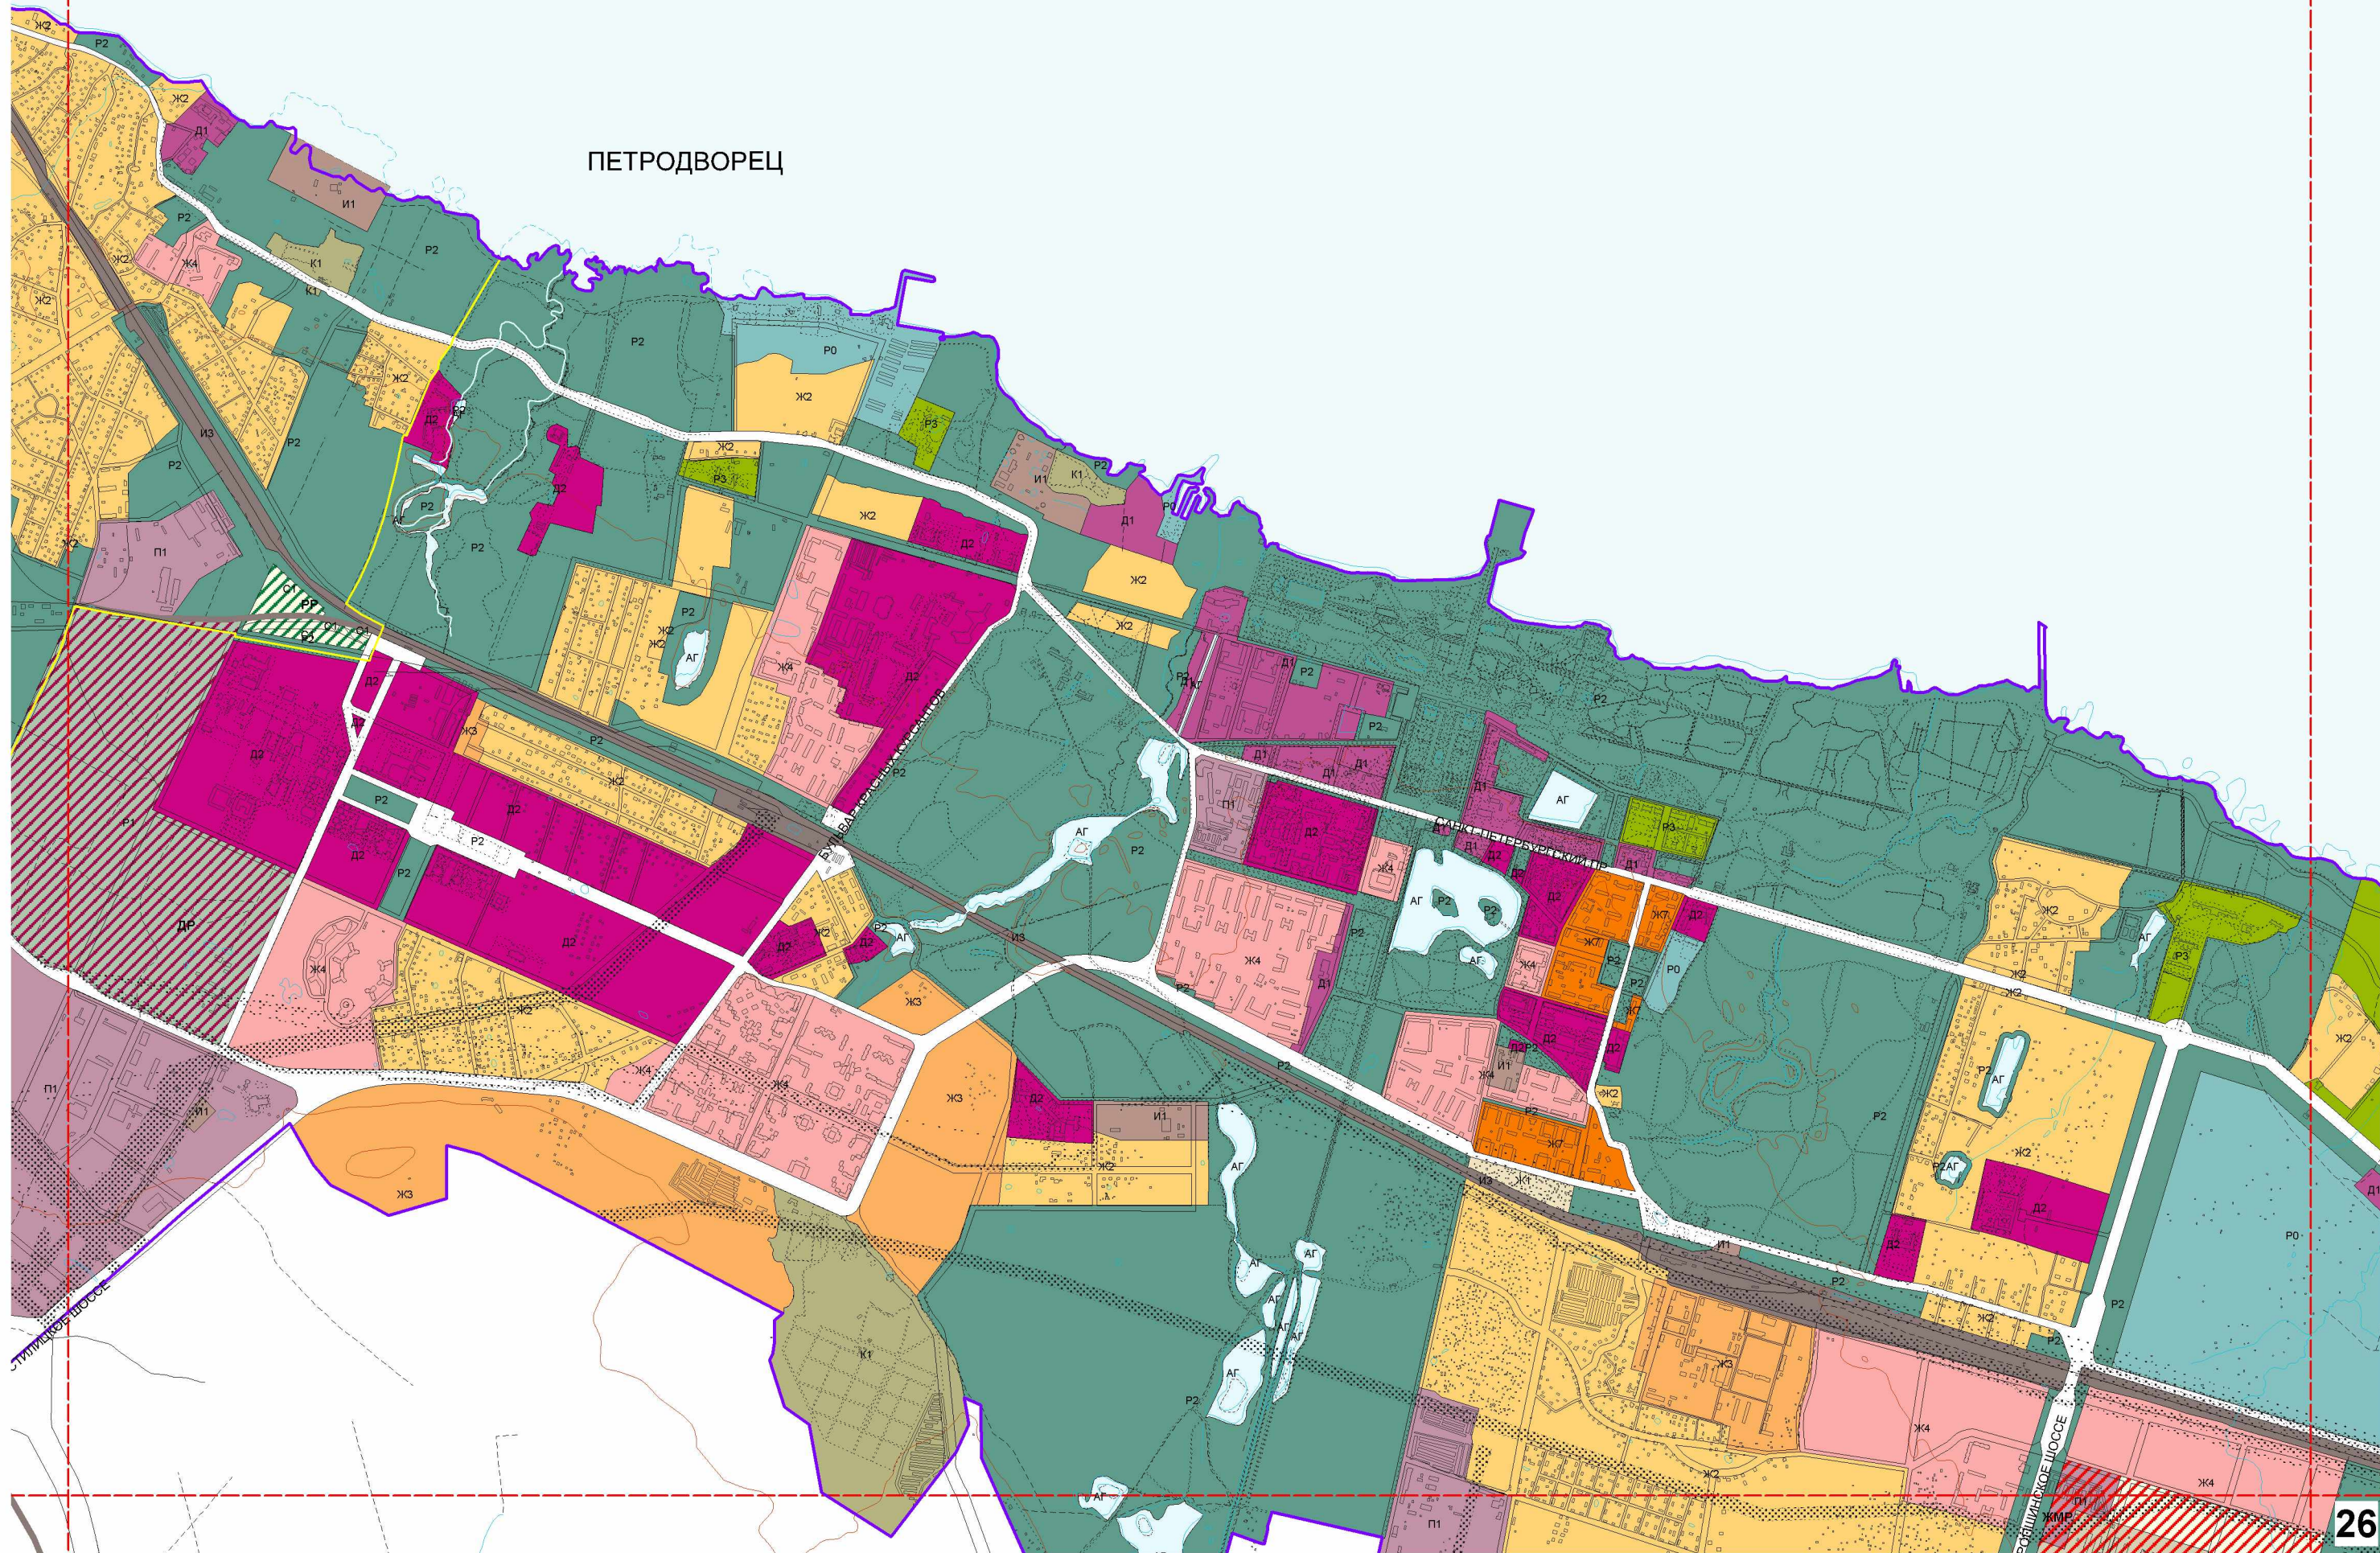


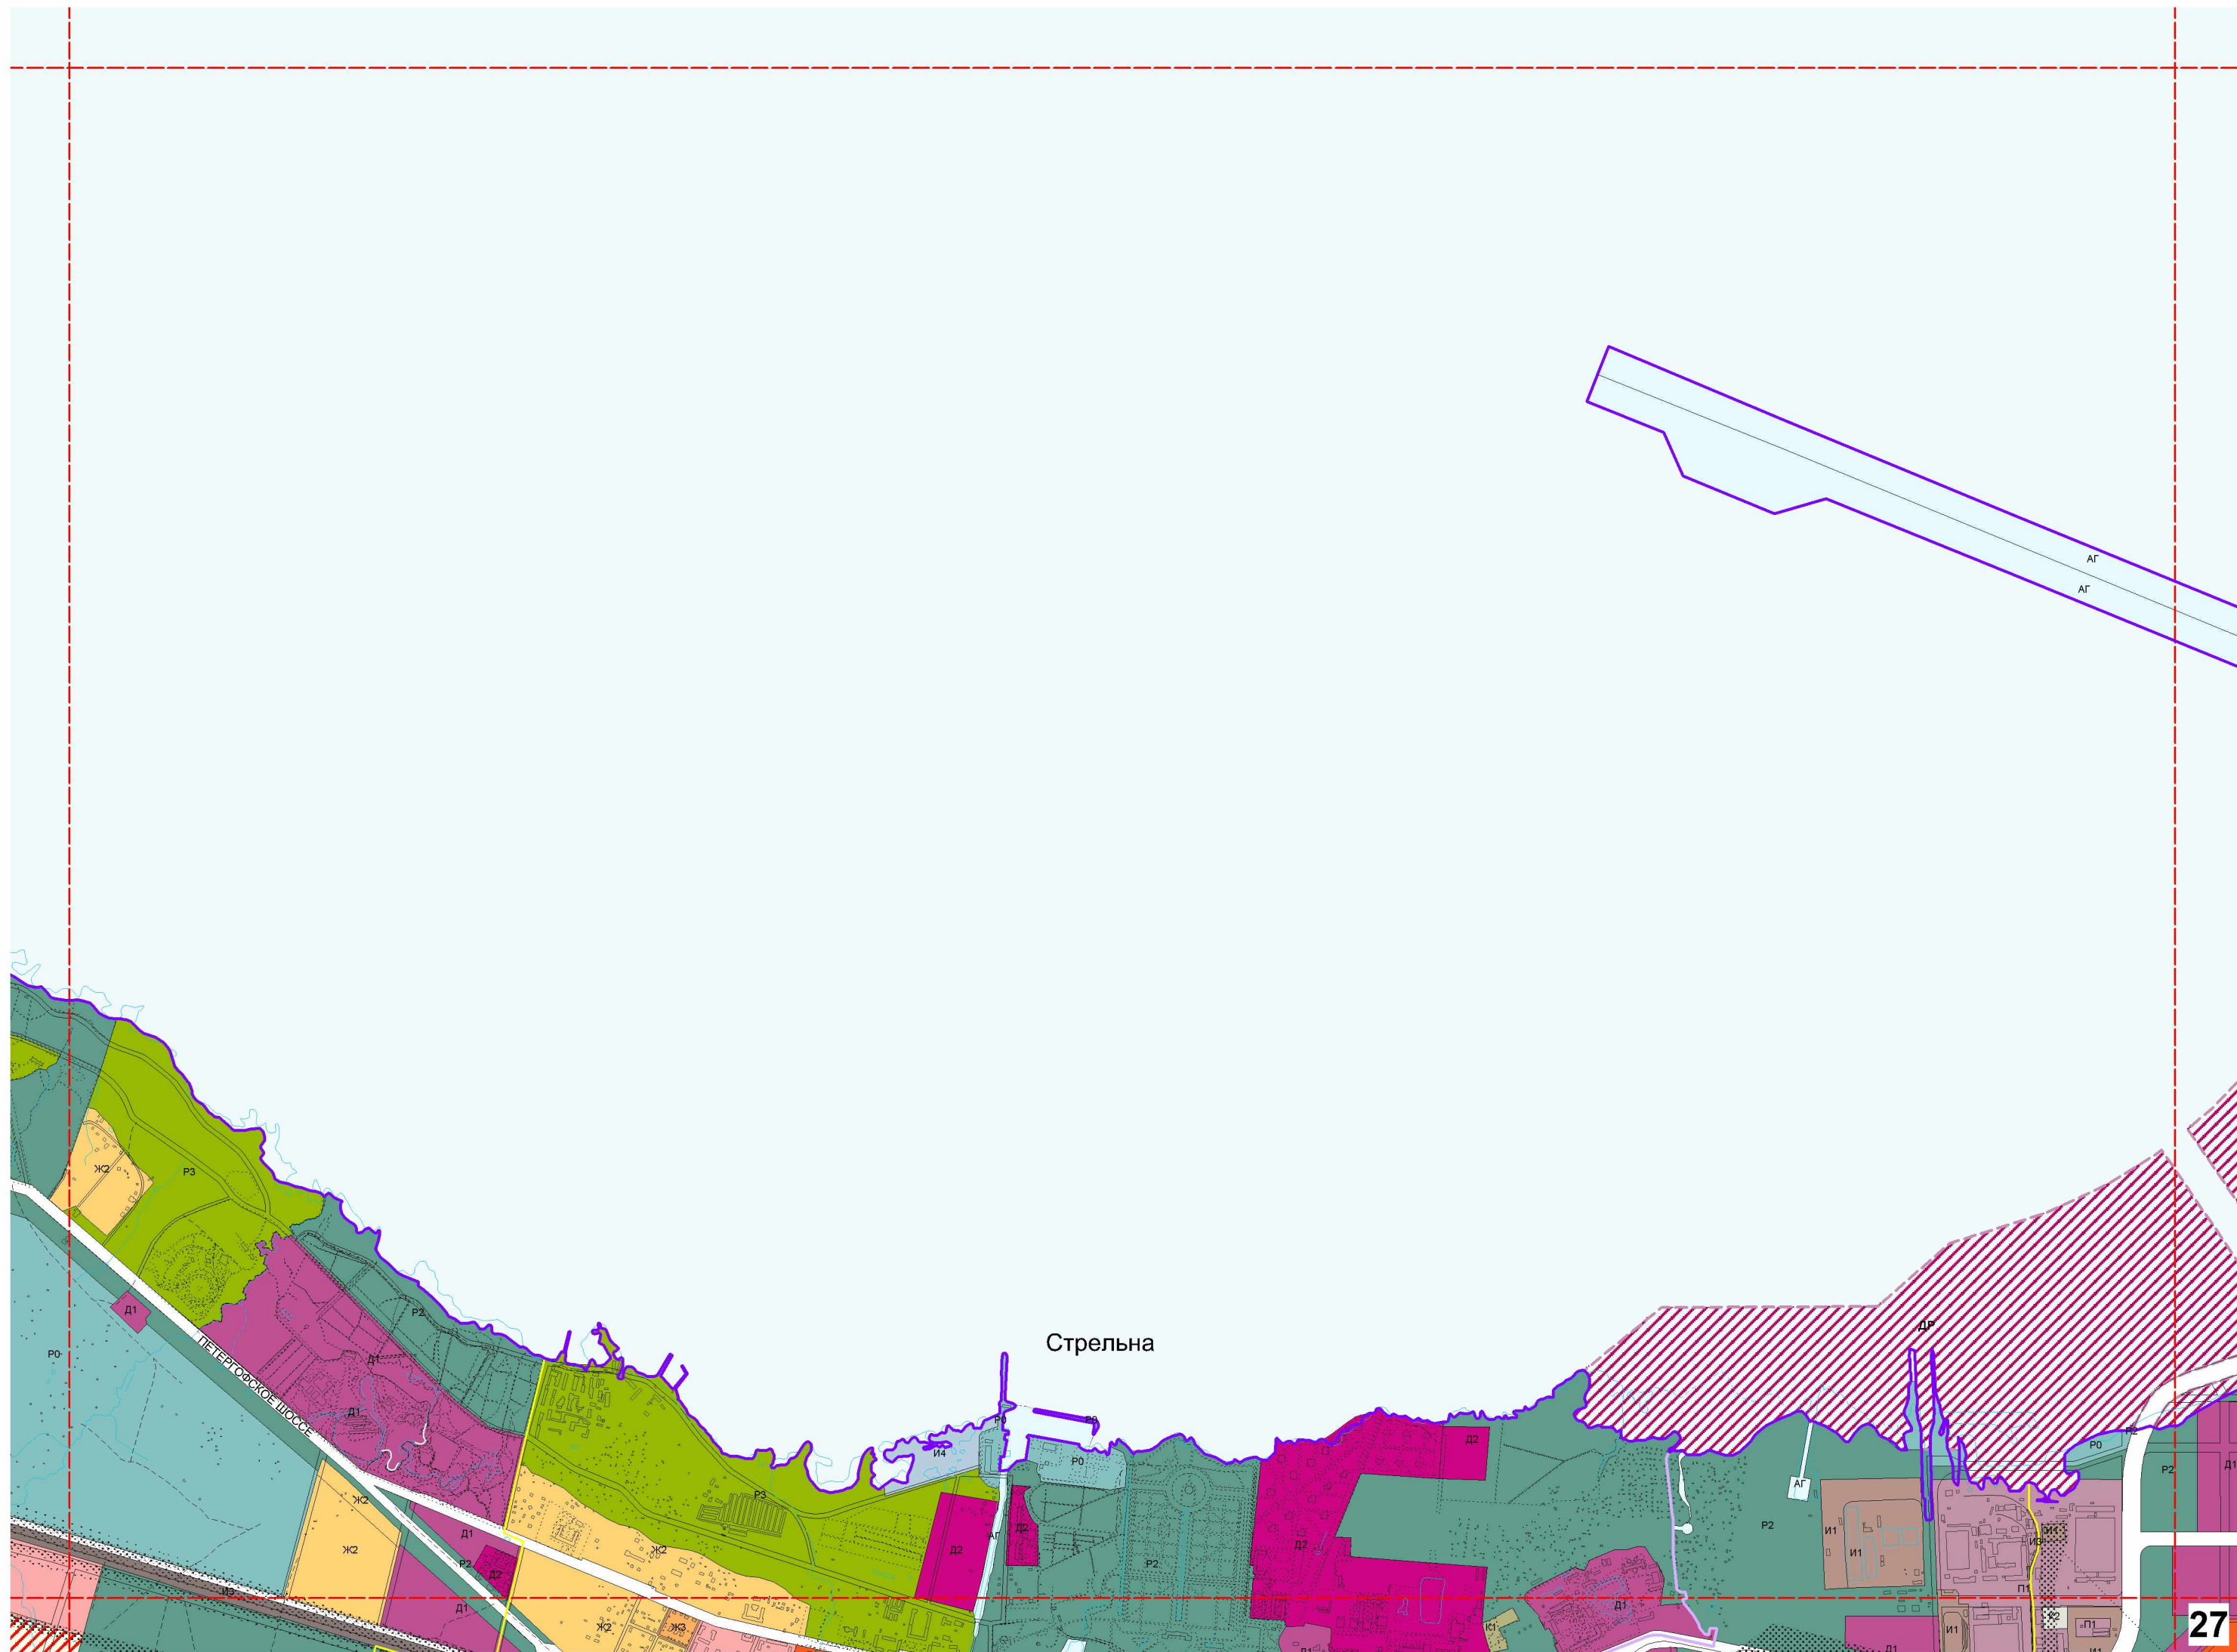





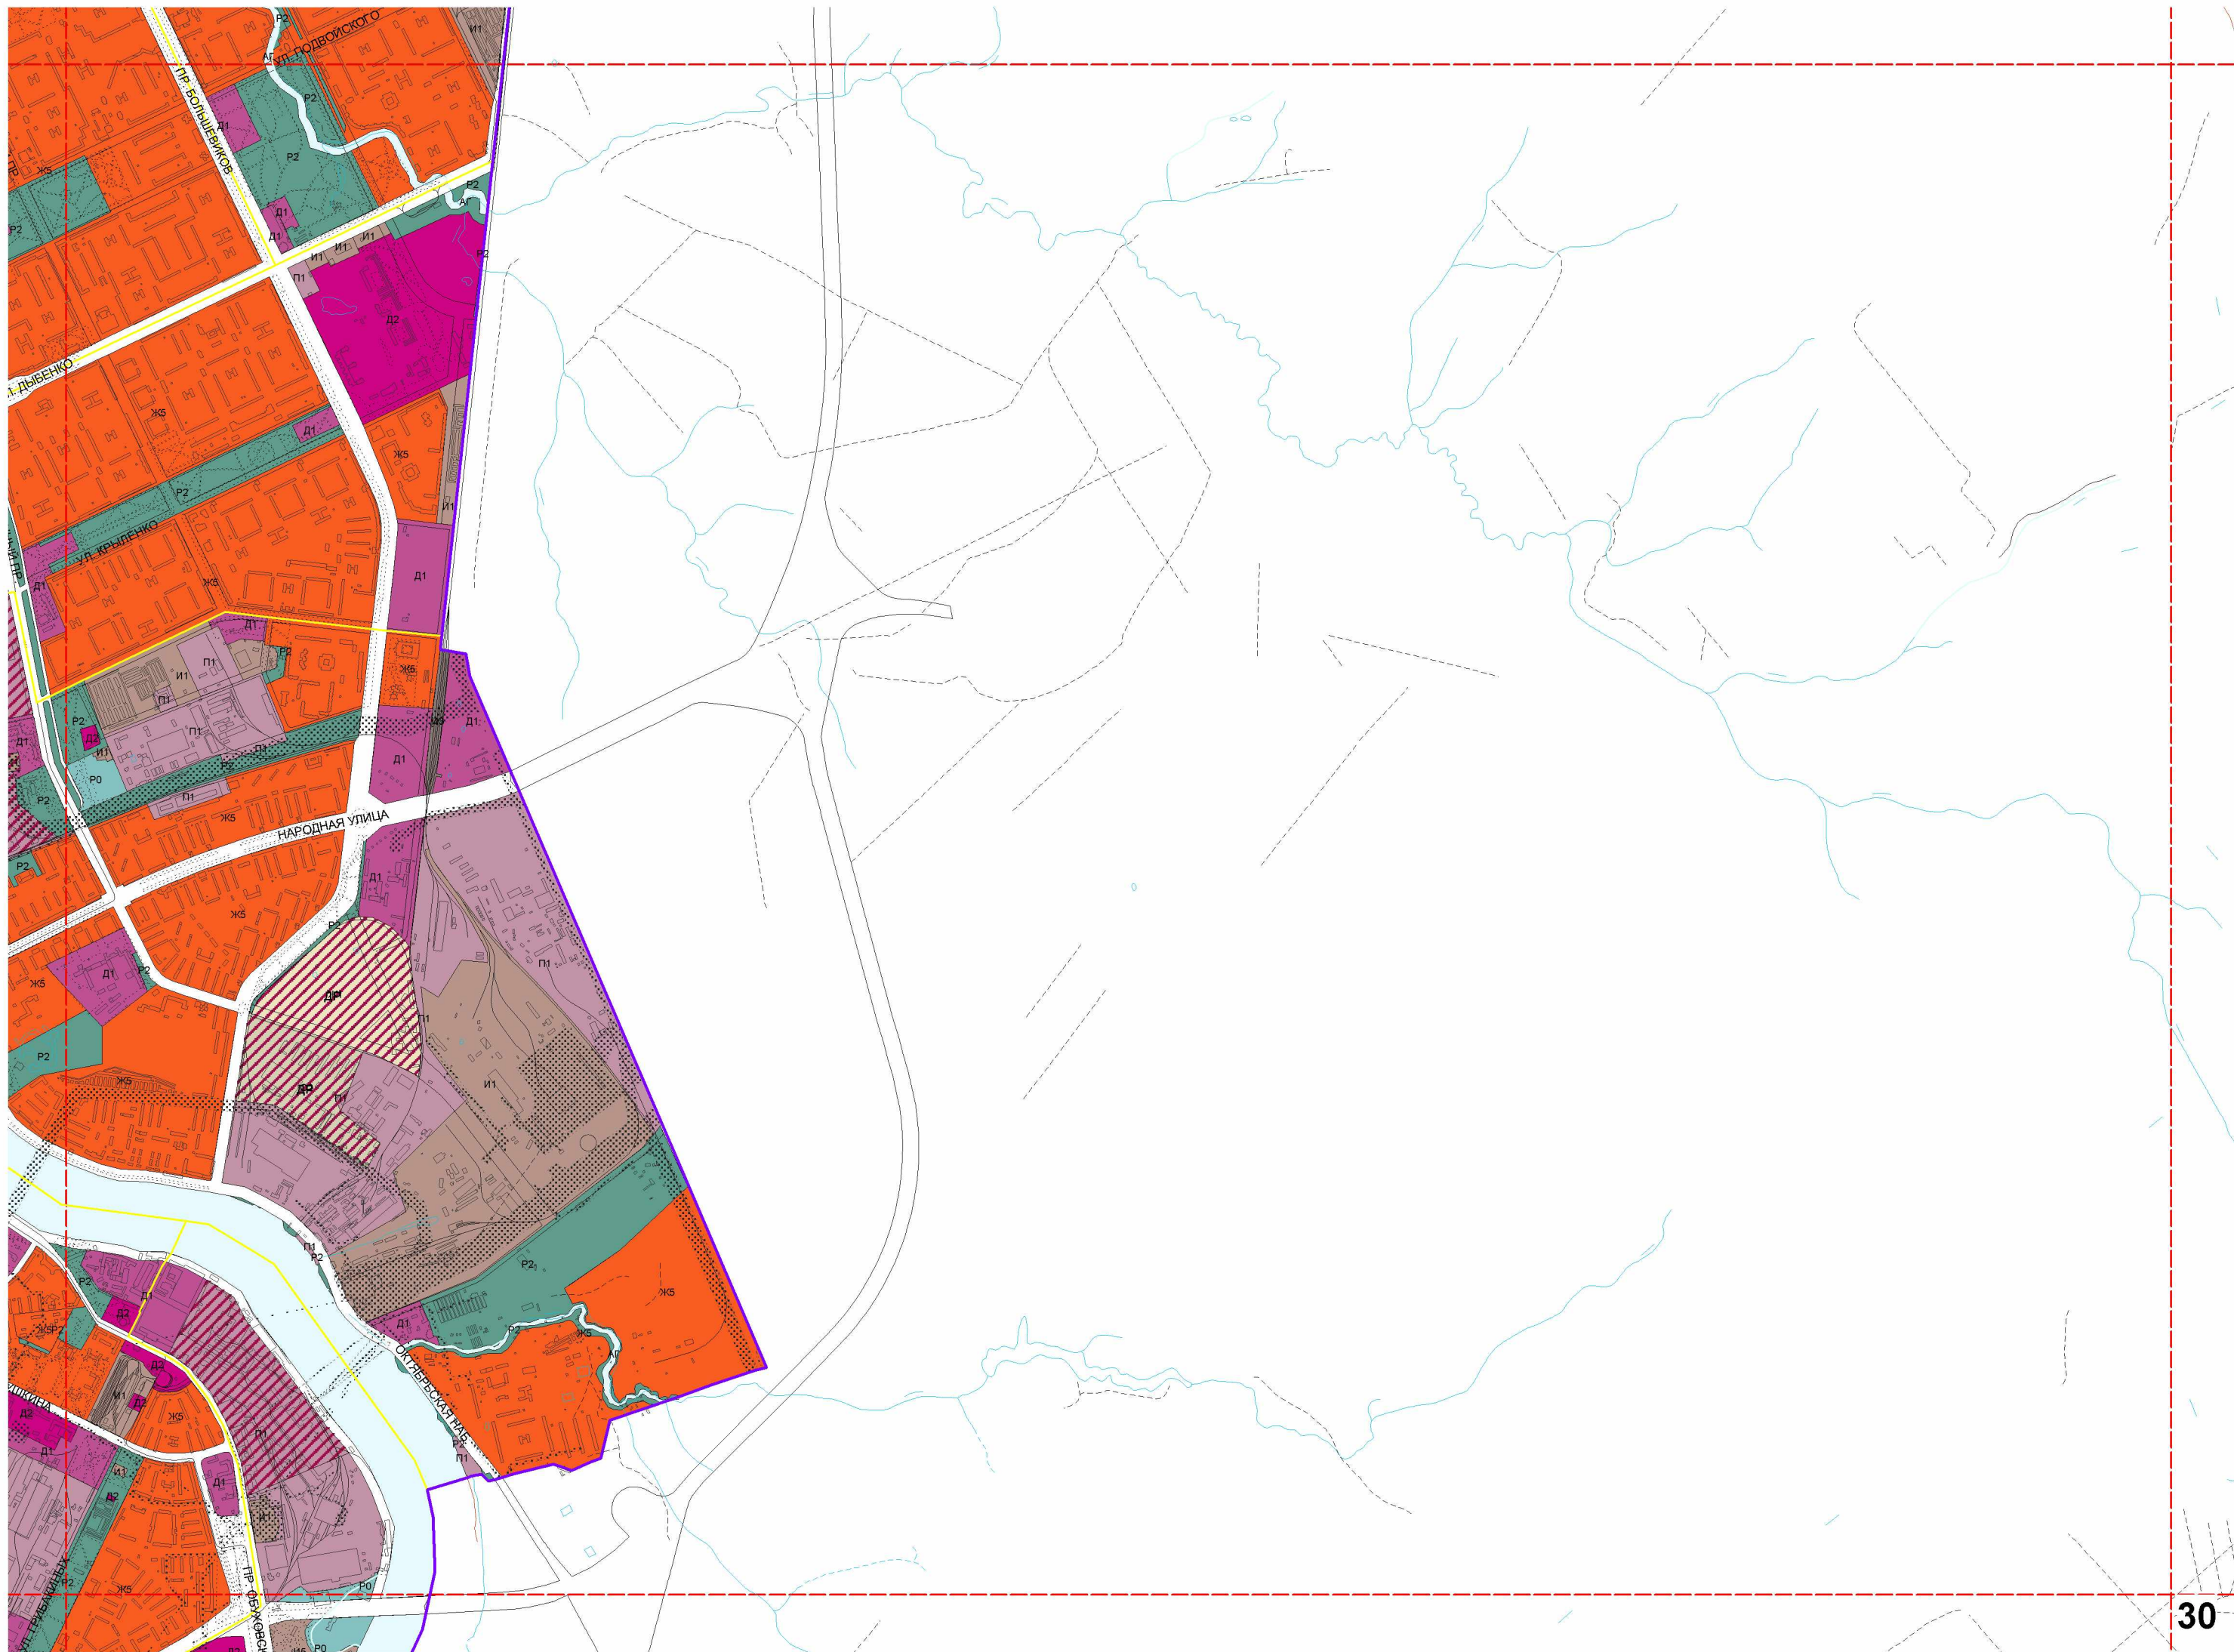


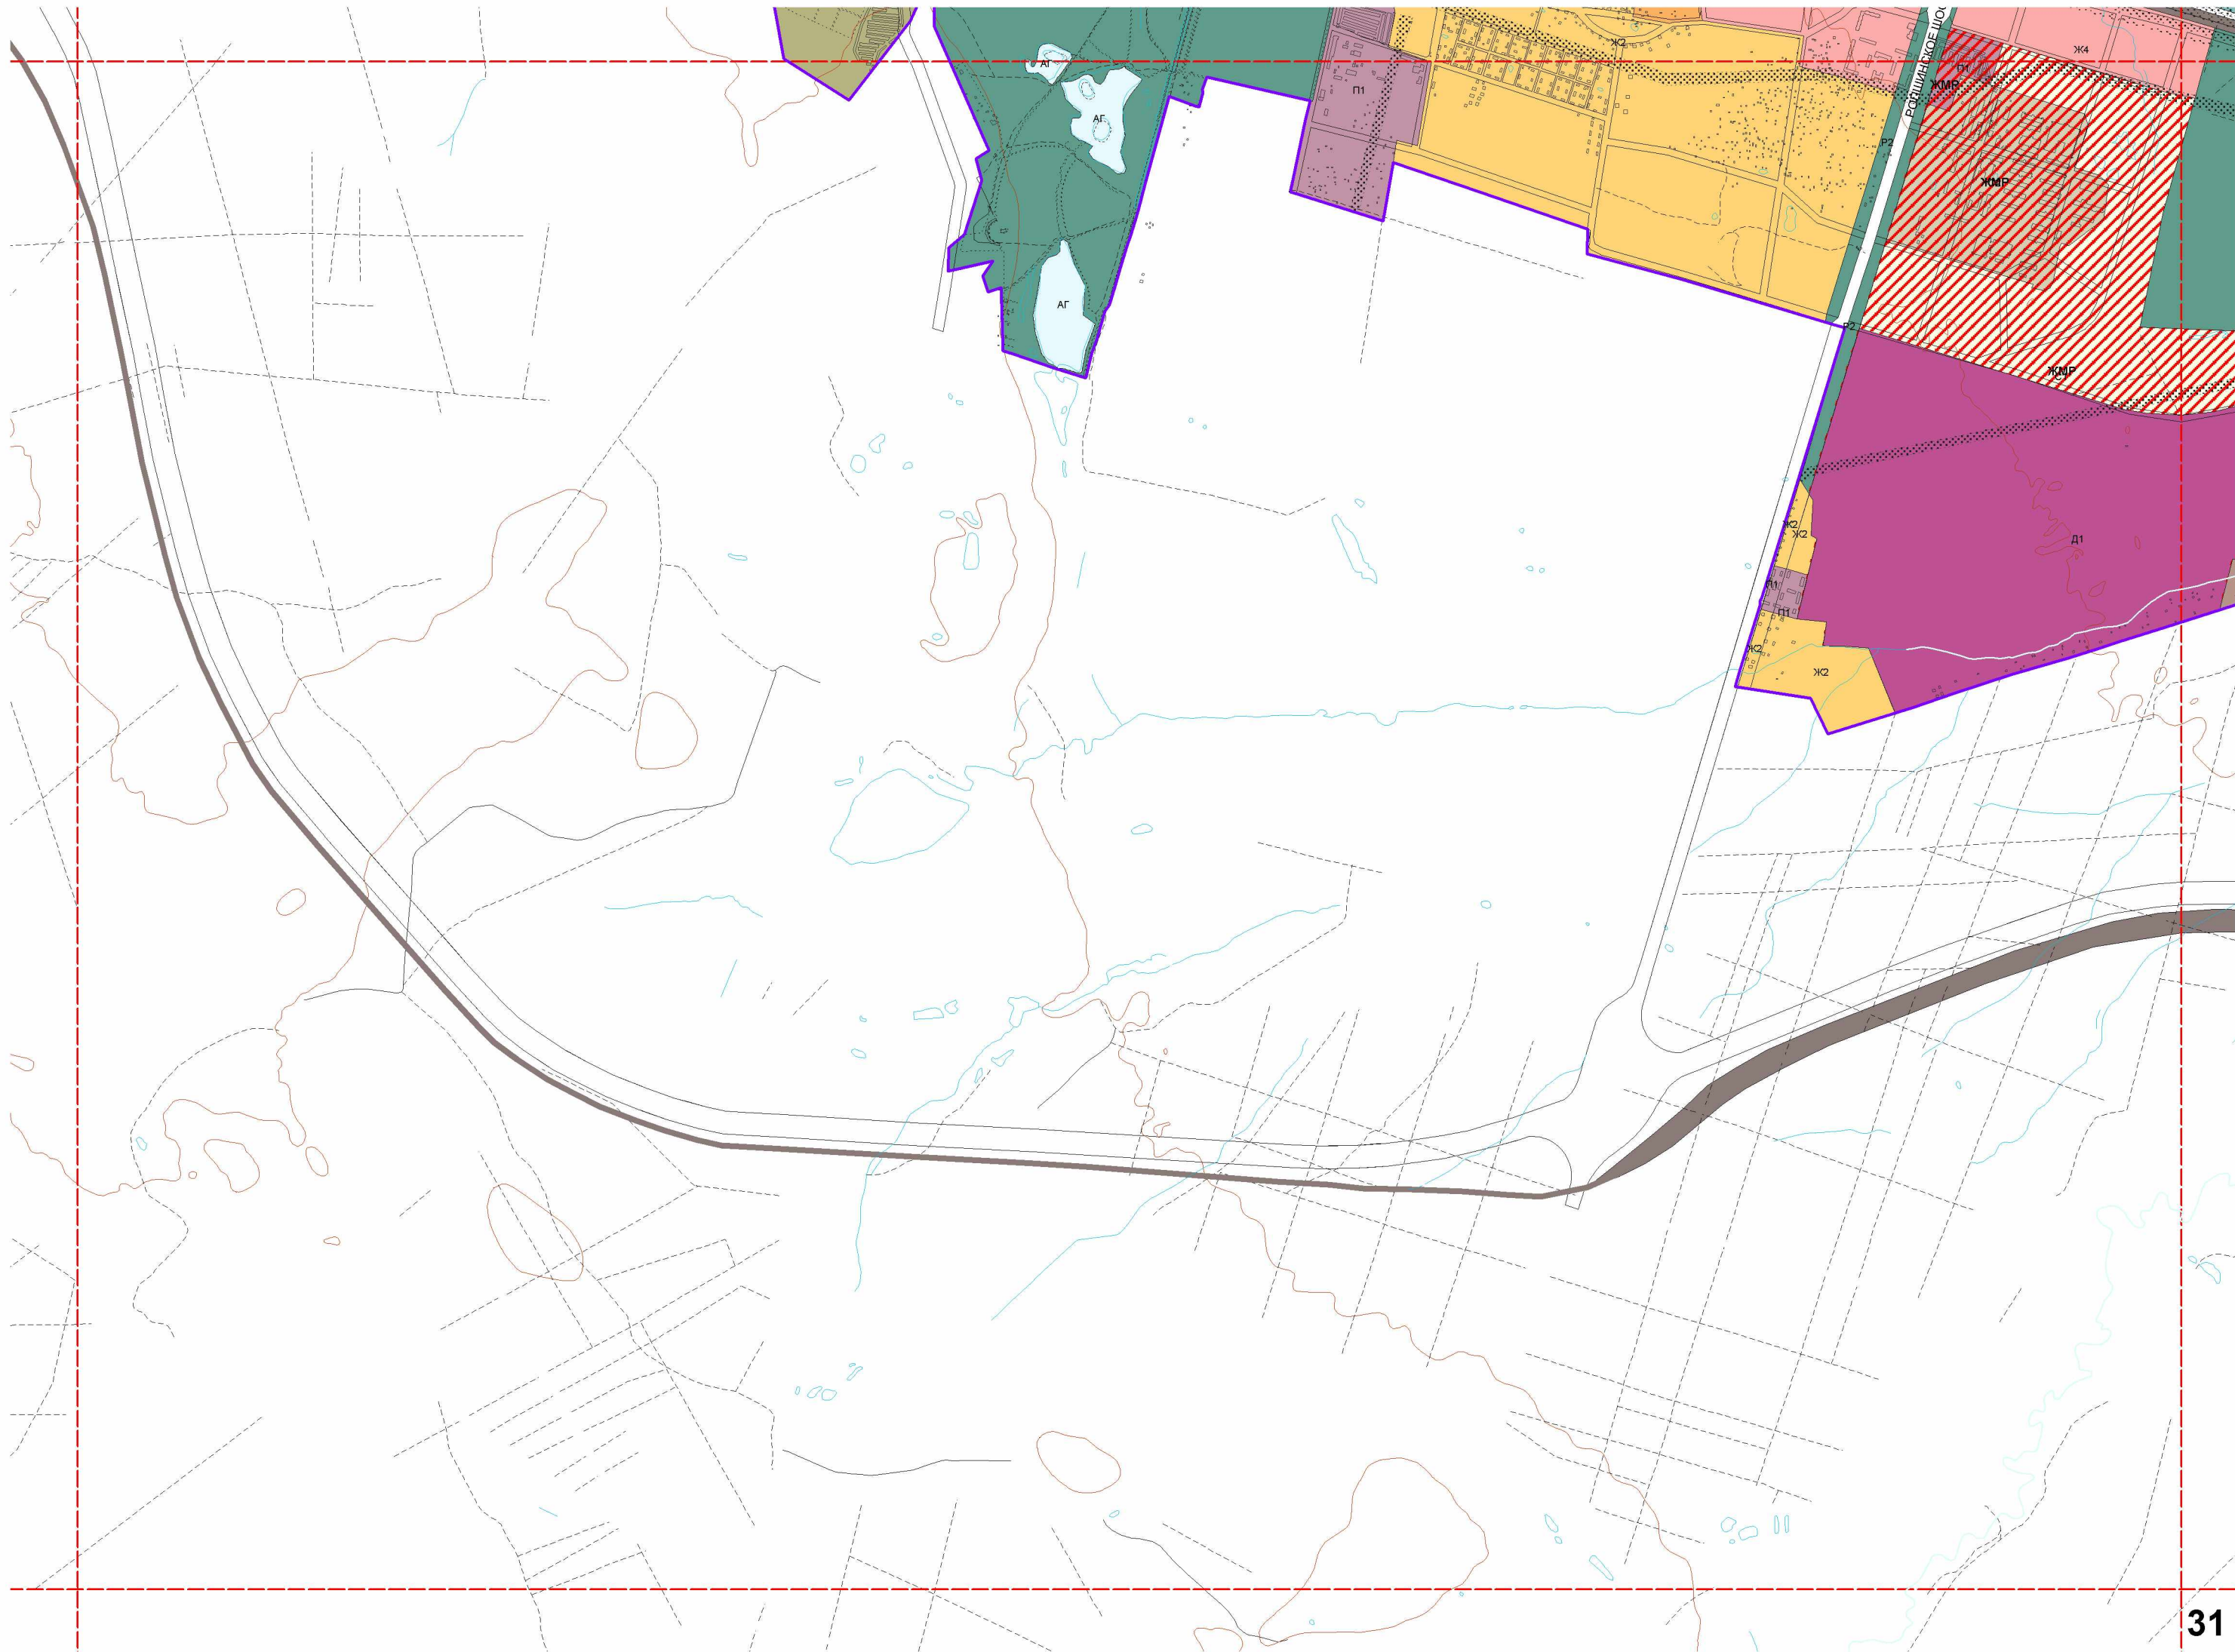










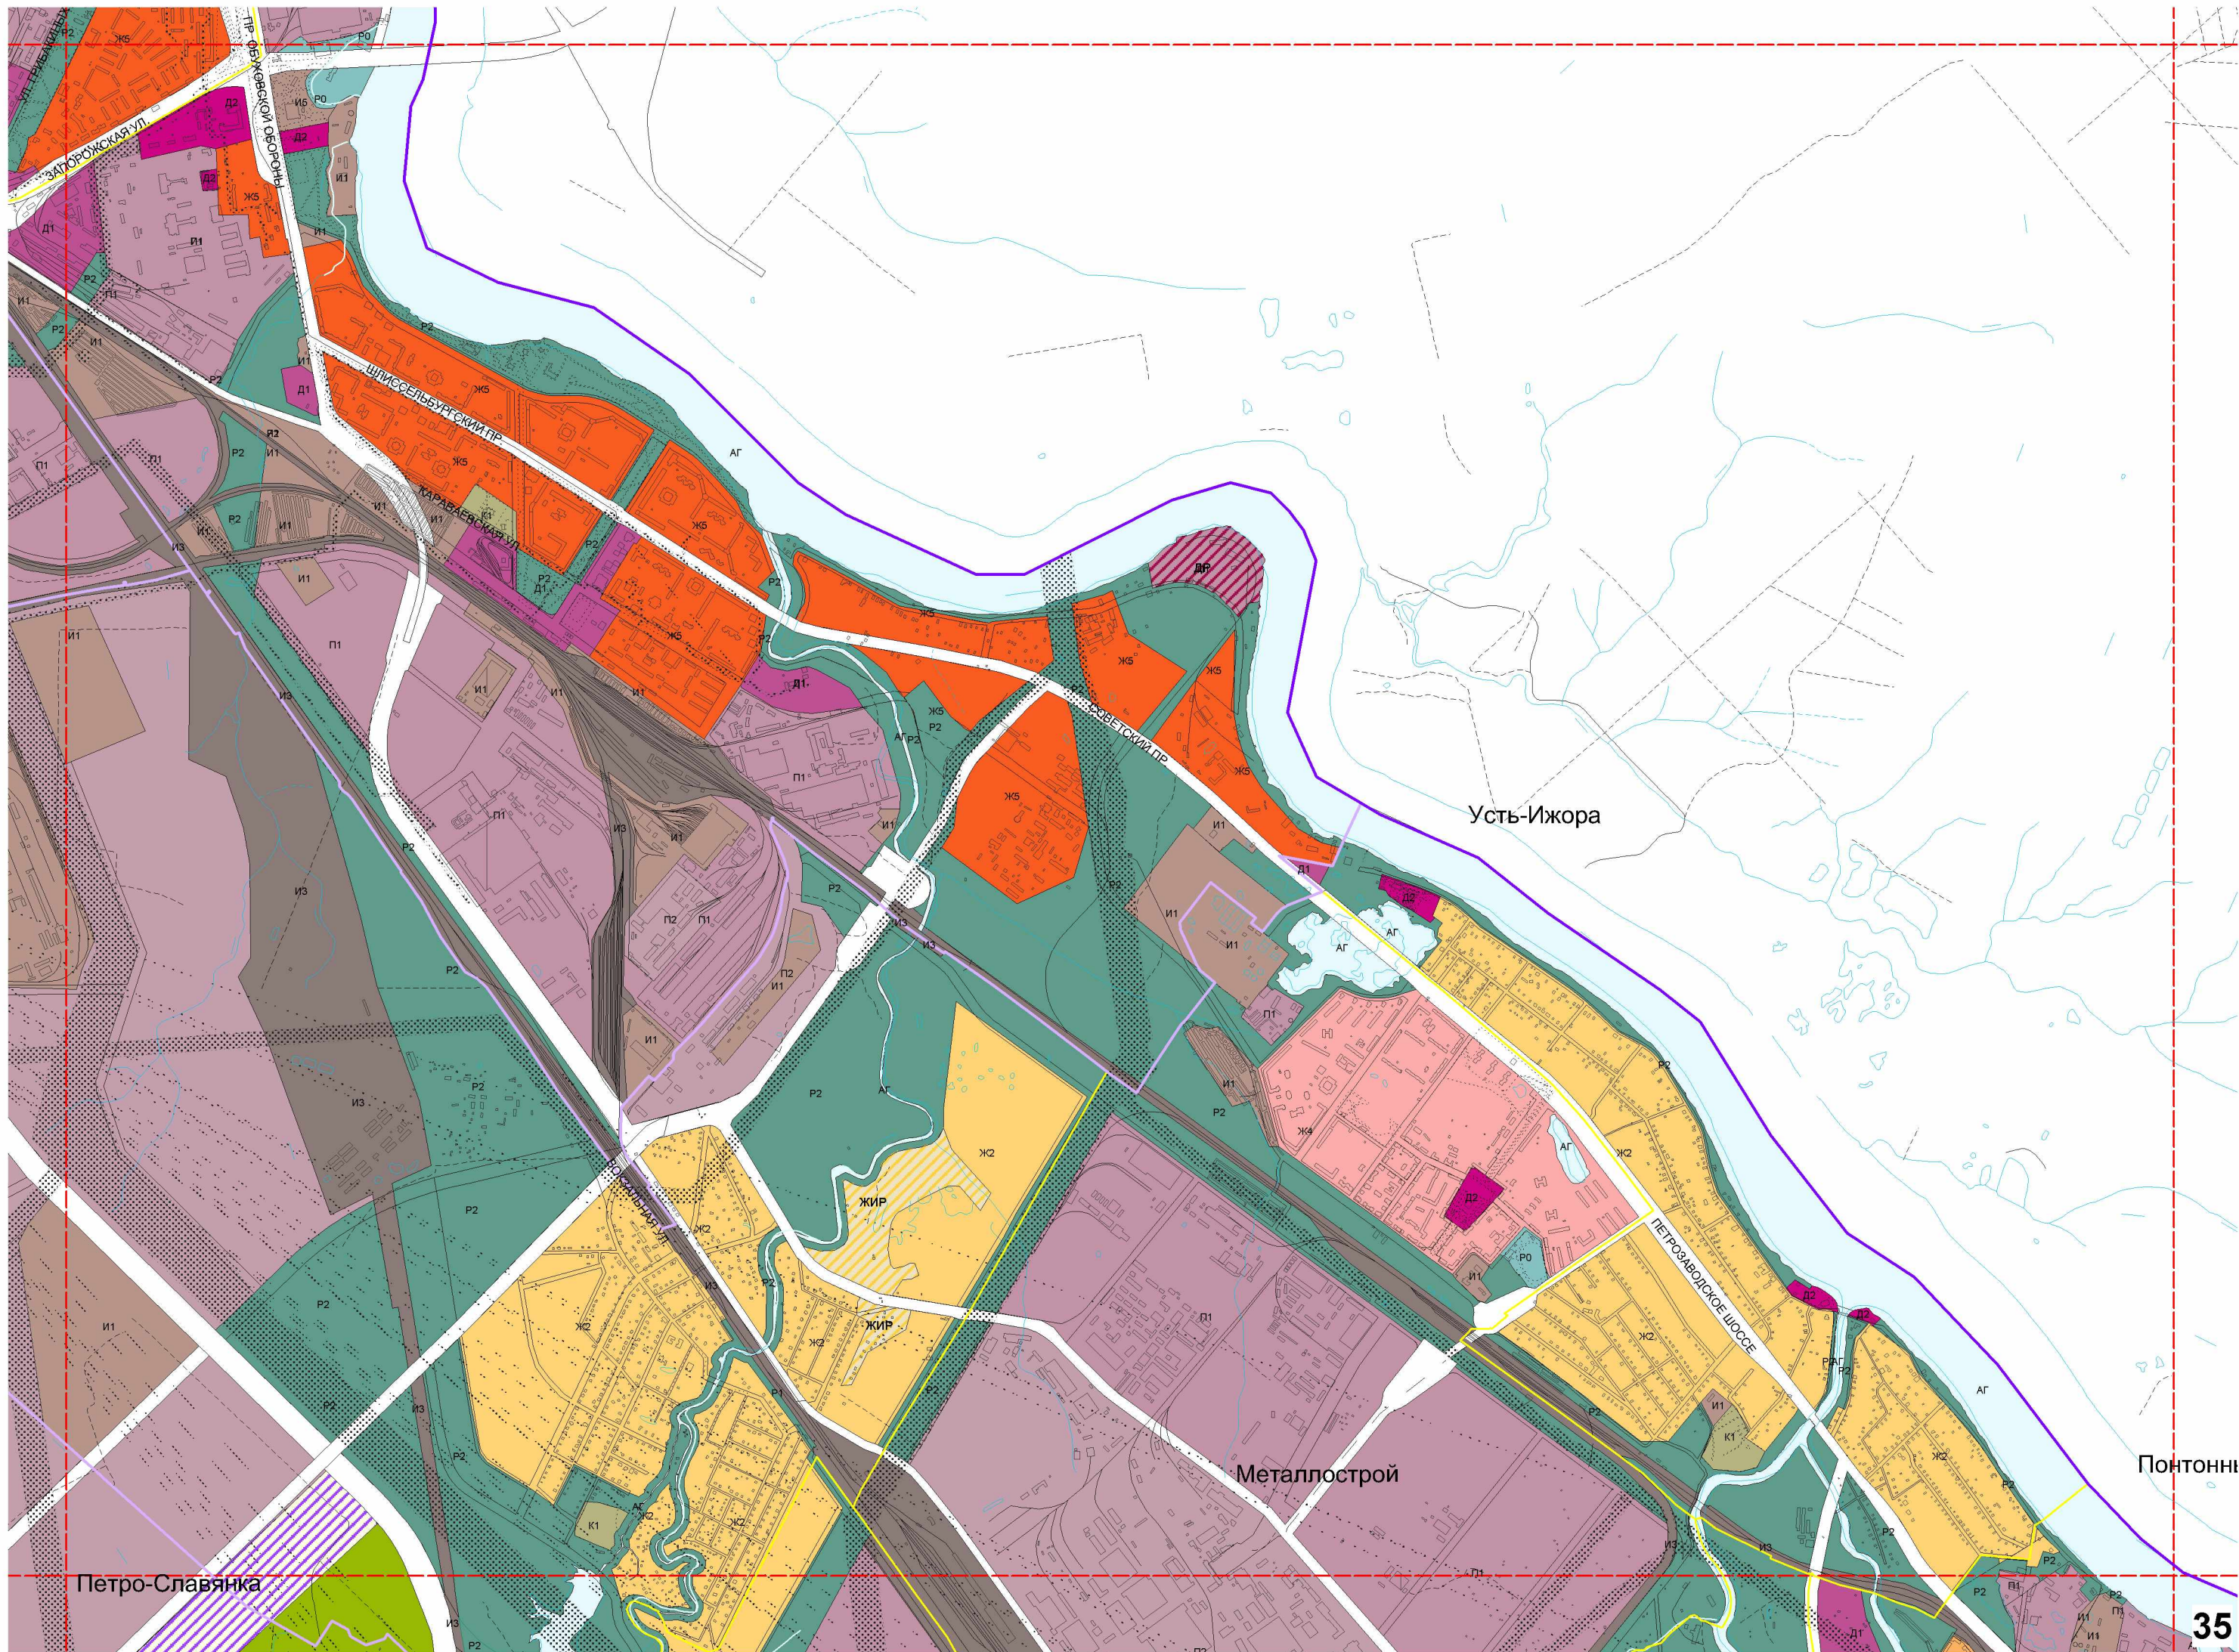





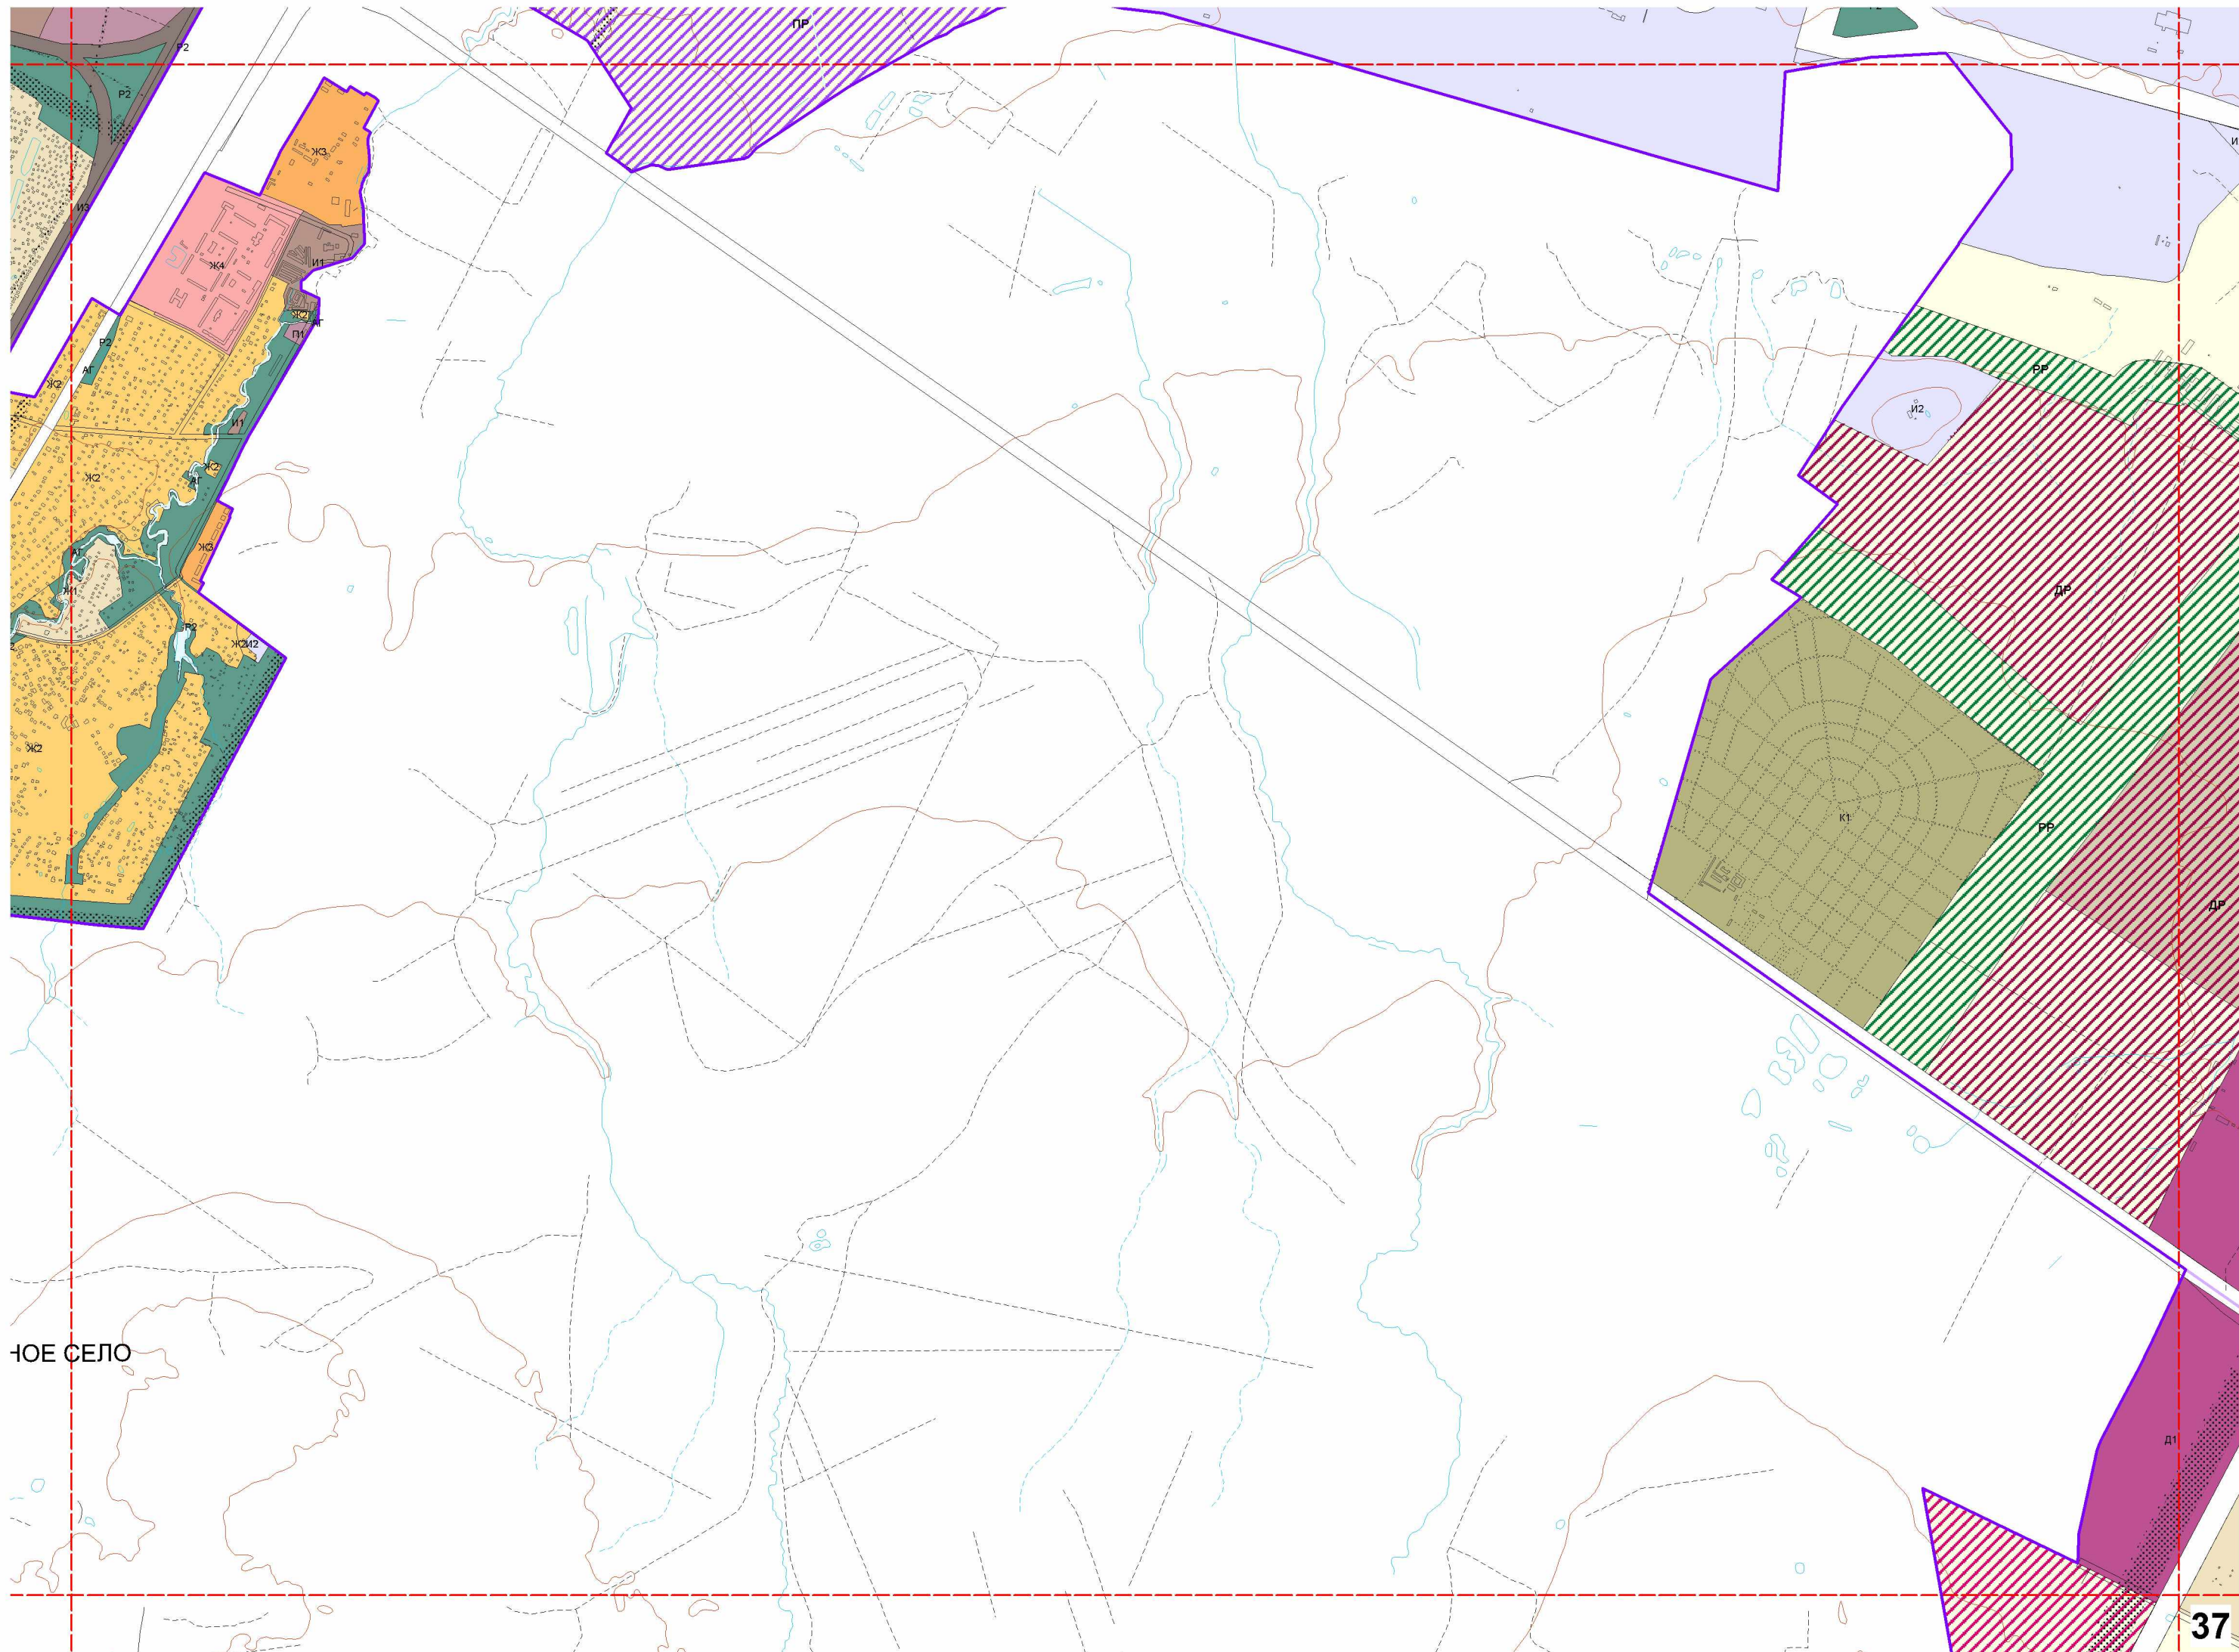

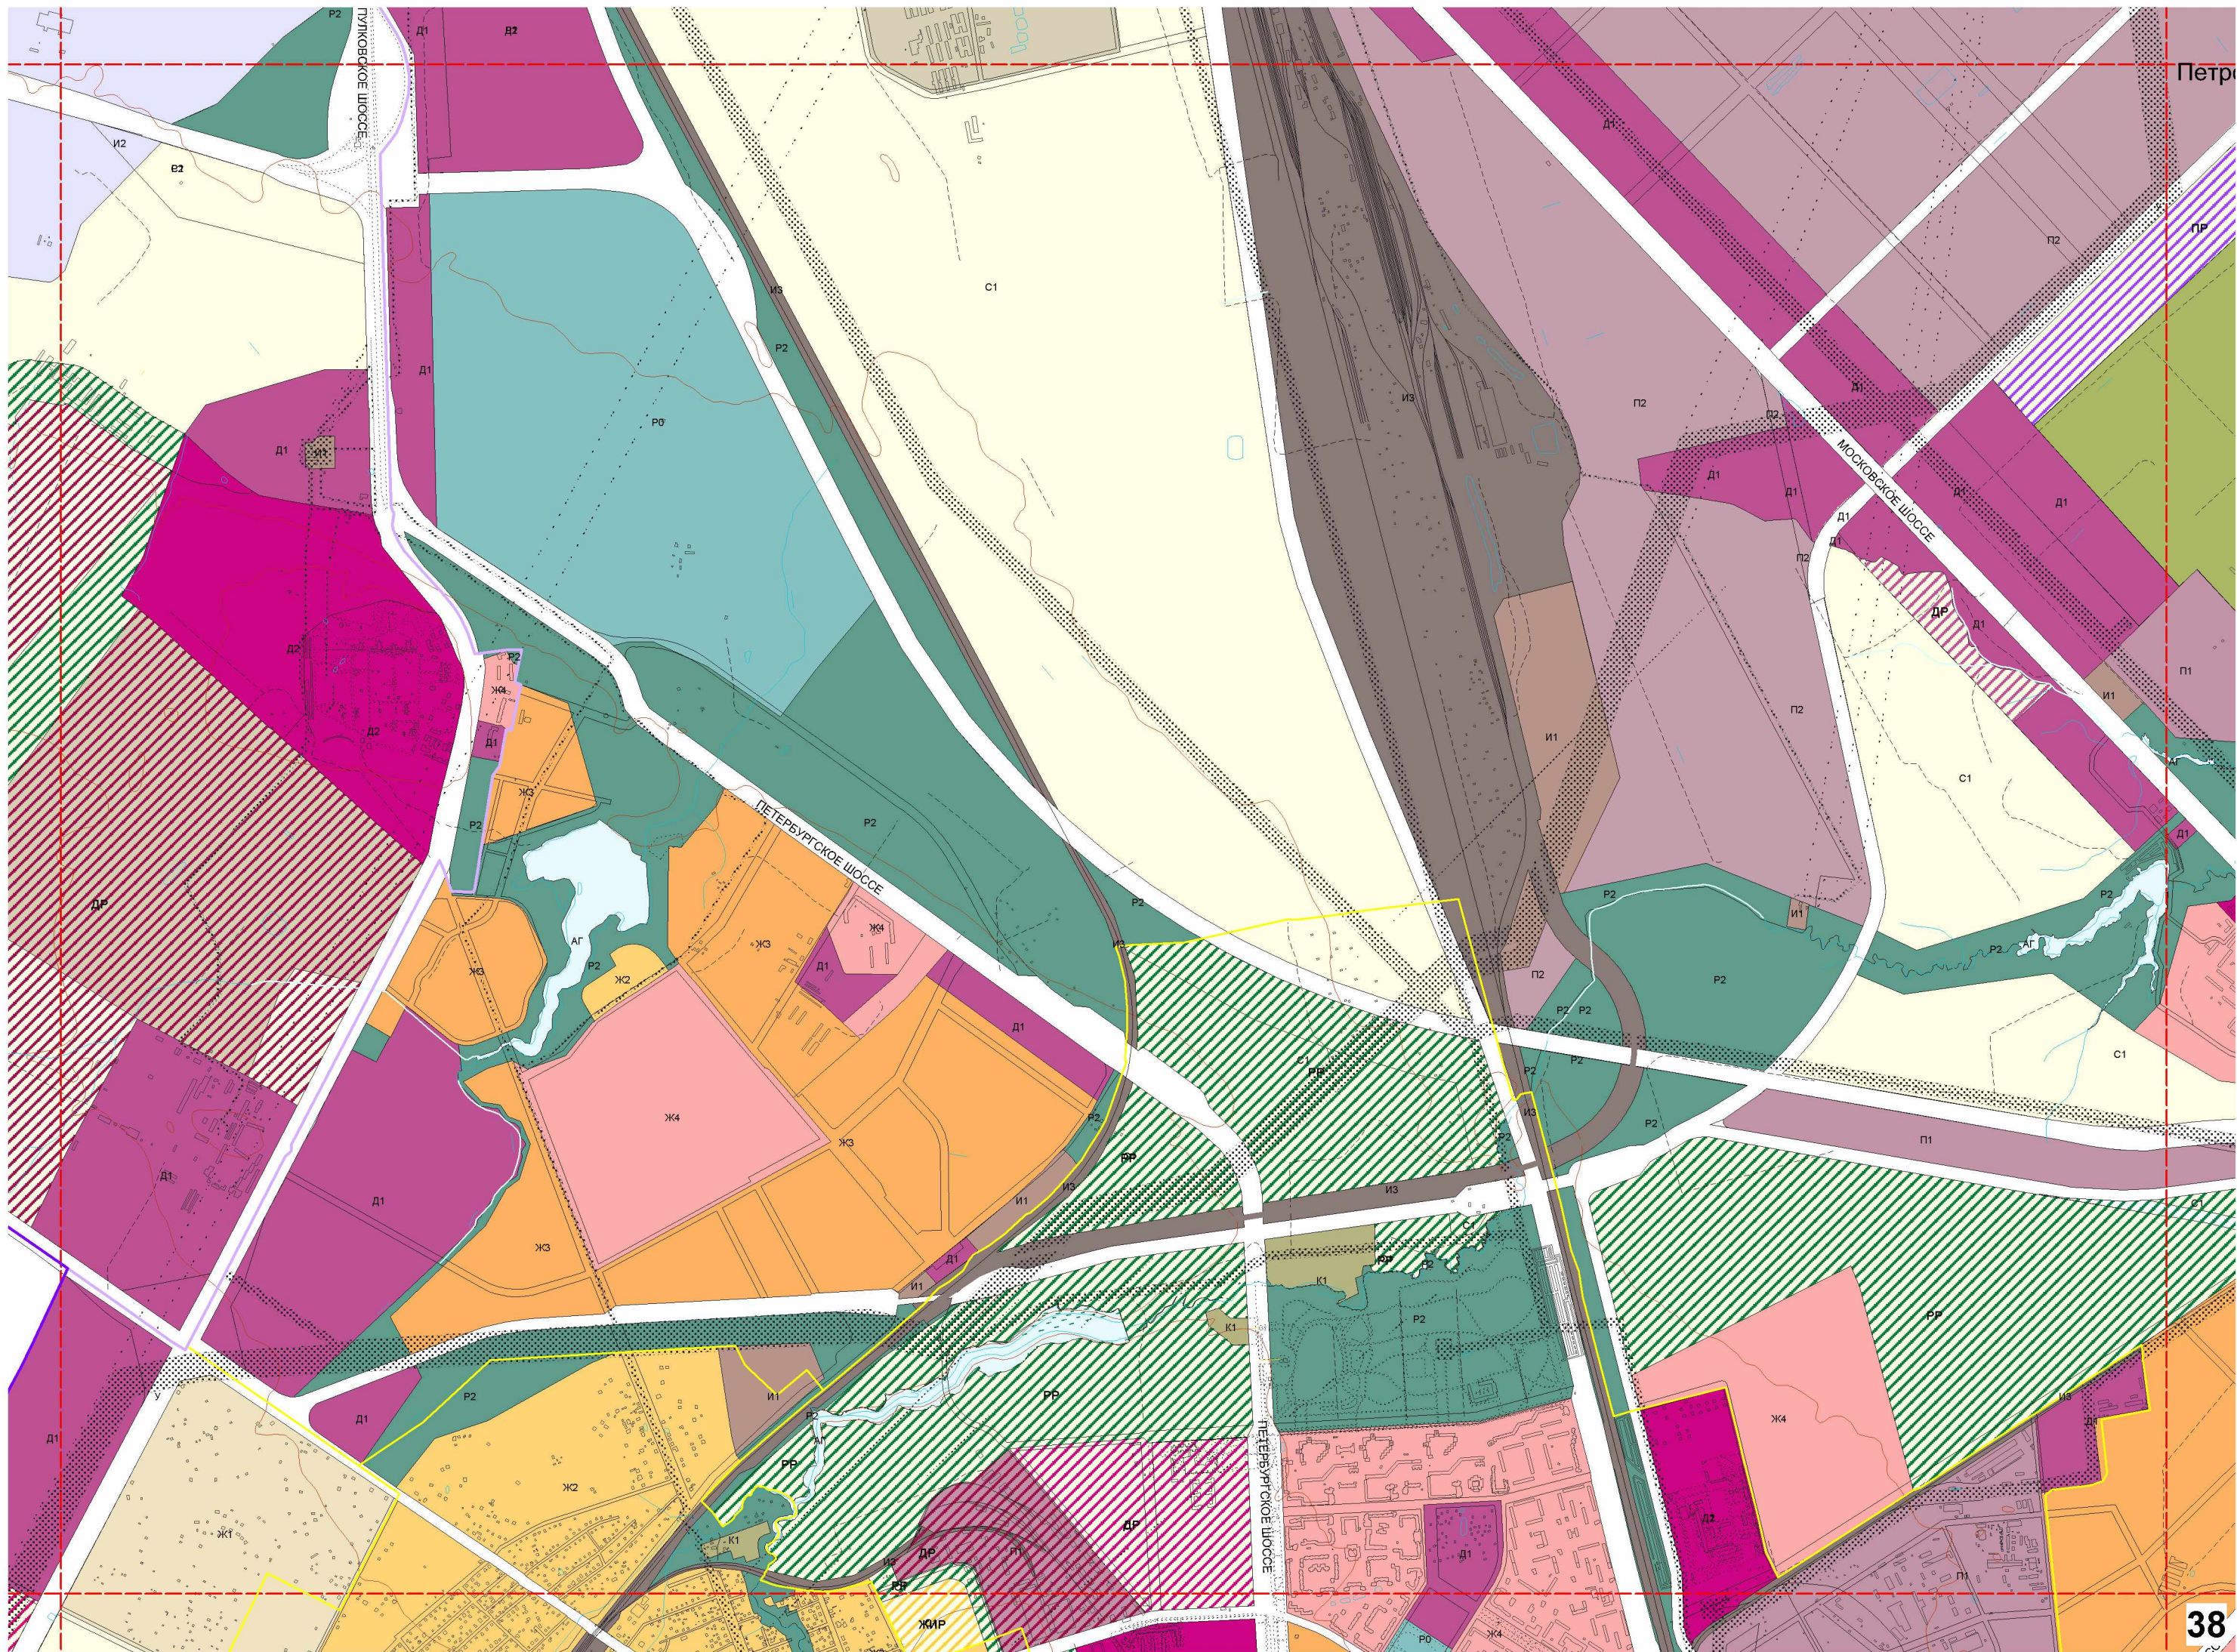

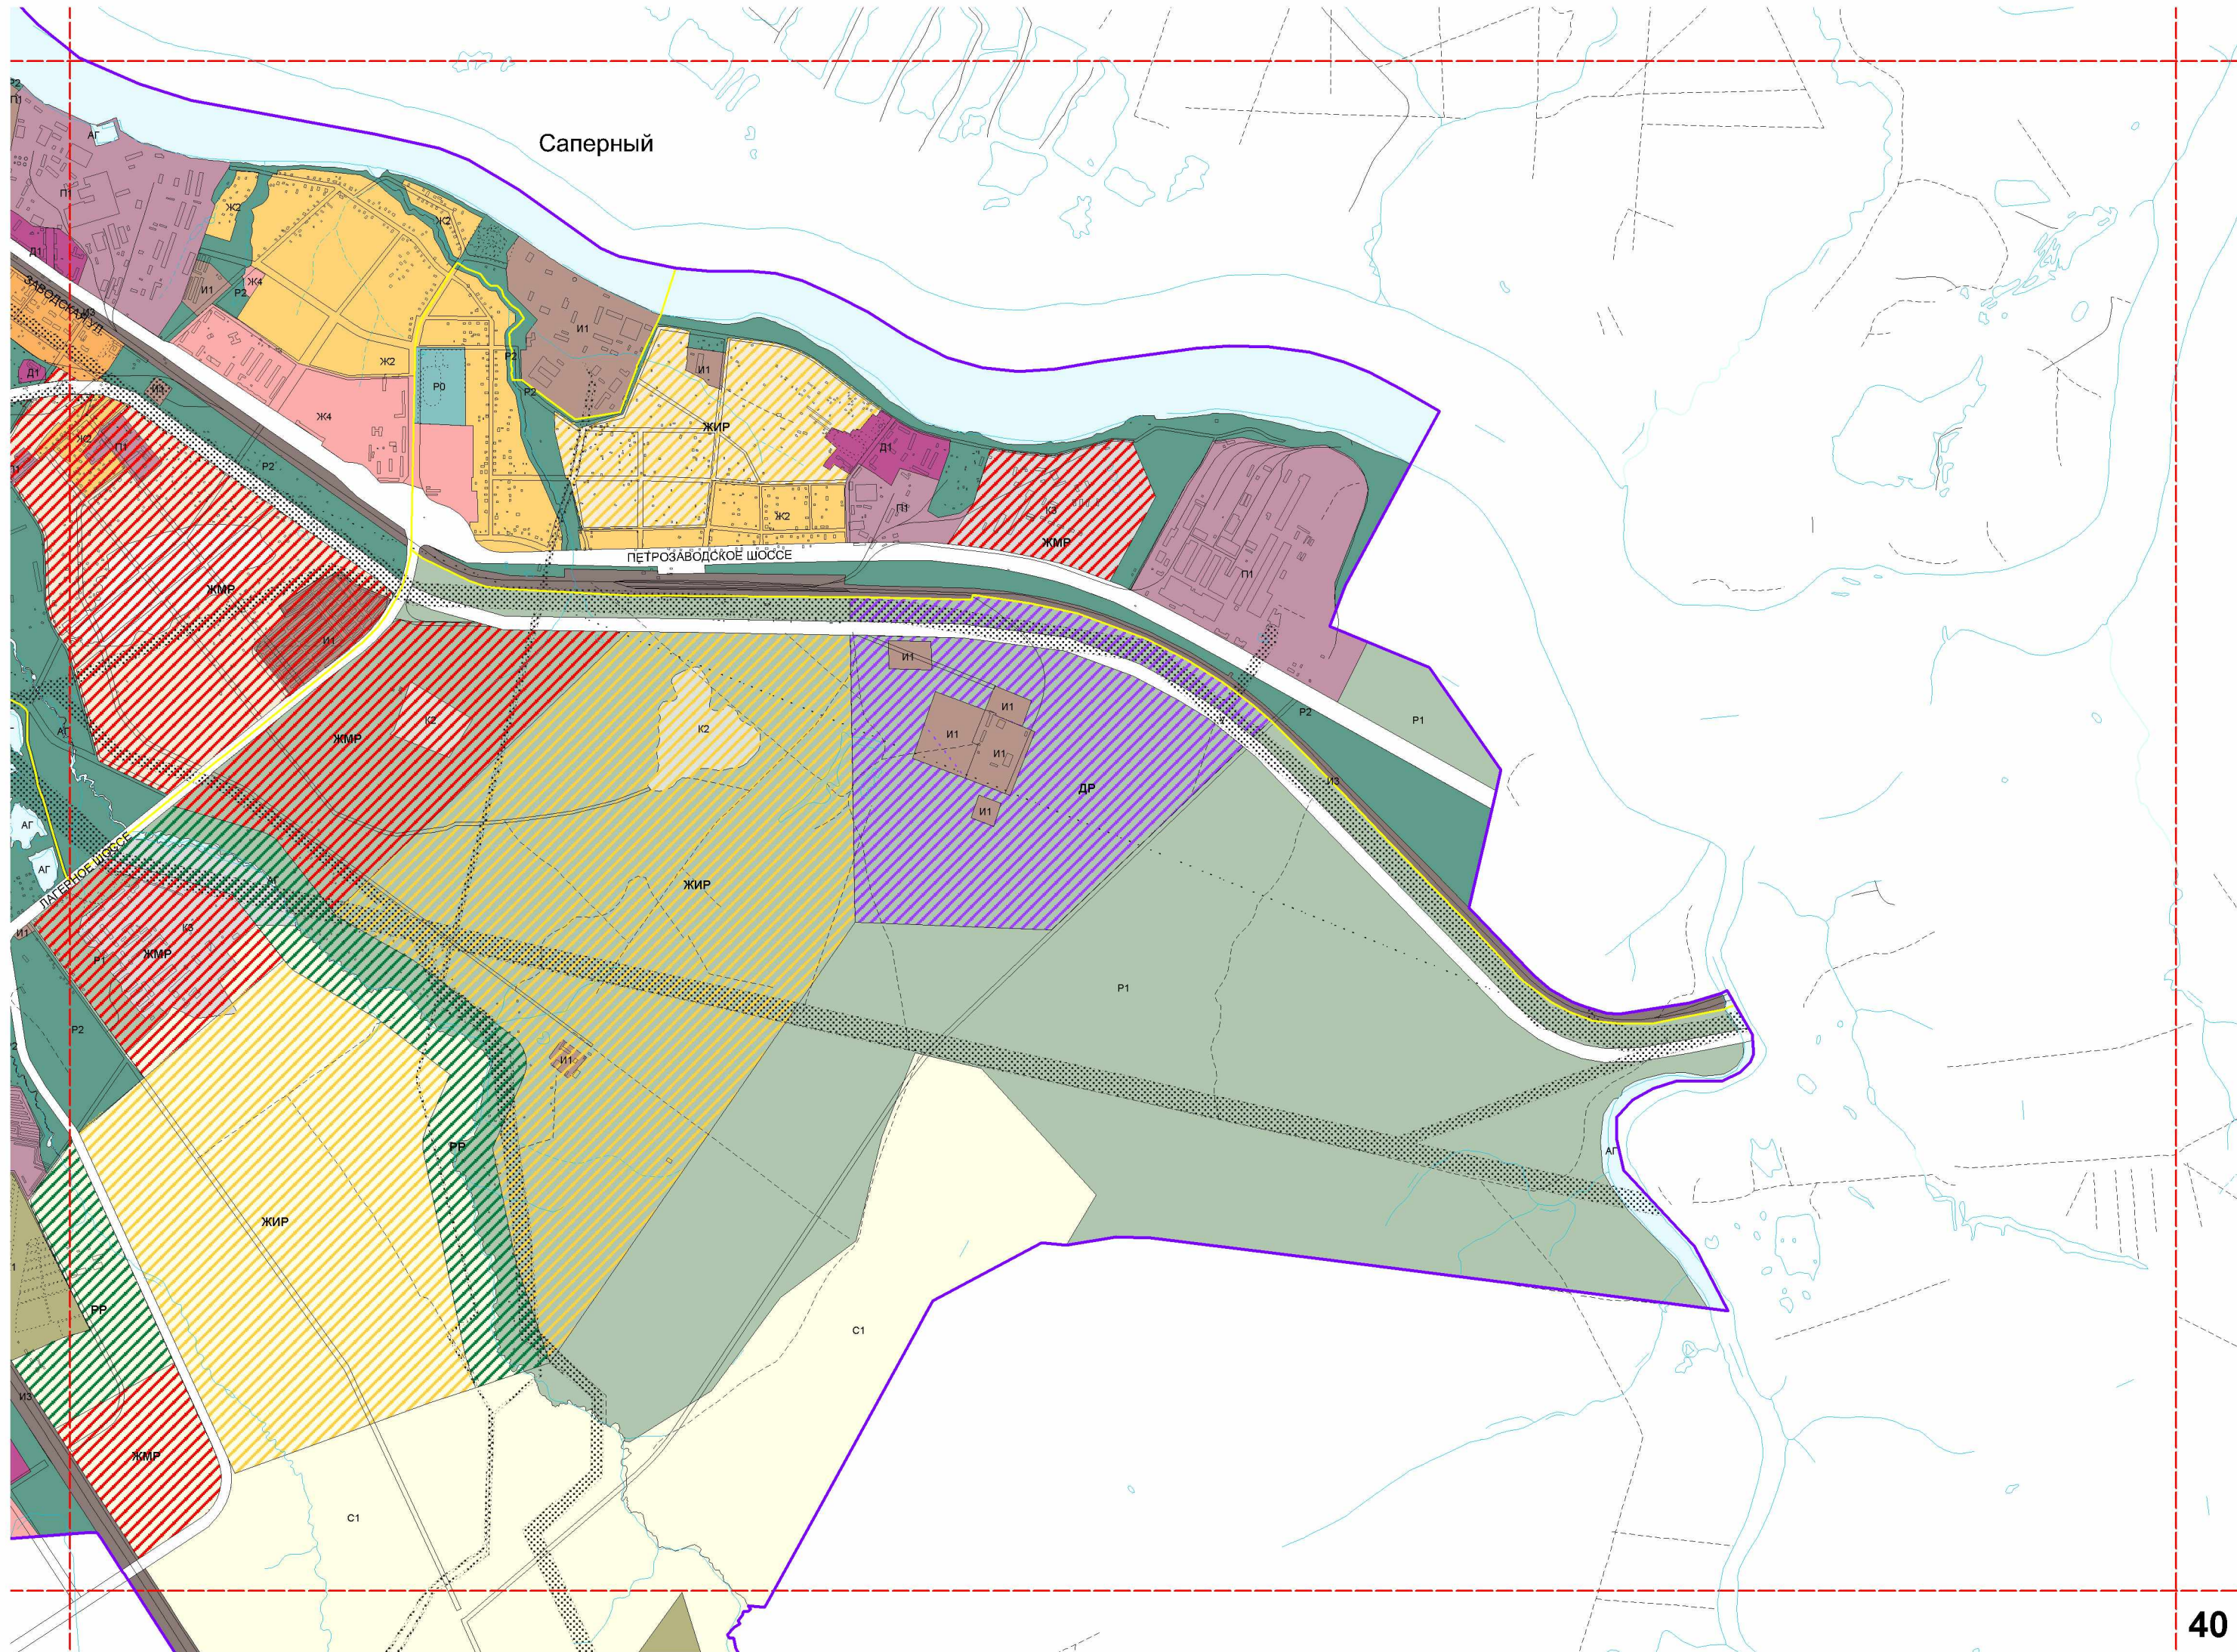

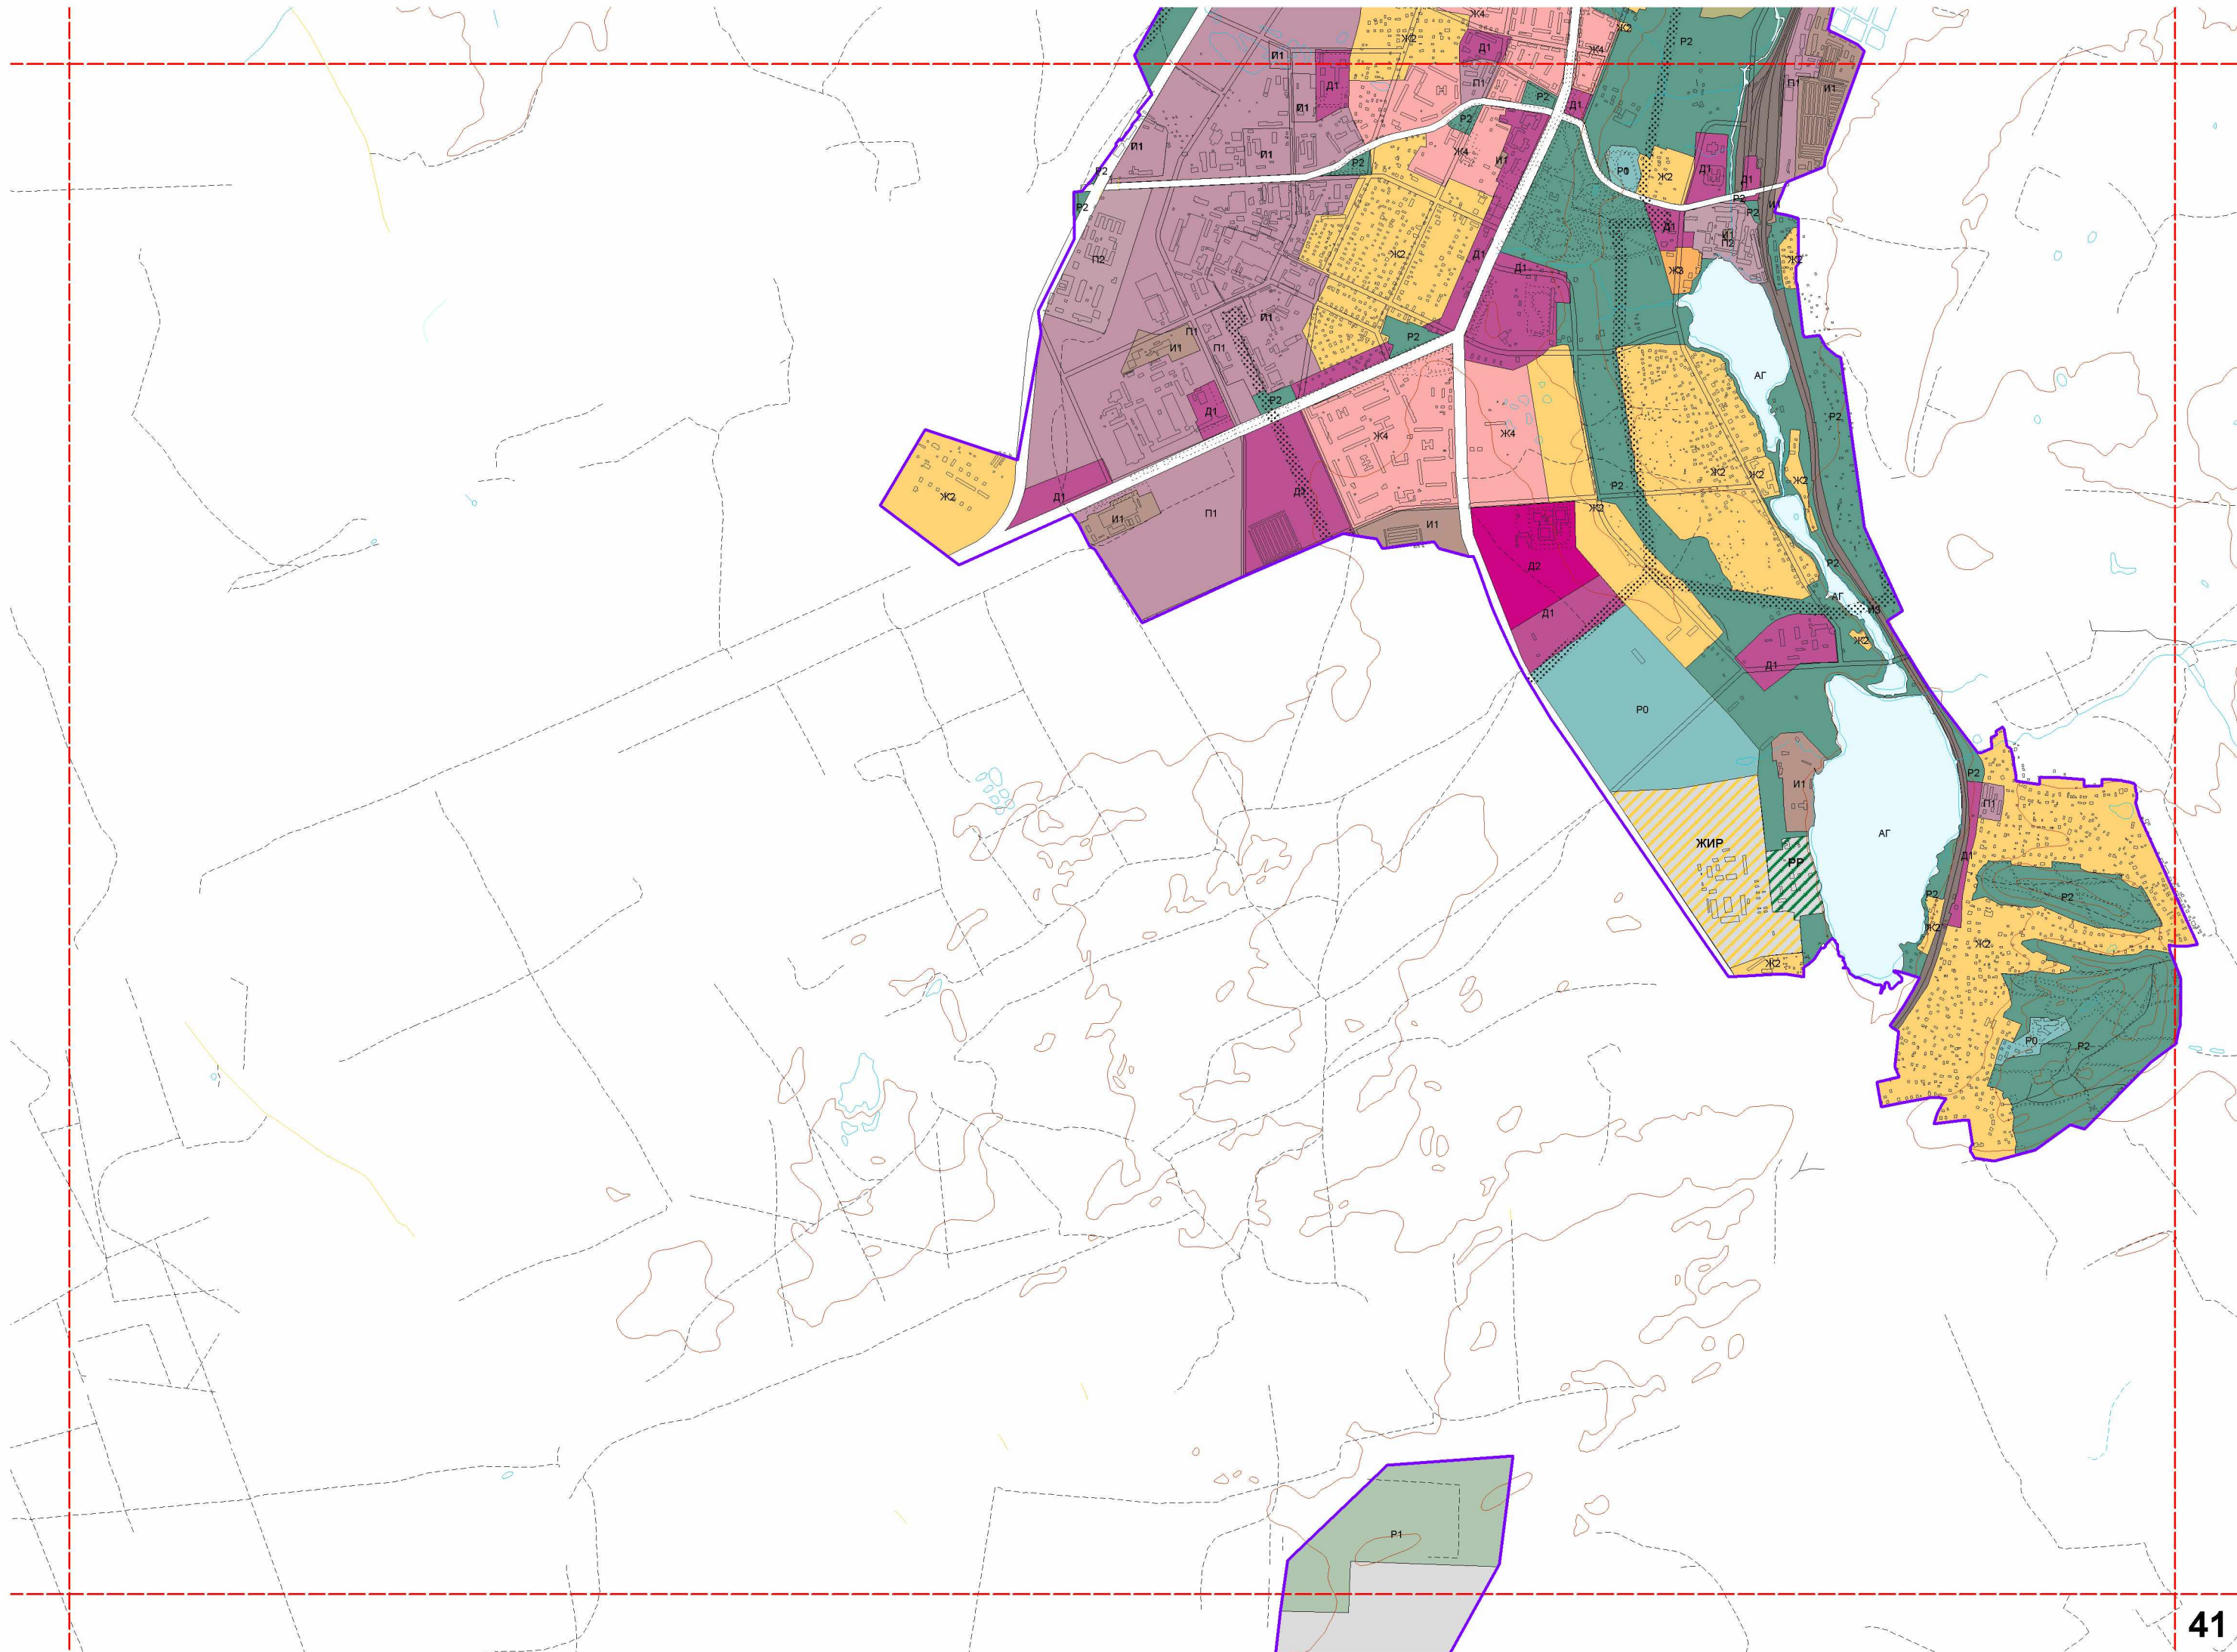

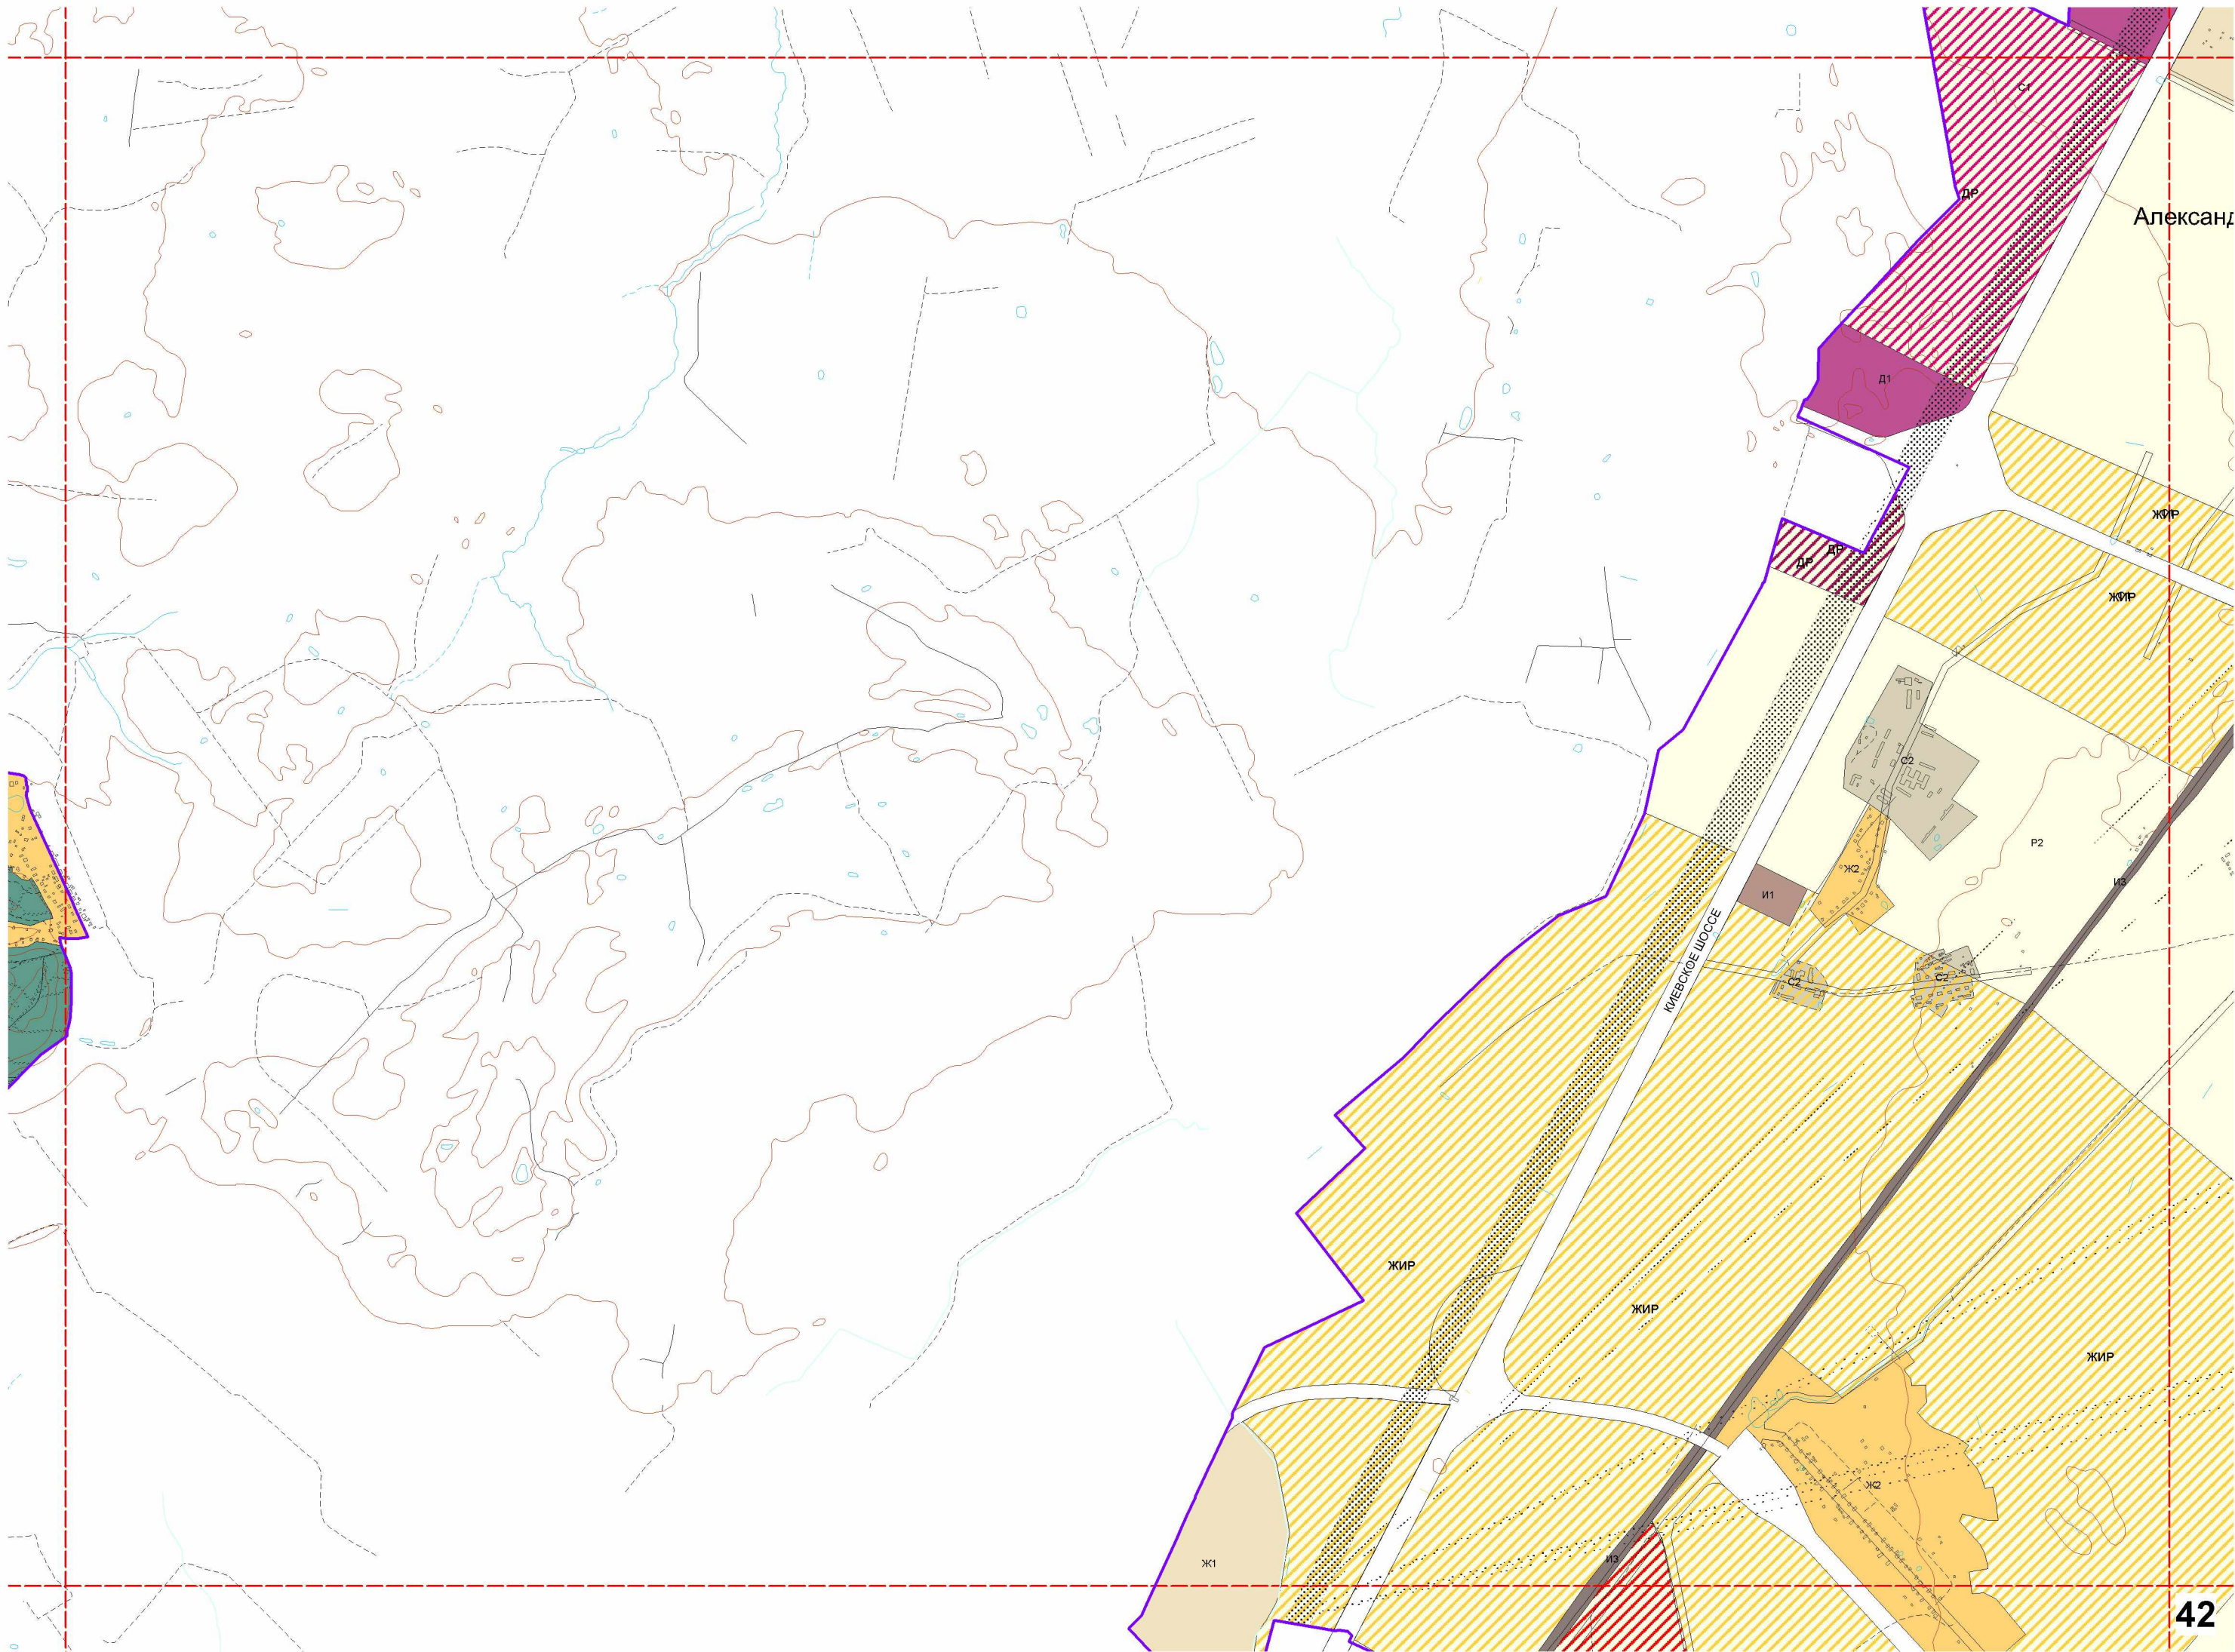

Александр

