

ГЕНЕРАЛЬНЫЙ ПЛАН САНКТ-ПЕТЕРБУРГА


*СХЕМА РАЗМЕЩЕНИЯ И РАЗВИТИЯ НА РАСЧЕТНЫЙ СРОК РЕАЛИЗАЦИИ ГЕНЕРАЛЬНОГО ПЛАНА И ПРОГНОЗИРУЕМЫЙ ПЕРИОД ОСНОВНЫХ ОБЪЕКТОВ
КАПИТАЛЬНОГО СТРОИТЕЛЬСТВА ИНЖЕНЕРНОЙ ИНФРАСТРУКТУРЫ ФЕДЕРАЛЬНОГО, РЕГИОНАЛЬНОГО И МЕСТНОГО ЗНАЧЕНИЯ*

масштаб 1:50000

Санкт-Петербург

2005

СХЕМА РАЗВИТИЯ СИСТЕМЫ ВОДООТВЕДЕНИЯ САНКТ-ПЕТЕРБУРГА

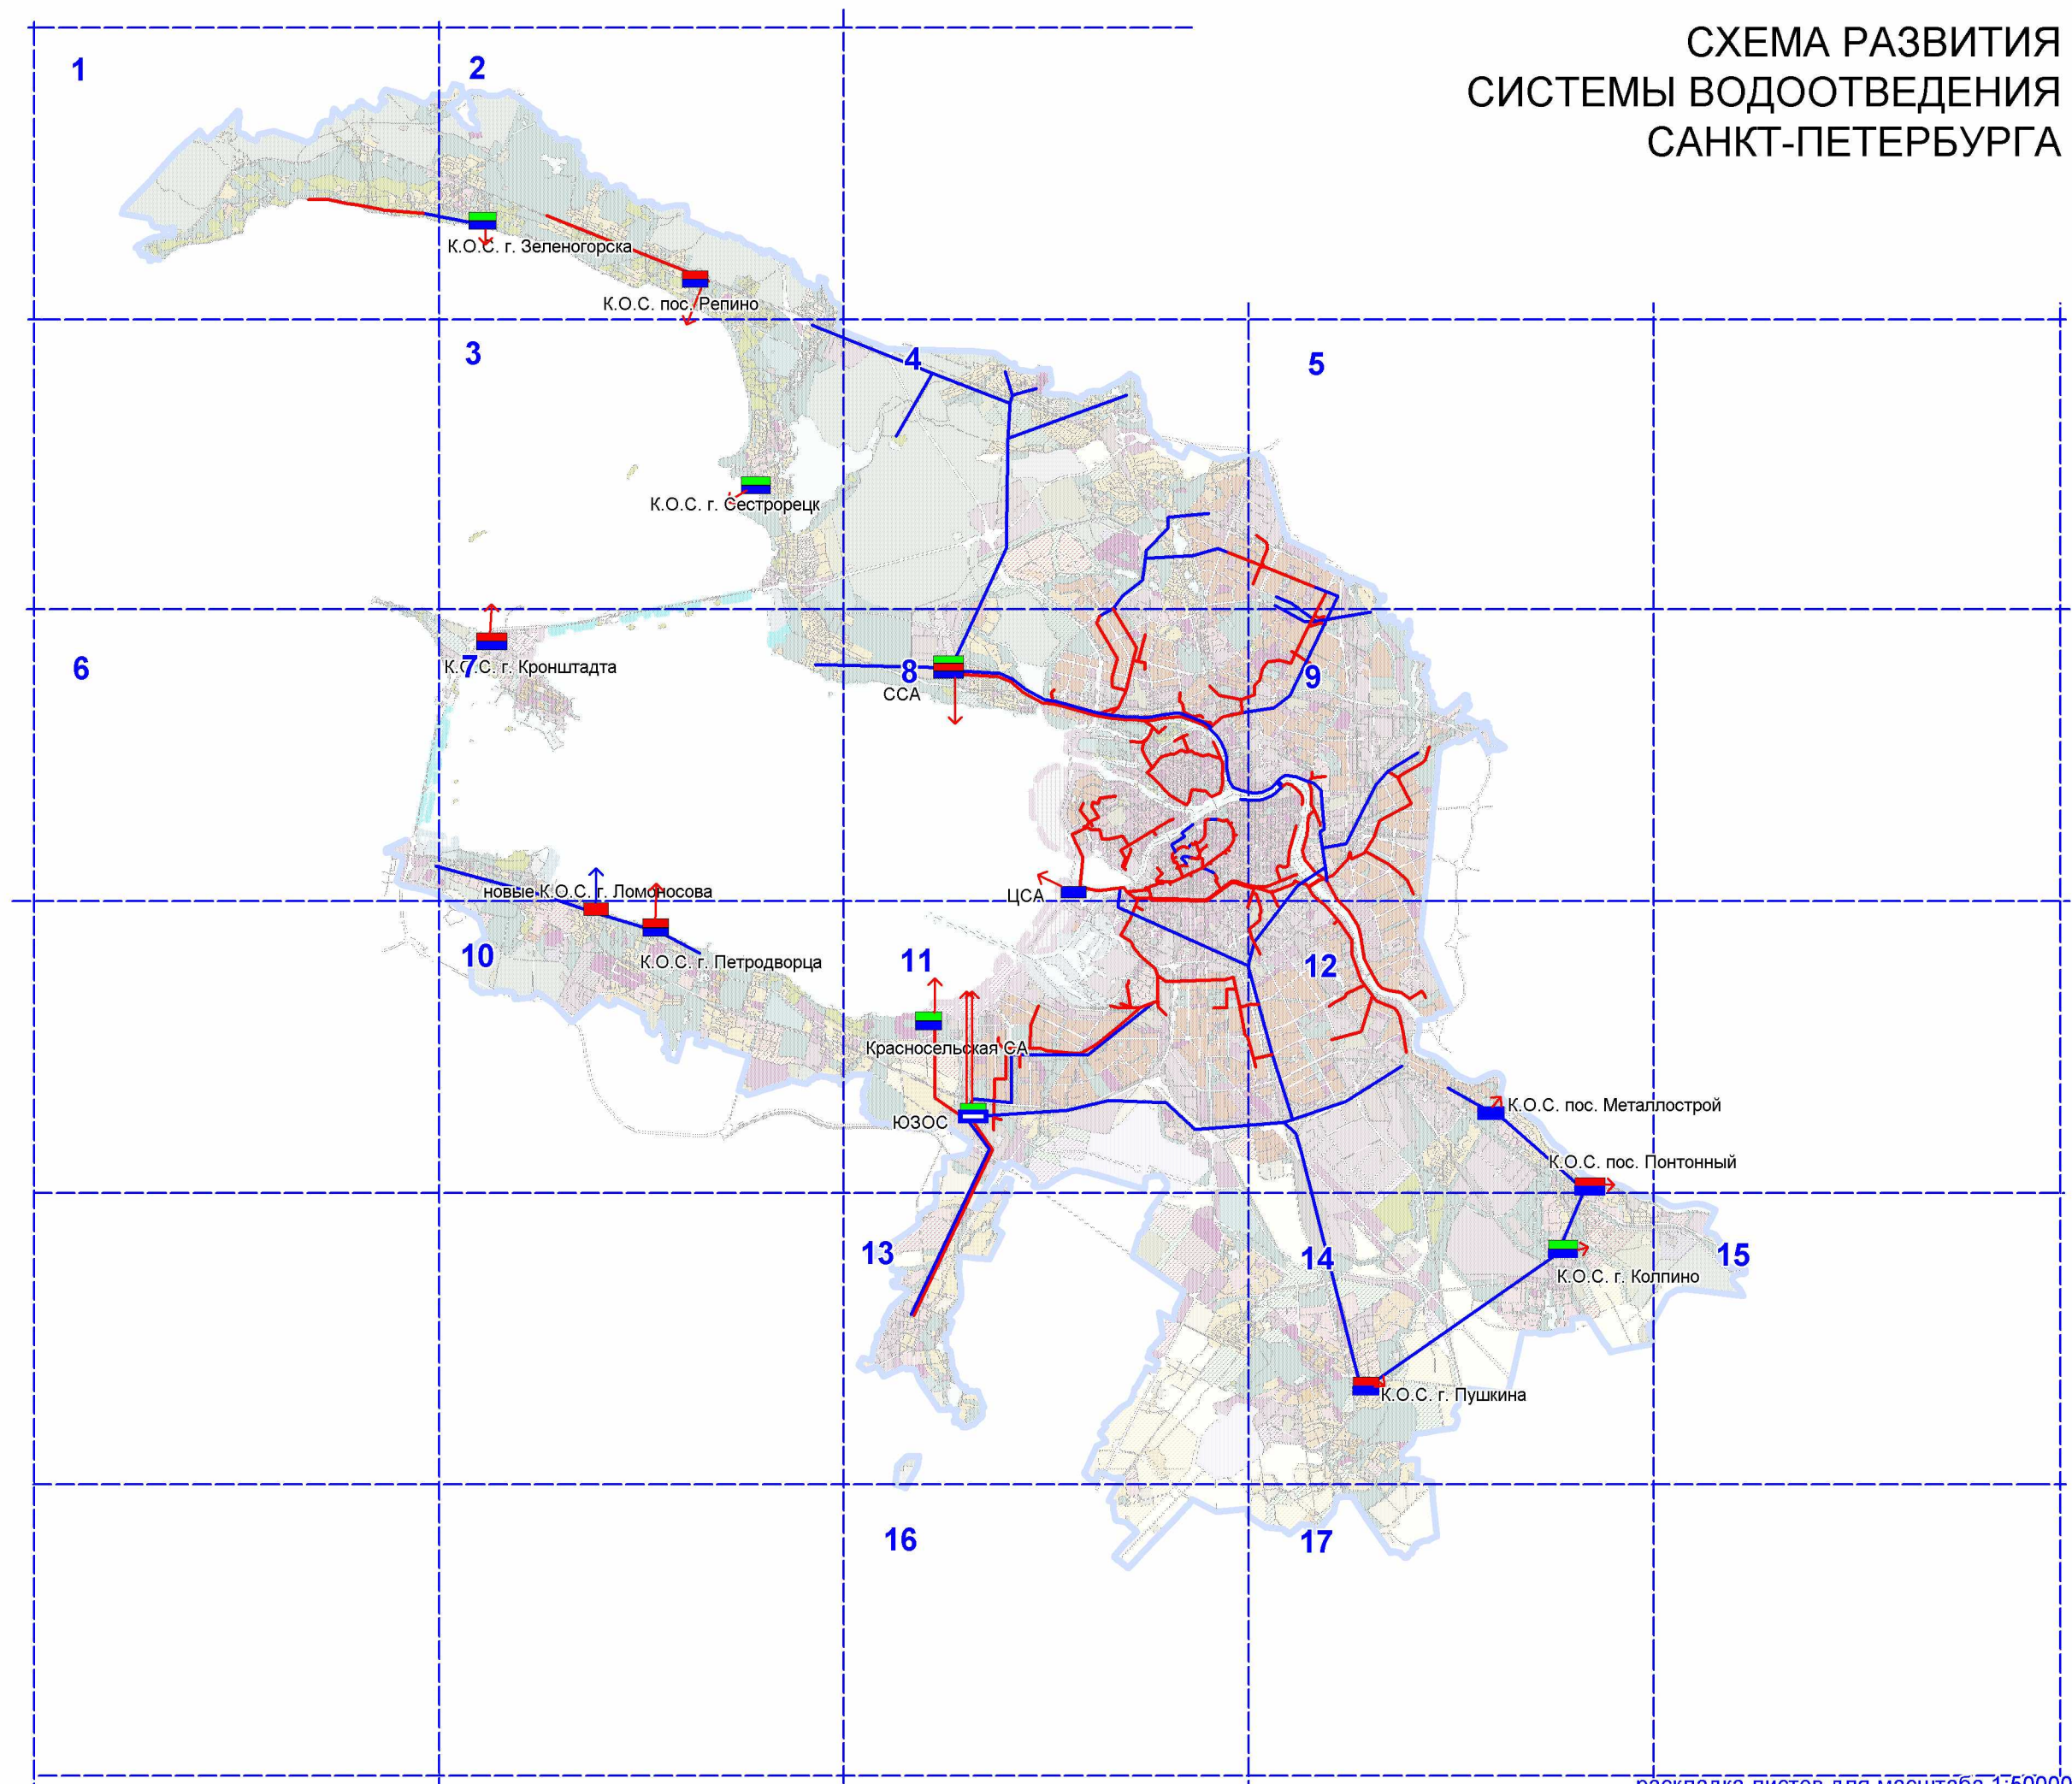

УСЛОВНЫЕ ОБОЗНАЧЕНИЯ:

Очистные сооружения:

 существующие

 строящиеся

 новое строительство и расширяемые на 2010 год

 расширяемые на 2015 год

 выпуски канализационных очистных сооружений (КОС) существующие

 выпуски канализационных очистных сооружений (КОС) проектируемые

Тоннельные коллекторы:

 существующие

 проектируемые

