



Территории зеленых насаждений общего пользования местного значения в границах Центрального района Санкт-Петербурга  
(внутригородское муниципальное образование города федерального значения Санкт-Петербурга муниципальный округ Дворцовый округ)

Схема 77

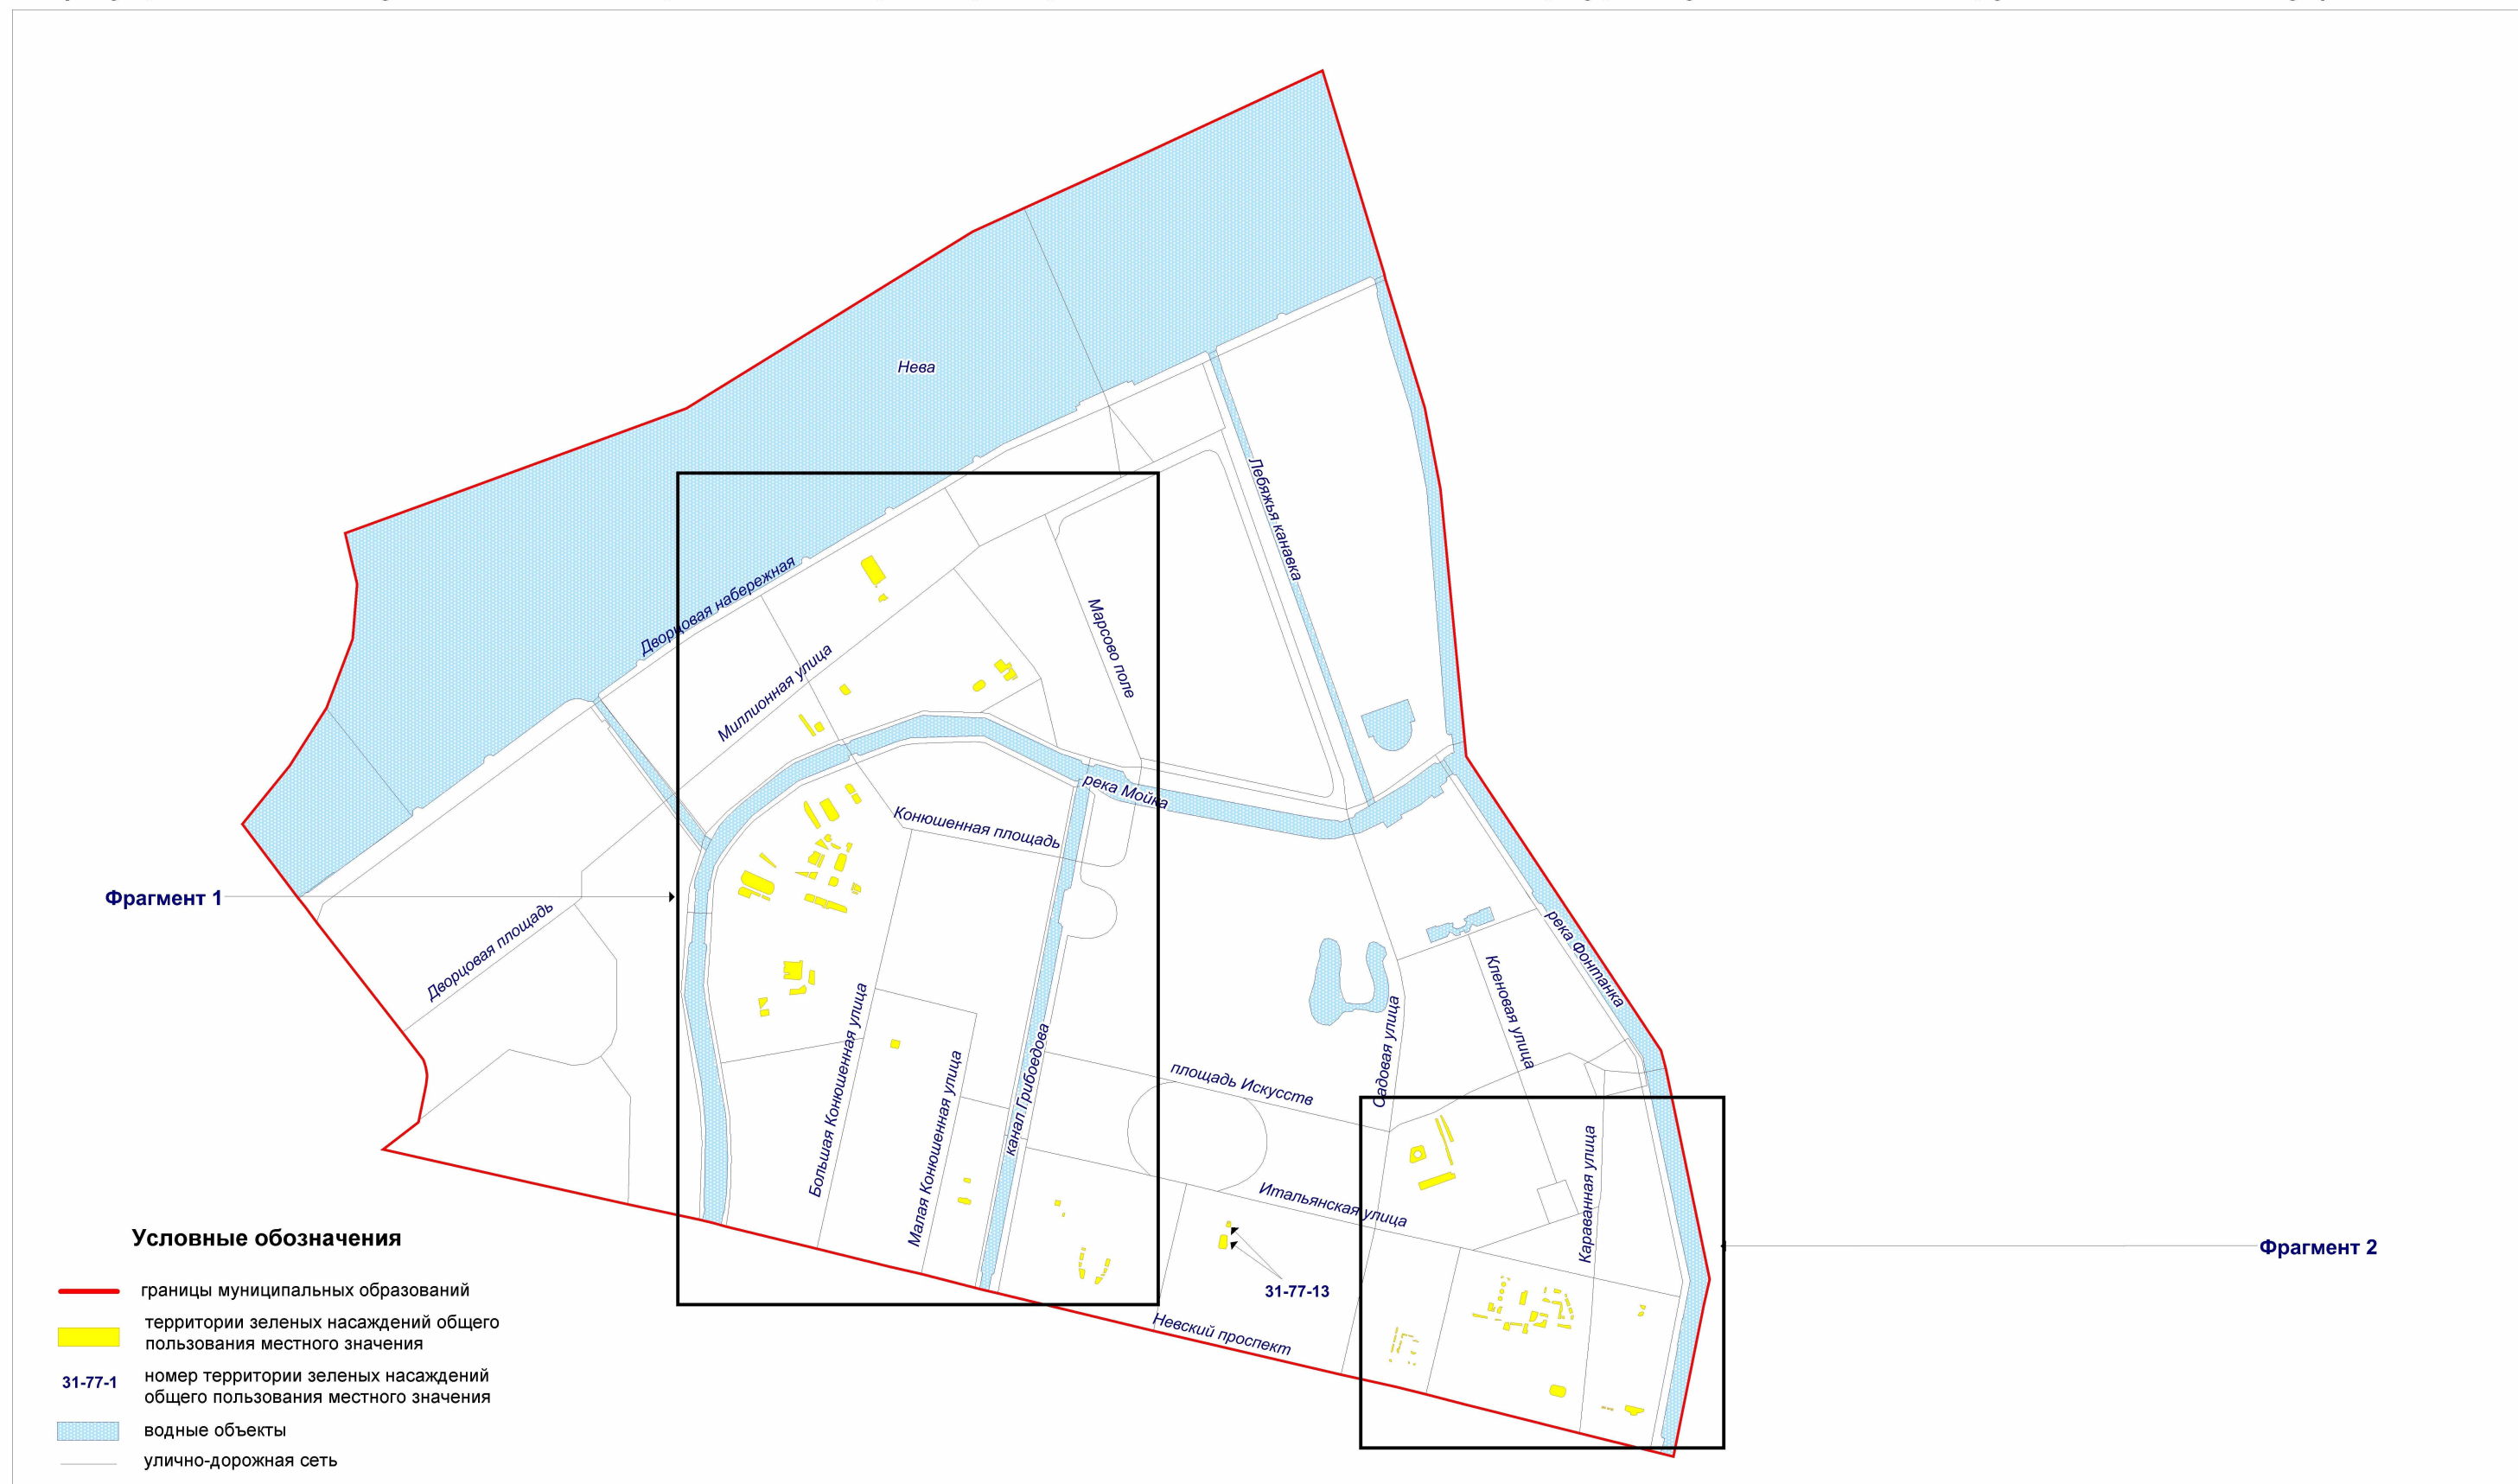

**Территории зеленых насаждений общего пользования местного значения  
в границах Центрального района Санкт-Петербурга  
(внутригородское муниципальное образование города федерального значения  
Санкт-Петербурга муниципальный округ Дворцовый округ, фрагмент 1)**

Схема 77-1

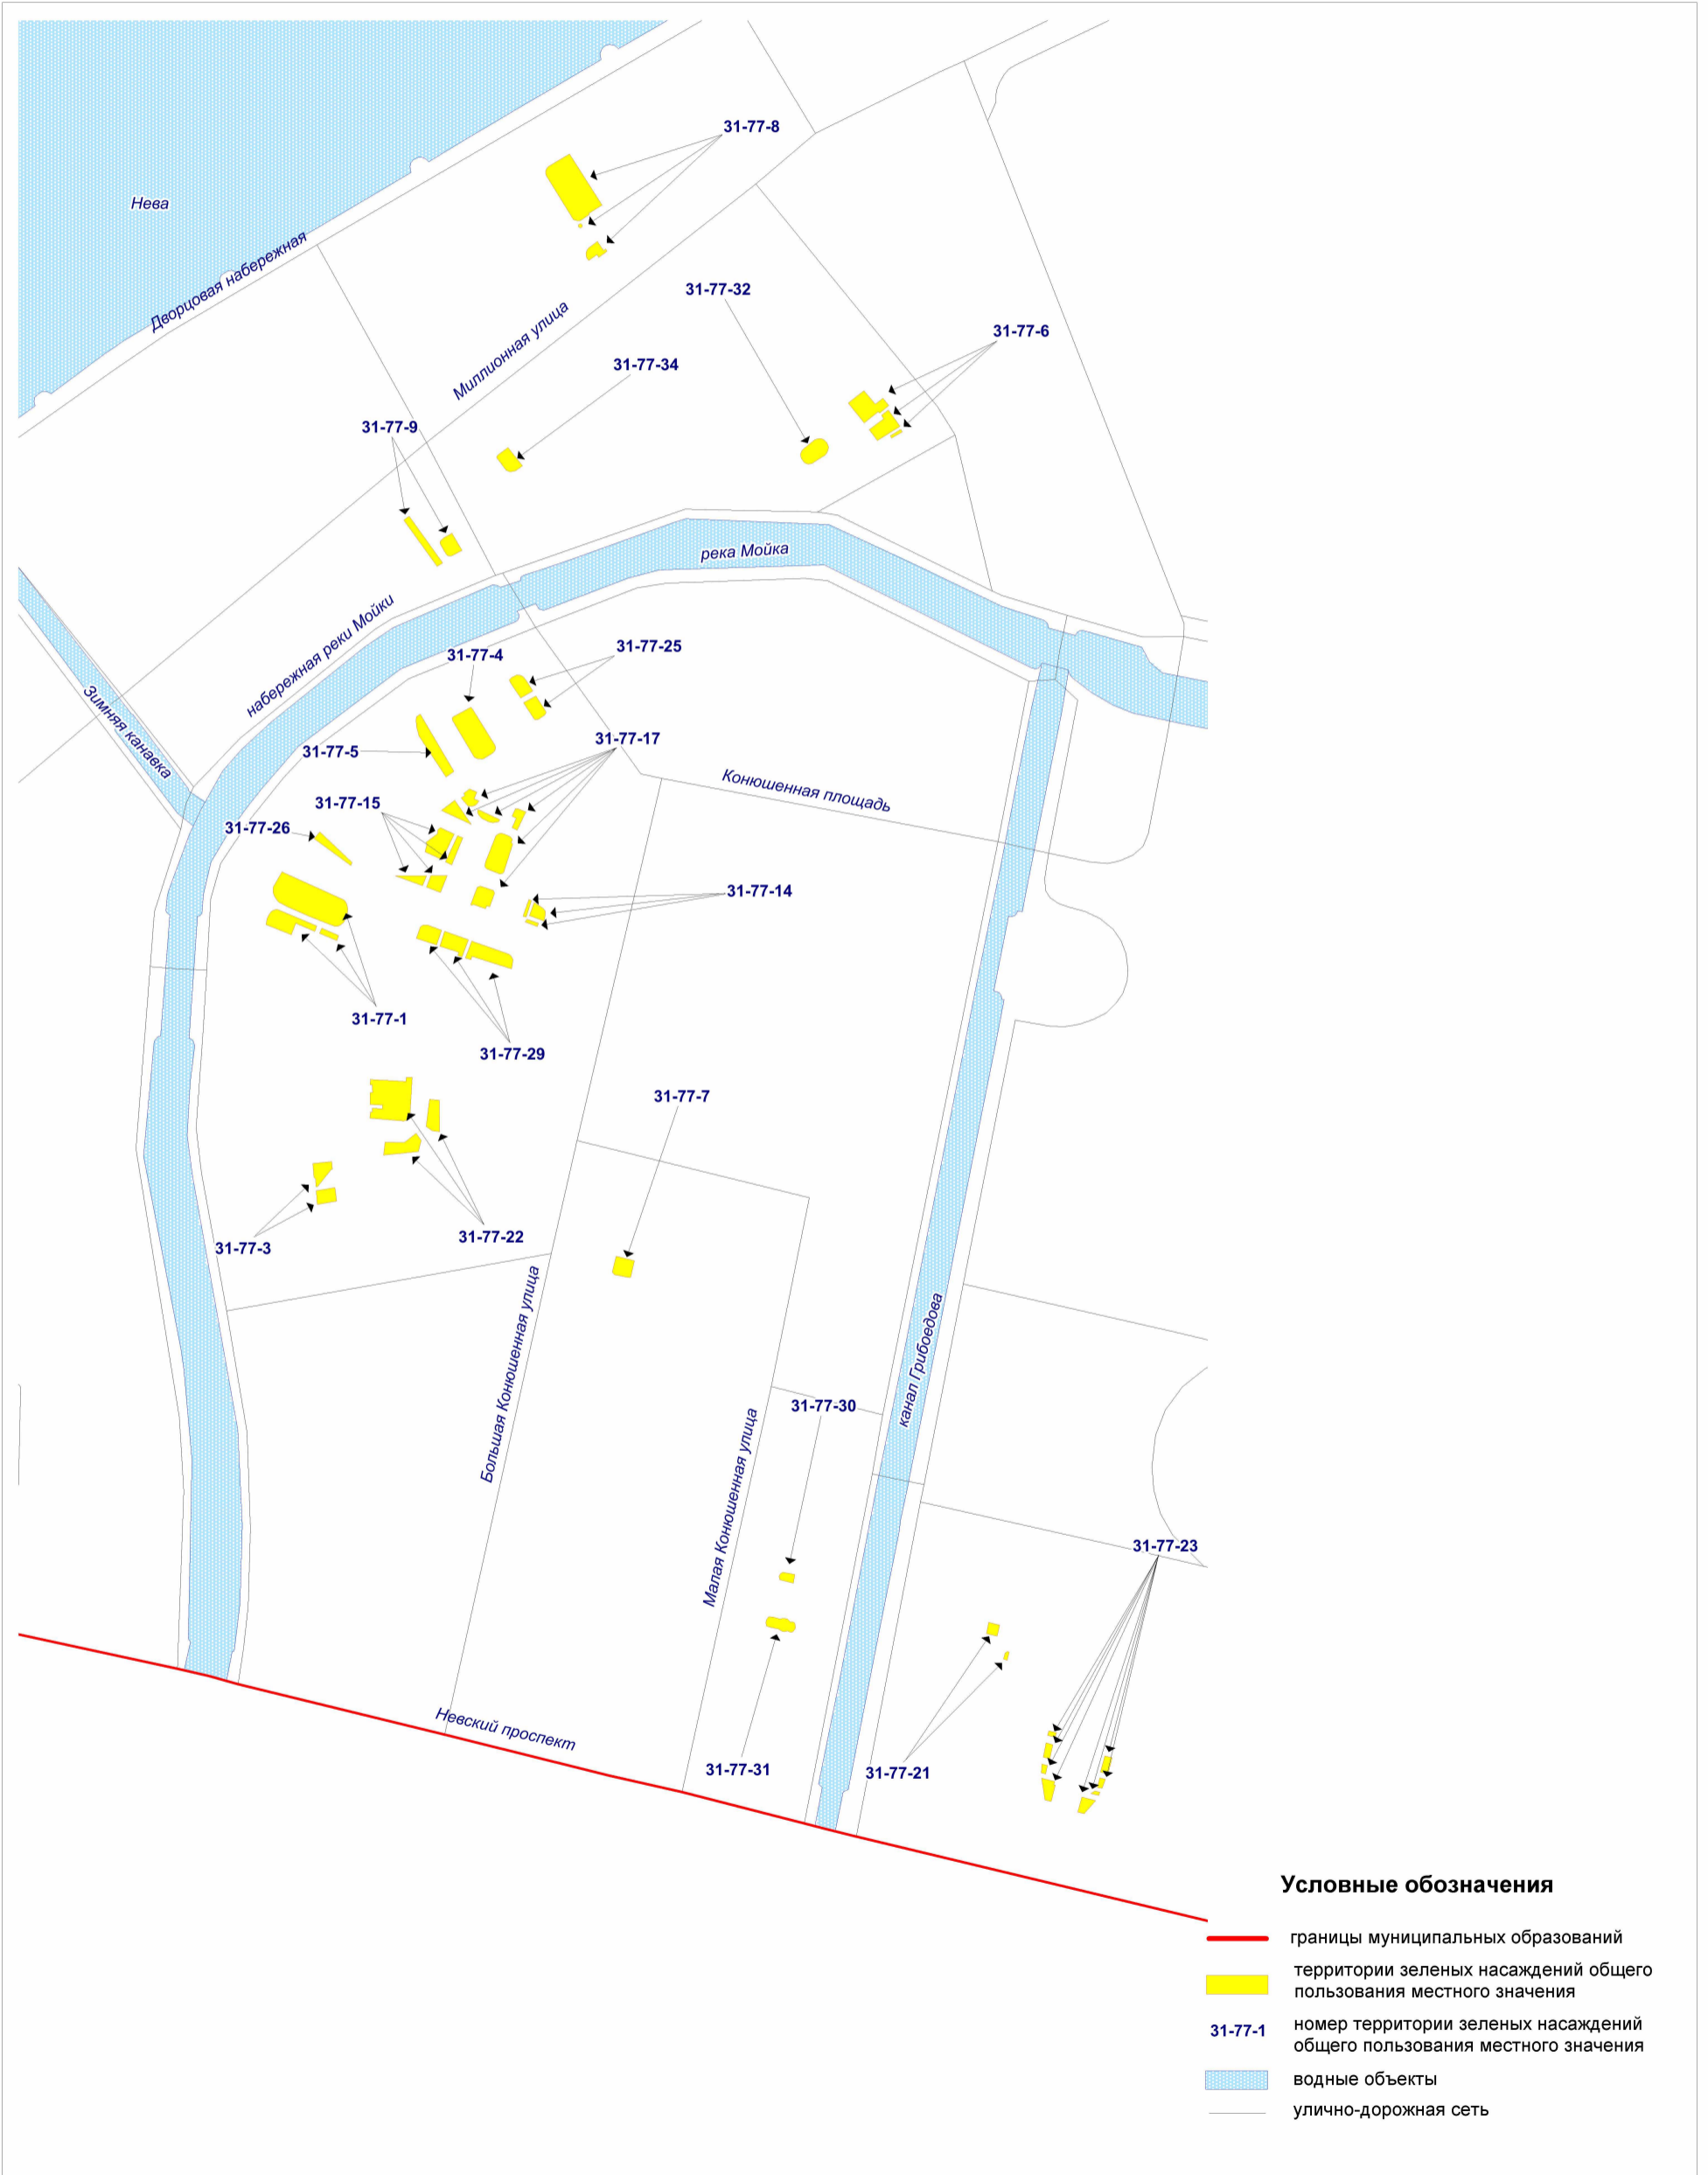

Территории зеленых насаждений общего пользования местного значения в границах Центрального района Санкт-Петербурга (внутригородское муниципальное образование города федерального значения Санкт-Петербурга муниципальный округ Дворцовый округ, фрагмент 2)

Схема 77-2

