



**Территории зеленых насаждений общего пользования местного значения  
в границах Центрального района Санкт-Петербурга  
(внутригородское муниципальное образование города федерального значения Санкт-Петербурга  
муниципальный округ Смольнинское)** Схема 80

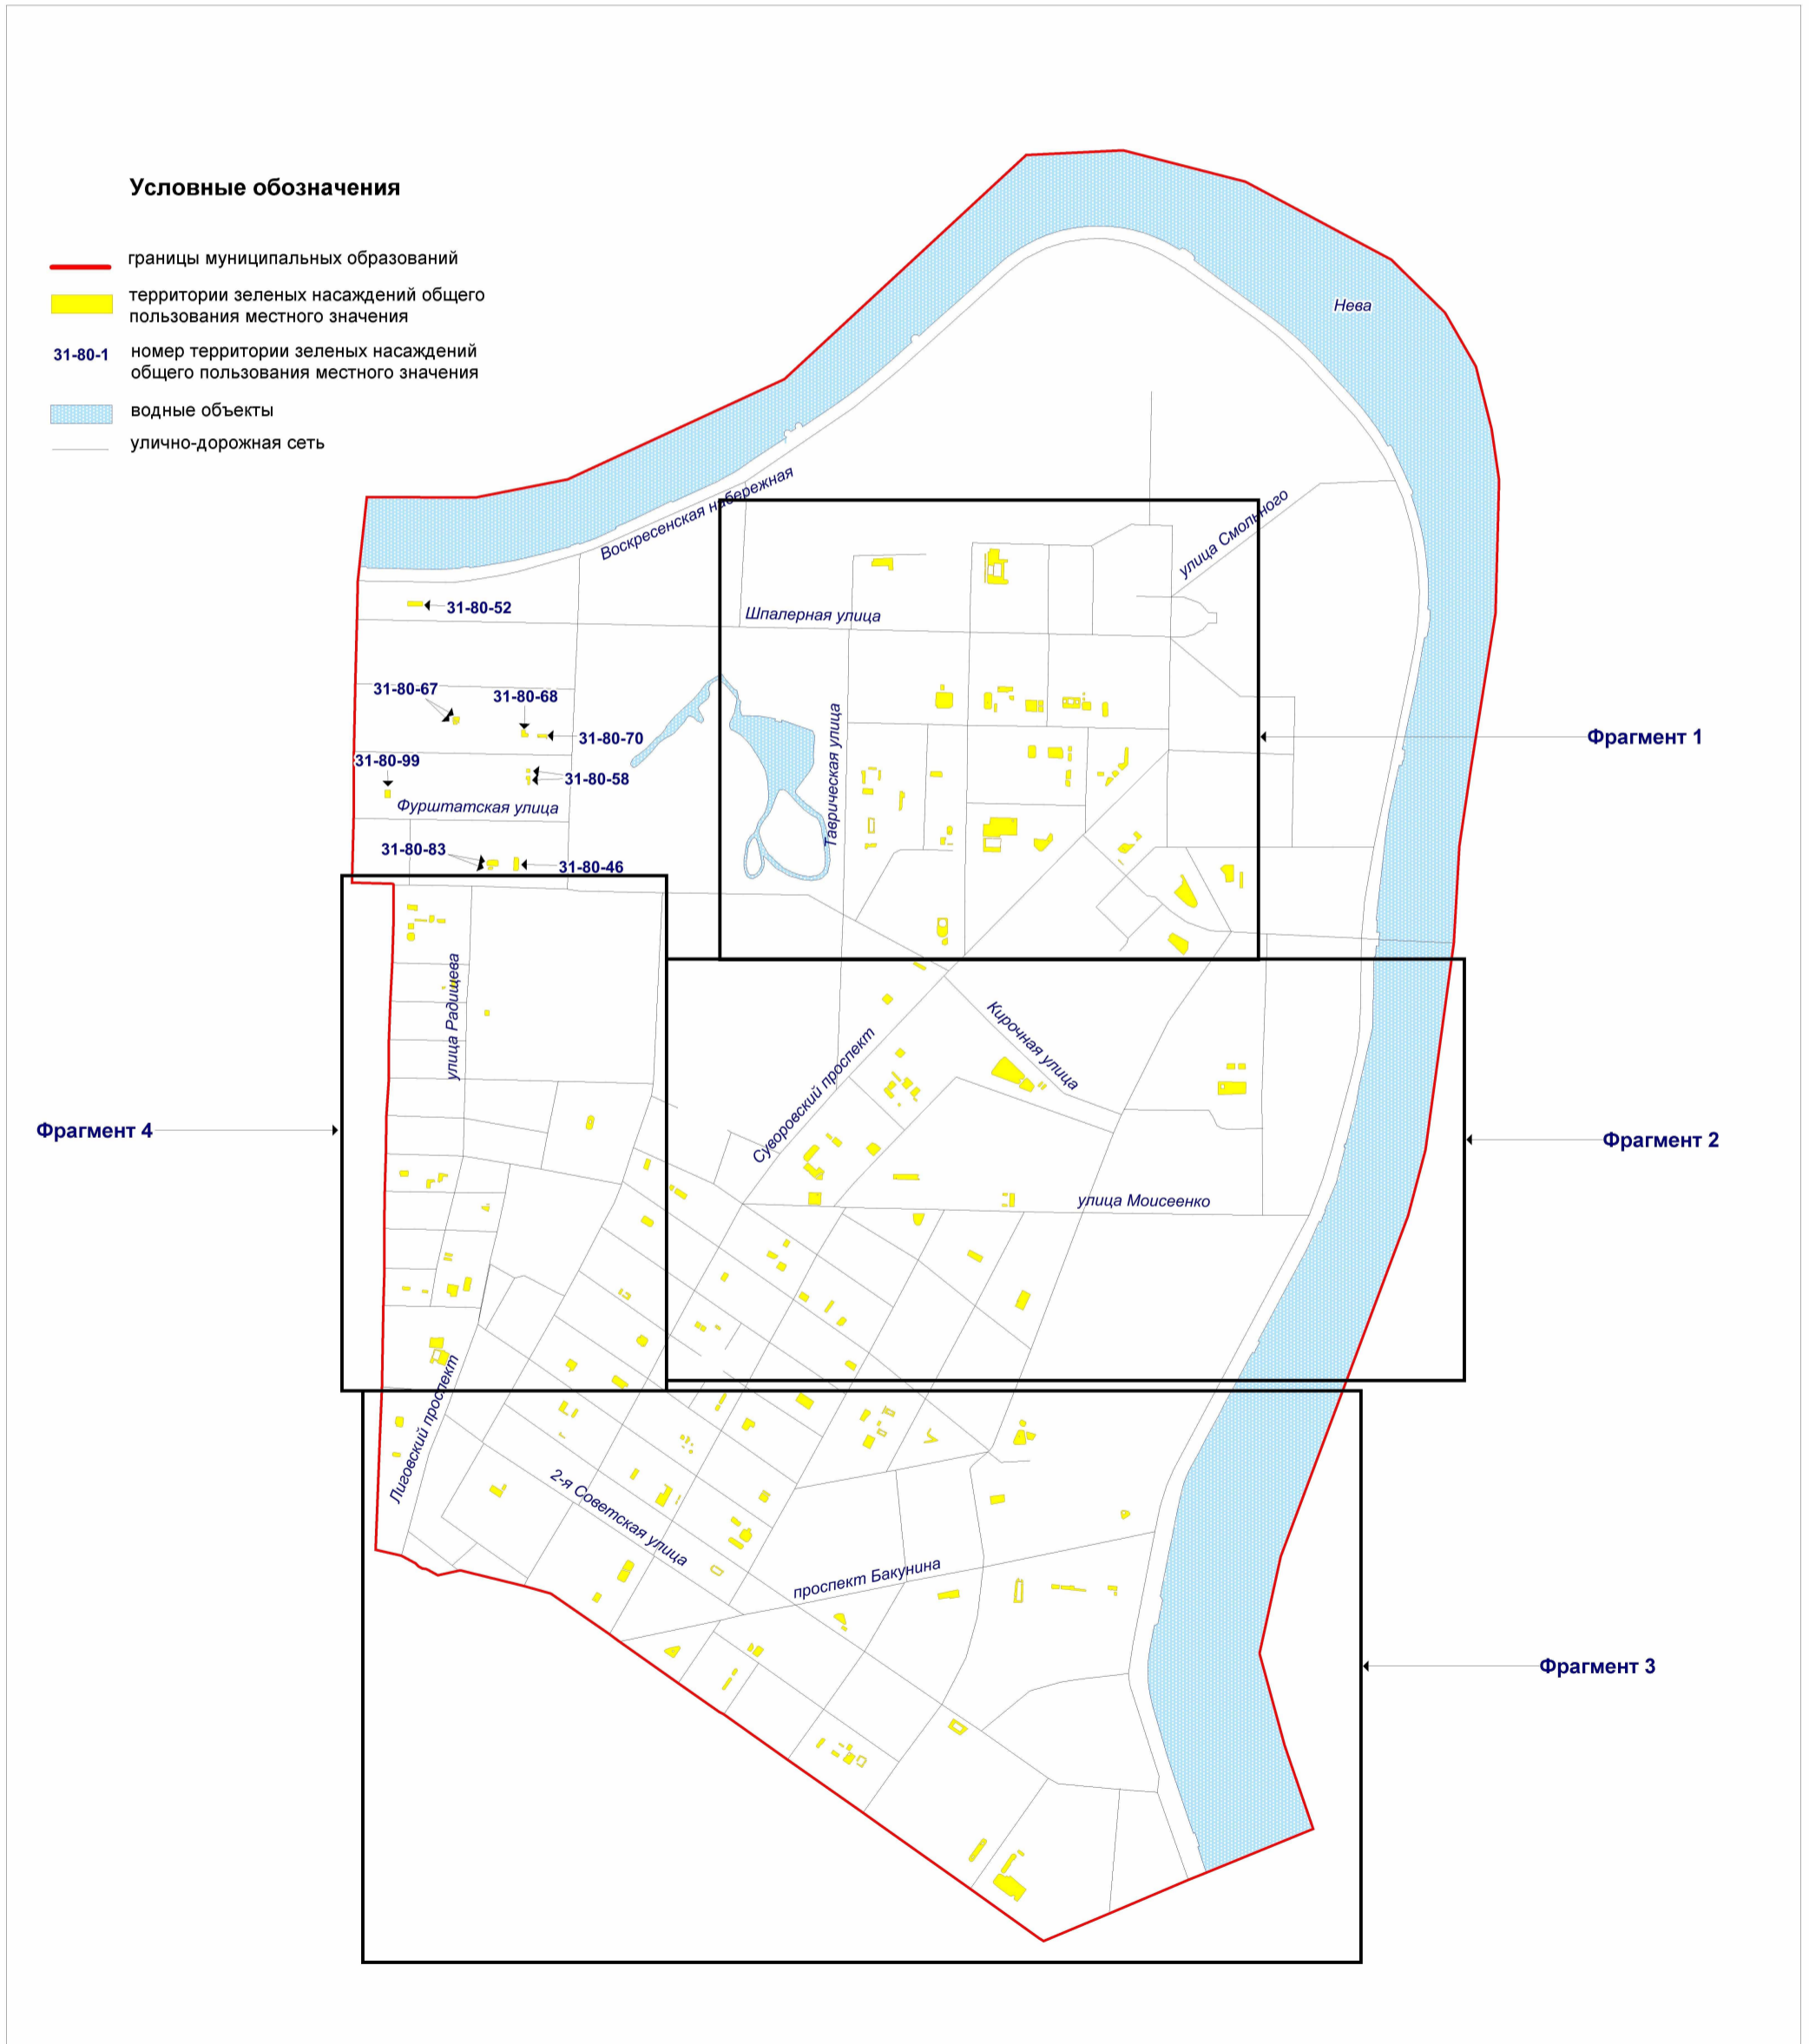


**Территории зеленых насаждений общего пользования местного значения в границах Центрального района Санкт-Петербурга** (внутригородское муниципальное образование города федерального значения Санкт-Петербурга муниципальный округ Смольнинское, фрагмент 1)

Схема 80-1

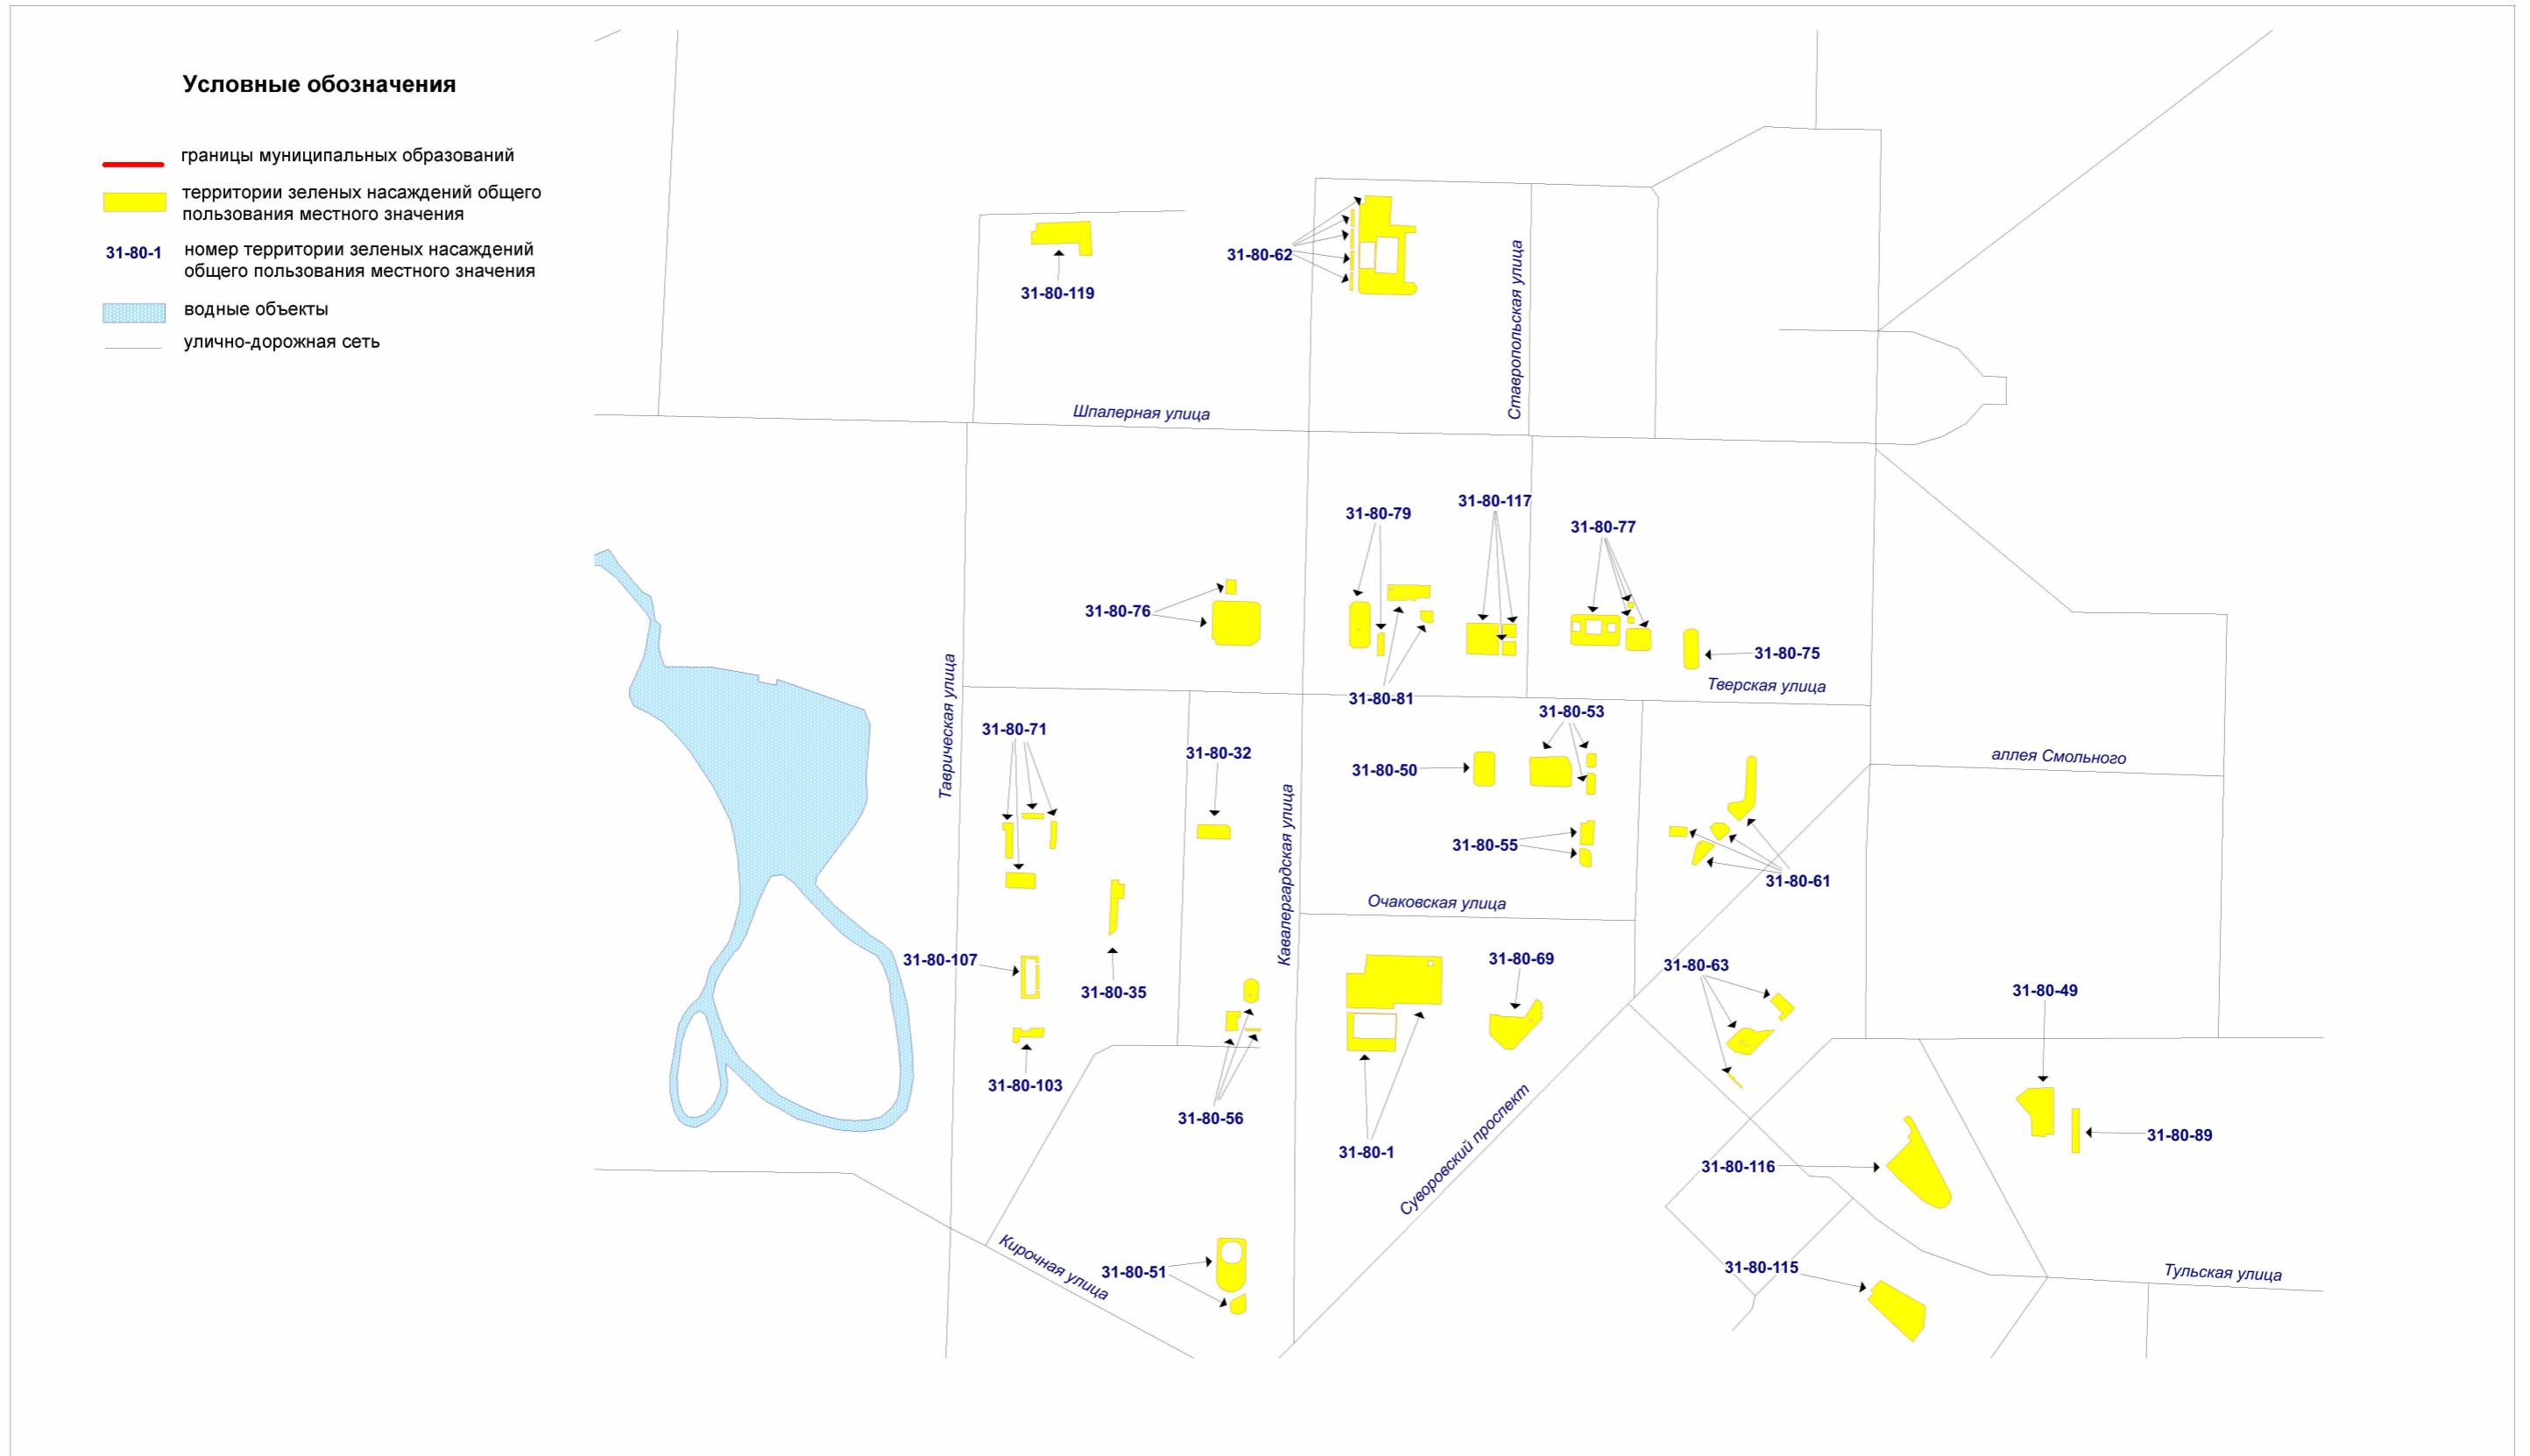


**Территории зеленых насаждений общего пользования местного значения в границах Центрального района Санкт-Петербурга** Схема 80-2  
**(внутригородское муниципальное образование города федерального значения Санкт-Петербурга муниципальный округ Смольнинское, фрагмент 2)**

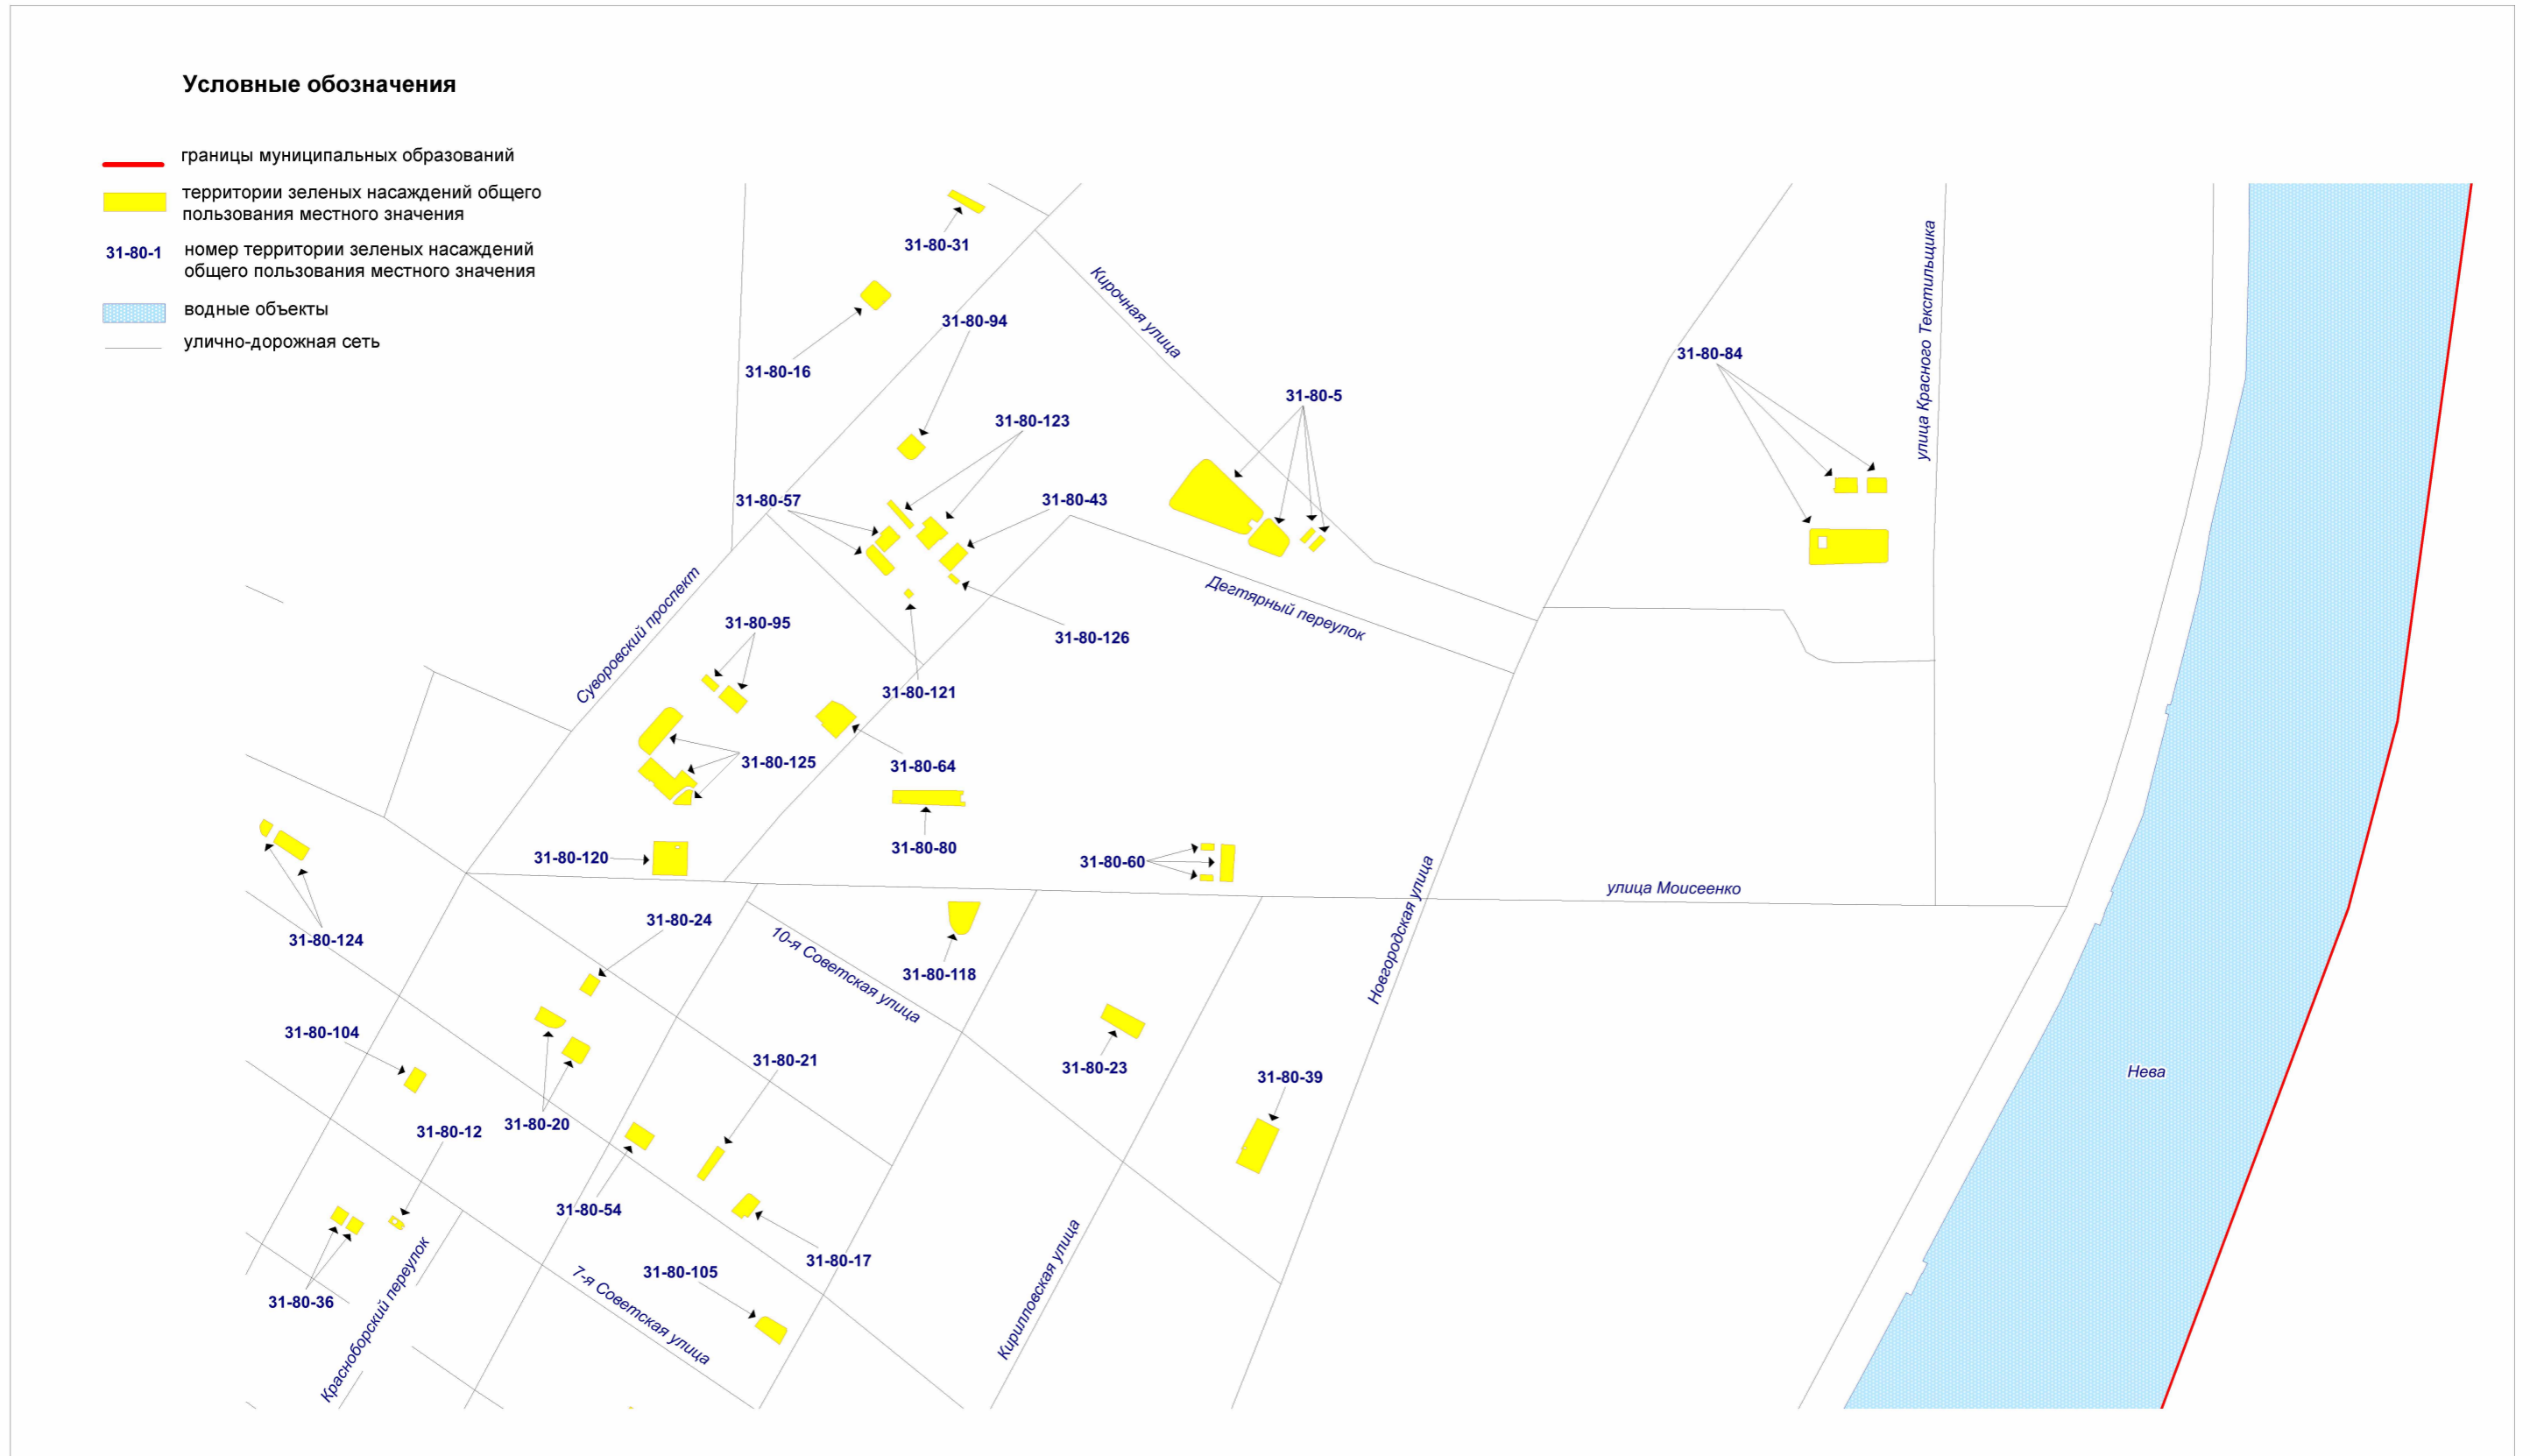

**Территории зеленых насаждений общего пользования местного значения в границах Центрального района Санкт-Петербурга** (внутригородское муниципальное образование города федерального значения Санкт-Петербурга муниципальный округ Смольнинское, фрагмент 3)

Схема 80-3

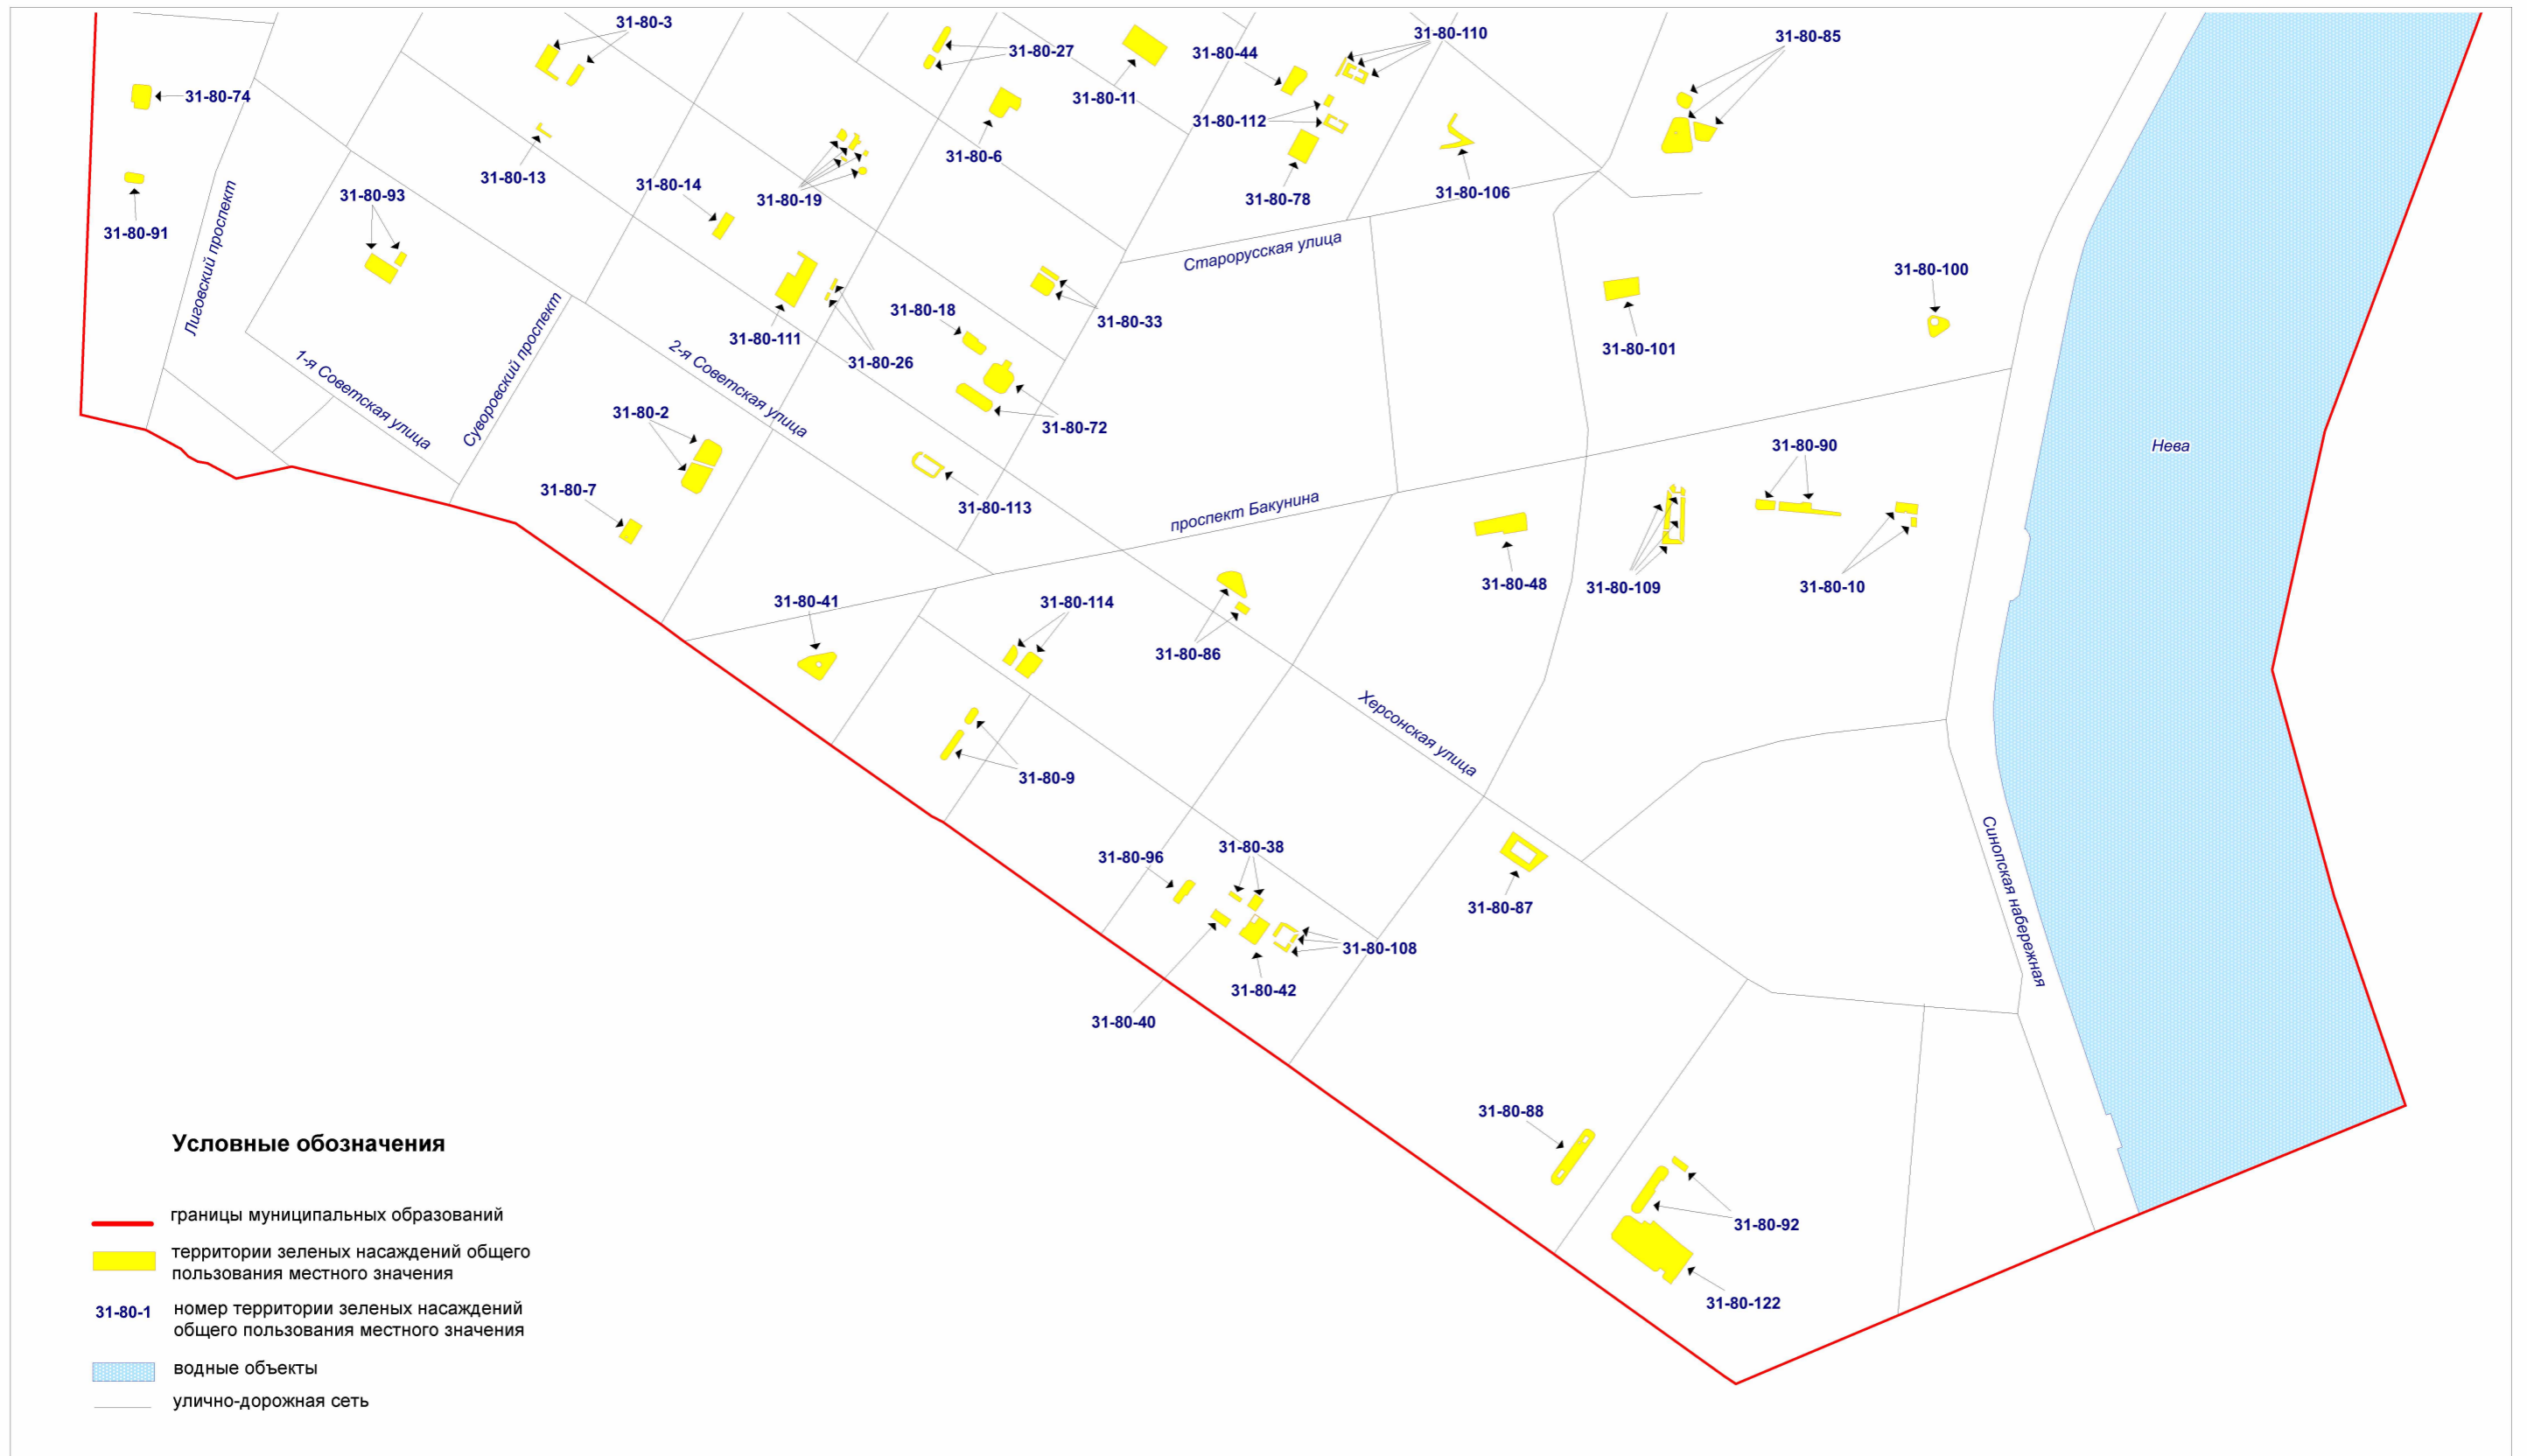

Территории зеленых насаждений общего пользования местного значения  
в границах Центрального района Санкт-Петербурга  
(внутригородское муниципальное образование города федерального значения Санкт-Петербурга  
муниципальный округ Смольнинское, фрагмент 4)

Схема 80-4

