


**Территории зеленых насаждений общего пользования местного значения в границах Курортного района Санкт-Петербурга
(внутригородское муниципальное образование города федерального значения Санкт-Петербурга город Зеленогорск)**

Схема 101

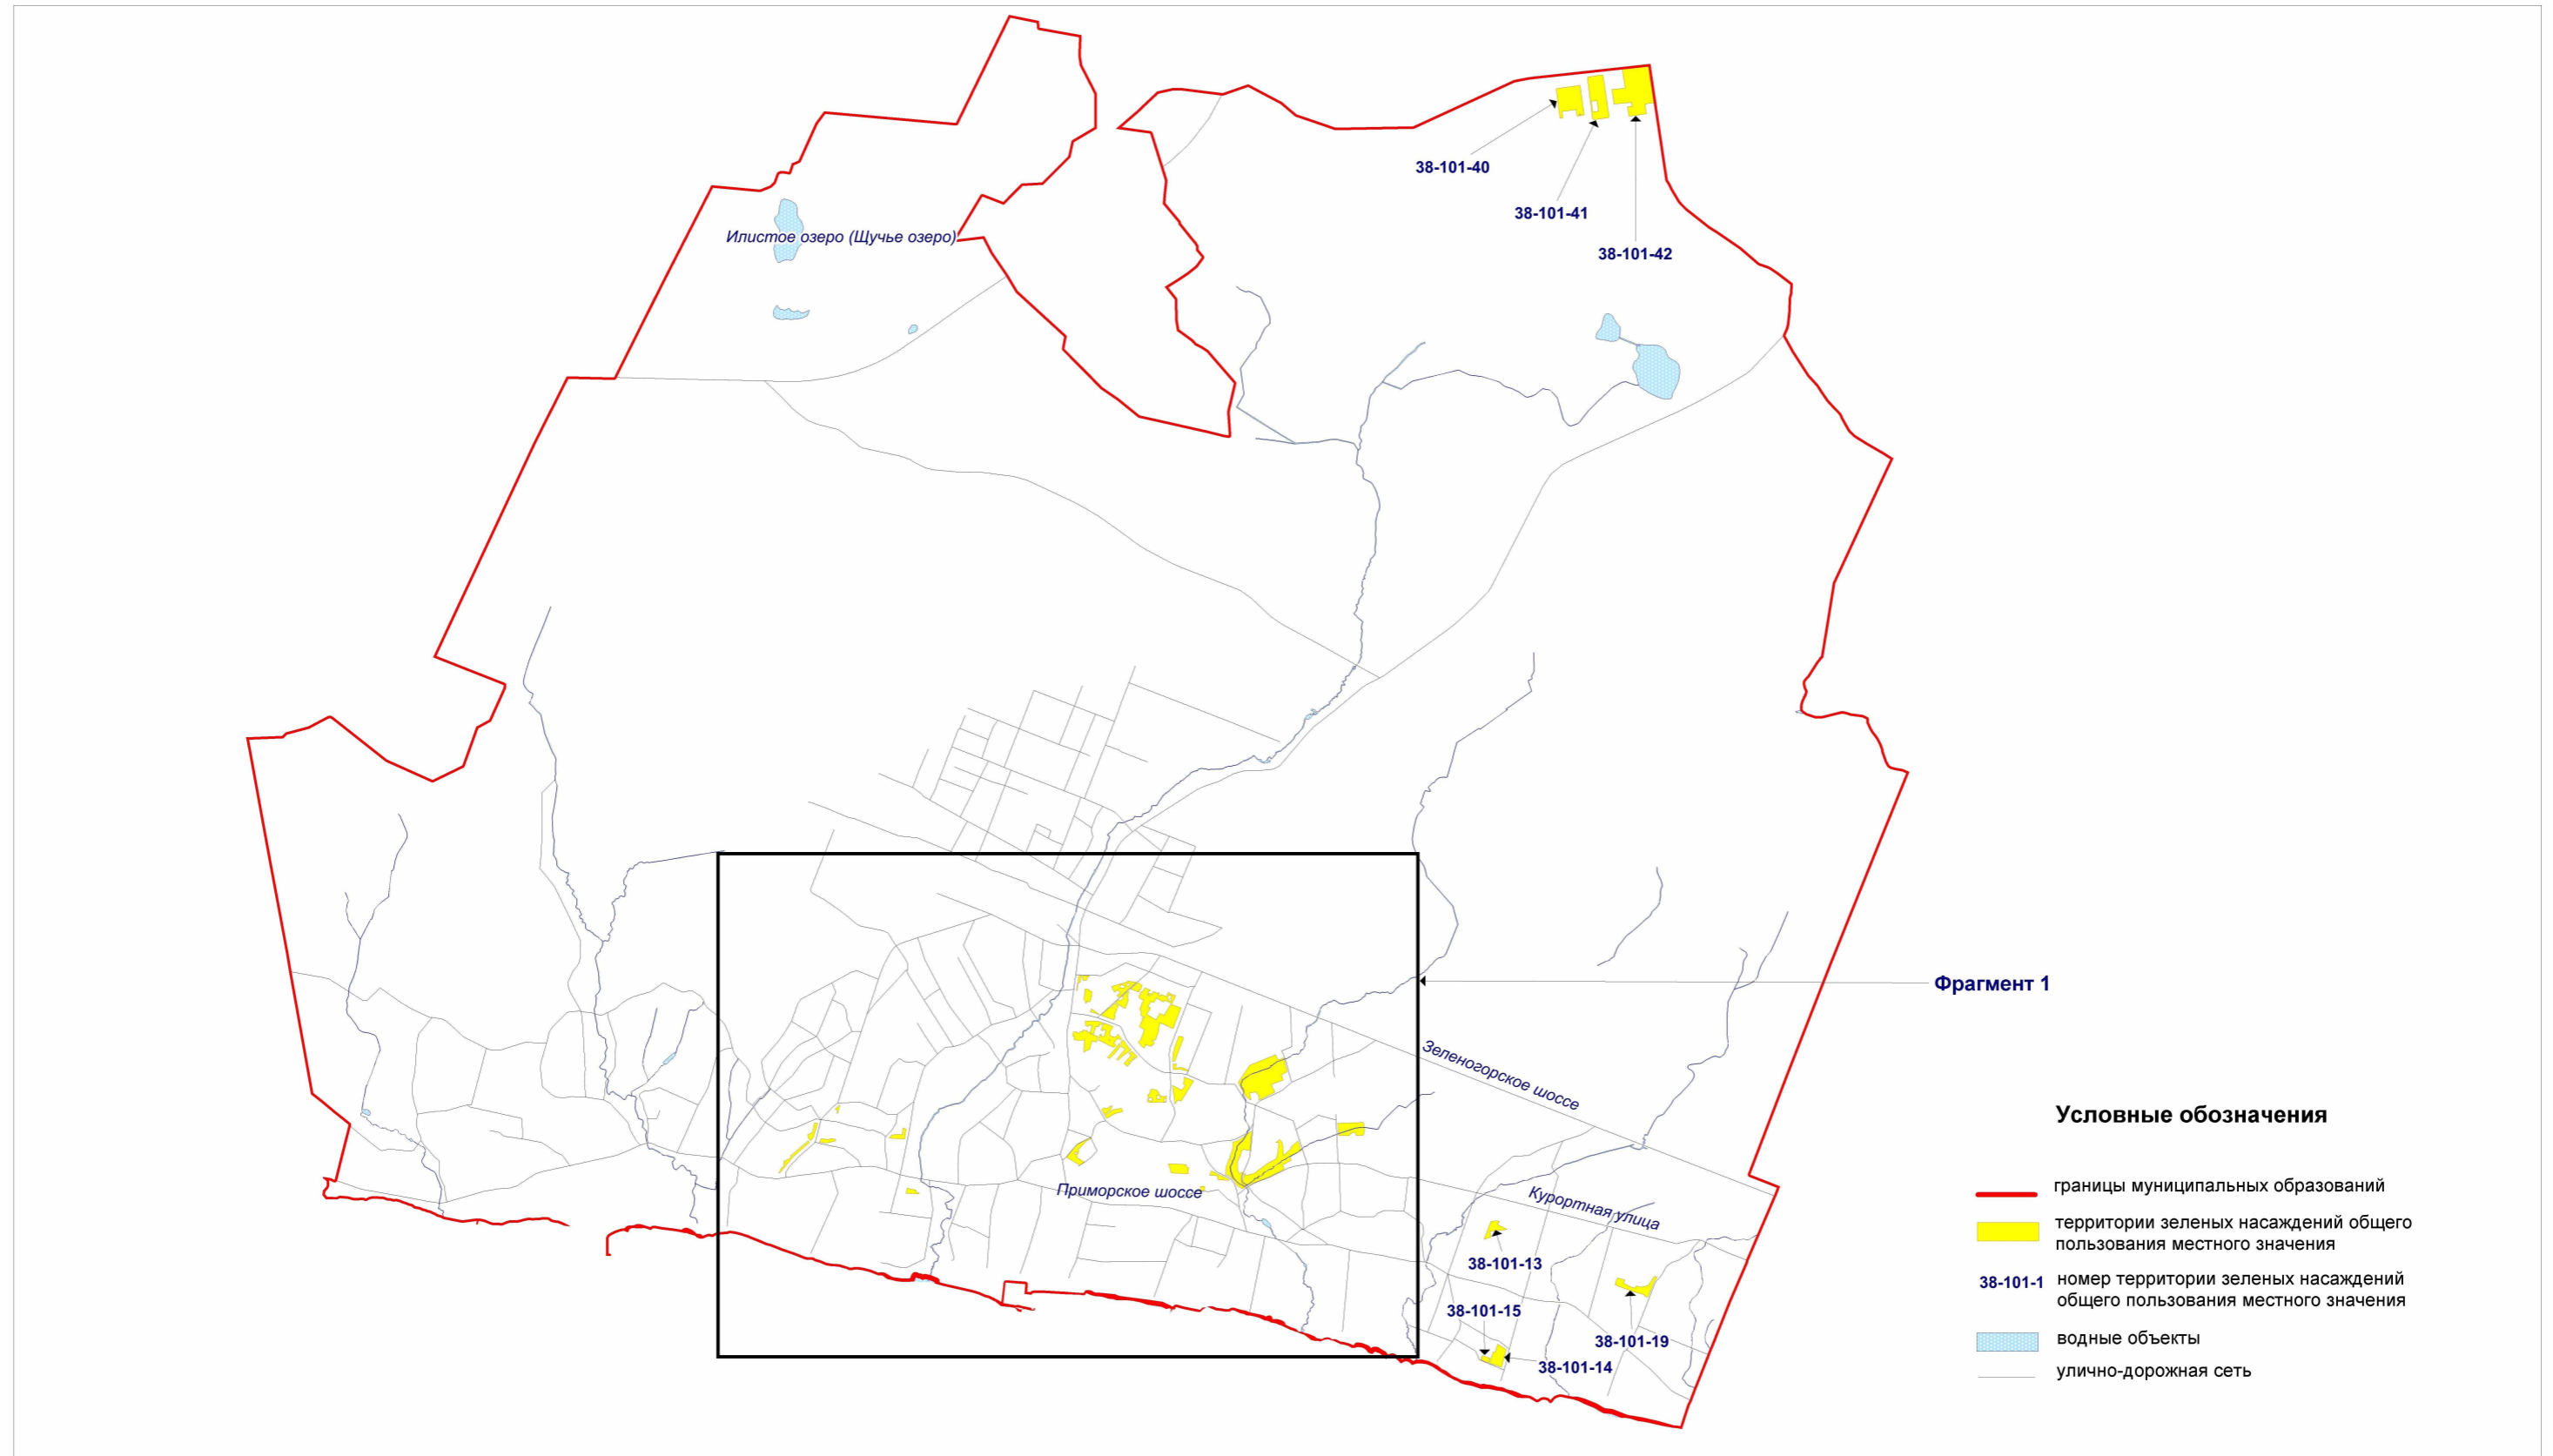

Территории зеленых насаждений общего пользования местного значения в границах Курортного района Санкт-Петербурга

Схема 101-1

(внутригородское муниципальное образование города федерального значения Санкт-Петербурга город Зеленогорск, фрагмент 1)

