



Территории зеленых насаждений общего пользования местного значения в границах Пушкинского района Санкт-Петербурга  
(внутригородское муниципальное образование города федерального значения Санкт-Петербурга поселок Шушары)

Схема 129

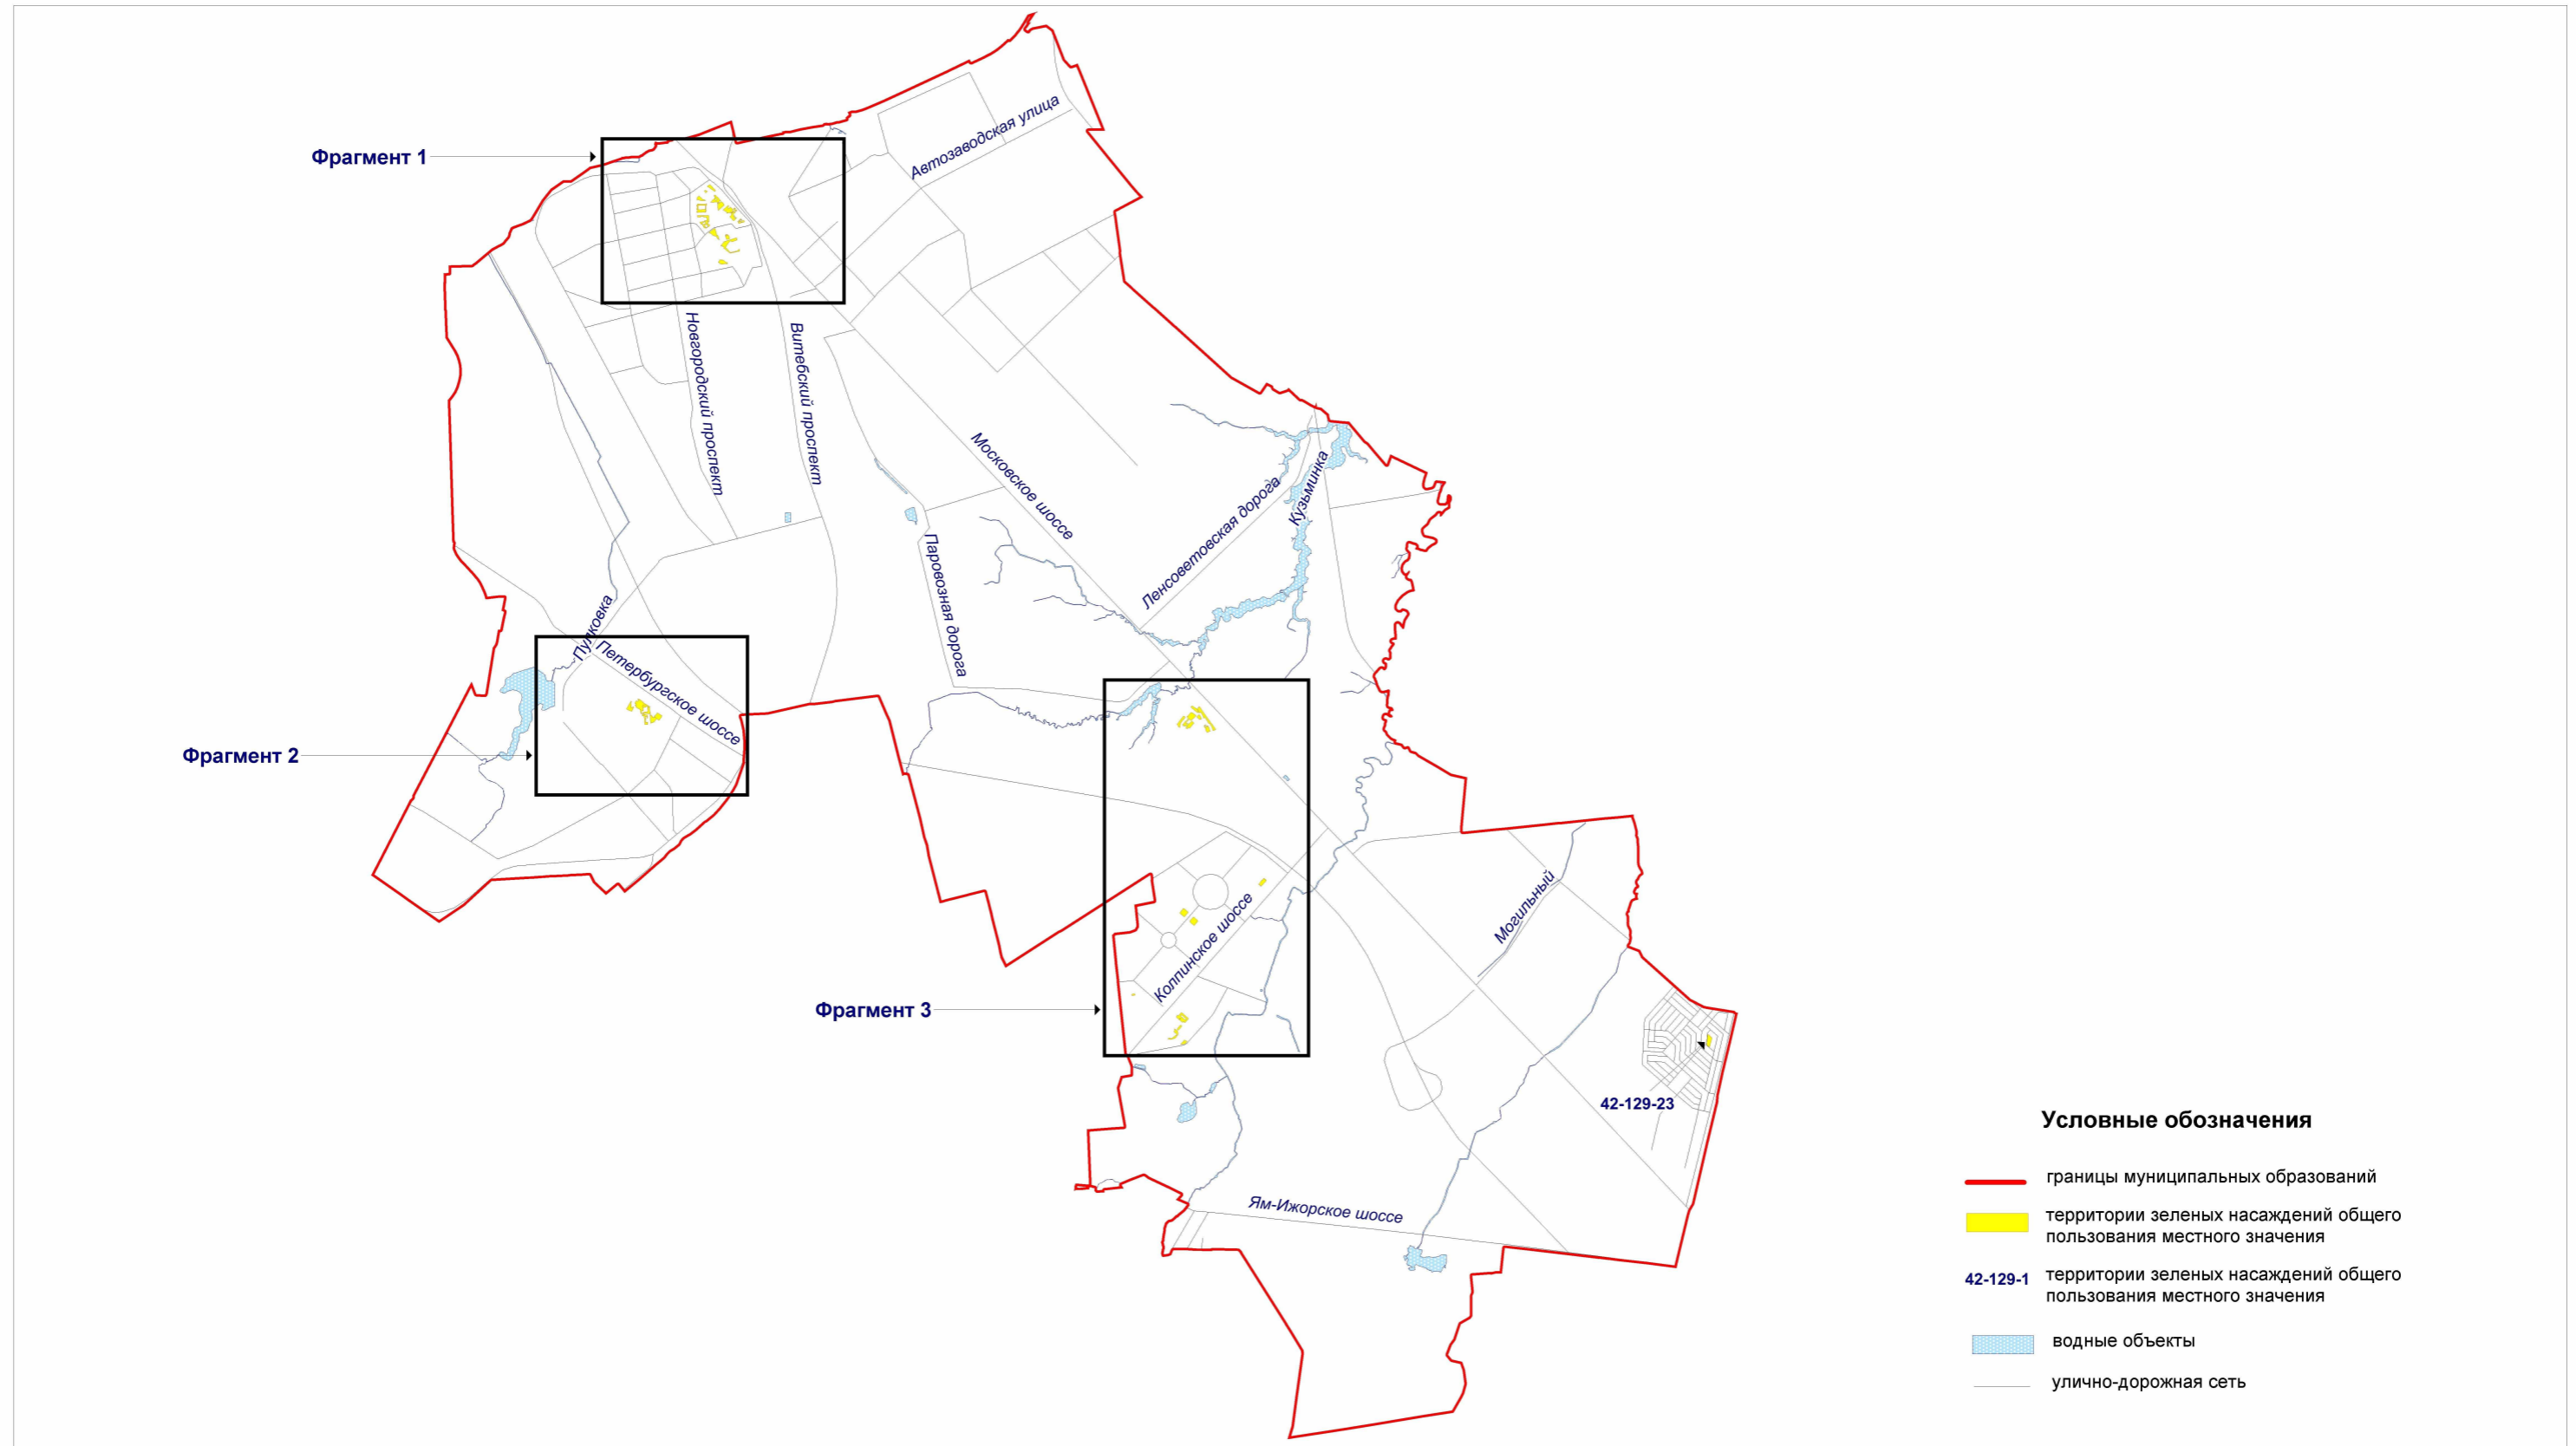


**Территории зеленых насаждений общего пользования местного значения в границах Пушкинского района Санкт-Петербурга  
(внутригородское муниципальное образование города федерального значения Санкт-Петербурга поселок Шушары, фрагмент 1)**

Схема 129-1

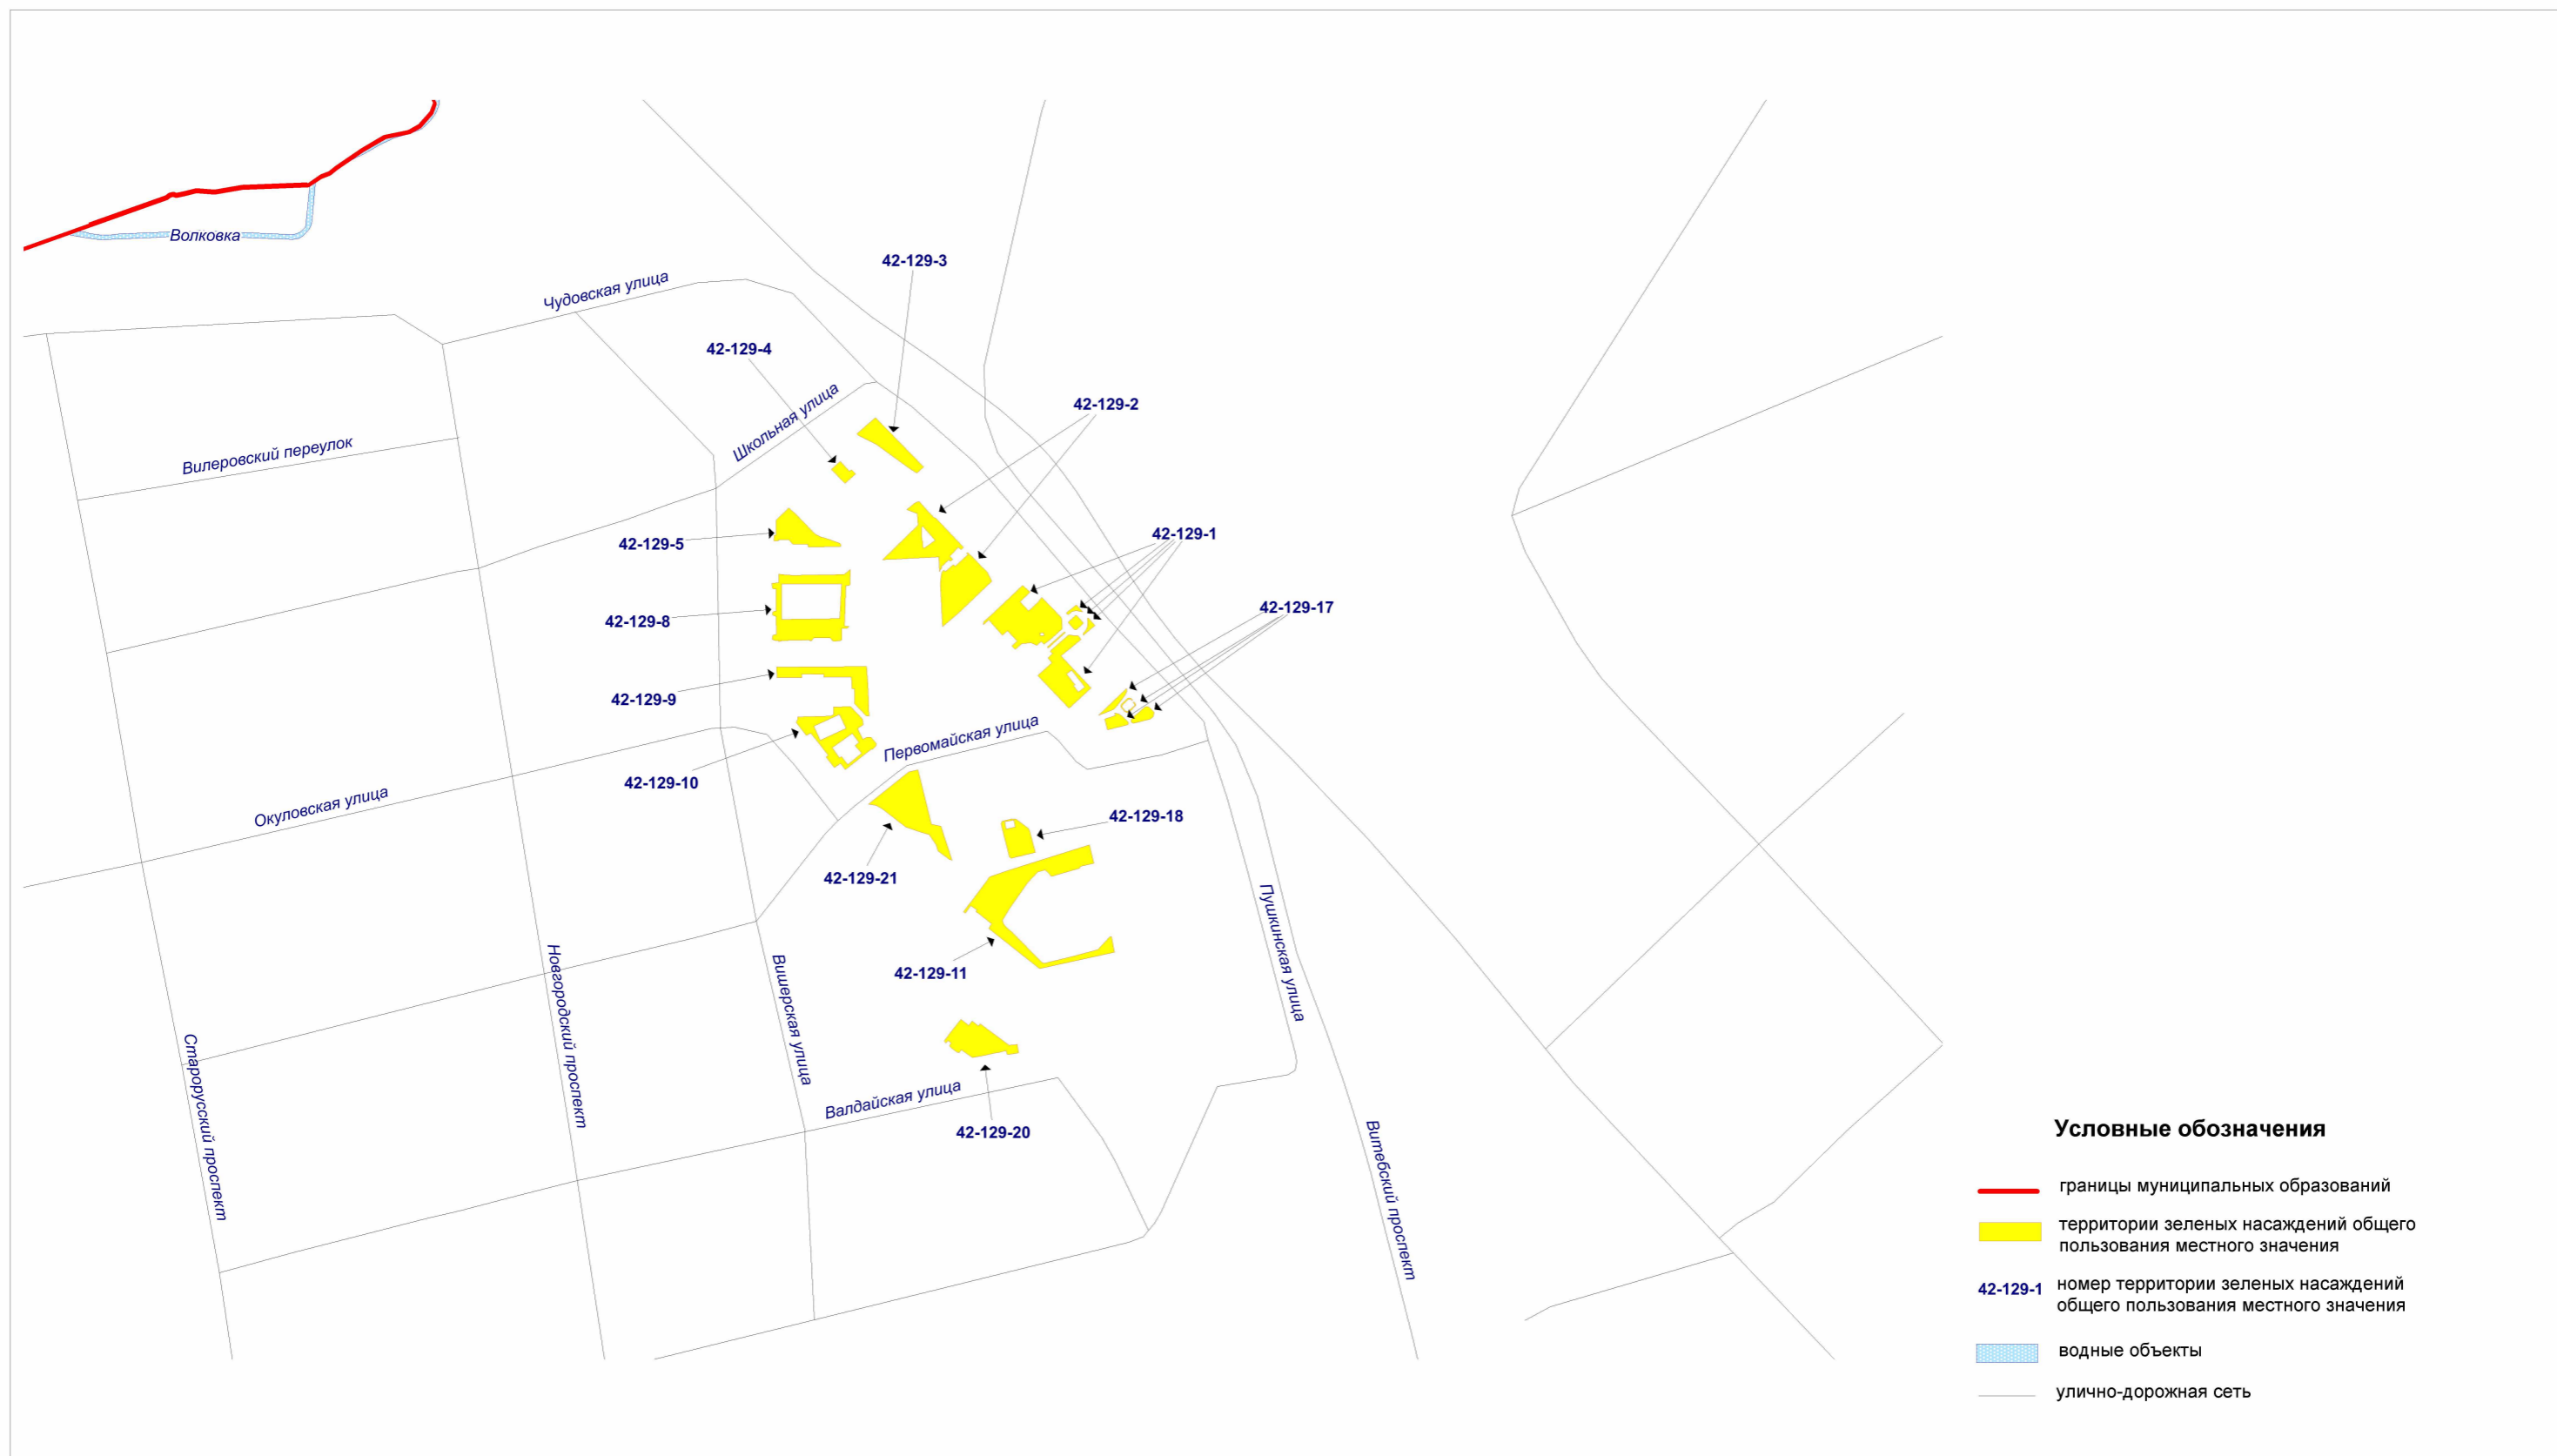

**Территории зеленых насаждений общего пользования местного значения в границах Пушкинского района Санкт-Петербурга  
(внутригородское муниципальное образование города федерального значения Санкт-Петербурга поселок Шушары, фрагмент 2)**

Схема 129-2

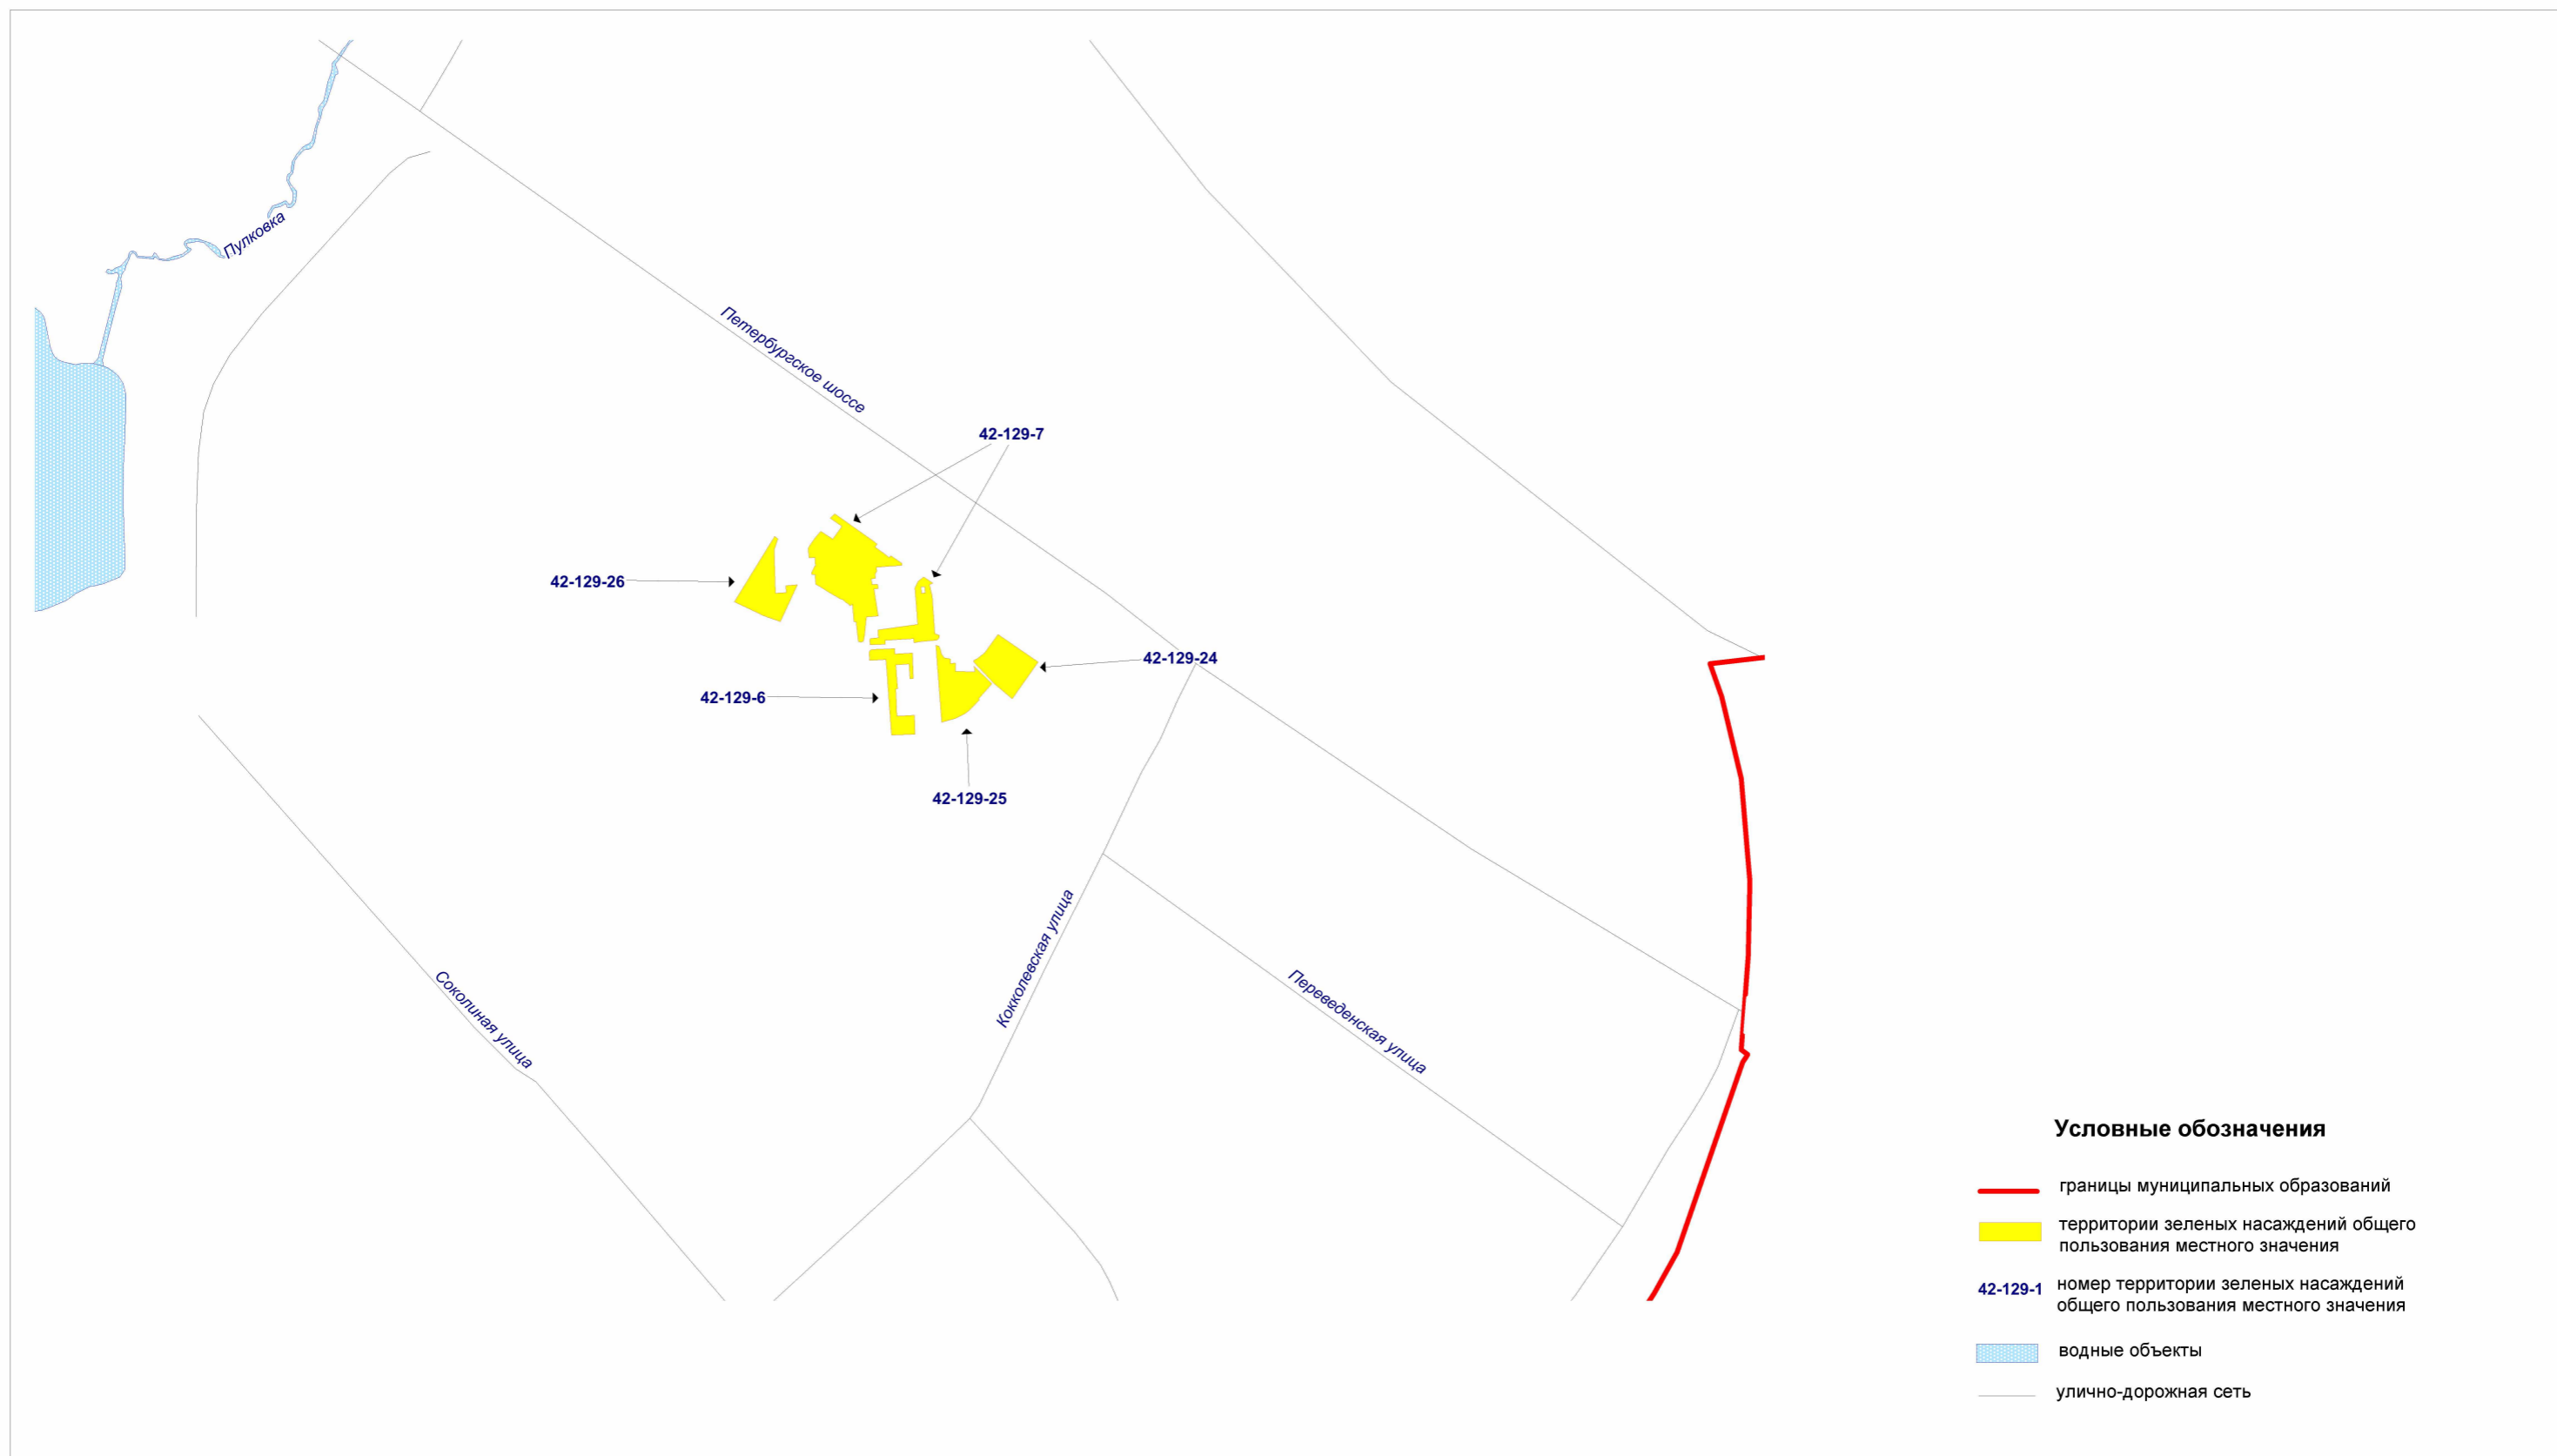

**Территории зеленых насаждений общего пользования местного значения  
в границах Пушкинского района Санкт-Петербурга  
(внутригородское муниципальное образование города федерального значения Санкт-Петербурга  
поселок Шушары, фрагмент 3)**

Схема 129-3

