


**Территории зеленых насаждений общего пользования резерва озеленения в границах Петродворцового района Санкт-Петербурга
(внутригородское муниципальное образование города федерального значения Санкт-Петербурга поселок Стрельна)**

Схема РО-125

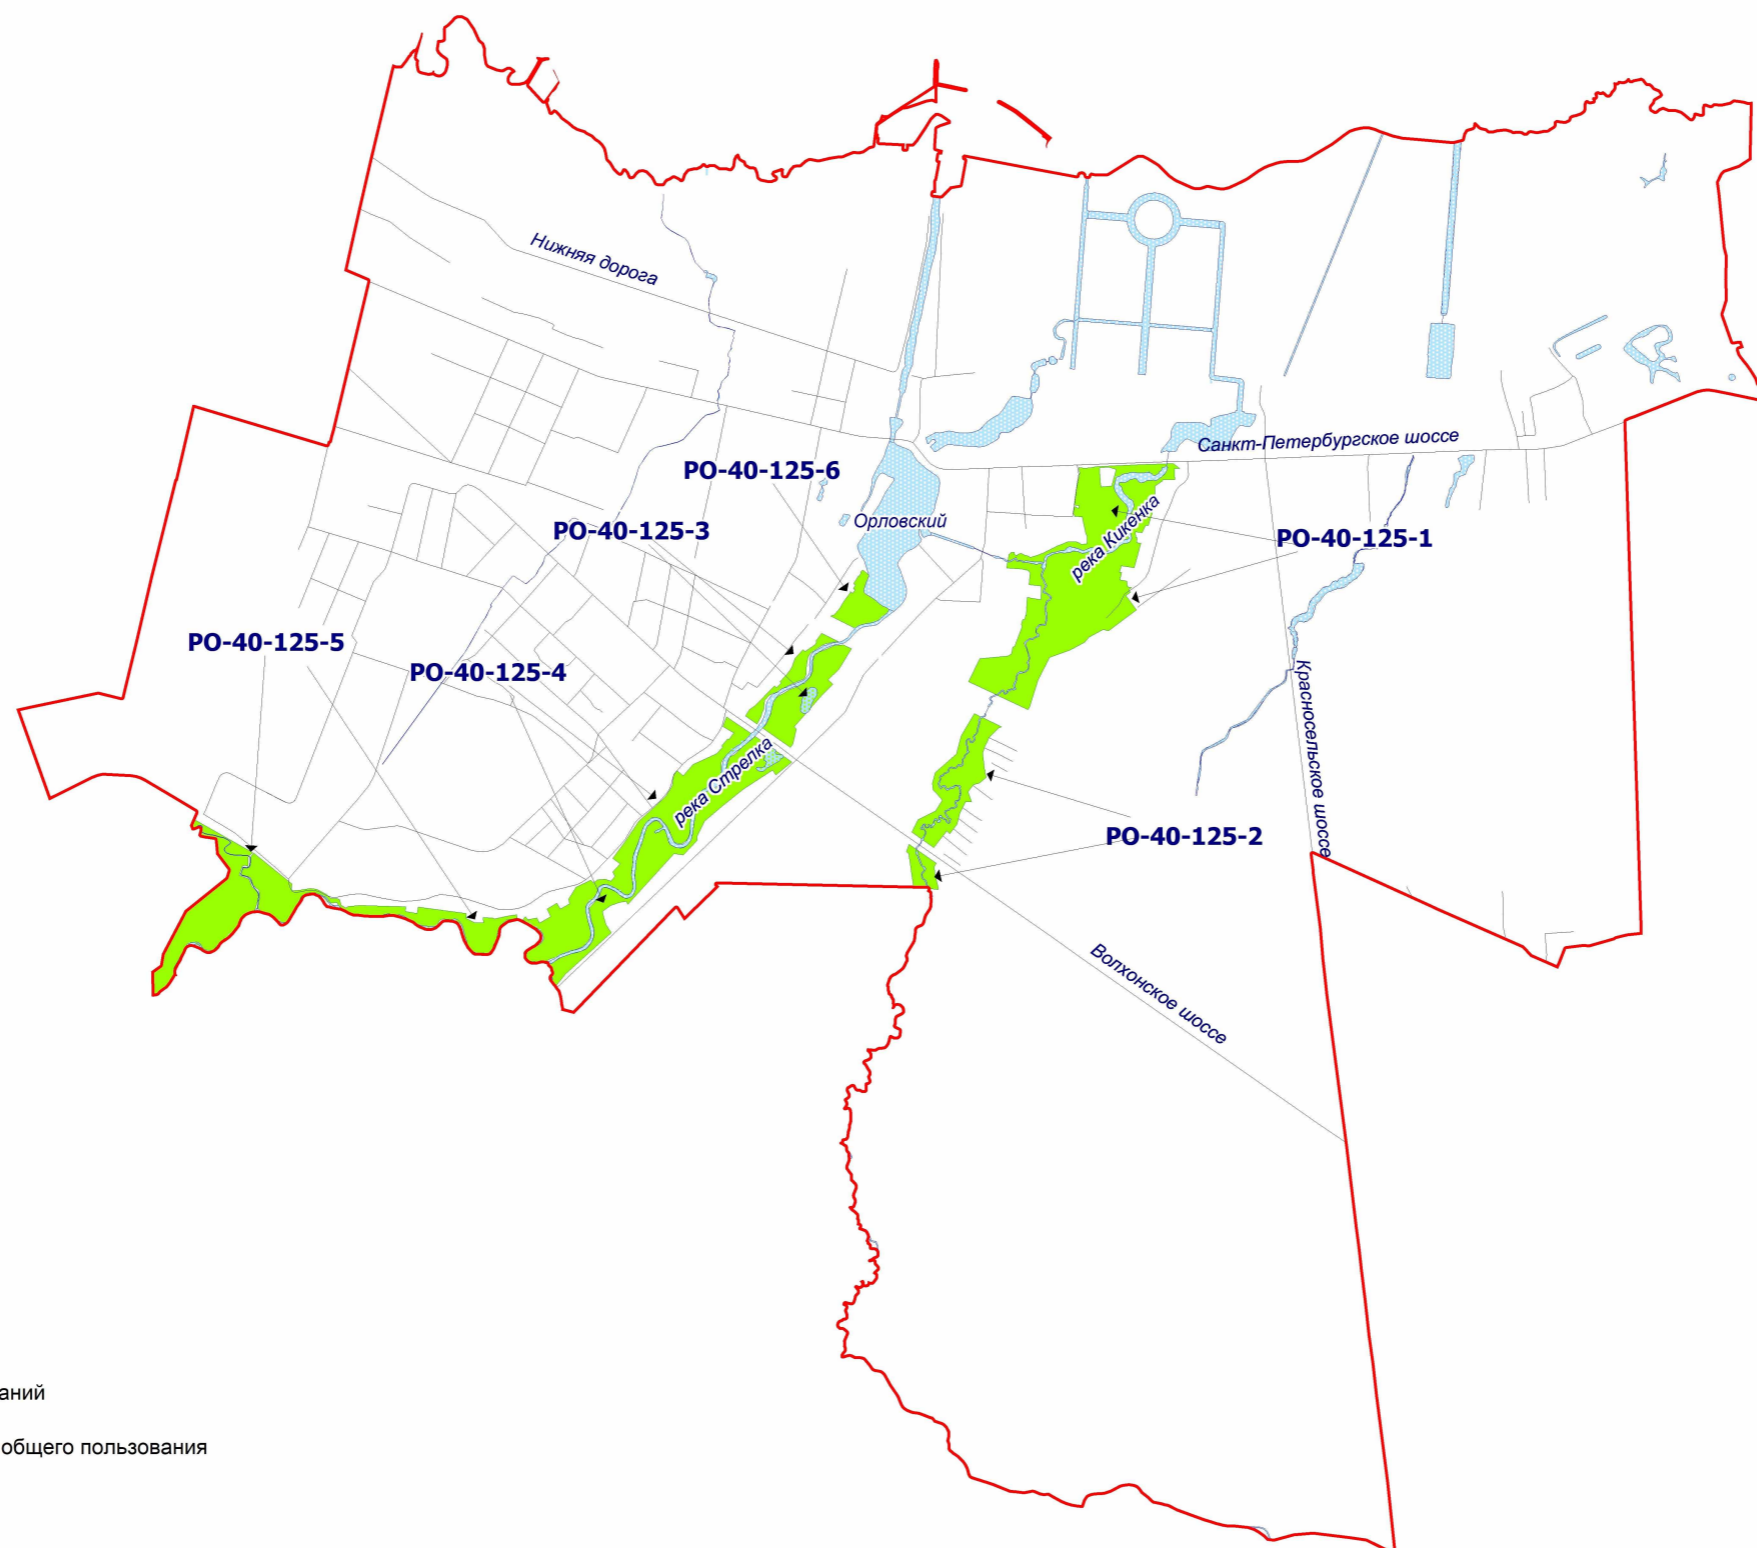

Условные обозначения

- границы муниципальных образований
- территории зеленых насаждений общего пользования резерва озеленения
- водные объекты
- улично-дорожная сеть