


**Территории зеленых насаждений общего пользования городского значения в границах Кронштадтского района Санкт-Петербурга
(внутригородское муниципальное образование города федерального значения Санкт-Петербурга город Кронштадт)**

Схема 9-1

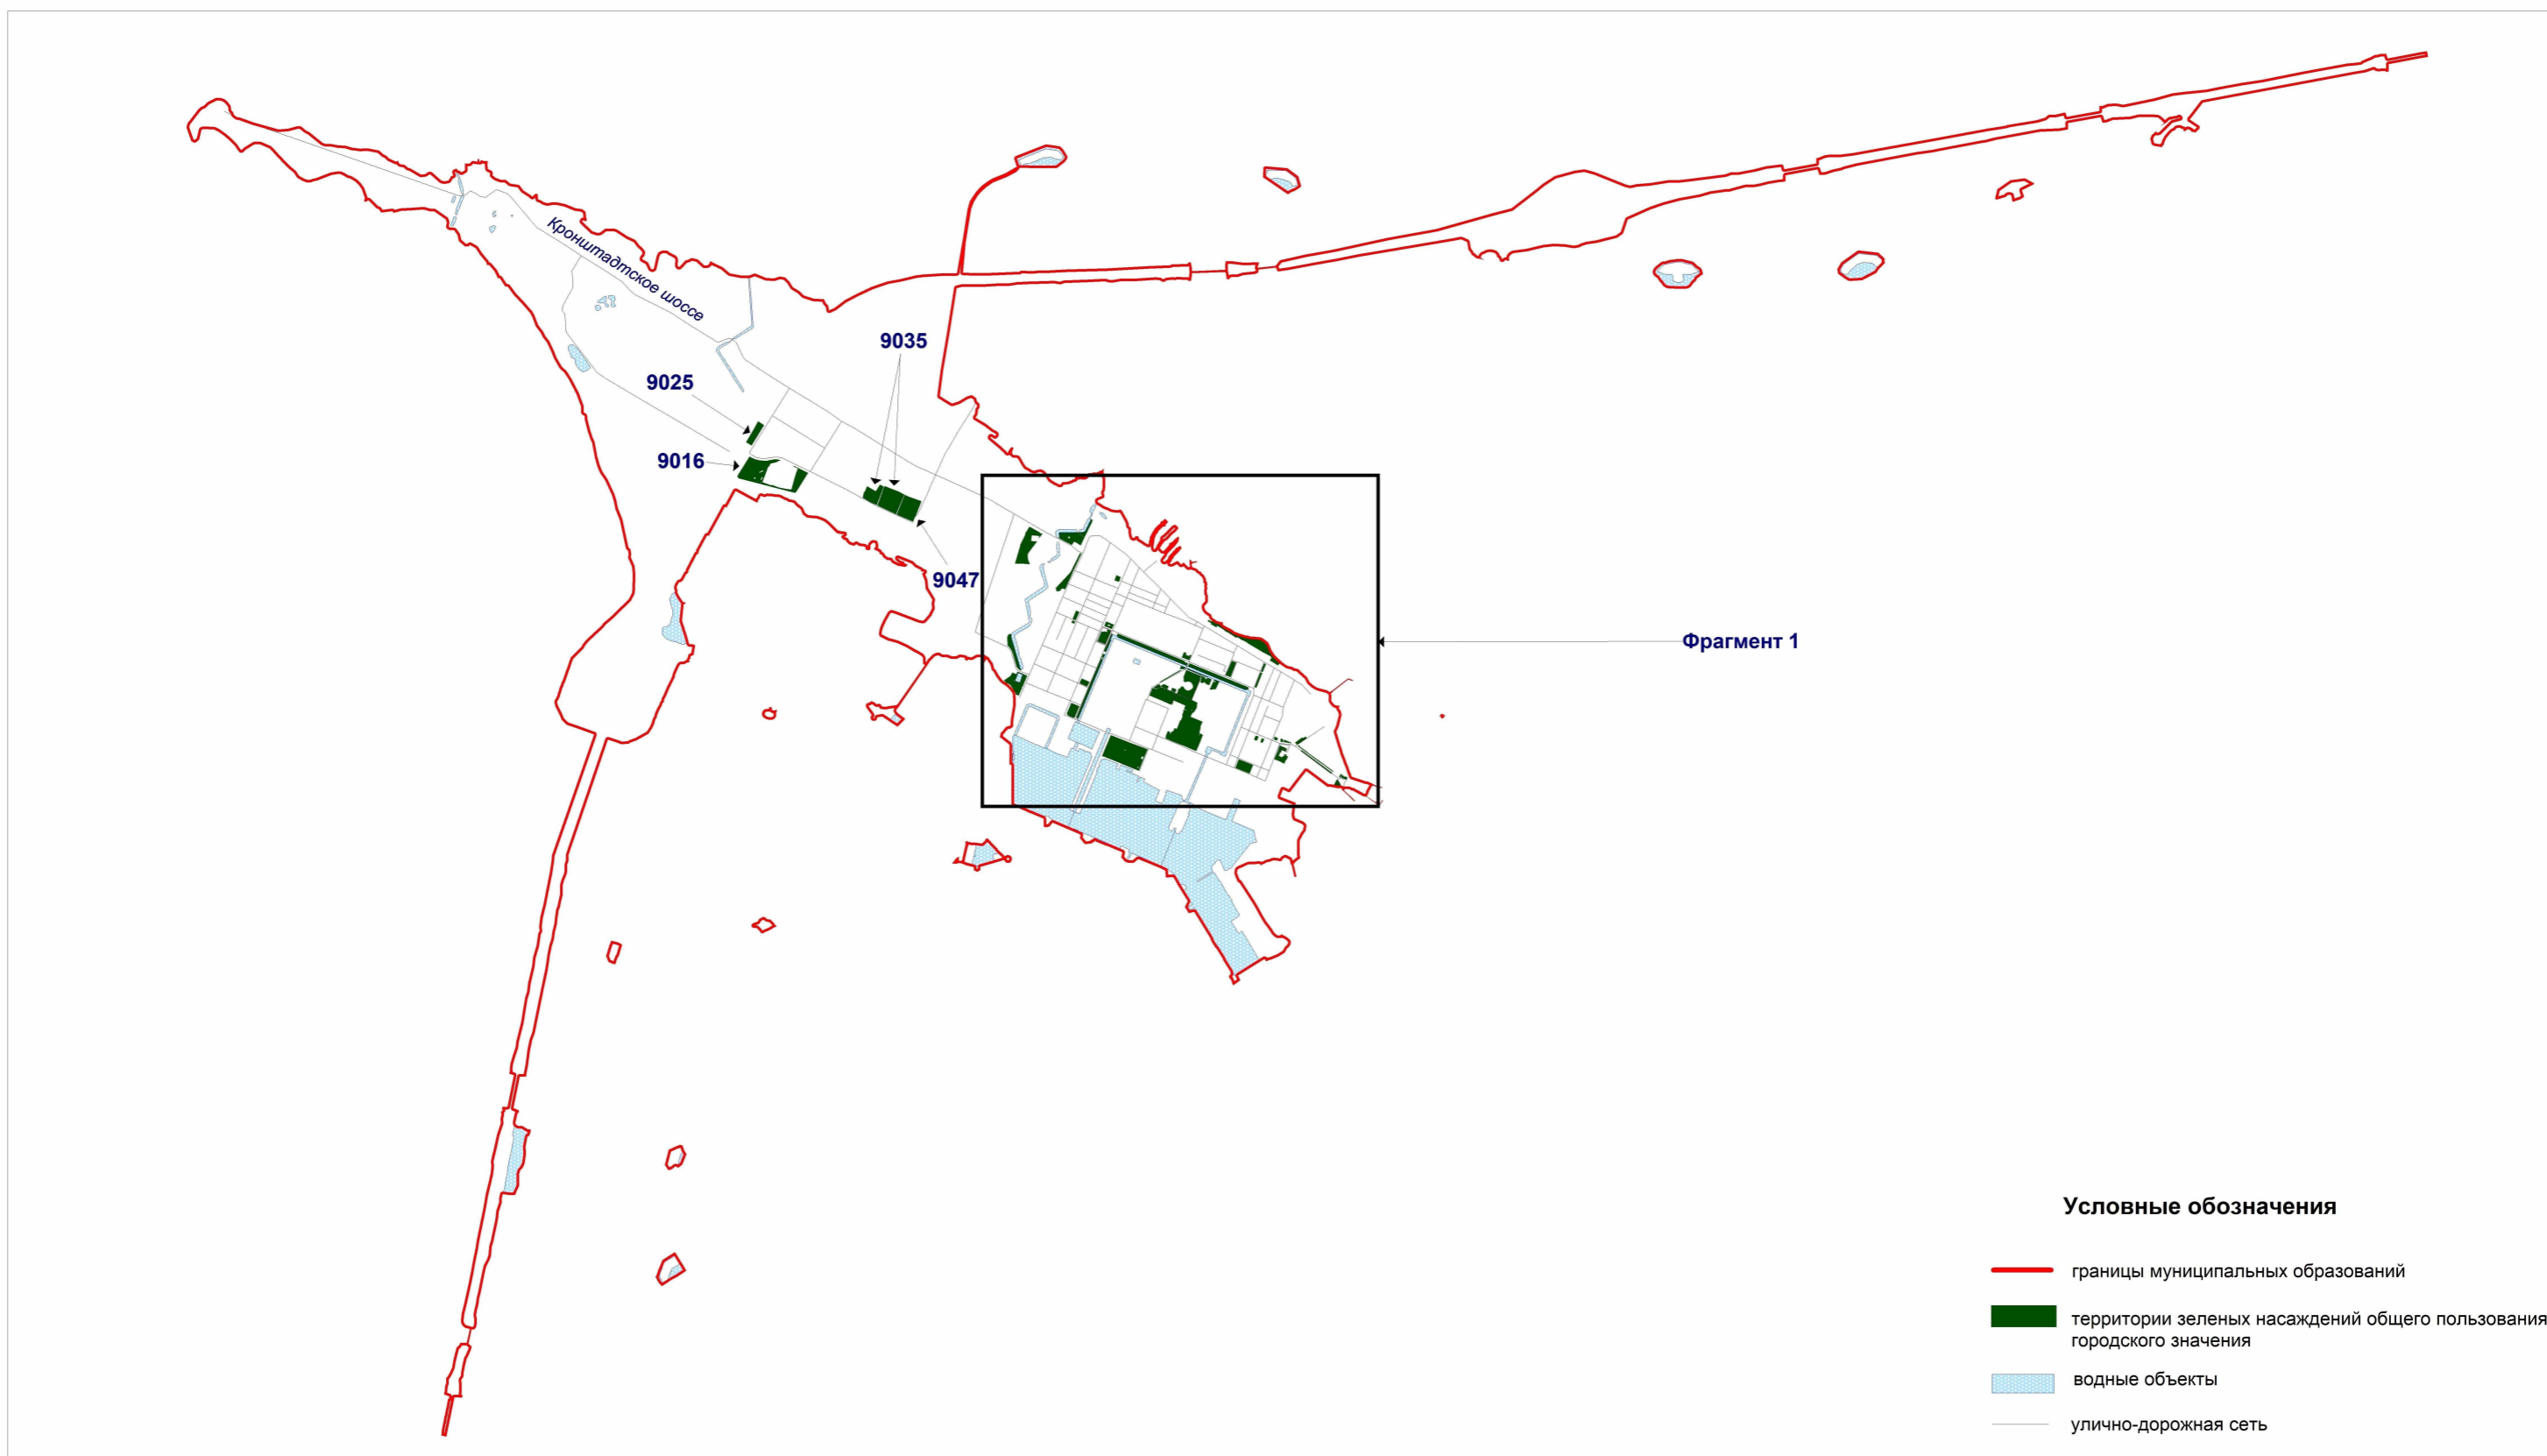

Территории зеленых насаждений общего пользования городского значения в границах Кронштадтского района Санкт-Петербурга
(внутригородское муниципальное образование города федерального значения Санкт-Петербурга город Кронштадт, фрагмент 1)

Схема 9-1(1)

