


**Территории зеленых насаждений общего пользования городского значения в границах Курортного района Санкт-Петербурга
(внутригородское муниципальное образование города федерального значения Санкт-Петербурга город Зеленогорск)**

Схема 10-1

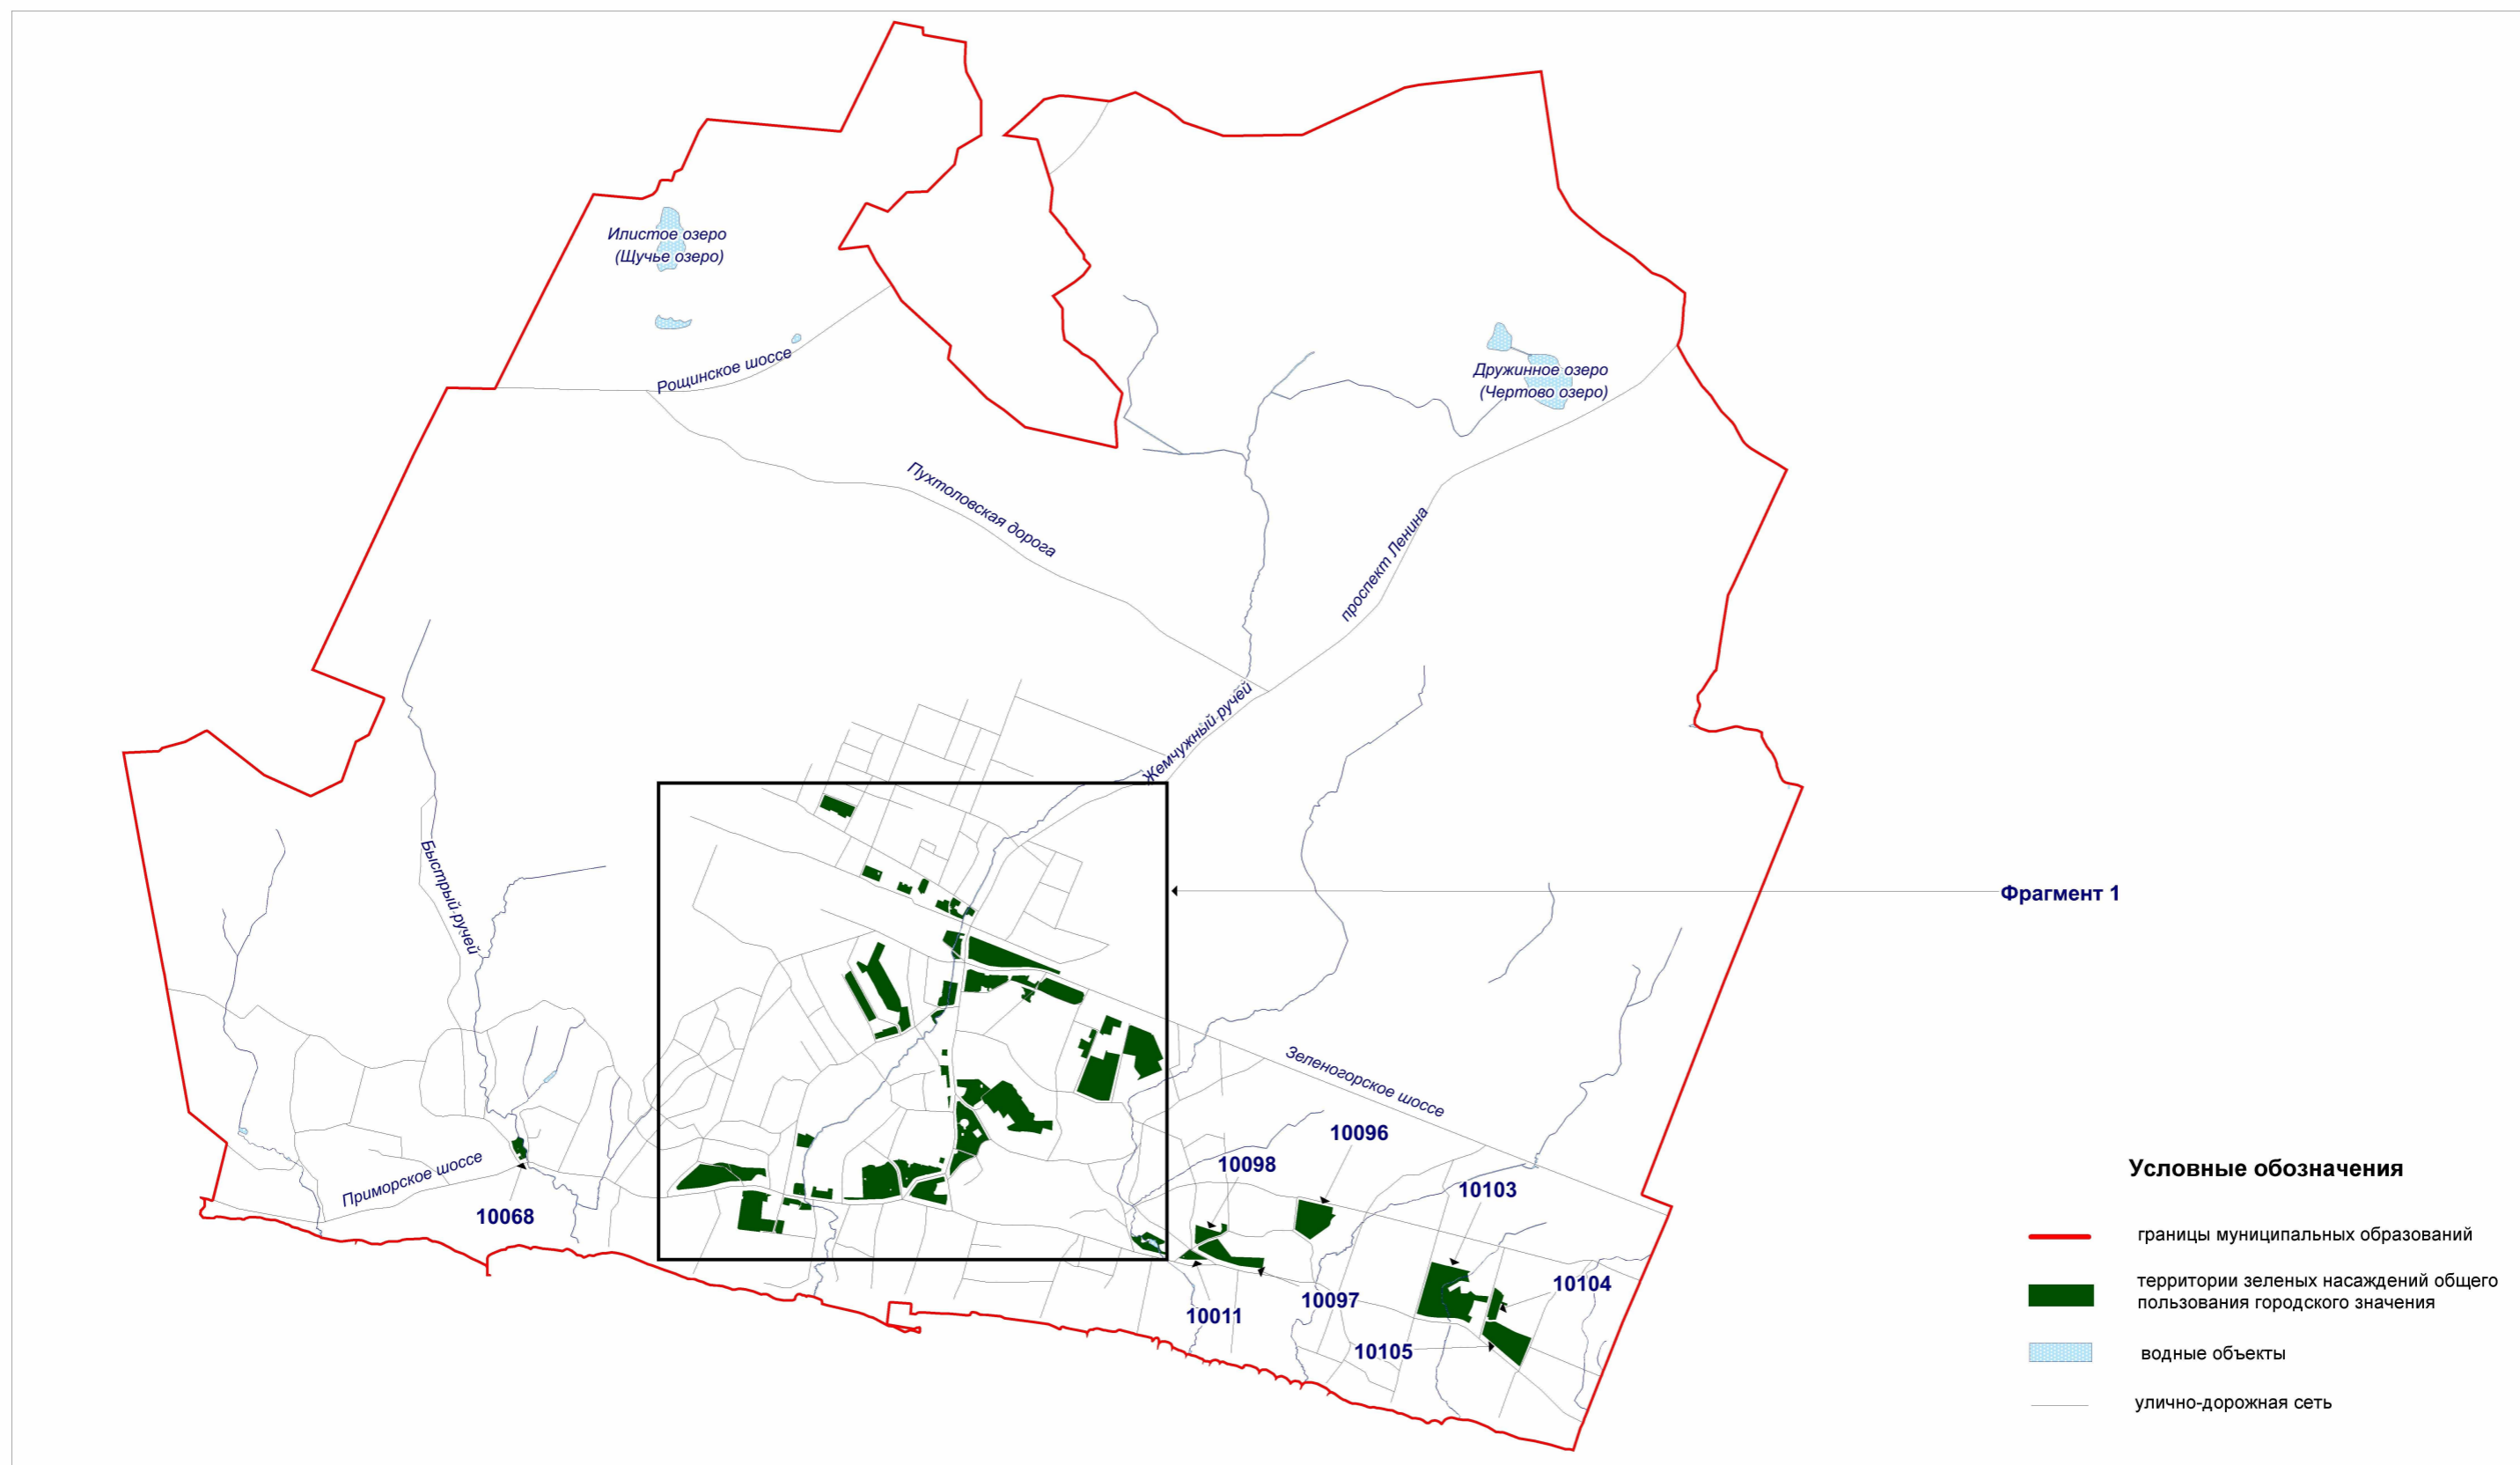

Территории зеленых насаждений общего пользования городского значения в границах Курортного района Санкт-Петербурга
(внутригородское муниципальное образование города федерального значения Санкт-Петербурга город Зеленогорск, фрагмент 1)

Схема 10-1(1)

