


Территории зеленых насаждений общего пользования городского значения в границах Пушкинского района Санкт-Петербурга
(внутригородское муниципальное образование города федерального значения Санкт-Петербурга город Павловск)

Схема 16-1

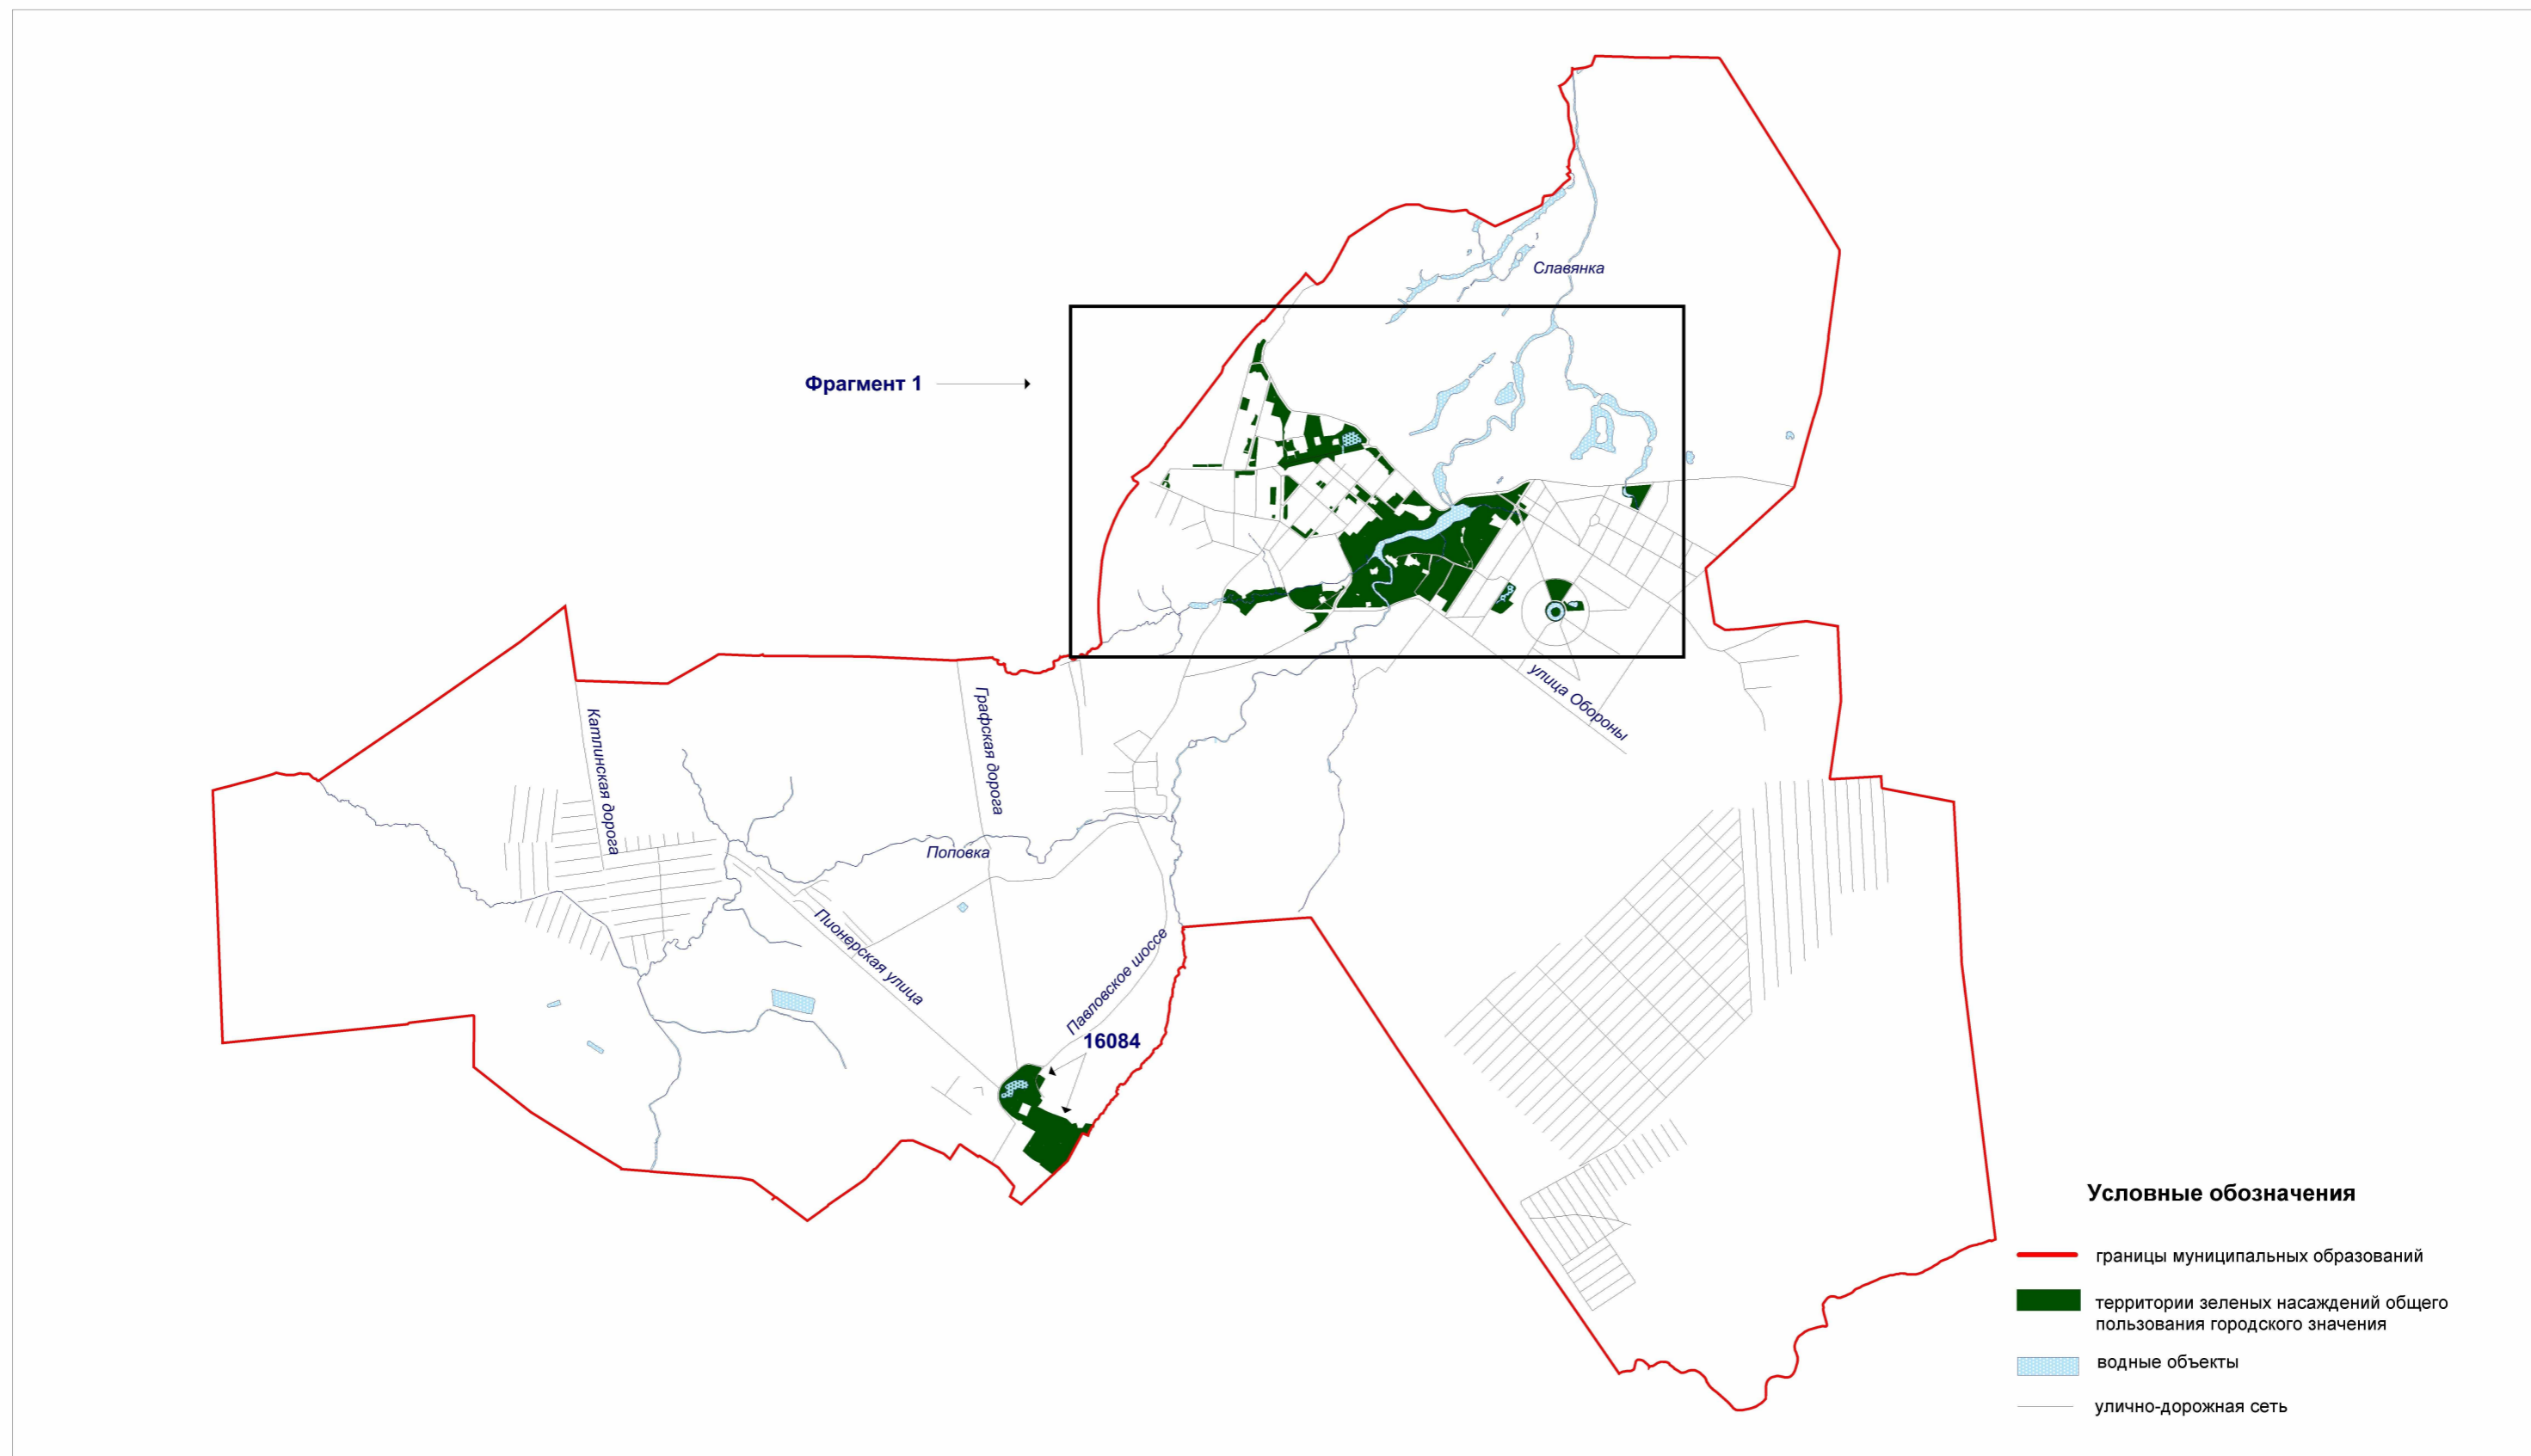

Территории зеленых насаждений общего пользования городского значения в границах Пушкинского района Санкт-Петербурга
(внутригородское муниципальное образование города федерального значения Санкт-Петербурга город Павловск, фрагмент 1)

Схема 16-1 (1)

