




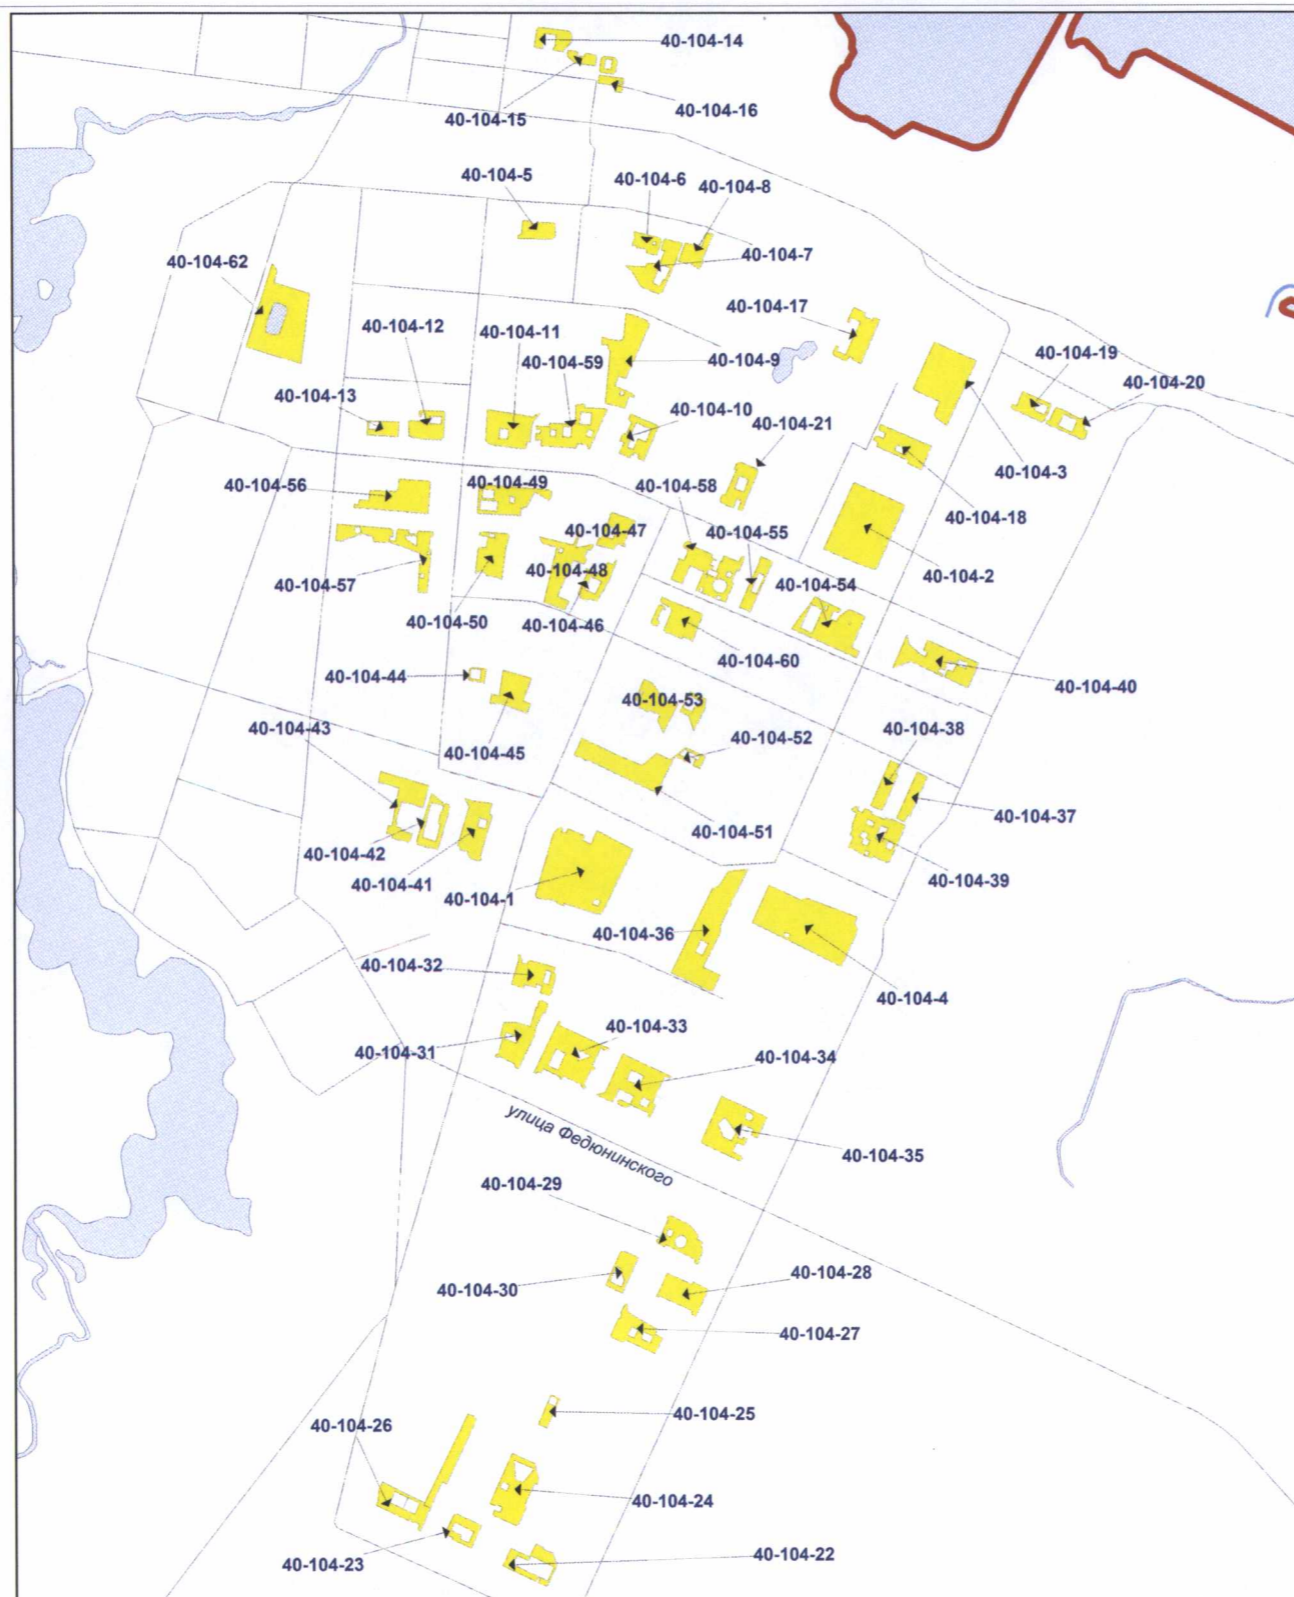

Территории зеленых насаждений общего пользования местного значения в границах Петродворцового района Санкт-Петербурга
(город Ломоносов, фрагмент 1)

Схема 104-1



Условные обозначения

-  границы муниципальных образований
-  территории зеленых насаждений общего пользования местного значения
- 40-104-1** номер территории зеленых насаждений общего пользования местного значения
-  водные объекты
-  улично-дорожная сеть