


Территории зеленых насаждений общего пользования городского значения в границах Петроградского района Санкт-Петербурга
(муниципальный округ Кронверкское)

Схема 13-2

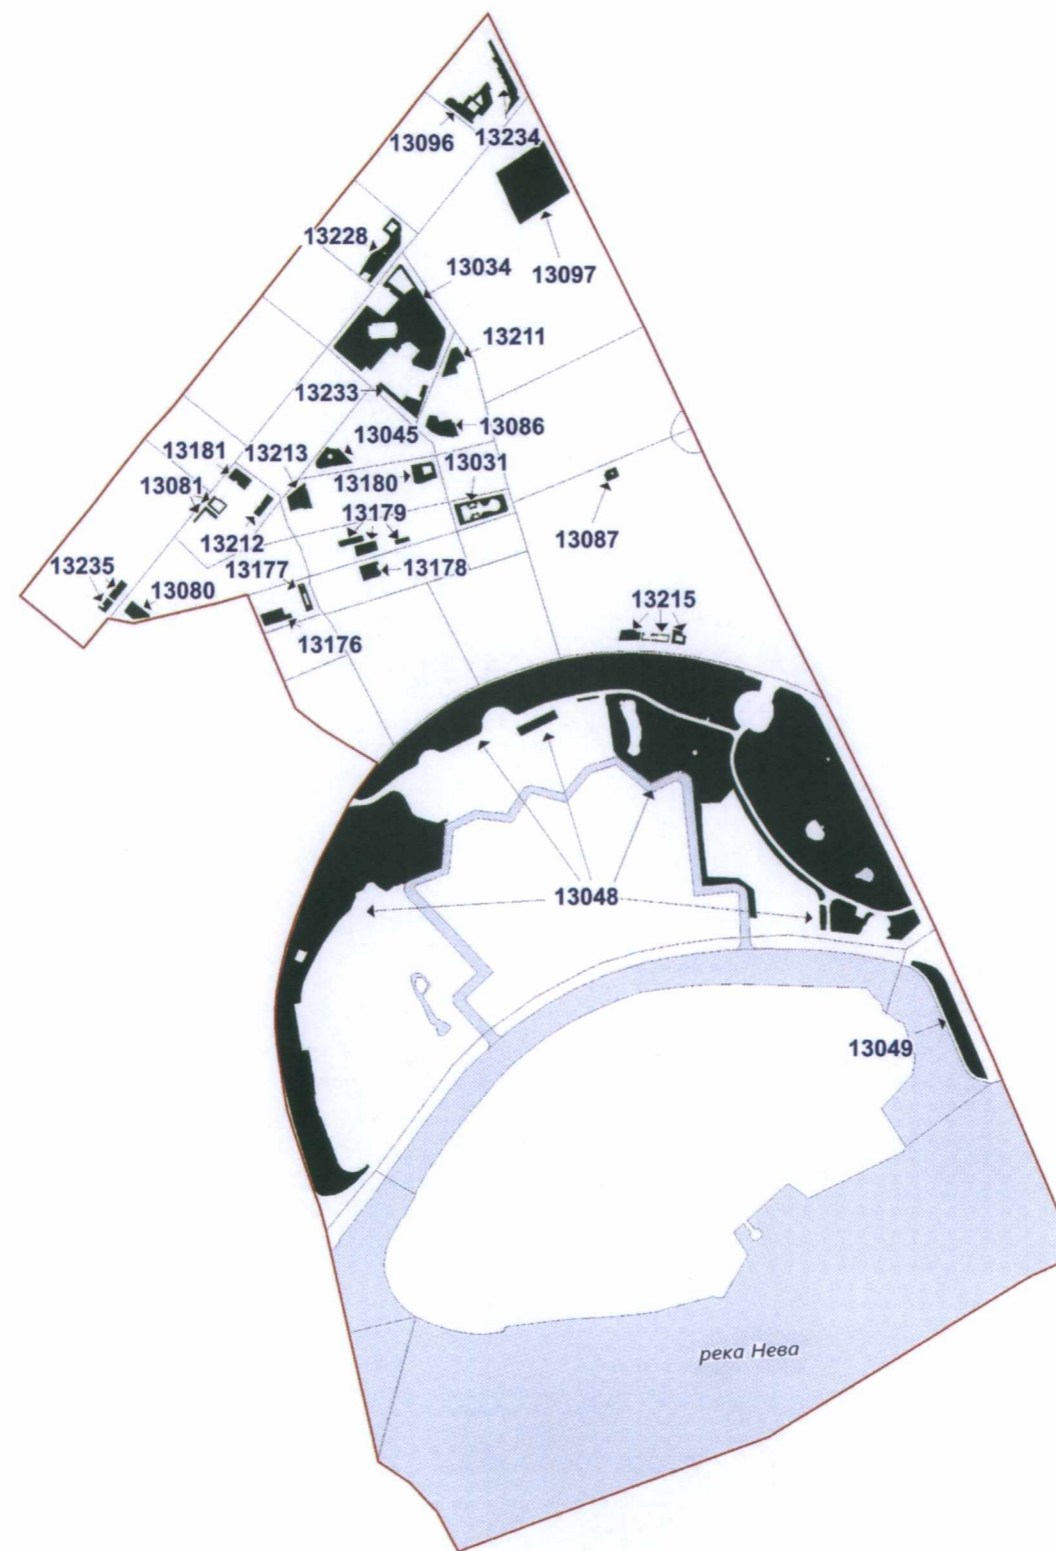

Условные обозначения

- границы муниципальных образований
- территории зеленых насаждений общего пользования городского значения
- водные объекты
- улично-дорожная сеть