


ХАРАКТЕРИСТИКИ И ЭЛЕМЕНТЫ ИСТОРИЧЕСКОЙ (ИСТОРИКО-ГРАДОСТРОИТЕЛЬНОЙ) СРЕДЫ САНКТ-ПЕТЕРБУРГА

КАРТА 3. ТЕРРИТОРИИ СМЕЖНОГО УЛИЧНОГО ФРОНТА

СХЕМА РАСКЛАДКИ ЛИСТОВ
ФОРМАТ ЛИСТОВ А3

МАСШТАБ 1:5000

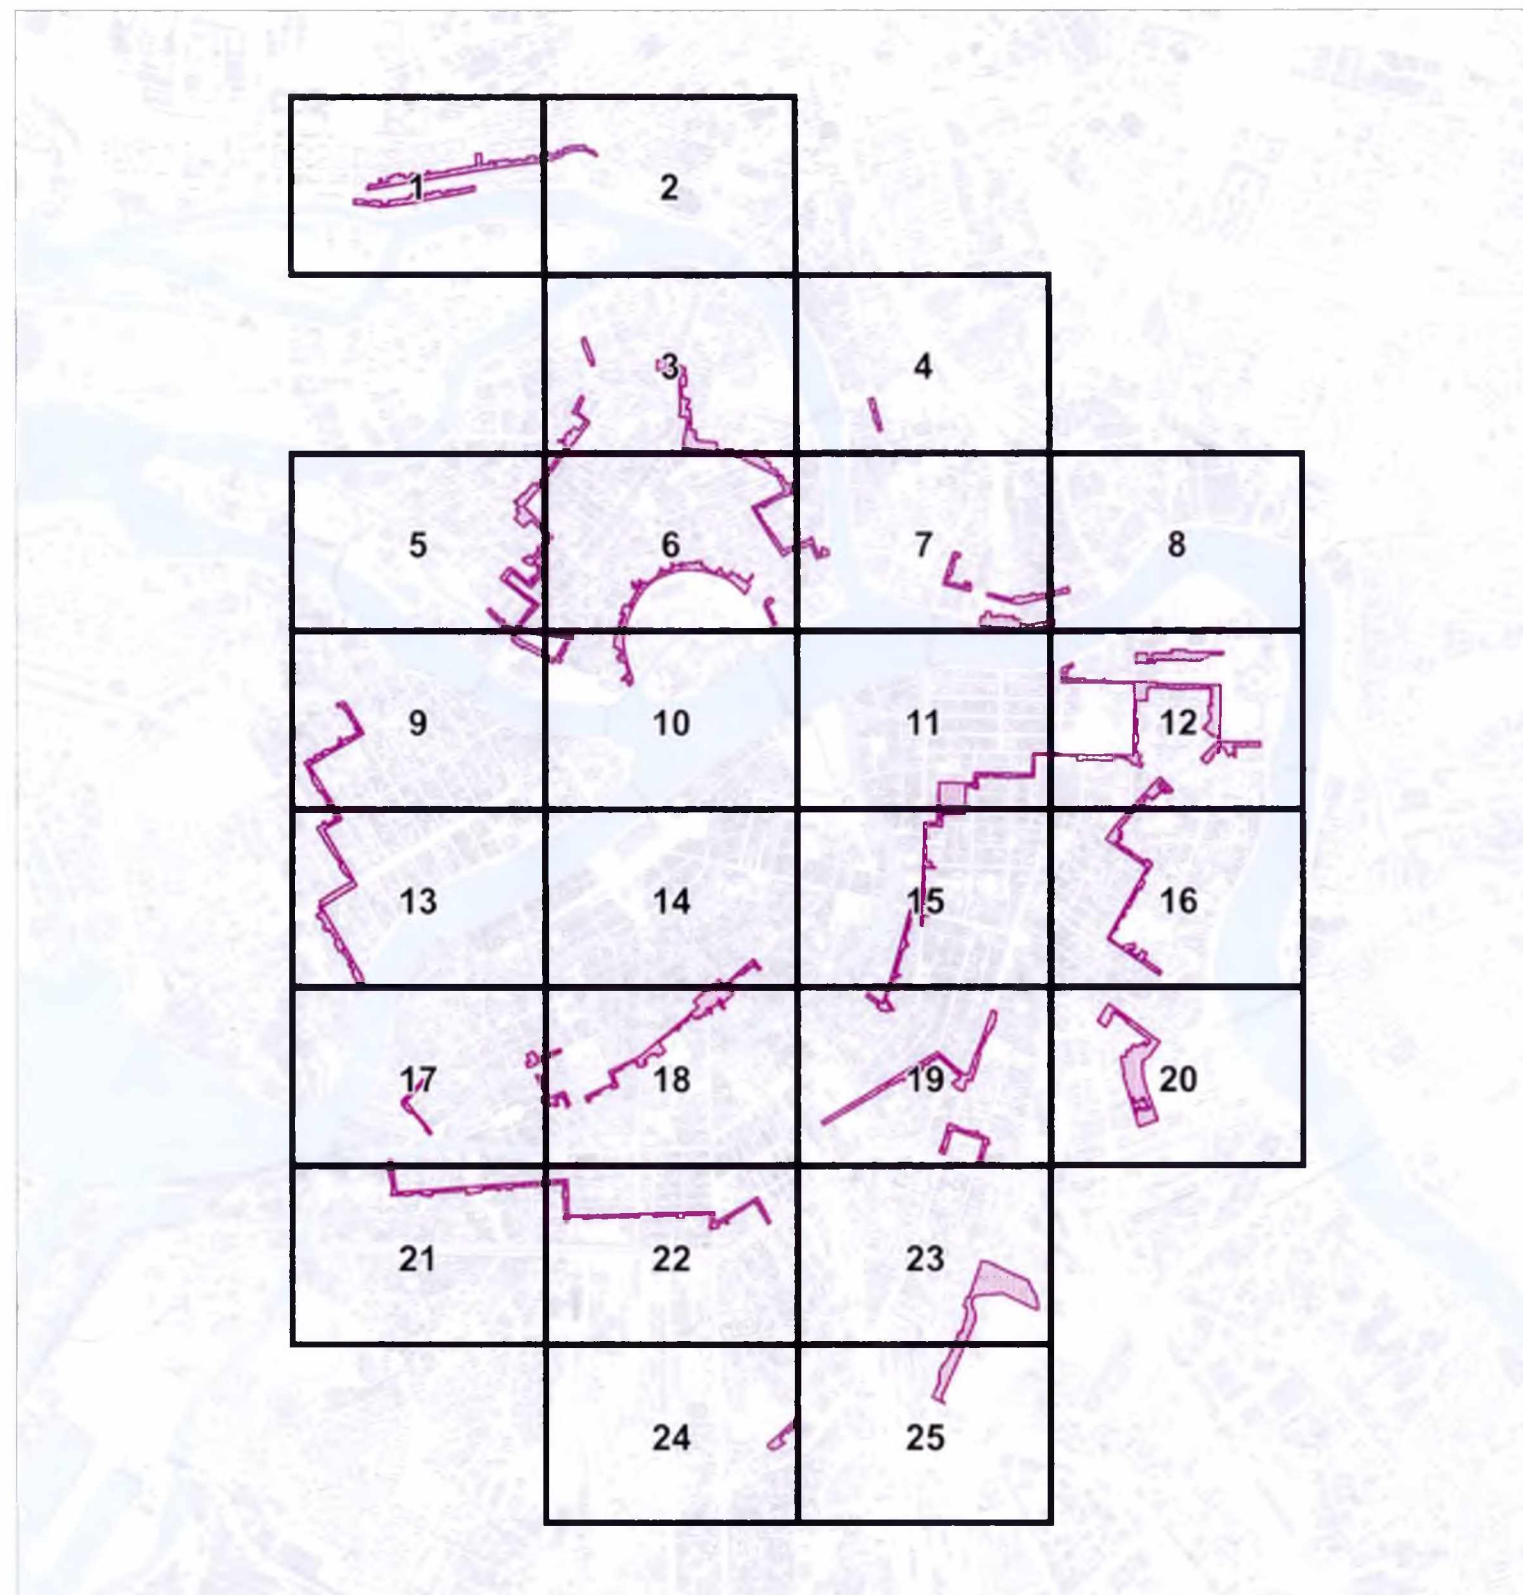

УСЛОВНЫЕ ОБОЗНАЧЕНИЯ



ТЕРРИТОРИЯ СМЕЖНОГО УЛИЧНОГО ФРОНТА



ОБЪЕКТЫ ЗАСТРОЙКИ

1234

НОМЕР БАЗИСНОГО КВАРТАЛА



ГРАНИЦА БАЗИСНОГО КВАРТАЛА



ГРАНИЦЫ ЗЕМЕЛЬНЫХ УЧАСТКОВ



ЭЛЕМЕНТЫ ПЛАНИРОВОЧНОЙ СТРУКТУРЫ



ЭЛЕМЕНТЫ ГИДРОСИСТЕМЫ

