


Территории зеленых насаждений общего пользования местного значения в границах Петродворцового района Санкт-Петербурга
(поселок Стрельна)

Фрагмент 1

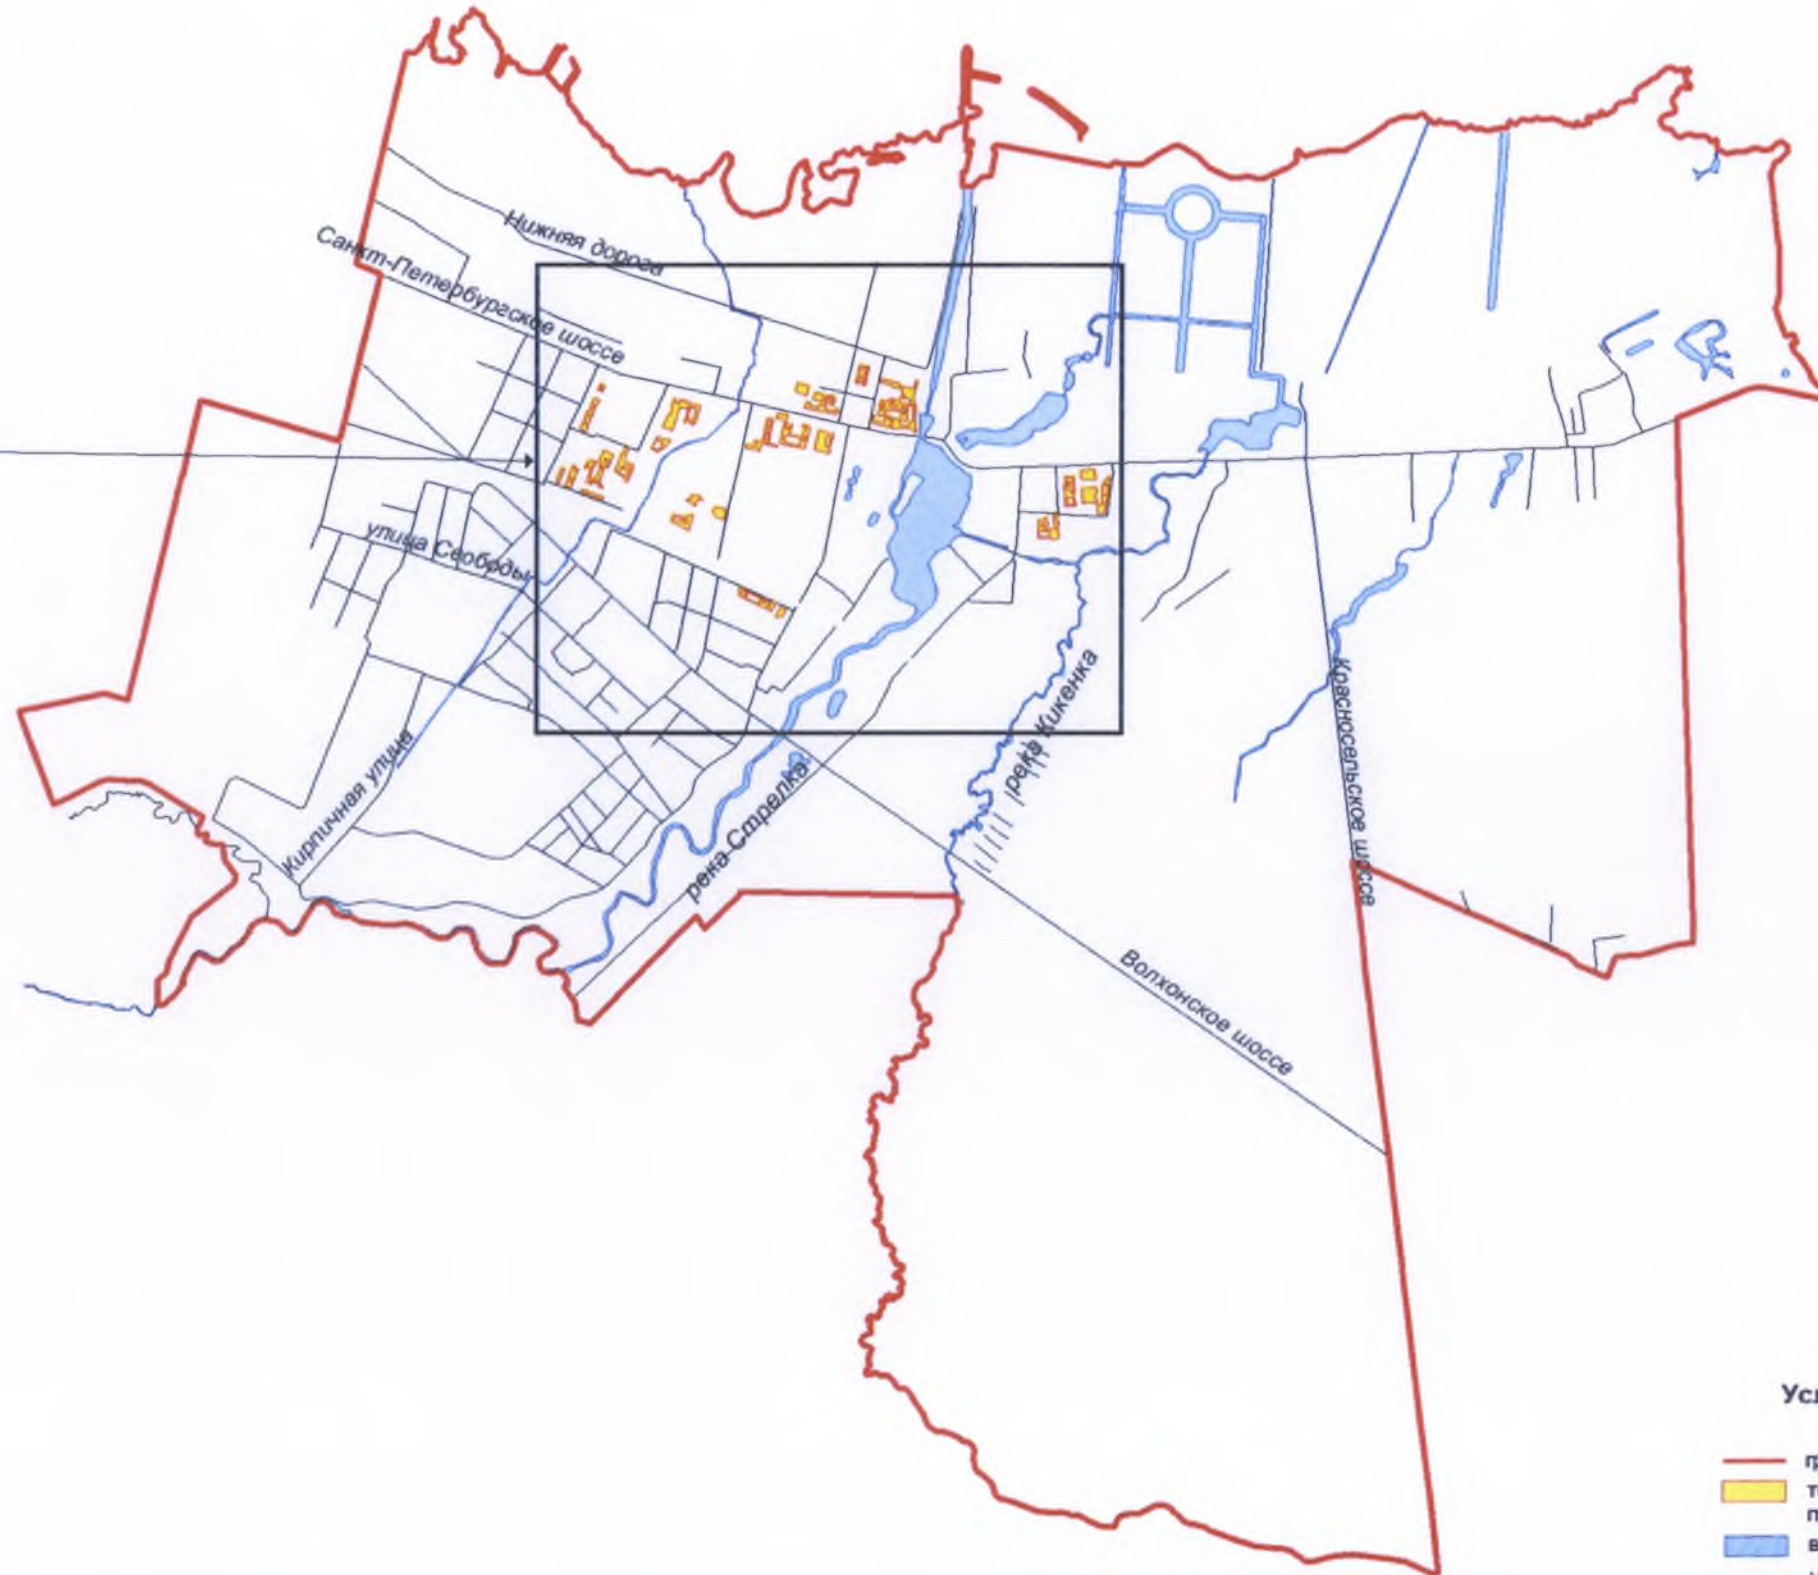

Условные обозначения

- границы муниципальных образований
- территории зеленых насаждений общего пользования местного значения
- водные объекты
- улично-дорожная сеть

Территории зеленых насаждений общего пользования местного значения в границах Петродворцового района Санкт-Петербурга
(поселок Стрельна, фрагмент 1)

