


**Карта градостроительного зонирования Санкт-Петербурга.
Территории, в границах которых предусматривается осуществление деятельности по комплексному
и устойчивому развитию территории**

МАСШТАБ 1:10000

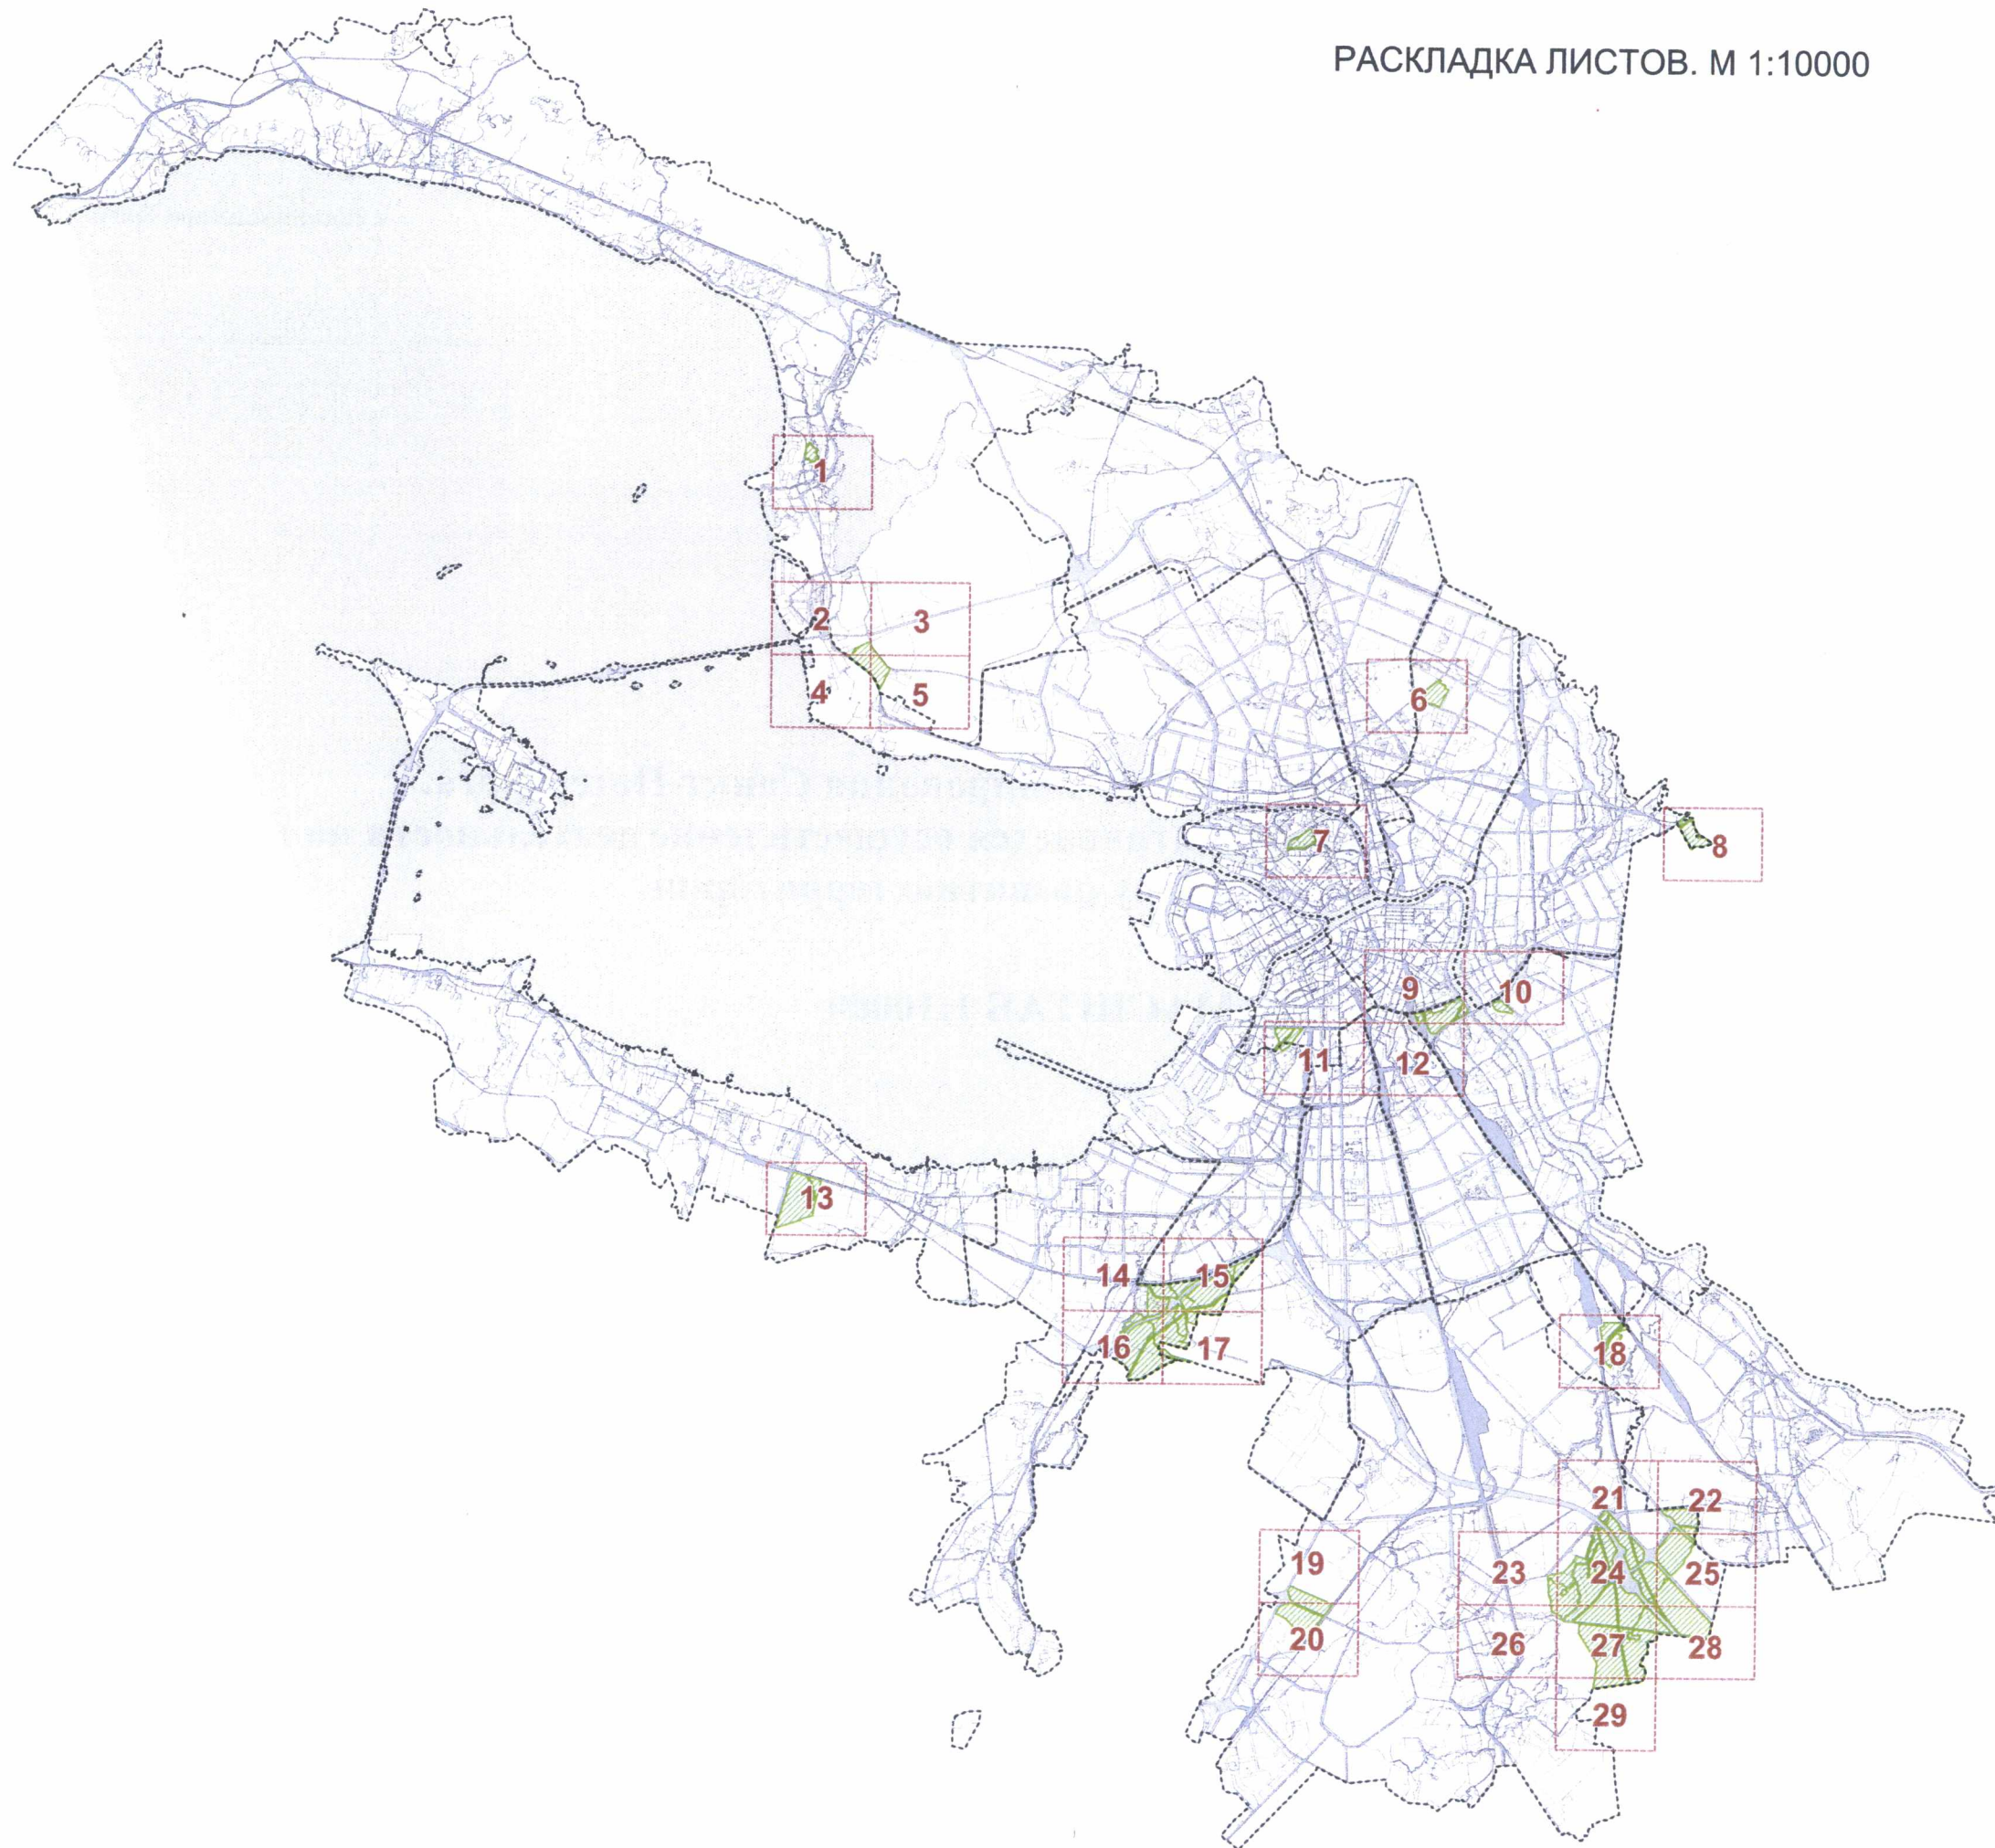

УСЛОВНЫЕ ОБОЗНАЧЕНИЯ



- границы районов Санкт-Петербурга



- территории, в границах которых предусматривается осуществление деятельности по комплексному и устойчивому развитию территории