


**Карта градостроительного зонирования Санкт-Петербурга.
Границы зон с особыми условиями использования территорий, за исключением границ объединенных зон охраны
объектов культурного наследия, расположенных на территории Санкт-Петербурга**



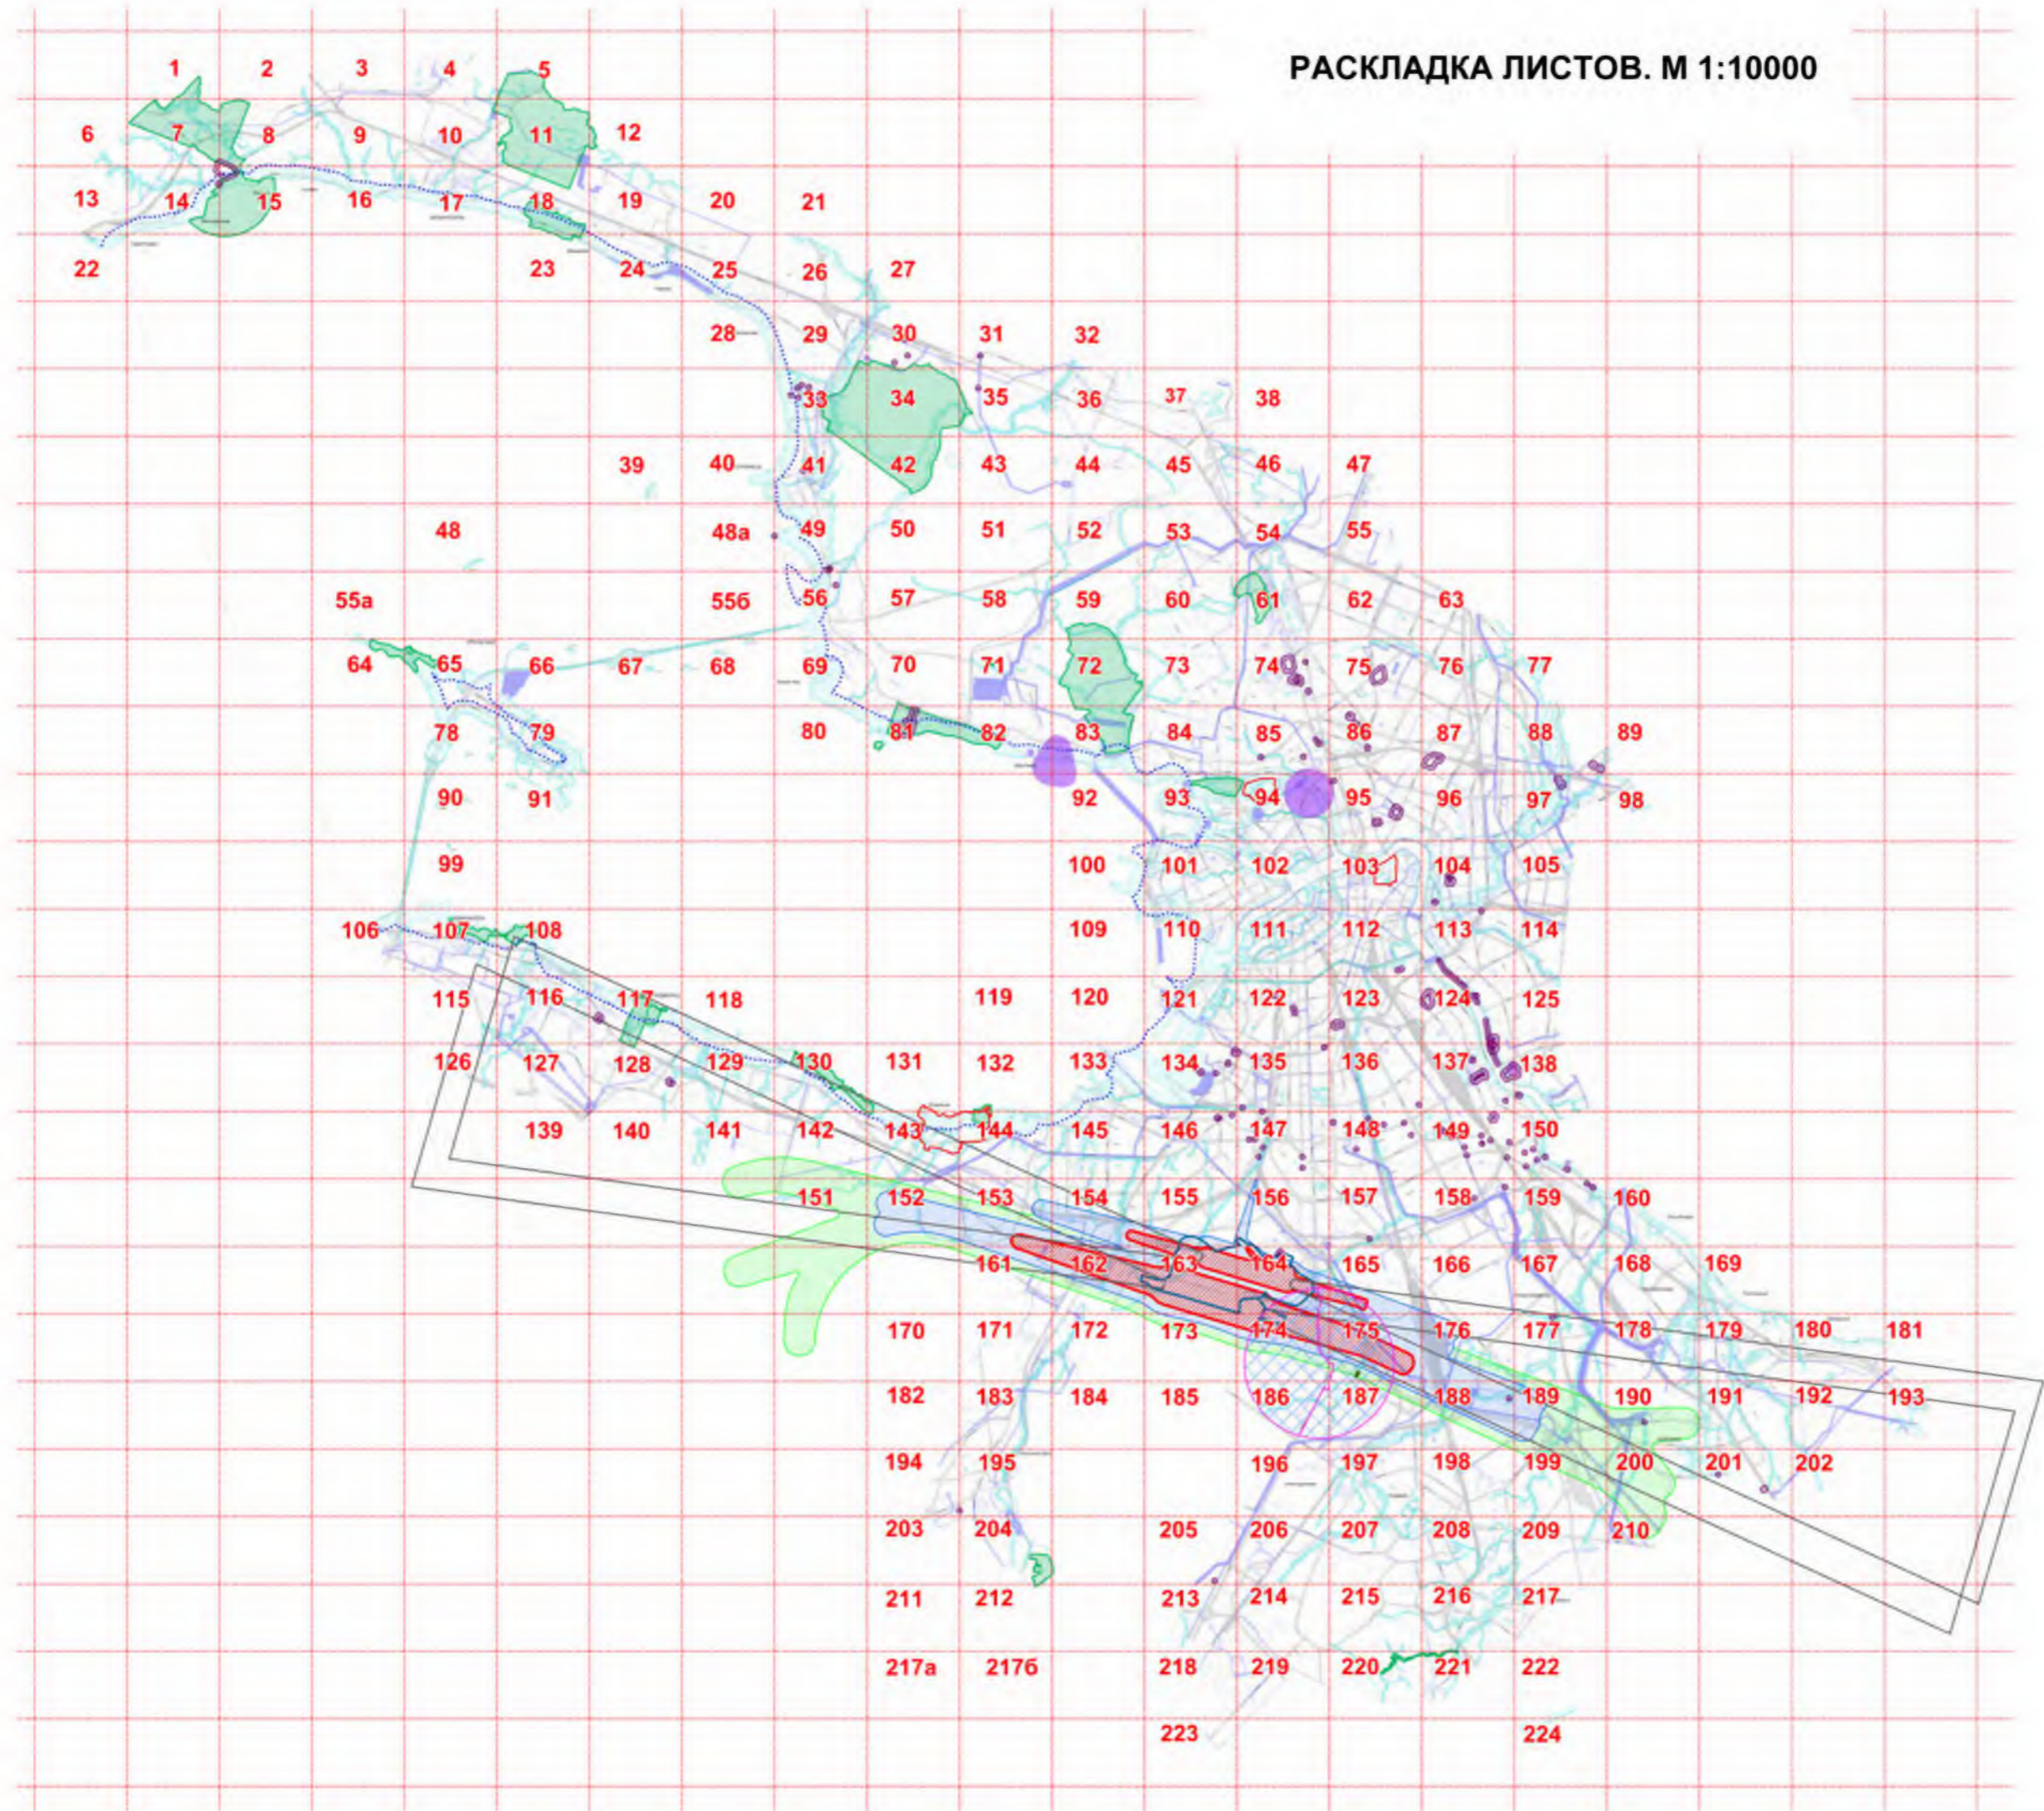


МАСШТАБ 1:10000

РАСКЛАДКА ЛИСТОВ. М 1:10000












УСЛОВНЫЕ ОБОЗНАЧЕНИЯ

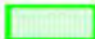ЗОНЫ С ОСОБЫМИ УСЛОВИЯМИ ИСПОЛЬЗОВАНИЯ ТЕРРИТОРИЙ:

-  Защитные зоны объектов культурного наследия
-  Защитная парковая зона Главной (Пулковской) астрономической обсерватории Российской академии наук
-  Водоохранная зона, включающая прибрежную защитную полосу водного объекта и береговую полосу водного объекта
-  Санитарно-защитная зона для имущественного комплекса аэропорта "Пулково" и объектов аэровокзального комплекса
-  Охранная зона инженерных коммуникаций

Зоны ограничений жилой застройки в окрестностях аэропорта "Пулково" из условий шума:

-  зона Г
-  зона В
-  зона Б
-  Зоны ограничений и санитарно-защитные зоны от передающих радиотехнических объектов
-  Полосы воздушных подходов
-  Зоны охраняемых объектов Службы охраны по Северо-Западному Федеральному округу ФСО России
-  Границы рыбоохранных зон
-  Особо охраняемые природные территории
-  Границы ранее неизвестного воинского захоронения