


**Карта градостроительного зонирования Санкт-Петербурга.  
Границы зон с особыми условиями использования территорий, за исключением границ объединенных зон охраны  
объектов культурного наследия, расположенных на территории Санкт-Петербурга**







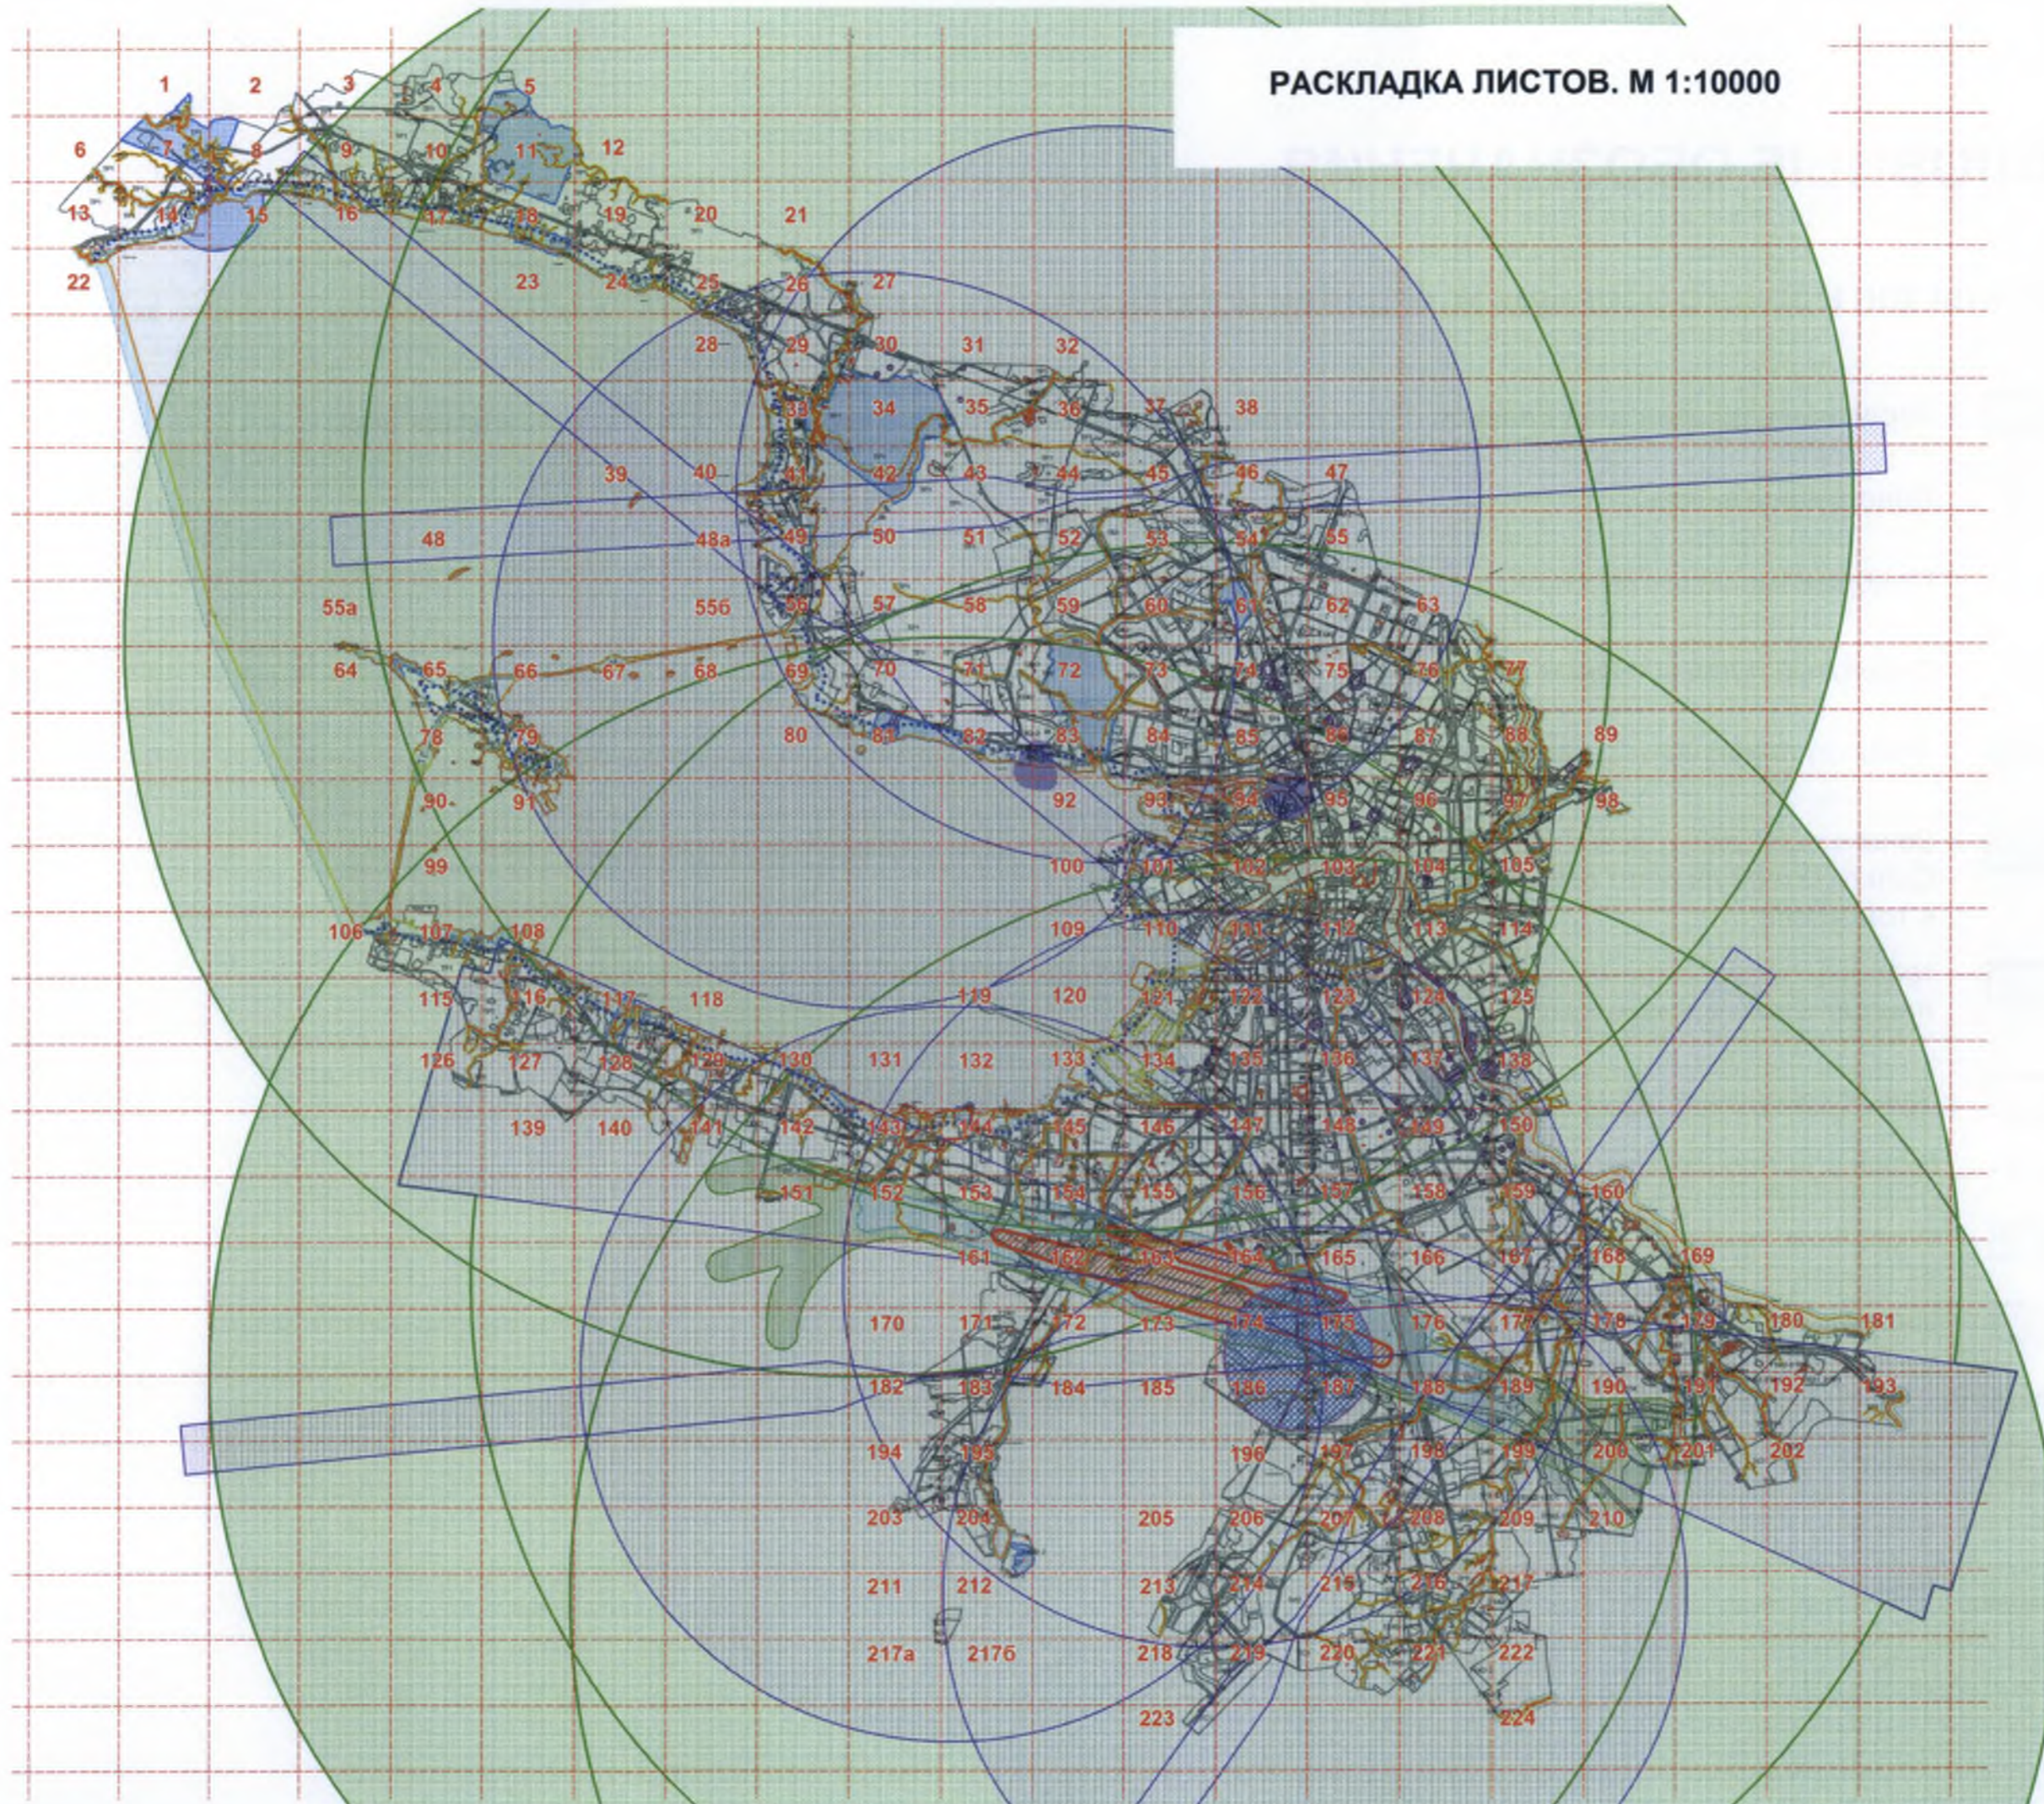




**МАСШТАБ 1:10000**

РАСКЛАДКА ЛИСТОВ. М 1:10000



# УСЛОВНЫЕ ОБОЗНАЧЕНИЯ

## ПРОЕКТЫ ЗОН И ЗОНЫ С ОСОБЫМИ УСЛОВИЯМИ ИСПОЛЬЗОВАНИЯ ТЕРРИТОРИЙ:

-  Защитная парковая зона Главной (Пулковской) астрономической обсерватории Российской академии наук
-  Водоохранные зоны
-  Прибрежные защитные полосы
-  Береговые полосы водных объектов
-  Зоны ограничений и санитарно-защитные зоны от передающих радиотехнических объектов
-  Зоны с особыми условиями использования территорий в пределах приаэродромной территории Санкт-Петербургского авиационного узла, в том числе:
-  границы приаэродромных территорий, в которых запрещается размещать объекты, способствующие привлечению и массовому скоплению птиц
-  Зоны охраняемых объектов Службы охраны по Северо-Западному Федеральному округу ФСО России
-  Границы рыбоохранных зон
-  Особо охраняемые природные территории
-  Защитные зоны объектов культурного наследия

## Зоны ограничений жилой застройки в окрестностях аэропорта "Пулково" из условий шума:

-  зона Г
-  зона В
-  зона Б