


**Карта градостроительного зонирования Санкт-Петербурга.  
Территории, в границах которых предусматривается осуществление деятельности по комплексному  
и устойчивому развитию территории**

**МАСШТАБ 1:10000**

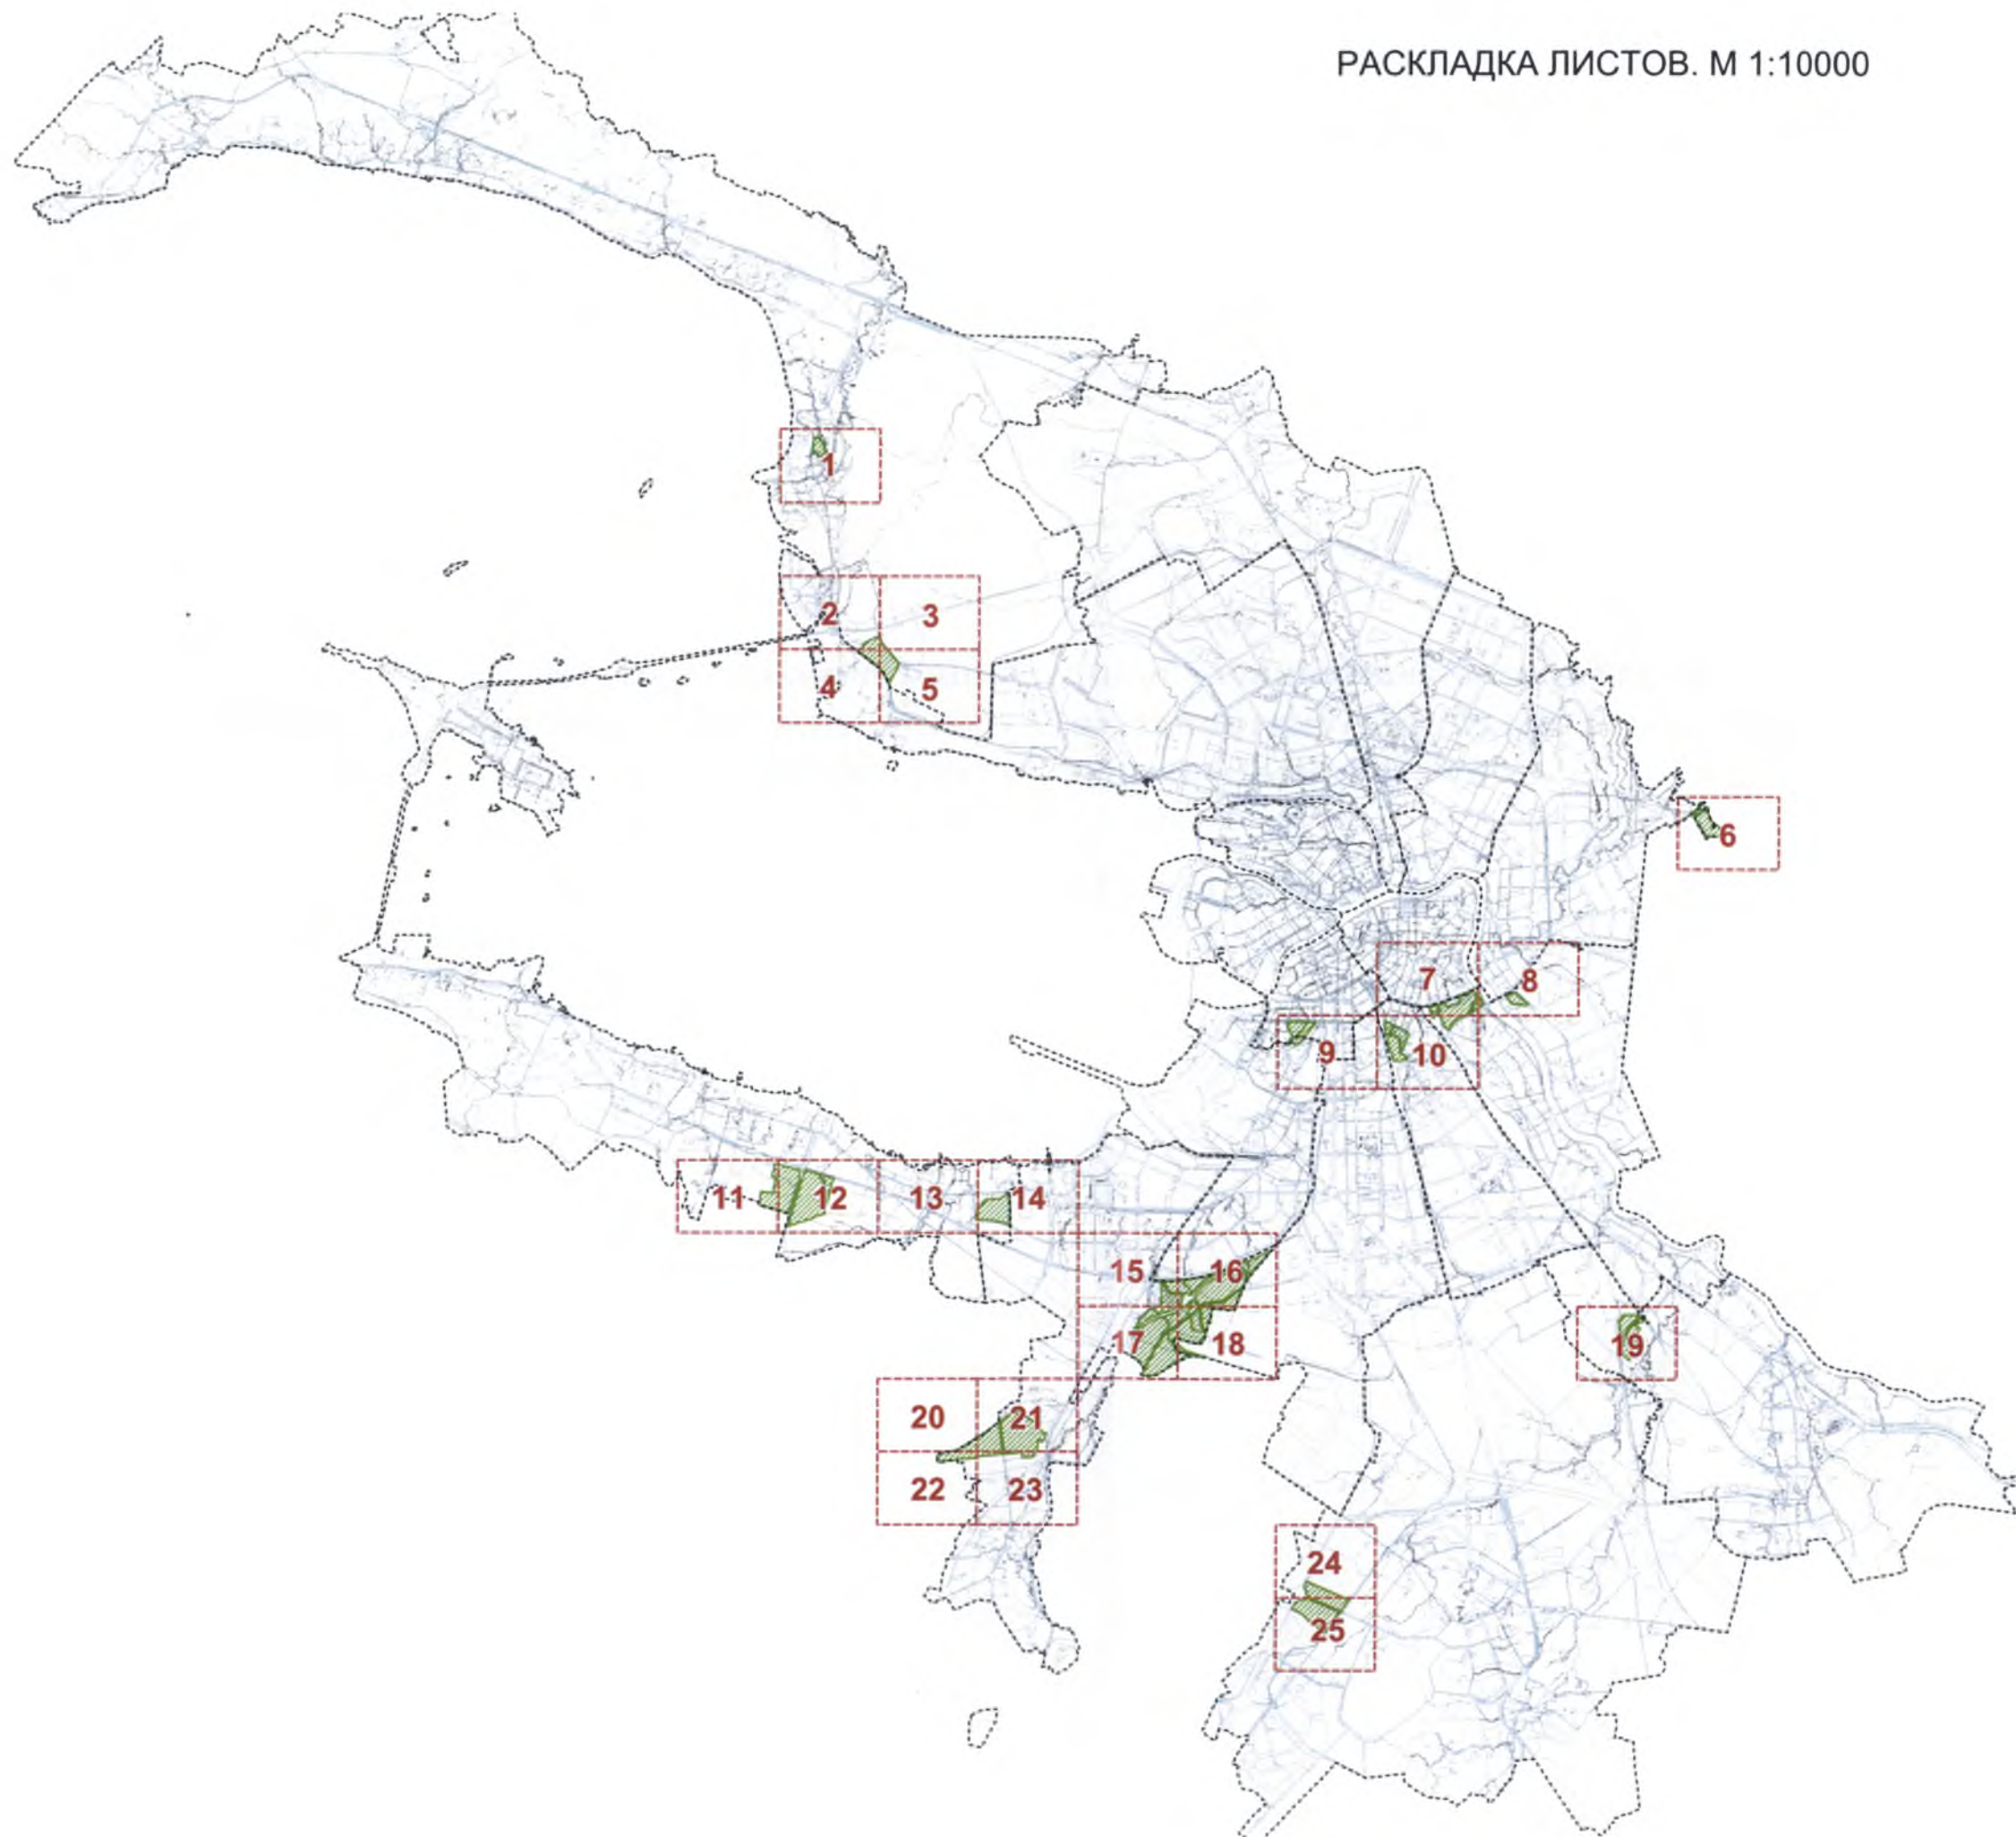

## УСЛОВНЫЕ ОБОЗНАЧЕНИЯ



ГРАНИЦЫ РАЙОНОВ САНКТ-ПЕТЕРБУРГА



ТЕРРИТОРИИ, В ГРАНИЦАХ КОТОРЫХ ПРЕДУСМАТРИВАЕТСЯ ОСУЩЕСТВЛЕНИЕ  
ДЕЯТЕЛЬНОСТИ ПО КОМПЛЕКСНОМУ И УСТОЙЧИВОМУ РАЗВИТИЮ ТЕРРИТОРИИ