


Приложение № 2
к режимам использования земель
и требованиям к градостроительным регламентам
в границах объединенных зон охраны
объектов культурного наследия,
расположенных на территории Санкт-Петербурга

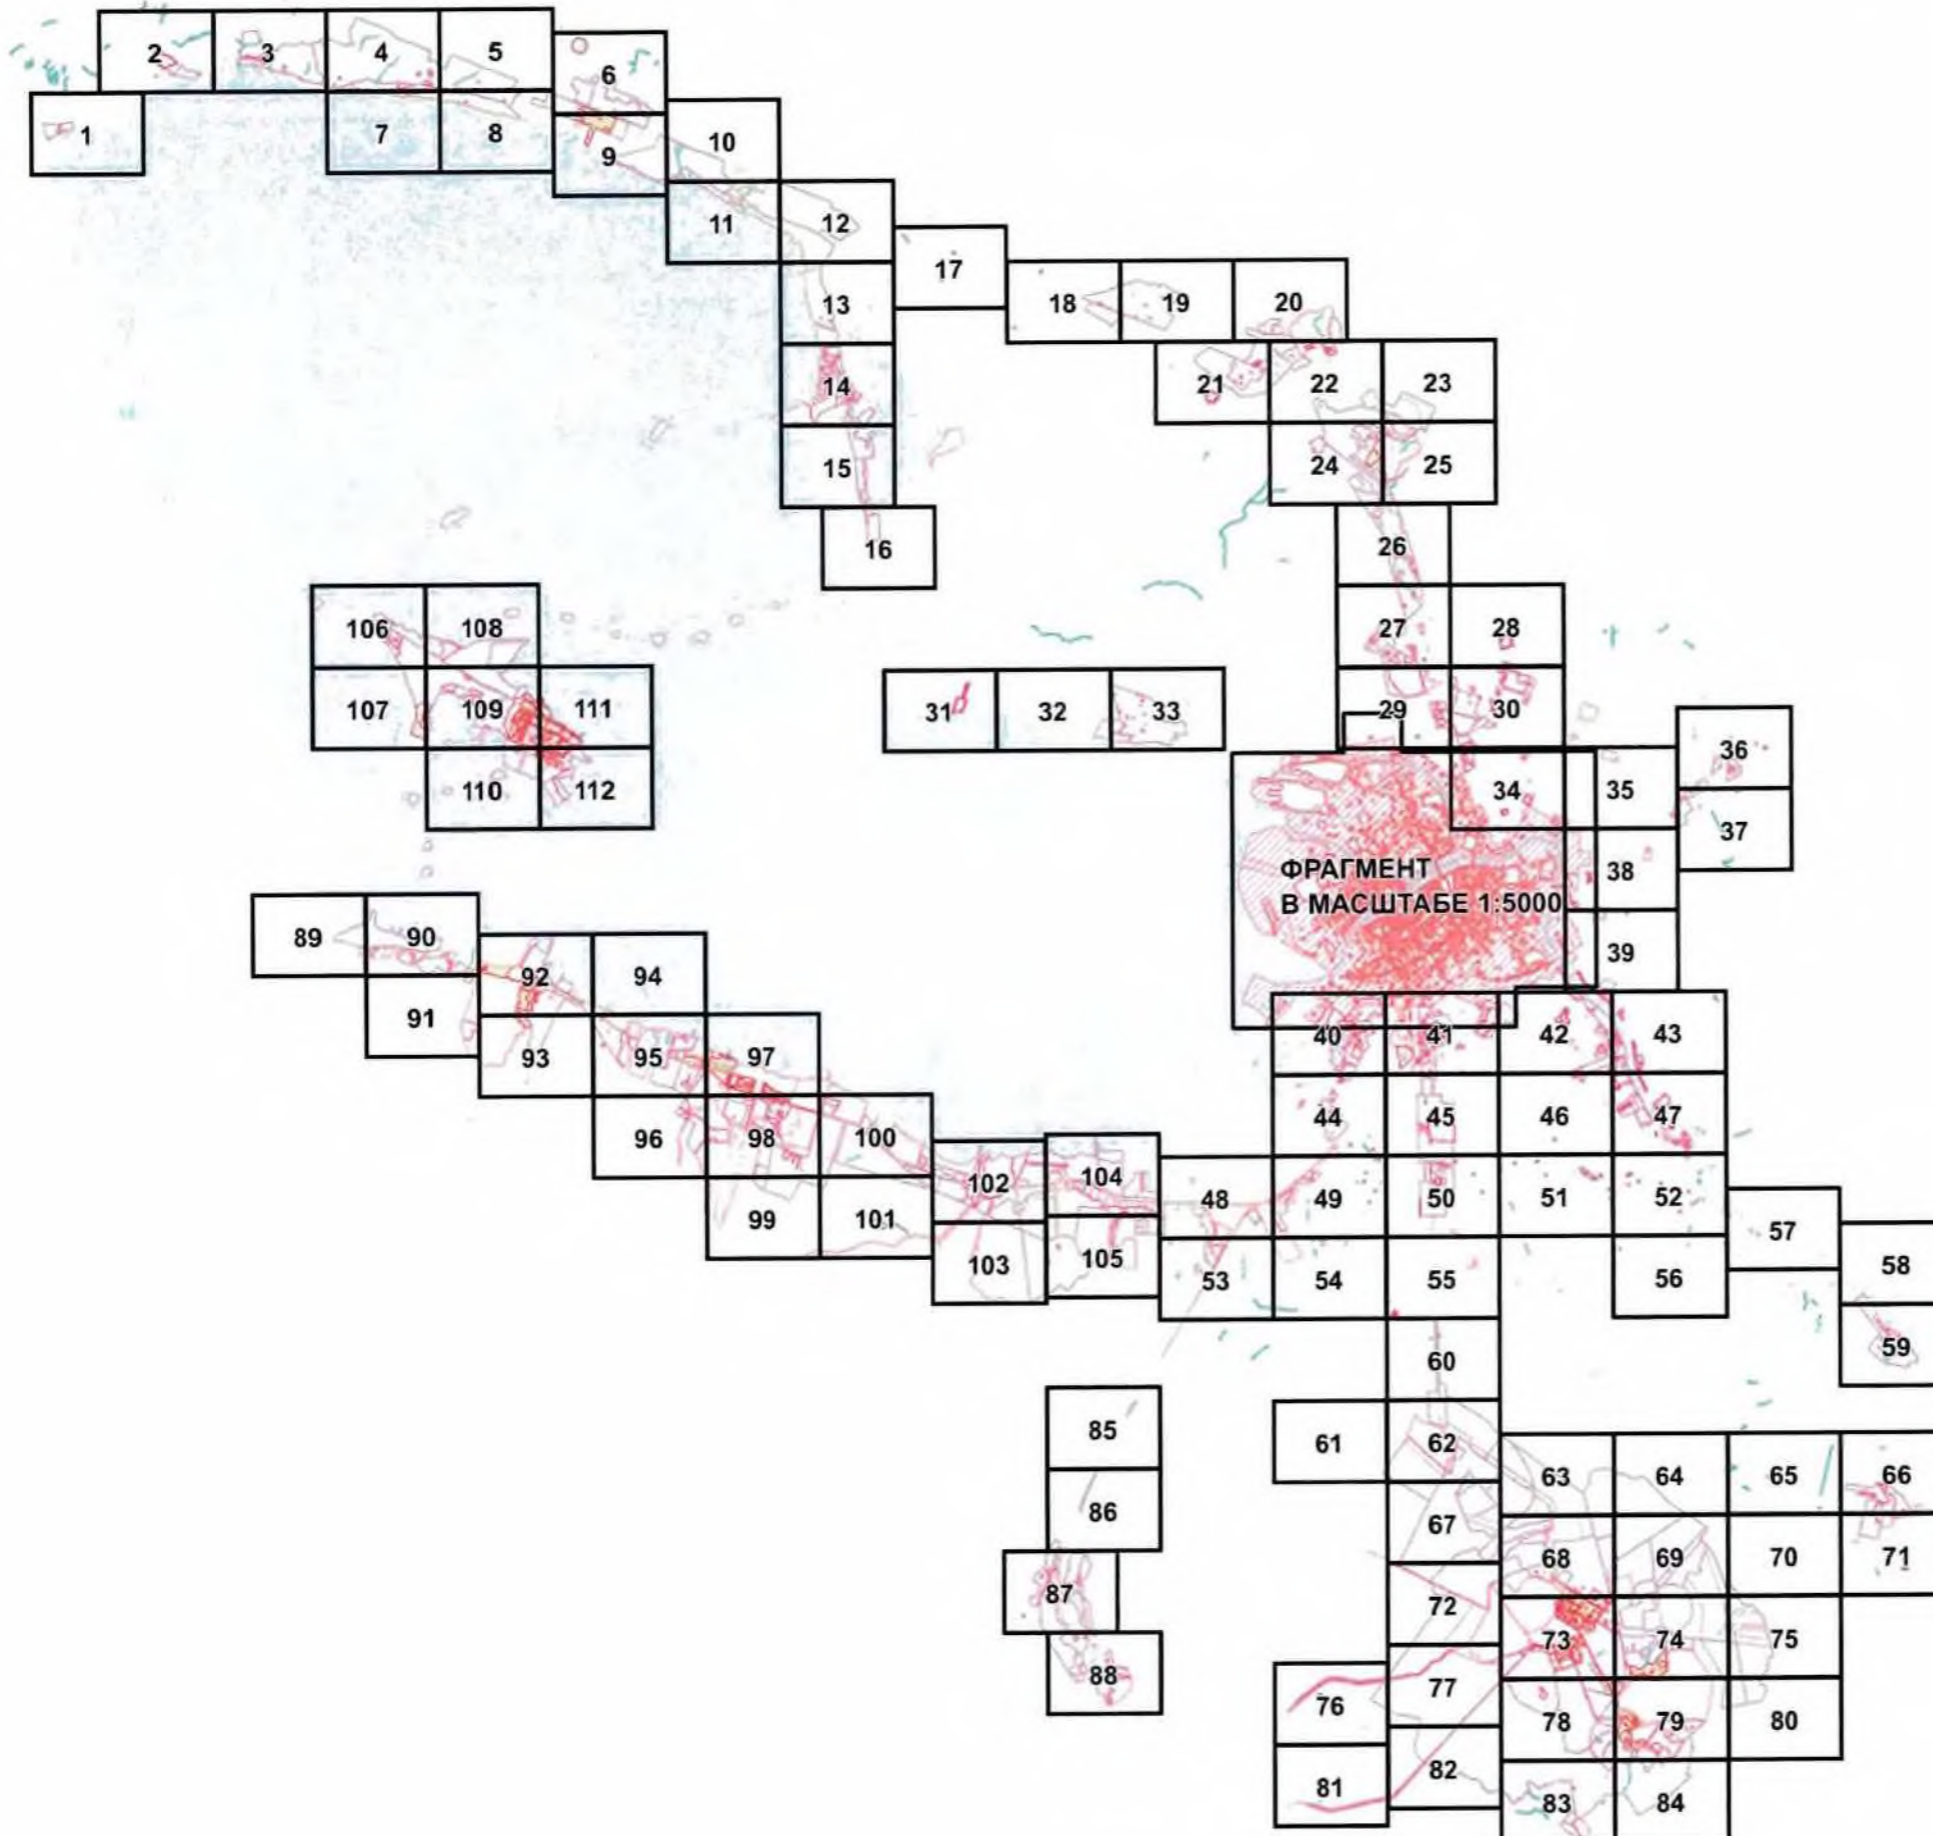


Карта высотного регулирования на территории объединенных зон охраны объектов культурного наследия

КАРТА ВЫСОТНОГО РЕГУЛИРОВАНИЯ НА ТЕРРИТОРИИ
ОБЪЕДИНЕННЫХ ЗОН ОХРАНЫ ОБЪЕКТОВ КУЛЬТУРНОГО
НАСЛЕДИЯ, РАСПОЛОЖЕННЫХ ЗА ПРЕДЕЛАМИ
ИСТОРИЧЕСКИ СЛОЖИВШИХСЯ ЦЕНТРАЛЬНЫХ РАЙОНОВ

РАСПОЛОЖЕНИЕ ЛИСТОВ
МАСШТАБ 1:10000



УСЛОВНЫЕ ОБОЗНАЧЕНИЯ

-  ТЕРРИТОРИЯ ОБЪЕКТА КУЛЬТУРНОГО НАСЛЕДИЯ
-  ТЕРРИТОРИЯ ОХРАННОЙ ЗОНЫ (ЕДИНОЙ ОХРАННОЙ ЗОНЫ) ОБЪЕКТОВ КУЛЬТУРНОГО НАСЛЕДИЯ - ООЗ И ОЗ
-  ТЕРРИТОРИЯ ЕДИНОЙ ЗОНЫ РЕГУЛИРОВАНИЯ ЗАСТРОЙКИ И ХОЗЯЙСТВЕННОЙ ДЕЯТЕЛЬНОСТИ - ЗРЗ
-  ТЕРРИТОРИЯ ЕДИНОЙ ЗОНЫ ОХРАНЯЕМОГО ПРИРОДНОГО ЛАНДШАФТА - ЗОЛ
-  ТЕРРИТОРИЯ ЗОН ОХРАНЫ ОБЪЕКТОВ КУЛЬТУРНОГО НАСЛЕДИЯ, РАСПОЛОЖЕННЫХ В ИСТОРИЧЕСКИ СЛОЖИВШИХСЯ ЦЕНТРАЛЬНЫХ РАЙОНАХ
ВЫСОТНЫЕ ОГРАНИЧЕНИЯ ДЛЯ ДАННЫХ ЗОН СМОТРИТЕ КАРТУ ВЫСОТНОГО РЕГУЛИРОВАНИЯ НА ТЕРРИТОРИИ ОБЪЕДИНЕННЫХ ЗОН ОХРАНЫ ОБЪЕКТОВ КУЛЬТУРНОГО НАСЛЕДИЯ, РАСПОЛОЖЕННЫХ В ИСТОРИЧЕСКИ СЛОЖИВШИХСЯ ЦЕНТРАЛЬНЫХ РАЙОНАХ
-  УЧАСТКИ ЗОН ОХРАНЫ, ГДЕ
N - МАКСИМАЛЬНАЯ ВЫСОТА ЗДАНИЙ, СТРОЕНИЙ, СООРУЖЕНИЙ

МАКСИМАЛЬНЫЕ ВЫСОТЫ ЗДАНИЙ, СТРОЕНИЙ И СООРУЖЕНИЙ
(УСТАНОВЛИВАЮТСЯ В ГРАНИЦАХ КАДАСТРОВЫХ КВАРТАЛОВ, УЧАСТКОВ ЗОН ОХРАНЫ)

- A - КОД ВЫСОТНЫХ ОГРАНИЧЕНИЙ A, ГДЕ
- A - ВЫСОТА ОБЪЕКТА
- A(A) - СОСТАВ КОДА ВЫСОТНЫХ ОГРАНИЧЕНИЙ A(A), ГДЕ
- A - ВЫСОТА ОБЪЕКТА
- (A) - ВЫСОТА ОБЪЕКТА ДО НАИВЫСШЕЙ ТОЧКИ (С УЧЕТОМ АКЦЕНТА)
- A(A)/B(B) - СОСТАВ КОДА ВЫСОТНЫХ ОГРАНИЧЕНИЙ A(A)/B(B), ГДЕ
- A - ВЫСОТА УЛИЧНОГО ФРОНТА
- (A) - ВЫСОТА УЛ. ФРОНТА ДО НАИВЫСШЕЙ ТОЧКИ (С УЧЕТОМ АКЦЕНТА)
- B - ВЫСОТА ВНУТРИКВАРТАЛЬНОЙ ЗАСТРОЙКИ
- (B) - ВЫСОТА ВНУТРИКВАРТАЛЬНОЙ ЗАСТРОЙКИ ДО НАИВЫСШЕЙ ТОЧКИ (С УЧЕТОМ АКЦЕНТА)
- A(A) [B/B] - СОСТАВ КОДА ВЫСОТНЫХ ОГРАНИЧЕНИЙ A(A) [B/B], ГДЕ
- A - ВЫСОТА ЖИЛОЙ ЗАСТРОЙКИ
- (A) - ВЫСОТА ЖИЛОЙ ЗАСТРОЙКИ ДО НАИВЫСШЕЙ ТОЧКИ (С УЧЕТОМ АКЦЕНТА)
- B - ВЫСОТА НЕЖИЛОЙ ЗАСТРОЙКИ
- B - ВЫСОТА НЕЖИЛОЙ ЗАСТРОЙКИ ДО НАИВЫСШЕЙ ТОЧКИ (С УЧЕТОМ АКЦЕНТА)
- A*(A*)/B(B)/V(V) - СОСТАВ КОДА ВЫСОТНЫХ ОГРАНИЧЕНИЙ - A*(A*)/B(B)/V(V), ГДЕ
- A* - ВЫСОТА УЛ. ФРОНТА НА НАБЕРЕЖНЫХ (НА ГЛУБИНУ 30 М ОТ КРАСНЫХ ЛИНИЙ)
- (A*) - ВЫСОТА УЛ. ФРОНТА НА НАБЕРЕЖНЫХ (С УЧЕТОМ АКЦЕНТА) (НА ГЛУБИНУ 30 М ОТ КРАСНЫХ ЛИНИЙ)
- B - ВЫСОТА УЛИЧНОГО ФРОНТА ДО КОНЬКА (ПЛОСКОЙ КРОВЛИ)
- (B) - ВЫСОТА УЛ. ФРОНТА ДО НАИВЫСШЕЙ ТОЧКИ (С УЧЕТОМ АКЦЕНТА)
- B - ВЫСОТА ВНУТРИКВАРТАЛЬНОЙ ЗАСТРОЙКИ
- (B) - ВЫСОТА ВНУТРИКВАРТАЛЬНОЙ ЗАСТРОЙКИ ДО НАИВЫСШЕЙ ТОЧКИ (С УЧЕТОМ АКЦЕНТА)