


**Карта градостроительного зонирования Санкт-Петербурга.**







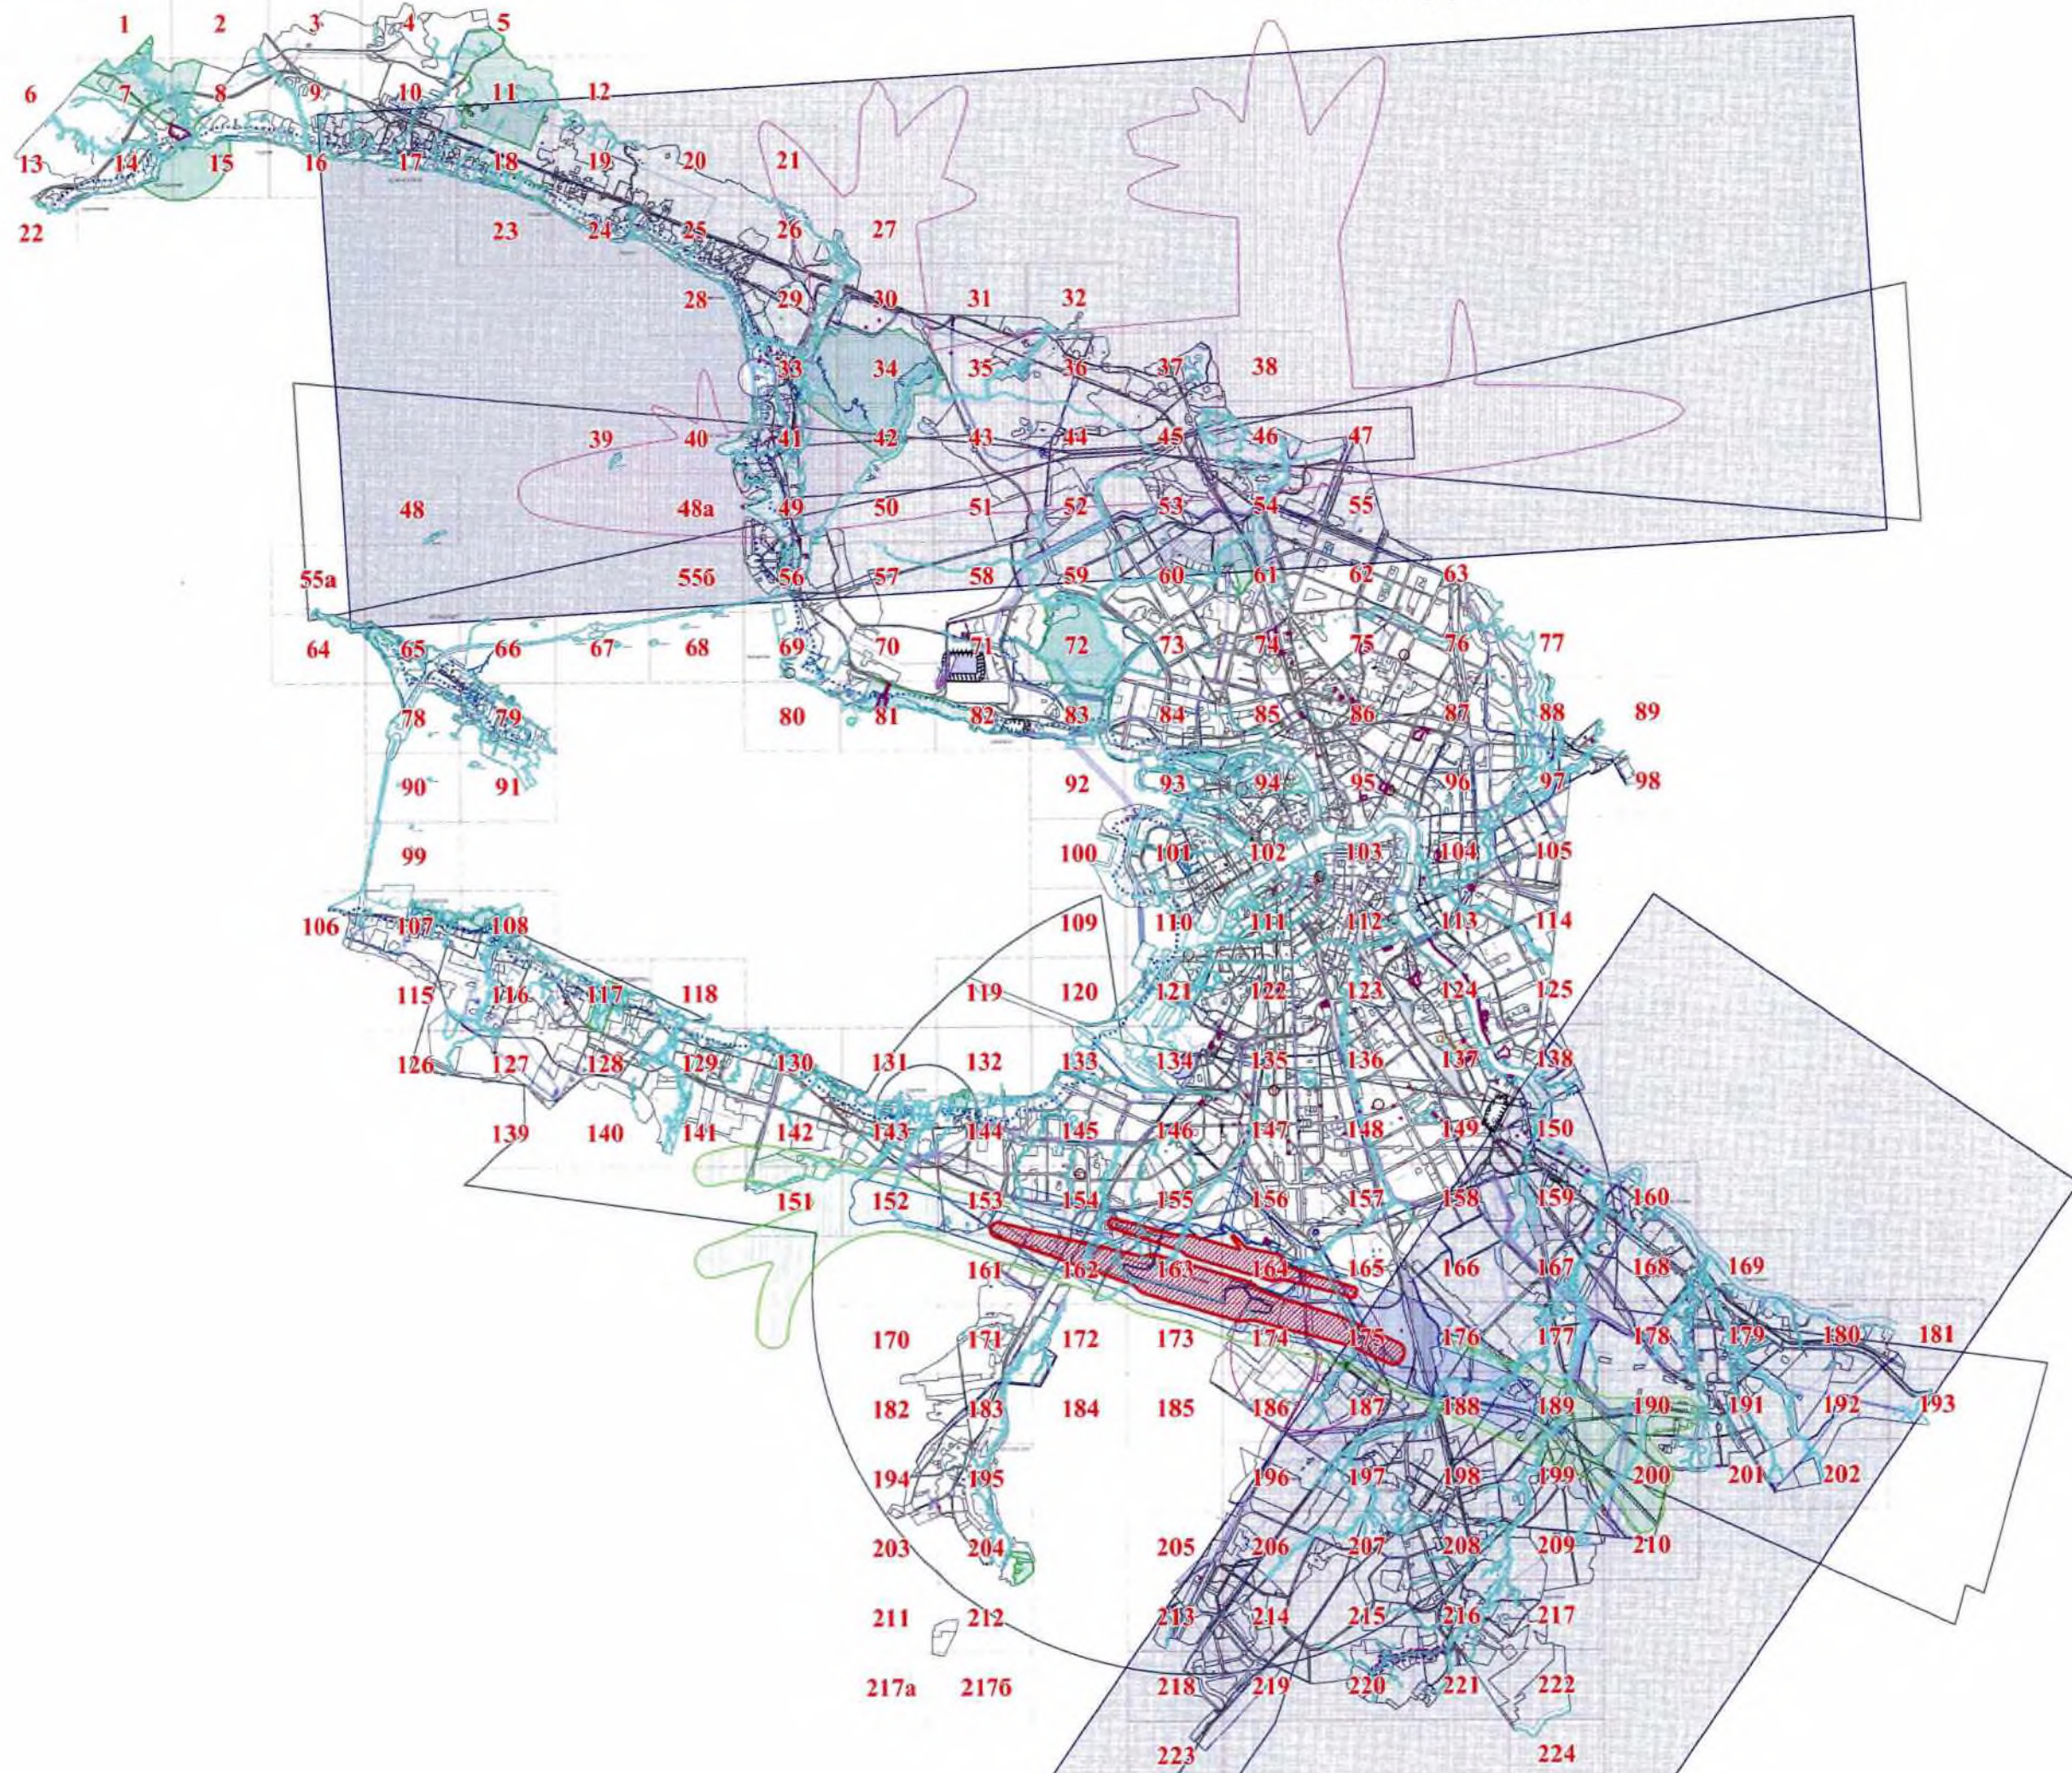














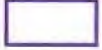


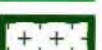

**Границы зон с особыми условиями использования территорий и иных зон, установленных в соответствии с законодательством Российской Федерации, за исключением границ объединенных зон охраны объектов культурного наследия, расположенных на территории Санкт-Петербурга**

**МАСШТАБ 1:10000**



## УСЛОВНЫЕ ОБОЗНАЧЕНИЯ

ЗОНЫ С ОСОБЫМИ УСЛОВИЯМИ ИСПОЛЬЗОВАНИЯ ТЕРРИТОРИЙ И ИНЫЕ ЗОНЫ,  
УСТАНОВЛЕННЫЕ В СООТВЕТСТВИИ С ЗАКОНОДАТЕЛЬСТВОМ РОССИЙСКОЙ ФЕДЕРАЦИИ

-  - защитная зона объектов культурного наследия
-  - водоохранная зона, включающая прибрежную защитную полосу водного объекта и береговую полосу водного объекта
-  - рыбоохранная зона
-  - зона затопления
-  - зона подтопления
-  - зона ограничений передающего радиотехнического объекта
-  - охранный зона объектов электроэнергетики
-  - охранный зона тепловых сетей
-  - охранный зона трубопроводов
-  - охранный зона линий и сооружений связи
-  - зона санитарной охраны источников питьевого и хозяйственно-бытового водоснабжения
-  - охранный зона объектов инфраструктуры метрополитена
-  - охранный зона пунктов государственной геодезической сети, государственной нивелирной сети и государственной гравиметрической сети
-  - охранный зона стационарного пункта наблюдений за состоянием окружающей среды, ее загрязнением
-  - санитарно-защитная зона
-  - санитарно-защитная зона для имущественного комплекса аэропорта "Пулково" и объектов аэровокзального комплекса
- Зоны ограничений жилой застройки в окрестностях аэропорта "Пулково" из условий шума:
-  - зона Б
-  - зона В
-  - зона Г
-  - полосы воздушных подходов
-  - граница зоны ограничения строительства по высоте
-  - граница расчетной зоны максимального равного уровня шума
-  - охранный зона особо охраняемой природной территории регионального значения
-  - особо охраняемая природная территория
-  - ранее неизвестное воинское захоронение
-  - защитная парковая зона Главной (Пулковской) астрономической обсерватории Российской академии наук