


**Карта градостроительного зонирования Санкт-Петербурга. Территории, в границах которых  
предусматривается осуществление деятельности по комплексному развитию территории**

**МАСШТАБ 1:10000**

РАСКЛАДКА ЛИСТОВ. М 1:10000

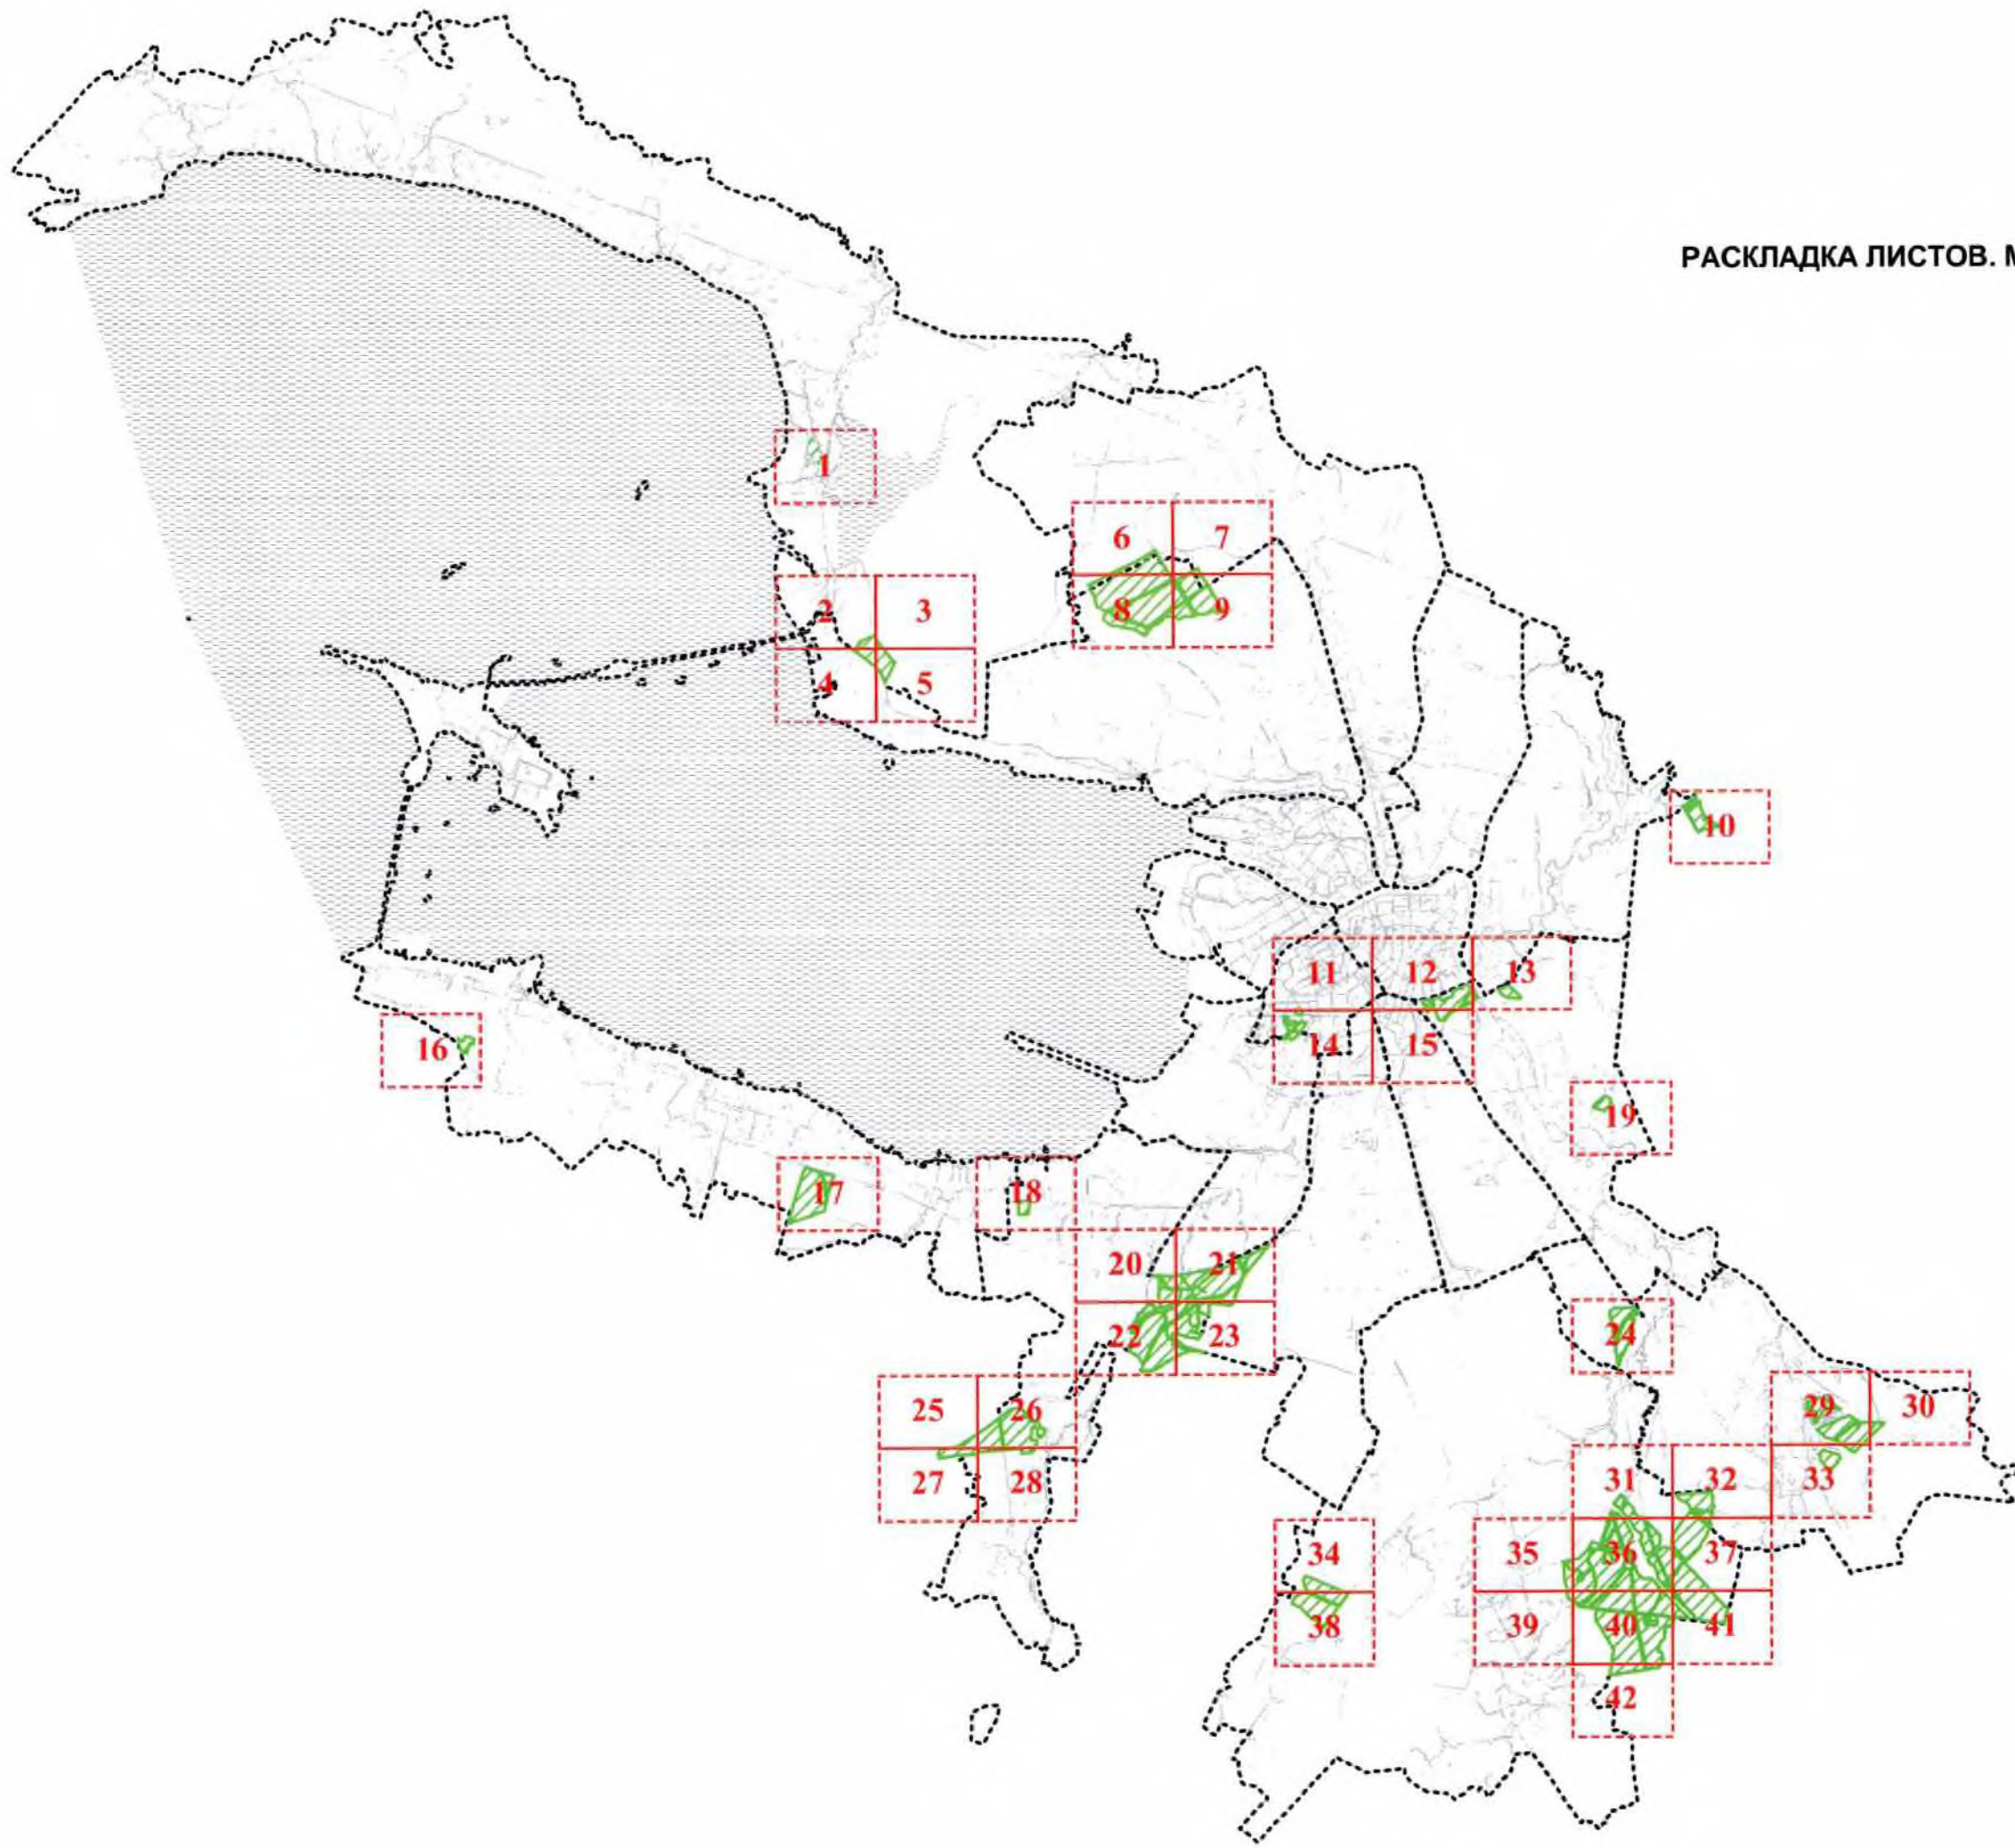

## УСЛОВНЫЕ ОБОЗНАЧЕНИЯ



- границы районов Санкт-Петербурга



- территории, в границах которых предусматривается осуществление деятельности по комплексному развитию территории