

Приложение №15
к Закону Санкт-Петербурга
«О Генеральном плане Санкт-Петербурга
и границах зон охраны объектов культурного наследия
на территории Санкт-Петербурга»

ГЕНЕРАЛЬНЫЙ ПЛАН САНКТ-ПЕТЕРБУРГА


КАРТА ГРАНИЦ ЗОН С ОСОБЫМИ УСЛОВИЯМИ ИСПОЛЬЗОВАНИЯ ТЕРРИТОРИЙ ПО САНИТАРНО-ГИГИЕНИЧЕСКИМ ТРЕБОВАНИЯМ

масштаб 1:50000

Санкт-Петербург

2005

СХЕМА РАСПОЛОЖЕНИЯ ЛИСТОВ

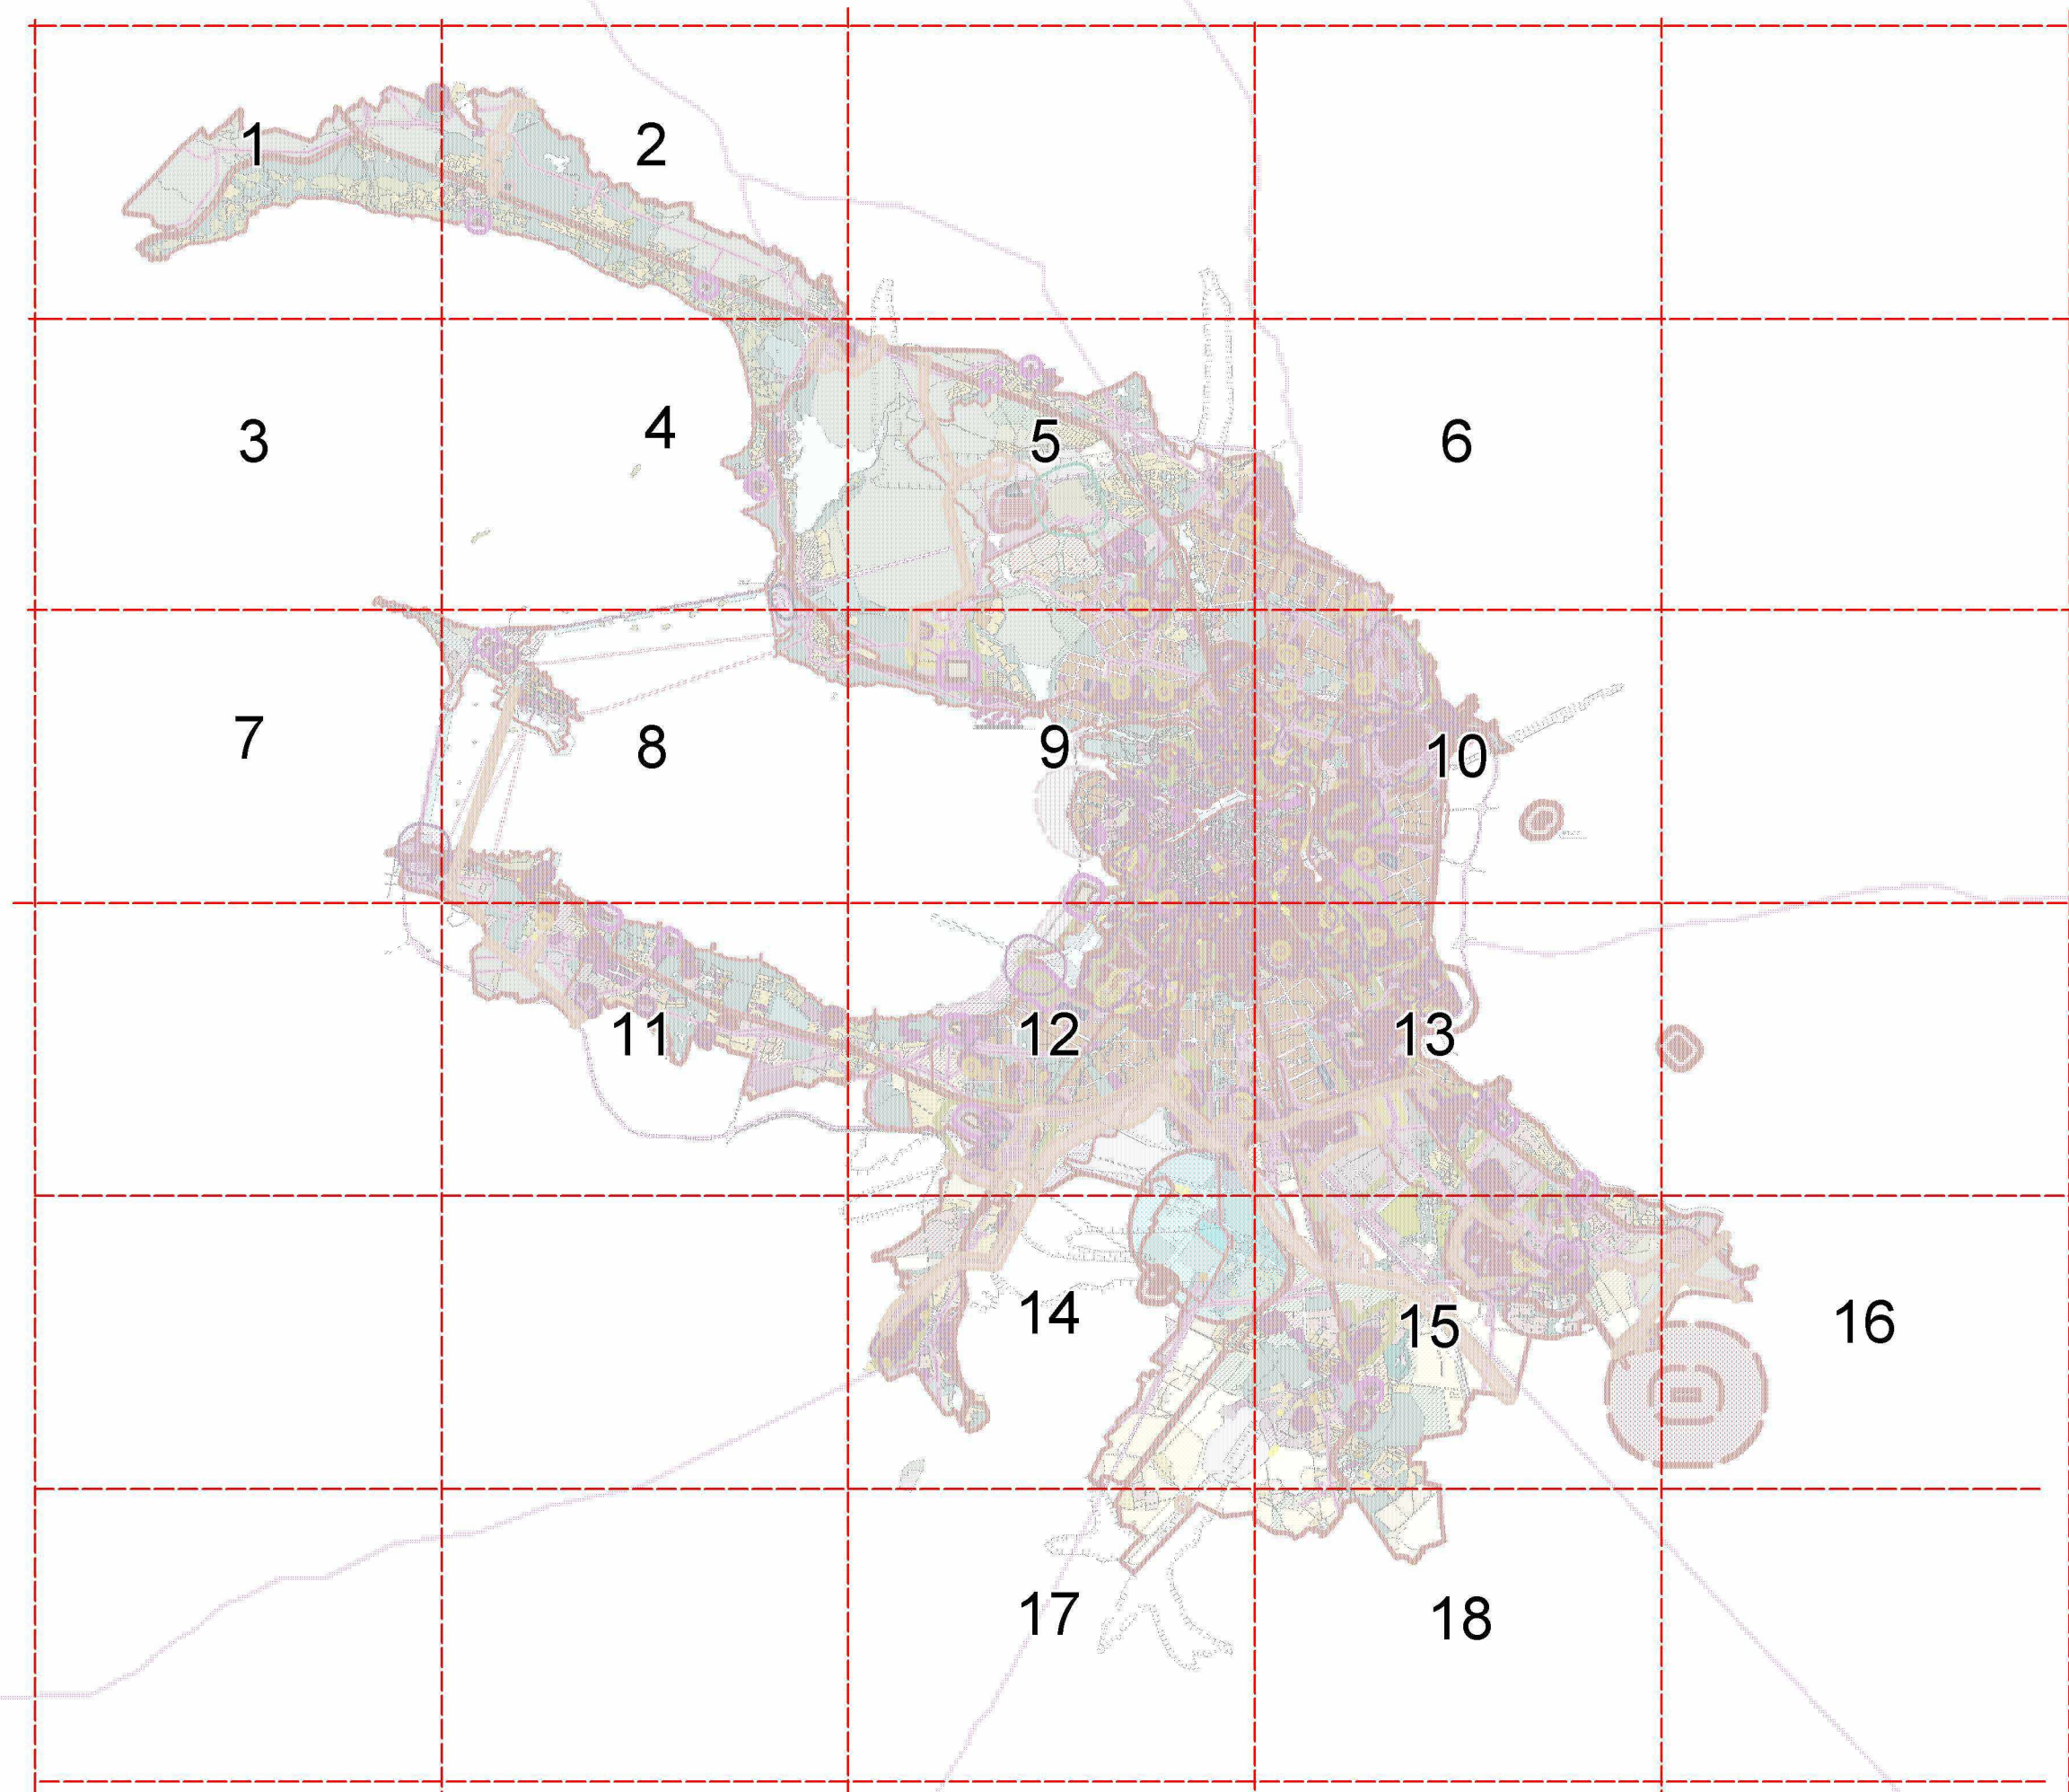

Условные обозначения

Административные границы

-  Административная граница Санкт-Петербурга
-  Границы административных районов Санкт-Петербурга

Антропогенные объекты

-  Промышленные предприятия
-  Промышленные предприятия, вынос, которых невозможен
-  Полигон Красный Бор
-  Теплоэлектроцентрали
-  Котельные
-  Кладбища
-  Заводы по переработки бытовых отходов и полигоны твердых отходов
-  Очистные сооружения
-  Золоотвалы
-  Иловые площадки
-  Нефтепровод и продуктопровод
-  Трамвайные парки
-  Линия электропередач
-  Электроподстанции
-  Газопроводы
-  Газораспределительные станции
-  Локализованные свалки твердых бытовых отходов
-  Терминал

Планируемые:


-  -инженерно-оборудованные снегоприемные пункты (СПП)-С33-100 м
-  -мусоросортировочные, перегрузочные, пресовальные станции (МСППС) С33-100 м
-  -мусороперерабатывающие комплексы (МПК) С33-1 000 м

Существующие санитарно-защитные зоны


-  Промышленных предприятий с учетом сокращения при выполнении технологических и административных мероприятий
-  Полигона Красный Бор
-  Теплоэлектроцентралей
-  Котельных
-  Кладбищ
-  Мусороперерабатывающих заводов и полигонов твердых отходов
-  Золоотвалов и очистных сооружений
-  Иловых площадок
-  Нефтепровода и продуктопровода
-  Трампарков
-  Линий электропередач и электроподстанций
-  Газопроводов и газораспределительных станций
-  Электрофицированных железных дорог
-  Высотного ограничения по электро-магнитным излучениям
-  Автомагистралей
-  Шумовых зон аэропортов
-  Основных промышленных зон Петербурга
-  Терминала

Экспликация объектов антропогенного воздействия приведена в таблицах


Ленинградская область

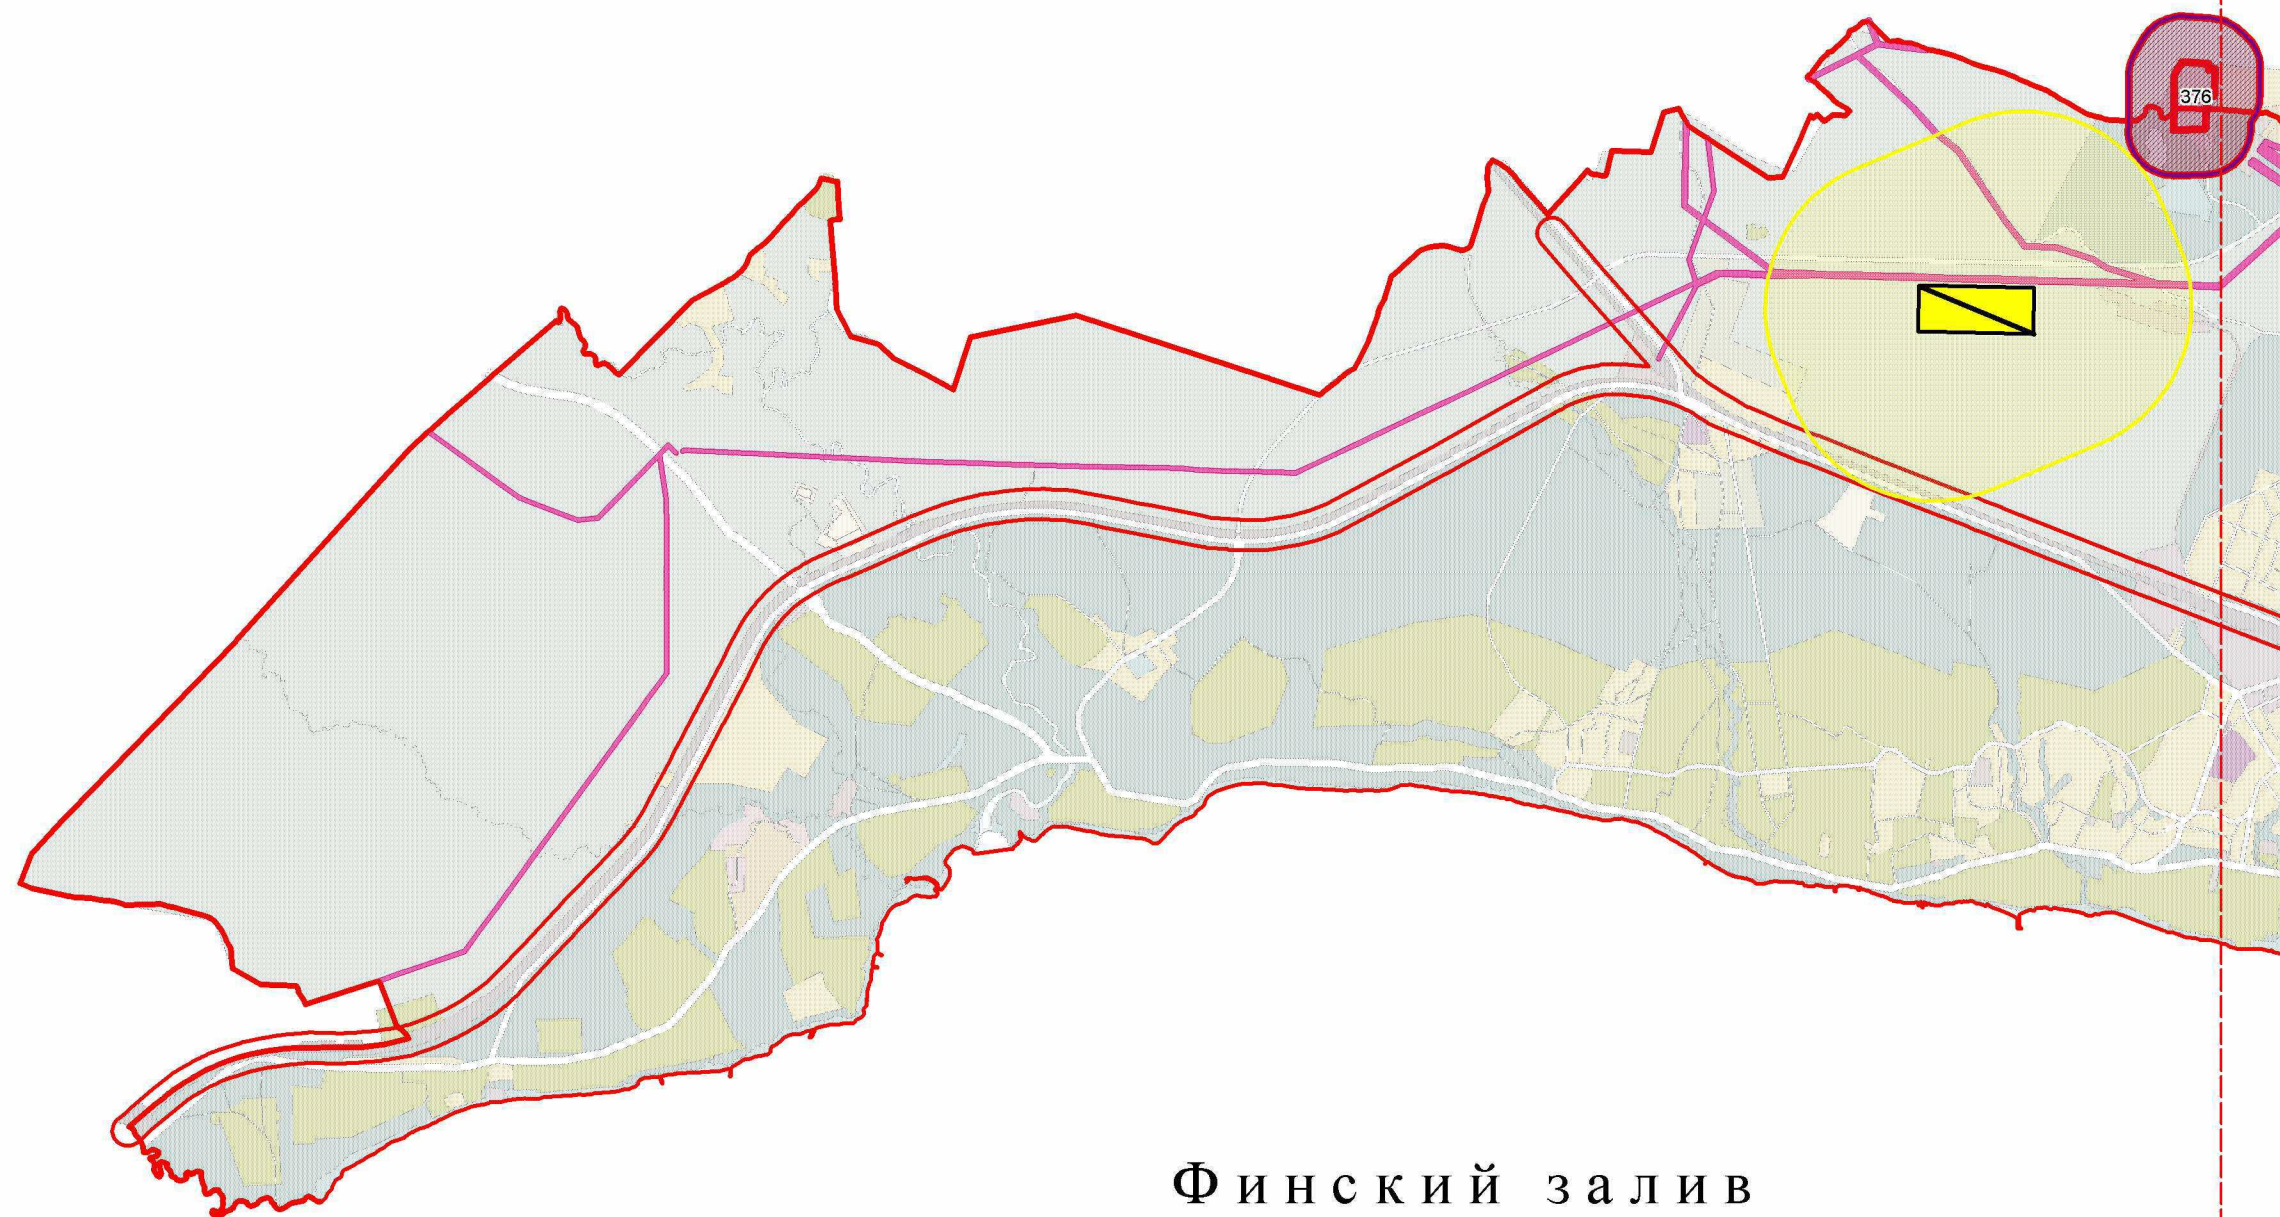

Финский залив

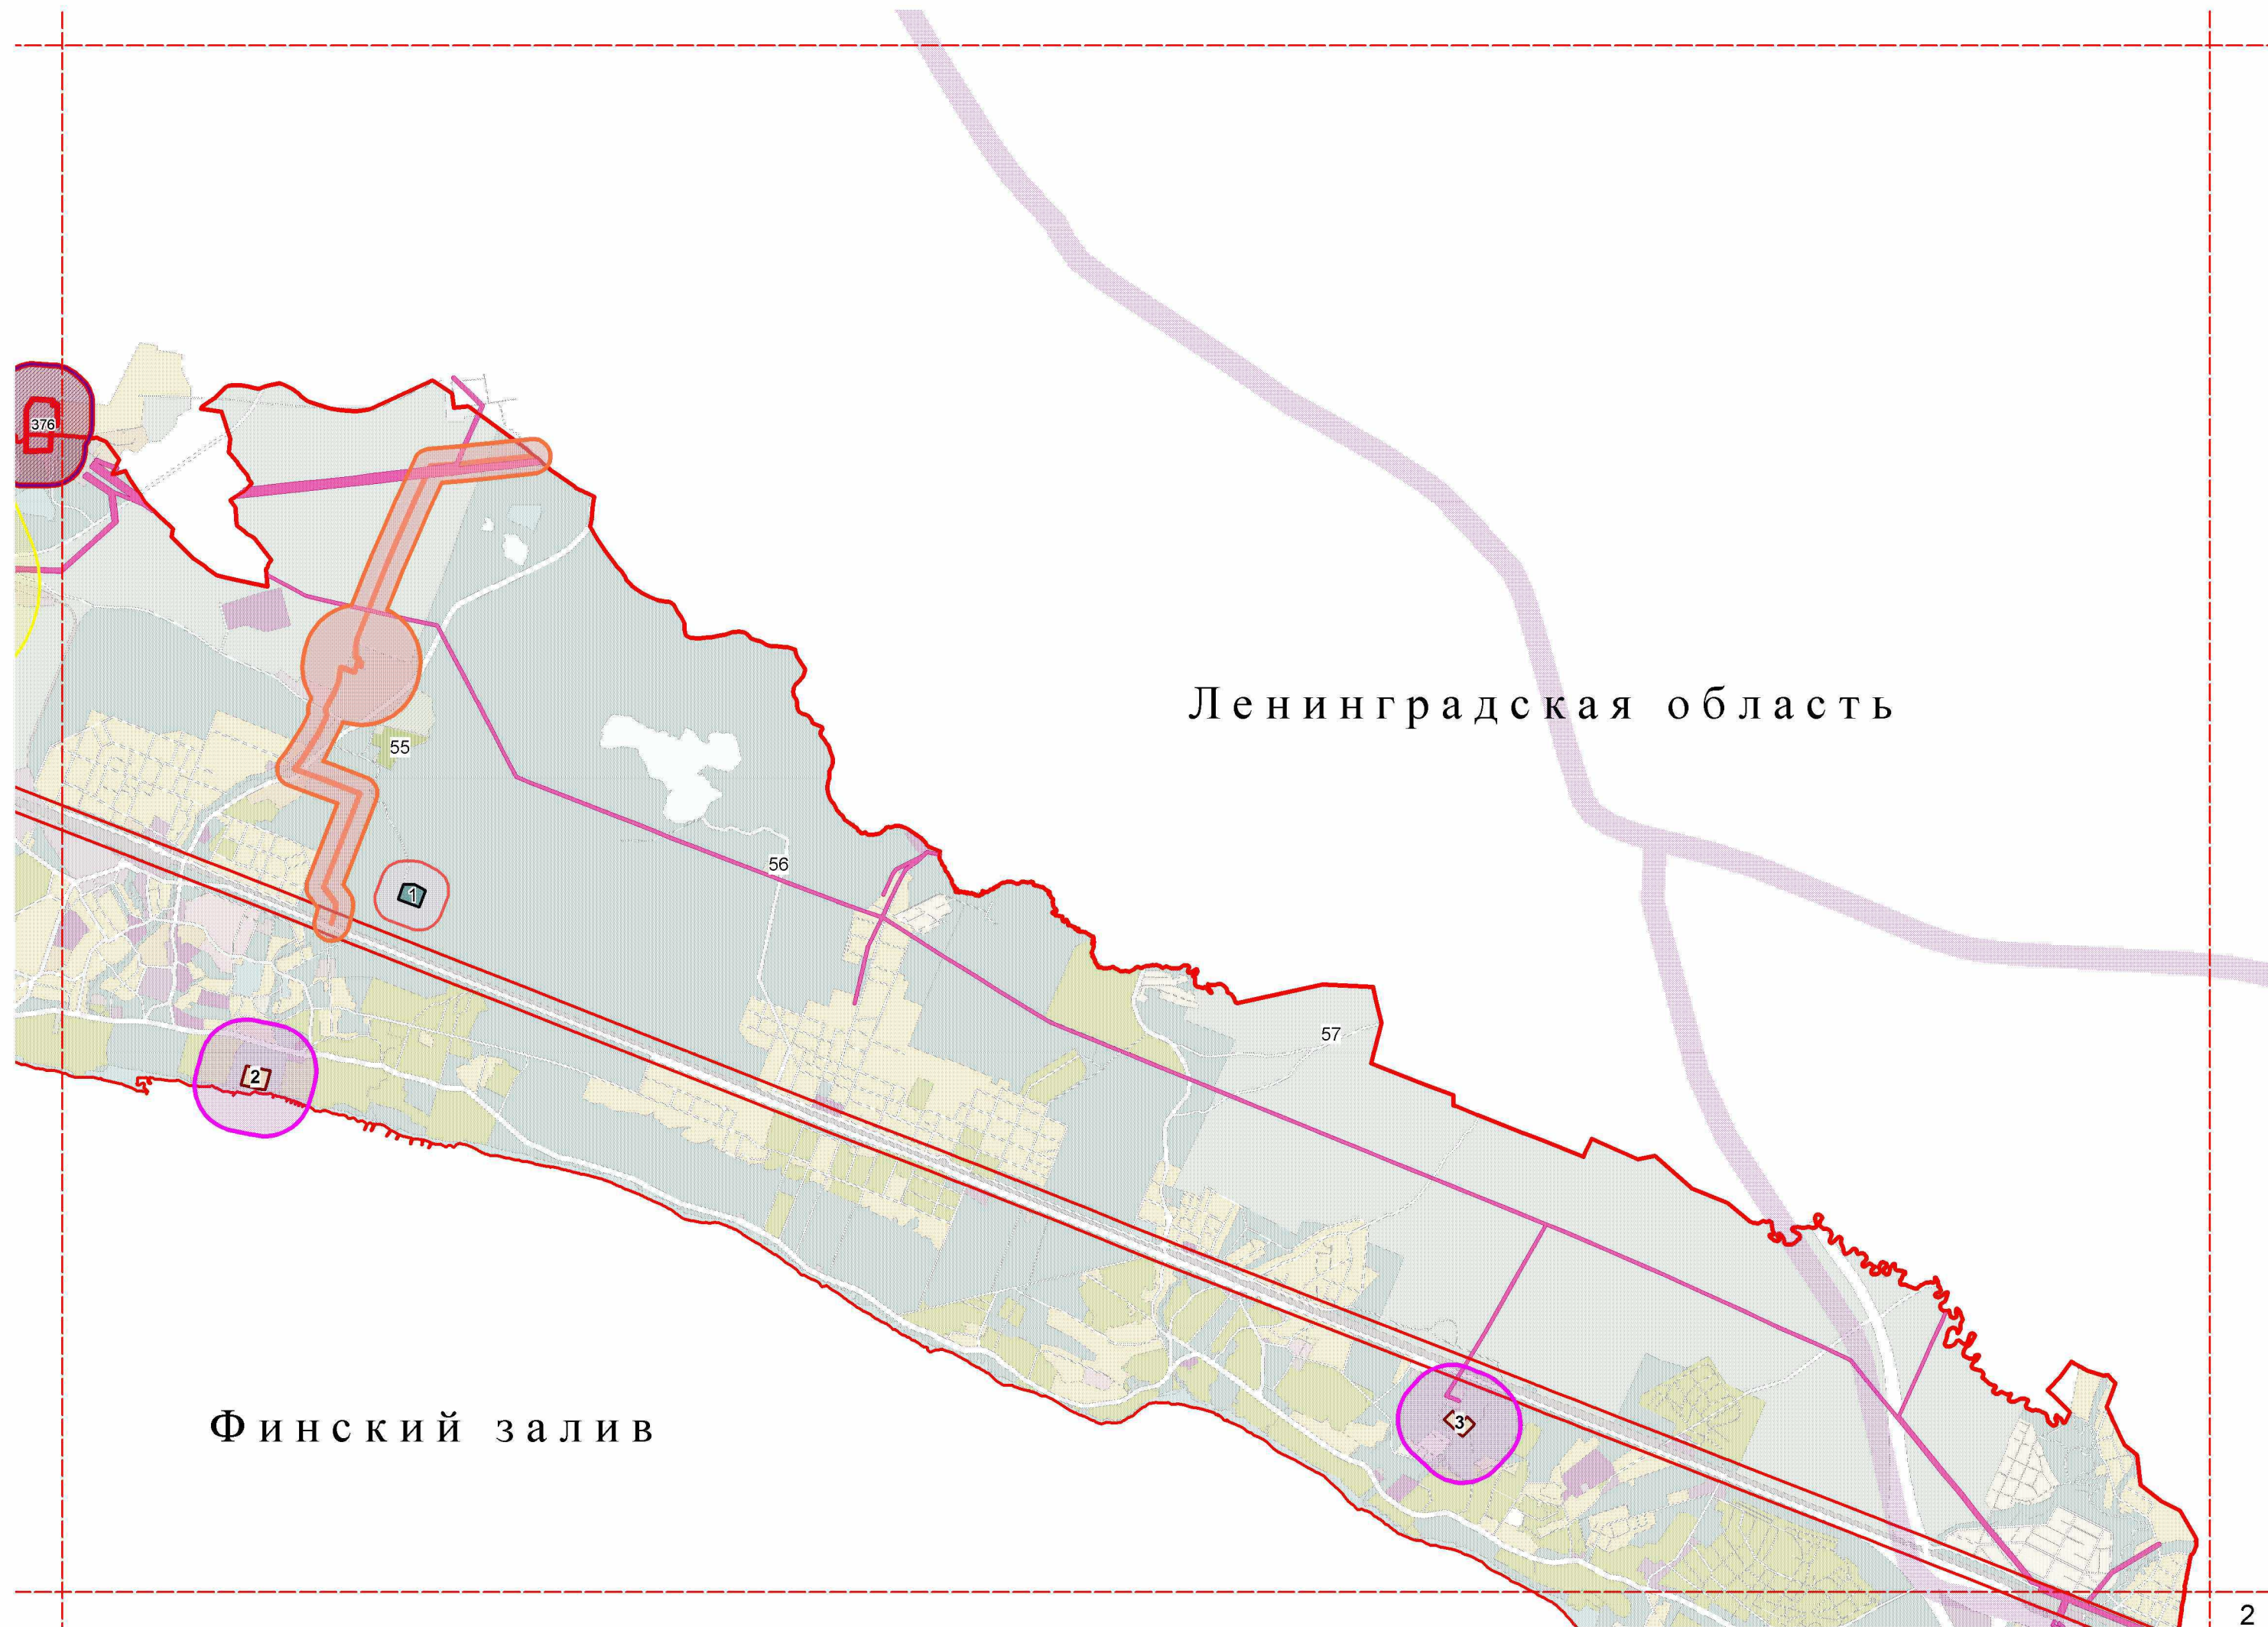

Финский залив

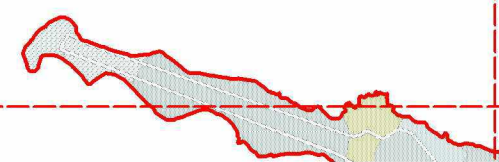

Финский залив

оз. Сестрорецкий
разлив

Терминал
СЗЗ - 100 м


[illegible]


Й





Ленинградская область

Финский залив

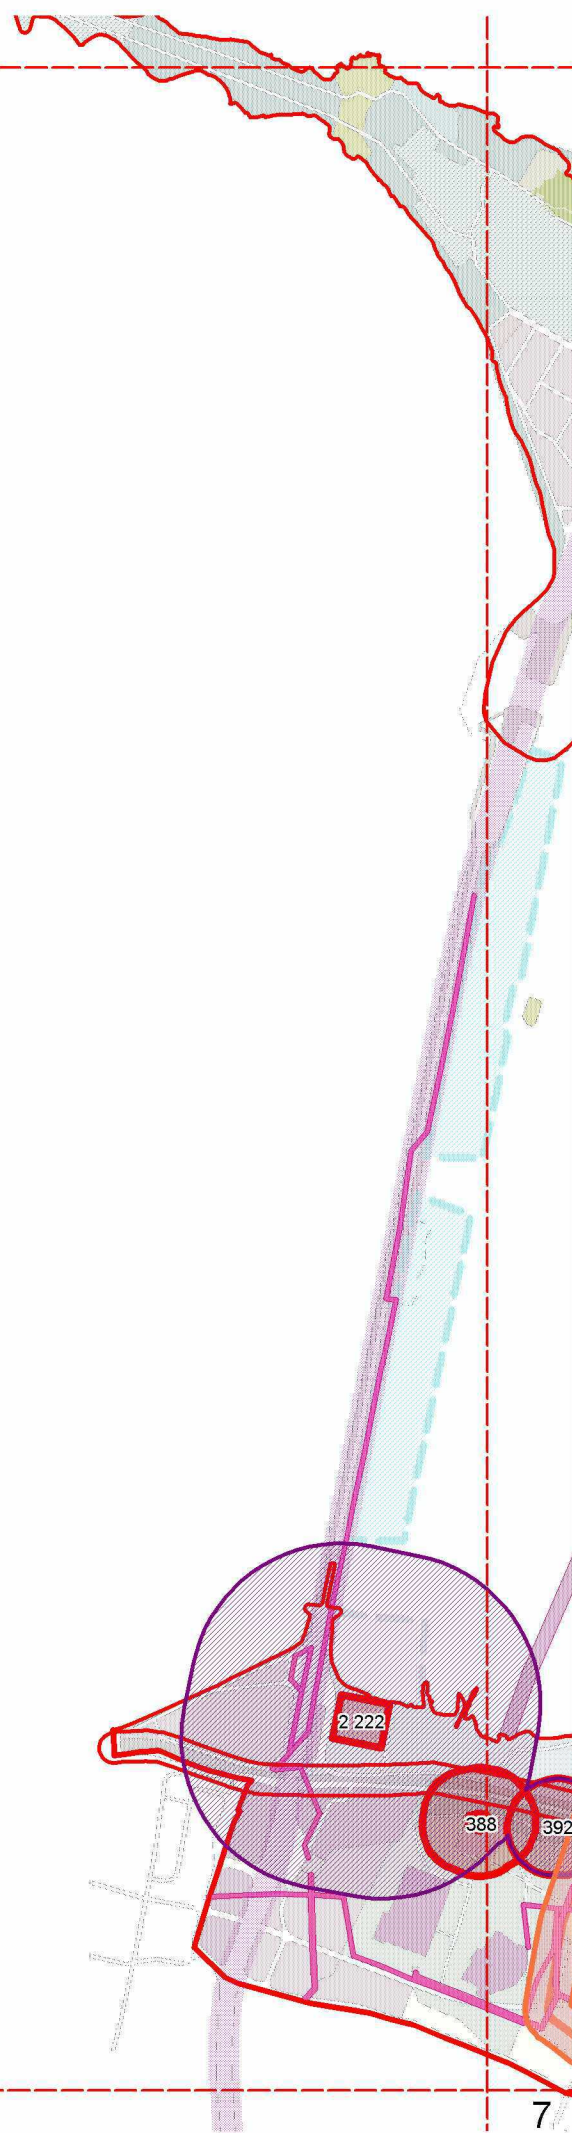

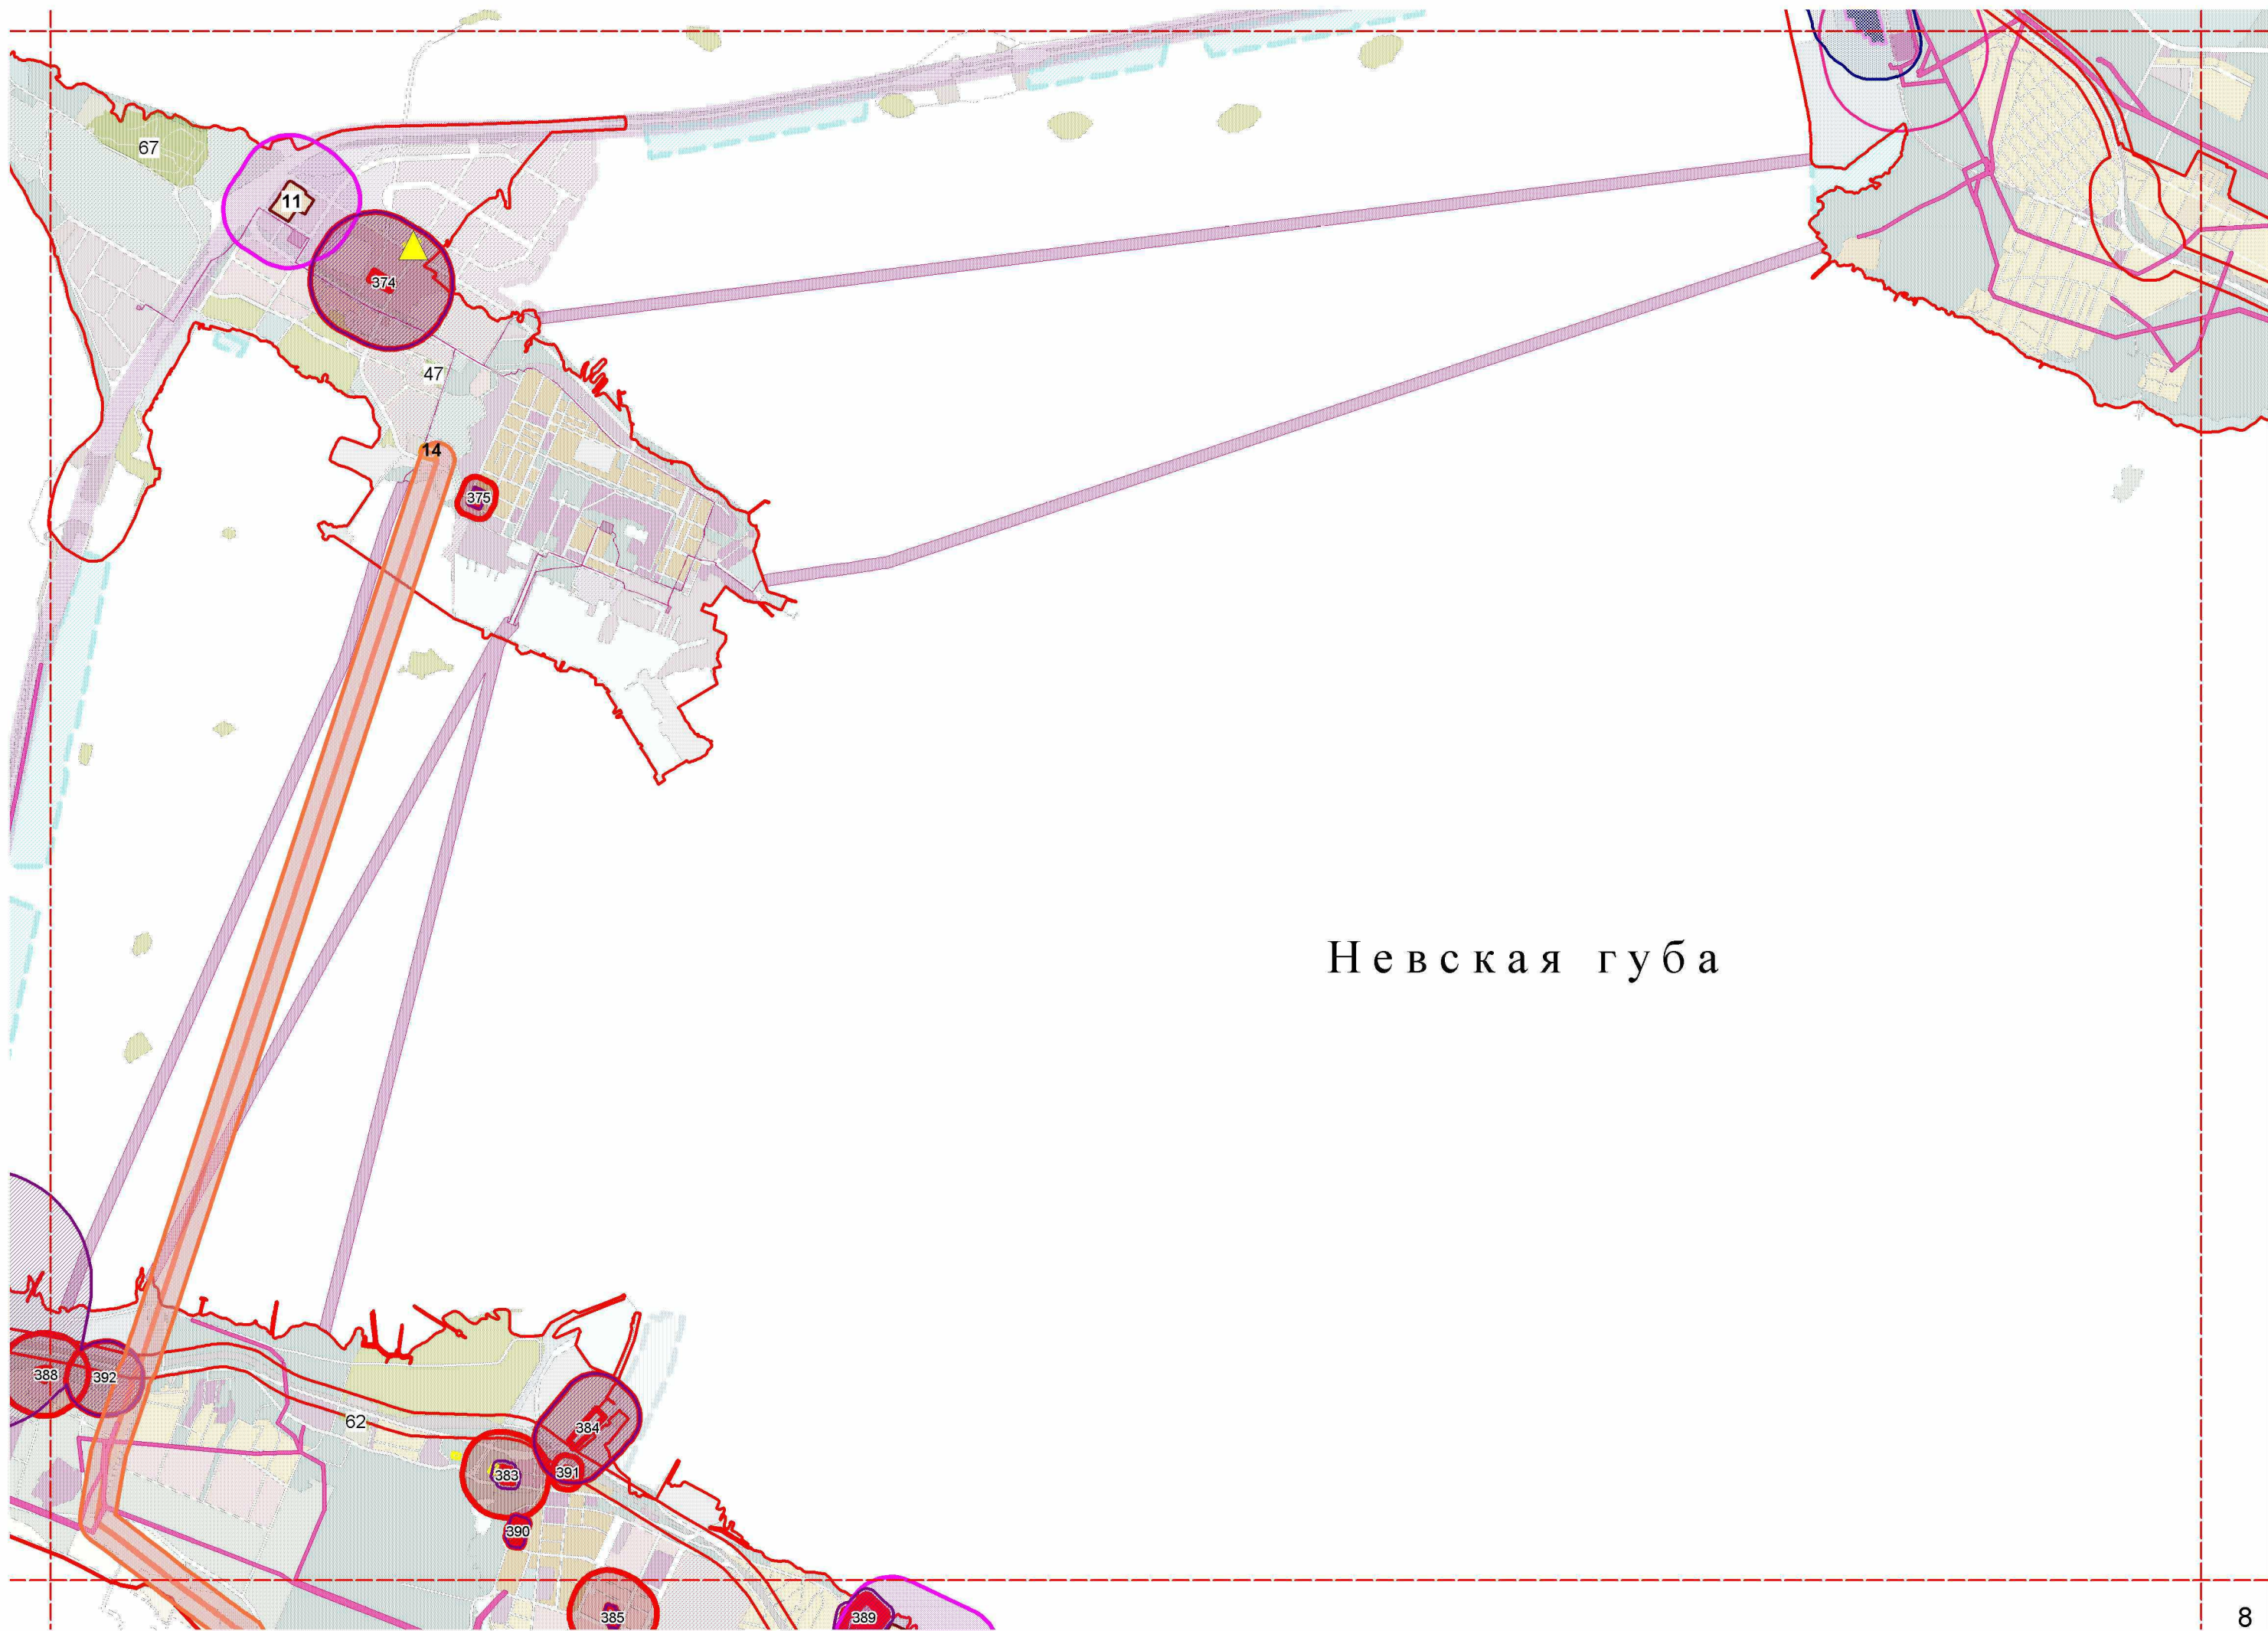


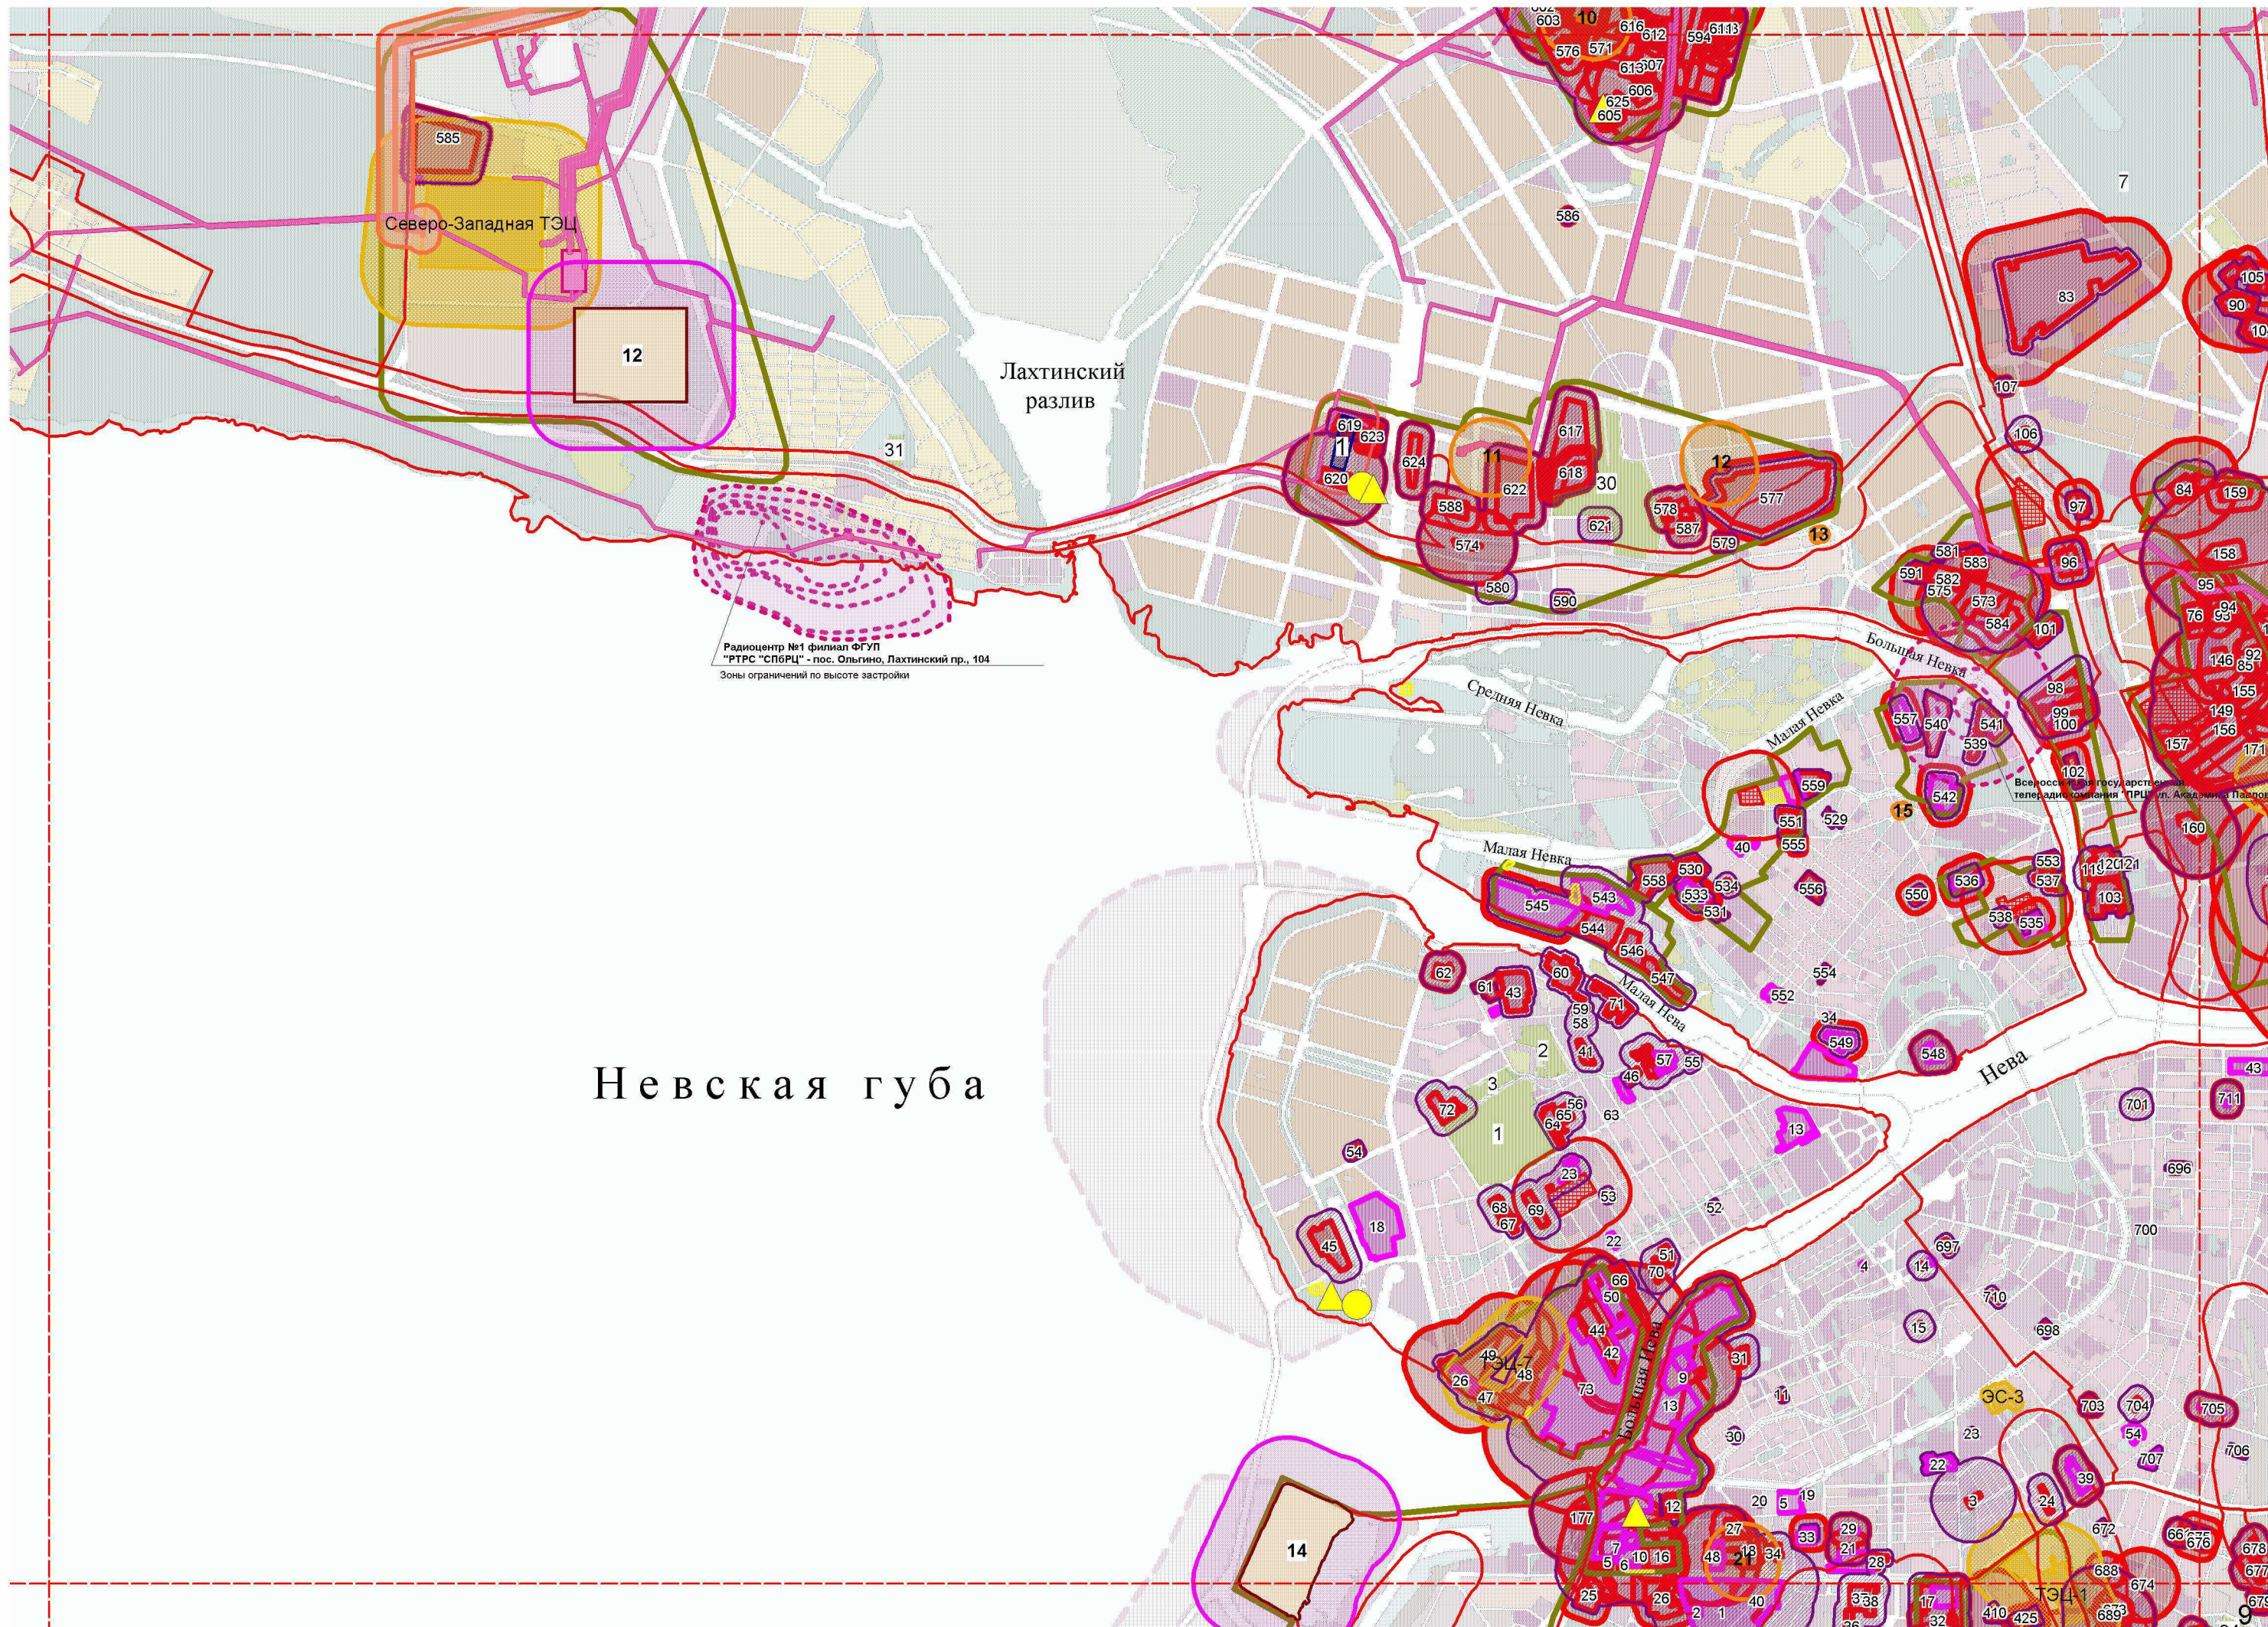

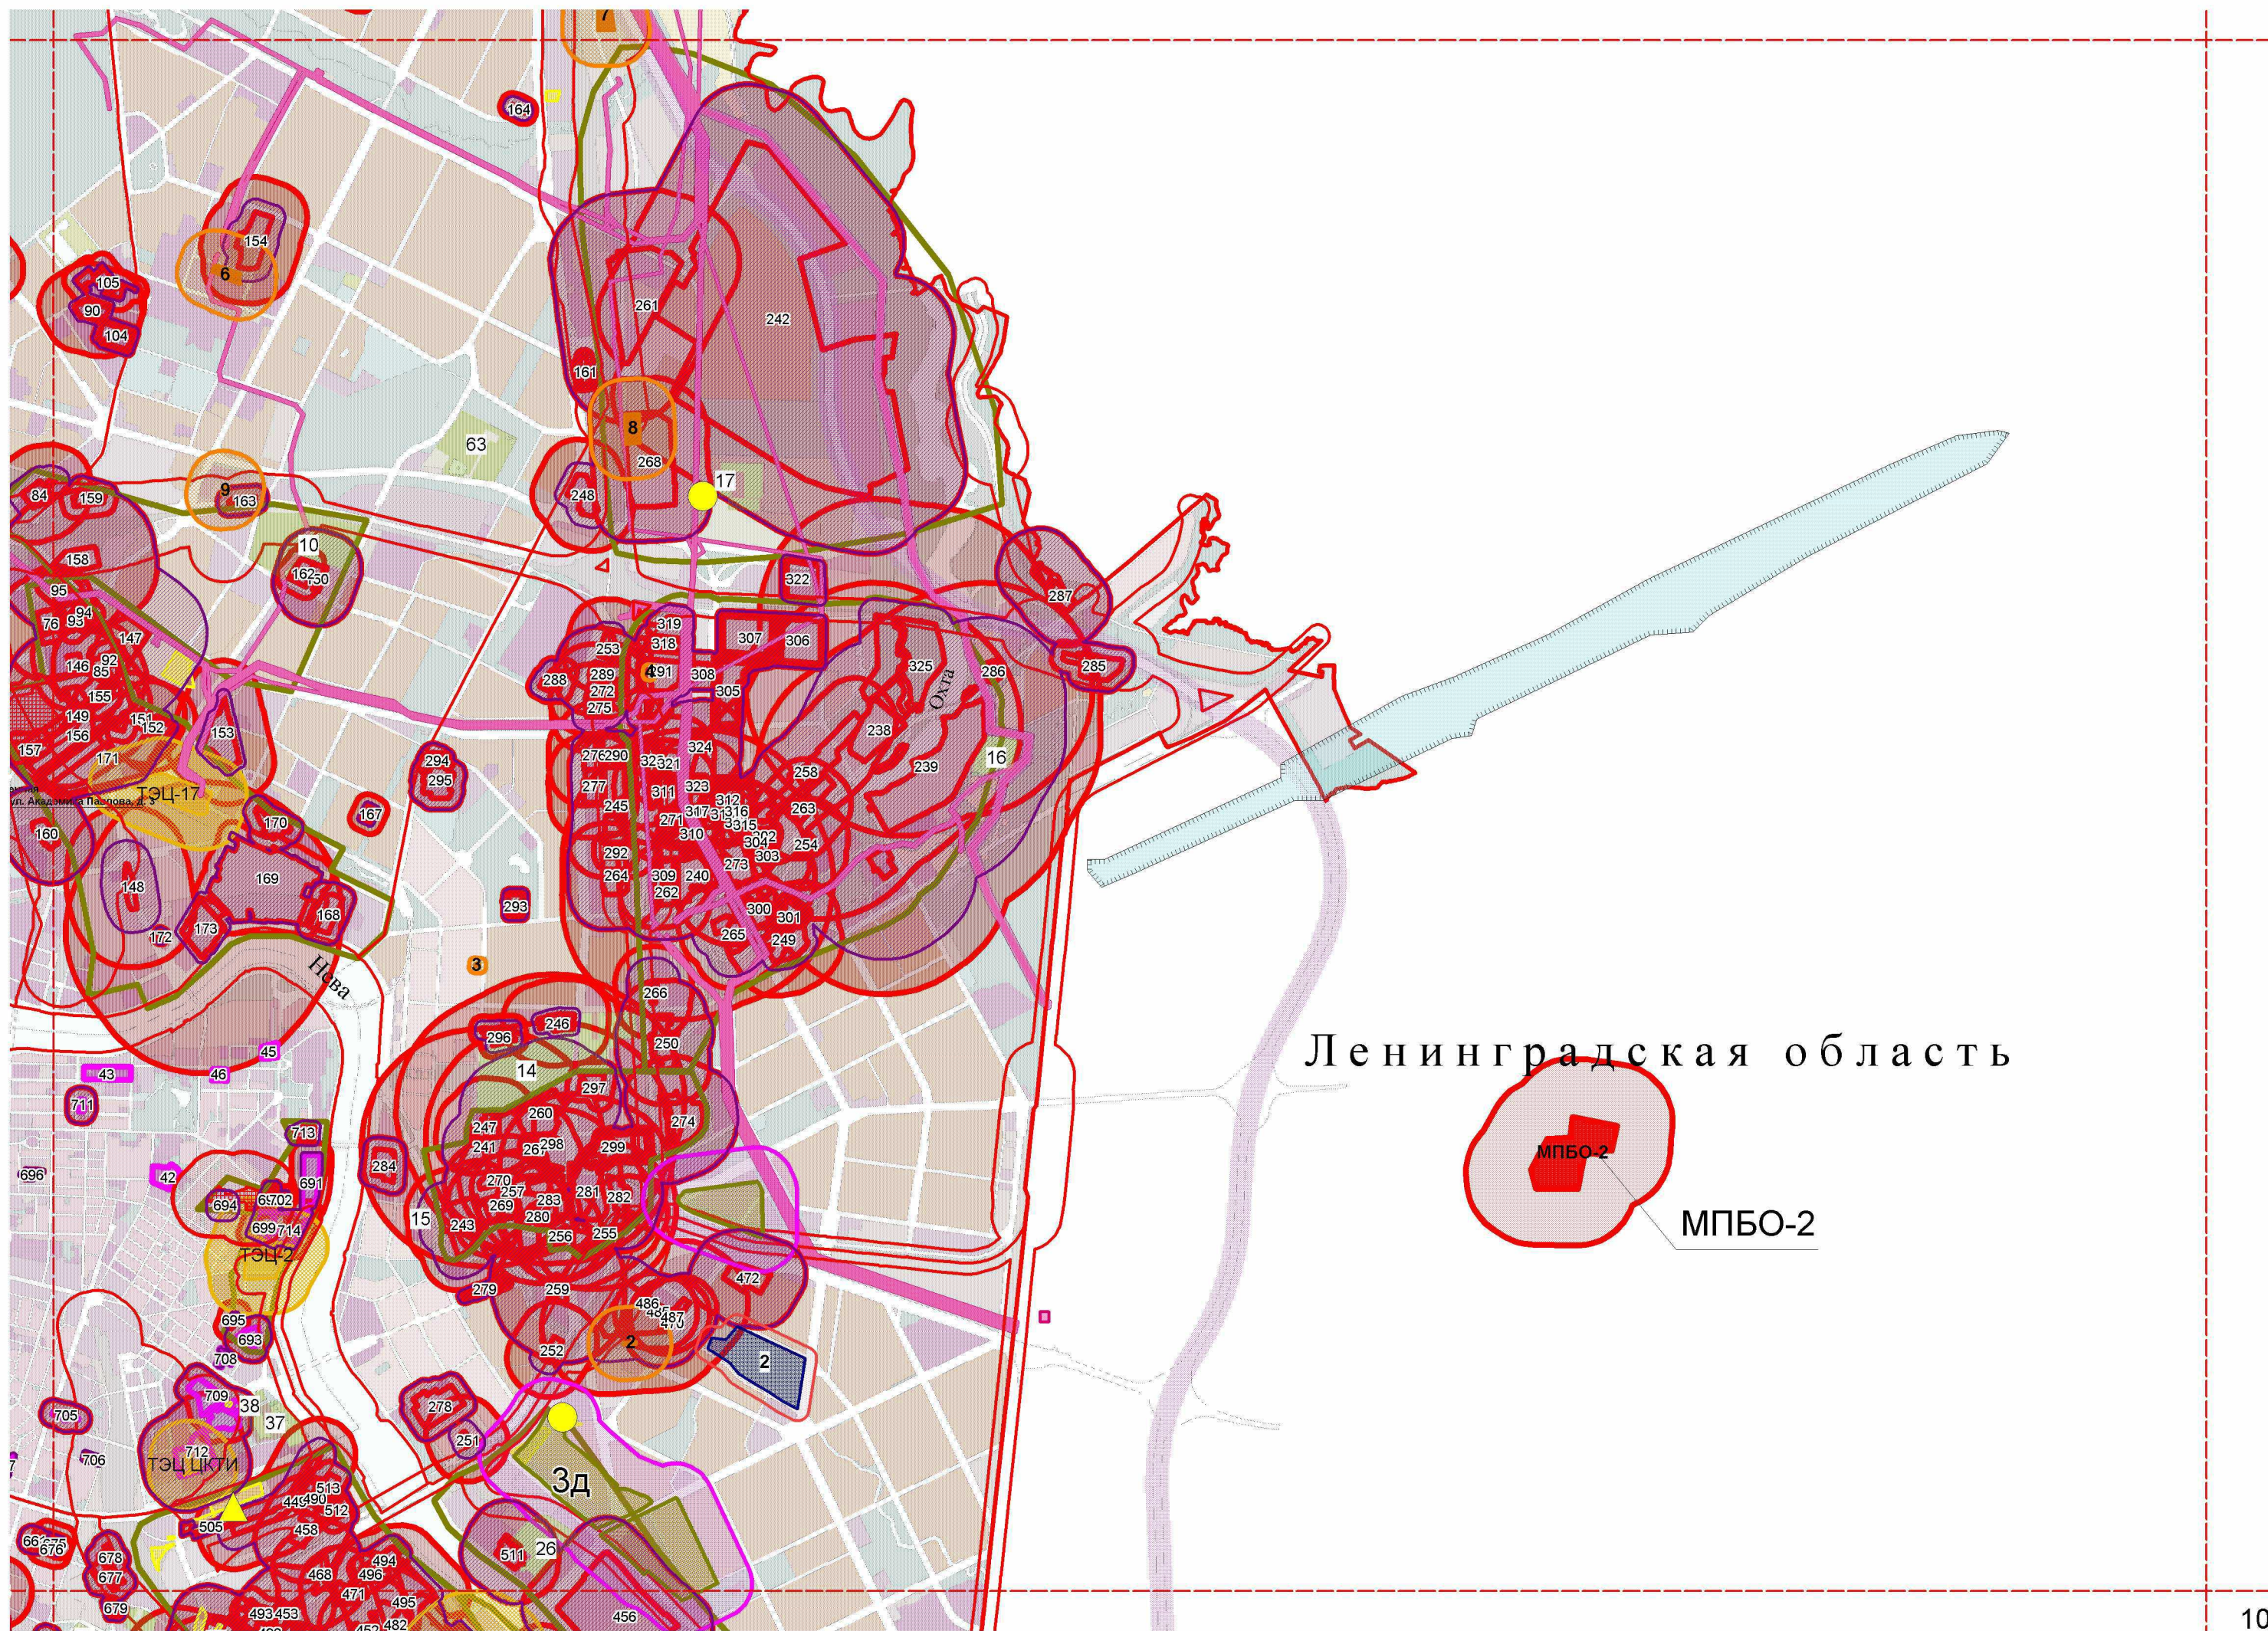



Ленинградская область

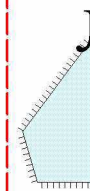

Невская губа

КрСА

Золотвал Тэц-15

ТЭЦ-14 Первомайская


ТЭЦ-15


ТЭЦ "Мясокомбината"


Ленинградская область



МПБО-1

МПБО-1

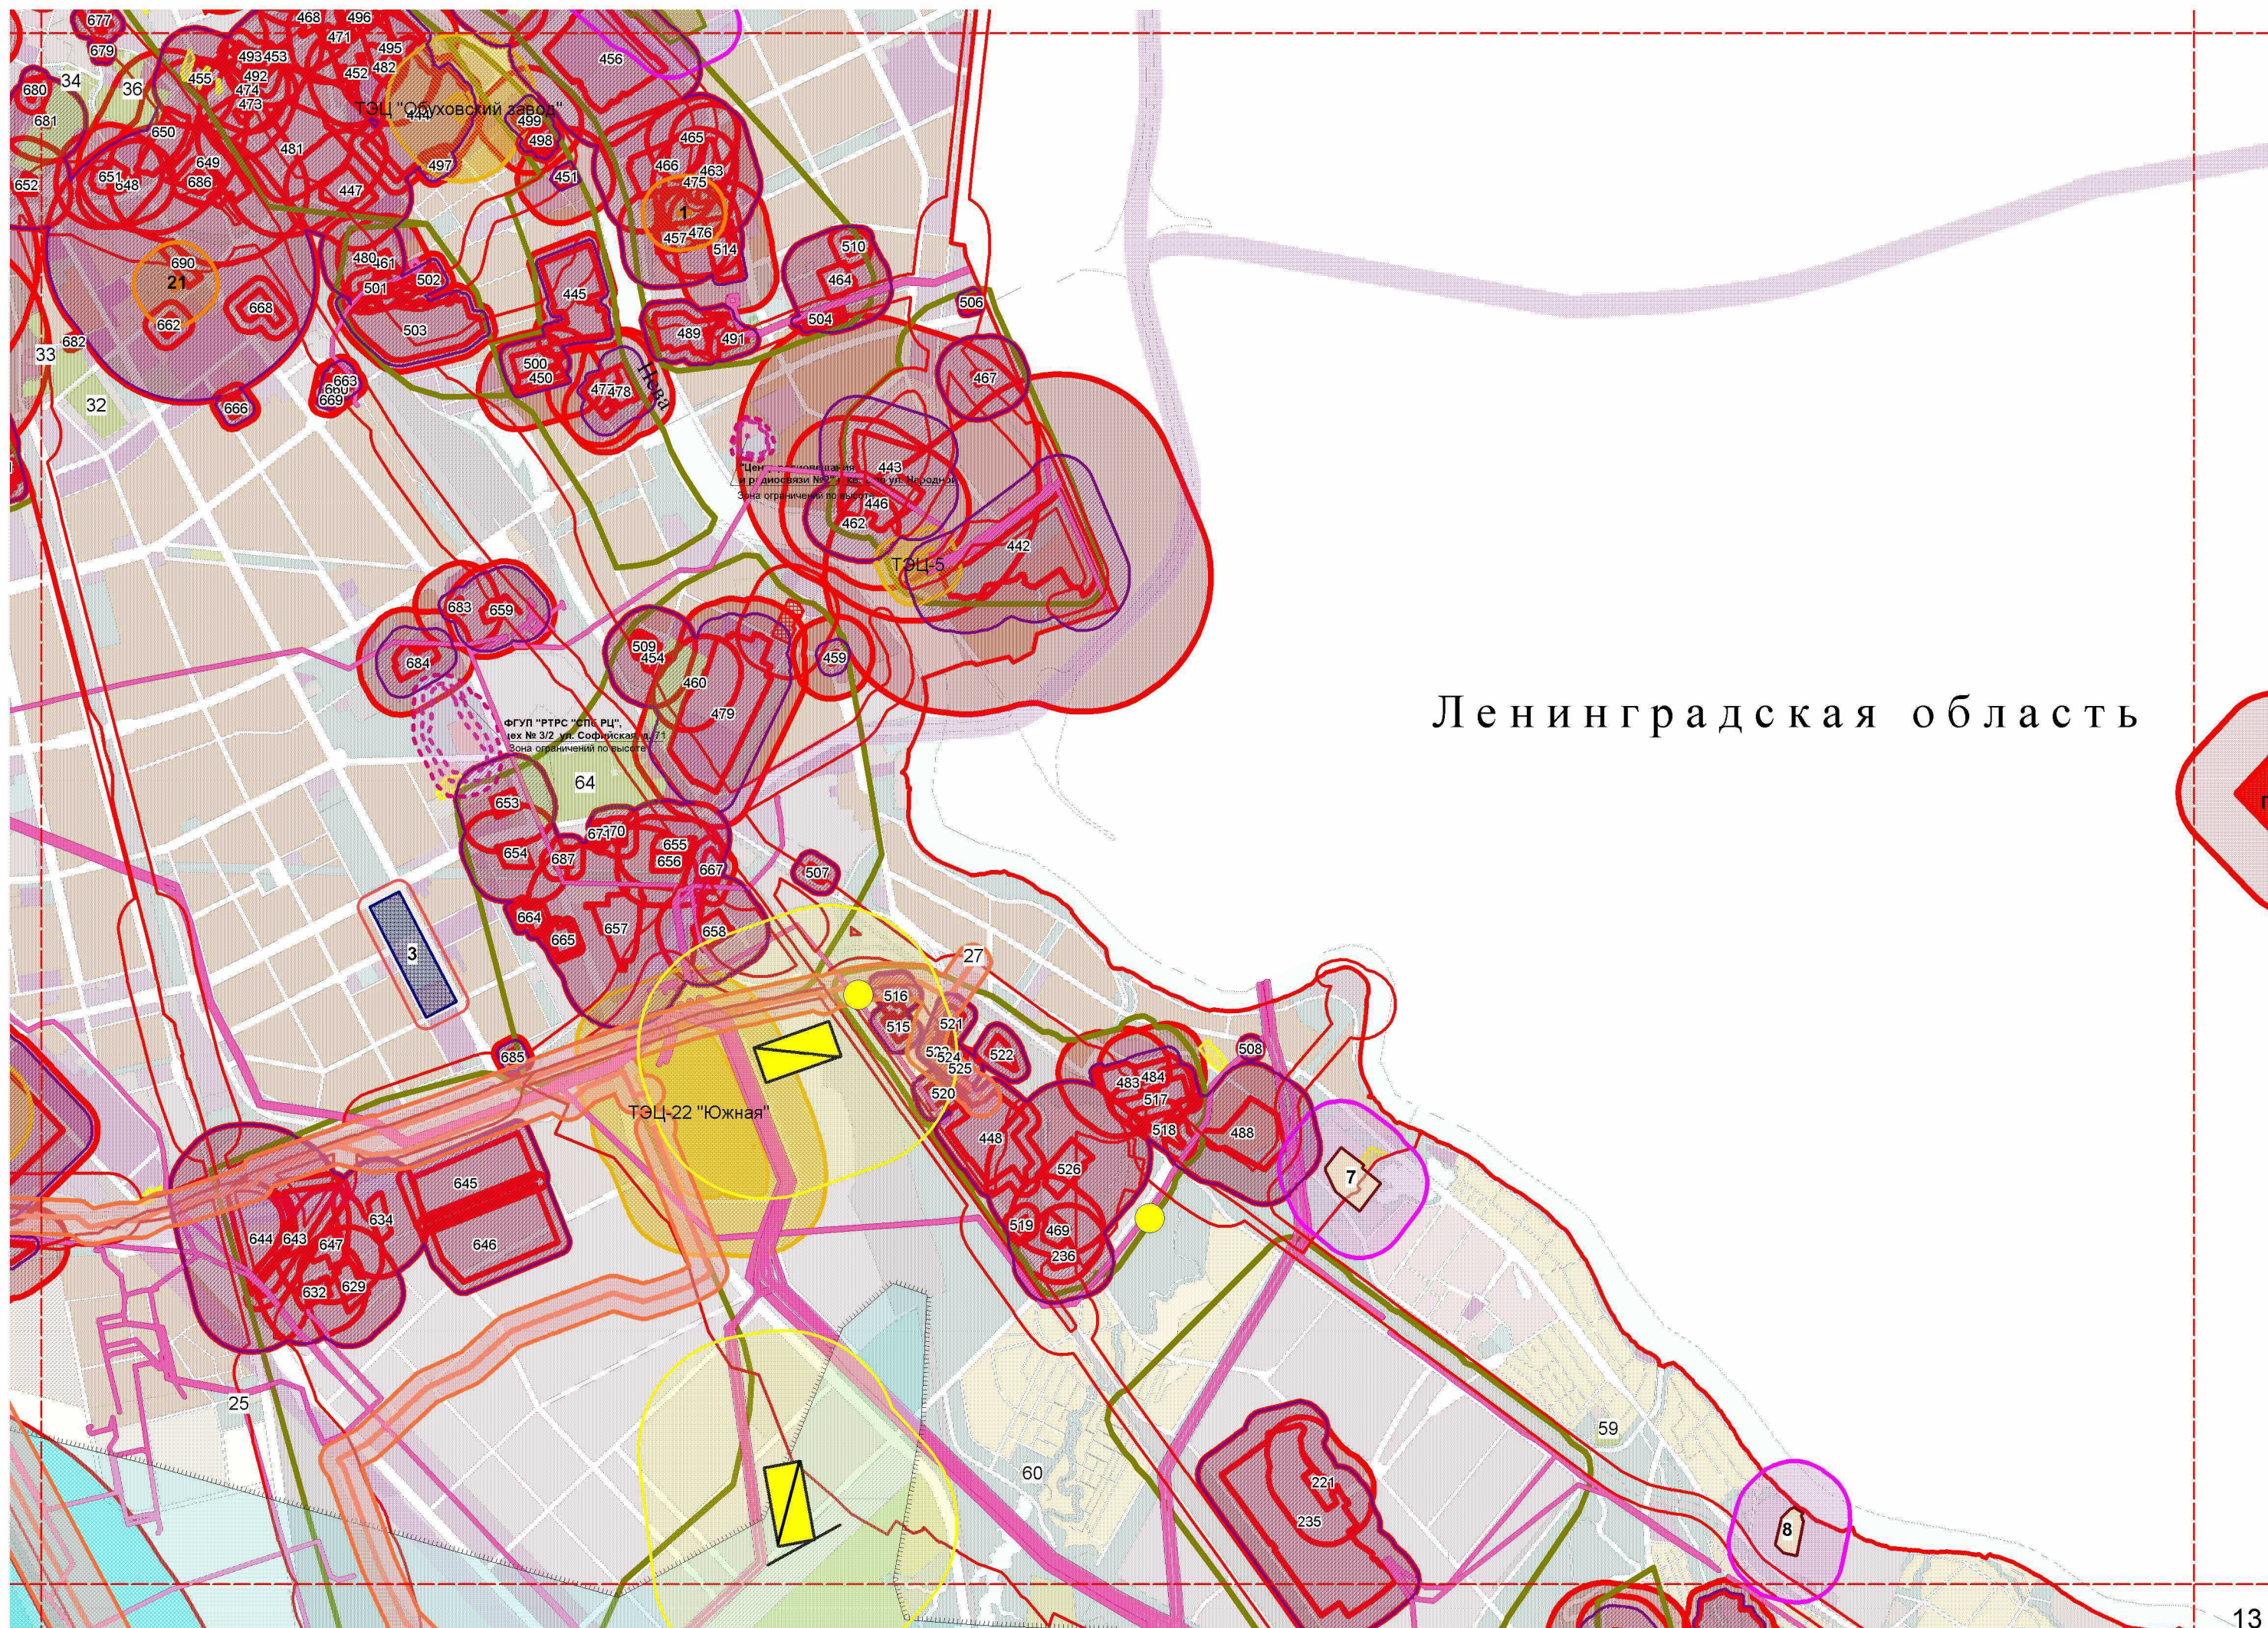

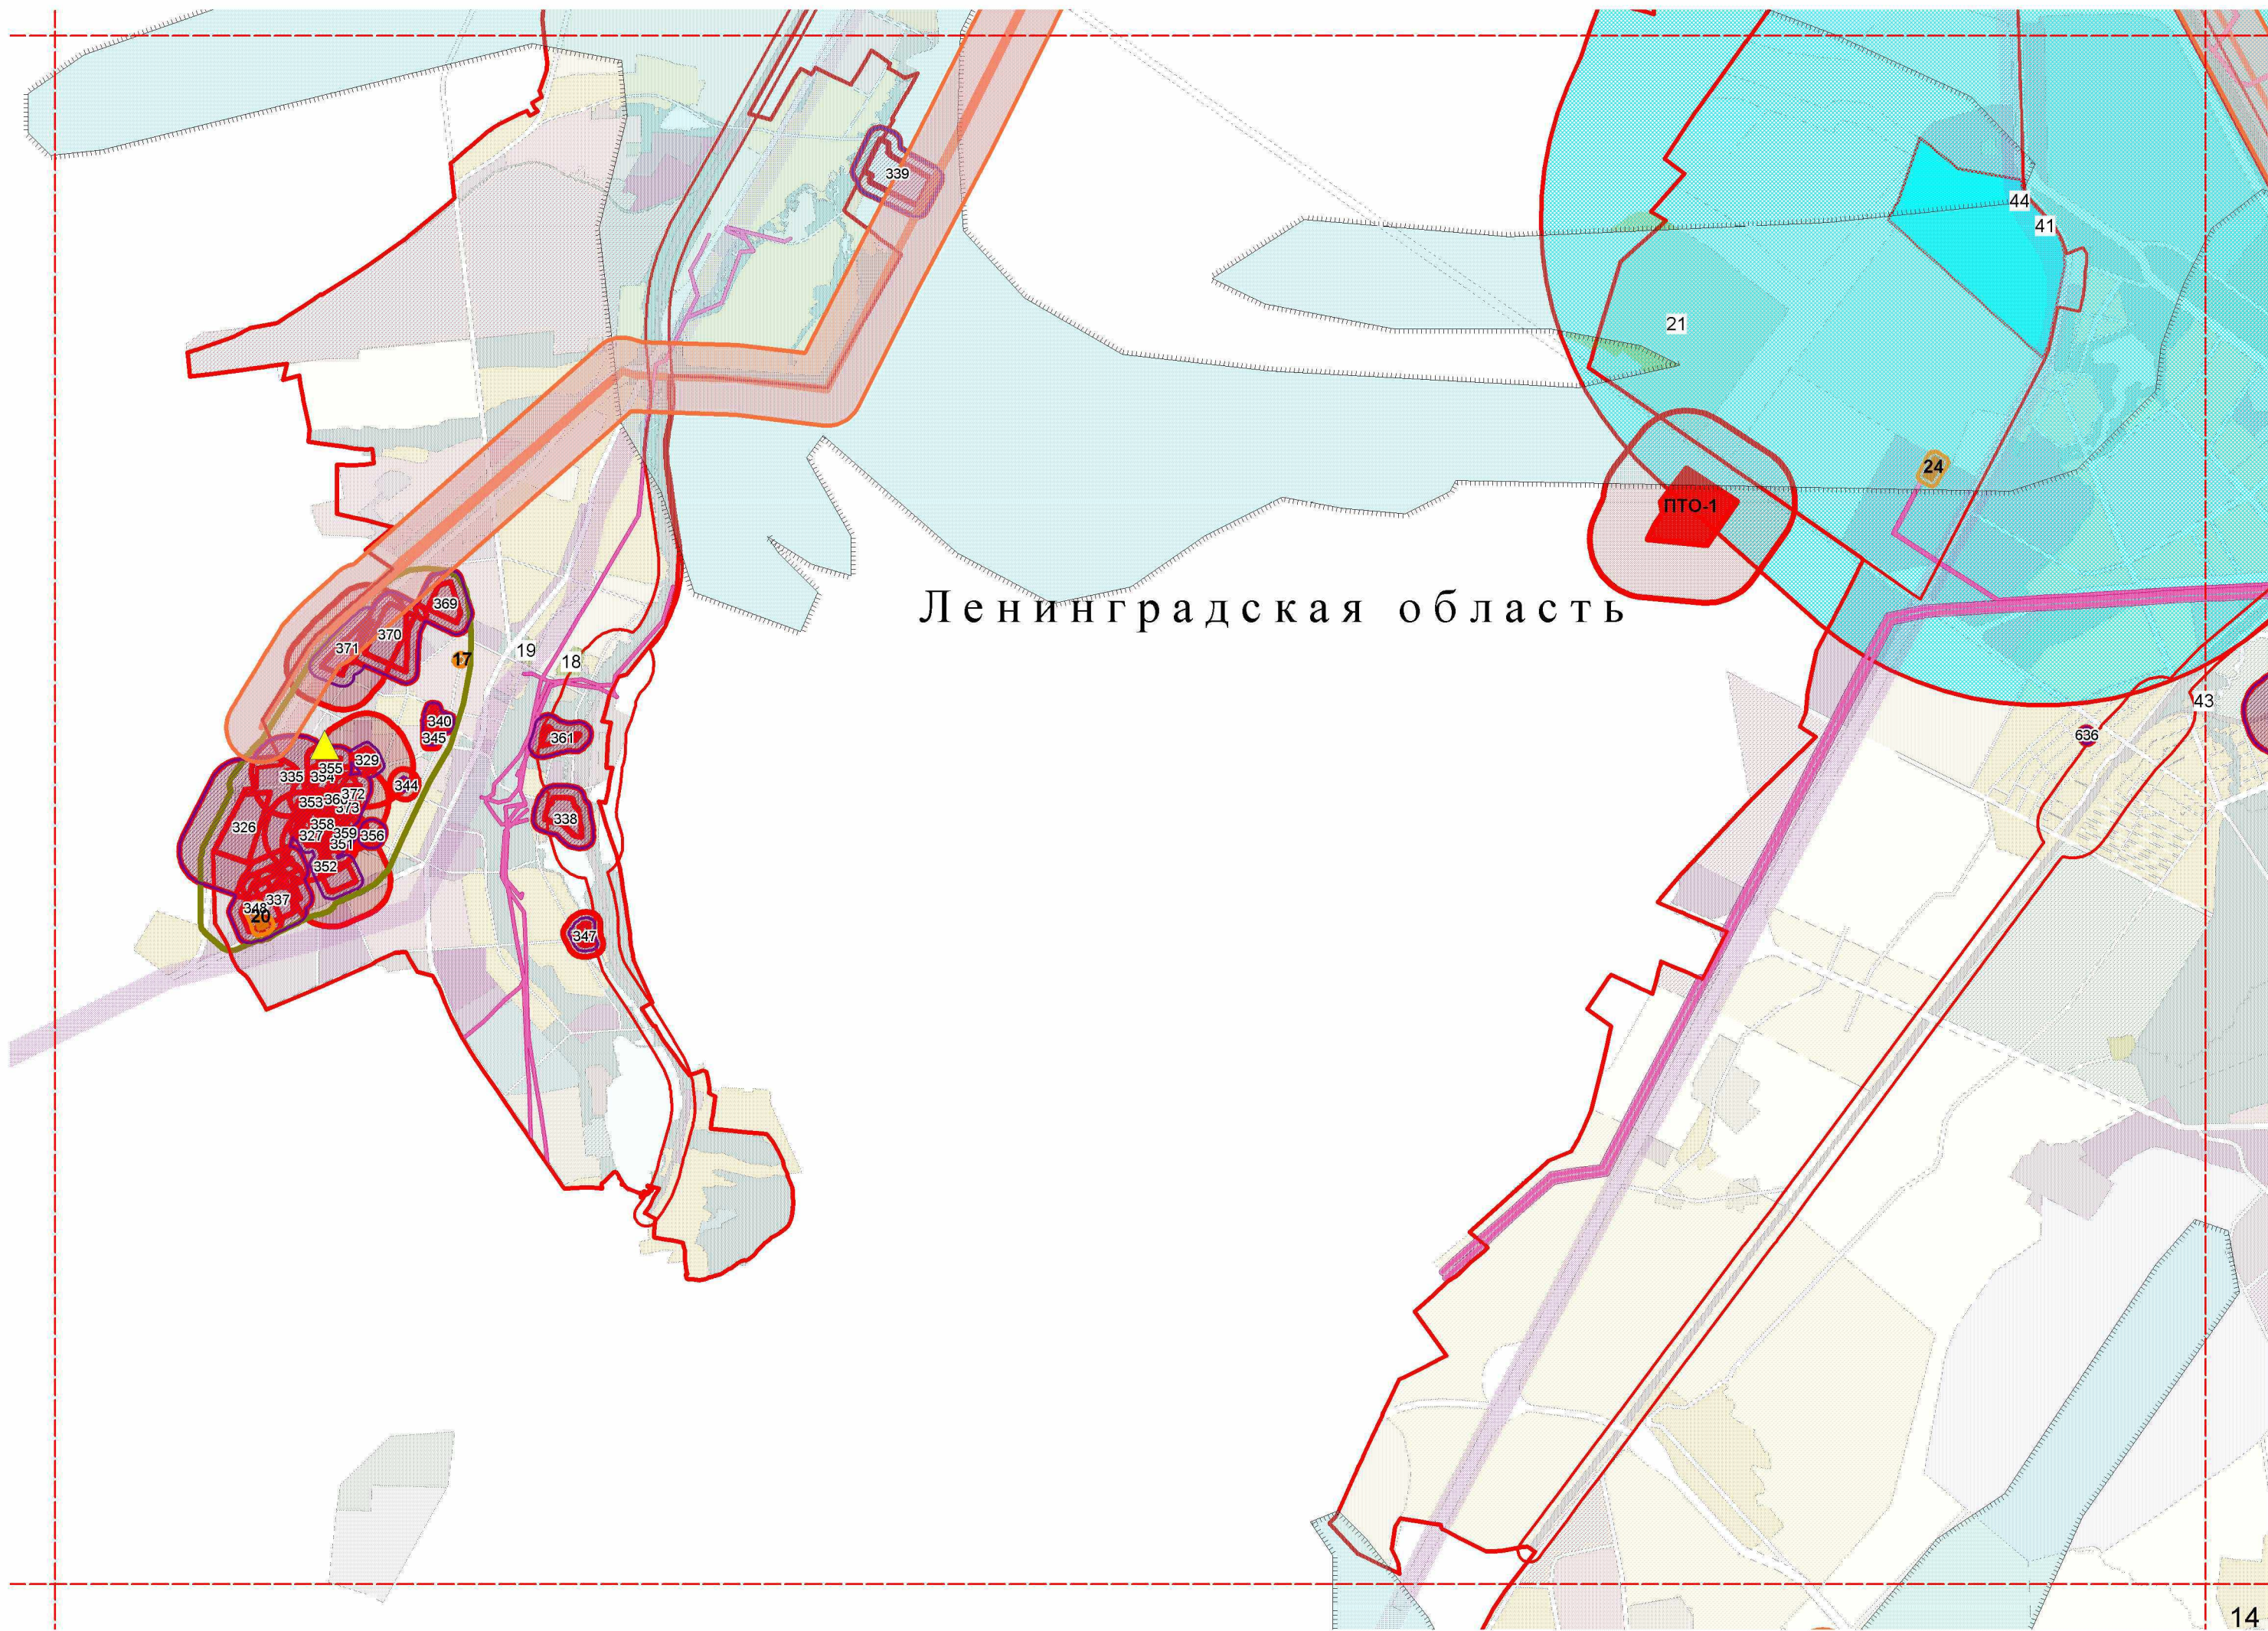

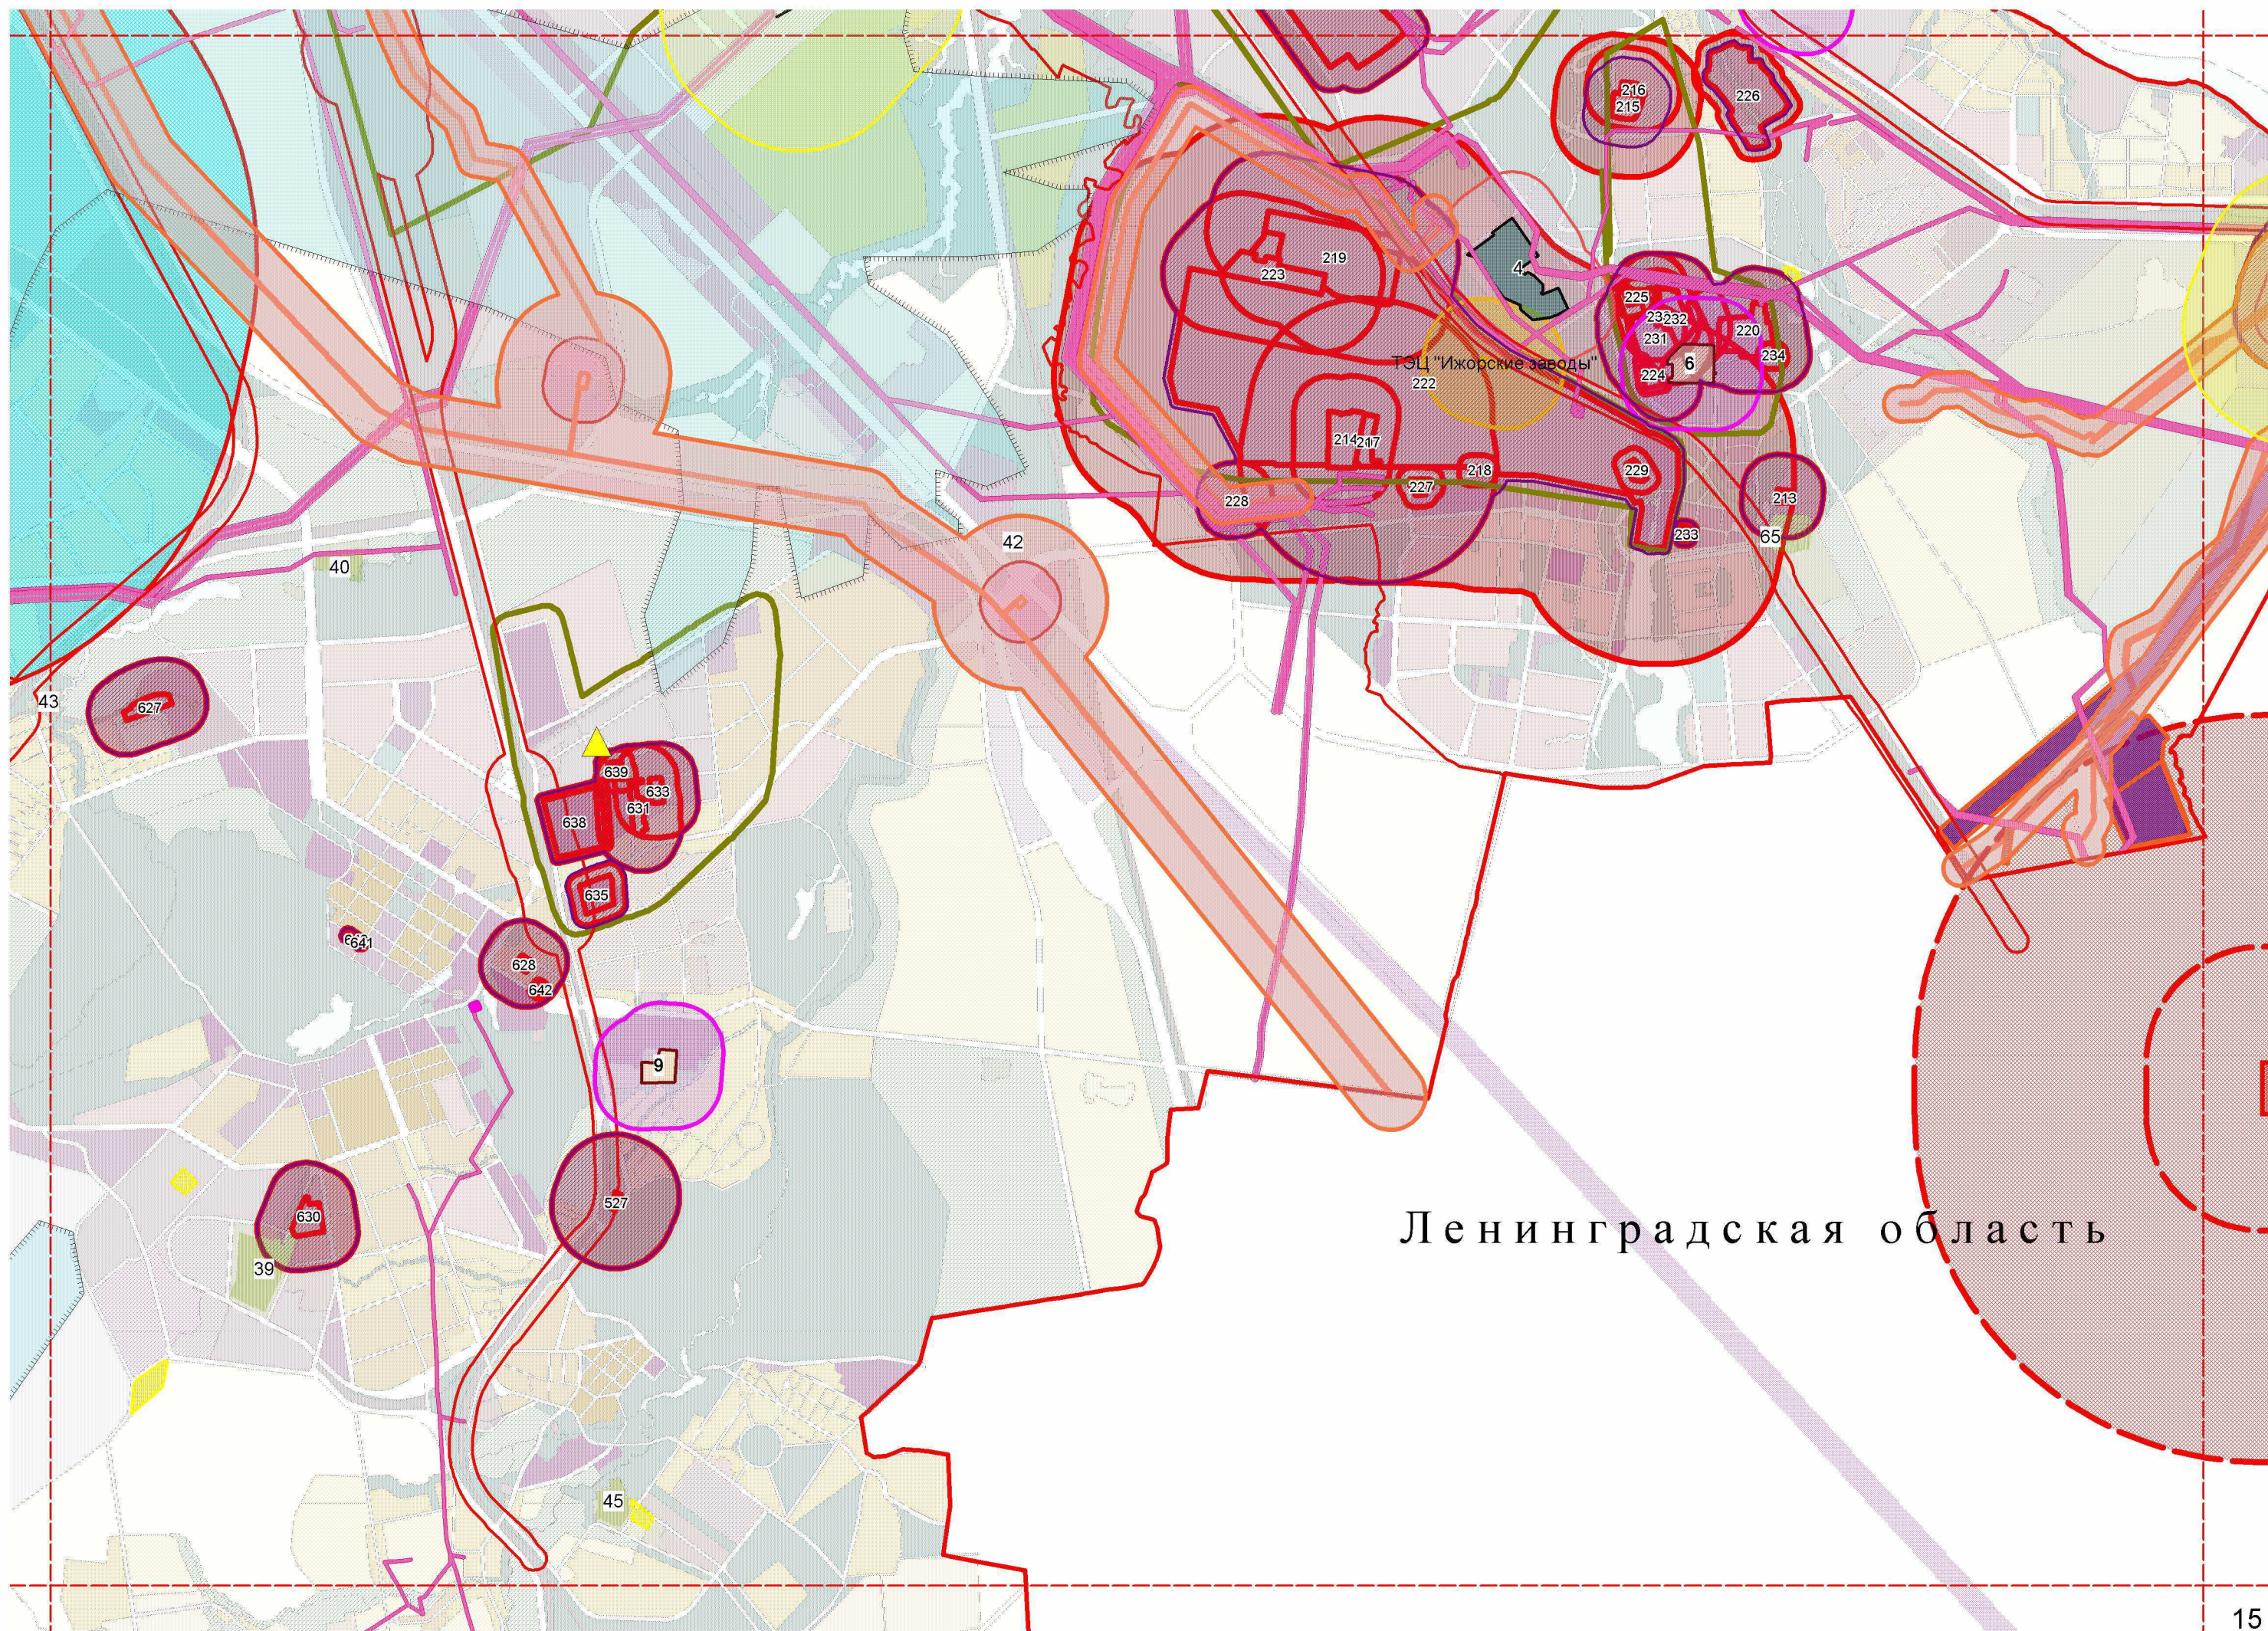

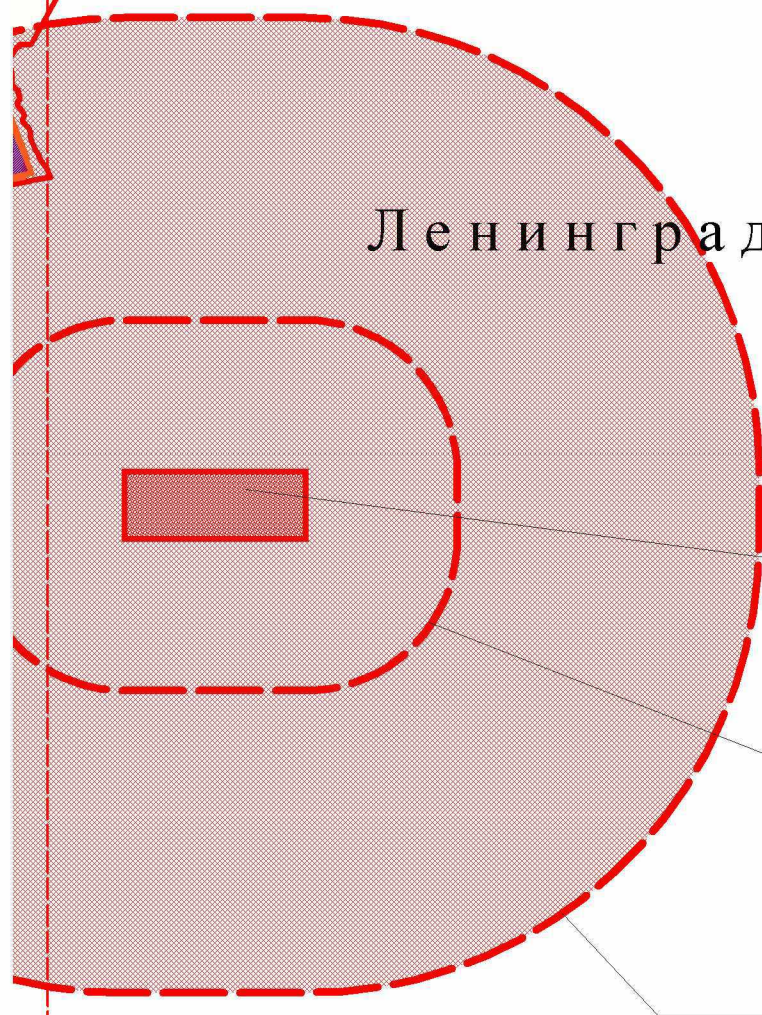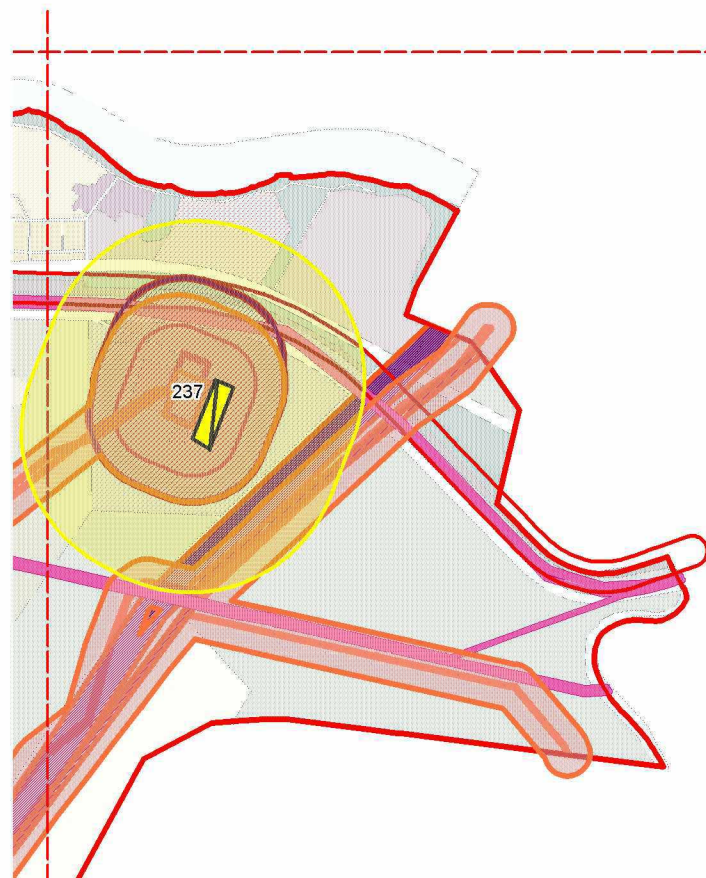


Ленинградская область

Полигон "Красный Бор"

Планируемая СЗЗ "Красный Бор" 1000 м

Существующая СЗЗ "Красный Бор" 3000 м

Ленинградская область

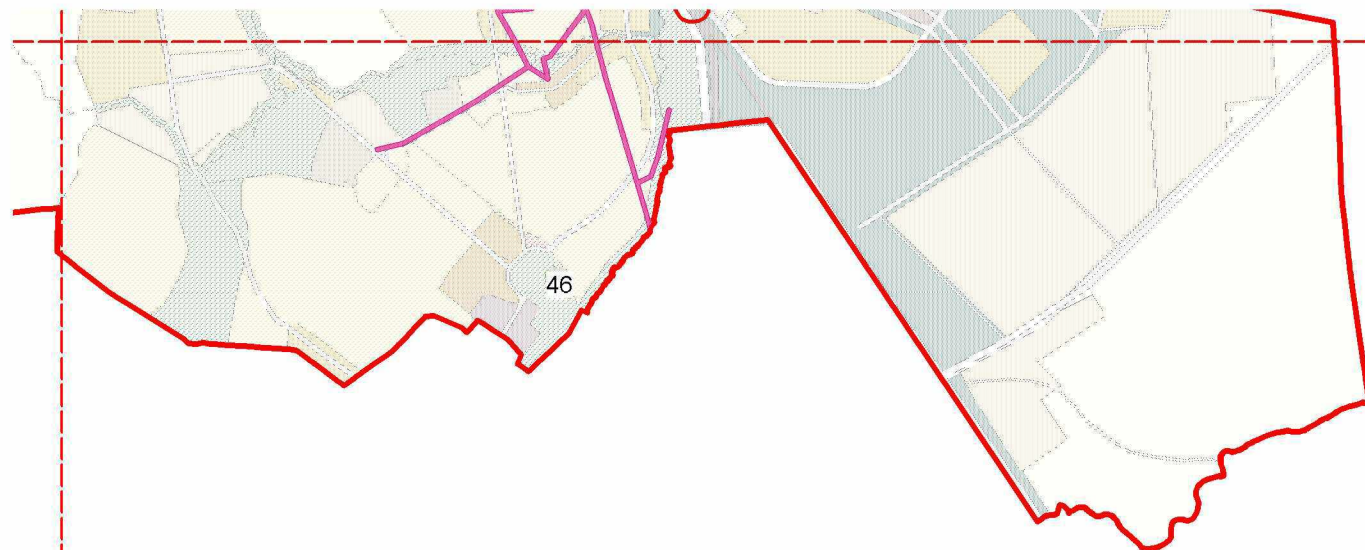

Ленинградская область

Экспликация объектов антропогенного воздействия:

1. Промышленные предприятия
2. Кладбища
3. Теплоэлектроцентралы (ТЭЦ)
4. Котельные государственного унитарного предприятия
"Топливо-энергетический комплекс"
5. Иловые площадки
6. Очистные сооружения канализации
7. Локализованные свалки
8. Существующие мусороперерабатывающие
заводы бытовых отходов
9. Полигоны твердых отходов
10. Золоотвалы

1. Промышленные предприятия

Номер1	Название	Адрес	Пункт САНПИ	Зона м	Факт м	Район
0	ГУП "Завод им. В.Я.Климова ВПК"МАПО"	ул.Заповедная, д.51		100	100	Приморский
1	ОАО "Красный треугольник"	наб. Обводного кан., д.138	3 класс	300	300	Адмиралтейский
2	ЗАО "Петрошина"	Старо-Петергофский пр., д.26	3 класс	300	300	Адмиралтейский
3	ЗАО "Нево-Табак"	Клинский пр., д.25	3 класс	300	300	Адмиралтейский
4	Филиал АОЗТ "Хлебтранс"	ул. Курляндская, д.30	3 класс	300	300	Адмиралтейский
5	ЗАО "Колтранс"	ул. Степана Разина, д.13	3 класс	300	300	Адмиралтейский
6	ОАО "Рыбоперерабатывающий комбинат №3"	наб. Обводного кан., д.229	3 класс	300	30	Адмиралтейский
7	ОАО "Комбинат им. Ст. Разина"	ул. Степана Разина, д.9	3 класс	300	30	Адмиралтейский
8	АО "Комбинат пищевых продуктов"	ул. Курляндская, д.28	3 класс	300	20	Адмиралтейский
9	АООТ "Фольгопрокатный завод"	ул. Перевозная, д.1	3 класс	300	300	Адмиралтейский
10	ООО "Аромалак"	ул. Курляндская, д.46	3 класс	300	300	Адмиралтейский
11	ФГУП СПб "Фабрика ортопедической обуви"	ул. Союза Печатников, д.14	4 класс	100	30	Адмиралтейский
12	ОАО "НИТИАФ"	Рижский пр., д.41	3 класс	300	50	Адмиралтейский
13	ФГУП "Адмиралтейские верфи"	наб. Ново-Адмиралтейского канала	4 класс	80	80	Адмиралтейский
14	ЗАО "Фабрика одежды СПб"	наб. р. Мойки, д.79, лит. А	4 класс	100	100	Адмиралтейский
15	ГУП ТПФ "Остерм-СПб"	ГУП ТПФ "Остерм-СПб"	4 класс	100	100	Адмиралтейский
16	АООТ "Веретено"	наб. Обводного канала, д.223-235	4 класс	100	30	Адмиралтейский
17	АО "Ленпромдмаш" (пр-во №1)	наб. Обводного канала, д.108	4 класс	100	100	Адмиралтейский
18	ЗАО "Промышленно-коммерческая компания "Юпитер-Холд"	ул.Циолковского, д.9, лит. А,Б,В,Г	4 класс	100	100	Адмиралтейский
19	СПб бумажная фабрика Гознака	Рижский пр., д.3	4 класс	100	30	Адмиралтейский
20	АО "Научные приборы"	Дерптский пер., д.3	4 класс	100	15	Адмиралтейский
21	ОАО "Ладога" (меб. ф-ка)	12-я Красноармейская ул., д.26	4 класс	100	100	Адмиралтейский
22	ЗАО "Люмекс-Маркетинг"	Московский пр., д.19	4 класс	100	30	Адмиралтейский
23	ЗАО "Газоприбор" (з-д ТПО "ЛЕНТЭК")	Московский пр., д.22	4 класс	100	10	Адмиралтейский
24	ПП "Медтехника"	ул.Рузовская, д.18	4 класс	100	100	Адмиралтейский
25	ЗАО "Советская Звезда"	Лифляндская ул, д.3, корп.8	4 класс	100	20	Адмиралтейский
26	ЗАО "Завод Металлист"	наб. Обводного канала, д.150	4 класс	100	20	Адмиралтейский
27	ЗАО "Ленпромдмаш"	Рижский пр., д.40	4 класс	100	100	Адмиралтейский
28	ФГУП "Техническая книга"	Измайловский пр., д.29,	5 класс	50	50	Адмиралтейский
29	ОАО "Пекарь"	11-я Красноармейская ул.	4 класс	100	100	Адмиралтейский
30	ФГУП "СПБ ФДБ"	пр.Римского-Корсакова, д.87	5 класс	50	50	Адмиралтейский
31	ЗАО "Кондитерская фабрика им.Самойловой"	Английский пр., д.16	4 класс	100	100	Адмиралтейский
32	ОАО "Петмол"	Московский проспект, д.65	4 класс	100	100	Адмиралтейский
33	АО "Первомайская Заря"	10-я Красноармейская ул., д.22	4 класс	100	30	Адмиралтейский
34	АОЗГ "Промышленно-торговая компания "Строитель"	ул.Циолковского, д.10	4 класс	100	100	Адмиралтейский
35	ООО "Аргумент"	наб. Обводного канала, д.118а	4 класс	100	100	Адмиралтейский
36	ООО "Класс"	наб. Обводного канала, д.118а	4 класс	100	100	Адмиралтейский
37	ОМНИ	наб. Обводного канала, д.118	4 класс	100	100	Адмиралтейский
38	ООО "Сервис-Континент"	наб. Обводного канала, д.118а	4 класс	100	100	Адмиралтейский
39	Рубин	ул. Марата, д.90	4 класс	100	100	Адмиралтейский
40	ОАО ЗРО "Треугольник"	наб. Обводного канала, д.136	3 класс	300	300	Адмиралтейский
41	ОАО ПММТ "Рот-Фронт"	наб. р. Смоленки, д.5/7	3 класс	300	70	Василеостровский
42	ОАО "Кожа"	Кожевенная линия, д.1	3 класс	300	50	Василеостровский
43	ОАО "Кожа"	пер. Декабристов, д.7	3 класс	300	50	Василеостровский
44	ОАО "Сталепрокатный завод"	В.О., 25-я линия, д.8	3 класс	300	100	Василеостровский
45	ОАО "Экрос"	Шкиперский проток, д.16,18	3 класс	300	100	Василеостровский
46	ОАО "Полиграфоформление"	Наб. р. Смоленки, д.14, лит. А	5 класс	50	30	Василеостровский
47	ООО "Нарвская ярмарка"	Кожевенная линия, д.34	4 класс	100	100	Василеостровский

48	ОАО "Радищев"	Кожевенная линия, д.27	3 класс	300	30	Василеостровский
49	ОАО "Севкабель"	Кожевенная линия, д.33	3 класс	300	50	Василеостровский
50	АО "Электроаппарат"	В.О., 24-я линия, д.3/7	4 класс	100	100	Василеостровский
51	АОЗТ "Игротека"	В.О., 16-я линия, д. 7	5 класс	50	50	Василеостровский
52	Санкт-Петербургская типография "Наука " РАН	В.О., 9-я линия, д. 12/28	5 класс	50	20	Василеостровский
53	СПб картографическая фабрика ВСЕГЕИ	В.О., Средний пр., д.72	5 класс	50	50	Василеостровский
54	ЗАО "Автобалт сервис"	ул. Нахимова, д.5, корп. 1	4 класс	100	40	Василеостровский
55	ОАО "Невские берега"	наб. Макарова, д.32	5 класс	50	50	Василеостровский
56	ЧП Мороз	В.О., 16-я линия, д. 85	5 класс	50	34	Василеостровский
57	ЗАО "Завод им. Козицкого"	В.О., Малый пр., д.54	4 класс	100	100	Василеостровский
58	ООО "Элеста"	ул. Одоевского, д.19, лит. А	4 класс	100	100	Василеостровский
59	Ткацко-красильная ф-ка им.Желябова	Уральская ул., д.17	5 класс	50	50	Василеостровский
60	ОАО"Морской завод АЛМАЗ"	Уральская ул., д.19	5 класс	50	50	Василеостровский
61	ОАО "Морион"	пр.Кима, д.13А	5 класс	50	6	Василеостровский
62	ЗАО "Василеостровский автоцентр"	Уральская ул., д. 33	4 класс	100	100	Василеостровский
63	(АОЗТ завод "Игротехника") ЗАО "Новел-ИЛ"	В.О., Малый пр., д.43а	5 класс	50	5	Василеостровский
64	АО"Редэс ЛТД"	В.О., 17 линия, д.54/7	5 класс	50	50	Василеостровский
65	АОЗТ "ЭЛЭС"	В.О., 17линия, д.54	4 класс	100	100	Василеостровский
66	АООГ"Механобр"	В.О., 21 линия, д.8А	5 класс	50	50	Василеостровский
67	ОАО"Опытный завод"	В.О., Средний пр., д.89	5 класс	50	50	Василеостровский
68	АО"Спецтранс" Автопарк-4	В.О., Малый пр., д.68	4 класс	100	100	Василеостровский
69	ОАО "Грузовое автотранспортное предприятие-12"	В.О., Средний пр., д.85	4 класс	100	100	Василеостровский
70	завод" Прибор"	В.О., 17 линия, д.2	4 класс	100	100	Василеостровский
71	ЗАО "Балтийская бумага"	Уральская ул., д.13	5 класс	50	50	Василеостровский

Номер1	Название	Адрес	Пункт САНПИН	Зона м	Факт м	Район
72	АТП-49	ул. Беринга, д.27	4 класс	100	100	Василеостровский
73	ОАО "Балтийский завод"	Косая линия, д.16	2 класс	500	300	Василеостровский
74	ООО "Авто-Парнас"	Домостроительная ул., д.11	3 класс	300	300	Выборгский
75	ЗАО "Пегасавто"	3-й Верхний пер., д.15	3 класс	300	300	Выборгский
76	АТП "Севэнергостройтранс"	Новолитовская ул., д.12	3 класс	300	50	Выборгский
77	ТОО "Бетакон"	Донецкая ул., д.2	3 класс	300	100	Выборгский
78	АООТ "Гуммилат"	Парнас, 1-й Верхний пер., д.6	3 класс	300	300	Выборгский
79	ООО "Электрон"	пр. Культуры, д.40	3 класс	300	300	Выборгский
80	АОЗТ "Блок-ДСК-2"	Парнас, 3-й Верхний пер., д.5	3 класс	300	300	Выборгский
81	АО "Паркон"	Домостроительная ул., д.6	3 класс	300	300	Выборгский
82	АОЗТ "Север"	Парнас, Центральный пр., д.3а	2 класс	500	500	Выборгский
83	АООТ "Светлана"	пр. Энгельса, д.27	3 класс	300	50	Выборгский
84	ООО "Сталебетон"	ул. Карбышева, д.9	3 класс	300	120	Выборгский
85	ООО ТК "Барс"	Литовская ул., д.16	3 класс	300	300	Выборгский
86	АО "Ленстройдеталь" (РБЦ, ЦСП)	Парнас, 2-й Верхний пер., д.6	3 класс	300	300	Выборгский
87	АОЗТ "СЗТСС"	Парнас, 2-й Верхний пер., д.4	2 класс	500	500	Выборгский
88	АО "Ленстройдеталь" (РБЦ, ЦСП)	Парнас, 5-й Верхний пер., д.16	3 класс	300	300	Выборгский
89	ООО "Фаркос"	Домостроительная ул., д.3	3 класс	300	300	Выборгский
90	ОАО "З-Магнетон"	ул. Курчатова, д.9	3 класс	300	40	Выборгский
91	ООО "Софт"	Парнас, 5-й Верхний пер., д.1	3 класс	300	300	Выборгский
92	СГУП "Специализированная фабрика прачечная №19"	Полюстровский пр.	4 класс	100	100	Выборгский
93	ЗАО "Ленэнергоремонт"	Новолитовская ул., д.16	4 класс	100	100	Выборгский
94	КСТР "Контакт" Учреждение ВОС	Полюстровский пр.	4 класс	100	100	Выборгский
95	ОАО "Ленинградский завод торгового оборудования"	Кантемировская ул.	4 класс	100	100	Выборгский
96	ЗАО "Первый кондитерский комбинат-Азарт"	Б. Сампсониевский пр., д.77/7	4 класс	100	70	Выборгский
97	ЗАО "Технопарк ЛТА"	Лесной пр., д.94	4 класс	100	20	Выборгский
98	ЗАО "ЛЕНФОРМАШ"	Б. Сампсониевский пр., д.66,68	4 класс	100	100	Выборгский
99	ОАО "Компрессор"	Б. Сампсониевский пр., д.64	4 класс	100	100	Выборгский
100	ОАО "ПНК "Красная нить"	Гельсингфорсская ул., д.3	4 класс	100	20	Выборгский
101	ОАО "Северная заря"	Кантемировская ул.	4 класс	100	40	Выборгский
102	ОАО им."Комсомольской правды"	ул. Смоляčkова, д.4	4 класс	100	15	Выборгский
103	ФГУП "Завод двигатель"	Пироговская наб., д.13)	4 класс	100	30	Выборгский
104	ЗАО "Система ГАЗ"	Политехническая ул., д.24	5 класс	50	50	Выборгский
105	ОАО "Завод Рекорд"	Ул. Курчатова, д. 10	4 класс	100	21	Выборгский
106	ОАО "Паляница"	Пр. Энгельса	4 класс	100	100	Выборгский
107	ЗАО "Вариа-Авто"	.Железнодорожный пер., д.8	5 класс	50	50	Выборгский
108	ОАО "Позитрон"	ул. Ивана Фомина, д.6	4 класс	100	70	Выборгский
109	ЗАО "ВГ-Пласт"	Поэтический бульвар	5 класс	100	52	Выборгский
110	ЗАО "Шувалово-Авто"	ул. Прокофьева, д.10	4 класс	100	53	Выборгский
111	ООО "Пивоварня Хейнекен"	Выборгское шоссе, д.226	5 класс	50	50	Выборгский
112	ООО "Пепси Боттлинг груп"	Парнас, 5-й Верхний пр., д.1	5 класс	50	50	Выборгский

113	Пневматика	В.О., 18 линия, д.31	5 класс	50	50	Выборгский
114	Петербургская молочная компания "Роска"	Парнас, 6-й Верхний пер., д.1	4 класс	100	100	Выборгский
115	Солодовенный завод Суффле Санкт-Петербург	Парнас, 6-й Верхний проезд, д.9	3 класс	300	300	Выборгский
116	Пивоваренный завод Балтика	Парнас, 6-й Верхний проезд, д.9	3 класс	300	300	Выборгский
117	ЗАО "Нева-Кабель"	Верхний пер.8, д.10	4 класс	100	100	Выборгский
118	ОАО "Парнас-М"	Парнас, 8-й Верхний проезд	3 класс	300	300	Выборгский
119	АОЗТ "Масса-К"	Пироговская наб., д.15	4 класс	100	100	Выборгский
120	ОАО ЗАВОД "МЕЗОН"	Б. Сампсониевский пр., д.28/4	4 класс	100	20	Выборгский
121	ООО "Радуга"	Б. Сампсониевский пр., д.19	5 класс	50	50	Выборгский
122	ОАО "Вибратор"	Парнас, 2-й Верхний пер., д.5	4 класс	100	100	Выборгский
123	ООО "Технокомплект"	Парнас, 2-й Верхний пер., д.10	3 класс	300	300	Выборгский
124	ЦНИИ "Электрон"	Парнас, 3-й Верхний пер., д.16, лит.А,Б,В,Д	5 класс	50	50	Выборгский
125	ЭЛИКС	Парнас, Верхняя ул.	5 класс	50	50	Выборгский
126	Промслак АОЗТ "Петрослак"	Парнас, северная часть квартала10	5 класс	50	50	Выборгский
127	Роскислитол	Парнас, 8-й Верхний пер., квартал 10	4 класс	100	100	Выборгский
128	Комитет по торговле	Парнас, 8-й Верхний пер.	5 класс	50	50	Выборгский
129	Пивовар, комп. "Балтика"	пр. Энгельса, между 5-м и 6-м Верхними пер.	3 класс	300	300	Выборгский
130	СУ № 42	продолжение пр. Энгельса	3 класс	300	300	Выборгский
131	Ареал	пересечение пр. Энгельса и 4-го Верхнего пер.	4 класс	100	100	Выборгский
132	"ПР и СС"	Парнас, 3-й Верхний пер., д.11	5 класс	50	50	Выборгский
133	Сотранс	Верхняя ул.	3 класс	300	300	Выборгский
134	Петрохимоптторг	Парнас, кварталы 1-2 по 1-му Верхнему пер.	5 класс	50	50	Выборгский
135	Союзинтеркнига	Парнас, 1-й Верхний пер.	5 класс	50	50	Выборгский
136	Ленснабпечать	Парнас, Верхняя ул., д.12	5 класс	50	50	Выборгский
137	Интертерминал (б.Эра)	Парнас, Центральная ул., д.1	5 класс	50	50	Выборгский
138	Позитрон	Парнас, Верхняя ул.	5 класс	50	50	Выборгский
139	Промресурс	Парнас, 1-й Верхний пер.	5 класс	50	50	Выборгский
140	Агропромсервис	Домостроительная ул., д.2	5 класс	50	50	Выборгский
141	Агропромсервис	Домостроительная ул., д.2	5 класс	50	50	Выборгский
143	Автоцентр Парнас	поселок Парголово, 4-й Верхний переулок, д.1 а,	4 класс	100	100	Выборгский
146	ЗАО "Электродный завод"	Литовская ул., д.12	3 класс	300	300	Выборгский

Номер1	Название	Адрес	Пункт САНПИН	Зона м	Факт м	Район
147	МРЭУ4ГТХЛенгаз	Полюстровский пр., д.77	1 класс	1 000	500	Калининский
148	АООТ АБЗ №1	Арсенальная ул., д.66	2 класс	500	200	Калининский
149	ЗАО "НАРТ"	Менделеевская ул., д.6	2 класс	500	500	Калининский
150	ОАО АТП №19	пр. Мечникова, д.40	3 класс	300	300	Калининский
151	ОАО АТП №11	Полюстровский пр., д.54	3 класс	300	100	Калининский
152	ТОО АК 1441	Полюстровский пр., д.52	3 класс	300	100	Калининский
153	Корниловский фарфоровый завод	Полюстровский пр., д.59	3 класс	300	50	Калининский
154	АООТ "Ленстройдеталь"	пр. Науки, д.17	3 класс	300	110	Калининский
155	ЗАО СПБ "Союзтеплострой"	Менделеевская ул., д.8	4 класс	100	100	Калининский
156	ЛМЗ им.К.Либкнехта	Чугунная ул., д.14	4 класс	100	100	Калининский
157	ООО "СПБ СРП "ПАЛЬМИРА" Всеросс.общества глухих"	Менделеевская ул., д.2	4 класс	100	100	Калининский
158	ОАО "Петрохолод"	Полюстровский пр., д.87	2 класс	500	500	Калининский
159	ОАО "Кушелевский завод"	Политехническая ул., д.11	4 класс	100	100	Калининский
160	ОАО "РЫБОКОМБИНАТ"	Нейшлотский пер., д.23/25	3 класс	300	300	Калининский
161	ФГУП "Типография им.И.Е.Котлякова"	ул. Руставели, д.13	5 класс	50	50	Калининский
162	ОАО "Компонент"	Бестужевская ул., д.10	4 класс	100	100	Калининский
163	ЗАО "Нева-Металл"	пр. Непокоренных, д.17	4 класс	100	100	Калининский
164	ООО "Форвард"	Лужская ул., д.3, корп. 2	4 класс	100	70	Калининский
165	ЗАО "Трибуна"	Учительская ул., д.23	4 класс	100	5	Калининский
166	ОАО "Хлебозавод Муринский"	ул. Ольги Форш, д.10,	4 класс	100	70	Калининский
167	ОАО "ОПТИМЕД"	пр. Металлистов, д.96	4 класс	100	34	Калининский
168	ЗАО "Игристые вина"	Свердловская наб., д.34	4 класс	100	100	Калининский
169	ОАО ЛМЗ	Свердловская наб., д.18	4 класс	100	10	Калининский
170	ОАО "Пластполимер"	Полюстровский пр., д.32,43	4 класс	100	100	Калининский
171	ЗАО "Гизеке&Девриент-ЛОМО"	Чугунная ул., д.20-54	5 класс	50	50	Калининский
172	ЗАО "ЭС СИ ОПТИКА"	Кондратьевский пр., д.2, корп.14	5 класс	50	50	Калининский
173	АО "Завод Красный выборжец"	Свердловская наб., д.12	1 класс	1 000	50	Калининский
174	ОАО "Кировский завод"	пр. Стачек, д.47	2 класс	500	300	Кировский
175	ОАО "Судостроительный завод "Северная верфь"	Корабельная ул., д.6	2 класс	500	500	Кировский
176	АО "Красный химик"	Химический пер., д.1	3 класс	300	200	Кировский
177	ФГУП "НИИСК"	Гапсальская ул., д.1	3 класс	300	300	Кировский
178	Автобусный парк-5	пр. Стачек, д.108	3 класс	300	280	Кировский
179	АООТ "АТП-45"	пр. Народного Ополчения, д.201	3 класс	300	300	Кировский
180	АООТ "Стройдеталь" (пр-во №1,6)	Химический пер., д.6	3 класс	300	300	Кировский
181	ЗАО "ДСК-З"	Автовская ул., д.31	3 класс	300	45	Кировский
182	ЗАО "Трест-102" УМ-9	Краснопутиловская ул., д.67	3 класс	300	300	Кировский
183	АОЗТ "Ростро-Инвест"	ул. Возрождения, д.42	3 класс	300	300	Кировский
184	АОЗТ "Ленстройдеталь"	Кронштадтская ул., д.9	3 класс	300	150	Кировский
185	ООО "НПФ "Стройсервис ЛТД"	Промышленная ул., д.15а	3 класс	300	50	Кировский
186	ООО Завод "Пигмент"	Невельская ул., д.14	4 класс	100	100	Кировский
187	ЗАО "Петроспирт"	ул. Калинина, д.13	4 класс	100	100	Кировский

188	ГУП "ПП "Равенство"	Промышленная ул., д.19	4 класс	100	30	Кировский
189	ЗАО "Светлана-рентген"	Промышленная ул., д.5	4 класс	100	50	Кировский
190	ООО "Инна"	ул. Калинина, д.53	3 класс	150	150	Кировский
191	АООТ"ПГТО-Север"	пр. Стачек, д.48	5 класс	50	50	Кировский
192	ОАО"РОК-1"	Элеваторная пл., д.16, корп.7	2 класс	500	500	Кировский
193	ОАО "Новые полиграфические технологии"	Угольная гавань, Элеваторная пл., д.6	4 класс	100	100	Кировский
194	ЗАО "Фирма Невская сушка"	Михайловский пер., д.4	5 класс	50	50	Кировский
195	ЗАО "Электромедоборудование"	ул. Швецова, д.41	4 класс	100	100	Кировский
196	ОАО "СПб Завод ТЭМП"	ул. Швецова, д.23	4 класс	100	24	Кировский
197	ООО "АТЭП"	ул. Маршала Говорова, д.37	3 класс	300	300	Кировский
198	ЗАО "Вторчермет"	Химический пер., д.4	3 класс	300	300	Кировский
199	ООО "Отис лифт"	Химический пер., д.14	4 класс	100	100	Кировский
200	ОАО Завод "Волна"	ул. Маршала Говорова, д.29	4 класс	100	100	Кировский
201	ООО "Витафон"	ул. Маршала Говорова, д.29	4 класс	100	100	Кировский
202	ГУП "Фабрика нетканых материалов"	ул. Возрождения, д.42 А	5 класс	50	50	Кировский
203	ГИПП "Искусство России"	Промышленная ул., д.38, корп. 2	5 класс	50	30	Кировский
204	ЗАО "Ксенопласт-А"	Трамвайный пр., д.14	4 класс	100	100	Кировский
205	ОАО "Заря"	пр. Стачек, д.39	5 класс	50	30	Кировский
206	ФГУП "СПб государственный газетный комплекс"	Ленинский пр., д.139	5 класс	50	50	Кировский
207	ЗАО "Балтэлектро"	ул. Калинина, д.50А	2 класс	500	400	Кировский
208	ОАО "КОСМ"	Михайловский пер., д.4а	3 класс	300	300	Кировский
209	ЗАО "Интерферрумметалл"	дорога на Турухтанские острова, д.24	4 класс	100	100	Кировский
210	ООО"Девиз полиграфия"	Элеваторная пл., д.10	4 класс	100	100	Кировский
211	ОАО "Сплав"	ул. Калинина, д. 50 а, лит. Е	3 класс	300	25	Кировский
212	АООТ "Армалит"	ул. Трефолева, д.2	5 класс	50	50	Кировский
213	ГП ЭПП "Экое"	поселок Саперный	3 класс	300	300	Колпинский
214	ОАО "ДСК-5"	город Колпино , пр. Ленина, д.1	3 класс	300	300	Колпинский
215	ЗАО "Победа-Кнауф"	город Колпино, Загородная ул., д.9	2 класс	500	240	Колпинский
216	ЗАО "Победа-Кнауф"	город Колпино, Загородная ул., д.9, площадка 2	3 класс	300	210	Колпинский
217	ЗАО "Транскат"	город Колпино, пр. Ленина, д.1	1 класс	1 000	1 000	Колпинский
218	ООО "Трубное производство"	город Колпино, пр. Ленина, д.1	4 класс	100	200	Колпинский

Номер1	Название	Адрес	Пункт САНПИН	Зона м	Факт м	Район
219	ОАО "Северсталь"	город Колпино (на территории Ижорского завода)	2 класс	500	500	Колпинский
220	ОАО "Санлит"	город Колпино, Северная ул., д.12	3 класс	300	300	Колпинский
221	"Лентрублит"	дорога на Металлострой, д. 5	3 класс	300	150	Колпинский
222	ОАО "Ижорские заводы"	город Колпино, пр. Ленина, д.1	1 класс	1 000	50	Колпинский
223	ЗАО "Ижорский трубный завод"	город Колпино, пр. Ленина, д.1	5 класс	500	500	Колпинский
224	ООО "ДиКом"	город Колпино, Саперный пер., д.3	5 класс	50	50	Колпинский
225	ООО "ККСМ"	город Колпино, Загородная ул., д.11	4 класс	100	100	Колпинский
226	ОАО "Усть-Ижорский фанерный комбинат"	поселок Понтонный, Фанерная ул., д.1	4 класс	100	22	Колпинский
227	ОАО "Северина"	город Колпино, Финляндская ул., д.24	4 класс	100	100	Колпинский
228	ООО "КПП"	город Колпино, Финляндская ул., д.36	3 класс	300	300	Колпинский
229	ООО "Автокомплект"	город Колпино, Ижорский завод, пр. Ленина, д.1	4 класс	100	100	Колпинский
230	ФЛ ООО "Кнауф гипс"	город Колпино, Загородная улица	3 класс	300	300	Колпинский
231	ЗАО "Победа/Кнауф"	город Колпино, Загородная улица	3 класс	300	300	Колпинский
232	ООО "Кнауф пенопласт"	город Колпино, Загородная улица	3 класс	300	300	Колпинский
233	ООО "Колпинский пищевой комбинат"	город Колпино, ул. Труда, д.5	5 класс	50	50	Колпинский
234	ЗАО "Стройполимер"	город Колпино, Северная ул., д.14	4 класс	100	100	Колпинский
235	ОАО "Новая сила"	Поселок Металлострой, п/о "Металлострой"	3 класс	200	200	Колпинский
236	Сото-Кредит	дорога на Петрославянку, д.7а	3 класс	300	300	Колпинский
237	ЗАО "Экогазсервис"	поселок Саперный	2 класс	500	500	Колпинский
238	ОАО НПФ "Химволокно"	ул. Химиков, д.28А	1 класс	1 000	500	Красногвардейский
239	ОАО "Пластполимер"	ул. Коммуны, д.67	1 класс	1 000	700	Красногвардейский
240	ОАО "Слоистые пластики"	шоссе Революции, д.84	1 класс	1 000	50	Красногвардейский
241	ОАО "Газосвет"	ул. Якорная, д.71	1 класс	1 000	300	Красногвардейский
242	АОЗТ "СаО "Ручьи"	Пискаревский пр., д.144	2 класс	500	500	Красногвардейский
243	АО "Знамя труда им. Лепсе"	Магнитогорская ул., д.11	3 класс	300	200	Красногвардейский
244	ООО НПК "Пигмент"	Заневский пр., д.65	2 класс	500	500	Красногвардейский
245	А/п №6 филиал ГП "Пассажиравтотранс"	ул. Стасовой, д.14	3 класс	300	284	Красногвардейский
246	ГАТП №14	пр. Энергетиков, д.22	3 класс	300	50	Красногвардейский
247	АФ "Фортуна"	Партизанская ул., д.3	3 класс	300	150	Красногвардейский
248	ОАО "Стеквар"	Пискаревский пр., д.63	3 класс	300	100	Красногвардейский
249	ОАО "Завод ЖБИ №6"	Индустриальный пр., д.43	3 класс	300	80	Красногвардейский
250	ОАО "Спб завод "Полимерстройматериалы"	Ириновский пр., д.1	3 класс	300	300	Красногвардейский
251	ГУП ТЭК Спб Красногвардейский филиал	Гранитная ул., д.12	3 класс	300	100	Красногвардейский
252	ГУП ТЭК Спб Красногвардейский филиал	Гранитная ул., д.57	3 класс	300	100	Красногвардейский
253	ГУП ТЭК Спб Красногвардейский филиал	Екатерининский пр., д.7	3 класс	300	100	Красногвардейский
254	ЗАО "Русский дом"	шоссе Революции, д.106	3 класс	300	25	Красногвардейский
255	АООТ "Русские самоцветы"	пл. Карла Фаберже, д.8	3 класс	300	90	Красногвардейский
256	Ювелирный завод "Альфа"	пр. Энергетиков, д.6	3 класс	300	100	Красногвардейский
257	ООО "Найс"	Магнитогорская ул., д.17	3 класс	300	300	Красногвардейский
258	завод "Электропульт"	ул. Химиков, д.26	3 класс	300	300	Красногвардейский
259	ООО НПК "Пигмент"	Заневский пр., д.65	2 класс	500	500	Красногвардейский

260	ОАО "Химико пищевой ароматики"	Партизанская ул., д.11	1 класс	1 000	450	Красногвардейский
261	АОЗТ САО "Ручьи"	Пискаревский пр., д.144	2 класс	500	500	Красногвардейский
262	УМ-7	Уманский пер., д.7	3 класс	300	300	Красногвардейский
263	"Инжинстрой"	ул. Химиков, д.18	3 класс	300	300	Красногвардейский
264	ООО "Испытатель"	шоссе Революции, д.58а	3 класс	300	300	Красногвардейский
265	ООО "Экспериментальный завод"	Индустриальный пр., д.44	3 класс	300	200	Красногвардейский
266	ООО "Ника"	Ириновский пр., д.2	3 класс	300	200	Красногвардейский
267	ГП "ПОСММ"	Якорная ул., д.9	3 класс	300	300	Красногвардейский
268	ООО "Петербургская Топливная компания"	Пискаревский пр., д.125	3 класс	300	300	Красногвардейский
269	ЗАО "Охтинский ДСК"	Магнитогорская ул., д. 17	3 класс	300	300	Красногвардейский
270	ЗАО МКО "Севзапмебель"	Магнитогорская ул., д.30	3 класс	300	300	Красногвардейский
271	ЗАО "УМ-5"	Уманский пер., д.72	3 класс	300	300	Красногвардейский
272	АОЗТ "Турист"	Екатерининский пр., д.3	3 класс	300	100	Красногвардейский
273	ОАО "Сантех"	шоссе Революции, д.88	2 класс	500	500	Красногвардейский
274	ЗАО "ДОЗ-2"	Бокситогорская ул., д.9	3 класс	300	300	Красногвардейский
275	ОАО "Олимп"	Екатерининский пр., д.1	3 класс	300	120	Красногвардейский
276	ОАО "А/П №6 Спецтранс"	пр. Энергетиков, д.59	3 класс	300	100	Красногвардейский
277	ОАО "А/П №7 Спецтранс"	пр. Энергетиков, д.57	3 класс	300	100	Красногвардейский
278	ГУП "Северный пресс"	Таллинская ул., д.7	4 класс	100	100	Красногвардейский
279	ЗАО "СПТО "НИКА-	Заневский пр., д.28-30-32	5 класс	50	50	Красногвардейский
280	ЗАО " Охтинский деревообрабатывающий комбинат"	Магнитогорская ул., д. 17	3 класс	300	300	Красногвардейский
281	АО "Баррикада" "ЖБИ №8"	пр. Энергетиков, д.9	3 класс	600	20	Красногвардейский
282	ООО "Текс"	Уткин пр., д.15	3 класс	300	280	Красногвардейский
283	ЗАО "Трублит"	Магнитогорская ул., д.51	2 класс	500	50	Красногвардейский
284	ОАО "Штурманские приборы"	Новочеркасский пр., д.1	4 класс	100	100	Красногвардейский
285	ОАО "СМК"	Камышинская ул., д.15	4 класс	100	100	Красногвардейский
286	АОЗТ "Ржевка-хлеб"	Челябинская ул., д.2	5 класс	50	25	Красногвардейский
287	ЗАО Завод ЖБИ "Ржевка"	Рябовское шоссе, д.120	5 класс	300	300	Красногвардейский
288	ФГУП СПб протезно-ортопедическое предприятие	Бестужевская ул., д.52	4 класс	100	80	Красногвардейский
289	ООО "Лада-Север"	Екатерининский пр., д. 5а	3 класс	300	300	Красногвардейский
290	ООО "Троя-Ультра"	Салтыковская дорога, д.4	5 класс	50	50	Красногвардейский

Номер 1	Название	Адрес	Пункт САНПИН	Зона_м	Факт_м	Район
291	ЗАО "СПб молзавод"Пискаревский"	Лапинский пр., д.3	4 класс	100	100	Красногвардейский
292	ОАО "Электроприбор"	Салтыковская дорога, д.18	4 класс	100	100	Красногвардейский
293	ЗАО "Полюстрово"	ул. Маршала Тухачевского,	5 класс	50	50	Красногвардейский
294	ЗАО "Охтинское"	ул. Маршала Тухачевского, д.24	4 класс	100	100	Красногвардейский
295	ОАО "Кулон"	Пискаревский пр., д.25	4 класс	100	100	Красногвардейский
296	ОАО "Охтинский завод строительных машин"	ул. Дегтярева, д.2 А	4 класс	100	60	Красногвардейский
297	ОАО "Новая Эра"	Партизанская ул., д.21	4 класс	100	100	Красногвардейский
298	ЗАО "ГАЗОСВЕТ"	Якорная ул., д.11	1 класс	1 000	180	Красногвардейский
299	ОАО "Гидромехоборудование"	Якорная улица, д.17, лит. А	5 класс	50	50	Красногвардейский
300	ОАО "Фирма Медполимер"	шоссе Революции, д.69	4 класс	100	100	Красногвардейский
301	ОАО НПО "Прогресс"	ул. Потапова, д.2	5 класс	50	50	Красногвардейский
302	ЗАО "НЕК НЕВА коммуникационные системы"	шоссе Революции, д.102, корп.2	4 класс	100	100	Красногвардейский
303	ЗАО "Лиссант"	шоссе Революции, д.102	3 класс	300	300	Красногвардейский
304	ЗАО "Совплим"	шоссе Революции, д.102, корп.2	4 класс	100	100	Красногвардейский
305	Сканска (Инвест. агентство"Оккервиль")	Индустриальный пр.	5 класс	50	50	Красногвардейский
306	Сканска (Инвест. агентство"Оккервиль")	Индустриальный пр., земли совхоза "Ручьи"	5 класс	50	50	Красногвардейский
307	ОАО "Сканска СПб Девелопмент" +Инвест. агентство"	Вдоль железной дороги (северная часть зоны)	5 класс	50	50	Красногвардейский
308	Бэст-М	Индустриальный пр.	4 класс	100	100	Красногвардейский
309	Баррикада	Уманский пер., д.71	3 класс	300	300	Красногвардейский
310	Лаверна	Уманский пер.	5 класс	50	50	Красногвардейский
311	ДСК-2	Уманский пер., д.73	3 класс	300	300	Красногвардейский
312	Лиссант	шоссе Революции, д.102	4 класс	100	100	Красногвардейский
313	Лиссант	Индустриальный пр.	4 класс	100	100	Красногвардейский
314	НПФ "Тепломаш" (раньше АОЗТ "УМ треста № 32")	Шоссе Революции, д.90	3 класс	300	300	Красногвардейский
315	НПФ "Тепломаш" (ранее АОЗТ СУ-262 треста № 32)	Шоссе Революции, д.90	4 класс	100	100	Красногвардейский
316	НПФ "Тепломаш"	Шоссе Революции, д.90	4 класс	100	100	Красногвардейский
317	Слотекс	Шоссе Революции, д.84	4 класс	100	100	Красногвардейский
318	Агат	Лапинский пр.	4 класс	100	100	Красногвардейский
319	Морепродукт	северная часть квартала у железной дороги	4 класс	100	100	Красногвардейский
320	Строительный трест № 106 (Строикорпорации)	Бокситогорская ул.	5 класс	50	50	Красногвардейский
321	ДСК-2	Уманский пер., д.73	3 класс	300	300	Красногвардейский
322	Элкотек	между Шафировским пр. и Волгодонским пр.	5 класс	50	50	Красногвардейский
323	УНР-18	Западнее Индустриального пр.	3 класс	300	300	Красногвардейский
324	Дорожник-92	Индустриальный пр.	3 класс	300	300	Красногвардейский
325	ГНПП "Краснознаменец"	Челябинская ул., д. 95	1 класс	1 000	140	Красногвардейский
326	НИИ ВС и предприятие бактерицидных препаратов	Красное Село, ул. Свободы, д.52	3 класс	300	300	Красносельский
327	АООТ "Автогазстрой"	Кингиссепское шоссе, д.47	3 класс	300	60	Красносельский
328	Фабрика "Грим"	ул. Тамбасова, д.12	3 класс	300	100	Красносельский
329	ОМЭ "Севзапгеология"	ул. Юных Пионеров, д.38	3 класс	300	50	Красносельский
330	АООТ "АТК-32"	Волхонское шоссе, д.115	3 класс	300	300	Красносельский
331	ГУДП "Путь-	Петергофское шоссе, д.74	3 класс	300	300	Красносельский

332	ТОО "ПМК-5"	Таллинское шоссе, д.151	3 класс	300	200	Красносельский
333	АООТ "Старопановские Смик"	Старо-Паново, Рабочая ул., д.9	3 класс	300	30	Красносельский
334	База подсобного хозяйства ЗАО "Трест-102"	Старо-Паново, Рабочая ул., д.3	3 класс	300	25	Красносельский
335	Пригородное ДРСУ	Старо-Паново, ул. Свободы, д.59	3 класс	300	300	Красносельский
336	ОАО "ВИАСМ"	ул. Чекистов, д.13	5 класс	100	30	Красносельский
337	завод "Экран"	Кингисеппское шоссе, д.53	4 класс	100	100	Красносельский
338	АО КЭБФ	Красное Село, ул. Первого Мая, д.2	4 класс	100	100	Красносельский
339	АО ВНИИ "Трансмаш"	ул. Заречная, д.2	4 класс	100	100	Красносельский
340	КСТР "Контакт"	Красное Село, ул. Лермонтова, д.15	5 класс	50	50	Красносельский
341	ООО "Несте СПб"	Авангардная ул., д.36	5 класс	50	50	Красносельский
342	ООО "Контур"	Ленинский проспект, д.61	4 класс	100	90	Красносельский
343	"СН Норд 6"	ул. Десантников, д.13	4 класс	100	85	Красносельский
344	Типография ЛЭИС им. Бонч- Бруевича	Красное Село, ул. Свободы, д.31	4 класс	100	30	Красносельский
345	ЗАО СП "Красносельская меховая фабрика"	Красное Село, ул. Лермонтова, д.21	5 класс	50	20	Красносельский
346	ОА "Радиус"	Волхонское шоссе, д.109	5 класс	50	50	Красносельский
347	АО "Термопласт"	Красное Село, пр. Красных Командиров, д.66	4 класс	100	50	Красносельский
348	ГУП "Импульс"	Кингисеппское шоссе, д.55	4 класс	100	100	Красносельский
349	ЭМЗ НПП "Сигнал"	Петергофское шоссе, д.75	4 класс	100	100	Красносельский
350	ОАО "Петро"	Петергофское шоссе, д.71	3 класс	300	300	Красносельский
351	ЗАО "Газпромстрой"	ул. Восстановления, д.66/2	4 класс	100	20	Красносельский
352	АООТ "Автогазстрой"	Красное Село, Кингисеппское шоссе, д.47	3 класс	300	60	Красносельский
353	АОЗТ "Завод "Орион"	Красное Село, ул. Свободы, д.48	4 класс	100	100	Красносельский
354	ОА "Парус"	Красное Село, ул. Свободы, д.5	4 класс	100	100	Красносельский
355	ГУ Пригородное МУЭМС	Красное Село, ул. Свободы, д.55	4 класс	100	100	Красносельский
356	АО "Ленэнерго"	Красное Село, Промышленный пер., д.2	4 класс	100	100	Красносельский
357	АО "ЛЭМЗ"	Петергофское шоссе, д.73	4 класс	100	100	Красносельский
358	ДЗАО "Премехс"	Красное Село, ул. Восстановления, д.66	4 класс	100	100	Красносельский
359	ЗАО "ПНСК"	Красное Село, ул.Восстановления, д.66, 49а	4 класс	100	68	Красносельский
360	ОАО "Комплект"	Красное Село, ул. Свободы, д.46	4 класс	100	100	Красносельский
361	ОАО "Леннефтепродукт"	Красное Село, Привокзальная, д.12	4 класс	100	100	Красносельский
362	Бастион	между железнодорожной веткой Санкт-Петербург-Гатчина и Таллинским шоссе	4 класс	100	100	Красносельский

Номер1	Название	Адрес	Пункт САНПИН	Зона_м	Факт_м	Район
363	Лето	Проезд вдоль защитных лесонасаждений	4 класс	100	100	Красносельский
364	Лето	продолж. ул. пограничника Гарькавого	4 класс	100	100	Красносельский
365	Фирма УМиТ треста ЛОС (АОЗТ "Ленотделстрой")	Волхонское шоссе, д.113	3 класс	300	300	Красносельский
366	Спецтранс	Волхонское шоссе	3 класс	300	300	Красносельский
367	ДСК-3	Волхонское шоссе, д.112	3 класс	300	300	Красносельский
368	ДСК-3	Волхонское шоссе, д.112	3 класс	300	300	Красносельский
369	Элди	ул. Спирина	4 класс	100	100	Красносельский
370	Элди	ул. Освобождения	4 класс	100	100	Красносельский
371	Ленгазспецстрой	Магистраль № 1	3 класс	300	100	Красносельский
372	Парус	ул. Свободы, д.46	4 класс	100	100	Красносельский
373	АОЗТ "Газстройдеталь"	ул. Восстановления, д.49, корп.2	3 класс	300	100	Красносельский
374	СПБ ГУДСМ "Крондор"	город Кронштадт, Кронштадтское шоссе	2 класс	500	500	Кронштадтский
375	ГАТП-24	город Кронштадт, ул. Сургина, д.24	4 класс	100	10	Кронштадтский
376	УС-11 ЖБИ №5	Зеленогорск, пос. Решетниково	3 класс	300	300	Курортный
377	ОАО "Сестрорецкий хлебозавод"	город Сестрорецк, наб. р. Сестры, д.17	5 класс	50	50	Курортный
378	ООО "Садолин-Сестрорецк"	город Сестрорецк, ул. М. Горького, д.36	5 класс	50	90	Курортный
379	ОАО "Сестрорецкий инструментальный завод"	город Сестрорецк, ул. Воскова, д.2	4 класс	100	10	Курортный
380	Декорт	сев.-восточн. часть н/з . пос.Белоостров	5 класс	50	50	Курортный
381	Декорт	юго-восточн. часть н/з	4 класс	100	100	Курортный
382	АОЗТ "Севзапдорстрой"	ул., Мирная, д.2 (Белоостров)	2 класс	500	500	Курортный
383	АП "Завод "Рассвет"	Дворцовый пр., д.71	3 класс	300	50	Ломоносовский
384	ОАО "Рыбколхоз "Прогресс"	наб. Сидоровского кан., д.2	3 класс	300	300	Ломоносовский
385	АОЗТ "Ломоносовское автопредприятие"	ул. Красного флота, д.23	3 класс	300	5	Ломоносовский
386	"Ломоносовский авторемонтный завод"	ул. Мира, д.1 (Ломоносов)	3 класс	300	300	Ломоносовский
387	ООО "Конкид"	ул. Мира, д.3 (Ломоносов)	3 класс	300	300	Ломоносовский
388	ПМК-223 АО "Трест-39"	ул. Черникова, д.36	3 класс	300	140	Ломоносовский
389	ЗАО ПО "Парус"	город Ломоносов	5 класс	50	100	Ломоносовский
390	ООО "Хлебозавод Лана"	город Ломоносов	5 класс	50	50	Ломоносовский
391	ООО фирма "Мода"	город Ломоносов, ул. Кронштадтская, д.1	4 класс	100	20	Ломоносовский
392	ВНИВИП	ул. Черникова, д.3	3 класс	300	300	Ломоносовский
393	ЦНИИ СЭТ	ул. Благодатная, д.6	3 класс	300	100	Московский
394	ОАО НПФ "Пигмент"	ул. Заставская, д.22	3 класс	300	40	Московский
395	НИИ "Домен"	ул. Черниговская, д.8	3 класс	300	21	Московский
396	АООТ "Икофлок"	ул. Цветочная, д.25	2 класс	500	230	Московский
397	ОАО "Скороход"	ул. Заставская, д.33	3 класс	300	60	Московский
398	ОАО "Пролетарская Победа"	ул. Цветочная, д.6	3 класс	300	200	Московский
399	ОАО "Вектор"	ул. Ломаная, д.11	3 класс	300	10	Московский
400	ОАО "Завод АТИ"	ул. Цветочная, д.16	3 класс	300	200	Московский
401	САОЗТ "Лето"	Пулковское шоссе, д.30	3 класс	300	50	Московский
402	ОАО "ЛитС"	ул. Заставская, д.7	1 класс	1 000	476	Московский

403	ОАО "Механический завод"	Витебский пр., д.15	4 класс	100	100	Московский
404	ОП "ПОСММ" ГПТ ЭКС-Г	ул. Рошинская, д.21	3 класс	300	300	Московский
405	ООО "Вантан"	ул. Предпортовая, д.10	3 класс	300	300	Московский
406	ЗАО "Изоляционный завод"	ул. Сызранская, д.23а	3 класс	300	42	Московский
407	ЗАО "Таллосто"	ул. Кузнецовская, д.52	3 класс	300	300	Московский
408	ЗАО "ТЭК Спб"	ул. Кузнецовская, д.52	3 класс	300	220	Московский
409	АООТ "Стройдеталь"	ул. Благодатная, д.67	3 класс	300	300	Московский
410	ОАО трест "Ленотделком"	ул. Заозерная, д.3А, лит. Г	3 класс	300	25	Московский
411	ГП "Пассажиравтотранс" троллейбусный парк №1	ул. Сызранская, д.15	3 класс	300	100	Московский
412	АОЗТ "Хлебтранс"	пер. Кондратенко, д.3	3 класс	300	300	Московский
413	Филиал ГП "Пассажиравтотранс"	ул. Кубинская, д.86	3 класс	300	65	Московский
414	ОАО Автопарк №1 "Спецтранс"	Люботинский пр., д.7	3 класс	300	300	Московский
415	ЗАО "Аист"	Лиговский пр., д.281	2 класс	500	300	Московский
416	ОАО "Рыбокомбинат "Пищевик"	Лиговский пр., д.289	3 класс	300	300	Московский
417	ОАО "Перспектива"	Авиагородок, н/з Предпортовая, Дачный пр.	2 класс	500	300	Московский
418	Лендорстрой-2	н/з Предпортовая	2 класс	500	300	Московский
419	Машиностроительный завод ("Севзапкомплект")	ст.Предпортовая, 4-й Предпортовый пр., д.2	4 класс	100	100	Московский
420	ЗАО "Зеркальный завод"	ул. Цветочная, д.2	4 класс	100	100	Московский
421	АООТ "Строительные машины"	Лиговский пр., д.266	3 класс	300	100	Московский
422	ГП "Комбинат детского питания"	Московский пр., д.114, лит. А, ул. Коли Томчака	4 класс	100	25	Московский
423	ООО "Скания-Питер"	Люботинский пр., д.8	4 класс	100	100	Московский
424	ОАО "Авторемонтный завод №4 СПб"	ул. Рошинская, д.36, лит. А	4 класс	100	9	Московский
425	ОАО "Хлебный дом"	ул. Смоленская, д.18а	5 класс	50	10	Московский
426	ЗАО СП "Зеркало СПб"	ул. Цветочная, д.2	4 класс	100	100	Московский
427	ОАО "ПКТБ Легкой промышленности"	ул. Ломаная, д.5	4 класс	100	15	Московский
428	ОАО Обувная фабрика "Виктория"	ул. Ломаная, д.11	3 класс	300	10	Московский
429	ОАО "1-ая Петербургская макаронная фабрика"	ул. Коли Томчака, д.21	5 класс	50	15	Московский
430	ОАО "Автогидроподъемник"	ул. Благодатная, д.71	4 класс	100	100	Московский
431	ЗАО "Мебельная фабрика №2"	Витебский пр., д.13	4 класс	100	100	Московский
432	ЗАО Коммерческий Центр "Скороход"	ул. Заставская, д.33	3 класс	300	200	Московский
433	АОЗТ "Позитив"	ул.Коли Томчака, д.28, д.22	4 класс	100	70	Московский
434	ЗАО "Хладокомбинат №1"	ул. Черниговская, д.15	5 класс	50	50	Московский

Номер1	Название	Адрес	Пункт САНПИ Н	Зона_м	Факт_м	Район
435	"Петербургский мельничный комбинат"	4-й Предпортовый проезд, д.5	3 класс	300	300	Московский
436	ОАО "Самсон"	Московское шоссе, д.13	3 класс	300	250	Московский
437	АО "Электросила"	Московский пр., д.139	4 класс	100	16	Московский
438	Вагностроительный з-д им.И.Е.Егорова	пер.Глеба Успенского, д.3 лит.3	2 класс	500	500	Московский
439	ООО "Перспектива"	ул. Парковая, д.4, лит. Б	2 класс	500	500	Московский
440	ГП "Автопарк Спецтранс-3"	ул. Решетникова, д.20	3 класс	300	300	Московский
441	ОАО "Фармакон"	ул. Цветочная, д.18	1 класс	1 000	370	Московский
442	АОЗТ "Племзавод Приневское"	Октябрьская наб., д.112\4	1 класс	1 000	300	Невский
443	ОАО "Птицефабрика Балтийская"	Октябрьская наб., д.104\2	1 класс	1 000	300	Невский
444	ОАО "Невский завод"	пр. Обуховской обороны, д.51	4 класс	100	35	Невский
445	АООТ "Пролетарский завод"	ул. Дудко, д.3	4 класс	100	40	Невский
446	ЗАО "АБЗ № 1	Октябрьская наб., д.102	2 класс	500	150	Невский
447	ЗАО "Лентехгаз"	Б. Смоленский пр., д.11	3 класс	300	300	Невский
448	ОАО "Балтийский алюминий"	3-й Рыбацкий проезд, д.3	4 класс	100	100	Невский
449	ОАО "Мукомольный комбинат "Невская мельница"	пр. Обуховской об., д.7	3 класс	300	130	Невский
450	ОАО "Вена"	ул. Фарфоровская, д.1	3 класс	300	20	Невский
451	ЗАО "Невская косметика"	пр.Обуховской Обороны, д.80, д.101	3 класс	300	15	Невский
452	ОАО Спб Авторемонтный завод "Энергия"	ул. Бехтерева, д.2	3 класс	300	300	Невский
453	ОАО "Торсион"	ул. Книпович, д.15	3 класс	300	300	Невский
454	ОАО "Ленагротранс"	пр. Александровской фермы, д.17	3 класс	300	300	Невский
455	ОАО "Транснефть"	Глухоозерское шоссе, д.3, д.11, корп.1	3 класс	300	300	Невский
456	НПФ "Пигмент"	Октябрьская наб., д.38	3 класс	300	300	Невский
457	ГП "Производственная база"	ул. Крыленко, д.1	3 класс	300	300	Невский
458	АП "Завод художественного стекла"	ул. Проф. Качалова, д.7	3 класс	300	300	Невский
459	А/к №3 АТП №39	ул. Бабушкина, д.137	3 класс	300	100	Невский
460	АОЗТ "Антисептик"	ул. Тихая, д.9	3 класс	300	300	Невский
461	АТП №9	ул. О. Берггольц, д.33	3 класс	300	50	Невский
462	Завод ЖБИ №5 ПО "Баррикада"	Октябрьская наб., д.102	3 класс	300	300	Невский
463	ЗАО "ЗСК №19"	Дальневосточный пр., д.15	3 класс	300	300	Невский
464	ОАО "Опытный цементный завод"	ул. Челиева, д.13	3 класс	300	300	Невский
465	ЗАО "Алитер-Акси"	Октябрьская наб., д.42	3 класс	300	300	Невский
466	Завод ЖБИ №4 ПО "Баррикада"	Октябрьская наб., д.42	3 класс	300	300	Невский
467	СП ЗАО "ПСБ-ГЭМ-Хольц"	пр. Большевиков, д.52, корп.6	3 класс	300	300	Невский
468	ЗАО "Торгбыттранс"	ул. Книпович, д.9	3 класс	300	300	Невский
469	А/к №1989	дорога на Петрославянку, д.7	3 класс	300	300	Невский
470	ЗАО УП "Спецтоннельстрой"	ул. Ванеева, д.6	3 класс	300	300	Невский
471	ЗАО СМУ-2 трест №16	ул. Хрустальная, д.21	3 класс	300	300	Невский
472	ЗАО трест №32	ул. Кржижановского, д.3	3 класс	300	300	Невский
473	ОАО "Интуравтосервис"	ул. Седова, д.5	3 класс	300	300	Невский
474	А/б УФС	ул. Седова, д.5	3 класс	300	300	Невский

475	ОАО "Цемент-Сервис"	ул. Крыленко, д.6	3 класс	300	300	Невский
476	ЗАО "Проммонолит"	ул. Крыленко, д.3а	3 класс	300	300	Невский
477	ФГУП НИТИОМ ВНЦ ТОЙ им. СИ. Вавилова"	ул. Бабушкина, д.36/1	3 класс	300	40	Невский
478	ЗАО "Ломоносовский фарфоровый завод"	пр. Обуховской Обороны, д.151	3 класс	300	150	Невский
479	ЗАО "Звезда"	ул. Бабушкина, д.123	3 класс	300	170	Невский
480	АОЗТ "Фарфор"	пр. Елизарова, д.38	3 класс	300	300	Невский
481	ОАО "Завод турбинных лопаток"	ул. Седова, д.11	3 класс	300	300	Невский
482	ГП "Пассажиравтотранс" Автобусный парк №3	ул. Хрустальная, д.22	3 класс	300	300	Невский
483	Завод ЖБИ №1 ПО "Баррикада"	ул. Тепловозная, д.32	3 класс	300	30	Невский
484	ЗАО "ДОЗ-5"	ул. Караваевская, д.59	3 класс	300	100	Невский
485	ЗАО УП ЖБИ "Спецтоннельстрой"	ул. Ванеева, д.6	3 класс	300	300	Невский
486	ЗАО "АБЗ "Магистраль"	ул. Ванеева, д.6	2 класс	500	220	Невский
487	ЗАО трест "Ленмостострой"	ул. Ванеева, д.6	3 класс	300	300	Невский
488	СКТБ "Технолог"	Советский пр., д.33а (Усть-Славянка)	3 класс	300	300	Невский
489	ОАО "Фирма Бумага"	Октябрьская наб., д.54	4 класс	100	100	Невский
490	ОАО "Фирма Бумага"	ул. Мельничная, д.8	4 класс	100	100	Невский
491	ЗАО "Пластмассы"	ул. Новоселов, д.8	4 класс	100	100	Невский
492	ОАО "Опытный котлотурбинный завод"	ул. Седова, д.6	4 класс	100	100	Невский
493	Ремонтно-механический завод	ул. Фаянсовая, д.26	4 класс	100	100	Невский
494	ФГУП НПП "Сигнал"	ул. Книпович, д. 4	4 класс	100	100	Невский
495	ОАО "Ленкомбинат хлебопродуктов им. Кирова"	пр. Обуховской об., д.45	3 класс	300	70	Невский
496	ГУП СПб НИИ Академии Коммунального хоз-ва им. Пам	ул. Хрустальная, д.18	4 класс	100	100	Невский
497	АООТ "Эталон"	Б.Смоленский пр., д.10	4 класс	100	70	Невский
498	АОЗТ "Завод Картонтоль"	пр.Обуховской Обороны, д.72	5 класс	50	35	Невский
499	ОАО "Алекса́ндро-Невская мануфактура"	пр. Обуховской об., д.70	3 класс	300	60	Невский
500	ОАО "Трубосталь"	Железнодорожный пр., д.16	4 класс	100	100	Невский
501	ЗАО ПП "Патриот-РОСТО"	ул. Ольги Берггольц, д.40	4 класс	100	100	Невский
502	АО "Энергомеханический завод"	ул. Невзоровой, д.9	4 класс	100	50	Невский
503	ОАО "Электровагоноремонтный завод"	ул. Седова, д.45	4 класс	100	50	Невский
504	ООО "Самтрест-Петербург"	ул. Новоселов, д.49	5 класс	50	40	Невский
505	ОАО "Завод "Новатор"	наб.Обводного кан., д.14	5 класс	10	10	Невский
506	ГП "Сигнал Соцсервис"	Невский р-н , ст. Нева	5 класс	50	50	Невский

Номер1	Название	Адрес	Пункт САНПИ Н	Зона_м	Факт_м	Район
507	ООО СП "Ди Эй Би интернейшнл"	пр. Обуховской Обороны, д.295	4 класс	100	100	Невский
508	ФЛ ЗМЗ №2	пр. Советский, д.49	4 класс	100	100	Невский
509	ОАО "Невская фабрика-прачечная"	ул. Седова, д.107	5 класс	50	50	Невский
510	ЗАО "Автоцентр Бикар"	переулок Челиева, д.16	4 класс	100	100	Невский
511	ОАО "Комбинат облицовочных и строительных материал	Октябрьская наб., д.12	3 класс	300	300	Невский
512	ОАО Завод "Спорт"	ул. Профессора Качалова	4 класс	100	100	Невский
513	ОАО "ГАЗАПППАРАТ"	ул. Профессора Качалова, д.3	4 класс	100	100	Невский
514	ЗАО "Браво Интернешнл"	ул. Тельмана, д.24	3 класс	300	40	Невский
515	Меридиан	Проезд № 3	4 класс	100	100	Невский
516	СПРУ-3	квартал 8	4 класс	100	100	Невский
517	Завод металлоконструкций	ул. 3-ей Пятилетки, д.163	4 класс	100	100	Невский
518	Завод металлоконструкций	ул. Караваевская, д.57	4 класс	100	100	Невский
519	"Алютех"	квартал 3 , Проезд № 12	4 класс	100	100	Невский
520	Ригель-строй	квартал 5	4 класс	100	100	Невский
521	Вымпел	квартал 6	4 класс	100	100	Невский
522	Завод электротехнического оборудования (уч.1)	тупик Юннатов, д.2	4 класс	100	100	Невский
523	Фабрика беловых товаров "Ленинградская"	квартал 5	4 класс	100	100	Невский
524	Фабрика "Зеркальный мир"	квартал 5	4 класс	100	100	Невский
525	Ленстройреструкция	квартал 5	4 класс	100	100	Невский
526	ЗАО СП "ЛСТ-металл" (ЗАО Ленвторцветмет)	дорога на Петро-Славянку, д.5	2 класс	500	500	Невский
527	ГУП "Водоканал СПб" Пушкинский филиал	Фильтровское шоссе, д.8а	2 класс	500	500	Павловский
528	ОАО "Завод "Измеритель"	Чкаловский пр., д.50	4 класс	100	15	Петроградский
529	ЗАО "Глаза"	Чкаловский пр., д.50	5 класс	50	15	Петроградский
530	ОАО "Вулкан"	наб. Адмирала Лазарева, д.22	5 класс	50	40	Петроградский
531	ОАО "Красное Знамя"	ул. Красного Курсанта, д.25	5 класс	50	10	Петроградский
532	ОАО "Микротехника"	ул. Пионерская, д.44	4 класс	100	50	Петроградский
533	ФГУП "Завод "Энергия"	ул. Пионерская, д.44	4 класс	100	50	Петроградский
534	ООО "Спектрофлэш"	ул. Малая Зеленина, д.1/22	5 класс	50	60	Петроградский
535	ГУДП "Завод "Азимут-Электроприбор"	ул. Малая Посадская, д.30/32	4 класс	100	15	Петроградский
536	ОАО "Аэрокосмическое оборудование"	ул. Б.Монетная, д.16	4 класс	100	30	Петроградский
537	НППГ "Дальняя связь"	Петроградская наб., д.24	4 класс	100	50	Петроградский
538	ООО "Ладога"	Певческий пер., д.12	5 класс	50	55	Петроградский
539	ОАО "Фармстандарт" (бывш. "Ай-Си-Эн Октябрь")	Аптекарский пр., д.5	5 класс	50	50	Петроградский
540	ОАО "Завод "Электрик"	пр. Медиков, д.10	4 класс	100	15	Петроградский
541	ОАО "Красногвардеец"	Инструментальная ул., д.3	4 класс	100	50	Петроградский
542	ОАО "Ленполиграфмаш"	наб. р. Карповки, д.5	4 класс	100	45	Петроградский
543	ОАО "Бавария"	Петровский пр., д.9	5 класс	100	100	Петроградский
544	ОАО "Канат"	Петровский пр., д.20	5 класс	50	30	Петроградский
545	ОАО "Судостроительная фирма "АЛМАЗ"	Петровский пр., д.26	4 класс	100	60	Петроградский
546	ГП Судоремонтно-судостроительный завод "Спецтранс"	Петровский пр., д.2	4 класс	100	100	Петроградский

547	ОАО "Ремонтно-эксплуатационная база Флота"	Петровский пр., д.2	4 класс	100	80	Петроградский
548	ГП СПб "Монетный двор"	Петропавловская крепость, д.6	4 класс	100	100	Петроградский
549	ФГУП "Завод им. Кулакова"	ул. Яблочкова, д.12	4 класс	100	50	Петроградский
550	ЗАО "Салют"	ул. Кронверкская, д.23	4 класс	100	40	Петроградский
551	ЗАО "Стилкон"	ул.Газовая, д.10	5 класс	50	40	Петроградский
552	ЗАО НПП "Ана"	Малый проспект П.С, д.5	5 класс	50	10	Петроградский
553	ОАО "Гардинно-кружевная компания"	ул. Чапаева, д.25	5 класс	50	20	Петроградский
554	ОАО "Светоч"	Большая Пушкарская ул., д. 10, лит. А	5 класс	50	10	Петроградский
555	АООТ "ППО Электроприбор"	Левашовский пр., д.12	5 класс	50	30	Петроградский
556	ФГУП "Печатный двор"	Чкаловский пр., д.12	5 класс	50	10	Петроградский
557	ФГУП опытный завод "Интеграл" (ФГУП НИИ "Вектор")	ул.Академика Павлова, д.14а	4 класс	100	45	Петроградский
558	ОАО "Вулкан"	Пионерская ул., д.50	5 класс	50	40	Петроградский
559	ОАО АК "Ригель"	Проф. Попова, д.38	3 класс	300	30	Петроградский
560	АГНСК-8	ул. Астрономическая, д.8	3 класс	300	320	Петродворцовый
561	СПб ГУДСП "Петродворцовое"	Гостилицкое шоссе, д.131	3 класс	300	300	Петродворцовый
562	АП "ПЭС"	ул. В. Дубинина, д.9	3 класс	300	25	Петродворцовый
563	Филиал СПб ГУ "Петродворцовое"	ул. Бр. Горкушенко, д.28	3 класс	300	300	Петродворцовый
564	Склад сыпучих материалов ДЭУ	ул. Бр. Горкушенко, д.20	3 класс	300	300	Петродворцовый
565	Петродворцовый автобусный парк	Троицкая гора, д.1	3 класс	300	300	Петродворцовый
566	ЗАО "Медтехника"	город Петродворец, Фабричная ул., д.1	4 класс	100	100	Петродворцовый
567	АО "Металлист"	ул. Конно-Гренадерская, д.3	4 класс	100	50	Петродворцовый
568	ЗАО Петродворцовый завод "Машрыбпром"	город Петродворец, Нижняя дорога, д.2	5 класс	50	100	Петродворцовый
569	ООО "Петродворцовый часовой завод"	Санкт-Петербургский проспект, д.60	4 класс	100	30	Петродворцовый
570	АООТ "АТЭП"	Нижняя дорога, д.2 (Стрельна)	3 класс	300	300	Петродворцовый
571	ГП "Пассажиравтотранс" №2	ул. Автобусная, д.8	3 класс	300	300	Приморский
572	ООО "АБЗ ВАД"	ул. Репищева, д.14	2 класс	500	320	Приморский
573	АОЗТ "Абразивный завод"	Красногвардейский пер., д.23	3 класс	300	260	Приморский
574	ЗАО "Трансстройматериалы"	ул. Мебельная, д.12	3 класс	300	300	Приморский
575	Завод художественных красок	ул. Сердобольская, д.68	3 класс	300	10	Приморский
576	СПб ГУП "Производственная база"	ул. Ново-Никитинская, д.14	4 класс	100	100	Приморский
577	ФГУП "Ленинградский Северный завод"	Коломяжский пр., д.10	4 класс	100	60	Приморский
578	ЗАО "Кронос СПб"	ул. Полевая-Сабировская, д.42	4 класс	100	100	Приморский

Номер1	Название	Адрес	Пункт САНПИ	Зона_м	Факт_м	Район
579	ОАО "Лотос"	ул. Сабиловская, д.50	5 класс	50	50	Приморский
580	ЗАО "Стар-Д"	ул. Савушкина, д.59	4 класс	100	100	Приморский
581	ЗАО "Ирида-Нева"	ул. Сердобольская, д.60	4 класс	100	25	Приморский
582	ОАО "Водотрансприбор"	ул. Сердобольская, д.64	4 класс	100	30	Приморский
583	ОАО "НПК Абразивы и шлифование"	ул. Белоостровская, д.17	5 класс	50	50	Приморский
584	ОАО "С-П завод прецизионного станкостроения"	Красногвардейский пер., д.15	4 класс	100	100	Приморский
585	ЗАО "Бритиш Американ Табако СПб"	З-я Конная Лахта, д.38	5 класс	100	100	Приморский
586	МУП "Людмила"	ул. Королева, д.34, корп.2	5 класс	50	50	Приморский
587	АО "БКК "Нева"	ул. Полевая Сабиловская, д.32, лит. А	5 класс	100	100	Приморский
588	ОАО "Ленрауммебель"	ул. Мебельная, д.5	5 класс	100	100	Приморский
589	ЗАО "Метробетон"	ул. Ново-Никитинская, д.17	5 класс	50	50	Приморский
590	ЗАО "СБА Интернейшнл"	Липовая аллея, д.9	5 класс	50	50	Приморский
591	ОАО "Завод "Прогресс"	ул. Сердобольская, д.28	4 класс	100	20	Приморский
592	Резервхлеб	ул. Заповедная, д.62	5 класс	50	50	Приморский
593	ТЭК СПб	ул. Новосельковская, д.60	5 класс	50	50	Приморский
594	Фортуна	Коломяги, 3 линия, д.1/3	5 класс	50	50	Приморский
595	Асфальтобетонный завод № 1	ул. Новосельковская, д.39а	3 класс	300	300	Приморский
596	Скай-Трейд (б. АО "Формика")	ул. Репищева, д.20, лит.А	5 класс	50	50	Приморский
597	Радар ММС (Г-4321 - КБ "Зарница" - п/я 629)	н/з "Коломяги", Новосельковская, д.37	5 класс	50	50	Приморский
598	Нева Чупа-Чупс	ул. Репищева, д.18	4 класс	100	100	Приморский
599	Первый кондитерский комбинат "Азарт"	ул. Репищева, д.13	4 класс	100	100	Приморский
600	Ленжилпромкомплект	ул. Новосельковская, д.66	5 класс	50	50	Приморский
601	УНР-47	Перес. Парашютной (Маг.№ 9)	3 класс	300	300	Приморский
602	УМС треста 104	ул. Новосельковская, д.57	3 класс	300	300	Приморский
603	ГРСТ-1 ТСО "Ленстройреконструкция"	перес. Магистралей № 9 и Проезда № 38	3 класс	300	300	Приморский
604	Бюджет СПб	Н/з Коломяги, кв.20Д, южнее д.8 по Автобусному пер.	5 класс	50	50	Приморский
605	Бюджет СПб	Н/з Коломяги, кв.20Д, южнее д.8 по Автобусному пер.	5 класс	50	50	Приморский
606	Метрострой	ул. Долгоозерная	3 класс	300	300	Приморский
607	Знамя труда им. Лепсе	ул. Новосельковская, д.69	5 класс	50	50	Приморский
608	Петроградское производственно-заготовительное пред	ул. Новосельковская, 51а	5 класс	50	50	Приморский
609	Ленкотлопром (б. Русский Дизель)	Н/з Коломяги, Проезд № 5	5 класс	50	50	Приморский
610	Красный Октябрь	ул. Новосельковская, д.45	5 класс	50	50	Приморский
611	Первый кондитерский комбинат "Азарт"	ул. Репищева, д.13	4 класс	100	100	Приморский
612	Пирометр	н/з "Коломяги", ул. Новосельковская, д.54; ул. Автобусная, д.3	5 класс	50	50	Приморский
613	" Центракадемстрой"	ул. Автобусная, д.6 (ул. б.Новосельковская, д.53а)	3 класс	300	300	Приморский
614	Управление механизации № 2	н/з "Коломяги", ул. Новосельковская, д.53	3 класс	300	300	Приморский
615	Управление механизации № 2	н/з "Коломяги", ул. Новосельковская, д.53	3 класс	300	300	Приморский
616	Управление механизации № 2	н/з "Коломяги", ул. Новосельковская, д.53	3 класс	300	300	Приморский
617	Северо-Западный таможенный терминал (б.Северный те	Торфяная дорога, д.23	4 класс	100	100	Приморский
618	Мегалит	Торфяная дорога, д.17	5 класс	50	50	Приморский

619	Октам	ул. Оптиков	5 класс	50	50	Приморский
620	АТП-16	Магистраль № 26	3 класс	300	300	Приморский
621	ПневмоЭлектроСервис /ранее АОЗТ ПТФ "Русь"	Проезд 9 (вдоль Серафимовского кладбища)	4 класс	100	100	Приморский
622	ЛОМО (Филиал ЛОМО "Окуляр")	ул. Оптиков, д. 4 (Торфяная дорога, д.2)	4 класс	100	100	Приморский
623	Ленполиграфмаш	Магистраль № 28 и проезд № 36	5 класс	50	50	Приморский
624	Первая мебельная фабрика	ул. Оптиков, д.12	4 класс	100	100	Приморский
625	ОАО "Автотранс"	ул. Ново-Никитинская, д. 4	3 класс	300	300	Приморский
626	ОАО "АБЗ-1"	ул. Новосельковская, д. 39	2 класс	500	500	Приморский
627	ЗАО "Лентеплоснаб"	Кузьминское шоссе, д.64 (Пушкин)	3 класс	300	300	Пушкинский
628	ЦЭК	ул. Глинки, д.5	3 класс	300	300	Пушкинский
629	АОО Т"Совавто-СПб"	поселок Шушары, ул. Ленина, д.1А	3 класс	300	300	Пушкинский
630	ПАТП (автобусный парк)	ул. Гусарская, д.16	3 класс	300	300	Пушкинский
631	ОАО "Карготранс-Царское Село"	город Пушкин, Новая деревня, ул. Новая Прорезка, д.1	3 класс	300	300	Пушкинский
632	АООТ "Транс-Бизнес Северо-Запад"	поселок Шушары, пр. Ленина, д.1а	3 класс	300	300	Пушкинский
633	А/б СЗЭМ	город Пушкин, Новая деревня, ул. Новая Прорезка, д.1	3 класс	300	300	Пушкинский
634	А/б МАТЭП	Н/з Шушары, ул. Ленина, д.8	3 класс	300	300	Пушкинский
635	ЗАО "Пушкинский механический завод"	город Пушкин, ул. Новодеревенская, д.17	4 класс	100	120	Пушкинский
636	ООО "Дарья-полуфабрикаты"	поселок Александровская, 3-я линия, д.6	5 класс	50	50	Пушкинский
637	ЗАО "ППИ"	Пулковское шоссе, д.54	4 класс	100	100	Пушкинский
638	ООО "Океан трейдинг компани-п"	город Пушкин, шоссе Подбельского, д.7	5 класс	50	50	Пушкинский
639	ООО "Полиавтосервис"	город Пушкин, 1-й проезд, д.9	4 класс	100	100	Пушкинский
640	ГУП "Пушкинская типография"	город Пушкин, ул. Средняя, д.3/8	5 класс	50	50	Пушкинский
641	СПбГУП"ППП №1"	город Пушкин, ул. Средняя, д.3/8	5 класс	50	50	Пушкинский
642	ОАО "Мариенталь"	город Пушкин, Московское шоссе, д.22/24	5 класс	50	50	Пушкинский
643	Агрофирма "Балкон"	Вдоль 1-й Шушарской (Участок "Бадаеве 3").	4 класс	100	100	Пушкинский
644	Санд	Южнее пересечения Октябрьской жд и Южной окружной	2 класс	500	500	Пушкинский
645	Неватранстерминал	кв. 2 н/з	4 класс	100	100	Пушкинский
646	Неватранстерминал	кв.7 н/з	4 класс	100	100	Пушкинский
647	ООО"ПМК-14"	ул. Ленина, д.2	3 класс	300	300	Пушкинский
648	ОАО "Завод Автоарматура"	ул. Салова, д.21	3 класс	300	60	Фрунзенский
649	ОАО "Красный нефтяник"	ул. Салова, д.34	2 класс	500	130	Фрунзенский
650	ООО "Топливные системы"	ул. Самойловой, д.5	2 класс	500	80	Фрунзенский

Номер1	Название	Адрес	Пункт САНГИН	Зона м	Факт м	Район
651	ООО "Завод нитропродукции "Пигмент"	ул. Грузинская, д.7	3 класс	300	50	Фрунзенский
652	ЗАО "Нево-Табак"	ул. Касимовская, д.5	3 класс	300	300	Фрунзенский
653	А/б УФПС	ул. Софийская, д.81	3 класс	300	300	Фрунзенский
654	ГУП САБ "Водоканал Спб"	ул. Софийская, д.85	3 класс	300	300	Фрунзенский
655	АТП-43	пр. 9-го Января, д.19	3 класс	300	300	Фрунзенский
656	ООО "Лидер"	пр. 9-го Января, д.21	3 класс	300	300	Фрунзенский
657	ООО "Головной завод"	Промышленная ул., д.2	2 класс	500	500	Фрунзенский
658	ОАО "Обуховский завод строительных материалов и конструкций"	Грузовой проезд, д.8	3 класс	300	300	Фрунзенский
659	ЗАО "Эласт"	Южное шоссе, д.37	3 класс	300	250	Фрунзенский
660	АООТ "Унипак"	ул. Белы Куна, д.30	4 класс	100	45	Фрунзенский
661	ООО "Старт"	ул. Тамбовская, д.25, литер Б	4 класс	100	100	Фрунзенский
662	АОЗТ'СПб Автобизнесцентр"	ул.Салова, д.70	4 класс	100	100	Фрунзенский
663	Фирма "Топ-Гейме"	ул. Белы Куны, д.32	4 класс	100	65	Фрунзенский
664	СП "Шилкин Дагвино" (б.АП СПВЗ "Дагвино")	Невский пр., д.176	5 класс	50	50	Фрунзенский
665	Арарат	ул. Софийская, д.93	5 класс	50	50	Фрунзенский
666	ЗАО "Труд-	ул. Пражская, д.10	4 класс	100	68	Фрунзенский
667	Мегаполис (б.регион.центр МЖК)	Смольный пр., д.11	4 класс	100	20	Фрунзенский
668	ООО "Петроскан"	ул. Софийская, д.6	4 класс	100	100	Фрунзенский
669	ОАО "ЗДМИ"	ул. Белы Куна, д.28	4 класс	100	45	Фрунзенский
670	Лентелефонстрой	Гаражный проезд, д.1	4 класс	100	100	Фрунзенский
671	ООО "Ленавтогаз"	ул. 9-го января, д.57	5 класс	50	50	Фрунзенский
672	ООО "Иван Федоров"	ул. Боровая, д.51, лит. А	5 класс	50	20	Фрунзенский
673	Фабрика Прачечная №1	Лиговский пр., д.269	4 класс	100	30	Фрунзенский
674	ООО Завод нитропродукции "Радуга"	Лиговский пр., д.216, лит. А, пом. 2 Н	3 класс	300	20	Фрунзенский
675	ЗАО "Сарторгосм"	Курская ул., д.28/32	4 класс	100	5	Фрунзенский
676	ФГУП Завод "Госметр"	Курская ул., д.28/32	4 класс	100	5	Фрунзенский
677	ЗАО"ЗСК"Инкон"	наб. р.Волковки, д.1	4 класс	100	100	Фрунзенский
678	ЗАО "Пласткон"	Нефтяная дорога, д.1, лит.А	4 класс	100	100	Фрунзенский
679	ОАО "Ремчас"	наб. р.Волковки, д.9	5 класс	50	50	Фрунзенский
680	МП "Экотранс"	ул. Камчатская, д.5	4 класс	100	100	Фрунзенский
681	завод "Монументскульптура"	Расстанный проезд, д.1	3 класс	300	300	Фрунзенский
682	ЗАО "ИВТ Сервис"	Волковский пр., д.146	5 класс	50	20	Фрунзенский
683	ЗАО "Стрелец СПб-Б"	ул. Софийская, д.54	3 класс	300	95	Фрунзенский
684	Завод "Стройфарфор"	Южное шоссе, д.49	3 класс	300	150	Фрунзенский
685	ЗАО "ПЛТ"	ул. М.Балканская, д.57	4 класс	100	70	Фрунзенский
686	ОАО "Салолин"	ул. Салова, д.36	4 класс	100	100	Фрунзенский
687	ОАО СП-б "Элеватормаш"	ул. Софийская, д.72	4 класс	100	100	Фрунзенский
688	ЗАО "Электролuch"	ул. Боровая, д.104	4 класс	100	5	Фрунзенский
689	ООО "Самсон-Лиговка"	Лиговский пр., д.271	3 класс	300	300	Фрунзенский
690	ОАО "Моторные масла з-д им. Шаумяна"	ул. Салова, д.51	1 класс	1 000	980	Фрунзенский
691	ОАО"Прядильно-ниточный комбинат им. С.М.Кирова"	ул. Красных Текстильщиков, д.10/12	4 класс	100	20	Центральный

692	ООО "Кожгалантерейное предприятие Бебеля"	ул. Моисеенко, д.22/17	5 класс	50	50	Центральный
693	АО "Каравай"	ул. Херсонская, д.22	4 класс	100	100	Центральный
694	ОАО "СП типография №6"	ул. Моисеенко, д.10	5 класс	100	100	Центральный
695	ООО "Ардис"	ул. Исполкомская, д.15/20	4 класс	100	10	Центральный
696	Металлообрабатывающий завод ДП ГУП "ППП МО РФ"	ул. Короленко, д.5а	5 класс	50	10	Центральный
697	АОЗТ СП "Линтекс"	ул. Большая Морская, д.18	5 класс	50	50	Центральный
698	ГП"ИПК"Лениздат"	наб. р. Фонтанки, д.59	5 класс	50	20	Центральный
699	ЗАО "Завод "Измерен"	ул. Новгородская, д.13	4 класс	100	35	Центральный
700	ЗАО "Полиграфическое предприятие №3"	Литейный пр., д.55	5 класс	50	10	Центральный
701	ГУП "Производственная база Центрального р-на"	ул. Моховая, д.8	4 класс	100	100	Центральный
702	ОАО "Фармацевтическая фабрика СПб"	ул.Моисеенко, д.24а	5 класс	50	10	Центральный
703	ФГУП "Типография №12 им. М.И. Лоханкова"	ул. Правды, д.15	5 класс	50	50	Центральный
704	ОАО "Хронотрон"	ул.Достоевского, д.44	4 класс	100	100	Центральный
705	ОАО "Смольнинский хлебозавод"	Лиговский пр., д.74	4 класс	100	100	Центральный
706	ПК ЗАО "Завод гидроавтоматики"	ул. Роменская, д.10	5 класс	50	20	Центральный
707	ЗАО "Большевичка"	ул. Тюшина, д.11	4 класс	100	25	Центральный
708	ЗАО "ВКЗ Дагвино"	ул. Ал. Невского, д.6А	5 класс	50	5	Центральный
709	ОАО "ДОК "Ясень" (ЗАО "Вилаш" (АООТ "ДОК "Сосна"))	Лаврский проезд, д.5	4 класс	100	100	Центральный
710	ЗАО "Трикотаж и мода"	Банковский переулок, д.3	5 класс	50	50	Центральный
711	ОАО "Хлебный завод "Арнаут"	пр. Чернышевского, д.16, д.14/59	4 класс	100	100	Центральный
712	"НПО "Центральный котлотурбинный институт им. И	Ул. Атаманская, д.3	3 класс	300	300	Центральный
713	АОЗГ"Мягкая Мебель"Нева	Смольный пр., д.17	5 класс	50	50	Центральный
714	ЗАО "Ливиз"	Синопская наб., д.56/58	4 класс	100	25	Центральный
1111	СП ЗАО "Петербургский нефтяной терминал"	Морской порт	1 класс	1000	0	Кировский
2222	Нефтяная компания "Neste"	Ломоносовский р-н	1 класс	1000	0	Ломоносовский

2. Кладбища

Номер	Название кладбища	Адрес	Площадь	Режим эксплуатации	СЗЗ, м
1	Смоленское православное кладбище	ул. Камская, д.26	53,1785	полузакрытое	500
2	Смоленское лютеранское кладбище	наб.реки Смоленки, д.27	9,3337	закрытое	50
3	Остров Декабристов	пр.КИМа, д.2А	4,97	недействующее воинское	50
4	Армяно-григорианское кладбище	наб.реки Смоленки, д.29	0,5801	закрытое	50
5	Северное кладбище	поселок Парголово	257	полузакрытое	500
6	Шуваловское кладбище	Выборгское шоссе, д.108, к.3	7,0	закрытое	50
7	Сосновка	ул. Жака Дюкло, д.40	0,07	воинское	50
8	Осиновая роща	Песочное шоссе, д.35	0,18	воинское	50
9	Левашовское мемориальное кладбище	поселок Левашово	9,0	мемориальное (музей)	50
10	Богословское кладбище	пр. Мечникова, д.31	39,92226	полузакрытое	500
11	Красненькое кладбище	пр. Стачек, д.98	30,2768	полузакрытое	500
12	Южное воинское	около ТЭЦ-15 (ул.Краснопутиловская)	0,76	воинское	50
13	Дачное	пр. Народного Ополчения	1,05	воинское	50
14	Большеохтинское кладбище	пр. Металлистов, д.25	57,2547	полузакрытое	500
15	Малоохтинское кладбище	Новочеркасский пр., д.12, к.3	3,0	закрытое	50
16	Пороховское кладбище	Рябовское шоссе, д.78	8,6	полузакрытое	300
17	Крематорий, колумбарий	Шафировский пр., д.12	31,7219	открытое	1000
18	Красносельское кладбище	Красное Село, пр.Ленина, д.51	7,32	полузакрытое	300
19	Красносельское кладбище	Красное Село, пр.Ленина, д.51	7,32	полузакрытое	300
20	Старо-Паново	Старо-Паново, ул. Красная, д.34	2,9356	полузакрытое	300
21	Южное кладбище	Волхонское шоссе, д.1	197,3	открытое	500
22	Чесменское кладбище	ул.Ленсовета, д.12, к.2	1,42	воинское, закрытое	50
23	Новодевичье кладбище	Московский пр., д.100, к.2	10,6754	закрытое	50
24	Громовское кладбище	Ялтинская ул., д.3	3,2557	закрытое	50
25	Высота Меридиан	поселок Шушары	2,8	полузакрытое	300
26	Киневское кладбище	Октябрьская наб., д.16, к.3	17,4	полузакрытое	300
27	Казанское кладбище	Караваевская ул., д.16	2,0	закрытое	50
28	Невское воинское	Дальневосточный пр., д.53	1,0	воинское	50
29	Еврейское кладбище	пр. Александровской Фермы, д.66А	27,8	полузакрытое	500
30	Серафимовское кладбище	Заусадебная ул., д.3	58,6469	полузакрытое	500
31	Левашовское кладбище	Лахта, ул. Красных партизан, д.16	3,21	полузакрытое	300
32	Нововолокское кладбище (православное)	ул.Салова, д.80	14,8	полузакрытое	300
33	Нововолковское кладбище (магометанское)	ул.Салова, д.80	7,8	полузакрытое	300
34	Некрополь «Литераторские мостки»	Расстанный проезд, д.3	2,3	музей	50
35	Волковское православное кладбище	Расстанный проезд, д.3	26,0	полузакрытое	500
36	Волковское лютеранское кладбище	Наб.реки Волковки, д.1	23,5	полузакрытое	500
37	Никольское кладбище	Наб.реки Монастырки, д.1А	8,0	закрытое	50
38	Некрополь Александро-Невской Лавры	Наб.реки Монастырки, д.1А	2,0	закрытое	50
39	Казанское кладбище	город Пушкин, дорога на Казанское кладбище, ул. Караваевская, д.34	2	открытое	300
40	Кузьминское кладбище	город Пушкин, Ленинградское шоссе, река Кузьминка	4,1	открытое	300
41	Высота Меридиан	Пулковское шоссе, д.65/1, Пулковская обсерватория	0,22	воинское	50
42	Московская Славянка	Московское шоссе, Московская Славянка	2,1	открытое	300
43	Кладбище в пос.Александровская	поселок Александровская	2,7	полузакрытое	300
44	Воинское кладбище «4 км Петербургского шоссе»	Кладбище	1,5	воинское	50
45	Павловское	город Павловск, ул.Артиллерийская	8,4	открытое	300
46	Покровское	поселок Динамо, д.3	4,0	полузакрытое	300
47	Немецкое кладбище	город Кронштадт	3,4	закрытое	50
48	Троицкое кладбище	Троицкая гора (Петродворец)	1,6	закрытое	50
49	Сергиевское кладбище	ул.Монастырская (гражданская)	1,6785	полузакрытое	300
50	Стрельническое кладбище	поселок Стрельна, Аллея Сосновая	10,06646	полузакрытое	300
51	Кладбище г.Сестрорецка	город Сестрорецк, ул.Володарского, д.65	13,4	полузакрытое	300
52	Воинское	Кладбище города Сестрорецка	0,8	закрытое	50
53	Воинское	Кладбище города Сестрорецка	0,05	закрытое	50
54	Кладбище пос.Горская	поселок Горская, ул. Большая Горская	2,9	полузакрытое	300
55	Кладбище г.Зеленогорска	город Зеленогорск, пр.Ленина, д.89	9,7	полузакрытое	300
56	Кладбище пос.Комарово	поселок Комарово, ул. Озерная	1,1	полузакрытое	300
57	Кладбище пос.Репино	поселок Репино, Большой проспект, д.43	1,9	полузакрытое	300
58	Кладбище пос.Тарховка	поселок Тарховка, Советский пр.	0,4	закрытое	50
59	Усть-Ижорское	Усть-Ижора, ул.Юных пролетариев	5,7	полузакрытое	300
60	Петро-Славянка	Петро-Славянка, ул.Коммунаров	4,5	полузакрытое	300
61	Мартышкинское	поселок Мартышкино	5,76	полузакрытое	300
62	Воинское	Кладбище Ломоносовский район	2,2	закрытое	50
63	Пискаревское мемориальное кладбище	пр. Непокоренных, д.72	24,8	мемориальный музей под открытым небом	50
64	Кладбище памяти жертв 9 Января	пр. Александровской Фермы, д.66А	90,1	закрытое	50
65	Городское	Колпинское кладбище	8,6	полузакрытое	300
66	Воинское	Илицкая дорога	3,8	закрытое	50
67	Русское городское	город Кронштадт, Кронштадтское шоссе, д.41	39,0810	открытое	500

3. Теплоэлектроцентрали (ТЭЦ)

Номер	Название	Санзона, м	Адрес	Вид топлива
1	ТЭЦ-1	300	наб. Обводного кан., д.76	газ/мазут
2	ТЭЦ-2	300	ул. Новгородская, д.11	газ/мазут/уголь
3	ЭС-3	50	наб.р.Фонтанки, д.104	газ/мазут
4	ТЭЦ-5	300	Октябрьская наб., д.108	газ/мазут
5	ТЭЦ-7	300	В.О., ул. Кожевенная, д.33	газ/мазут
6	ТЭЦ-14 Первомайская	500	ул. Корабельная, д.14	газ/мазут/уголь
7	ТЭЦ-15	300	ст.Броневая	газ/мазут
8	ТЭЦ-17	300	ул. Жукова, д.26	газ/мазут
9	ТЭЦ-22 «Южная»	500	Софийская ул., д.96	газ/мазут
10	Северо-Западная ТЭЦ	500	поселок Ольгино, 3 Конная лахта, д.34	газ/мазут
11	ТЭЦ ЦКТИ	300	ул. Атаманская, д.3-6	газ/мазут
12	ТЭЦ «Обуховский завод»	500	пр.Обуховской Обороны, д.51-59	газ/мазут
13	ТЭЦ «Ижорские заводы»	500	город Колпино, пр.Ленина, д.1	газ/мазут

14	ТЭЦ «Мяскомбината»	500	Московское шоссе	газ/мазут
----	--------------------	-----	------------------	-----------

4. Котельные государственного унитарного предприятия «Топливо-энергетический комплекс»

№	Наименование котельной	Адрес	Уст.мощ., Гкал/ч	Уст. С33	С33 по СанПиН 2.2.1/2.1.1200-03	Примеч.
Невский район						
1	1-я Правобережная	ул. Крыленко, д.4	288,5	нет	300 м	газ/мазут
2	2-я Правобережная	ул. Ванеева, д.3	288,5	нет	300 м	газ/мазут
Красногвардейский район						
3	2-я Красногвардейская	пр. Metallстов, д.60	145,5	нет	не менее 50 м	газ/мазут
4	4-я Красногвардейская	Екатерининский пр., д.7	147	нет	не менее 50 м	газ/мазут
Выборгский район						
5	Парнас	3-й Верхний проезд	690	нет	300 м	газ/мазут
Калининский район						
6	Политехническая	ул. Гжатская, д.24	282,5	нет	300 м	газ/мазут
7	Северомуринская	пл.Мурино, д.11	288,5	нет	300 м	газ/мазут
8	Пискаревская	Шафировский пр., д.10	288,5	нет	300 м	газ/мазут
9	Гражданская	пр. Непокоренных, д.17/2	288,5	нет	300 м	газ/мазут
Приморский район						
10	Коломяжская	ул. Автобусная, д.9	630	нет	300 м	газ/мазут
11	Приморская	ул. Оптиков, д.6	258	нет	300 м	газ/мазут
12	Молодежная	Серебристый бульвар, д.2	288,5	нет	300 м	газ/мазут
13	Чернореченская	наб.Черной речки, д.14	144	нет	не менее 50 м	газ/мазут
14	Кронштадтская	Цитадельское шоссе, д.5	131,4	нет	не менее 50 м	газ/мазут
Петроградский район						
15	1 ЛМИ	наб.Карповки, д.14	112,3	нет	не менее 50 м	газ/мазут
Петродворцовый район						
16	2-я Ломоносовская	ул. Федонинского, д.3	275	нет	300 м	газ/мазут
Красносельский район						
17	1-я Красносельская	Красное Село, ул.Лермонтова, д.5	80	нет	не менее 50 м	газ/мазут
18	2-я Красносельская	ул. Авангардная, д.17	147	нет	не менее 50 м	газ/мазут
19	4-я Красносельская	ул. Пионерстроя, д.19	275	нет	300 м	газ/мазут
20	8-я Красносельская	Кингисеппское шоссе, д.55	148	нет	не менее 50 м	газ/мазут
Фрунзенский район						
21	2-я Фрунзенская	ул. Салова, д.55	278	нет	300 м	газ/мазут
Московский район						
22	1-я Московская	ул. Бассейная, д.59	100	нет	не менее 50 м	газ/мазут
23	3-я Московская	ул. Предпортовая, д.2	278	нет	300 м	газ/мазут
24	4-я Московская	Пулковское шоссе, д.89/2	147	нет	не менее 50 м	газ/мазут

5. Иловые площадки

Номер	Название	Адрес	С33, м
1	Иловые площадки	город Зеленогорск	200
2	Иловые площадки ССА	поселок Новоселки	1000
3	Иловые площадки	Волхонское шоссе, д.13	500
4	Иловые площадки	город Колпино	400

6. Очистные сооружения канализации

Номер	Название	Адрес	С33, м
1	Очистные сооружения	город Сестрорецк, ул.Транспортная, д.7	400
2	Очистные сооружения	город Зеленогорск, ул.Морская, д.11	400
3	Очистные сооружения	поселок Репино, ул. Колхозная, д.12	400
4	Очистные сооружения	поселок Песочный, ул.Речная, д.12	400
6*	Очистные сооружения	город Колпино, ул.Севастьянова, д.20	400
7	Очистные сооружения	поселок Металлострой, ул. Богайчука, д.1, к.2	400
8	Очистные сооружения	поселок Понтоный, ул. Заводская, д.1В	400
9	Очистные сооружения	поселок Тярлево, Фильтровское шоссе	250
10	Очистные сооружения	город Петродворец	400
11	Очистные сооружения	город Кронштадт	400
12	ССА	Коннолахтинский пр., д.7/2	300
13	ЮЗОС	Красносельский р-н	500
14	ЦСА	о.Белый, очистные сооружения	500
15	Очистные сооружения	поселок Песочный, ул.Лесная	400
16	Красносельская СА	Красносельский р-н, Старопетергофское шоссе	500

* Нумерация приводится в соответствии с оригиналом. – Примечание редакции.

7. Локализованные свалки

Номер	Название	Адрес	С33, м
1	Приморская	Приморский-р-н	200
2	Яблоновская	Росейский пр.	100
3	Кутчинская	Загребский бульвар	100
4	Угольная гавань	Красносельский р-н	100

8. Существующие мусороперерабатывающие заводы бытовых отходов

Номер	Название	Адрес	С33, м
1	МПБО-1	Волхонское шоссе	500
2	МПБО-2	поселок Янино	500

9. Полигоны твердых отходов

Номер	Название	Адрес	С33, м
1	ПТО-1	Волхонское шоссе	500
2	ПТО-2	Всеволожский р-н, д.Самарка	500
3	ПТО-3	Выборгский р-н, поселок Новоселки	500

10. Золоотвалы

Номер	Название	Адрес	СЗЗ, м
1	ТЭЦ-14 и 15	Кировский р-н	300
2	ТЭЦ-17	Ржевка-Пороховые, кв.1	300
3	ТЭЦ-2	ул. Колонтай	300